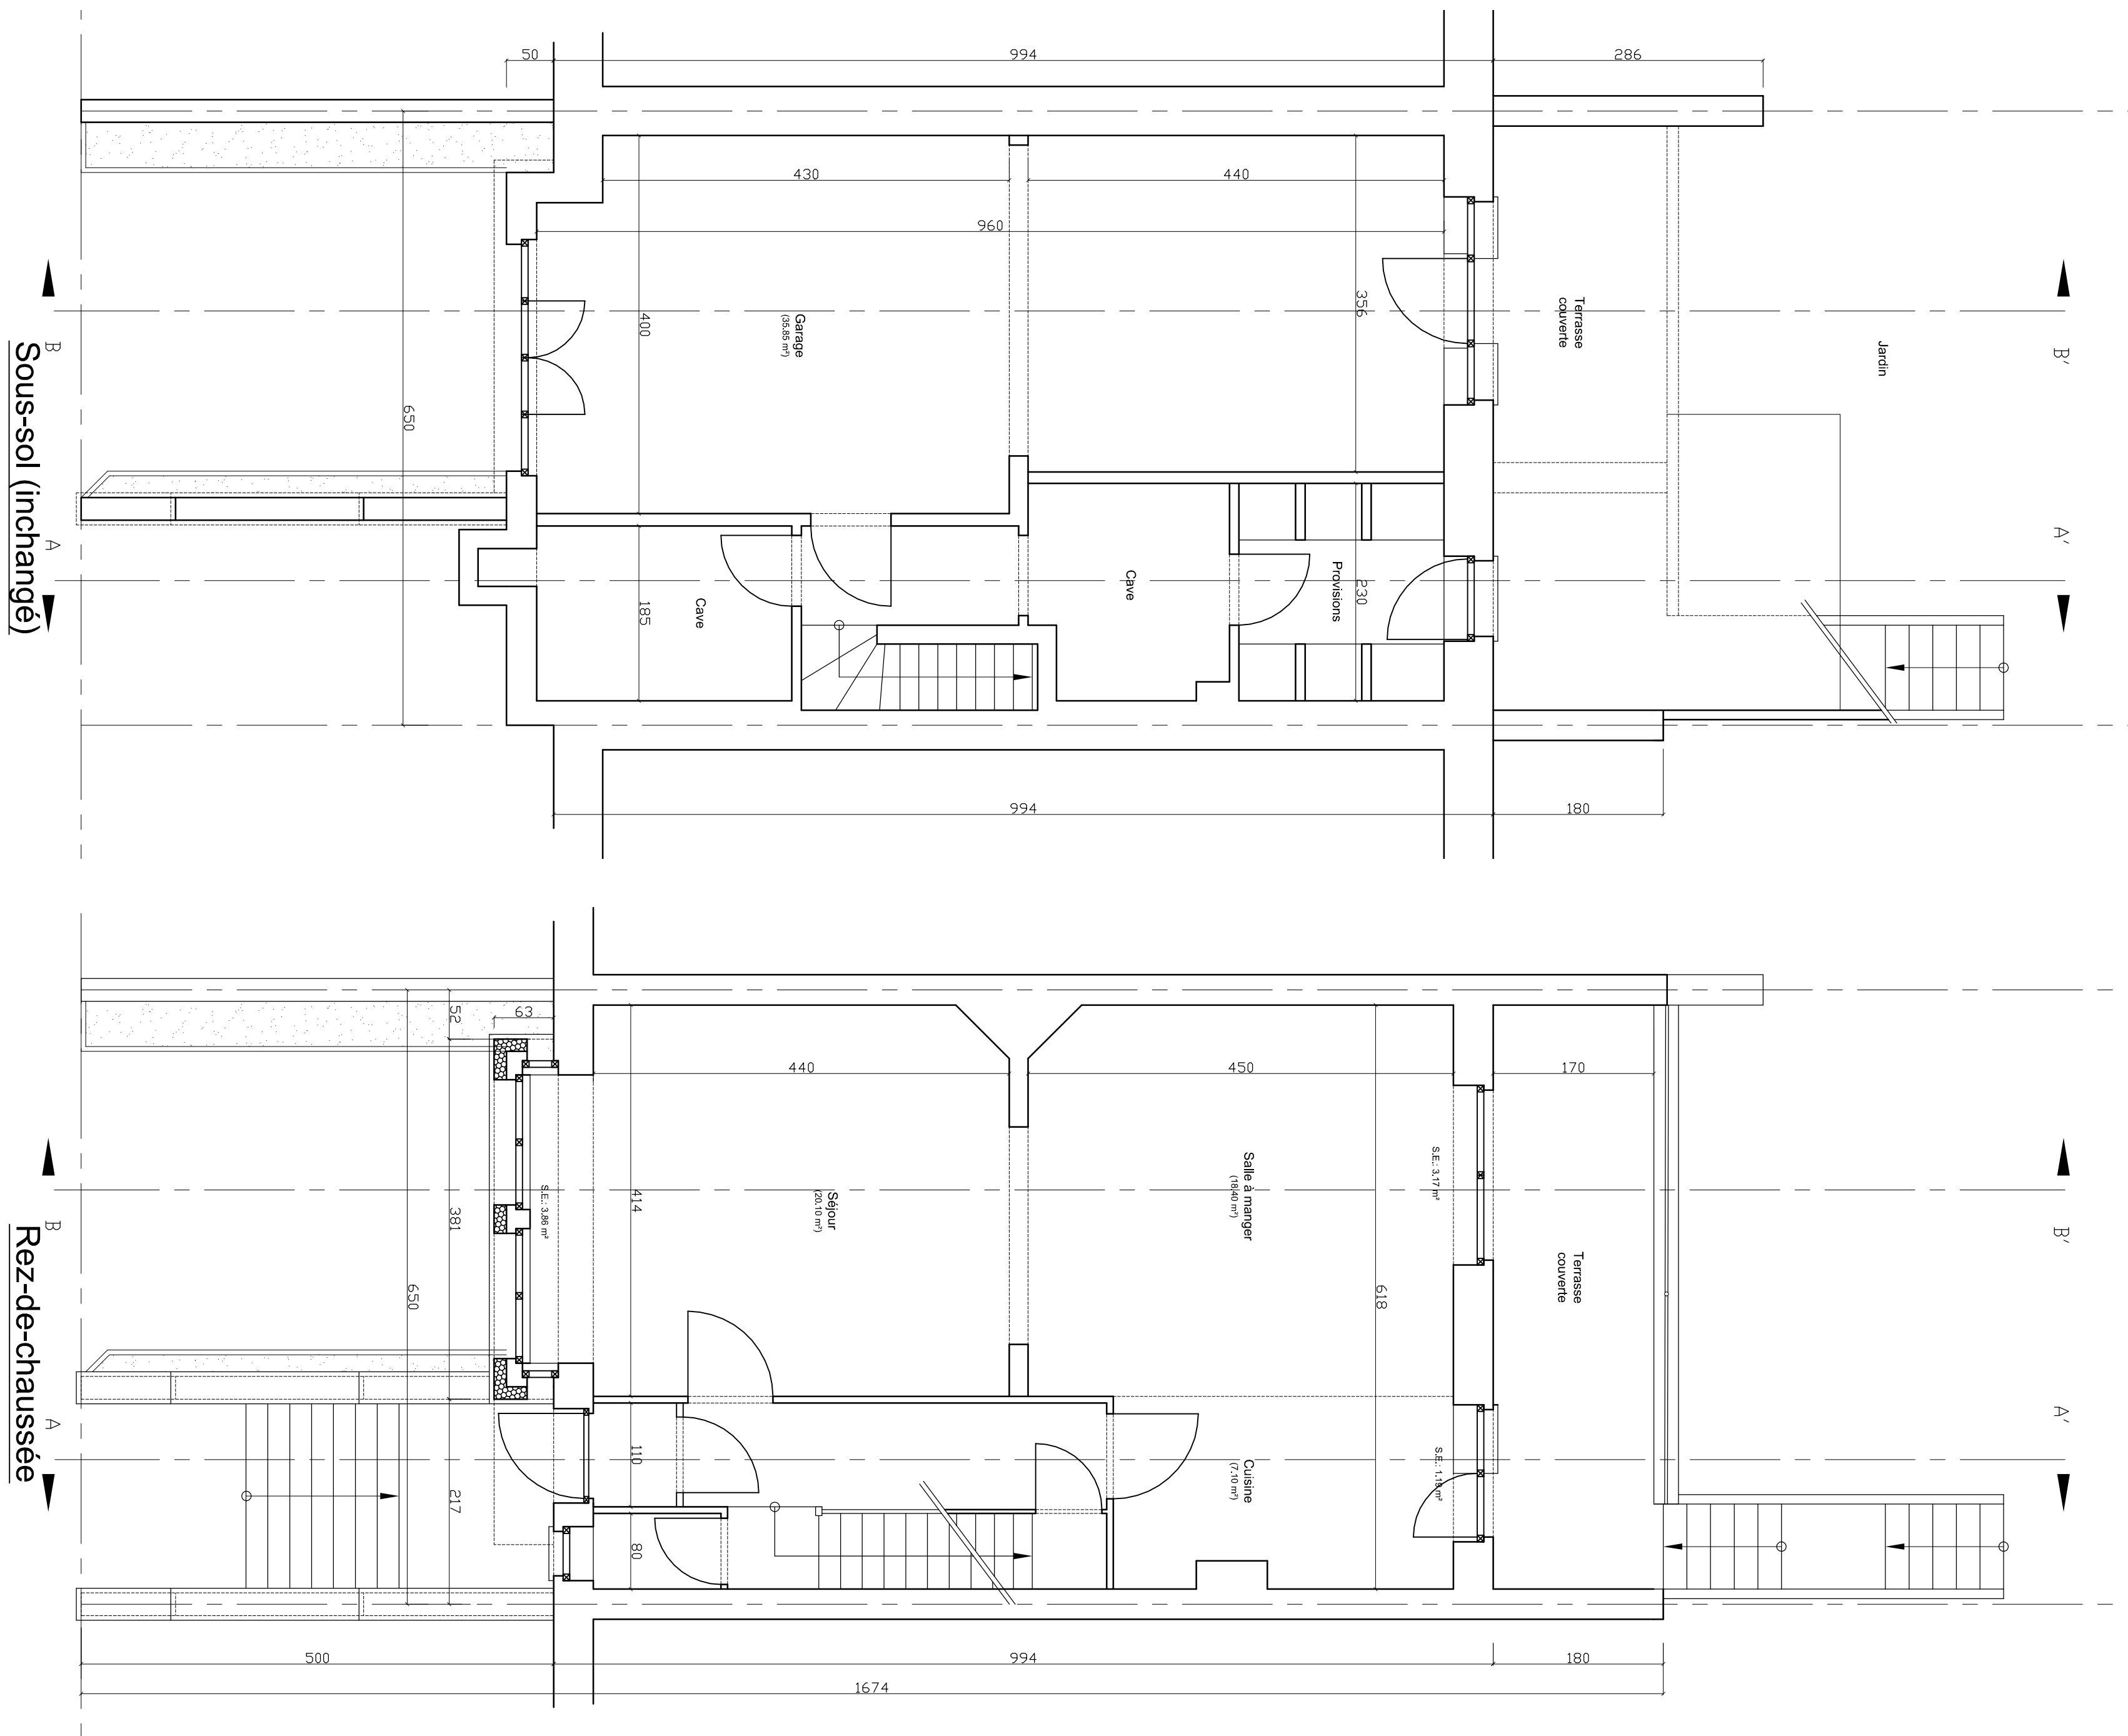
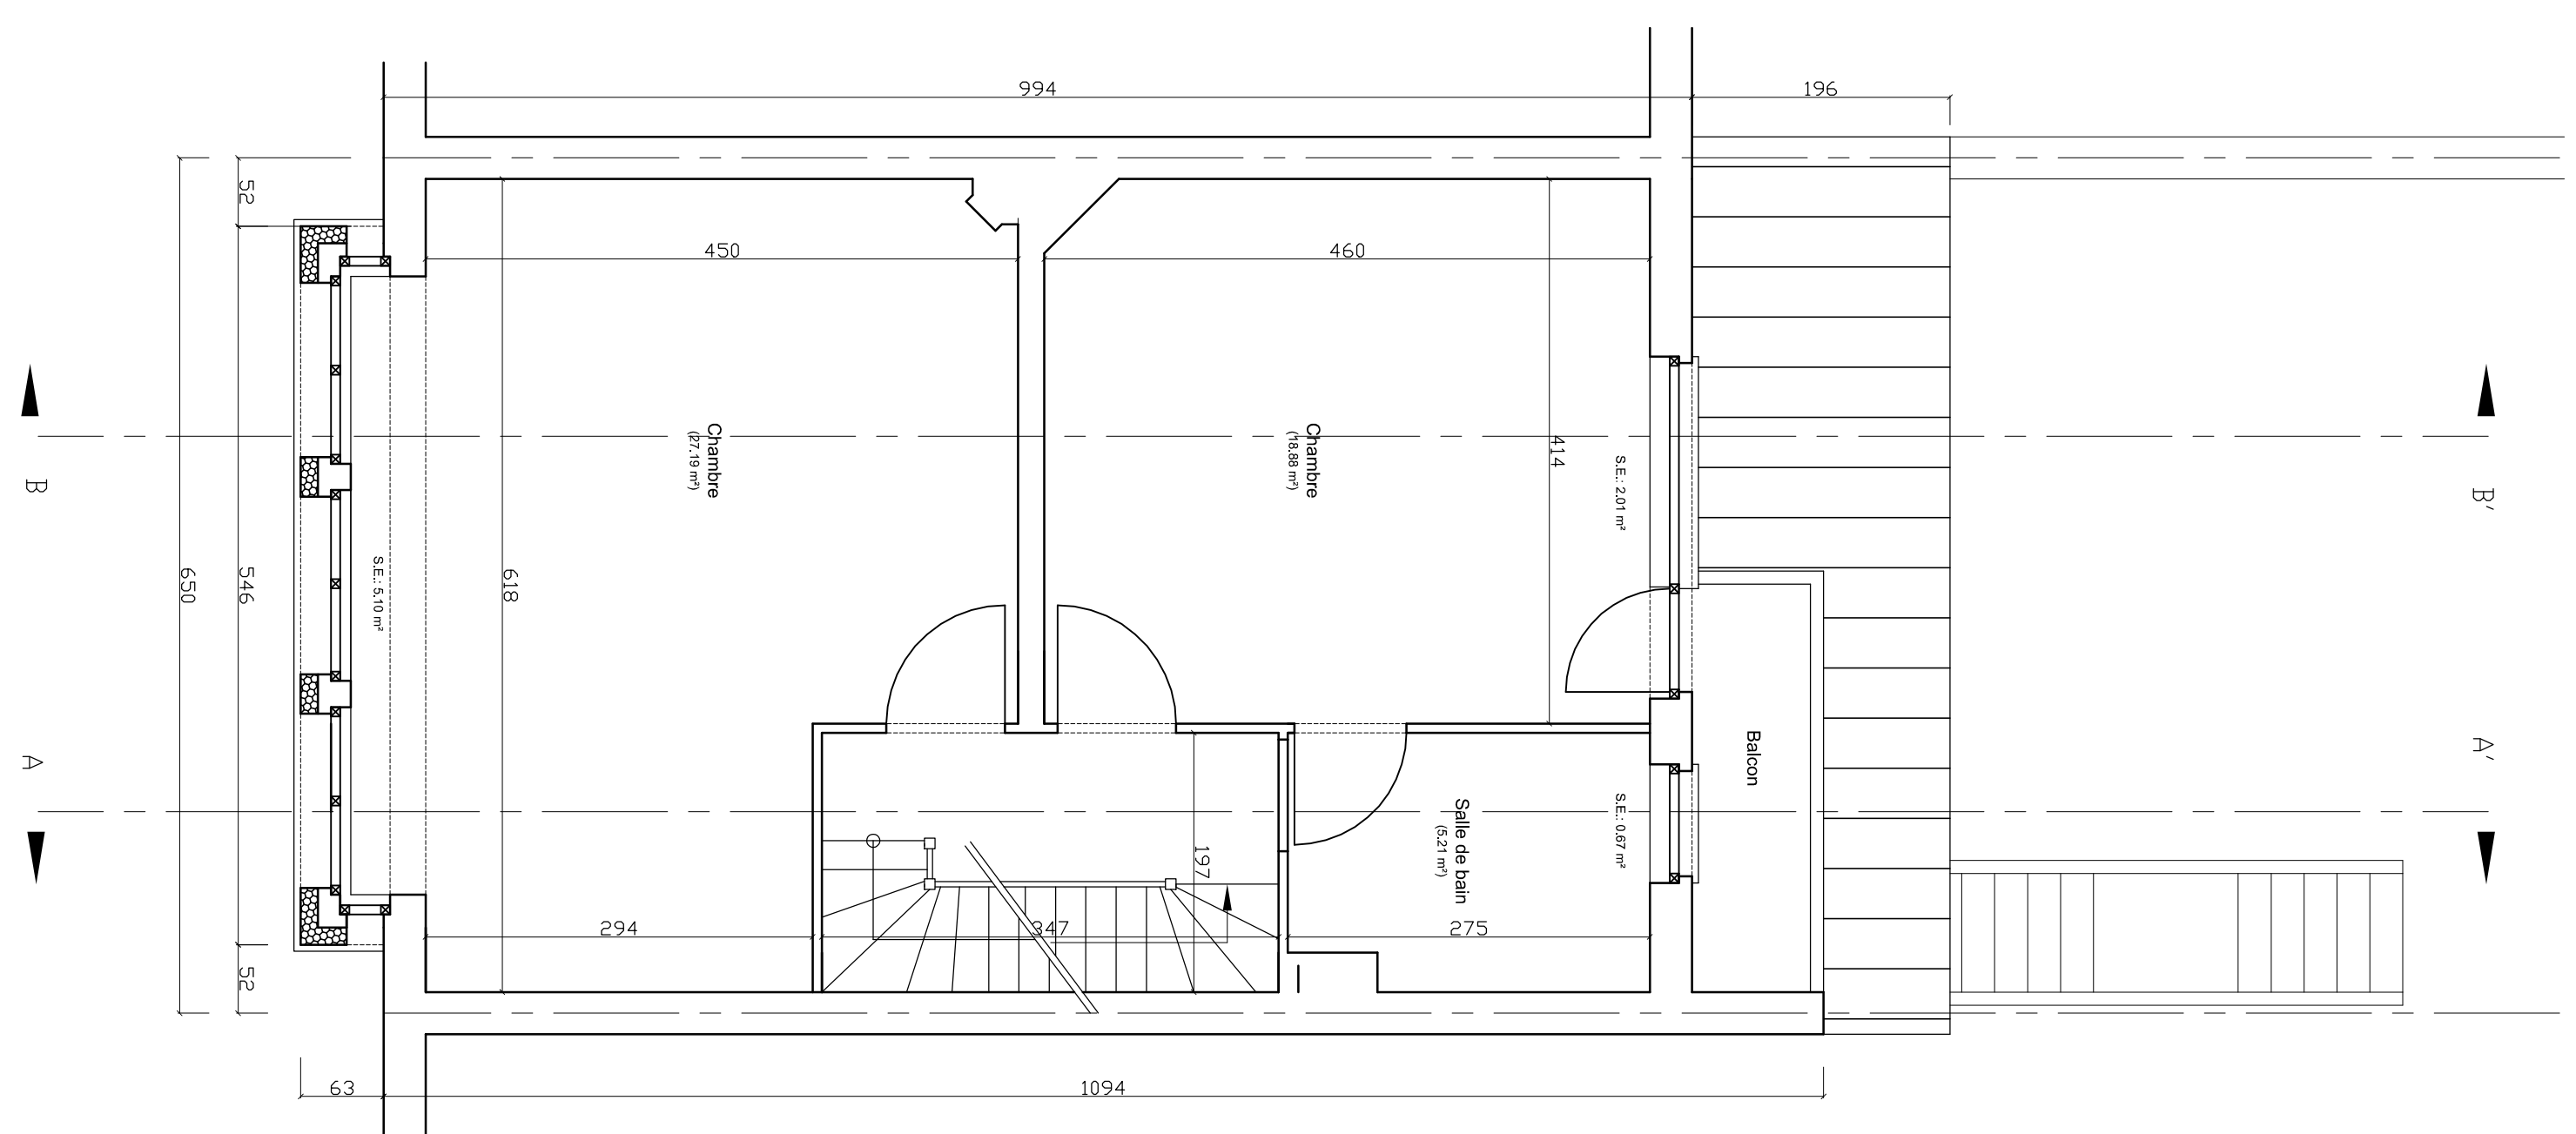
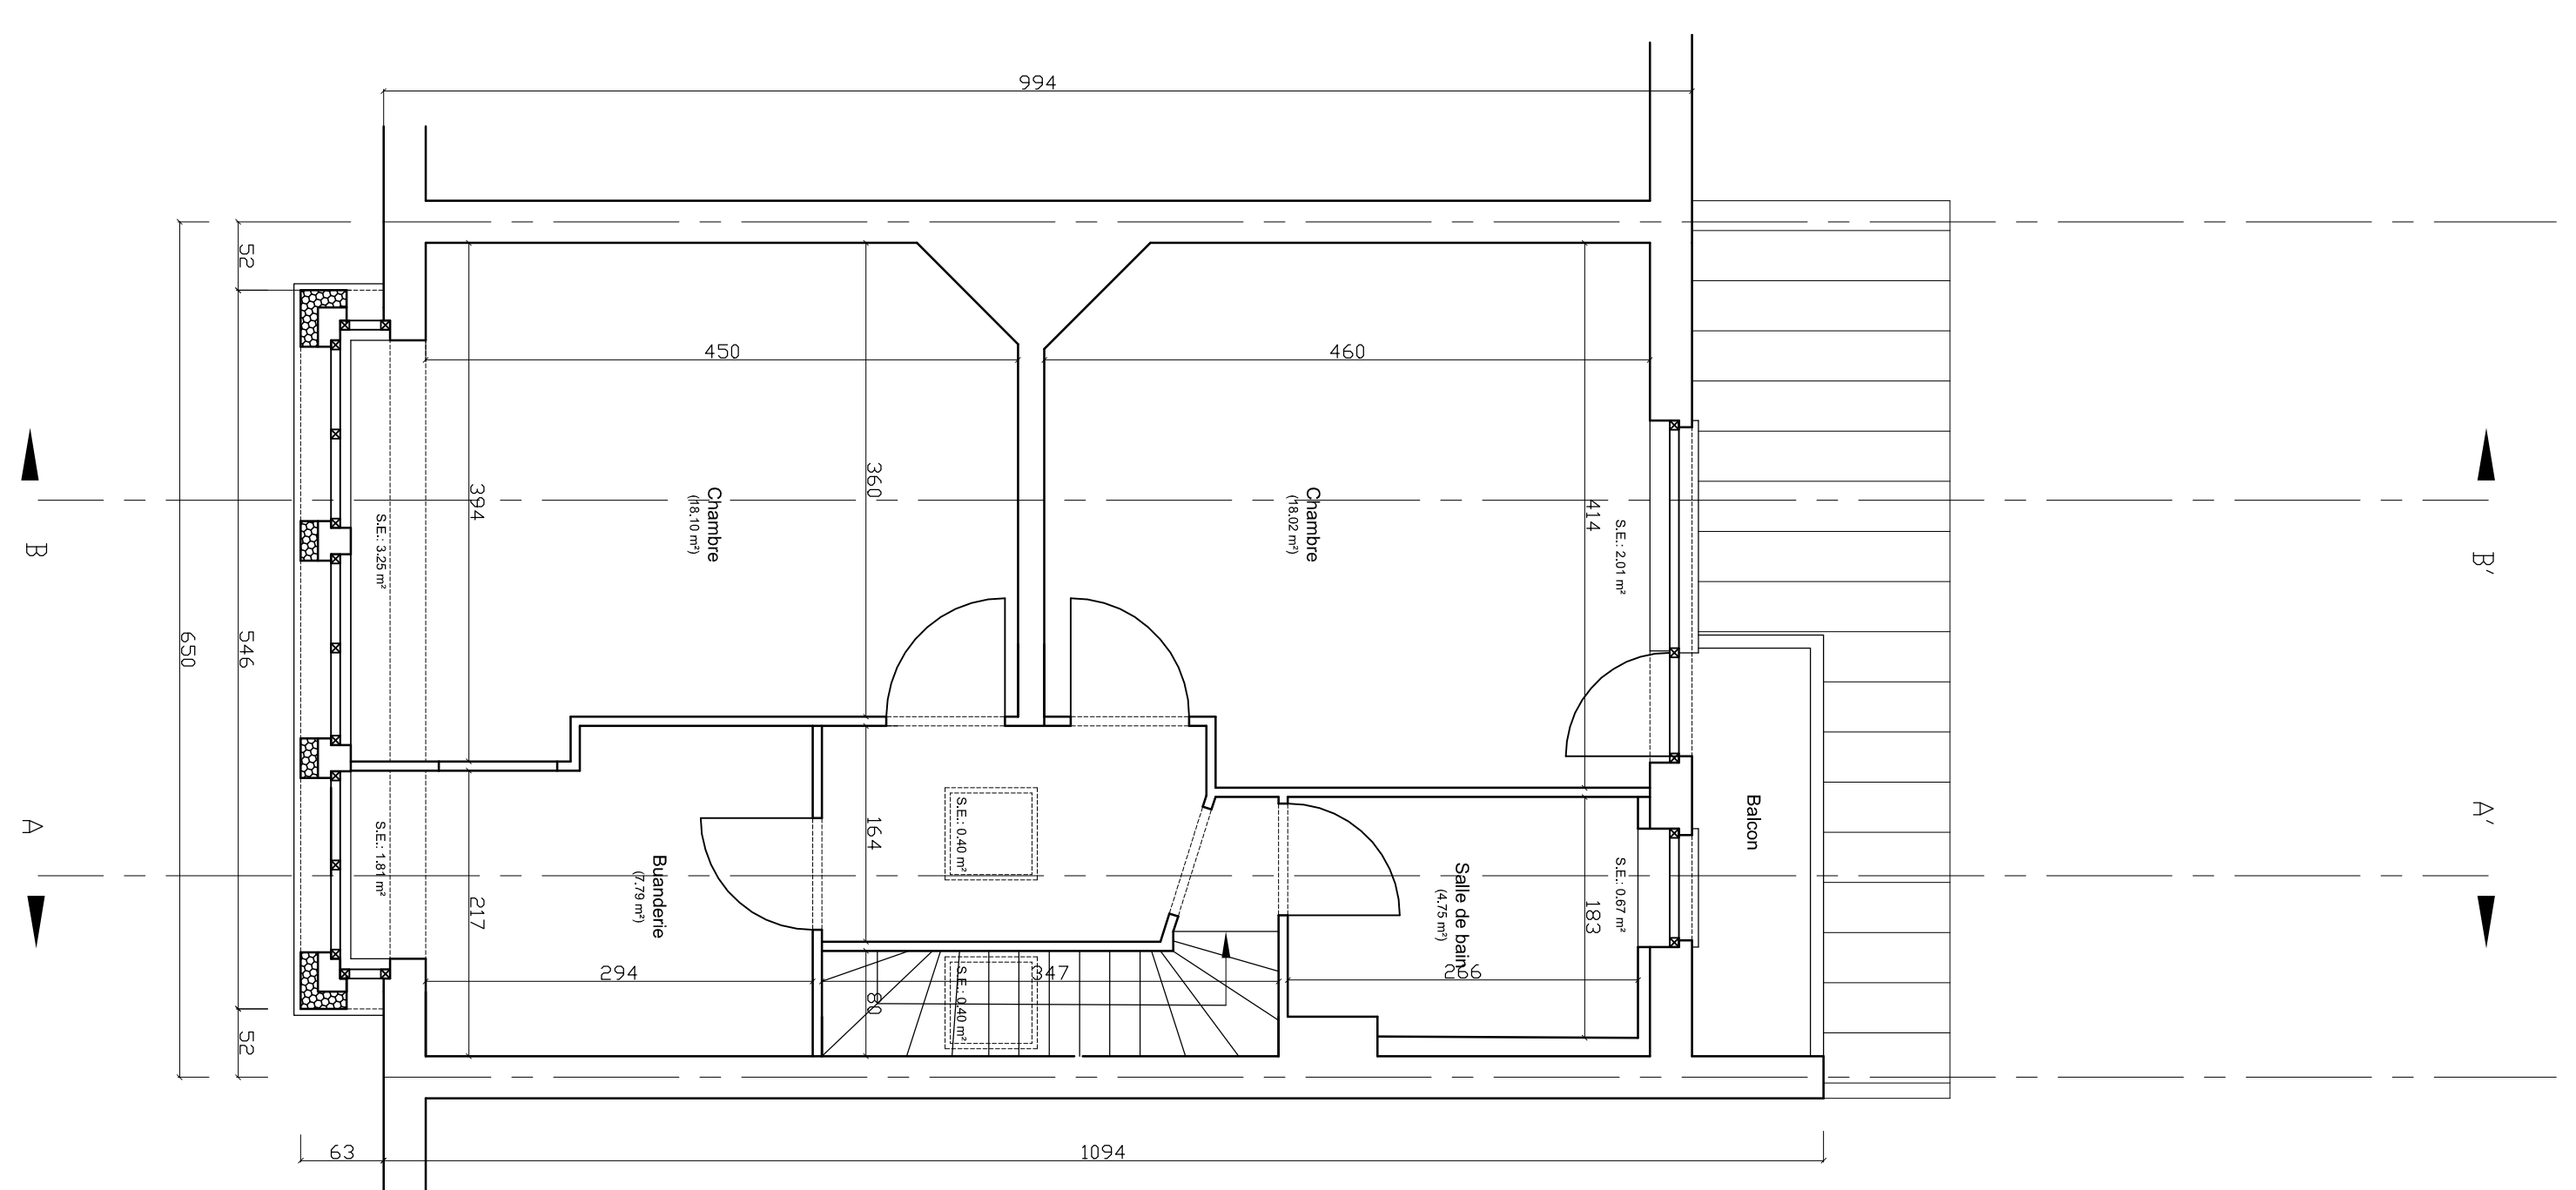
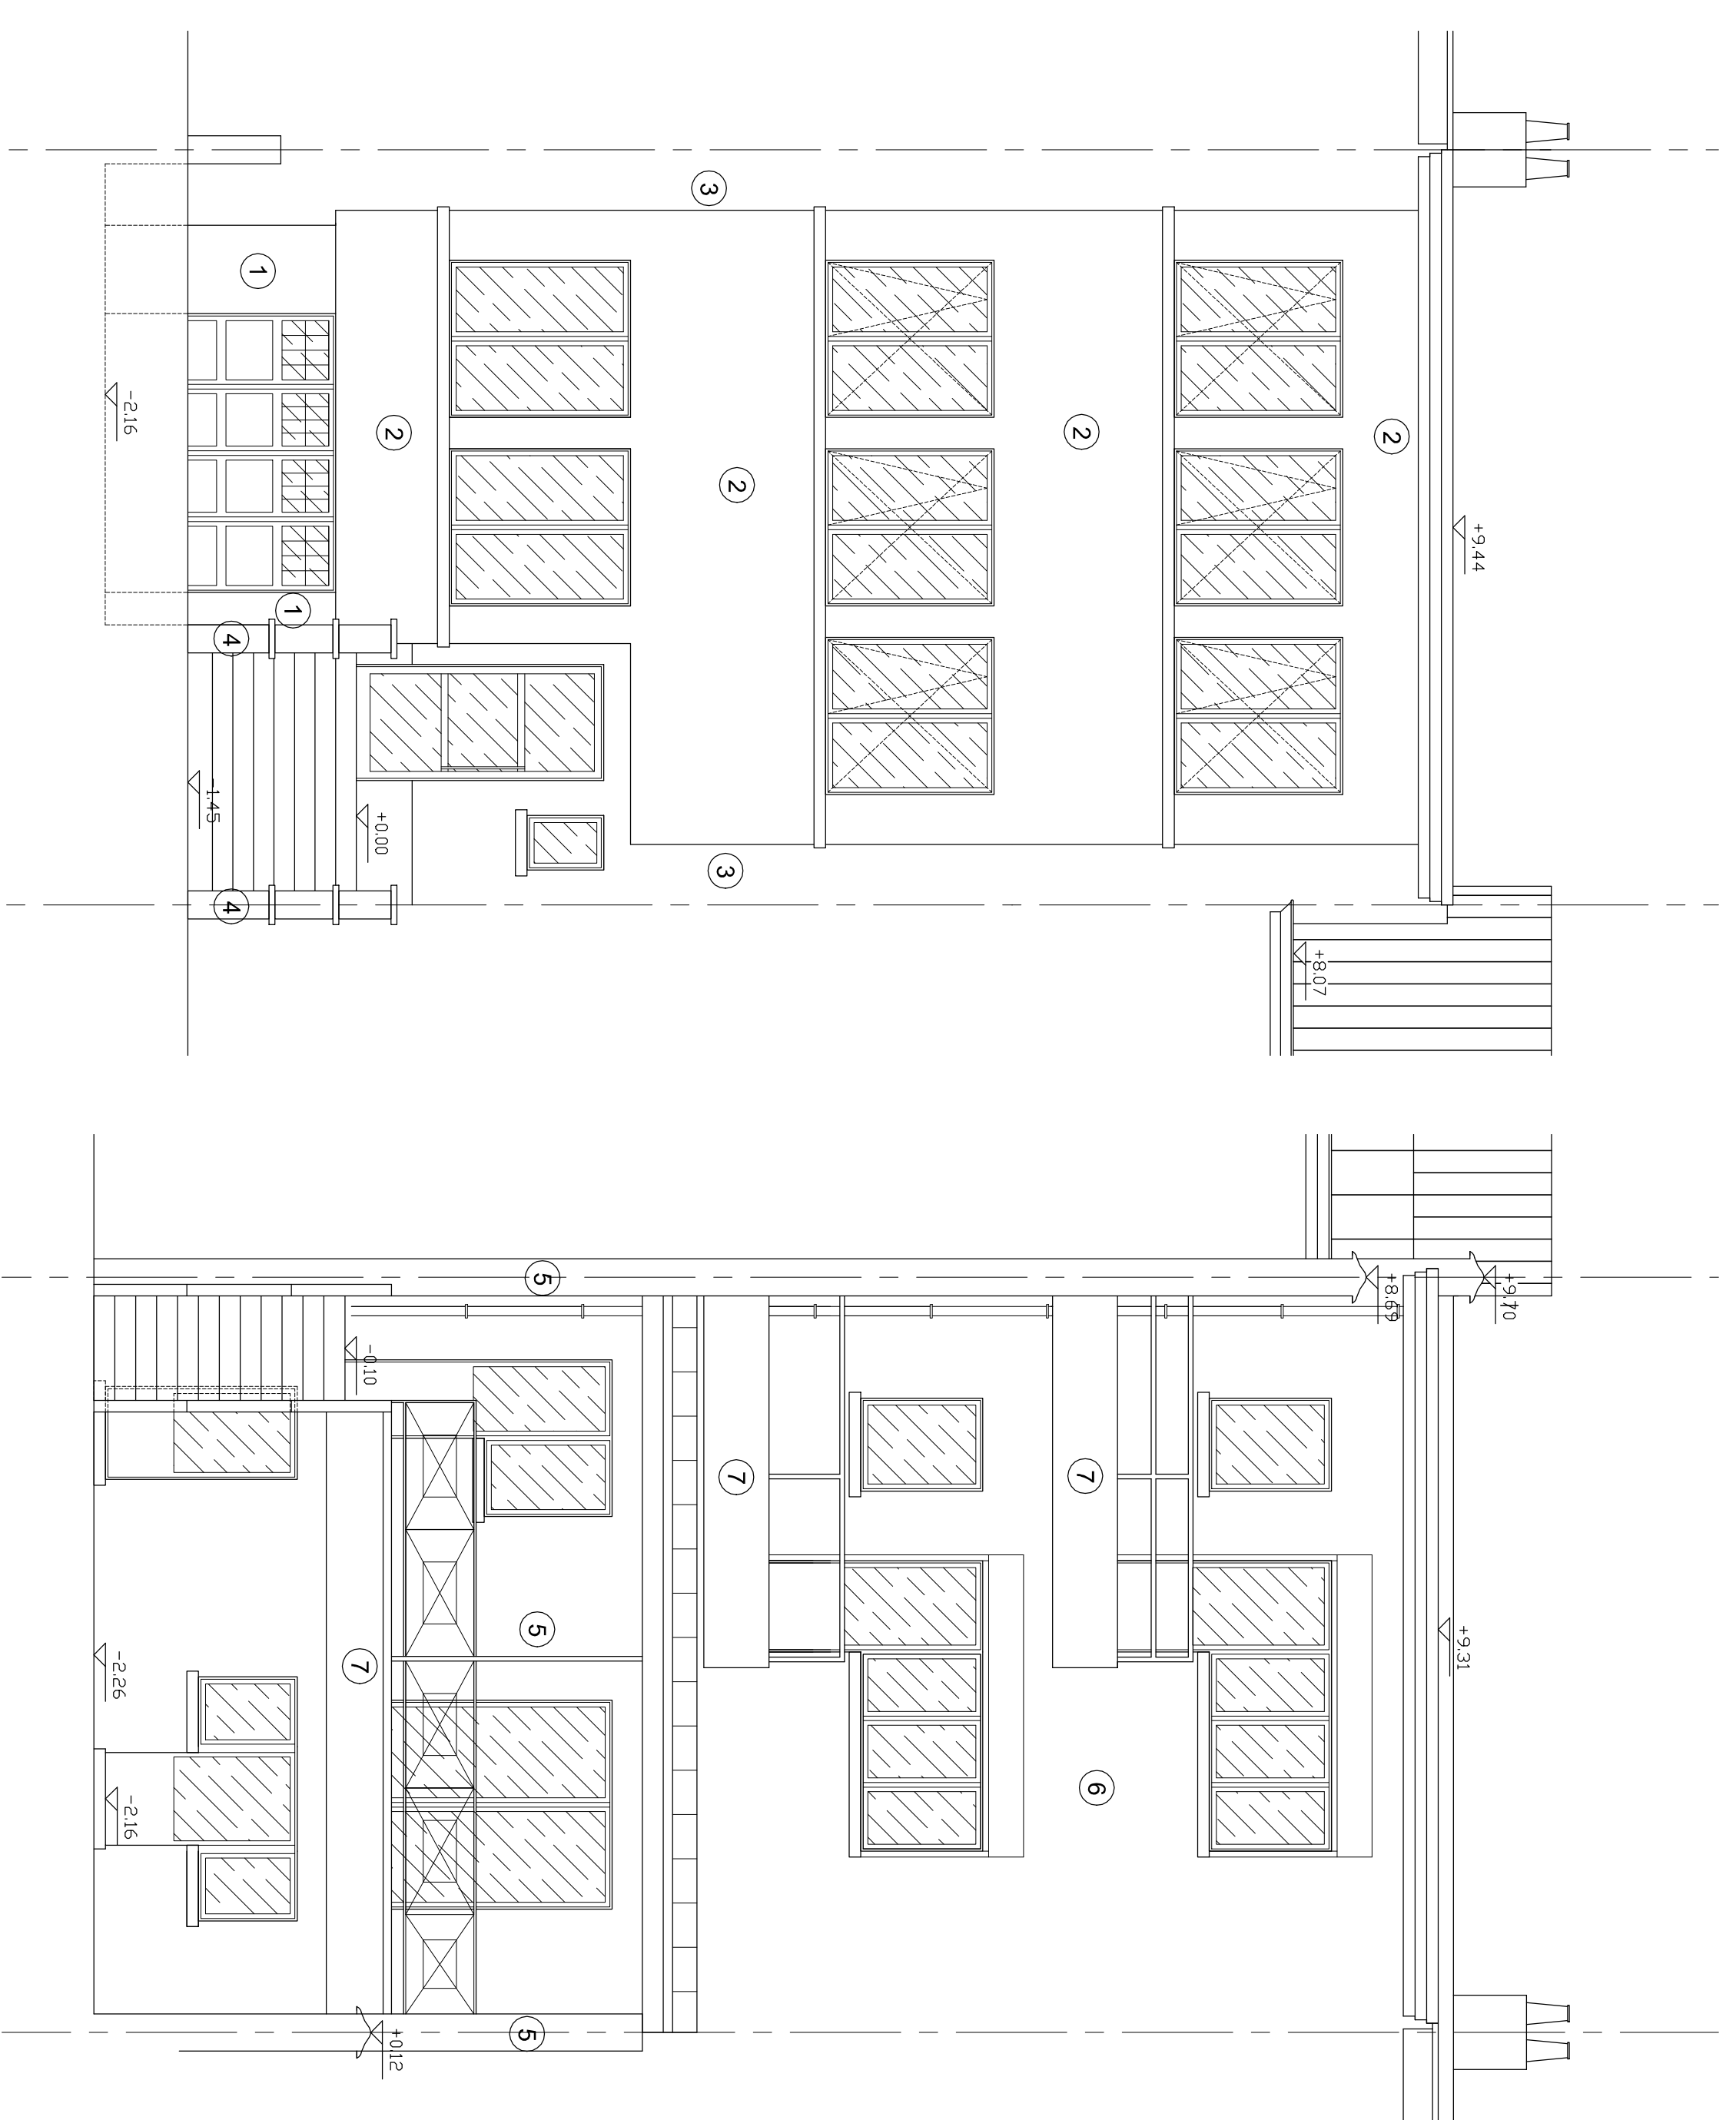
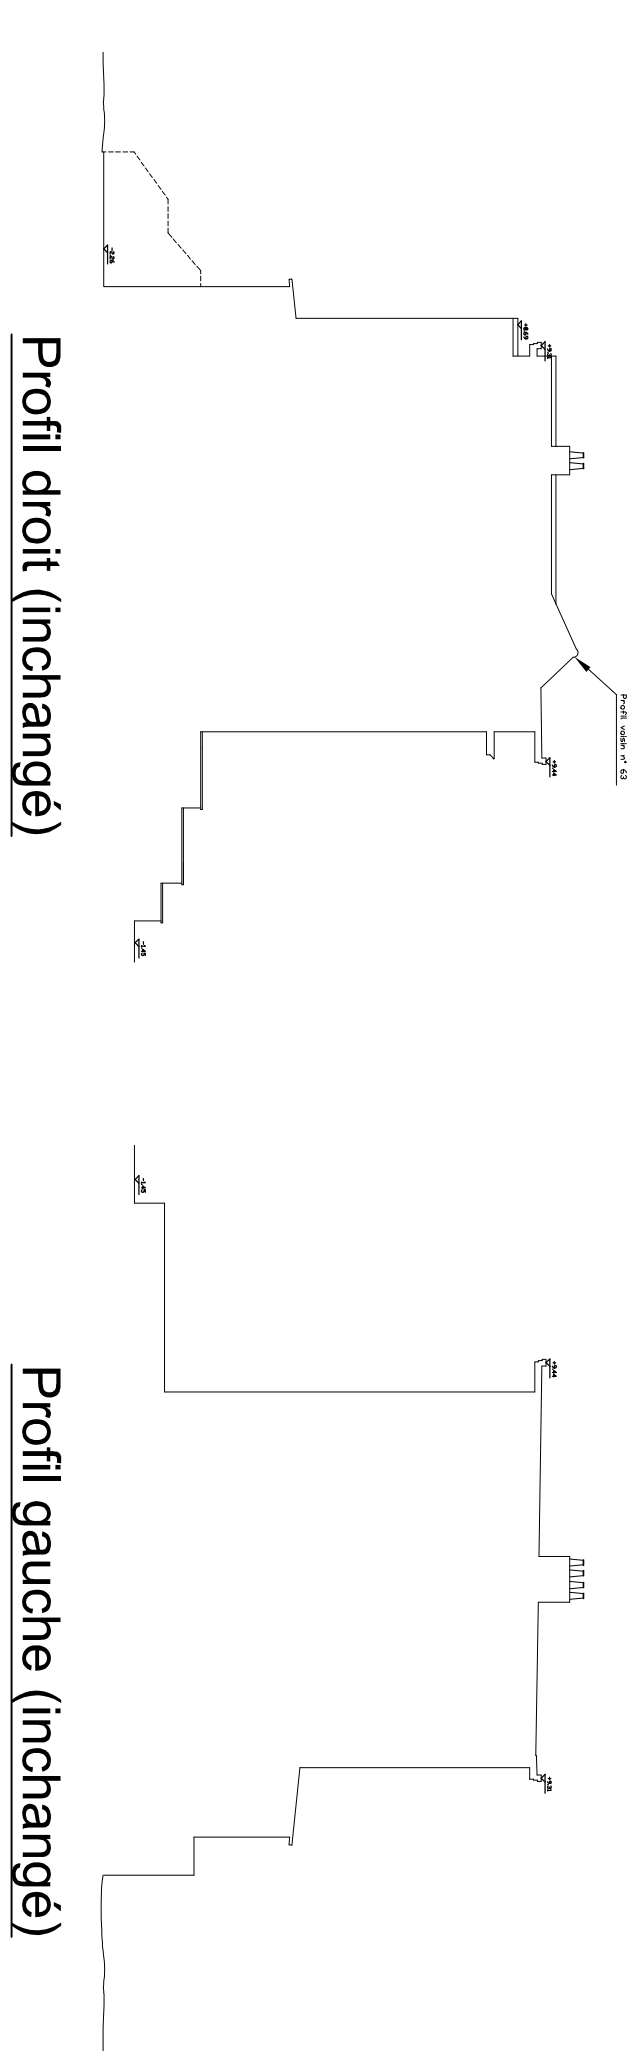
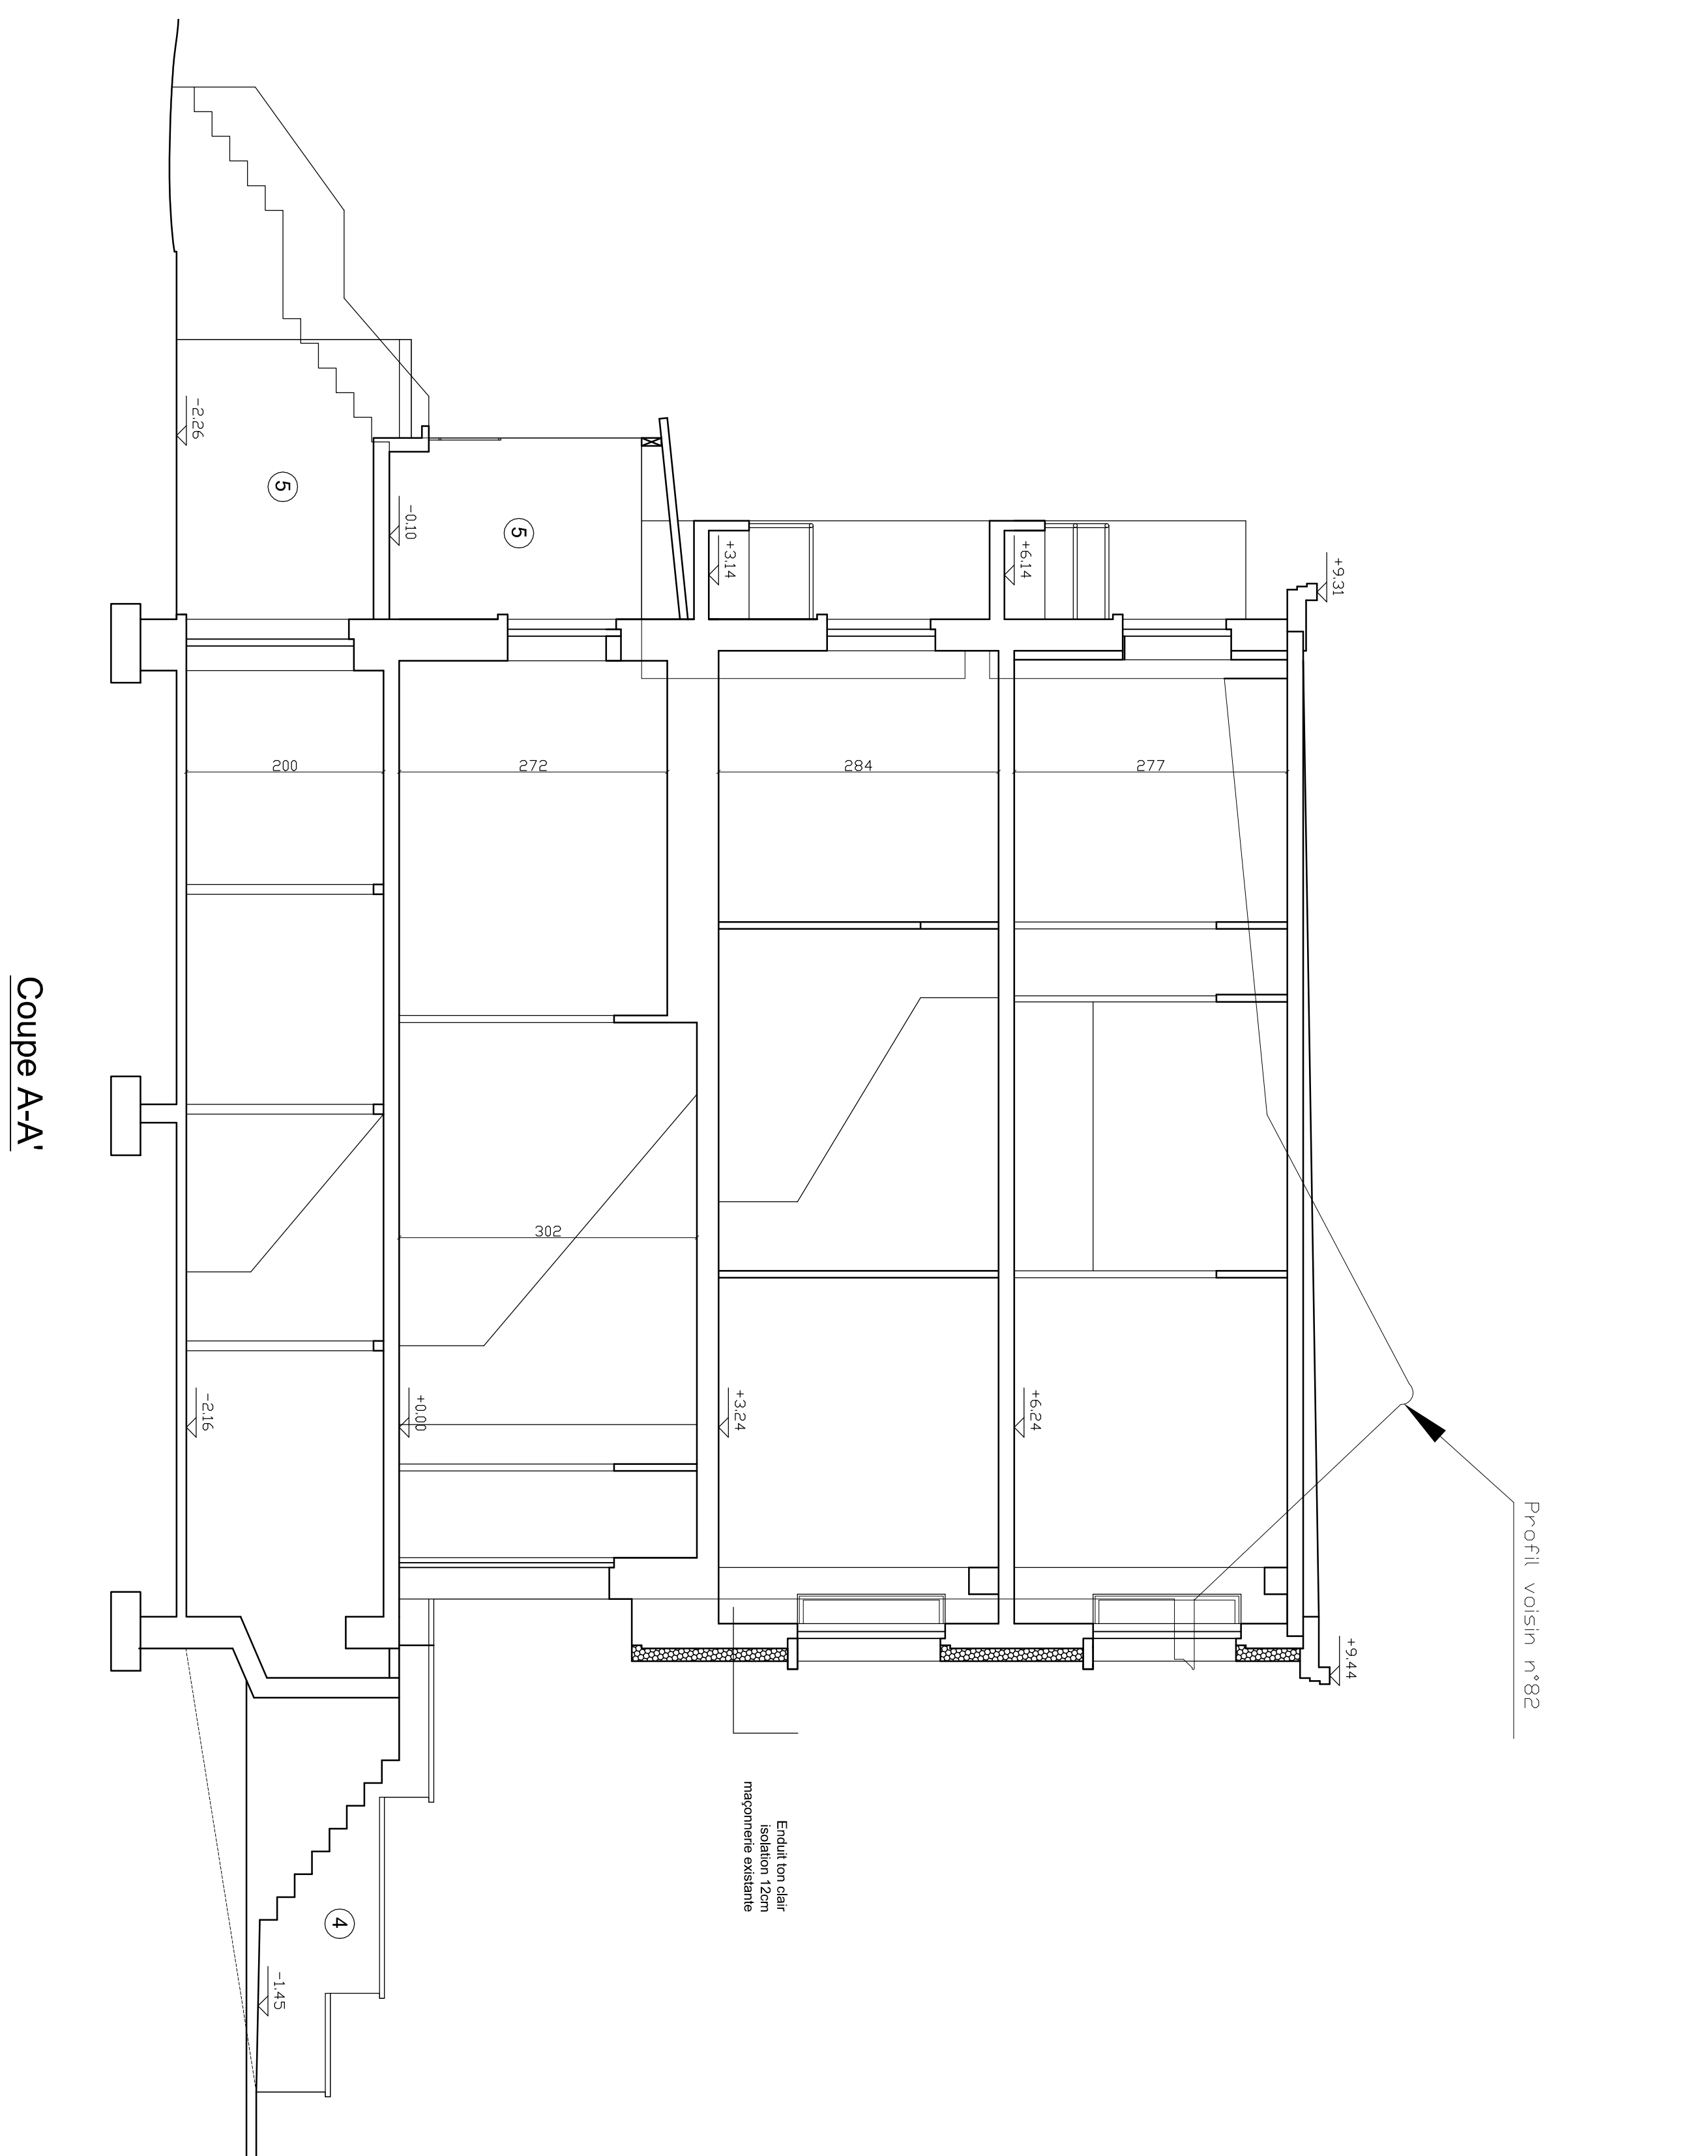
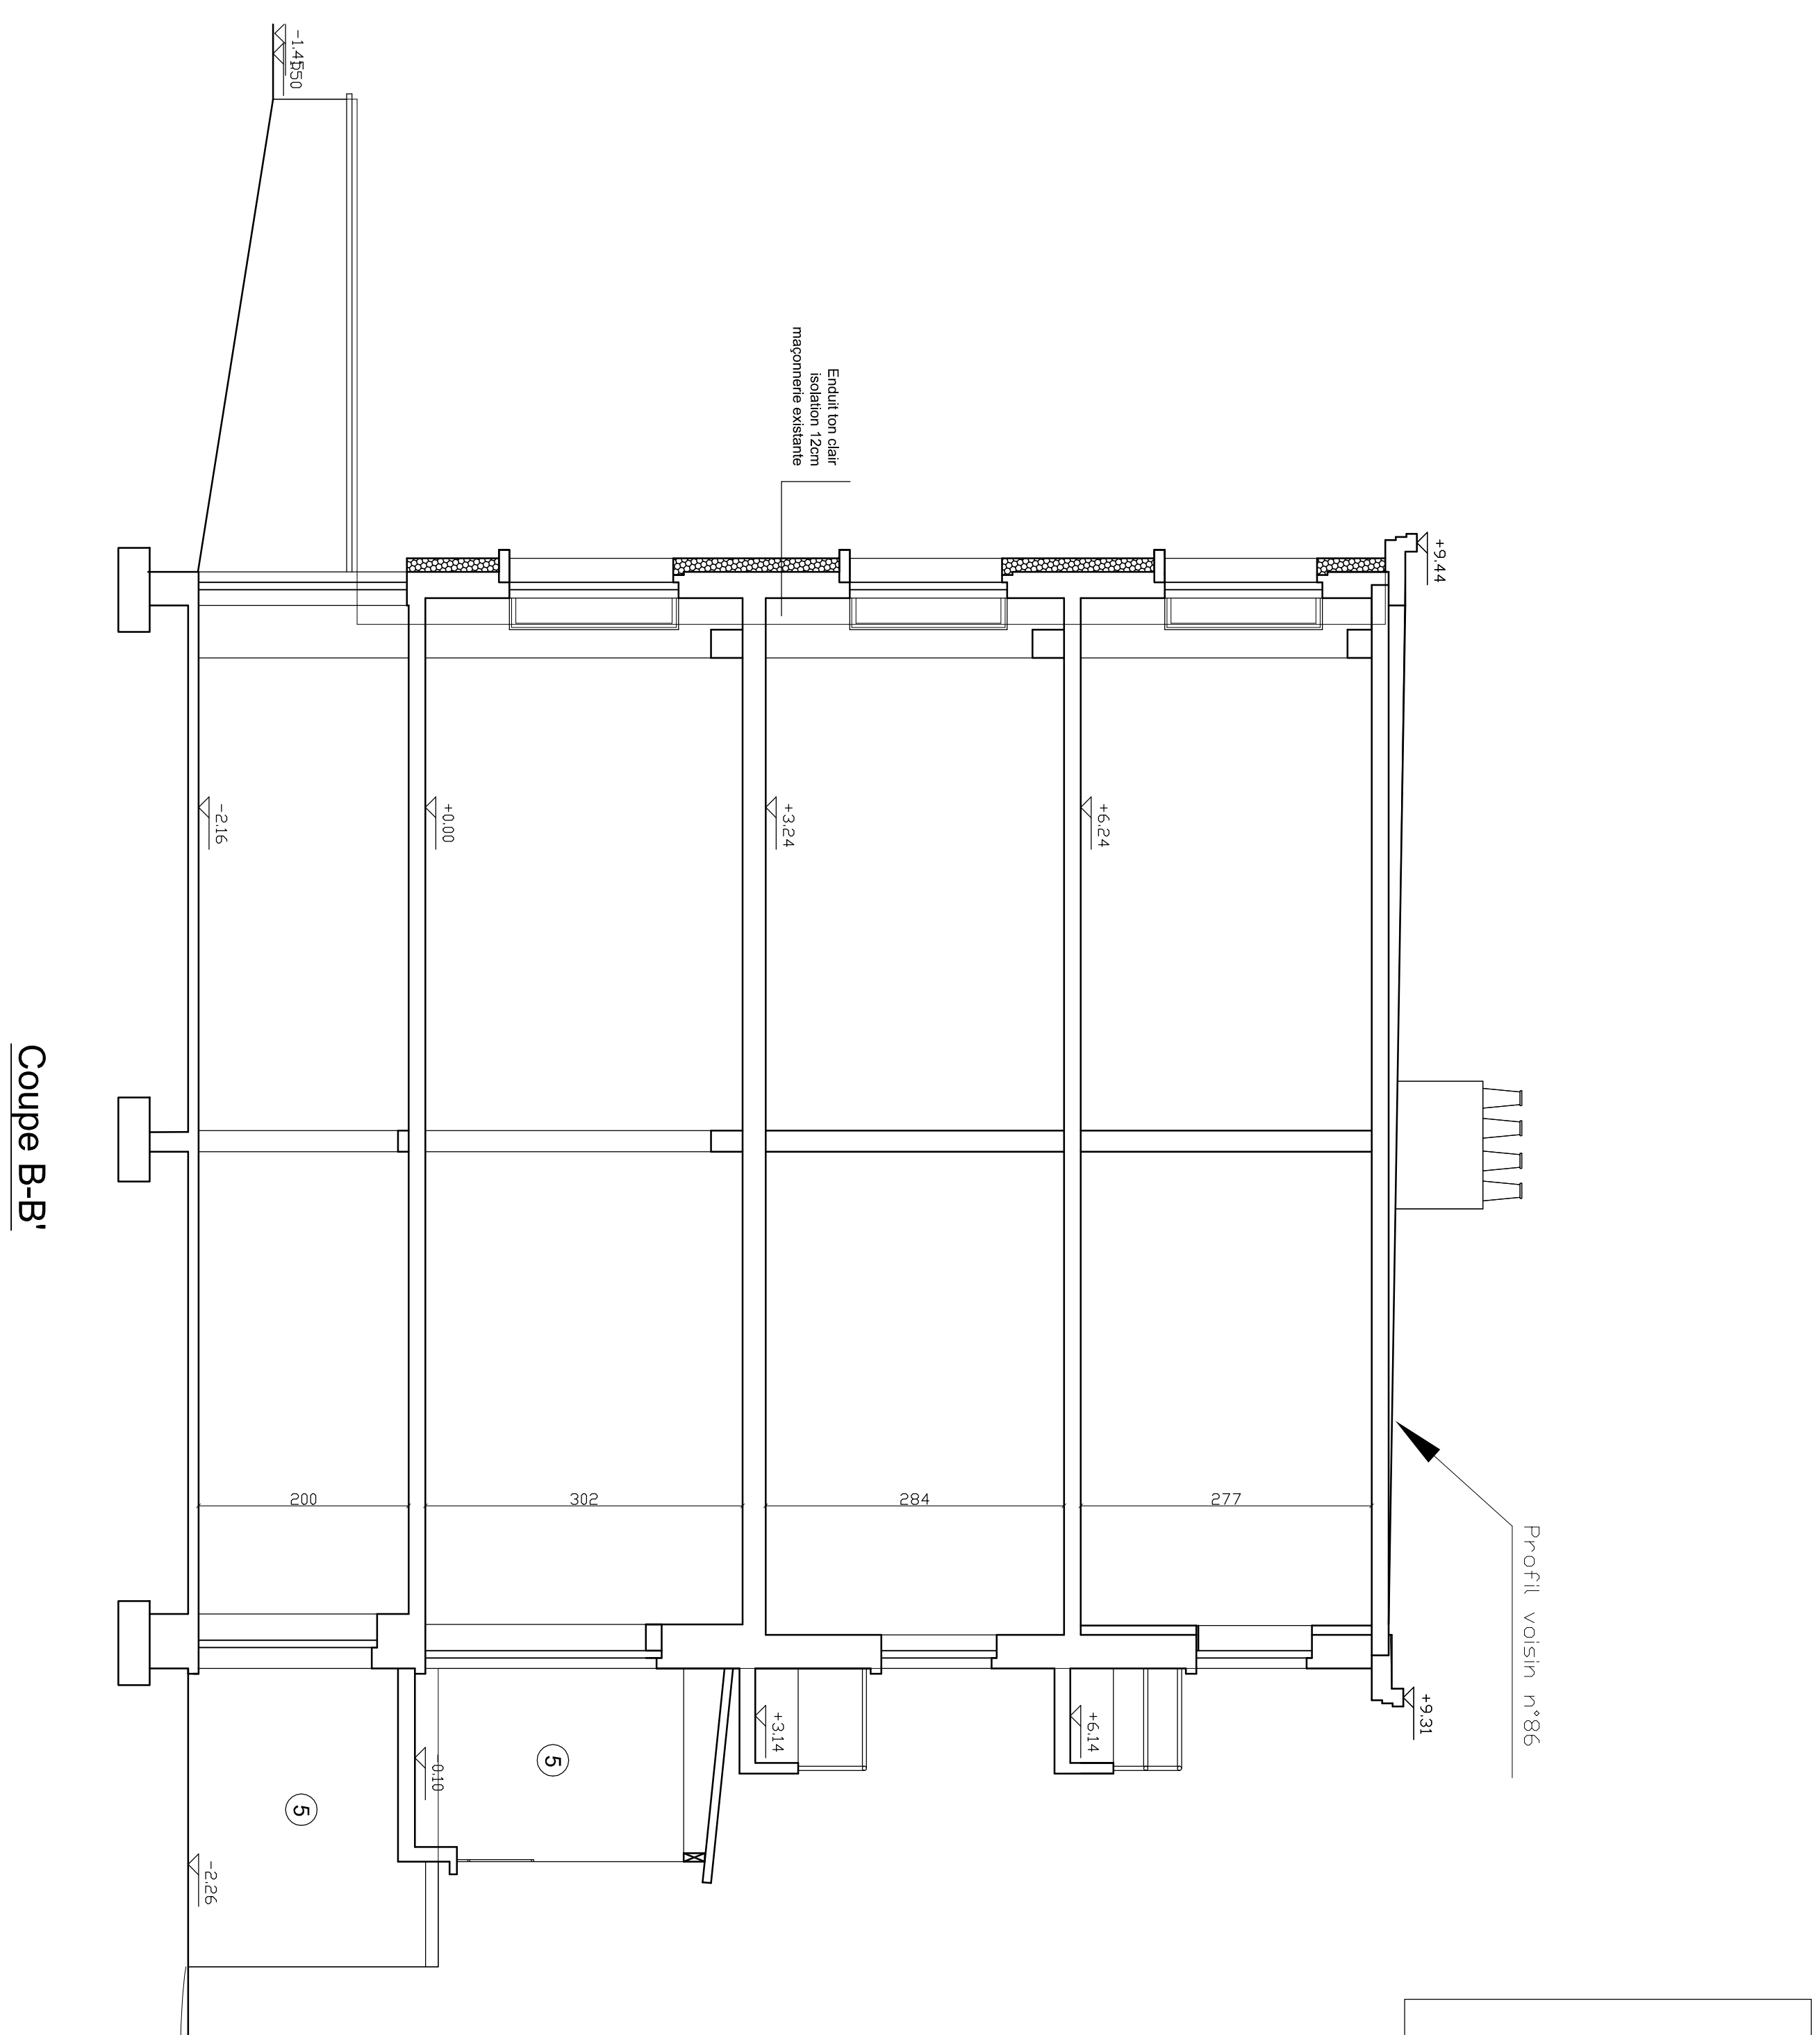


[illegible]

Objet de la demande RENOVATION DE LA FACADE AVANT DUNE MAISON UNIFAMILIALE	
Situation Av. Robert Dalechamp, 84 - 1200 Woluwe-Saint-Lambert Région de Bruxelles Capitale Div. 3 - Sect. D - n° 87635	
Dossier 2025/01	Date 16/03/2026
Modifications A - ARR 16/06/2026 B -	
Plan 02	
SITUATION PROJETEE	
Plans Façades - Coupe Implantation Profils	1/50e 1/50e 1/200e 1/200e