Façade avant

Façade arrière (inchangé)

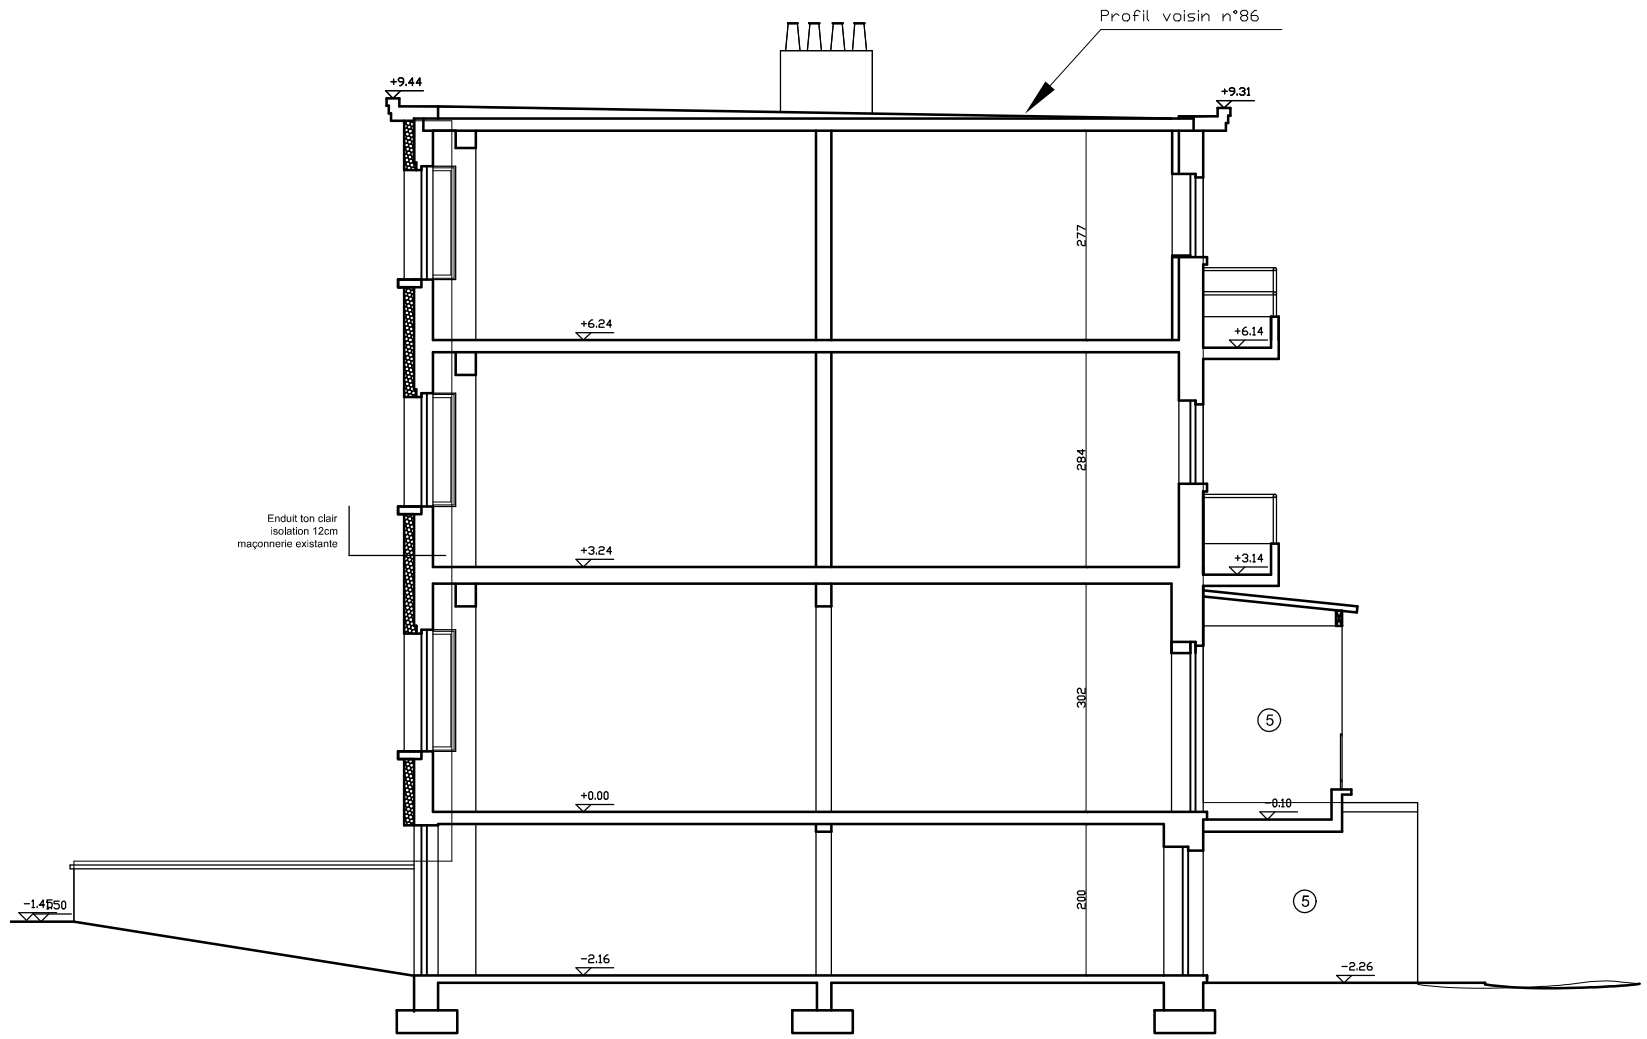

Coupe B-B'

Materiaux projetés:

Façade avant: Seuils pierre bleue
- 1 - Enduit ton beige
- 2 - Enduit sur isolant ton beige
- 3 - Briques ton jaune-orange
- 4 - Briques ton rouge-brun
- Châssis PVC blanc + double vitrage
- Porte d'entrée ALU blanc + double vitrage mat
- Porte de garage Bois peint ton blanc + double vitrage
- Corniche béton peint ton beige

Façade arrière: (inchangé) Seuils pierre bleue
- 5 - Briques peint ton blanc
- 6 - Briques ton rouge-brun
- 7 - Enduit ton blanc
- Châssis PVC blanc + double vitrage
- Corniche béton peint ton blanc
- DEP PVC gris

Toiture plate: (inchangé) Etanchéité bitumineuse

Plan 4	**SITUATION PROJETEE** FACADES COUPE	Echelle 1/100 Date 16/06/2026

Projet: Rénovation de la façade avant d'une maison unifamiliale
Av. Robert Dalechamp, 84 - 1200 Woluwe-Saint-Lambert