




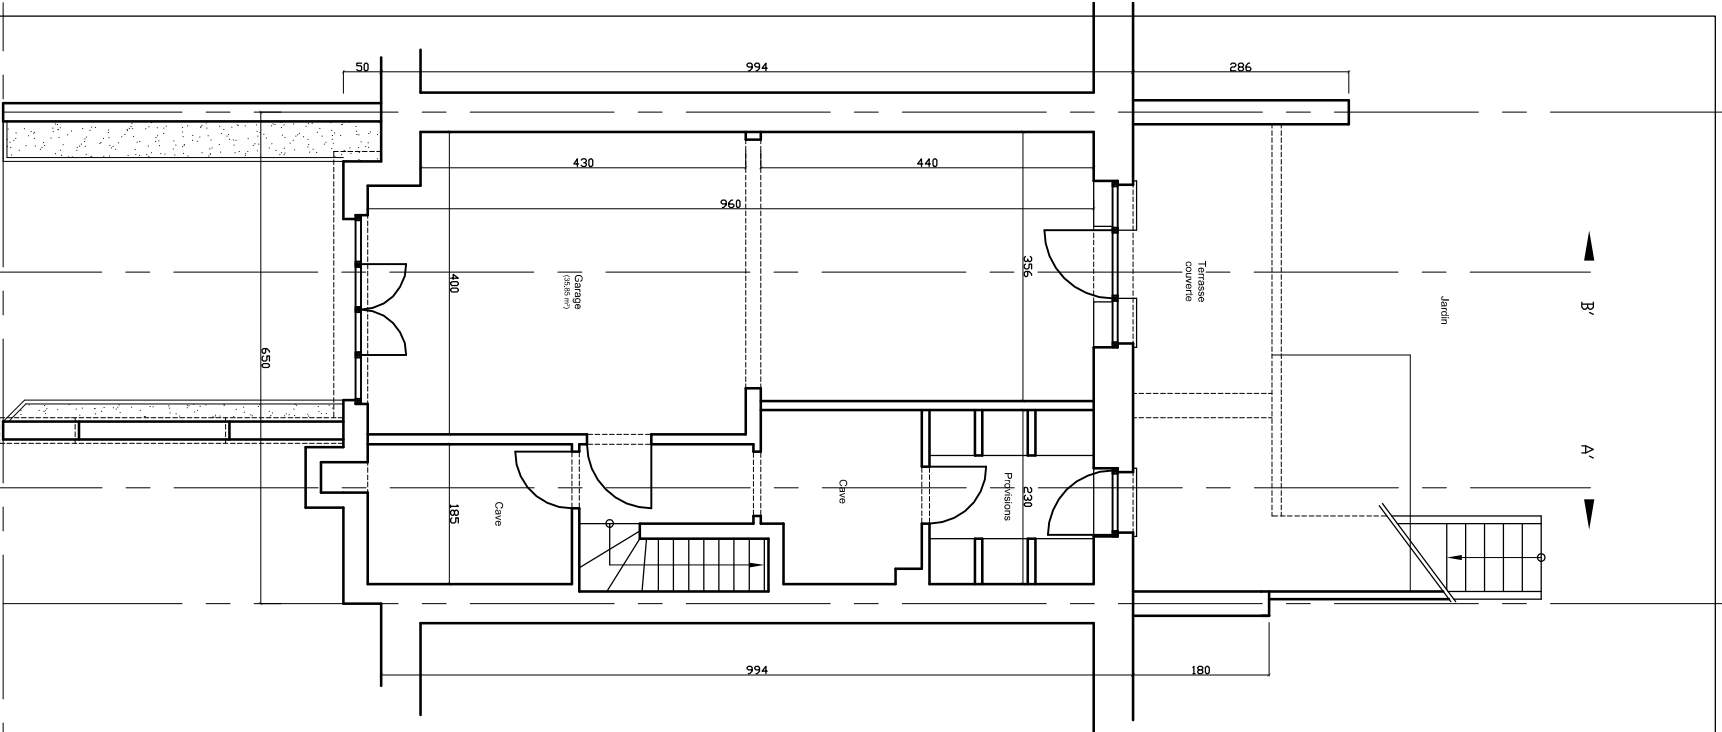


Sous-sol (inchangé)

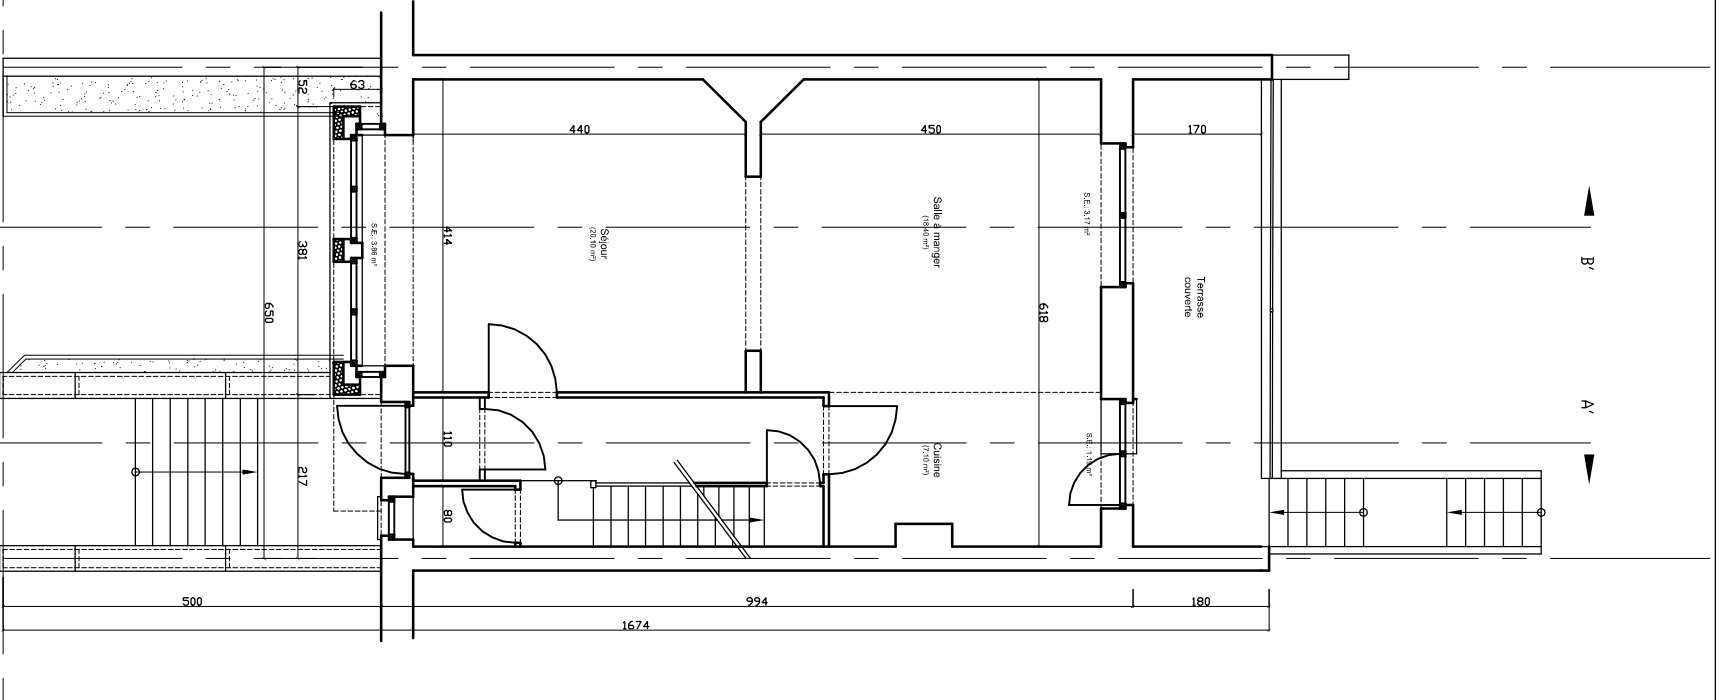

Rez-de-chaussée

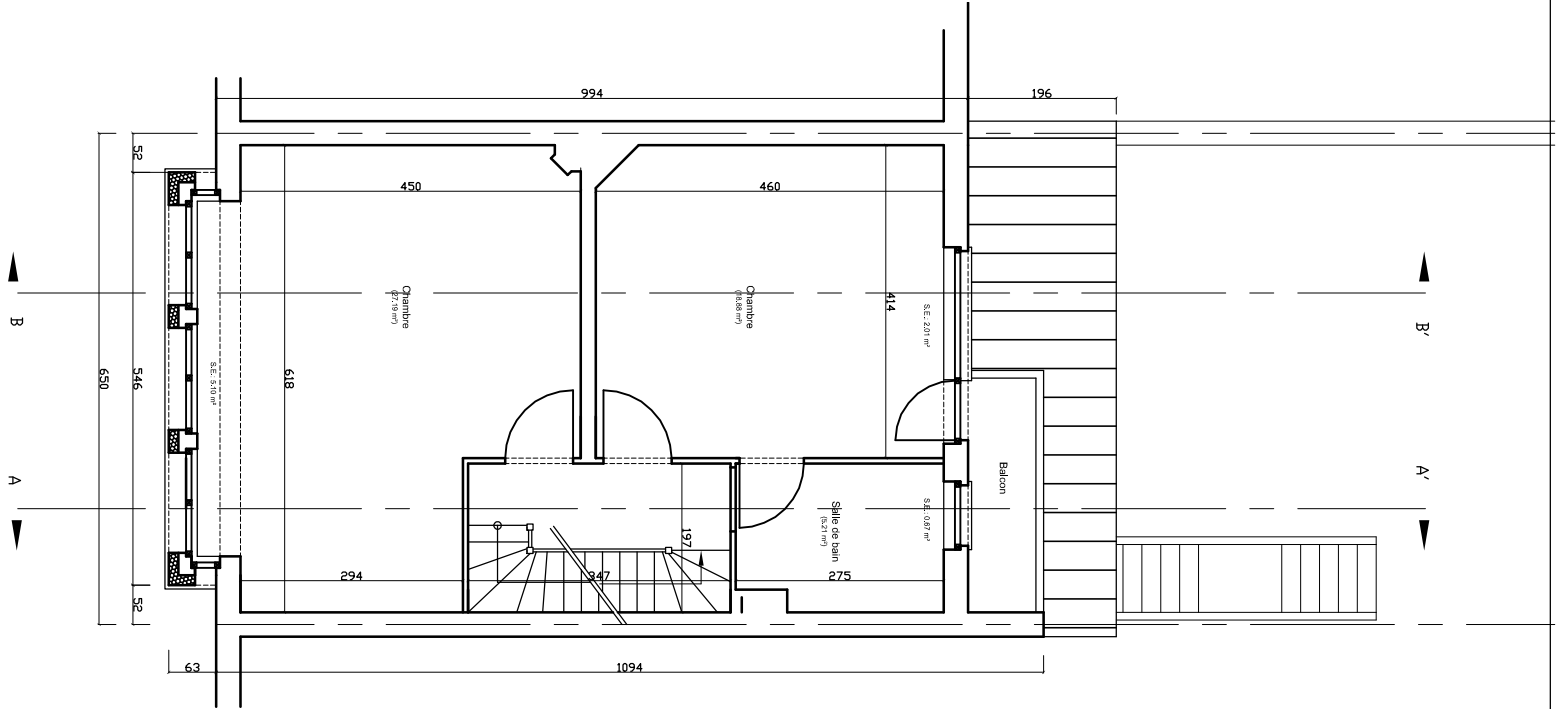

1er étage

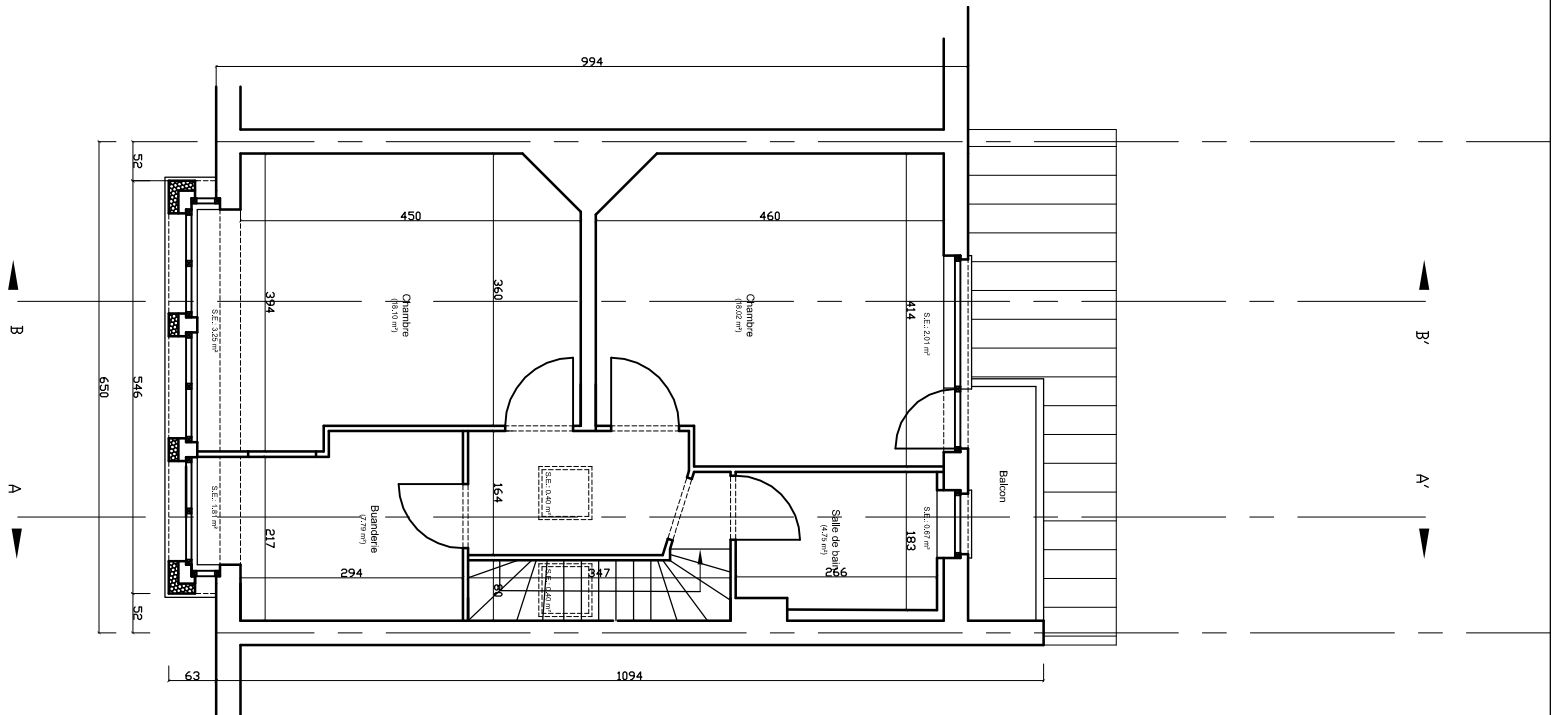

2ème étage

Plan 3

SITUATION PROJETEE
PLANS

Echelle

1/100

Date

16/06/2026

Projet:

Rénovation de la façade avant d'une maison unifamiliale
Av. Robert Dalechamp, 84 - 1200 Woluwe-Saint-Lambert