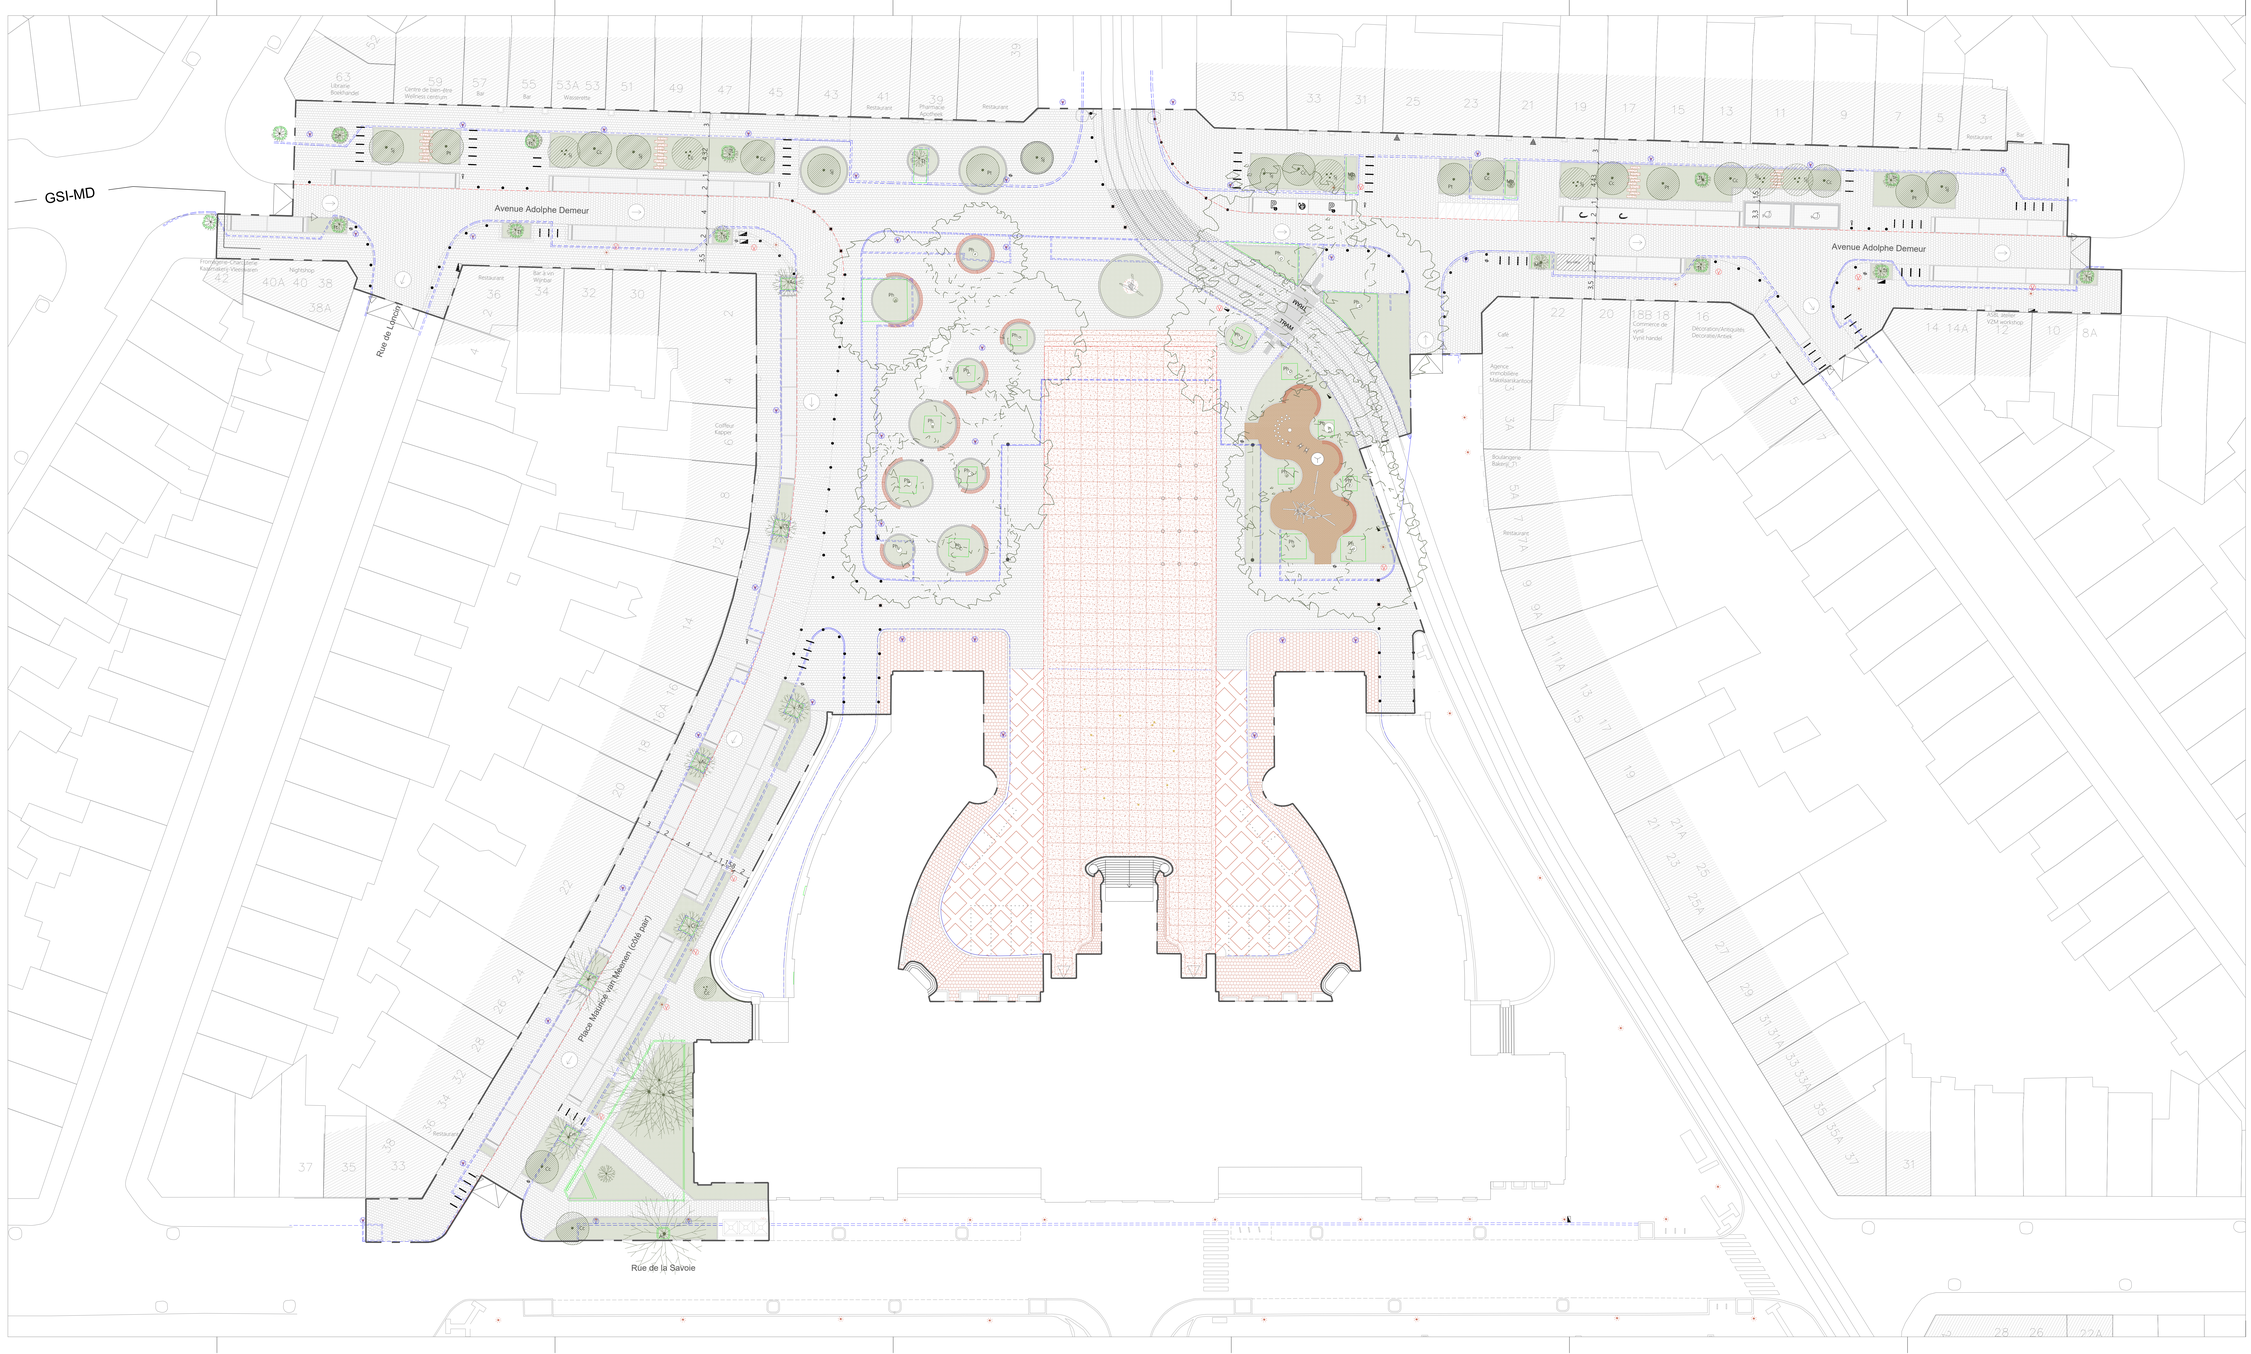

NOTE

- Ce plan est un schéma de principe, l'entrepreneur soumettra les plans de mises en œuvre aux architectes pour accord. Toutes les dimensions sont indicatives et doivent être vérifiées sur place.
- Les plans d'étage, les façades et les coupes 1:50 / 1:100 ne donnent pas des détails suivres en dessin de détail.
- Les plans d'exécution et les détails de construction doivent être établis par l'entrepreneur en accord avec la mise en œuvre établie par le contracteur. Ces dessins donnent libre soumis au bureau d'études pour approbation.
- Les plans d'exécution et les détails de construction de la bâtiss et d'ancre sont établist entre les données de l'ingénieur en stabilité. Les plans d'architecture sont indicatifs!
- Les contradictions entre les plans d'architecture et les plans de stabilité donnent lieu signalés immédiatement au contracteur.
- Toutes les ouvertures et bâtes sont effectuées selon les données de l'ingénieur en stabilité.
- Les détails de construction sont établis en collaboration avec l'architecte et l'ingénieur en stabilité.
- Les techniques d'overflage (vorige) résultant / verifiëren / ... (sont maintes selon les plans des techniques d'ingénieur et / ou sur la base des dessins approuvés du fabricant.
- Les contradictions entre les plans d'architecture et les plans des ingénieurs en techniques spéciales donnent lieu immédiatement signalées au conseiller.
- L'agencement des locaux est proposé (subjectif) La conception du matériel fixe (appartient pas à ce dossier).

NOTA

- Dit plan is een principeschetsing, door de aannemer ver te zetten in uitvoeringsplannen. Alle maten zijn indicatief en ter plaatse te controleren.
- Bij onvoldoenden, onjuistheden of tegenstrijdigheden dient het onmiddellijkmens.
- Uitvoeringsplannen en detailtekeningen.
- Grondgetekende, gemiddelde aantallen op schaal 1:50 / 1:100 mogen niet gebruikt worden als detailtekening.
- Enkel plannen met de vermelding 'Bouw uitvoering' kunnen als basis dienen voor de constructie en uitvoeringstekeningen die door de aannemer worden opgesteld. Deze uitvoeringstekeningen dienen door de architect en ingenieur goedgekeurd te worden.
- Aan contractuele en bouwtechnische uitvoeringsplannen en aard dienen uitgevoerd te worden volgens de gegevens van de ingenieur stabiliteit. Architectuurplannen zijn luister
- De verschillen tussen de architectuurplannen en de plannen van de ingenieur stabiliteit, dienen onmiddellijk gemeld te worden aan de ingenieur.
- Alle openingen en doorvoeren worden uitgevoerd volgens de gegevens van de ingenieur stabiliteit.
- De verschillen tussen de plannen van de architect en de plannen van de ingenieur stabiliteit, dienen onmiddellijk gemeld te worden aan de ingenieur stabiliteit.
- Technieken van elektriciteitsvoorschriften / - wordt uitgevoerd volgens de plannen van de ingenieur technieken en/of op basis van goedgekeurde werktekeningen van de constructeur.
- Alle werkgegevens kunnen architectuur- en plannen van de IT dienen controleerde aan de ontwerper gemeld te worden.
- Inrichting van de lokalen is louter indicatief Het ontwerp van het vast meubilair behoort niet tot dit dossier.

ORIENTATION / PLAN/ORIENTATION

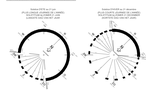

LEGENDE / LEGENDA

limite zone d'intervention
interventiezoomlimiet

voirie existante
bestaande weg

arbres existants maintenus
te behouden bestaande bomen

arbres à planter
te planten bomen

arbres à planter multi-tronc
te planten meerdere stammige bomen

pied d'arbre existant
bestaande boombasis

parterre végétalisé infiltrant
afwaterend groene bloempark

pavés porphyre scès
gezaagde porfier kassein

pavés existants passage tram STIB
bestaande kassein MIVB tram

pavés porphyre avec joints drainants
porfier kassein met afwaterende pakkringen

box vélos
fietsbox

pavés grande blanc petit format
klein formaat witte granet kassein

copeaux de bois
houtsnippers

dalle de pierre reconstituée
gereconstrueerde steinen plaat

barrière tram
tram barrière

pas japonais
stenen stappen

banc en béton rose
rode betonnen bank

statue déesse du Bocq
de godin van de Bocq

bordure de contrebutage en pierre
stenen verscheiding

bulbo à vere ententes
ondergrondse gladiolen

pit d'eau
waterspiraal

potelet anti-stationnement
antiparkeerpaaltje

potelet anti-stationnement amovible
afneembare antiparkeerpaaltje

arceau à vélo

place de stationnement PMR
PBM parkeerplaats

emplacement pour Cambio
Cambio parkeerplaats

emplacement voiture électrique
elektrische auto parkeerplaats

borne électrique
elektrisch oplaadpaal

limiteur de parking
parkeerbegrenzer

sens de circulation
rijrichting

signalisation verticale
verticale bewegwijzering

dispositifs de limitation de vitesse
snelheidsbeperkende voorzieningen

entrée garage
garage ingang

entrée hôtel de ville
stadhuis ingang

armoire
elektrische
schakelkast

poteau existant - éclairage
bestaande paal - verlichting

poteau existant déplacé - éclairage
bestaande paal verplaatst - verlichting

mats avec guirlandes lumineuses
meiden met lichtsnoer

dalles podotactiles
met de voet tastbare tegels

poubelle
vuilnisbak

filet d'eau
waterstraat

ARBRES EXISTANTS

Ac. Acer campestre
Ch. Carpinus betulus
Cm. Cornus mas
Mb. Malus baccata
Ph. Platanus hispanica
Ro. Robinia pseudoacacia
Sa. Sorbus aucuparia
Ti. Tilia tomentosa

ARBRES A PLANTER

Co. Corylus columa
Pt. Paulownia tomentosa
Sj. Styphnolobium japonicum 'Regent'

Requalification et réaménagement des abords de l'hôtel de ville de Saint-Gilles / Herkwalificatie en herinrichting van de omgeving rond het stadhuis van Sint-Gillis

Commune de Saint-Gilles / Gemeente Sint-Gillis

PLAN DE SITUATION / INSPLANTINGSPLAN 1/5000e

PROJET / PROJECT :

Place M. van Meenen

Requalification et réaménagement des abords de l'Hôtel de Ville de Saint-Gilles
Place M. van Meenen – 1060 Saint-Gilles

MAITRE DE L'OUVRAGE / OPDRACHTGEVER :

Commune de St Gilles

Pl M. van Meenen, 39 - 1060 Saint-Gilles
T +32 538 02 17 / cbiteb@stgilles.brussels
Marché public de service n° : 2021-461

DESSINE PAR / ONTWERP :

MULTIPLE

Avenue des Gaulois 3, 1040 Bruxelles
T 02 771 79 01 / info@multiple.be

BUREAU D'ETUDE / STUDIEBUREAU :

ARA - Atelier Ruimtelijk Advies

Boemelgemstraat 35, 2600 Edegem
T 02 502 13 10 / ritmetselle@atelierruimtelijkadvies.be

Plan Pl. Maurice Van Meenen / Plan Maurice Van Meenenplein

REMARQUES / OPMERKINGEN	PHASE / FASE: PERMIS UNIQUE / GECOMBINEERDE VERGUNNING
	DATE / DATUM: 18.11.2025
	DOSSIER / PROJECT: n°2042
	PLAN: 101
	ECHELLE / SCHAAL: 1/200