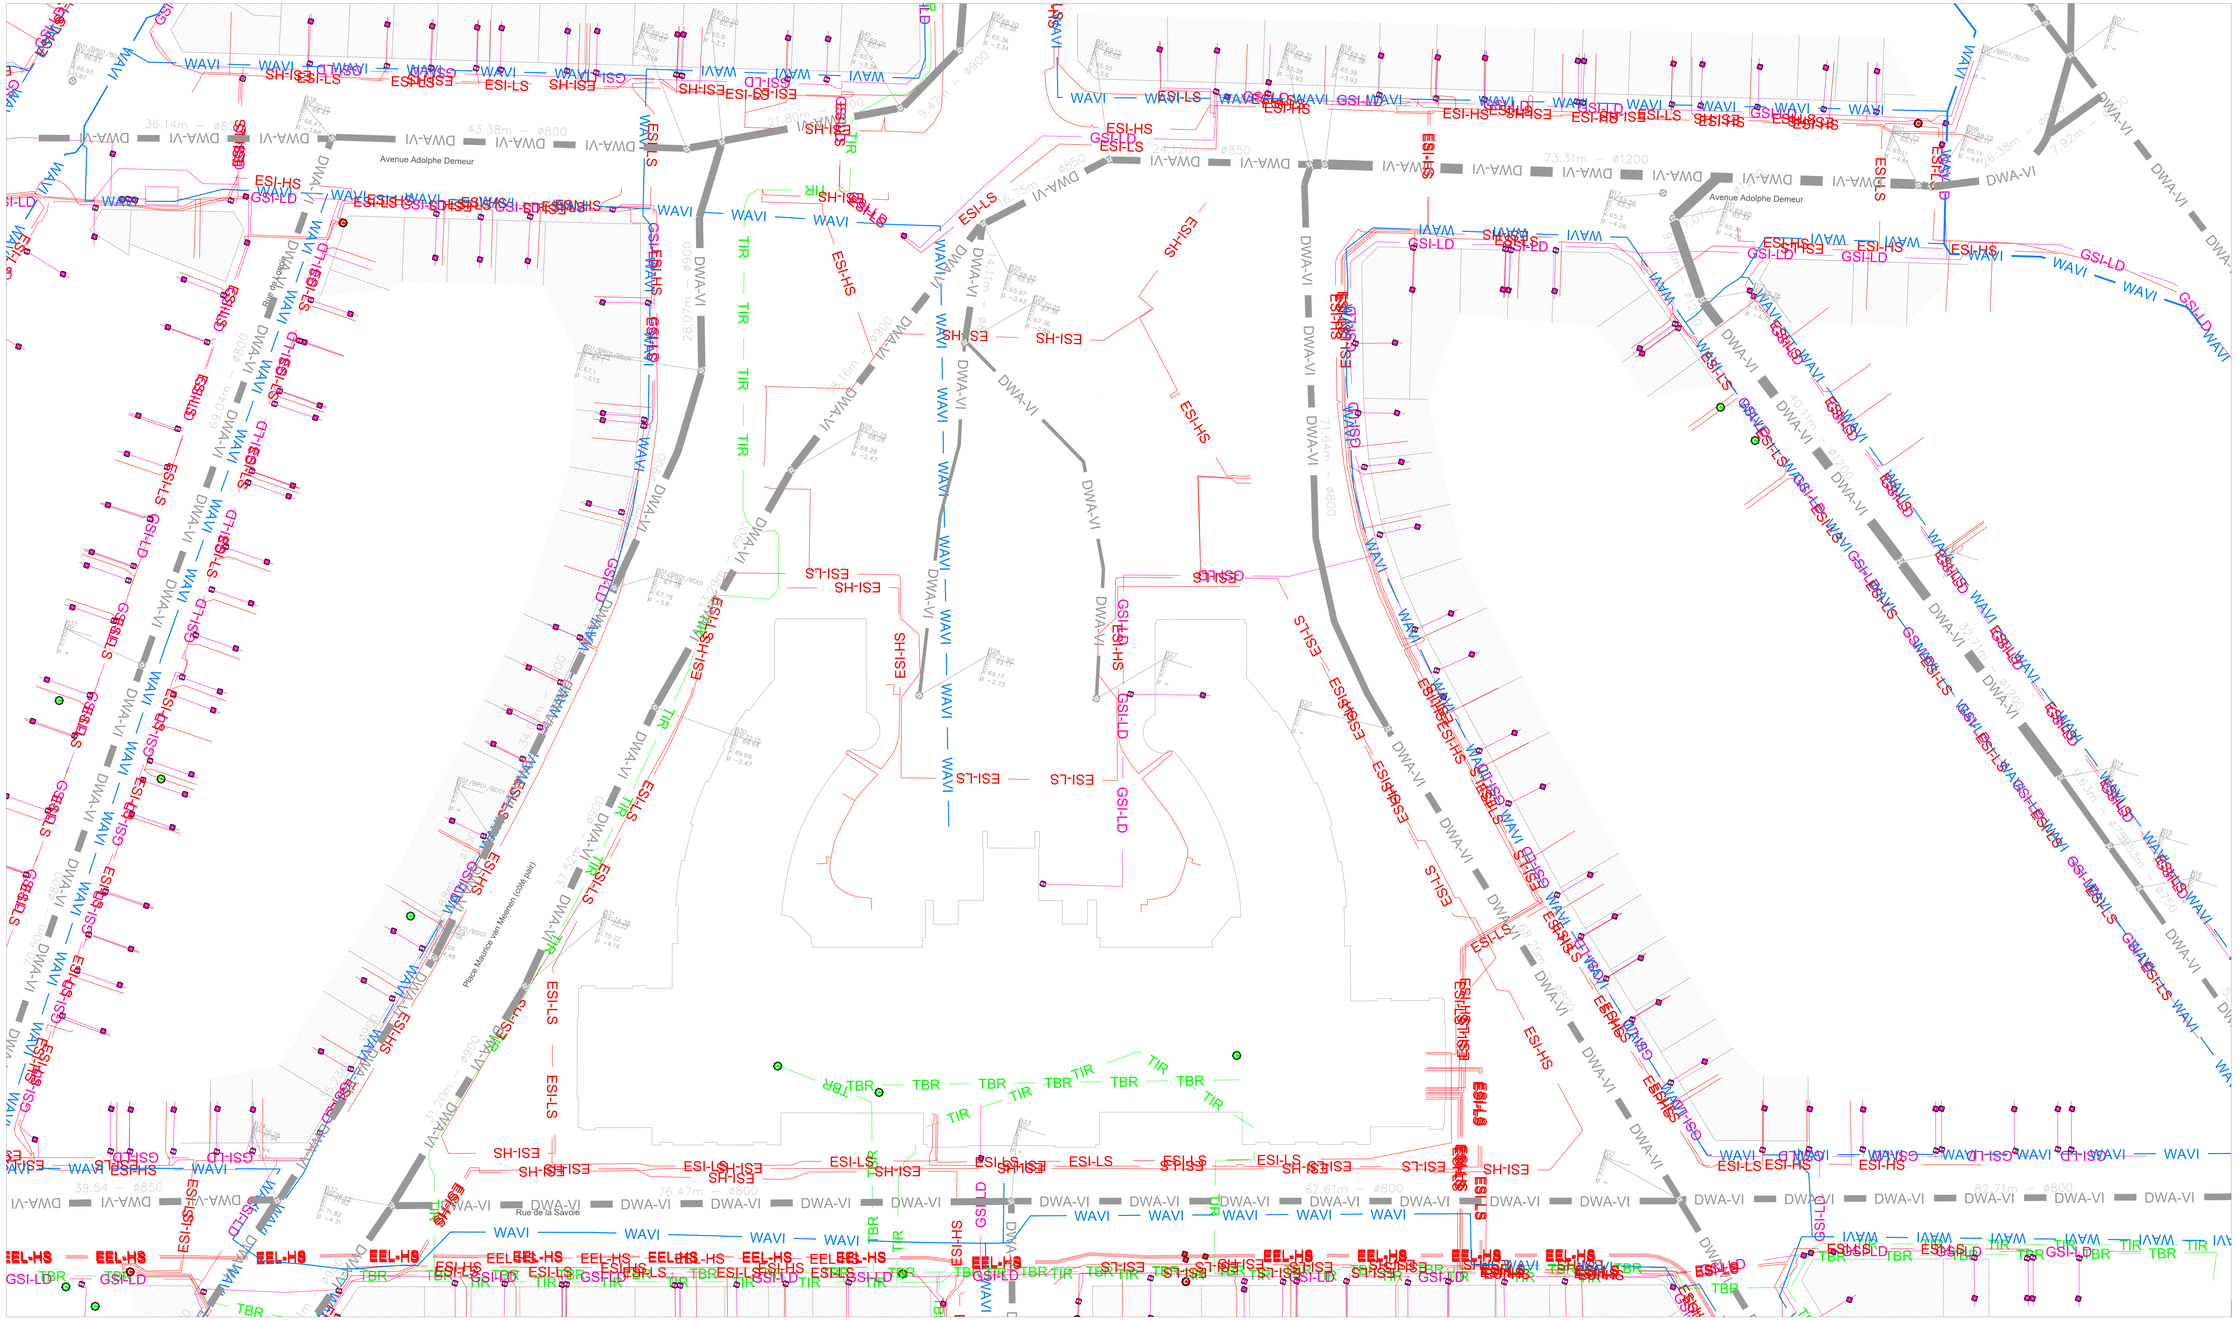

NOTE

- Ce plan est un schéma de principe, l'entrepreneur assemble les plans de mises en œuvre aux architectes pour accord. Toutes les dimensions sont indicatives et doivent être vérifiées sur place.
- Les plans d'étage, les façades, des massifications ou des tracéimensions du coût de conception sont observées, elles doivent être immédiatement transmises au concepteur.
- Les plans d'étage, les façades et les coupes 1:50 / 1:100 ne doivent pas être utilisés comme un dessin de détail.
- Les dimensions ne peuvent pas être mesurées sur le plan. Les dimensions nécessaires et les cotes en ouvre doivent être prises sur le chantier. Ces dessins doivent être soumis au bureau d'études pour approbation.
- Les dimensions et niveaux doivent être vérifiés sur le terrain en fonction de l'état réel et doivent être établies avec les données de l'ingénieur en stabilité.
- Les contradictions entre les plans d'architecture et les plans de stabilité doivent être signalées immédiatement au concepteur.
- Toutes les ouvertures et tubes sont effectuées selon les données de l'ingénieur en stabilité.
- Les dimensions des fondations et des murs de soutènement doivent être vérifiées par l'ingénieur en stabilité.
- Les techniques (chauffage-sanitaire / électricité / ventilation ...) sont établies selon les plans techniques d'ingénieur et / ou sur la base des dessins approuvés du fabricant.
- Les contradictions entre les plans d'architecture et les plans des ingénieurs en techniques spéciales doivent être immédiatement signalées au concepteur.
- L'agencement des tracés est purement indicatif et nécessite un relatif final à rapporter par a un dessin.

NOTA

- Ce plan is een principeschema. Alvo de annemer ver te zetten in uitvoeringsplannen. Alle maten zijn indicatief en ter plaatse te controleren.
- Bij verschillentekens, uitgestelden of tegenstrijdigheden dienen het onmiddellijkheden.
- Grondplannen, gevels en sneden op schaal 1:50 / 1:100 mogen niet gebruikt worden als detailtekening.
- Enkel plannen met de vermelding "Bas uitvoering" kunnen als basis dienen voor de constructie- en uitvoeringstekeningen die door de annemer worden opgesteld. Deze plannen moeten door de architect worden goedgekeurd alvorens te beginnen.
- Alle constructies en toevoegsels uit beton en staal dienen uitgevoerd te worden volgens de gegevens van de ingenieur stabiliteit. Architectuurplannen zijn louter schematisch en mogen niet gebruikt worden voor de uitvoering van de constructies. Alle afmetingen moeten op de werf worden gecontroleerd.
- Alle openingen en doorvoeren worden uitgevoerd volgens de gegevens van de ingenieur stabiliteit.
- De afmetingen van de fundamenten en de keerwanden moeten worden gecontroleerd door de ingenieur stabiliteit.
- Technische contradictietekeningen, zoals verwarming, ventilatie, sanitair, elektriciteit, enz. moeten worden uitgevoerd op basis van goedgekeurde werktekeningen van de constructeur.
- Tegenstrijdigheden tussen architectuur- en plannen van de IT dienen onmiddellijk aan de ontwerper gemeld te worden.
- Verrichting van de tekaties is tussen individueel niet ontwerp van het veel mondelijk tekenaar niet tot dit dossier.

ORIENTATION / PLANORIENTATION

LEGENDE

- Elektriciteit: Kast (cabinet)
- Elektriciteit: Mof
- Elektriciteit: Elia Hoogspanning
- Elektriciteit: Sibelga Laagspanning
- Elektriciteit: Sibelga Hoogspanning
- Waterleiding: Vivaqua
- Putnummer Maaiveldhoogte BOK diepte (= bovenkant – onderkant kokers) totale putdiepte
- Riolering: DWA Vivaqua
- Telecom: Kast (cabinet)
- Telecom: Brutalite
- Telecom: Interet
- Gas: Eindkap, mof, verloopstuk, stopplefitting, blaasgat
- Gas: Sifon
- Gas: Knooppunt of diverse afsluiters
- Gas: kbMeetpunt of kbinstallatie
- Gasleiding: Sibelga Lagedruk
- Gasleiding: Sibelga Middendruk
- Gasleiding: Sibelga

Requalification et réaménagement des abords de l'hôtel de ville de Saint-Gilles / Herkwalificatie en herinrichting van de omgeving rond het stadhuis van Sint-Gillis

Commune de Saint-Gilles / Gemeente Sint-Gillis

PLAN DE SITUATION / INSPLANTINGSPLAN 1:500/a

PROJET / PROJECT :

Place M. van Meenen

Requalification et réaménagement des abords de l'Hotel de Ville de Saint-Gilles

Place M. van Meenen - 1060 Saint-Gilles

MAITRE DE L'OUVRAGE / OPDRACHTGEVER :

Commune de St Gilles

Rue M. van Meenen, 39 - 1060 Saint-Gilles

T +32 536 02 17 / cbelle@sgilles.brussels

Marché public de service n° : 2021-461

DESSINE PAR / ONTWERP :

MULTIPLE

Avenue des Gaulois 3, 1040 Bruxelles

T 02 771 79 01 / info@multiple.be

BUREAU D'ETUDE / STUDIEBUREAU :

ARA - Atelier Ruimtelijk Advies

Boomsesteenweg 26, 2800 Ezlegem

T 02 502 13 15 / informatie@atelierruimtelijkadvies.be

Plan Pl. Maurice Van Meenen / Plan Maurice Van Meenenplein

REMARQUES / OPMERKINGEN	PHASE / FASE	PERMIS UNIQUE / GECOMBINEERDE VERGUNNING
	DATE / DATUM	09.07.2024
	DOSSIER / PROJECT	n°2642
	PLAN	102
	ECHELLE / SCHAAL	1/200