


Maitrise d’œuvre : Détails techniques


PATRIMOINE

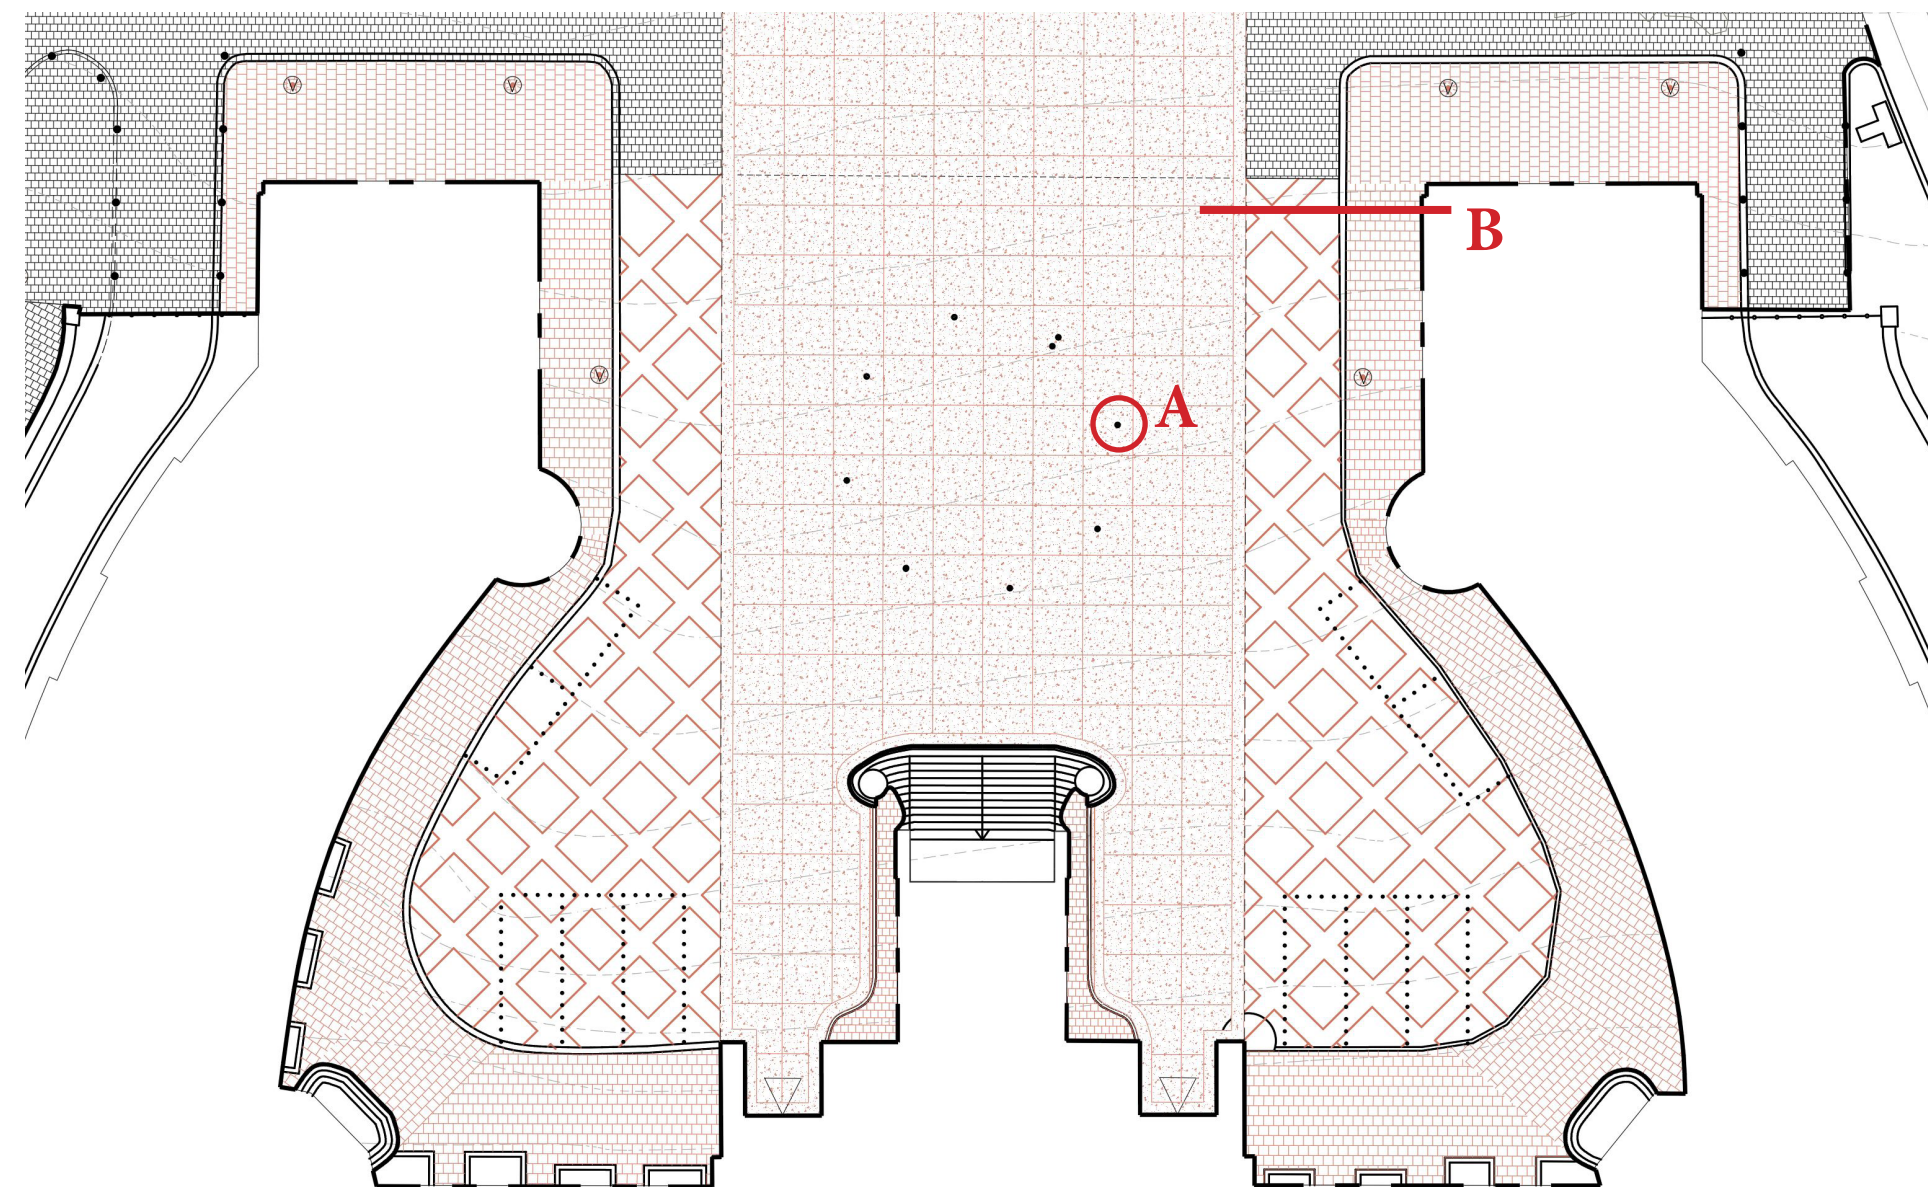

A

vullen met flexibele voegvulling / rejointoyage en produit de scellement souple
voeginlage / fond de joint
isolatievoeg/ joint d'isolation

Stalen cilinder sokkke
messing met een
diameter van 15 cm,
bevestigd op een
betonnen sokkel/
Cylindre métallique en
laiton diamètre 15 fixé
sur un socle en béton

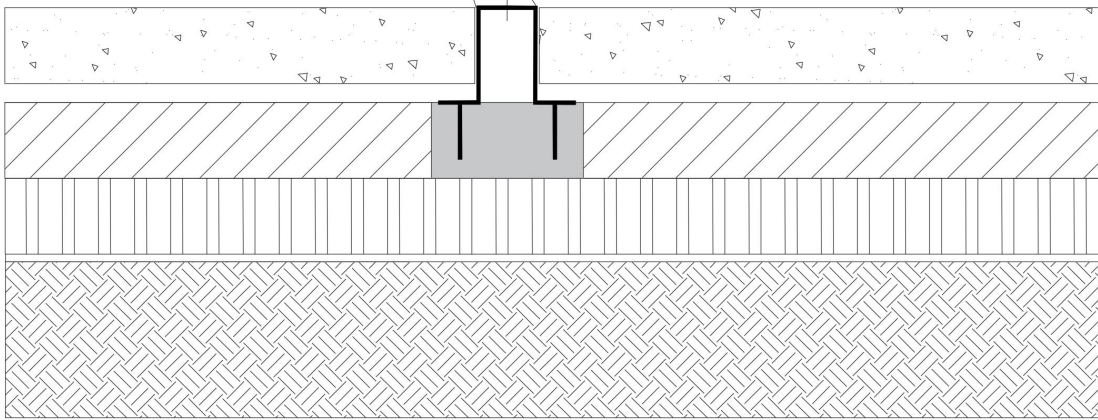

DETAIL B :

Le projet veille à limiter au maximum ses répercussions sur l'Hôtel de Ville et ses abords immédiats. Les seules interventions en lien direct avec le patrimoine concernent la restauration à l'identique du trottoir en dalles de granite rose. Cette opération a pour seul objectif de rafraîchir l'esthétique des abords de l'Hôtel de Ville, sans en modifier la configuration existante. Ainsi, le trottoir conservera sa hauteur actuelle et ne sera pas mis au même niveau que la place, conformément à la demande formulée. L'écart de 12 cm entre le trottoir et la place sera donc maintenu, et les accès PMR continueront à se faire par l'entrée principale du bâtiment.

DETAIL A :

Un autre élément patrimonial important concerne la rosace des vents historiquement présente devant l'Hôtel de Ville. Le projet propose de réinterpréter cet élément symbolique de manière contemporaine et intégrée. La solution retenue se compose de petits cylindres en laiton implantés dans le revêtement, orientés selon les points cardinaux, avec un double cylindre marquant le nord. L'ensemble dessine un cercle qui reprend fidèlement le tracé de la rosace des vents d'origine, assurant ainsi une continuité visuelle et symbolique entre l'histoire du lieu et son aménagement renouvelé.

B

