





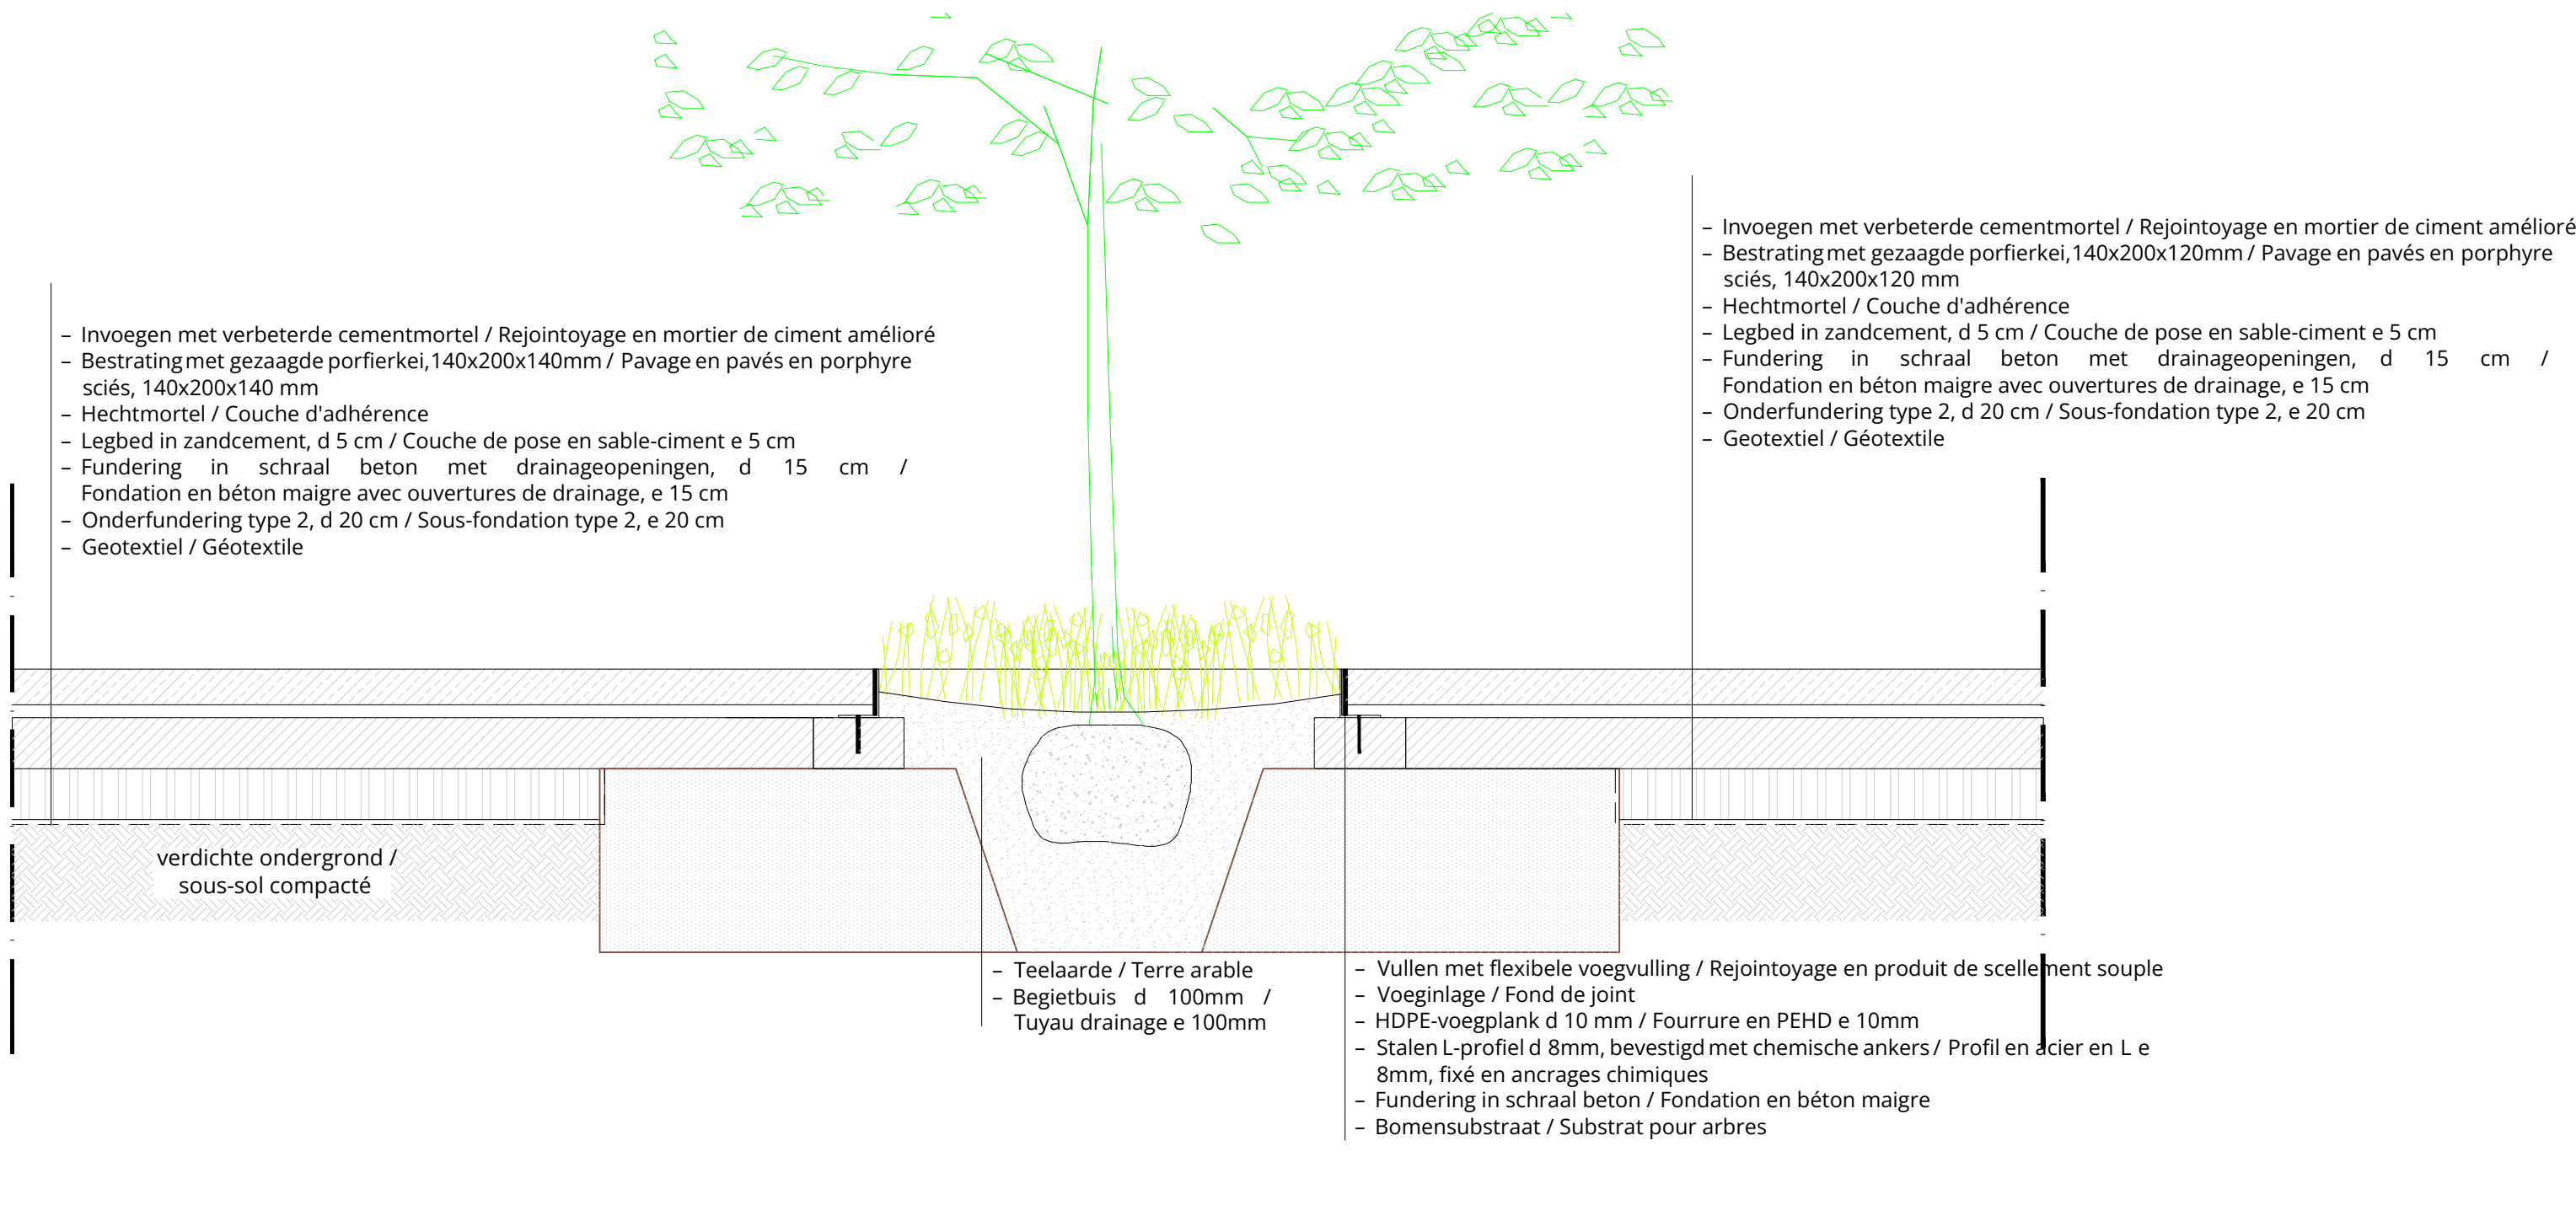


Profiel Plantvak / Profile zone de plantation




Profiel Verkeersdrempel / Profile Ralentisseur

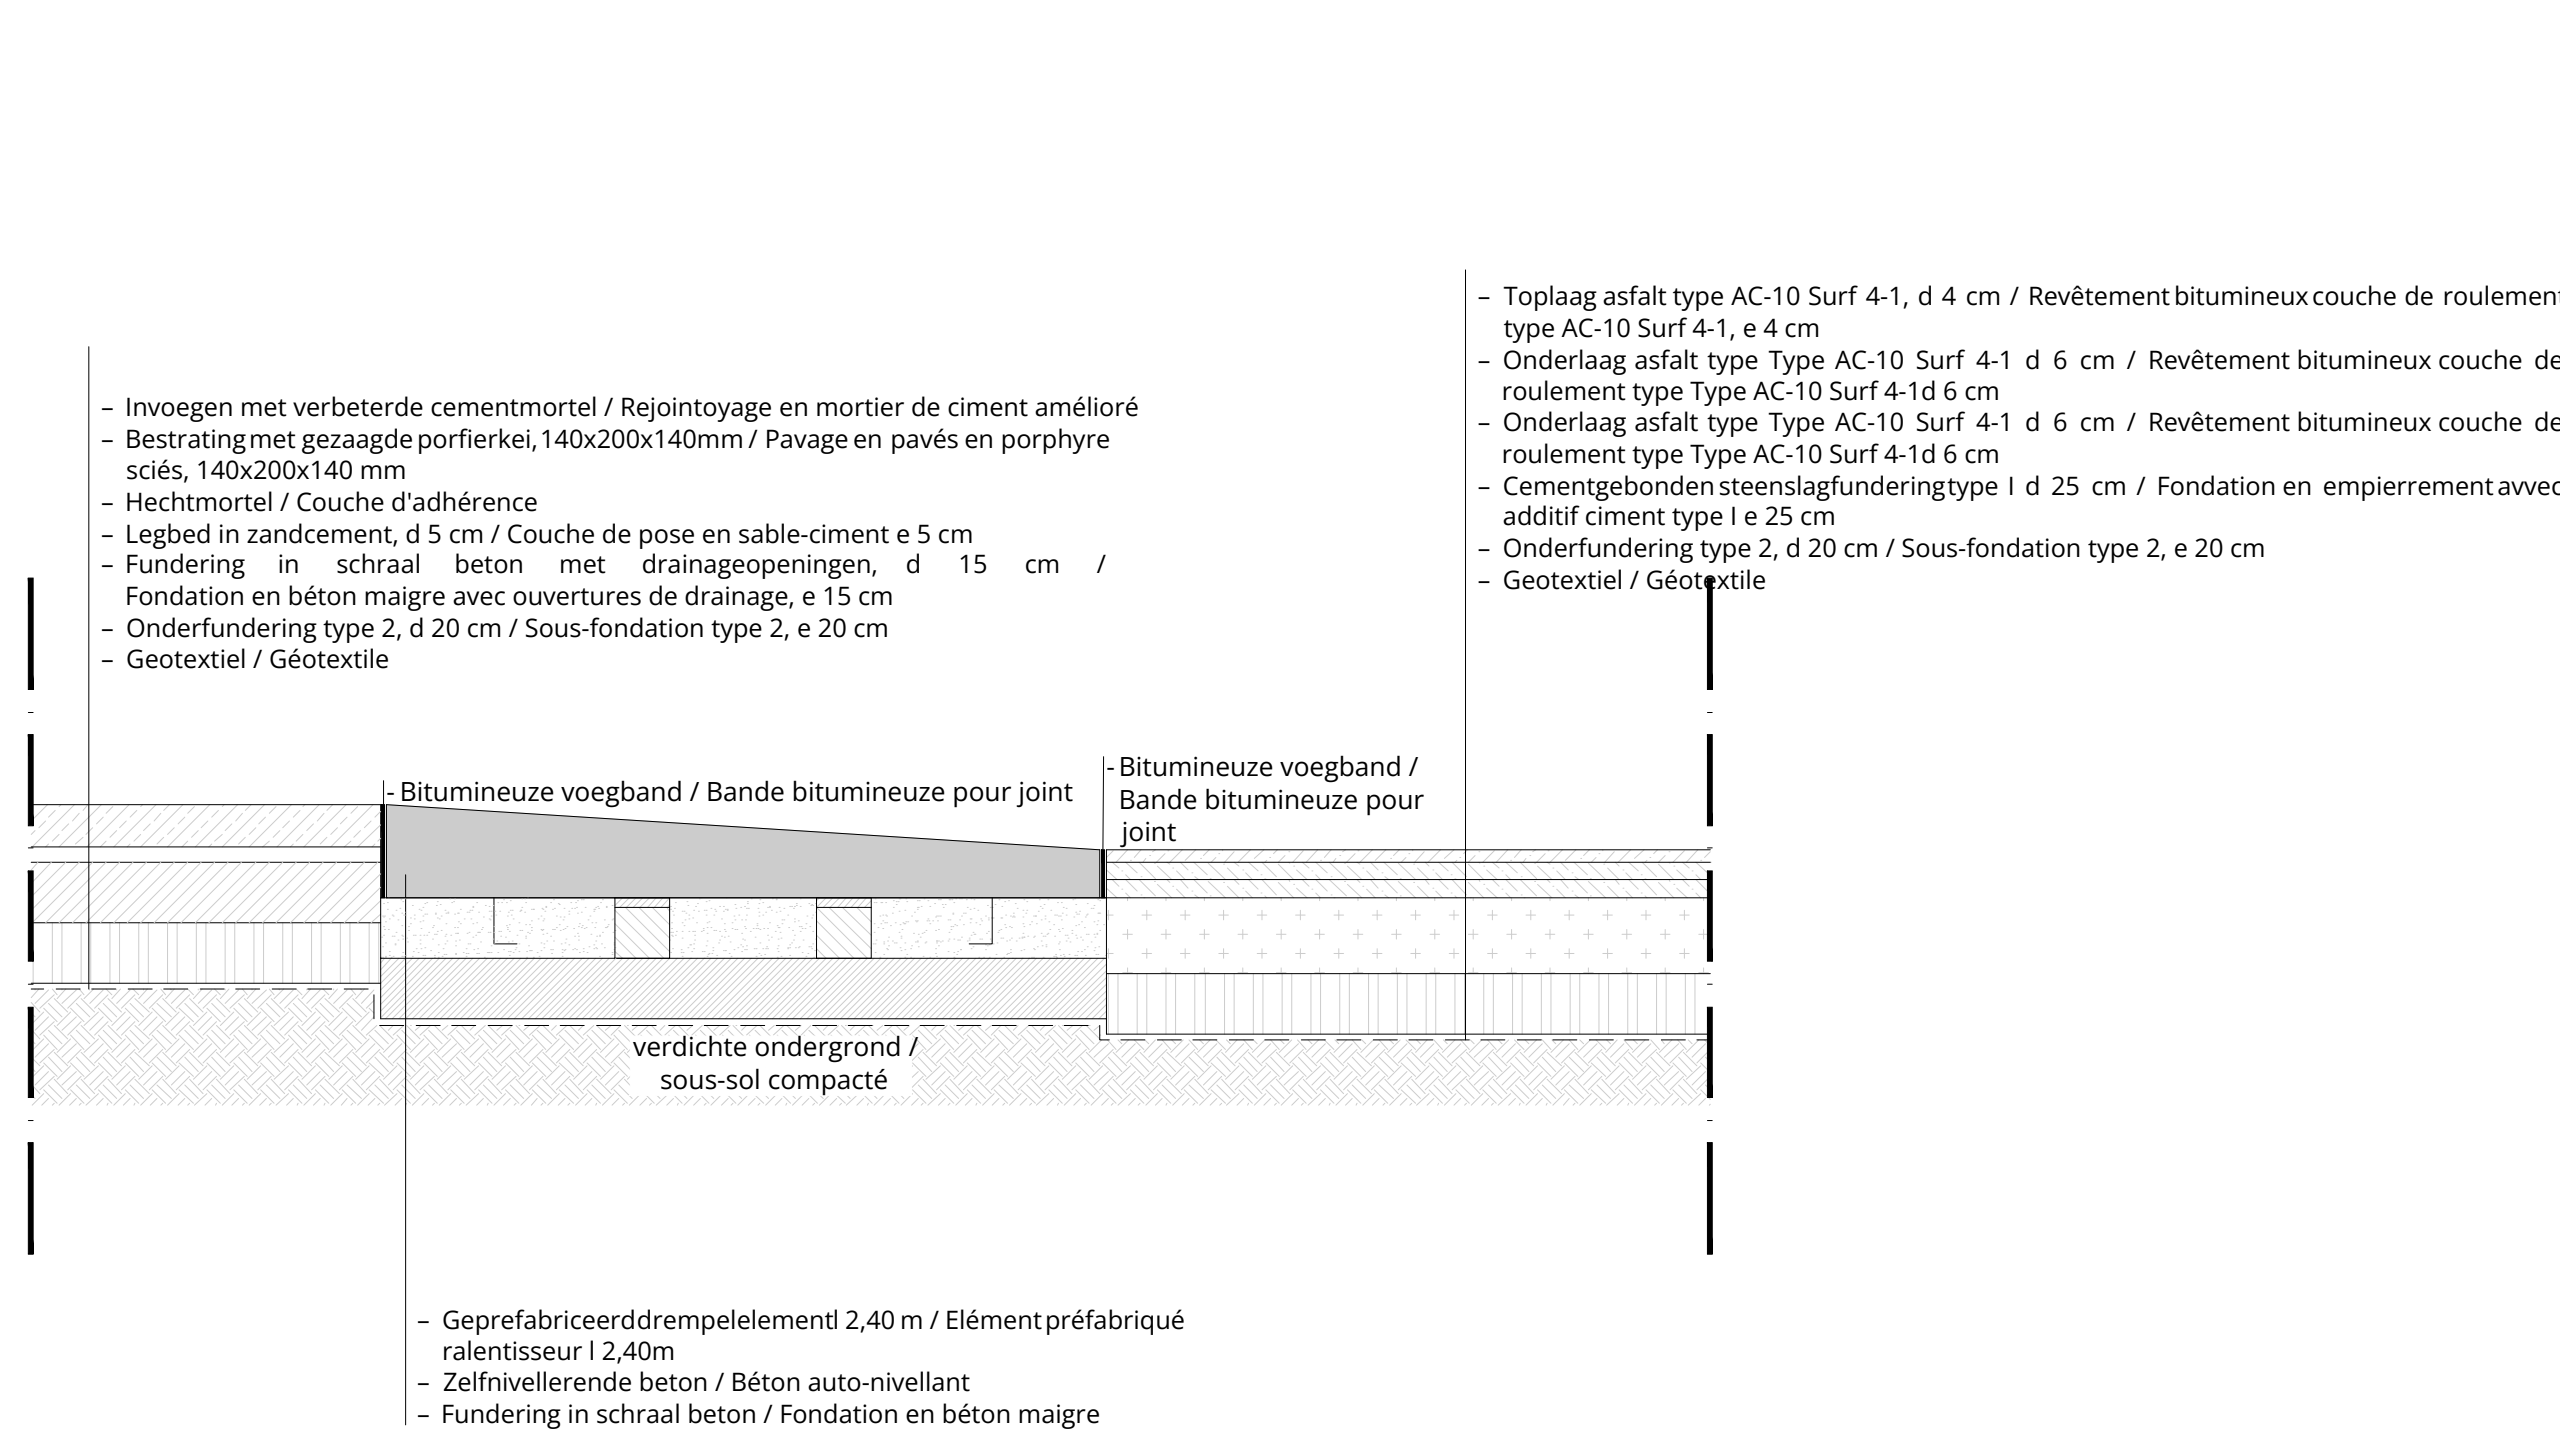


Profiel gezaagde natuursteen open voeg - trottoir / Pavé en pierre naturelle sciés joint ouvert - trottoir

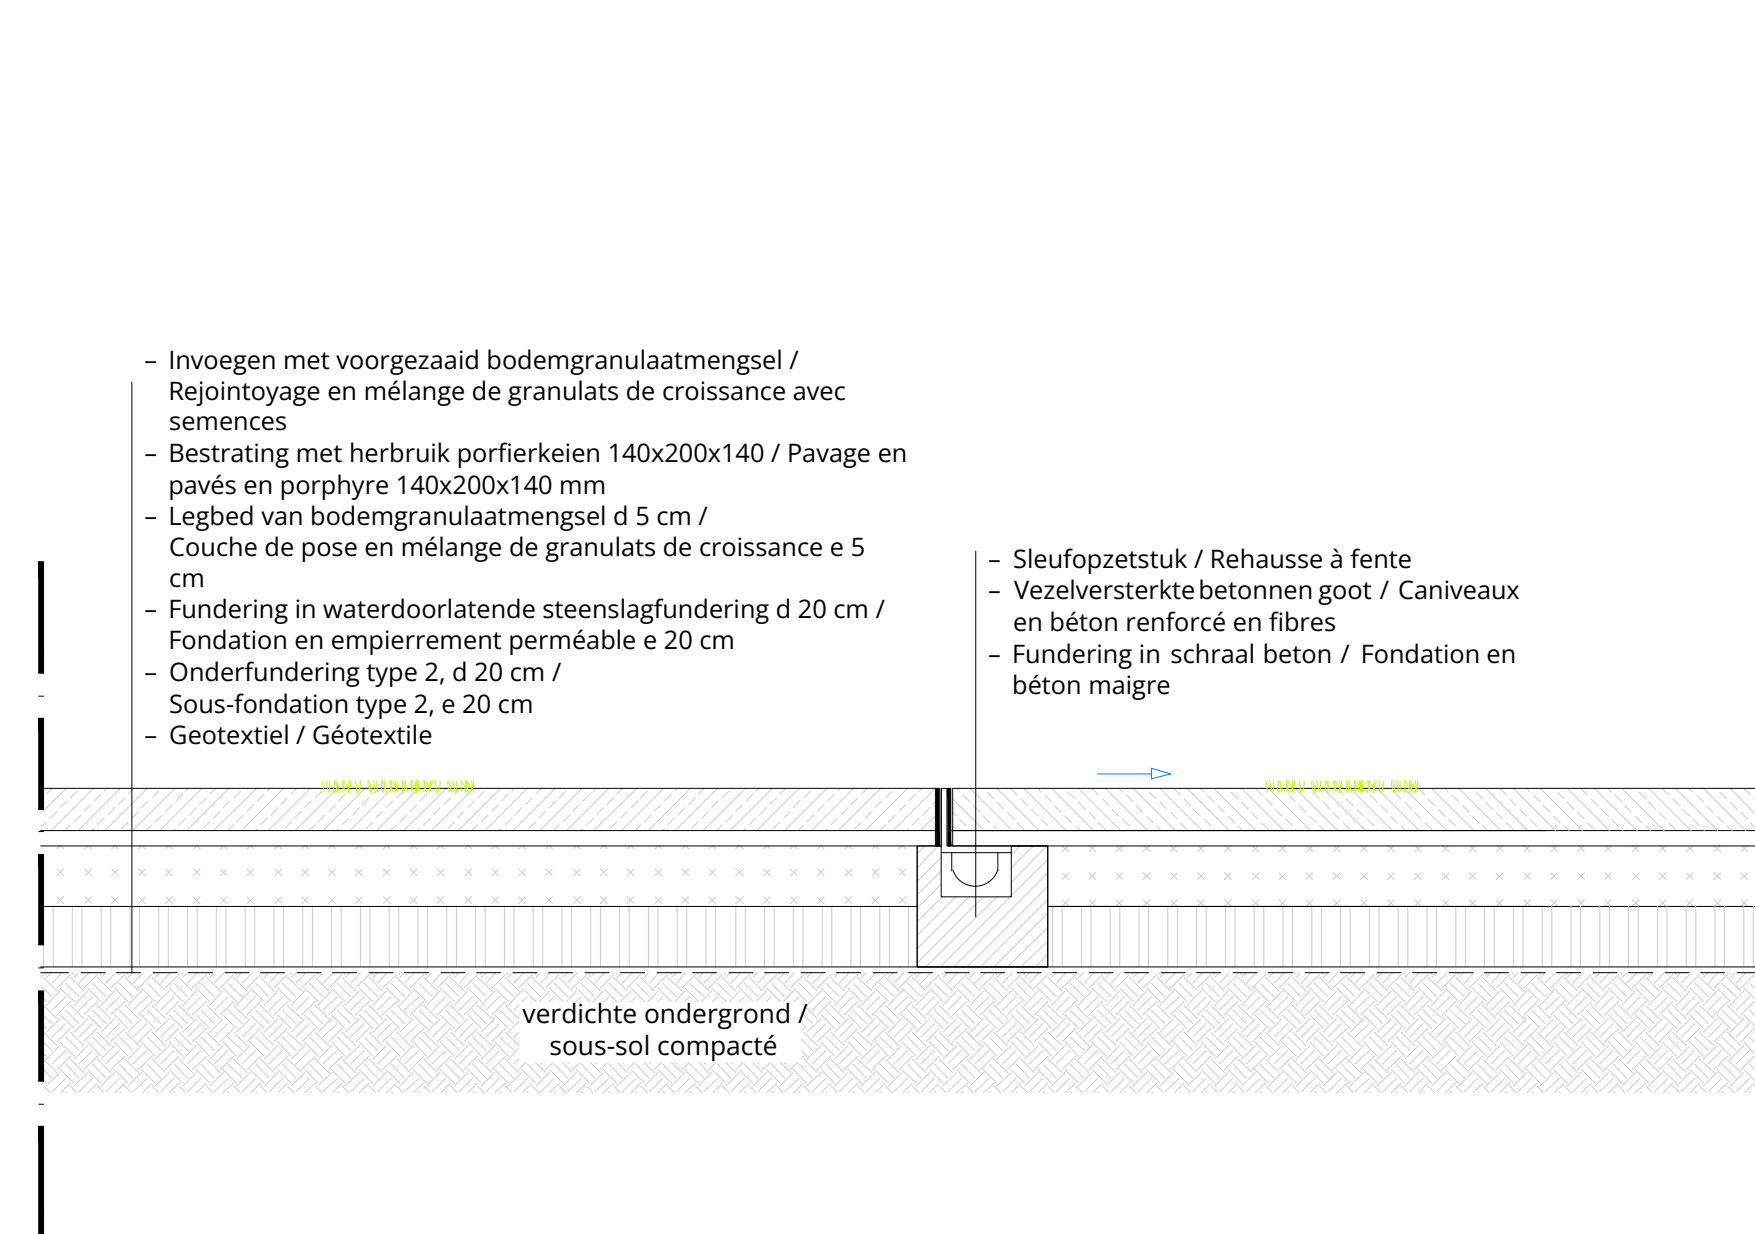


Profiel Gezaagde natuursteen met porfiervoeg - parking & trottoir / Profile Revêtement en en pierre naturelle sciés avec join en gravier porphyre - Parking & trottoir

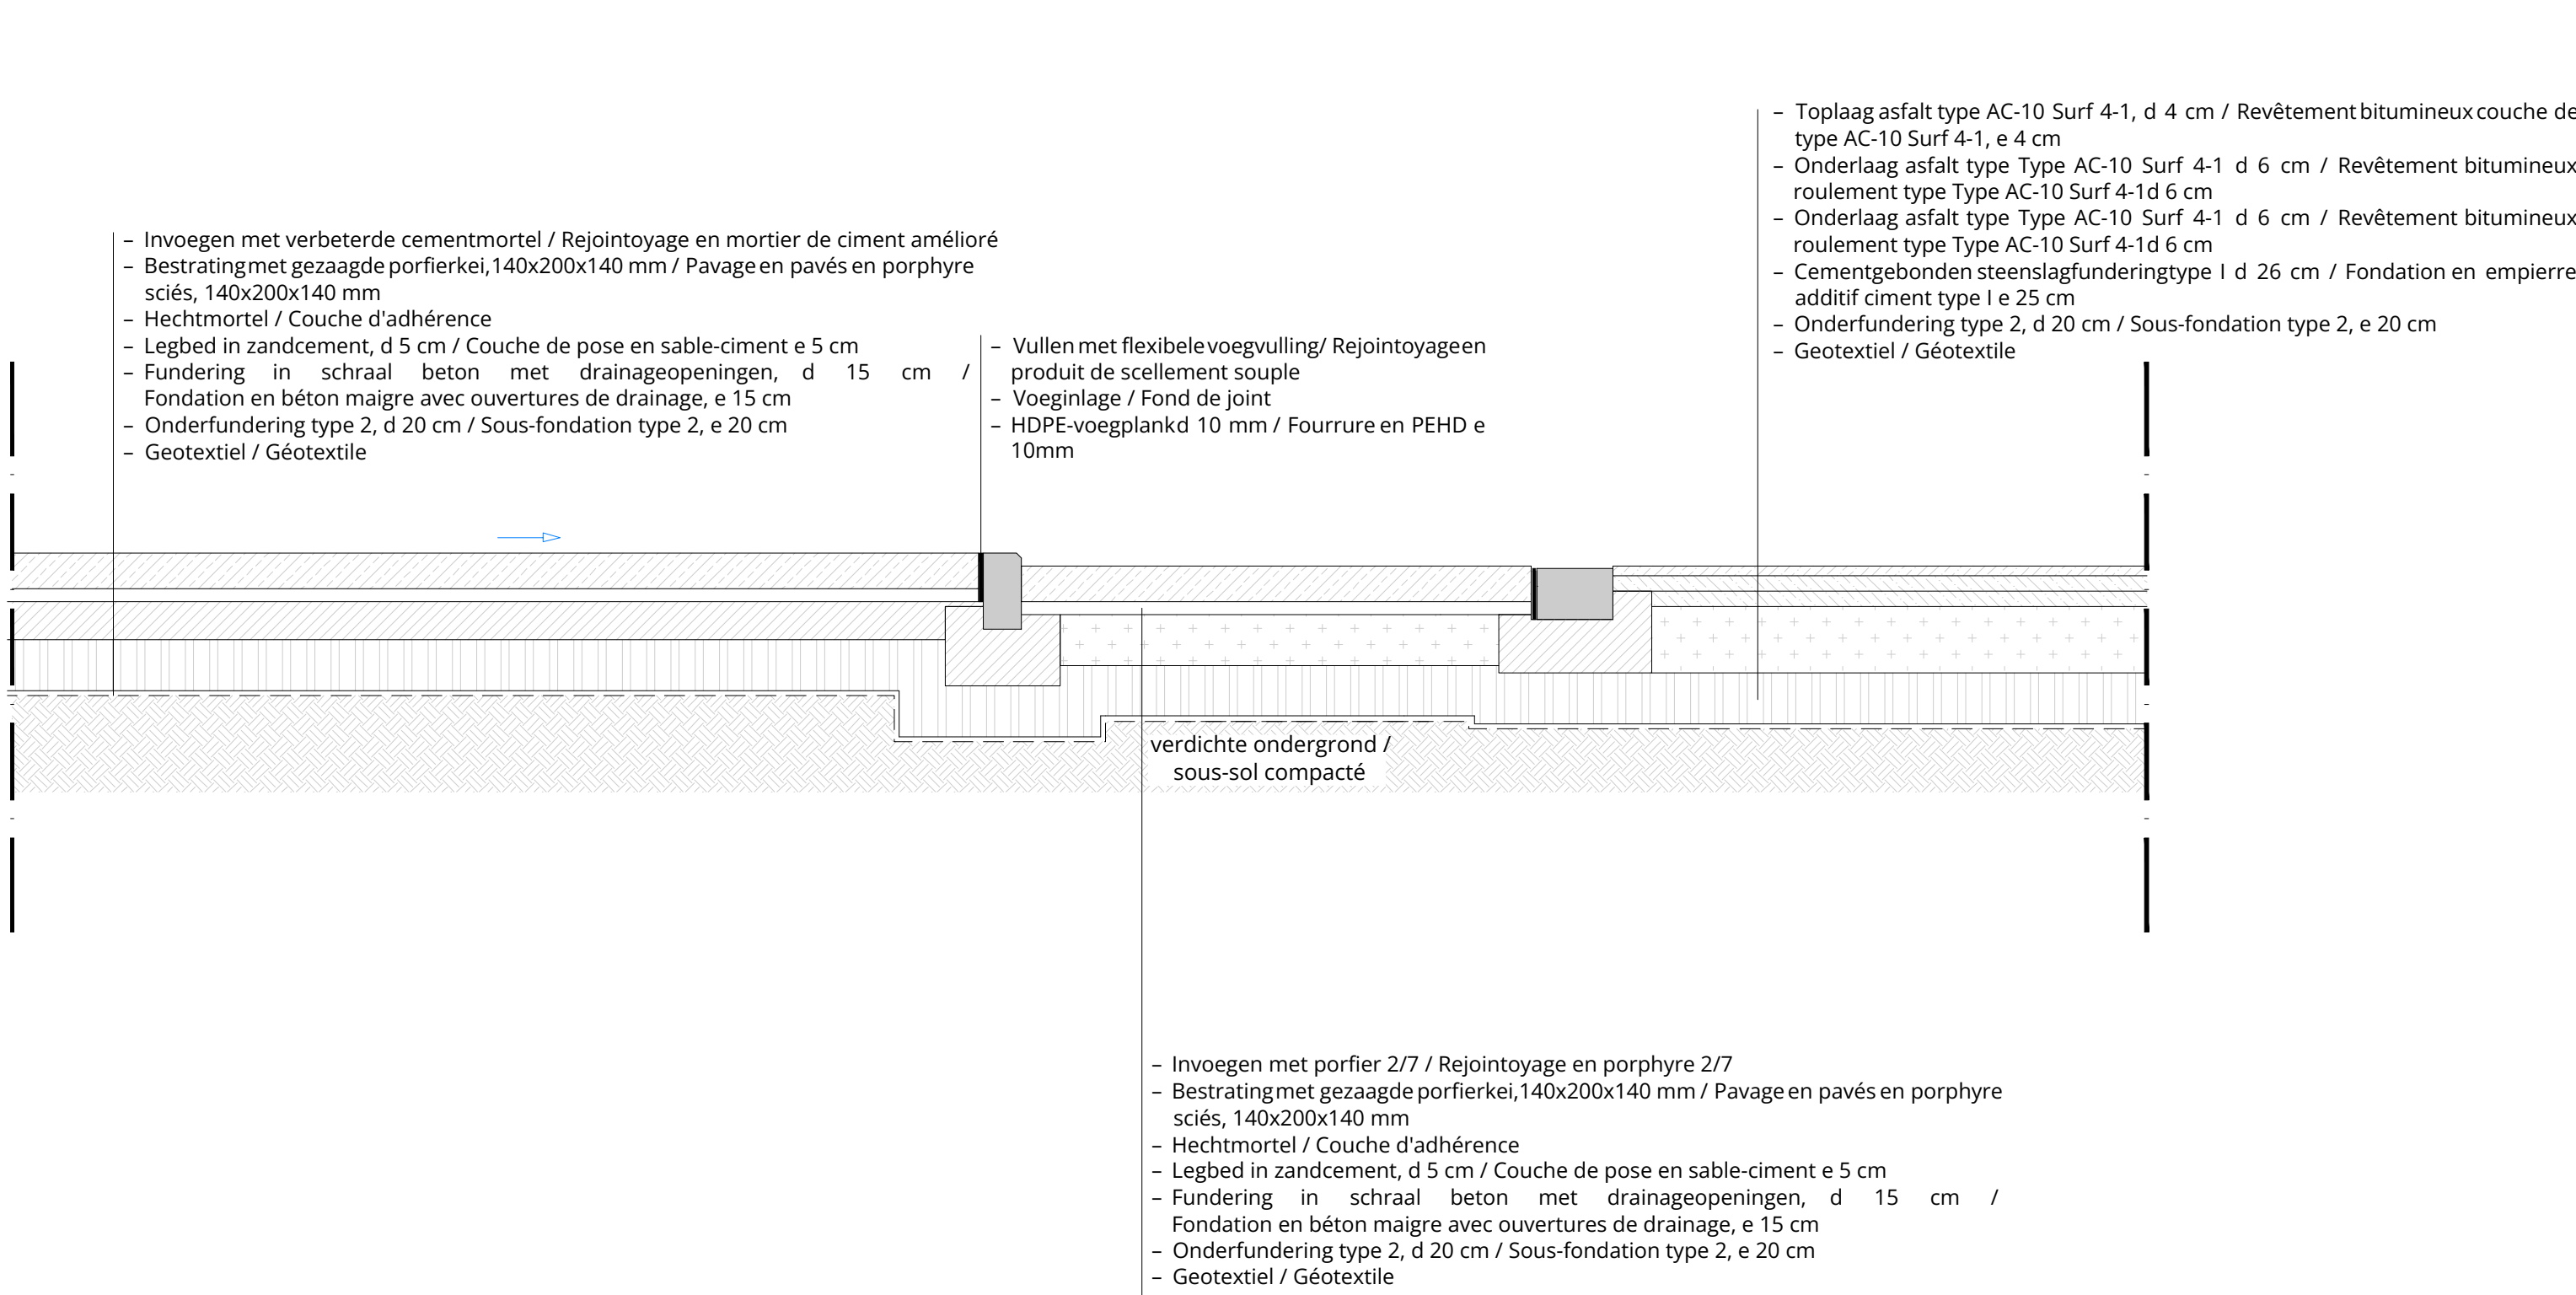


Profiel Watelement / Profile Élément d'eau

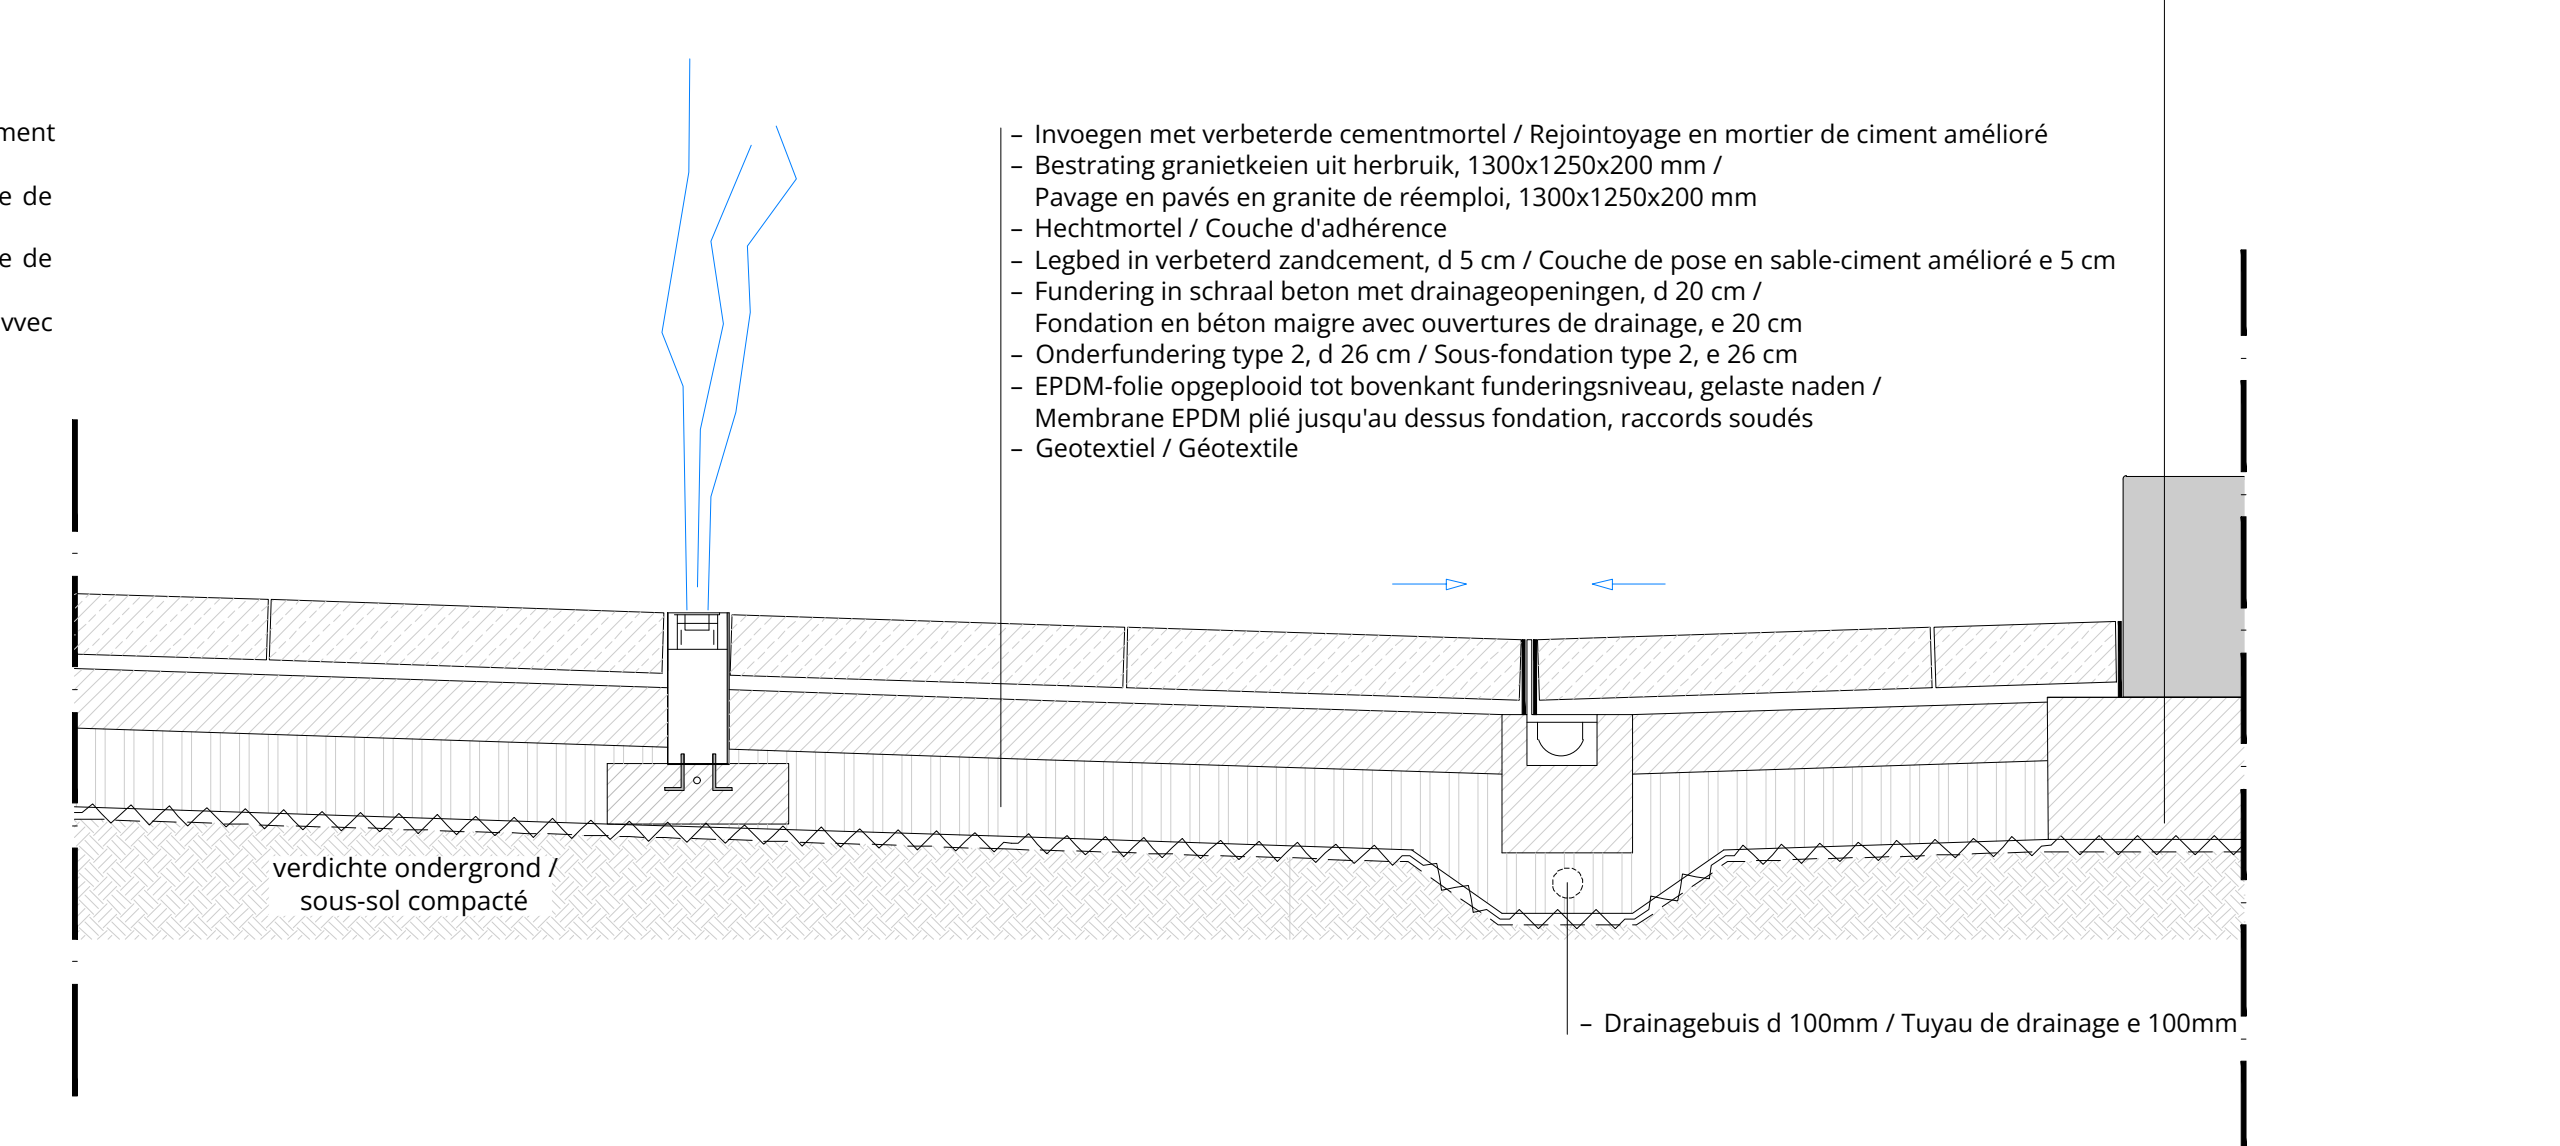


Profiel Rode betontegels/ Profile Dalles en granit rouge

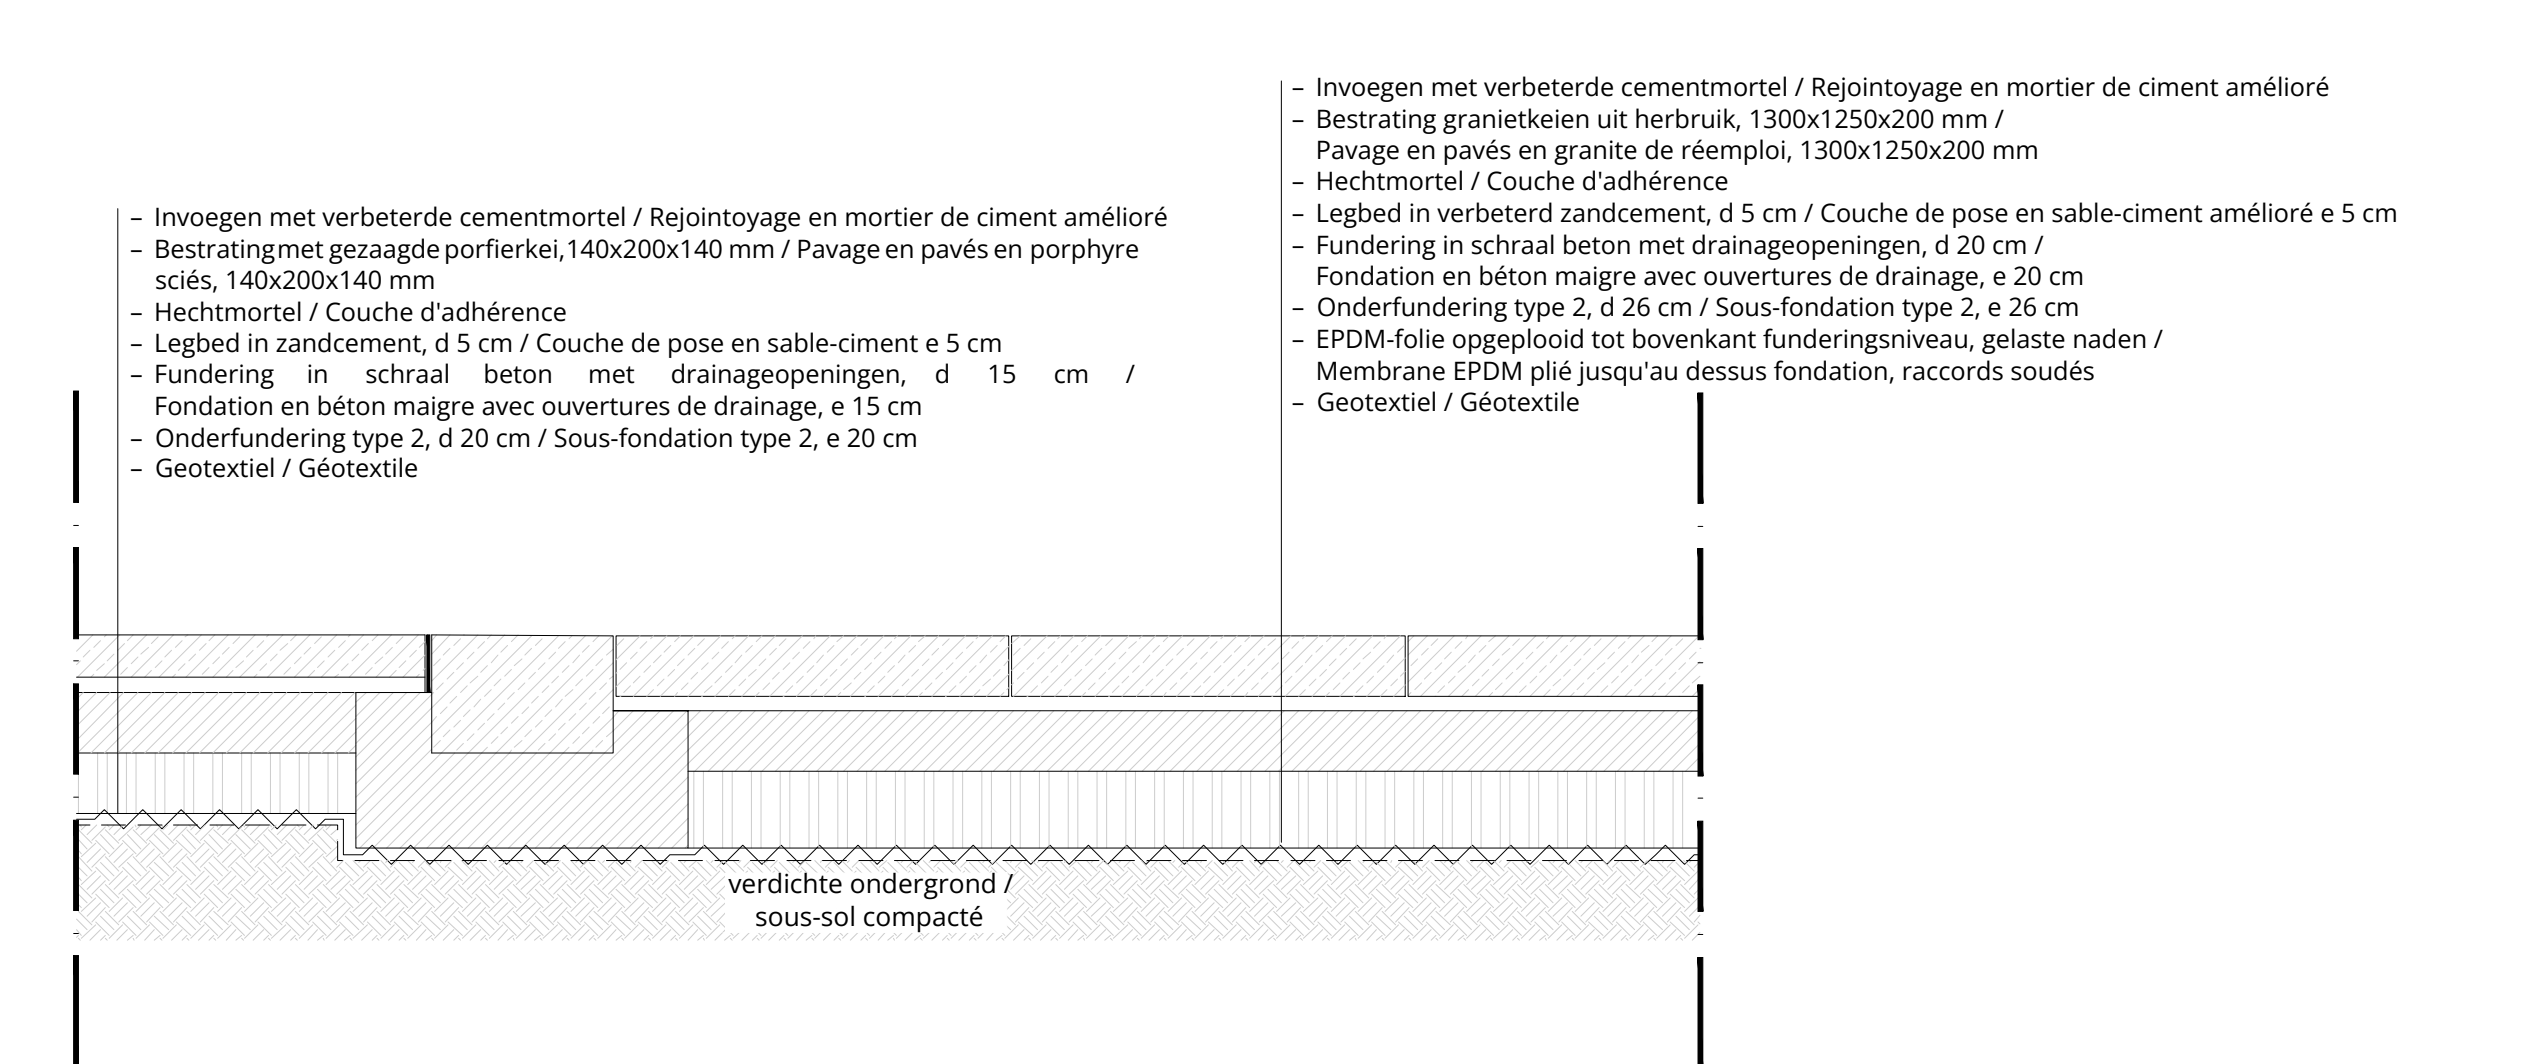

Detail afvoer regenwater naar waterdoorlatende onderfundering /  
Détail gestion des eaux de pluie dans sous-fondations perméable

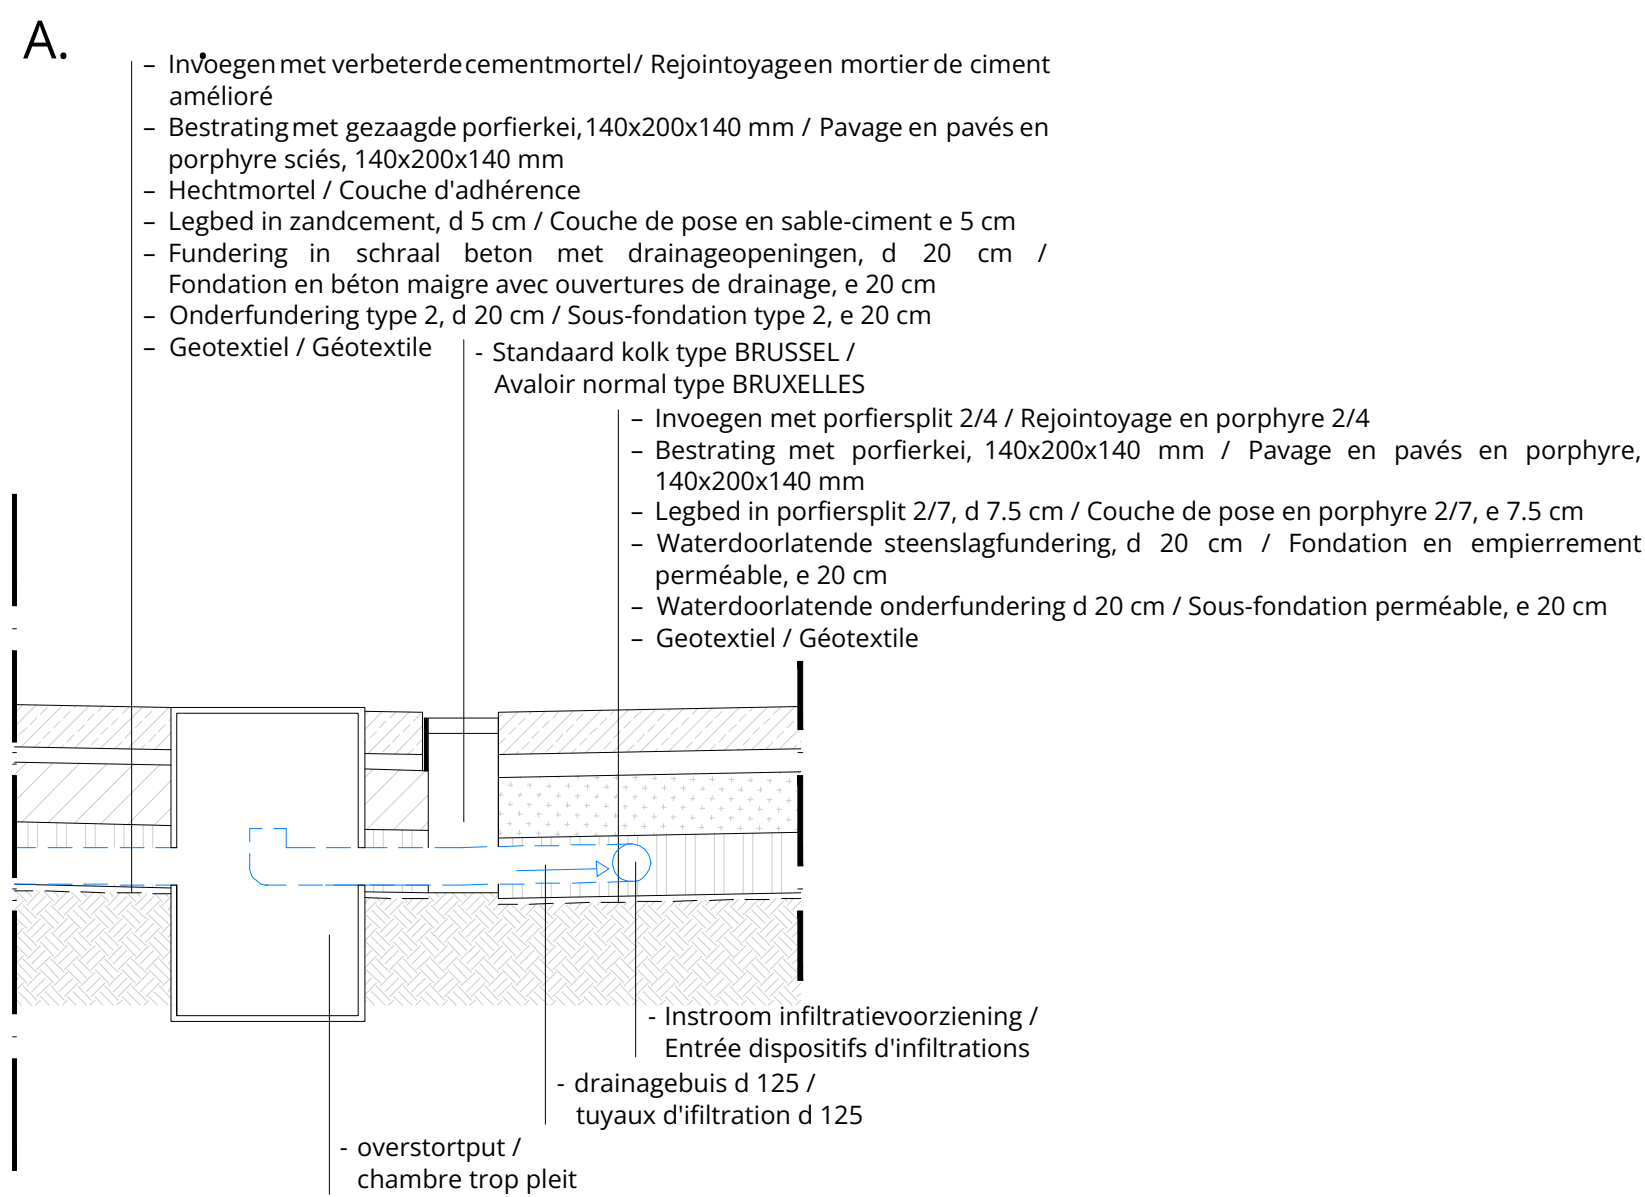

Detail afvoer regenwater naar plantvakken /  
Détail raccordement descente d'eau au jardin de pluie

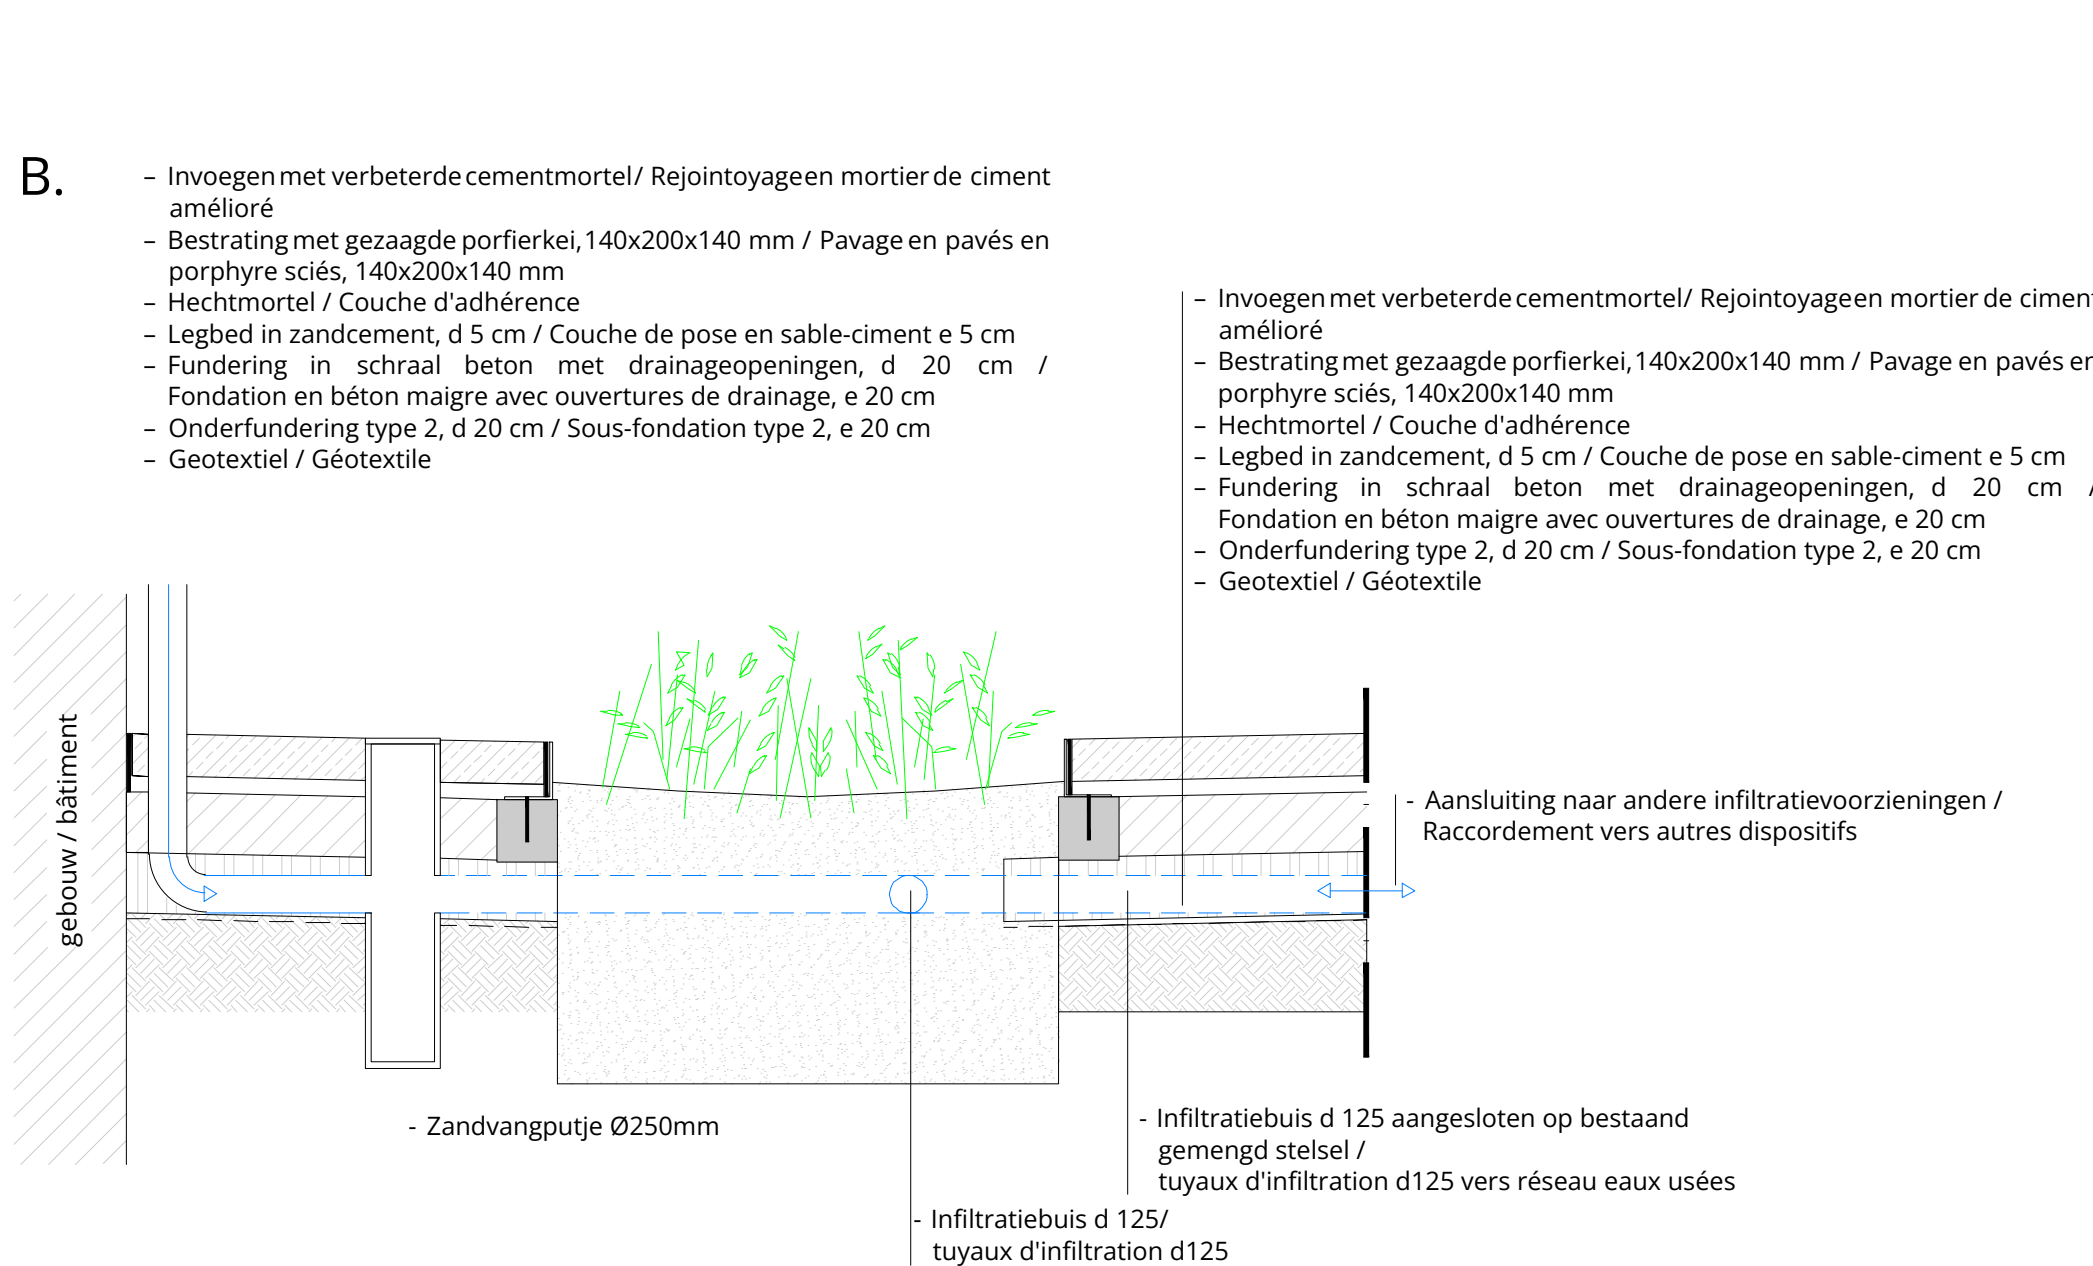

gewest / région BRUSSEL HOOFDSTEDELIJK GEWEST / REGION DE BRUXELLES-CAPITALE

gemeente / commune SAINT-GILLIS / SAINT-GILLES

betreft / concernant PUBLIEKE RUIMTE VAN MEENENPLEIN / ESPACE PUBLIC PLACE VAN MEENEN

omschrijving / définition TYPEPROFIELEN / PROFILES TYPES

...


opdrachtgever / maître d'ouvrage GEMEENTE SAINT-GILLIS / COMMUNE DE SAINT-GILLES  
M. VAN MEENENPLEIN 39 / PLACE M. VAN MEENEN 39  
1060 SAINT-GILLIS / 1060 SAINT-GILLES

opgemaakt door / compilé par  
**ATELIER** NUTWELUX ADVIES  
Gidschreef 125  
B - 2600 Berchem  
TEL. +32 (0) 458 57 37


schaal / échelle 1/25  
dossier 435 SAINT-GILLIS - VAN MEENEN  
file / fichier 435\_Typeprofielen\_240129 plan

D ...  
A  
B  
C  
D  
E  
F  
G  
H



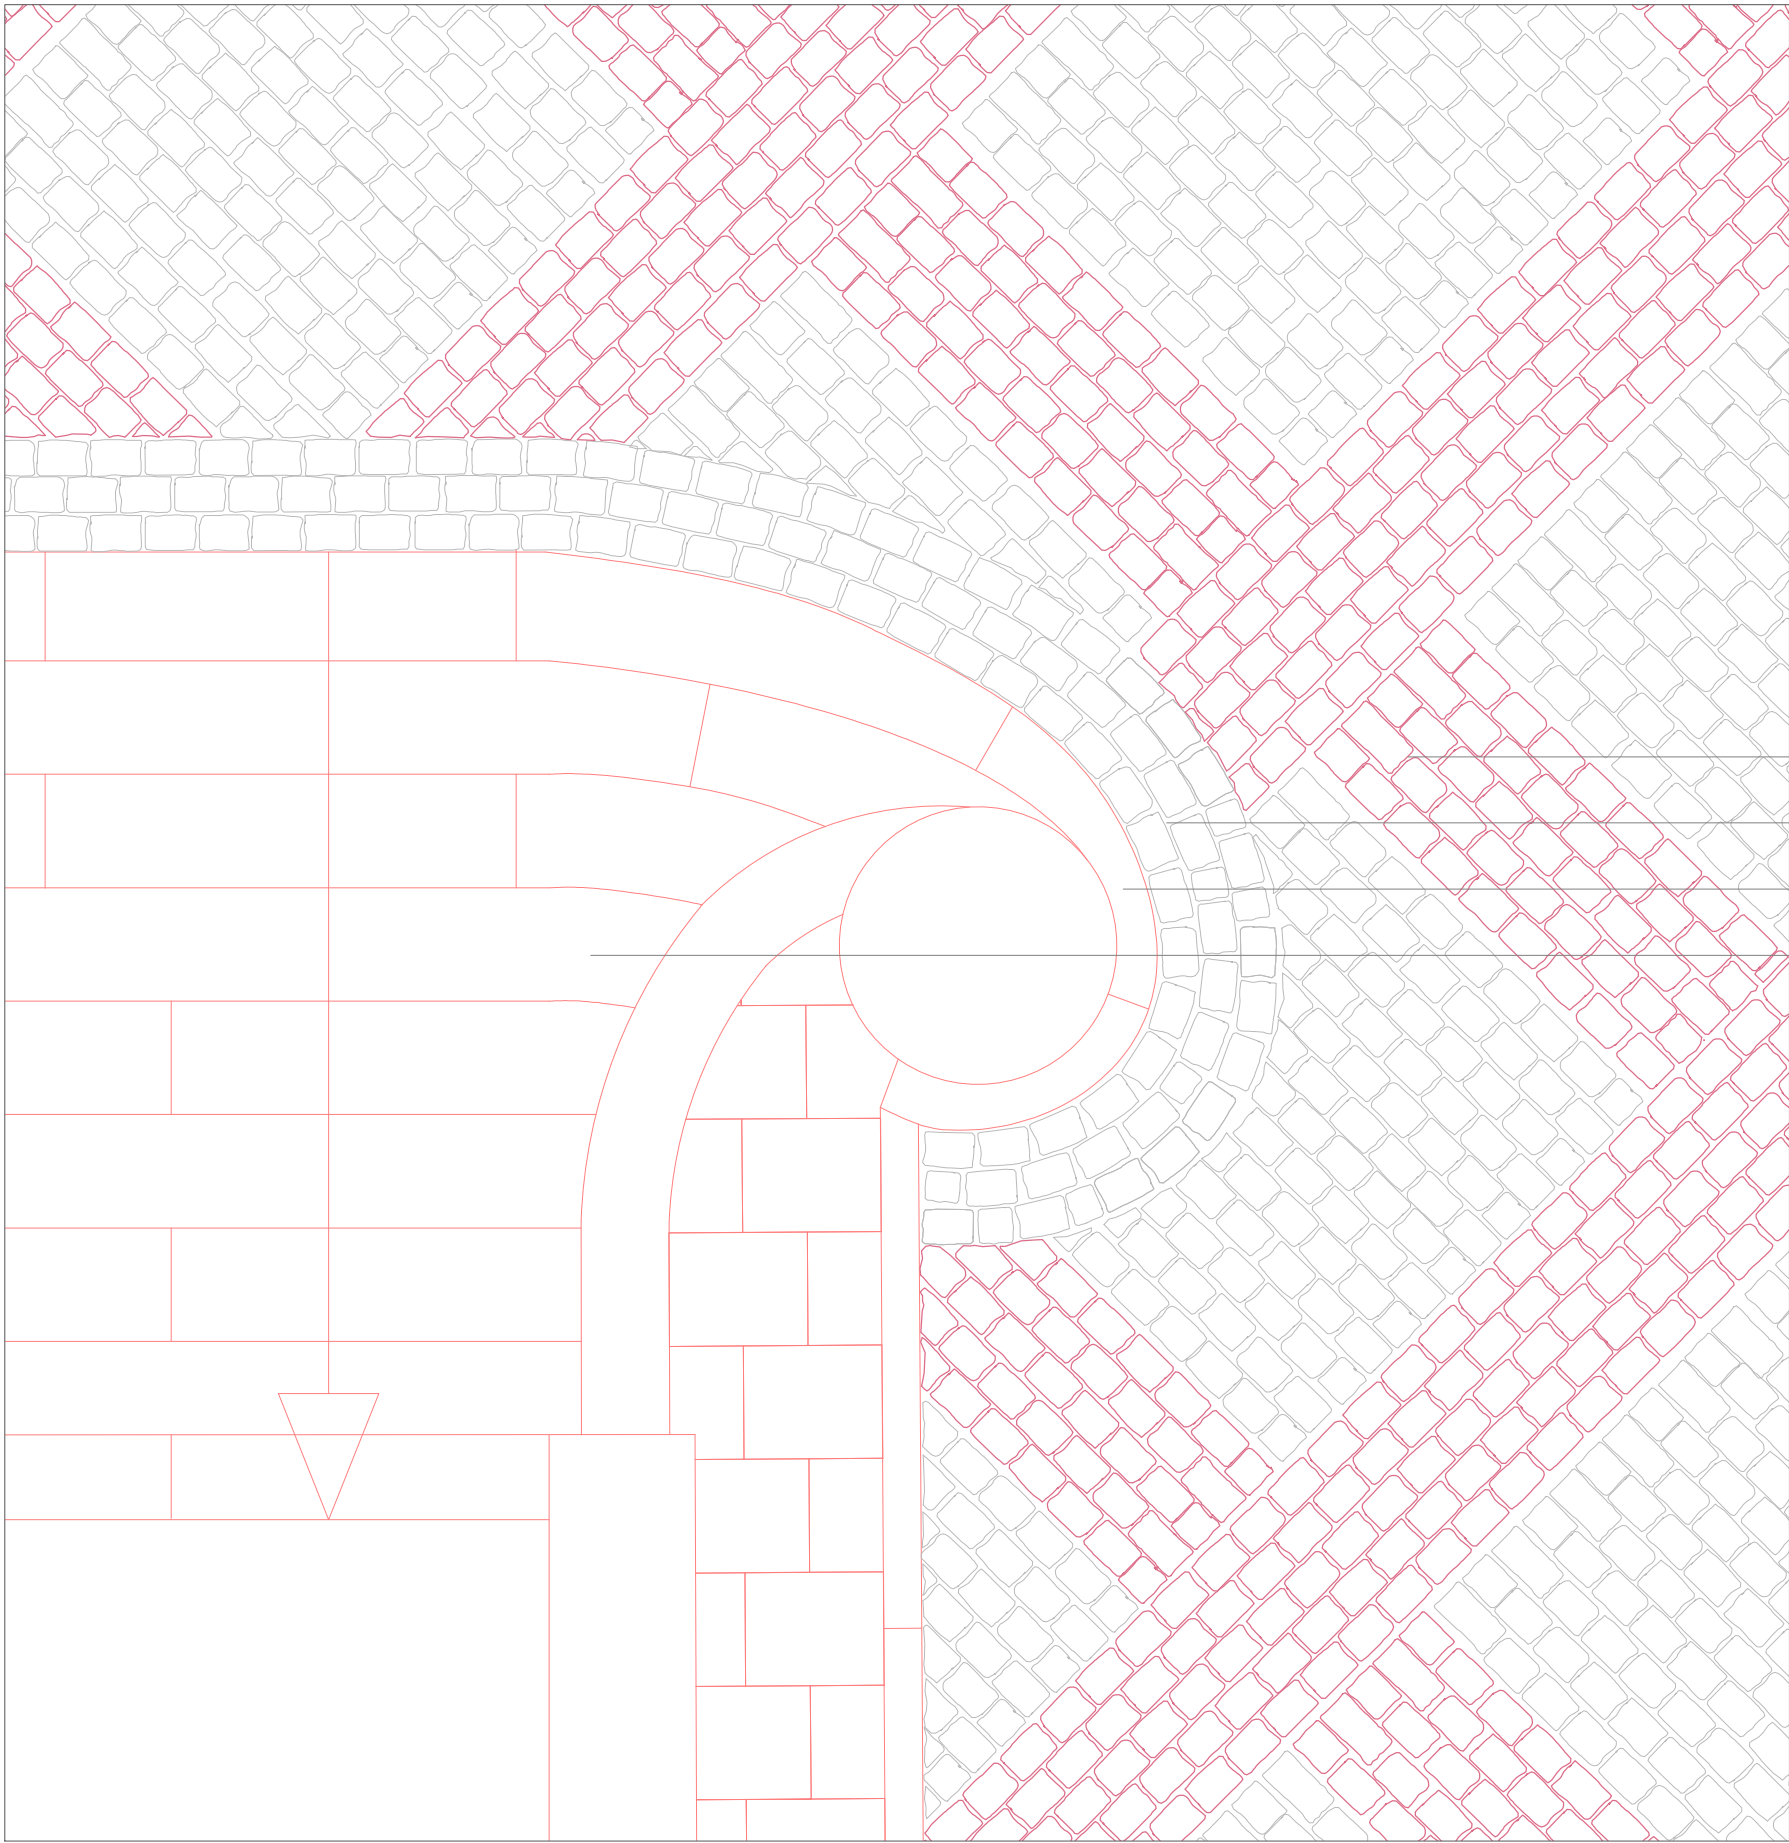


- Pavé porphyre teinte rose et pourpre 13x13cm rejointoyé au mortier de ciment
- Pavé porphyre teinte gris 13x13cm rejointoyé au mortier de ciment
- Bordure escalier granit rose
- Marche escalier granit rose

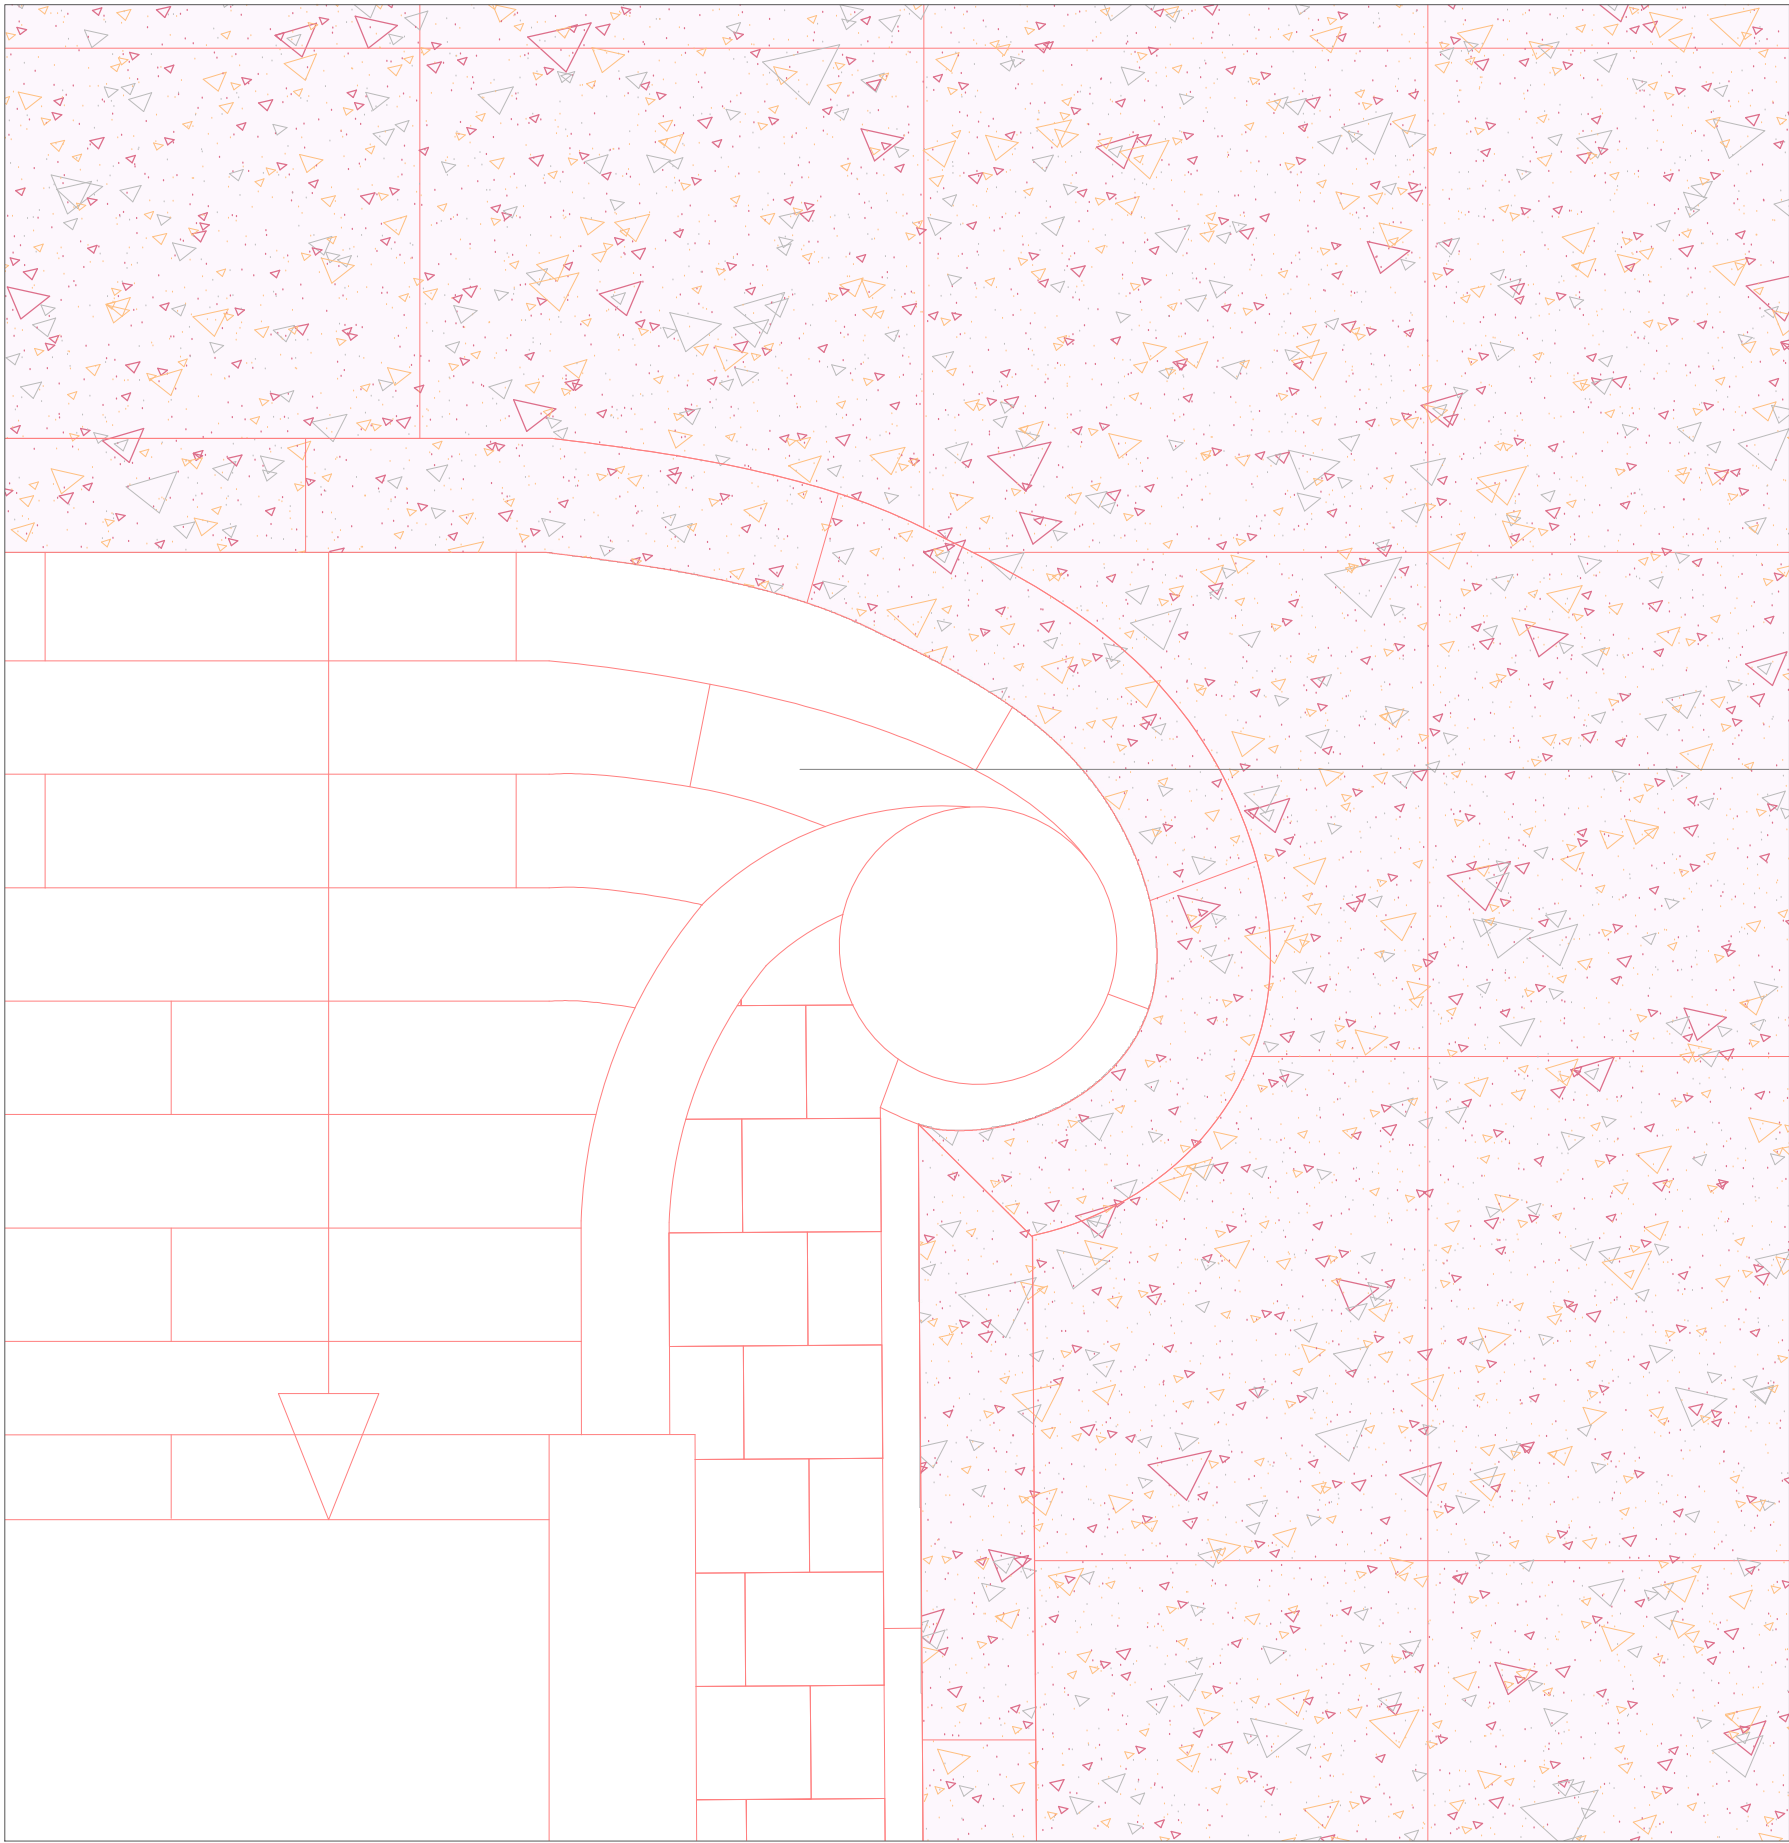

- Joint de dilatation reprend les dimensions des motifs de la cour d'honneur 2x2m
- Dalle de pierre reconstituée à partir des pavés récupéré de la cour d'honneur lié au mortier teinte rose  
Teintes pavées:rose, grise, beige (teinte de la façade de l'hôtel de ville)
- Bordure escalier granit rose
- Marche escalier granit rose

- Référence dalle de pierre reconstituer

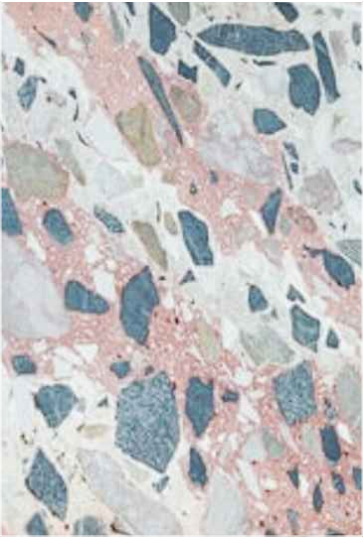

MAITRE DE L'OUVRAGE / OPDRACHTGEVER :

**Commune de St Gilles**

Pl M. van Meenen, 39 - 1060 Saint-Gilles  
T +32 536 02 17 / cfetler@stgilles.brussels  
Marché public de service n° : 2021-461



DESSINÉ PAR / ONTWERP :

**MULTIPLE**

Avenue des Gaulois 3, 1040 Bruxelles

T 02 771 79 01 / info@multiple.be

ÉQUIPE / TEAM :

**ARA - Atelier Ruimtelijk Advies**

Boerenlegerstraat 35, 2650 Edegem

T 02 502 13 15 / informatie@atelierruimtelijkadvies.be

PROJET / PROJECT :

**Place M. van Meenen**

Requalification et réaménagement des abords de l'Hotel de Ville de Saint-Gilles

Place M. van Meenen - 1060 Saint-Gilles

PLAN


**Projeté  
Détail escalier**

PHA N°  
**PU 801**

ÉCHELLE / SCHAAL :

**1/30**

DATE  
11-07-24

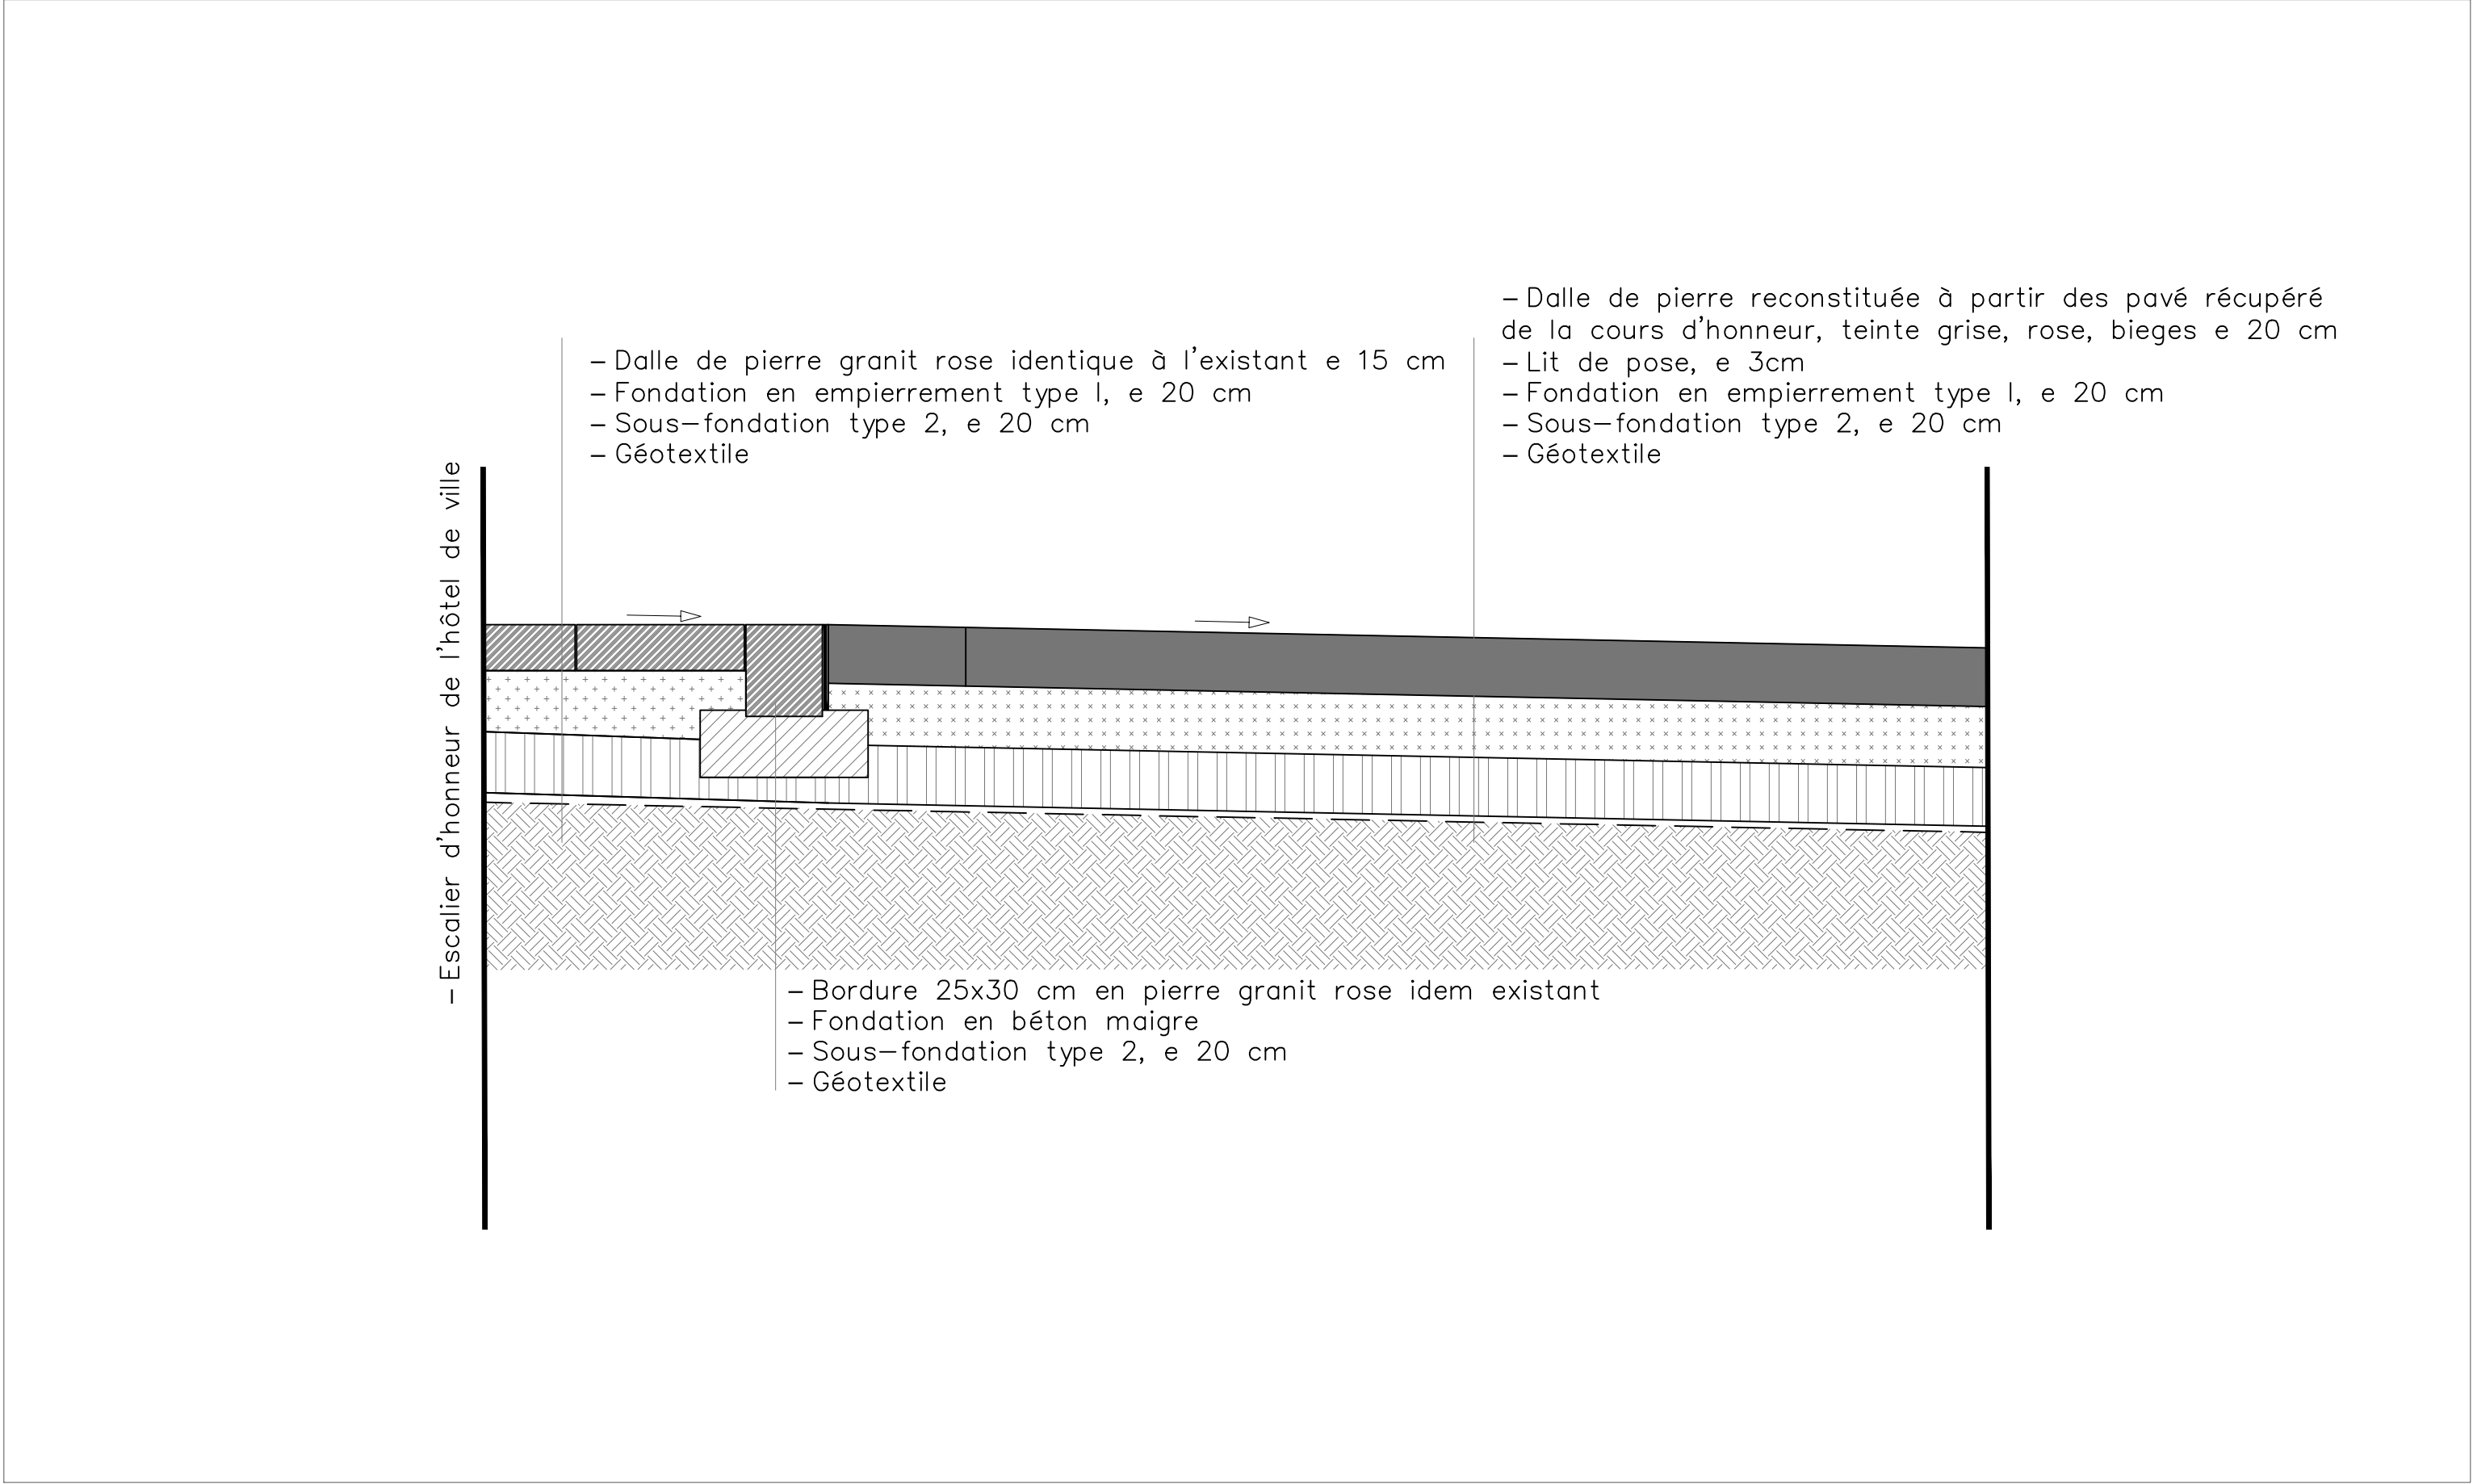

MAITRE DE L'OUVRAGE / OPDRACHTGEVER :

**Commune de St Gilles**

Pl M. van Meenen, 39 - 1060 Saint-Gilles  
T +32 536 02 17 / cfetler@stgilles.brussels  
Marché public de service n° : 2021-461



DESSINÉ PAR / ONTWERP :

**MULTIPLE**

Avenue des Gaulois 3, 1040 Bruxelles

T 02 771 79 01 / info@multiple.be

ÉQUIPE / TEAM :

**ARA - Atelier Ruimtelijk Advies**

Boerenlegerstraat 35, 2650 Edegem

T 02 502 13 15 / informatie@atelierruimtelijkadvies.be

PROJET / PROJECT :

**Place M. van Meenen**

Requalification et réaménagement des abords de l'Hotel de Ville de Saint-Gilles

Place M. van Meenen - 1060 Saint-Gilles

PLAN

**Projeté  
Détail escalier**

PHA N°  
**PU 802**


ÉCHELLE / SCHAAL :

**1/10**

DATE

11-07-24



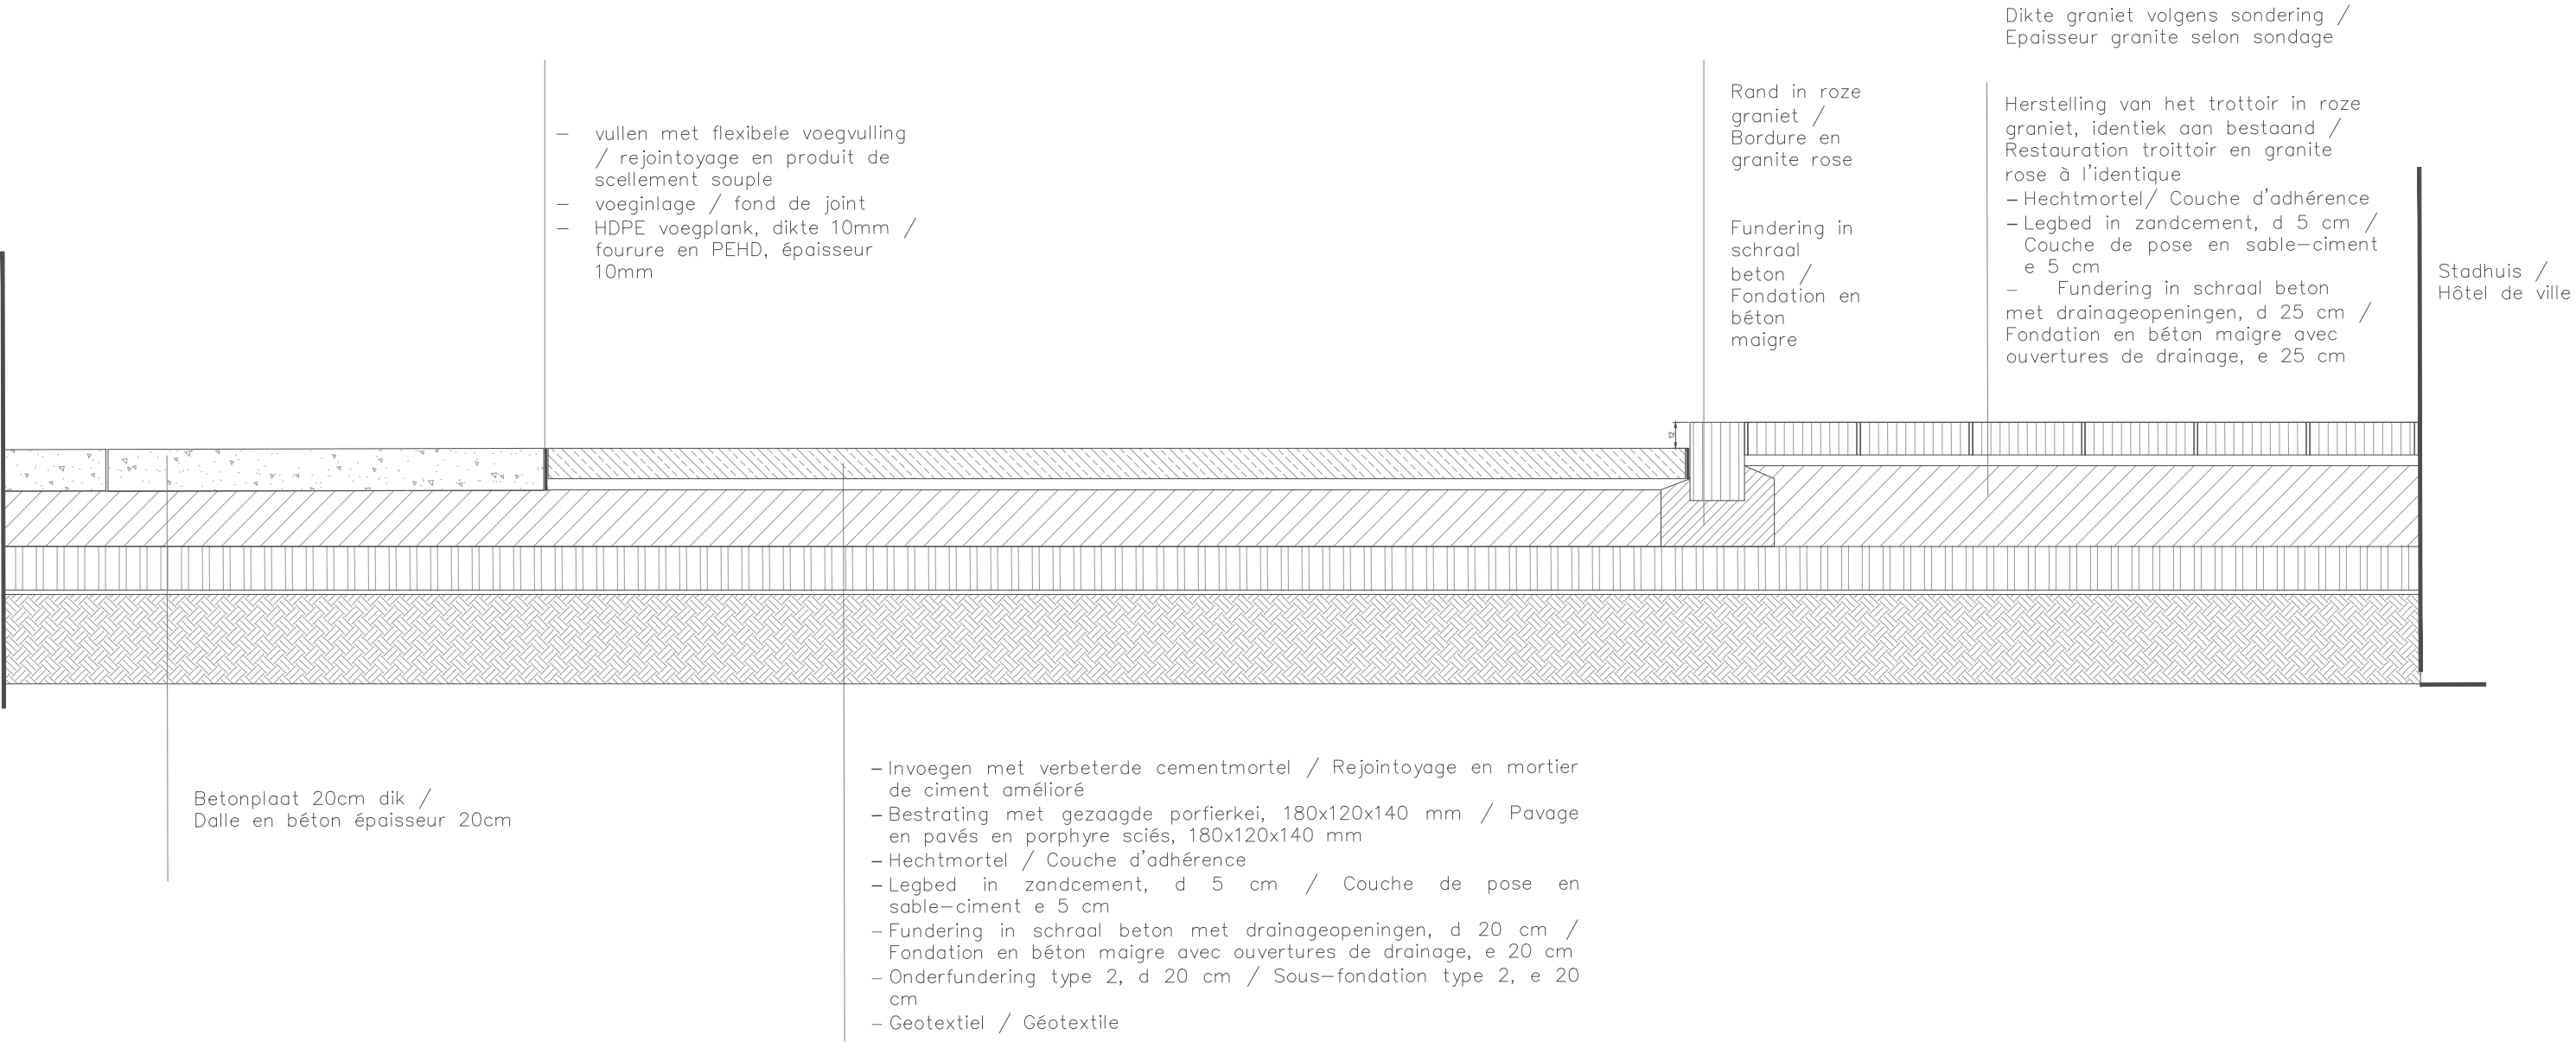

MAITRE DE L'OUVRAGE / OPDRACHTGEVER :

**Commune de St Gilles**

Pl M. van Meenen, 39 - 1060 Saint-Gilles  
T +32 536 02 17 / cfetler@stgilles.brussels  
Marché public de service n° : 2021-461



DESSINÉ PAR / ONTWERP :

**MULTIPLE**

Avenue des Gaulois 3, 1040 Bruxelles  
T 02 771 79 01 / info@multiple.be

ÉQUIPE / TEAM :



**ARA - Atelier Ruimtelijk Advies**

Boerenlegerstraat 35, 2650 Edegem  
T 02 502 13 15 / informatie@atelierruimtelijkadvies.be

PROJET / PROJECT :

**Place M. van Meenen**

Requalification et réaménagement des abords de l'Hotel  
de Ville de Saint-Gilles  
Place M. van Meenen - 1060 Saint-Gilles

PLAN

**Projeté  
Détail Trottoir**

PHA N°  
**PU 803**


ÉCHELLE / SCHAAAL :

**1/30**

DATE  
19.11.2025

Stalen cilinder sokkke messing met een diameter van 15 cm, bevestigd op een betonnen sokkel/  
Cylindre métalique en laiton diamètre 15 fixé sur un socle en beton

- vullen met flexibele voegvulling / rejointoyage en produit de scellement souple
- voeginlage / fond de joint
- isolatievoeg/ joint d'isolation

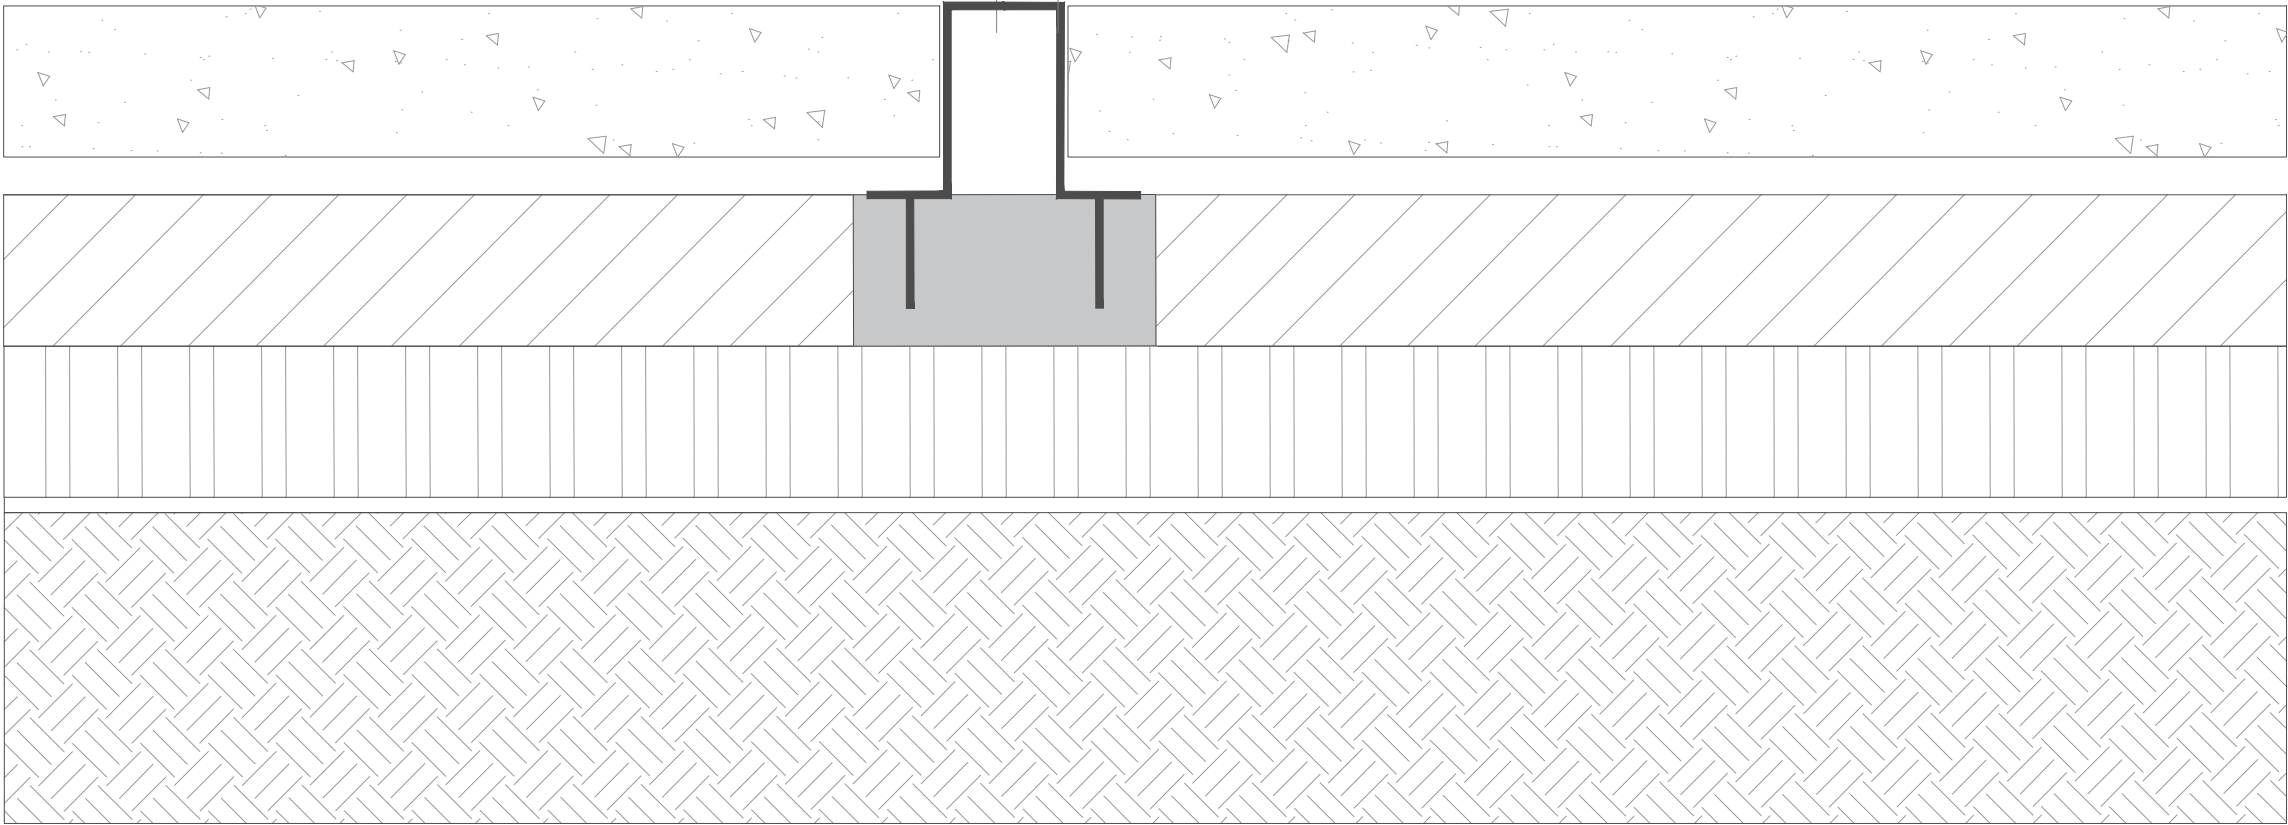

MAITRE DE L'OUVRAGE / OPDRACHTGEVER :

**Commune de St Gilles**

Pl M. van Meenen, 39 - 1060 Saint-Gilles  
T +32 536 02 17 / cfetler@stgilles.brussels  
Marché public de service n° : 2021-461



DESSINÉ PAR / ONTWERP :

**MULTIPLE**

Avenue des Gaulois 3, 1040 Bruxelles  
T 02 771 79 01 / info@multiple.be

ÉQUIPE / TEAM :



**ARA - Atelier Ruimtelijk Advies**

Boerenlegerstraat 35, 2650 Edegem  
T 02 502 13 15 / informatie@atelierruimtelijkadvies.be

PROJET / PROJECT :

**Place M. van Meenen**

Requalification et réaménagement des abords de l'Hotel  
de Ville de Saint-Gilles  
Place M. van Meenen - 1060 Saint-Gilles

PLAN

**Projeté  
Détail Rosace**

PHA N°  
**PU 804**

ÉCHELLE / SCHAAL :

**1/10**

DATE

18.11.2025