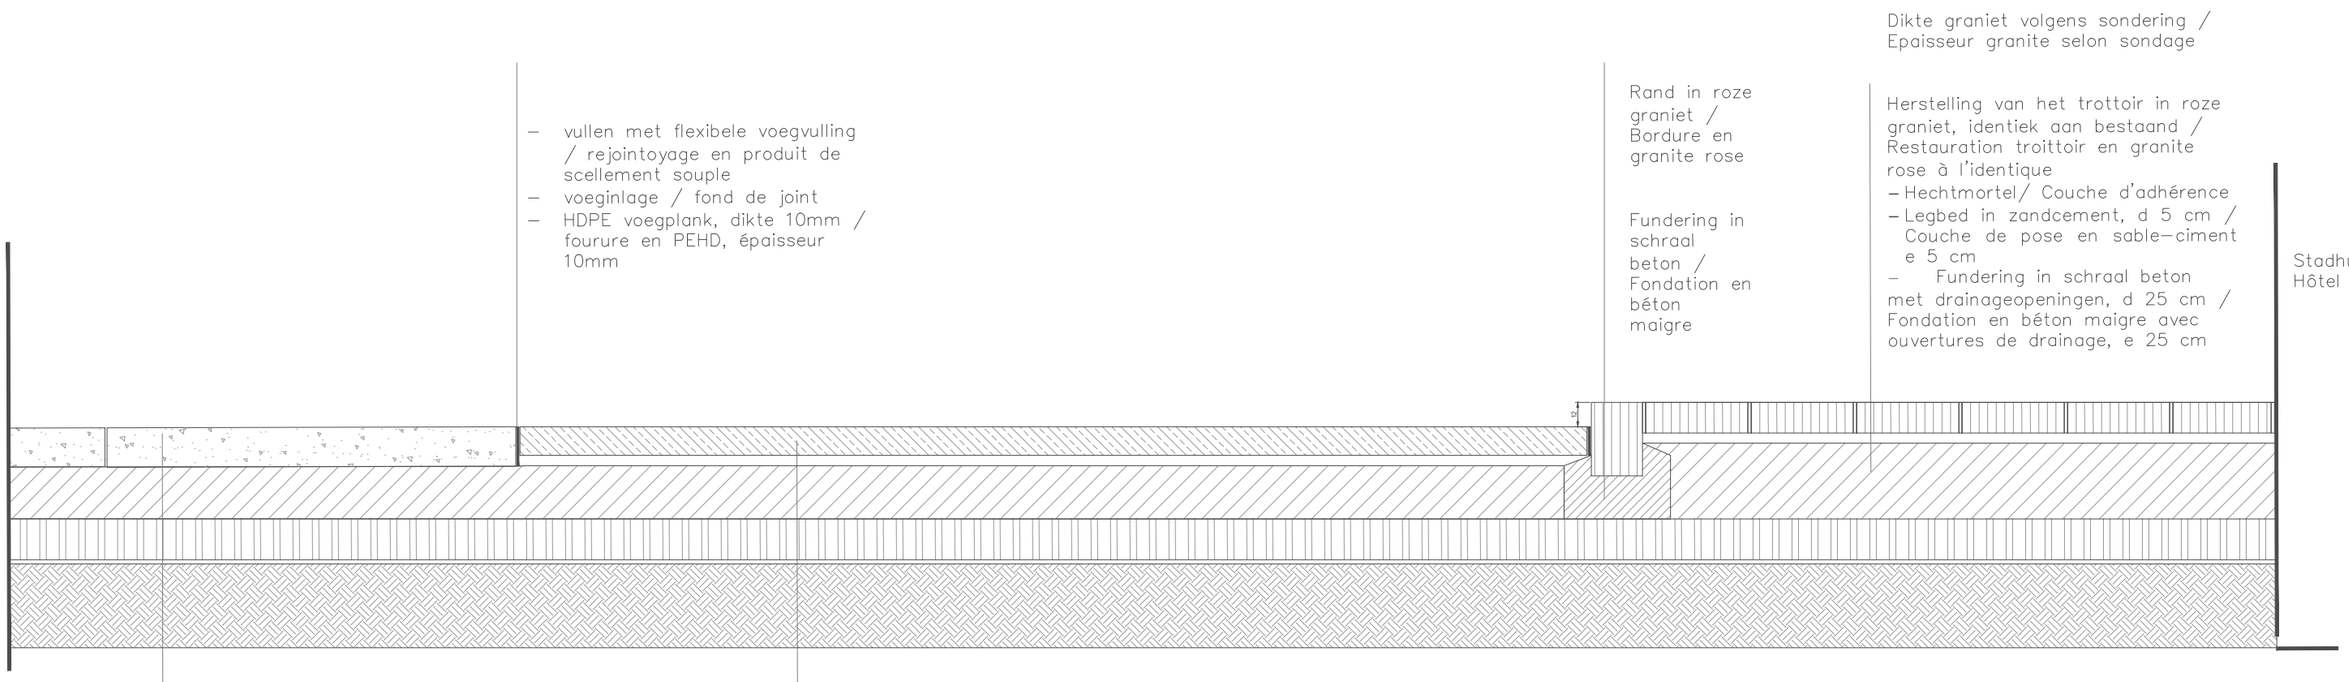

MAITRE DE L'OUVRAGE / OPDRACHTGEVER :

Commune de St Gilles

Pl M. van Meenen, 39 - 1060 Saint-Gilles
T +32 536 02 17 / cfetler@stgilles.brussels
Marché public de service n° : 2021-461

DESSINÉ PAR / ONTWERP :

MULTIPLE

Avenue des Gaulois 3, 1040 Bruxelles
T 02 771 79 01 / info@multiple.be

ÉQUIPE / TEAM :

ARA - Atelier Ruimtelijk Advies

Boerenlegerstraat 35, 2650 Edegem
T 02 502 13 15 / informatie@atelierruimtelijkadvies.be

PROJET / PROJECT :

Place M. van Meenen

Requalification et réaménagement des abords de l'Hotel de Ville de Saint-Gilles
Place M. van Meenen - 1060 Saint-Gilles

PLAN
Projeté Détail Trottoir
PHA **PU** N° **803**

ÉCHELLE / SCHAAL :
1/30

DATE
19.11.2025