SITUATION EXISTANTE

RUE DE L'HOSPICE

39 Rue de l'Hospice communal , 1170 Watermael-Boitsfort

01/05/2026

Mission complète d'étude et de suivi de travaux pour l'extension d'une maison unifamiliale mitoyenne à Boitsfort

Pierre Blondel Architectes

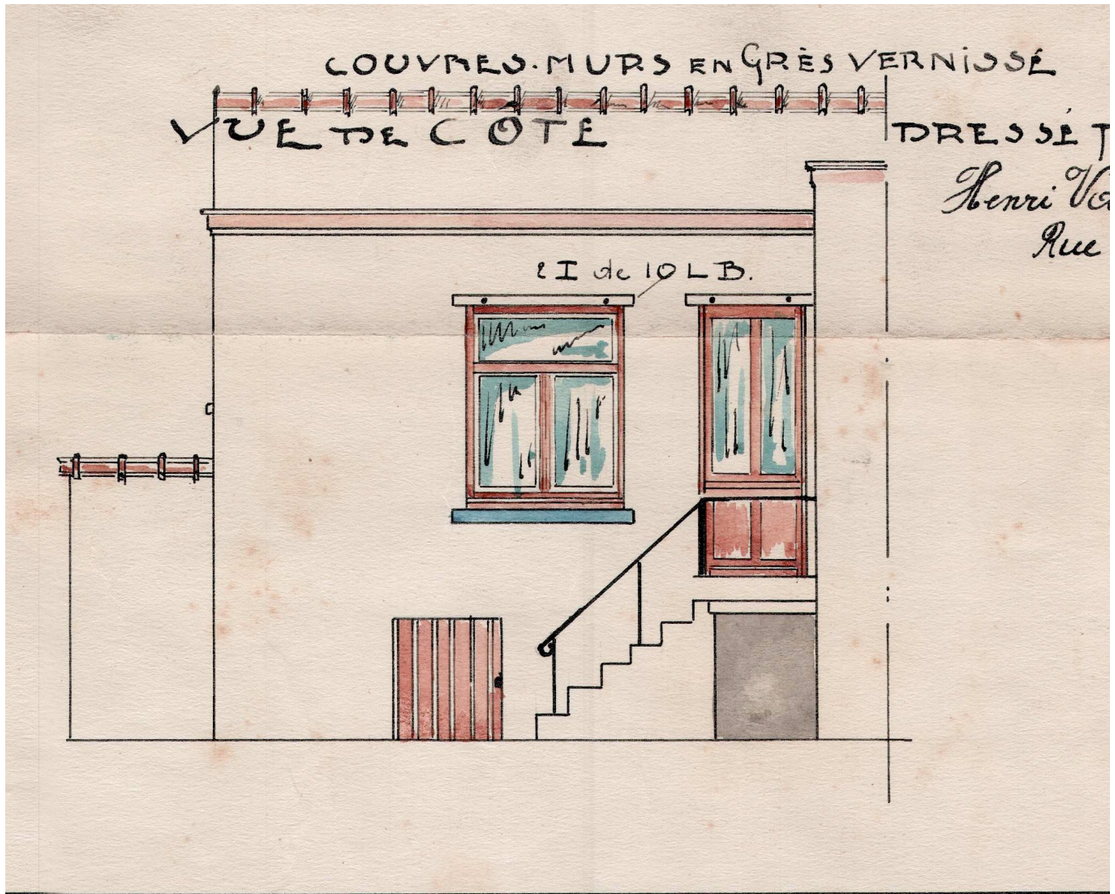

Façade latérale annexe
situation de droit
éch:1/50

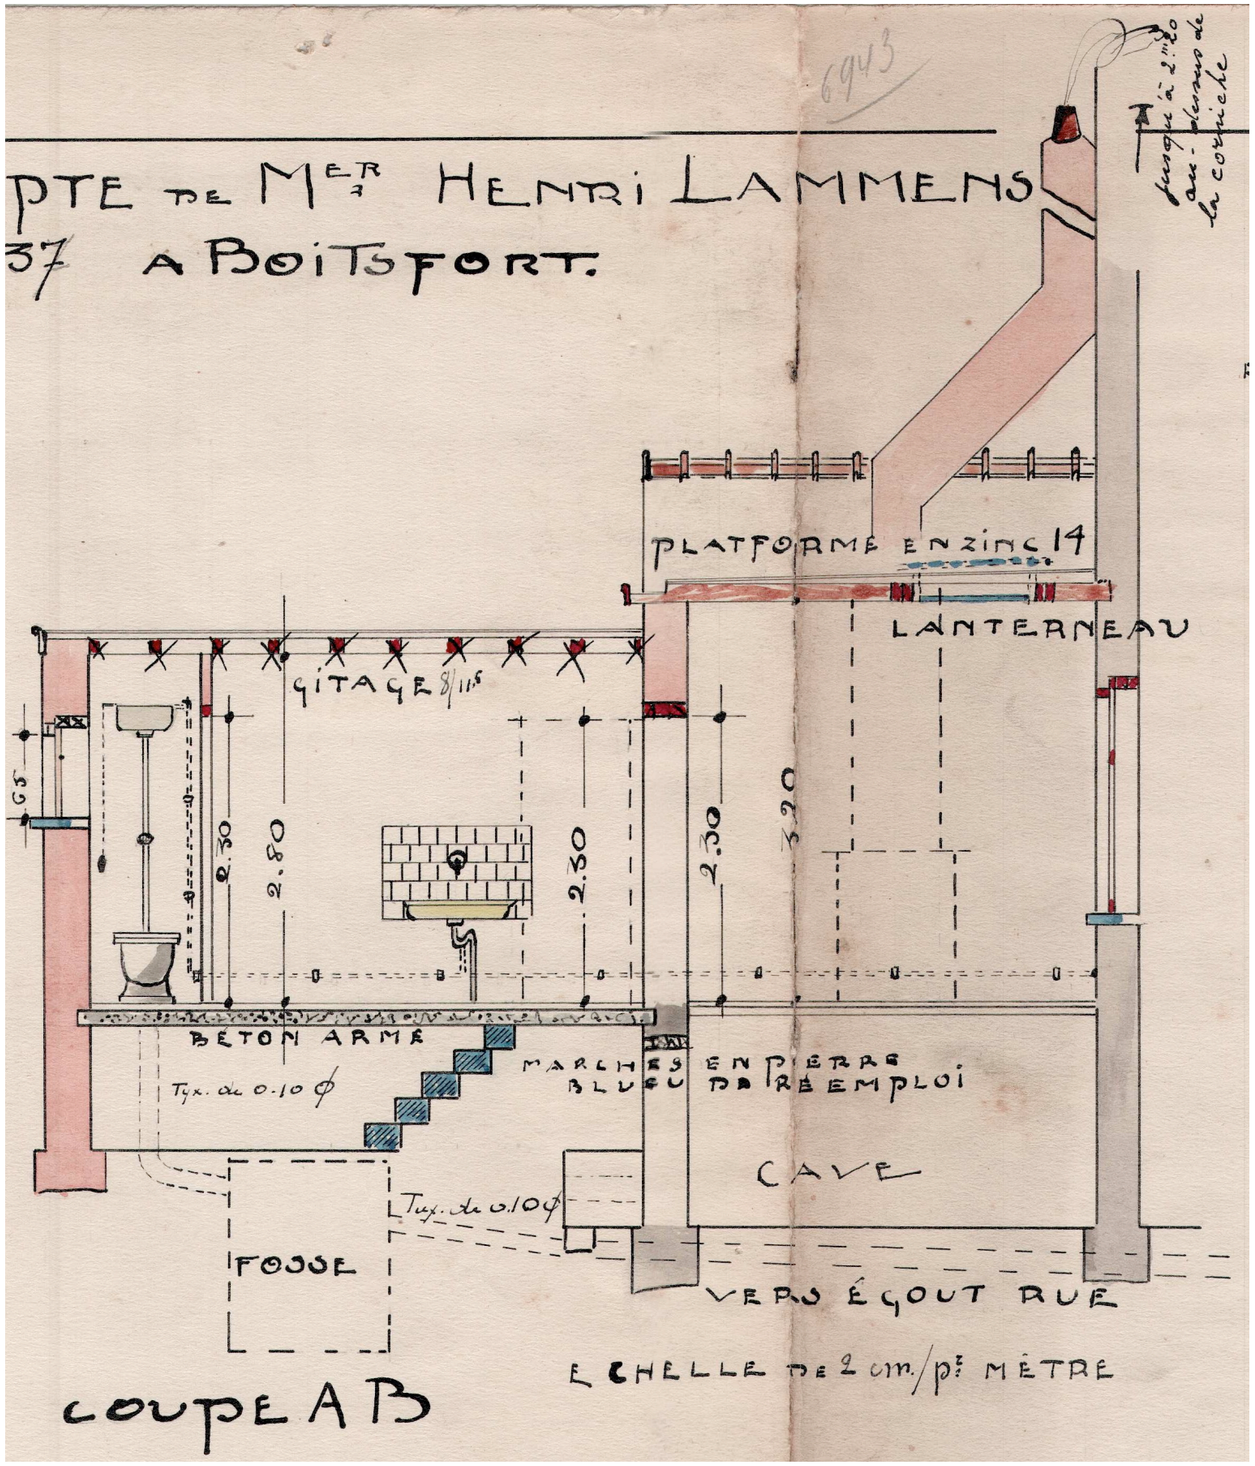

Coupe AB
Situation de droit
éch:1/50

MO:	AR: Pierre Blondel architectes 7 place E. Flagey - 1050 Ixelles tel : 02 649 81 81 mail : office@pblondel.be	date : 29/06/2026	échelle : 1/50	projet : Extension d'une maison mitoyenne 39 rue de l'Hospice Communal objet : **PU** Situation de droit	01

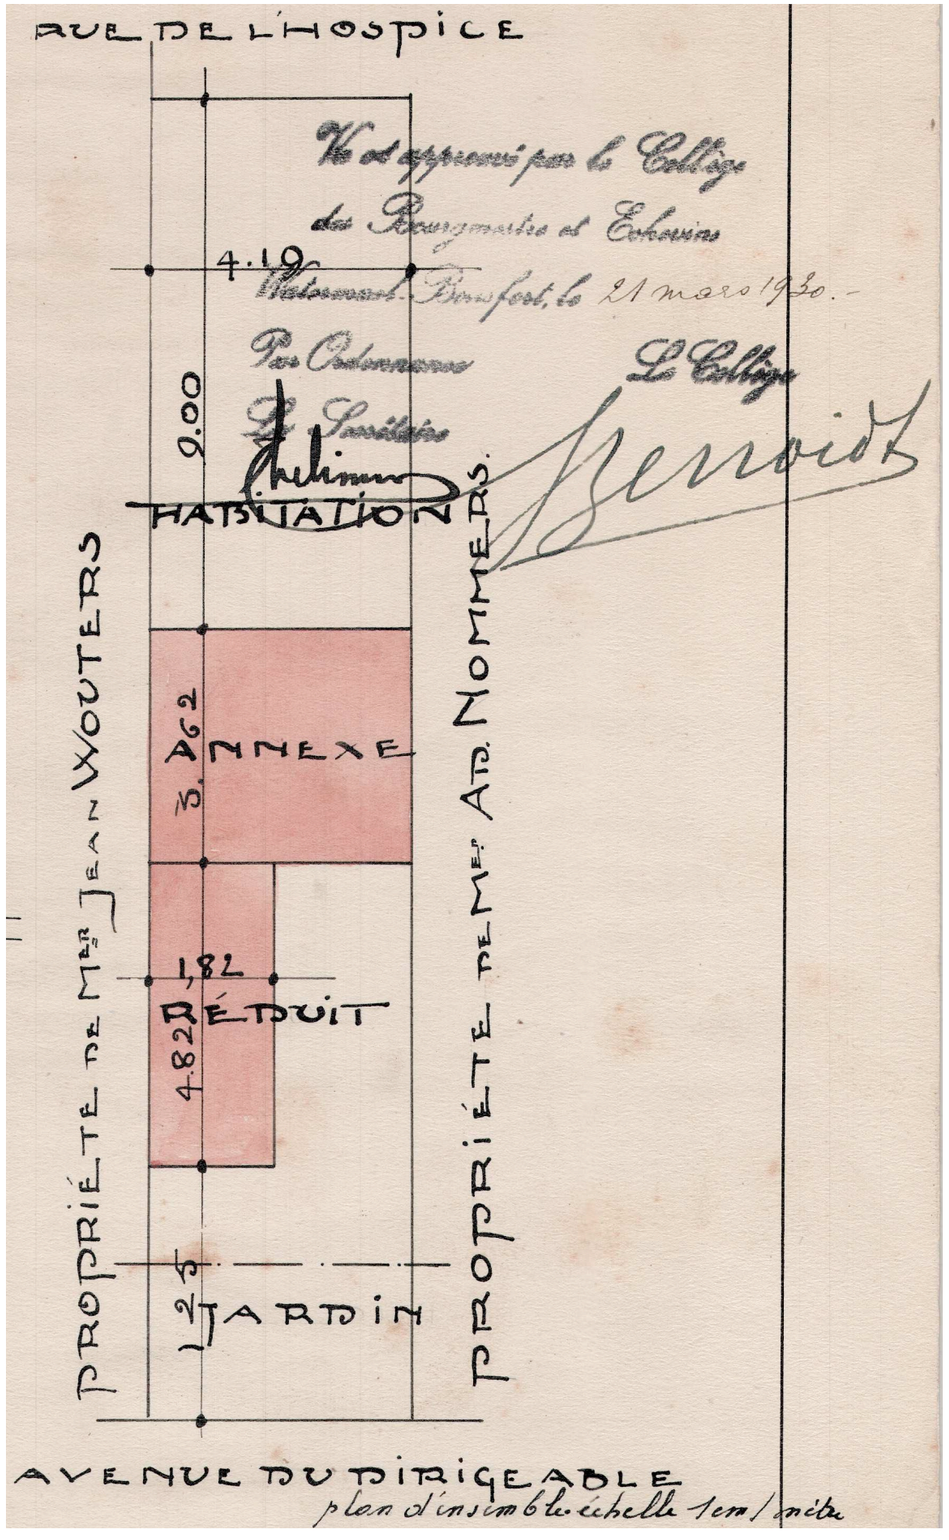

Plan d'ensemble / Situation de droit / éch:1/50

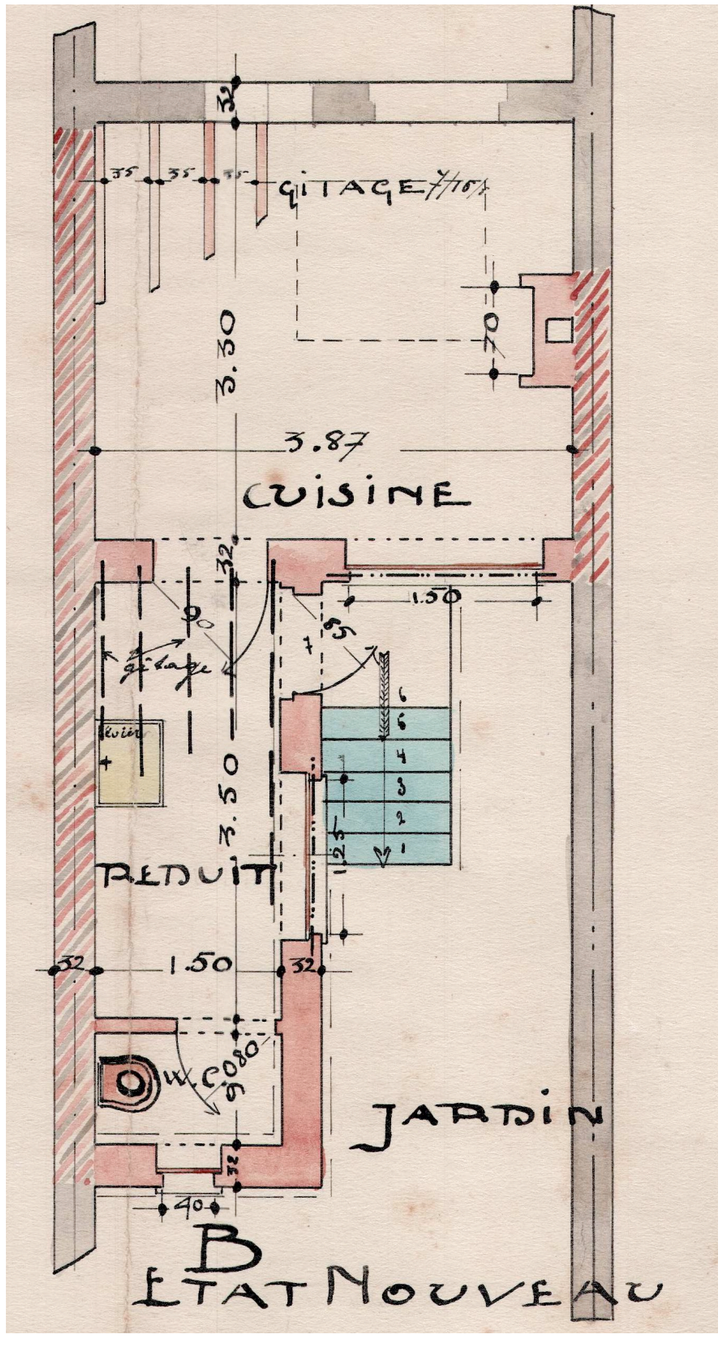

Plan annexes/Situation de droit éch:1/50

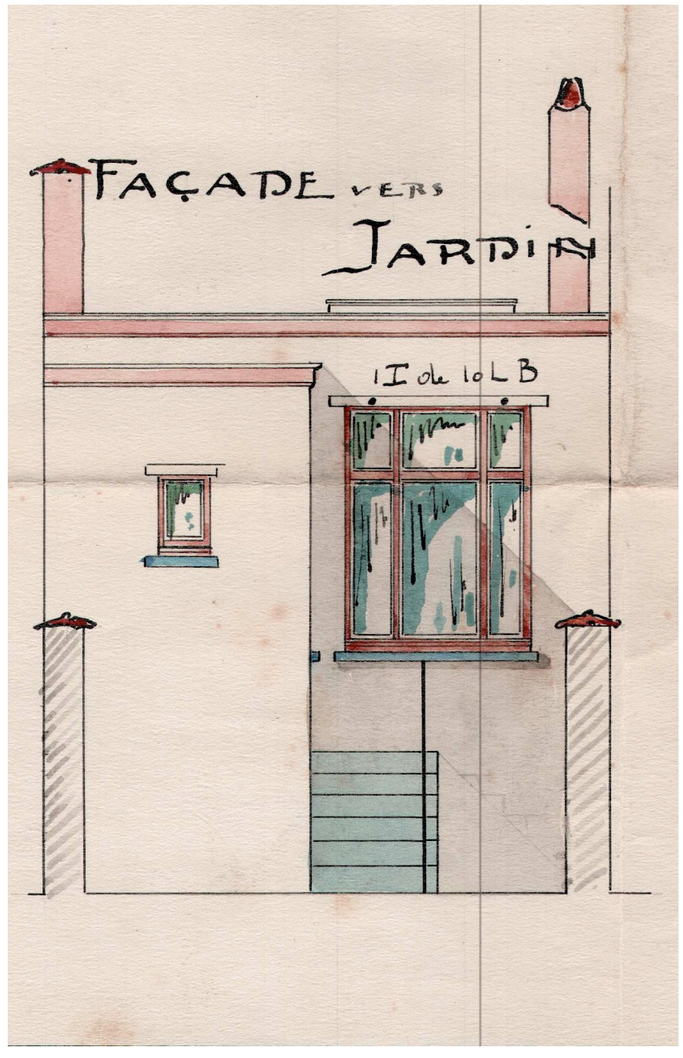

Façade annexes/ situation de droit éch:1/50

MO:	AR: Pierre Blondel architectes 7 place E. Flagey - 1050 Ixelles tel : 02 649 81 81 mail : office@pblondel.be	date : 29/06/2026	échelle : 1/50	projet : Extension d'une maison mitoyenne 39 rue de l'Hospice Communal objet : **PU** Situation de droit - PU 6.943	02

MO:	AR: Pierre Blondel architectes 7 place E. Flagey - 1050 Ixelles tel : 02 649 81 81 mail : office@pblondel.be	date : 29/06/2026	échelle : 1/500	projet : Extension d'une maison mitoyenne 39 rue de l'Hospice Communal objet : **PU** Situation existante - Plan d'implantation / Plan de situation	03

PHOTO 1 - Façade sur Rue de l'Hospice C.

PHOTO 2- Vue depuis la terrasse vers la façade arrière

PHOTO 3: Vue depuis le jardin arrière vers l'Avenue du Dirigeable

PHOTO 4: Vue depuis l'Av.du Dirigeable vers le jardin

PHOTO 5

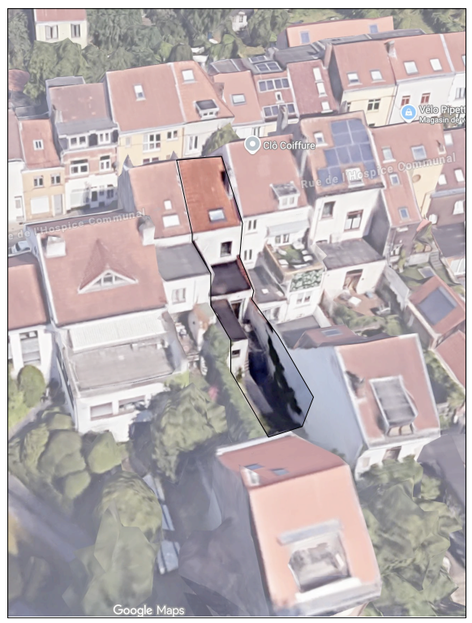

PHOTO 6

MO:	AR: Pierre Blondel architectes 7 place E. Flagey - 1050 Ixelles tel : 02 649 81 81 mail : office@pblondel.be	date : 29/06/2026	échelle :	projet : Extension d'une maison mitoyenne 39 rue de l'Hospice Communal objet : **PU** Situation existante - Reportage-photo	04

MO:	AR: Pierre Blondel architectes 7 place E. Flagey - 1050 Ixelles tel : 02 649 81 81 mail : office@pblondel.be	date : 29/06/2026	échelle : 1/50	projet : Extension d'une maison mitoyenne 39 rue de l'Hospice Communal objet : **PU** Situation existante - Plan REZ -1 & REZ	05

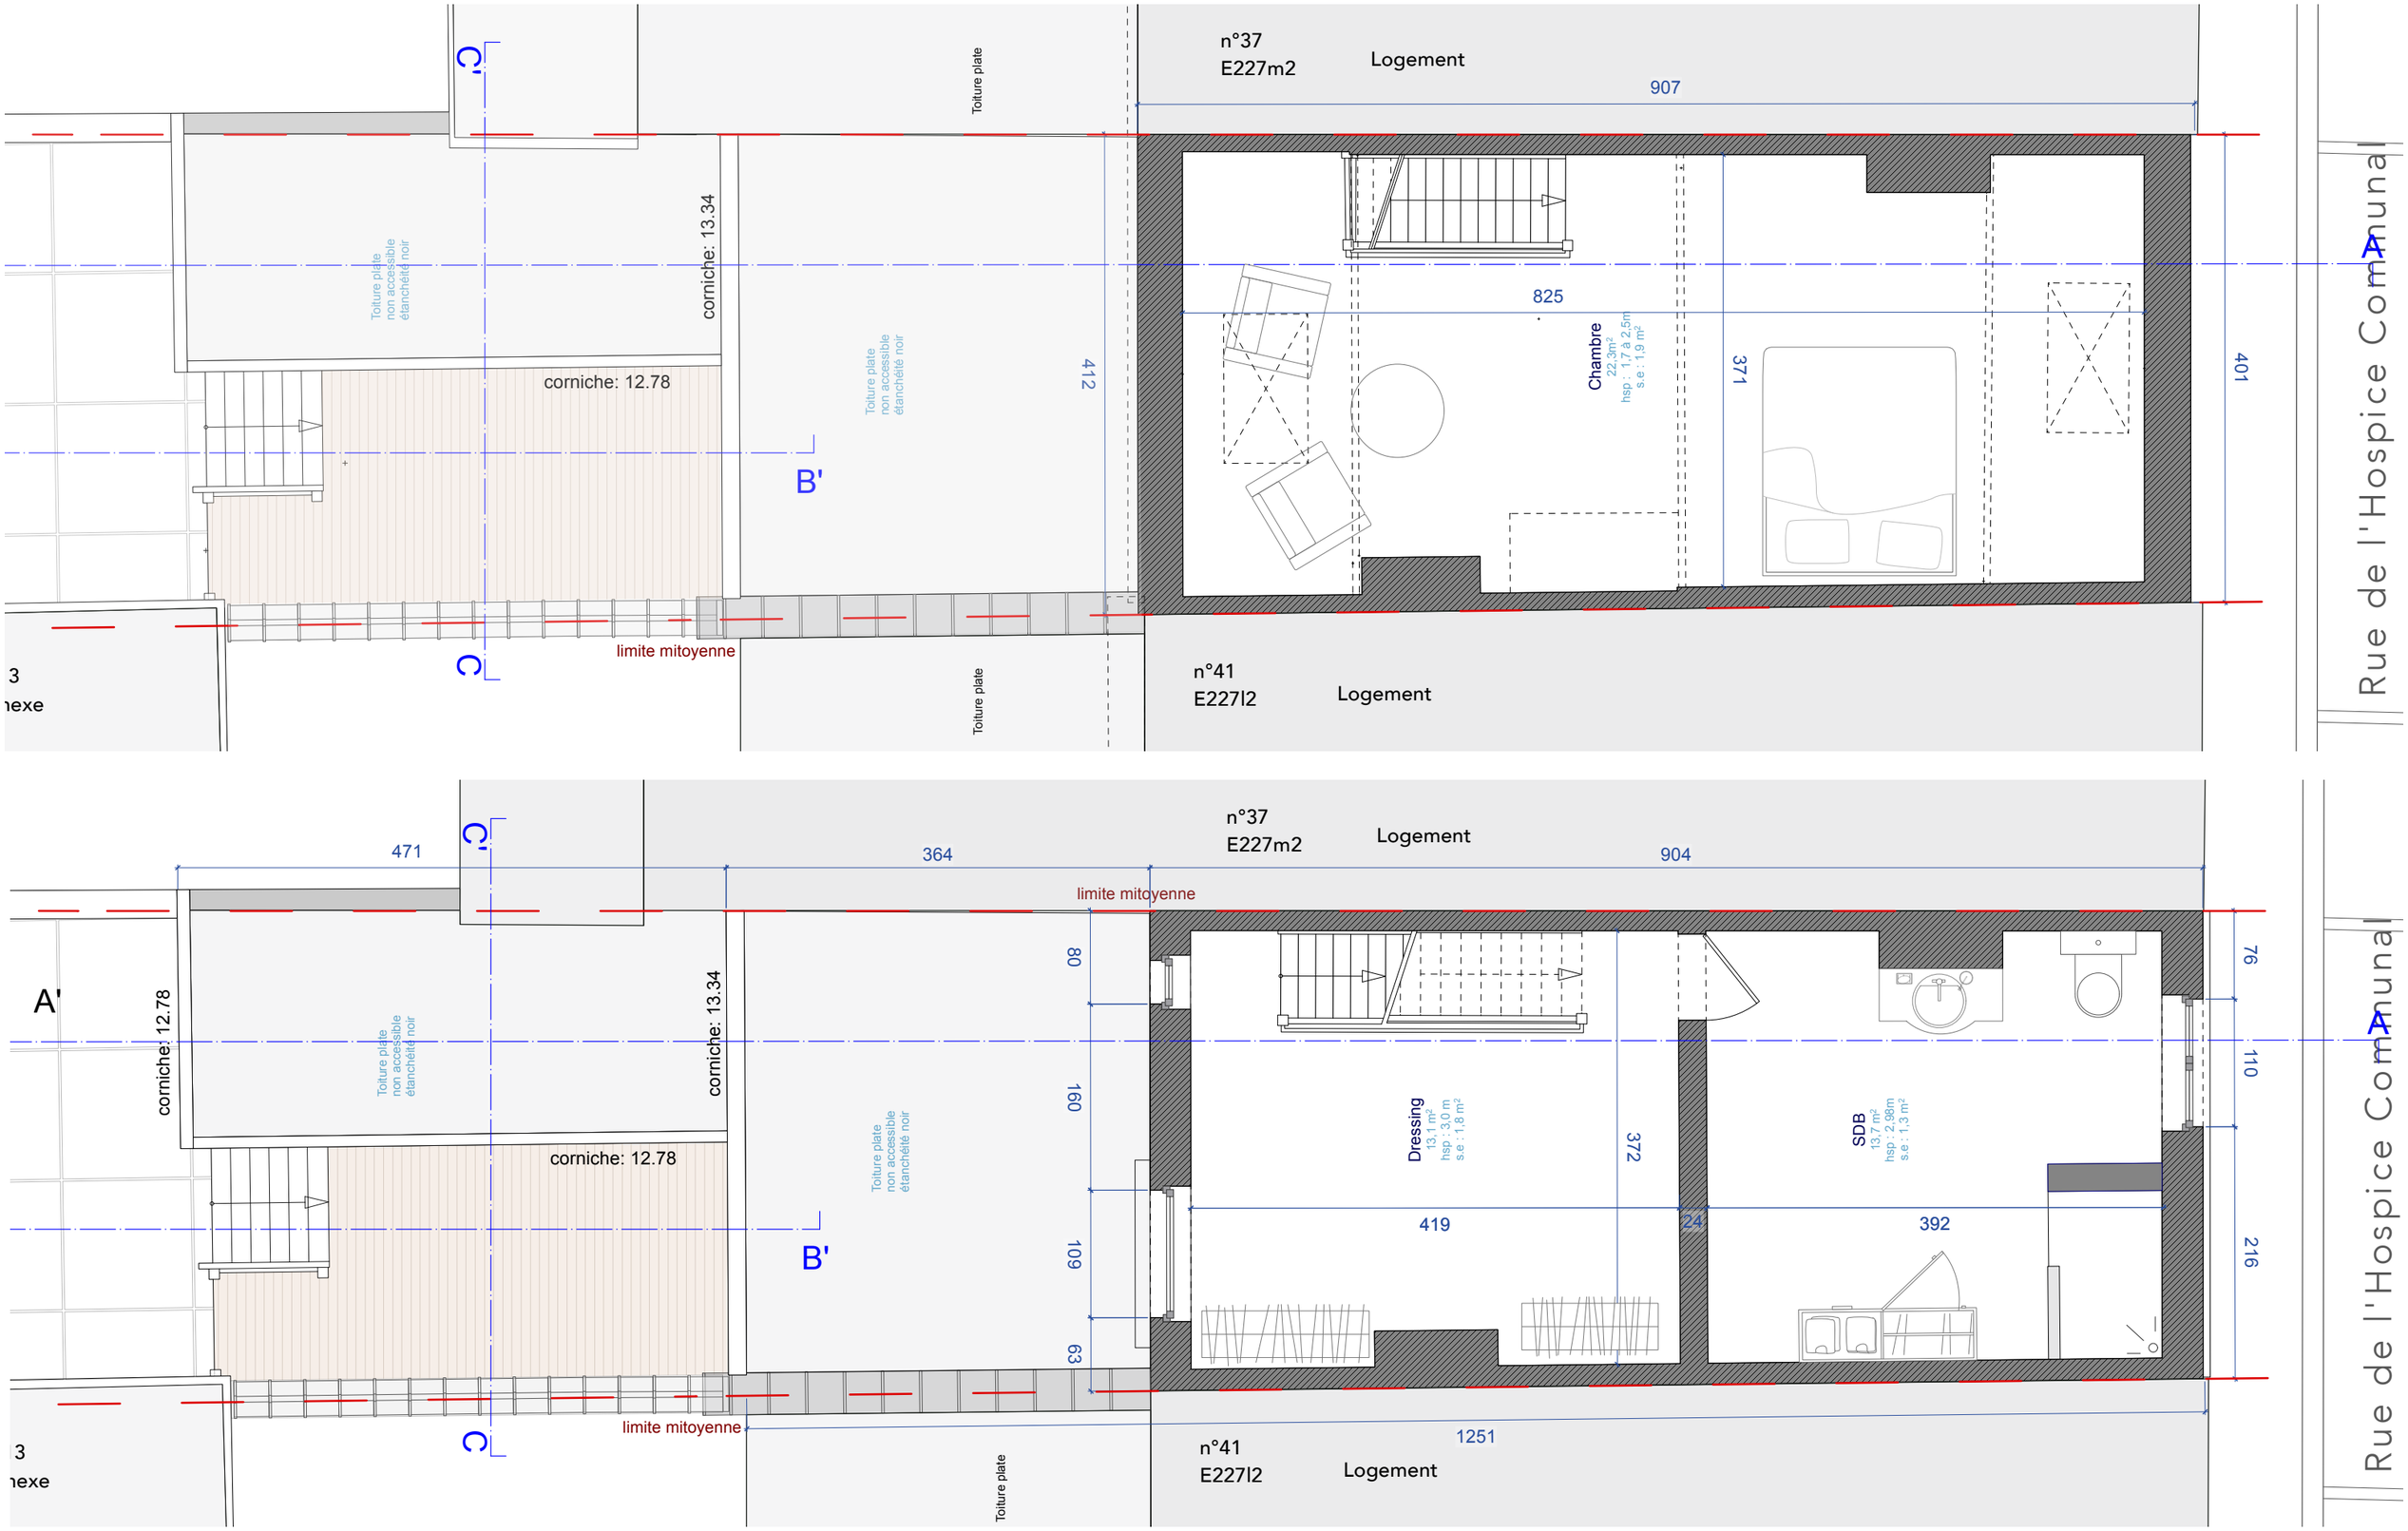

MO:	AR: Pierre Blondel architectes 7 place E. Flagey - 1050 Ixelles tel : 02 649 81 81 mail : office@pblondel.be	date : 29/06/2026	échelle : 1/50	projet : Extension d'une maison mitoyenne 39 rue de l'Hospice Communal objet : **PU** Situation existante - Plan Rez +1/ +2	06

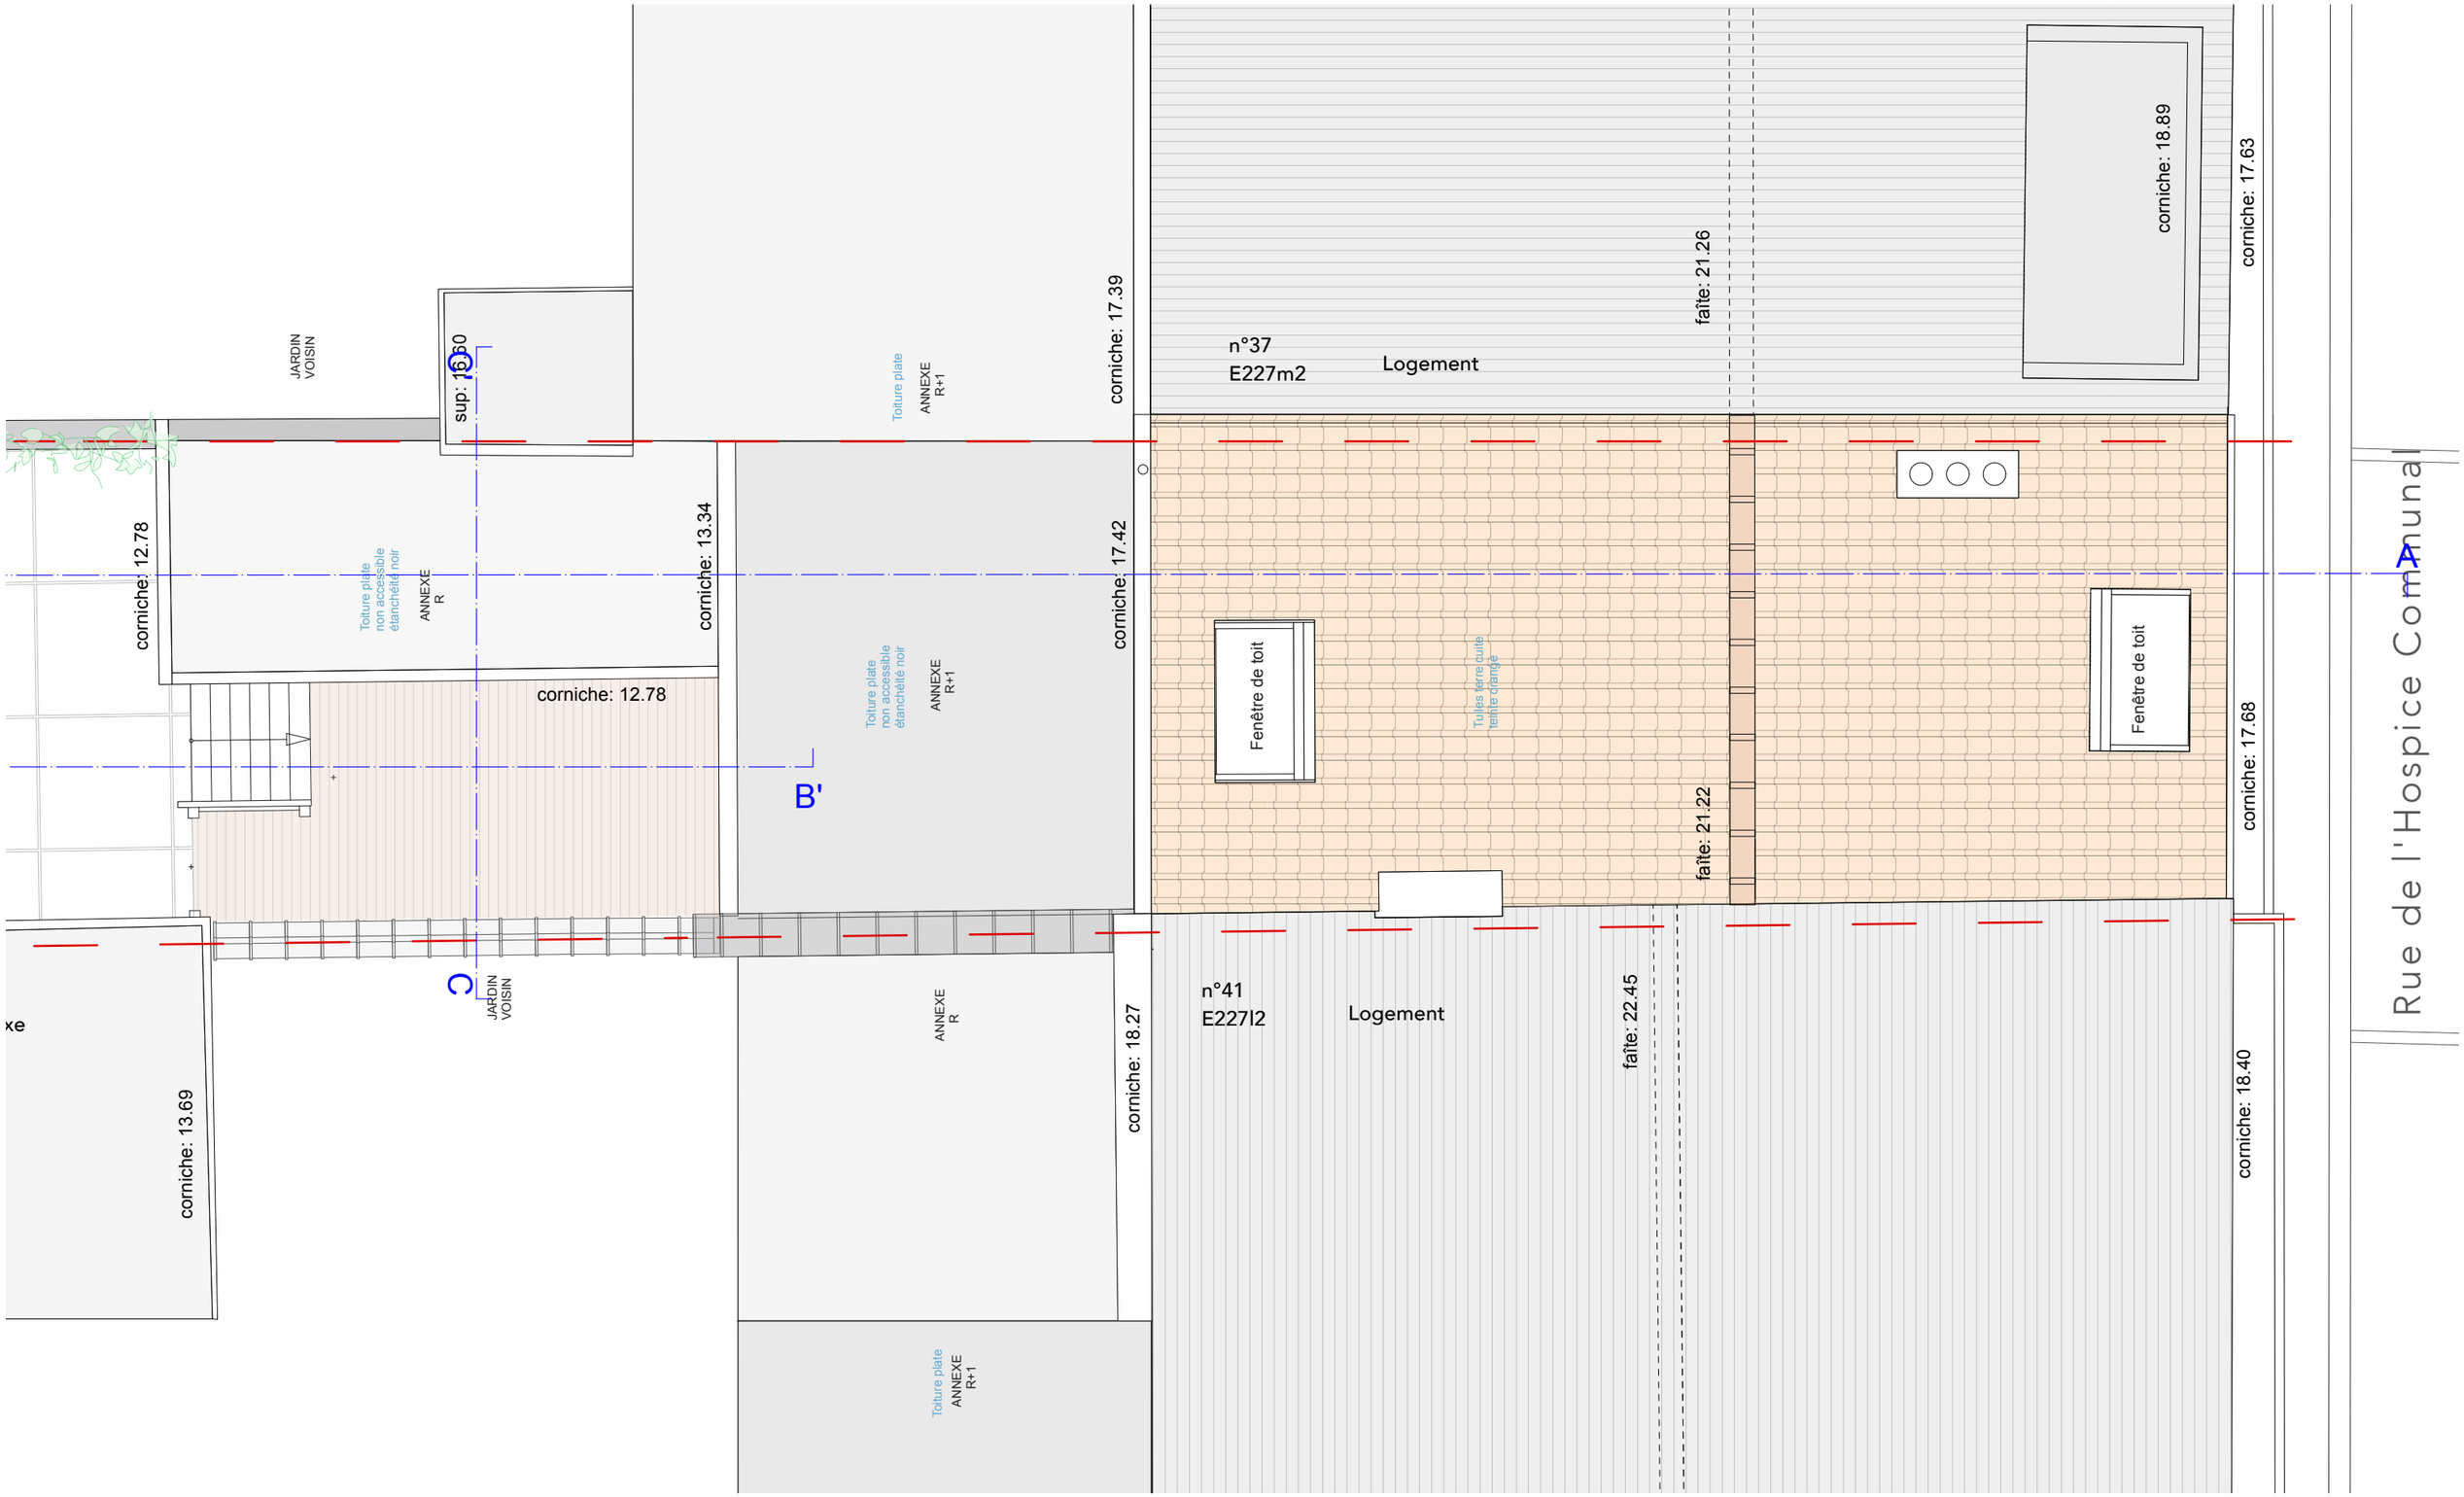

MO:	AR: Pierre Blondel architectes 7 place E. Flagey - 1050 Ixelles tel : 02 649 81 81 mail : office@pblondel.be	date : 29/06/2026	échelle : 1/50	projet : Extension d'une maison mitoyenne 39 rue de l'Hospice Communal objet : **PU** Situation existante - Plan toiture	07

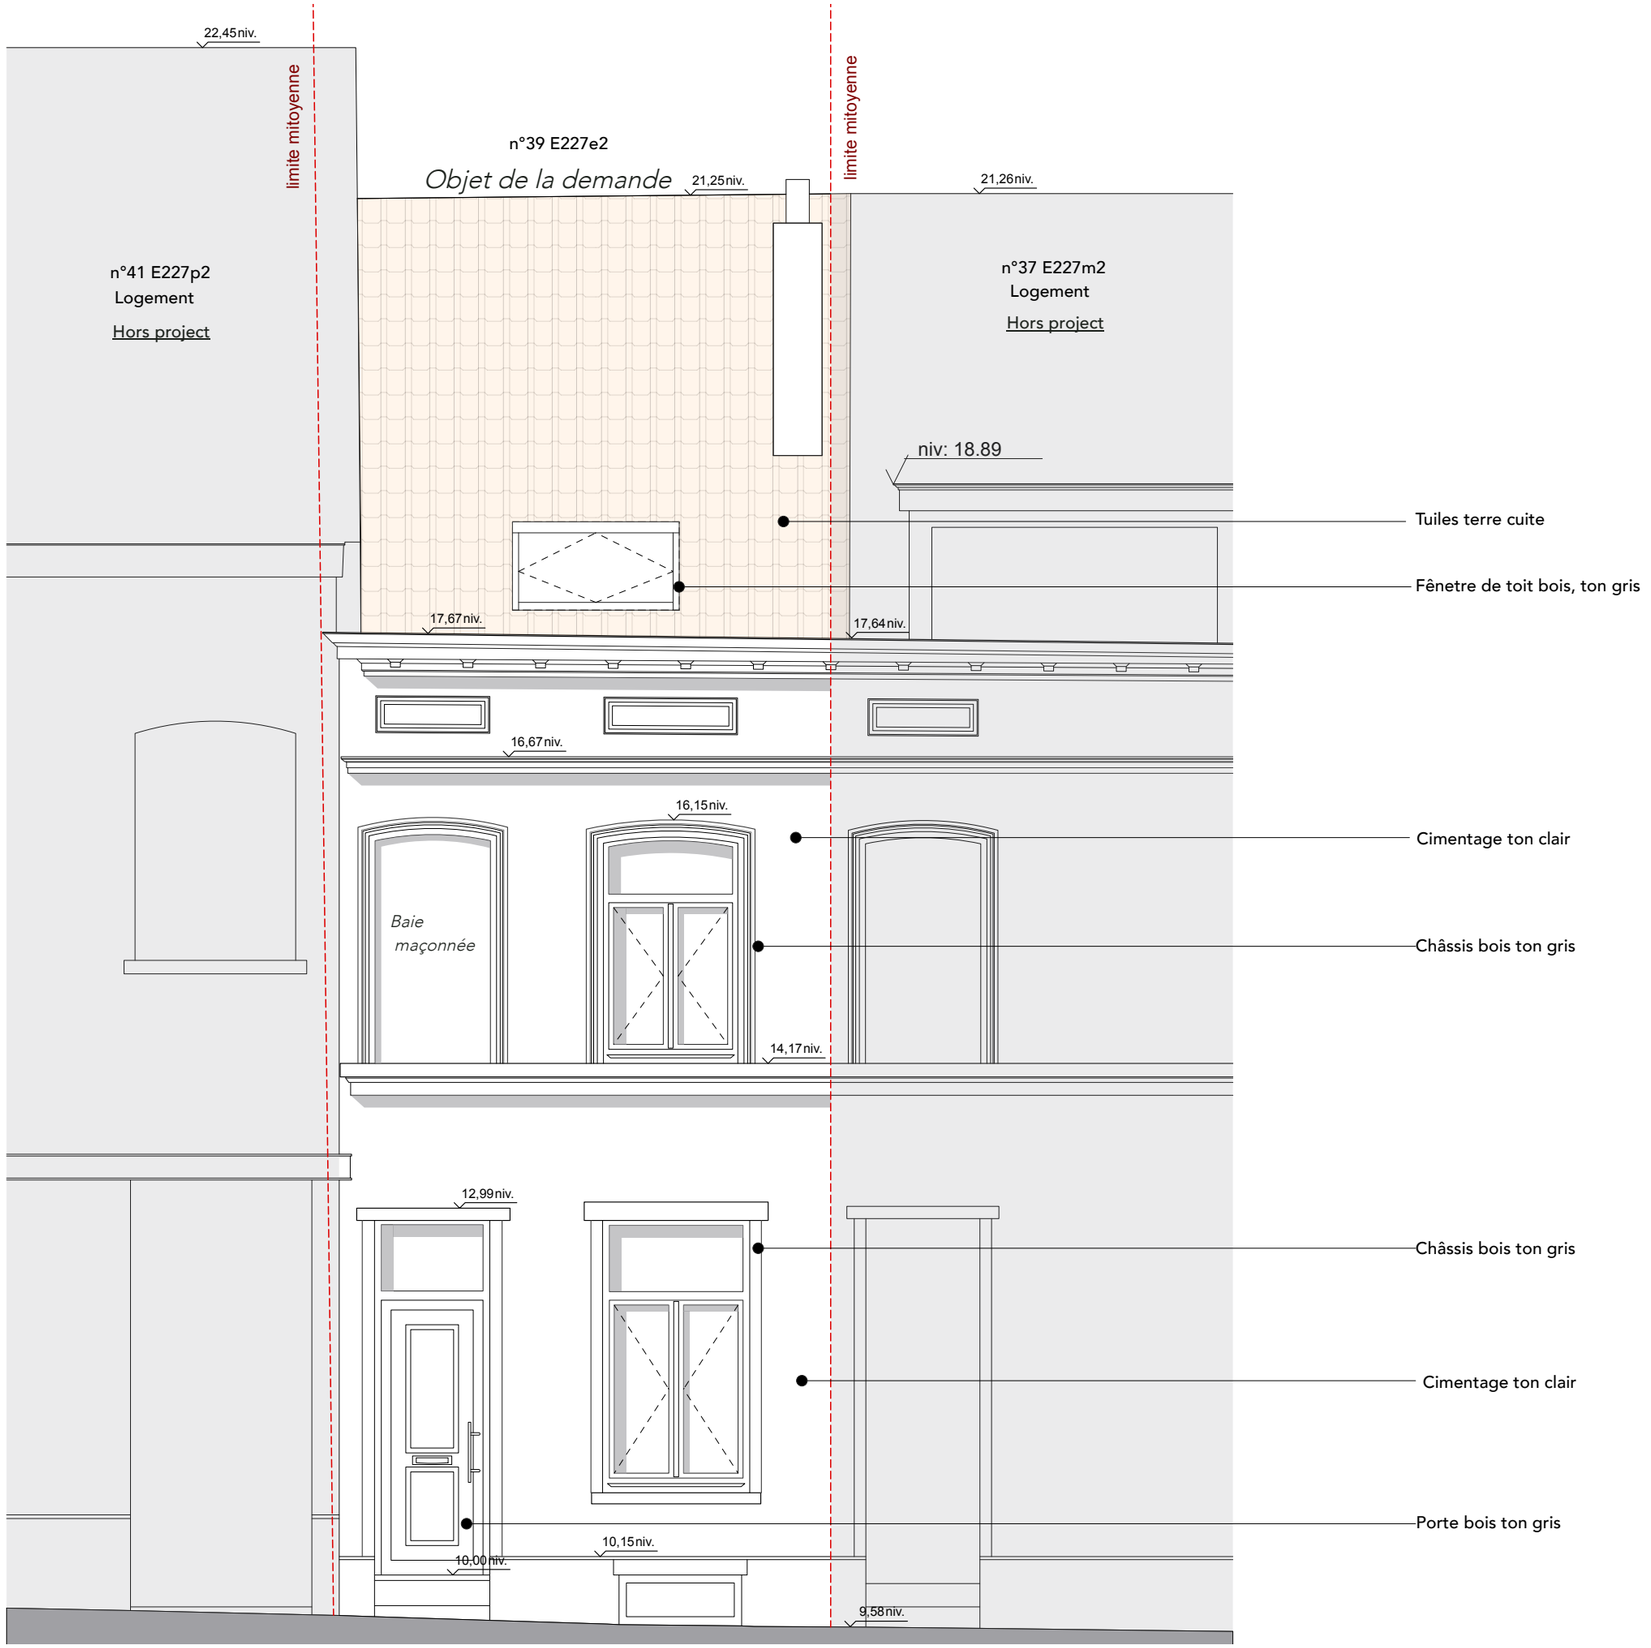

MO:	AR: Pierre Blondel architectes 7 place E. Flagey - 1050 Ixelles tel : 02 649 81 81 mail : office@pblondel.be	date : 29/06/2026	échelle : 1/50	projet : Extension d'une maison mitoyenne 39 rue de l'Hospice Communal objet : **PU** Situation existante - Facade Avant	08

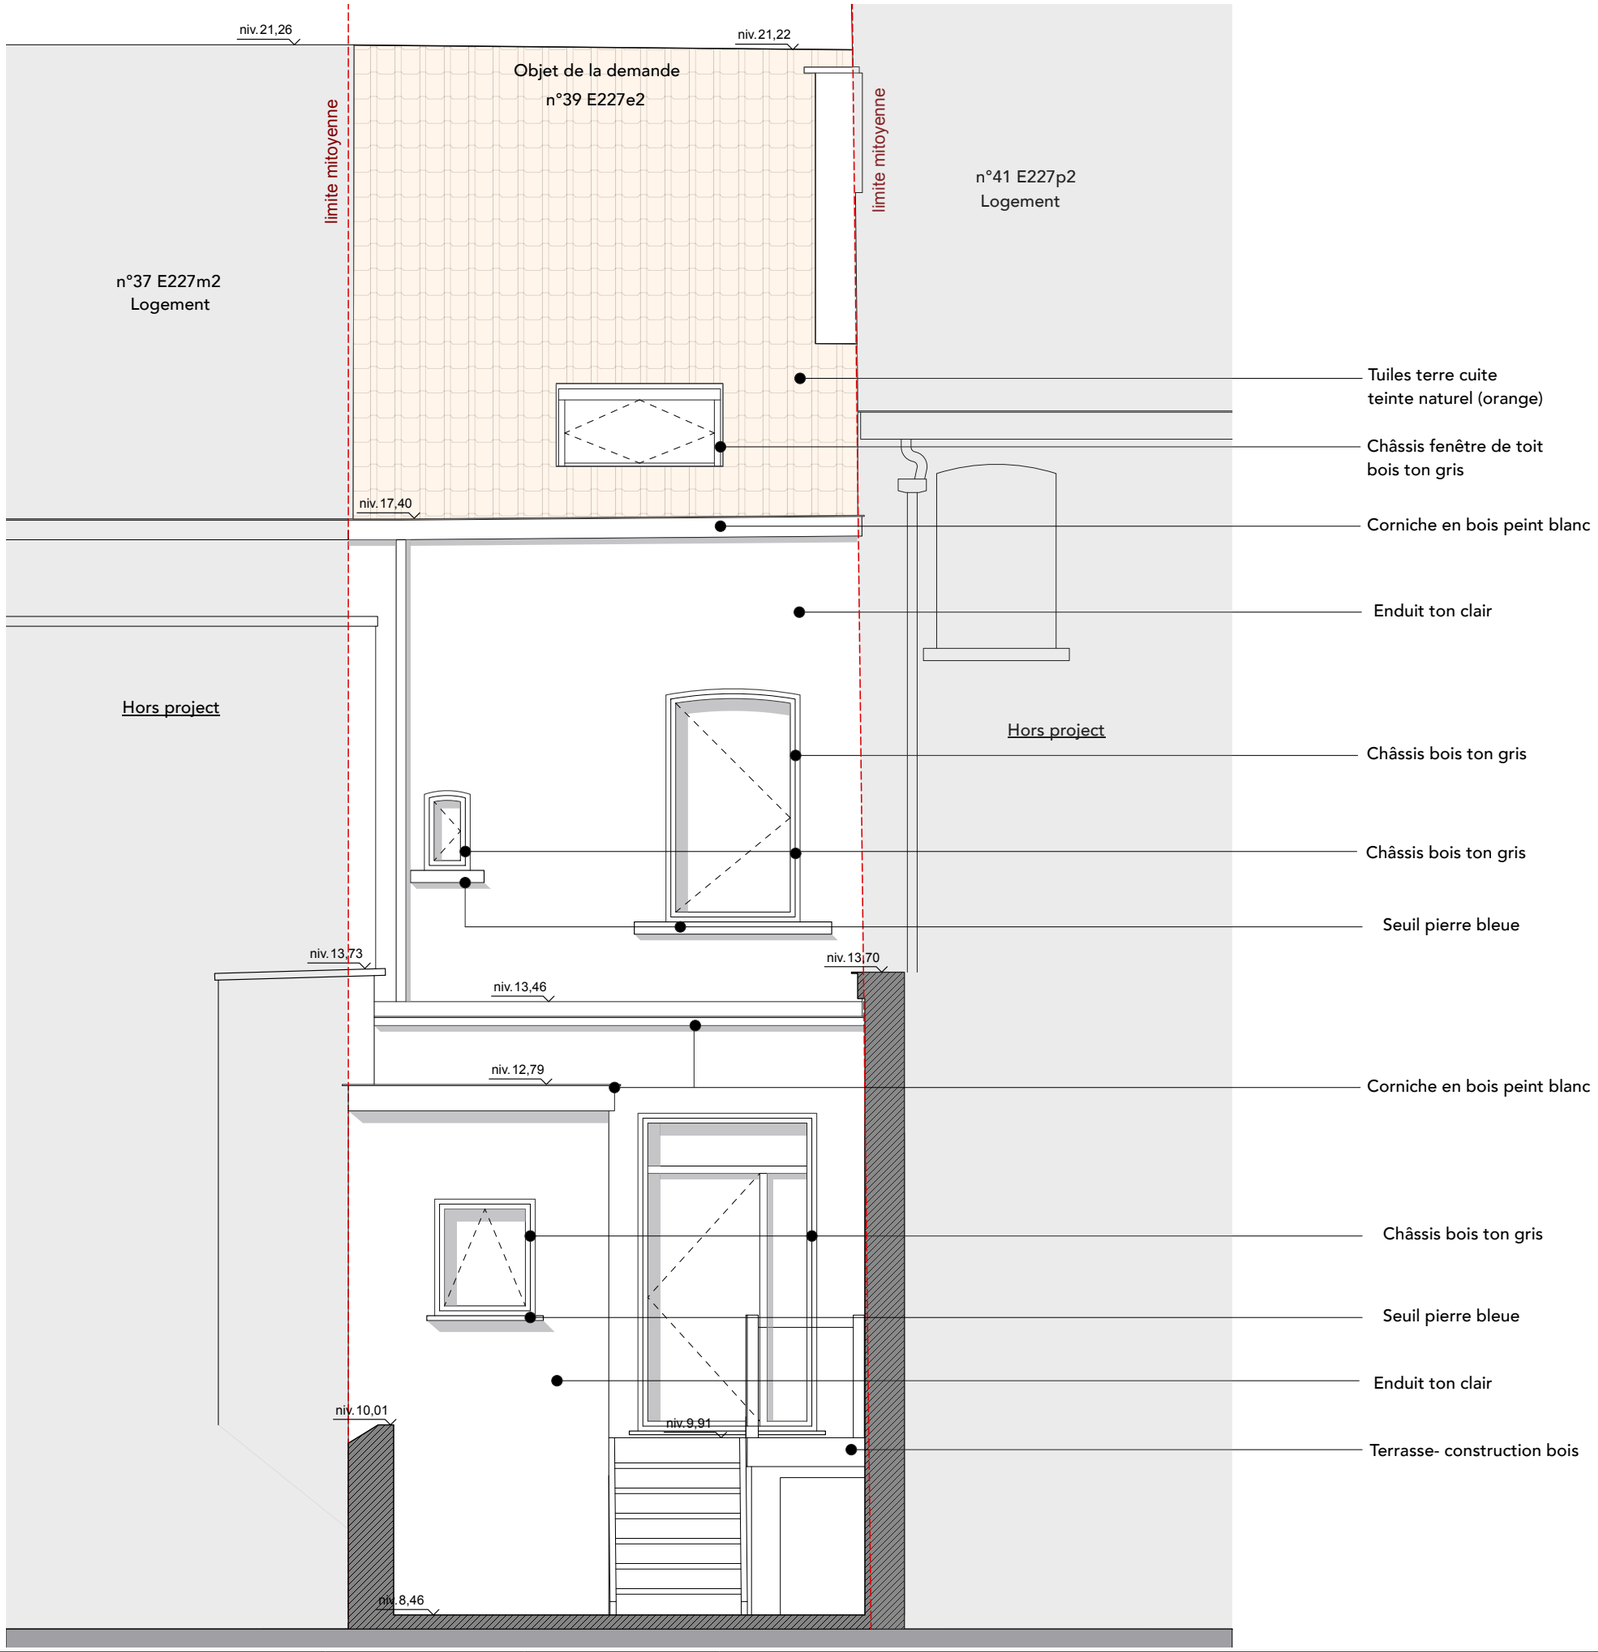

MO:	AR: Pierre Blondel architectes 7 place E. Flagey - 1050 Ixelles tel : 02 649 81 81 mail : office@pblondel.be	date : 29/06/2026	échelle : 1/50	projet : Extension d'une maison mitoyenne 39 rue de l'Hospice Communal objet : **PU** Situation existante - Façade arrière	09

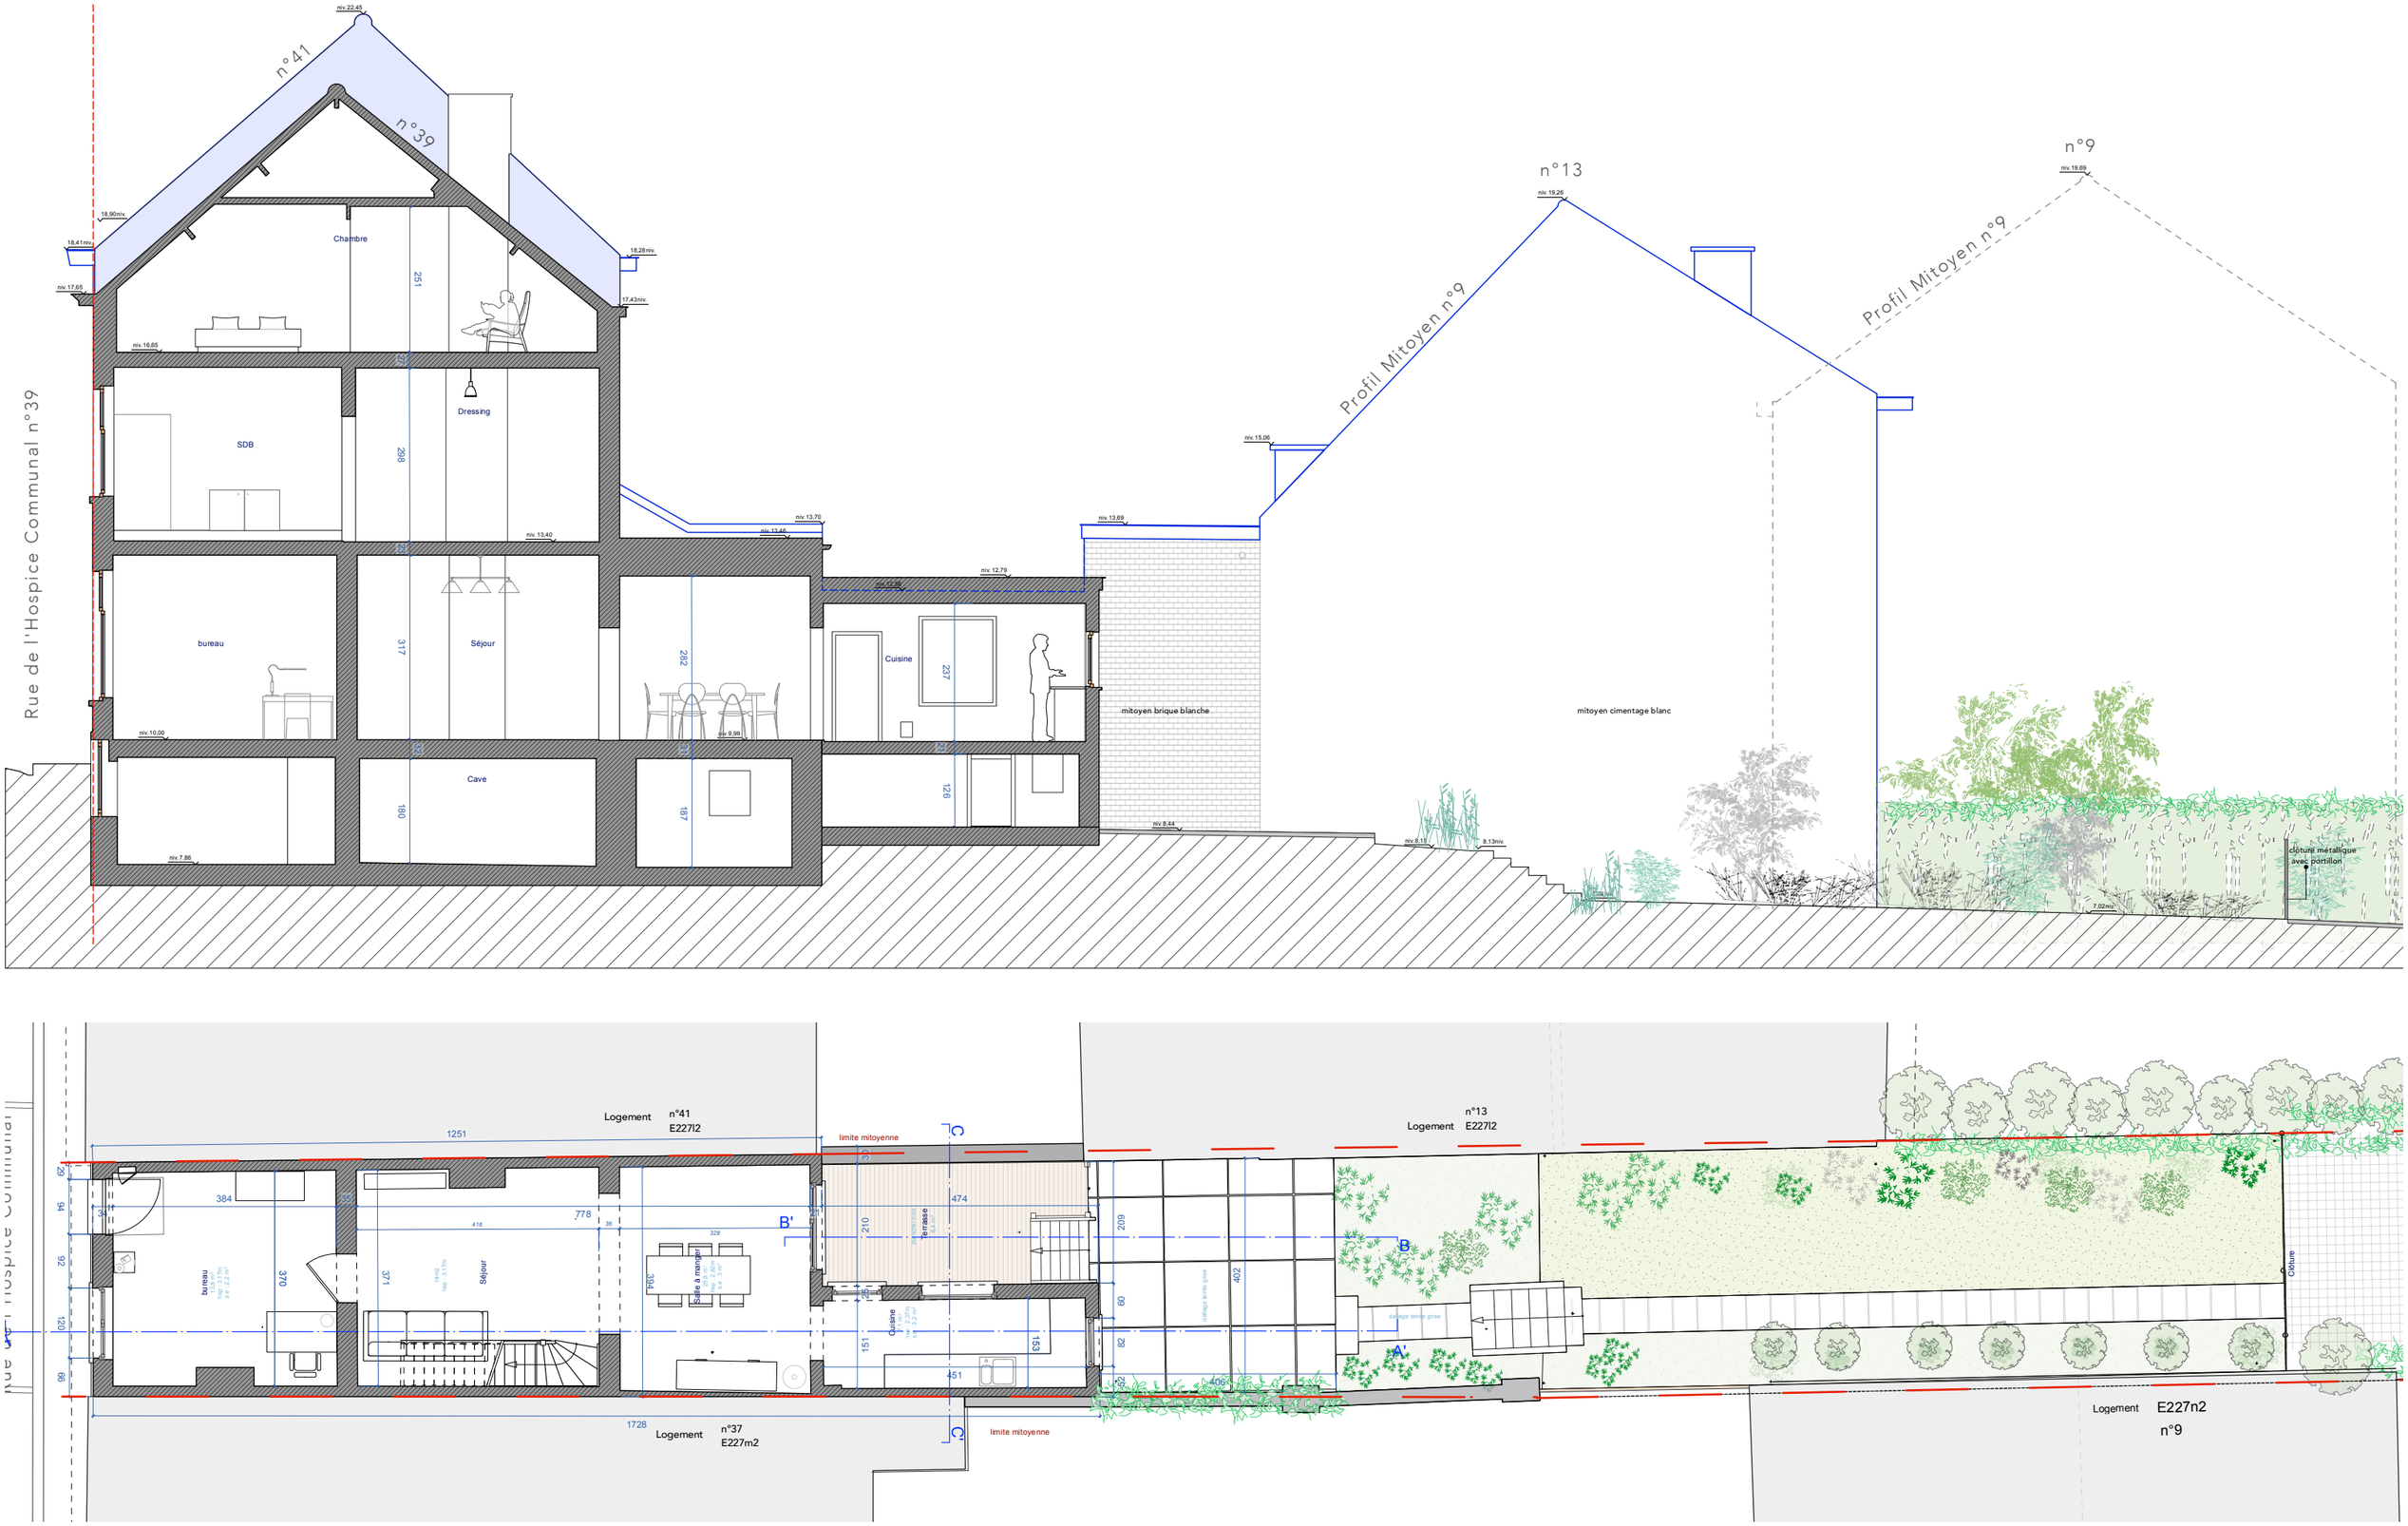

MO:	AR: Pierre Blondel architectes 7 place E. Flagey - 1050 Ixelles tel : 02 649 81 81 mail : office@pblondel.be	date : 29/06/2026	échelle : 1/100	projet : Extension d'une maison mitoyenne 39 rue de l'Hospice Communal objet : **PU** Situation existante - COUPE AA'	10

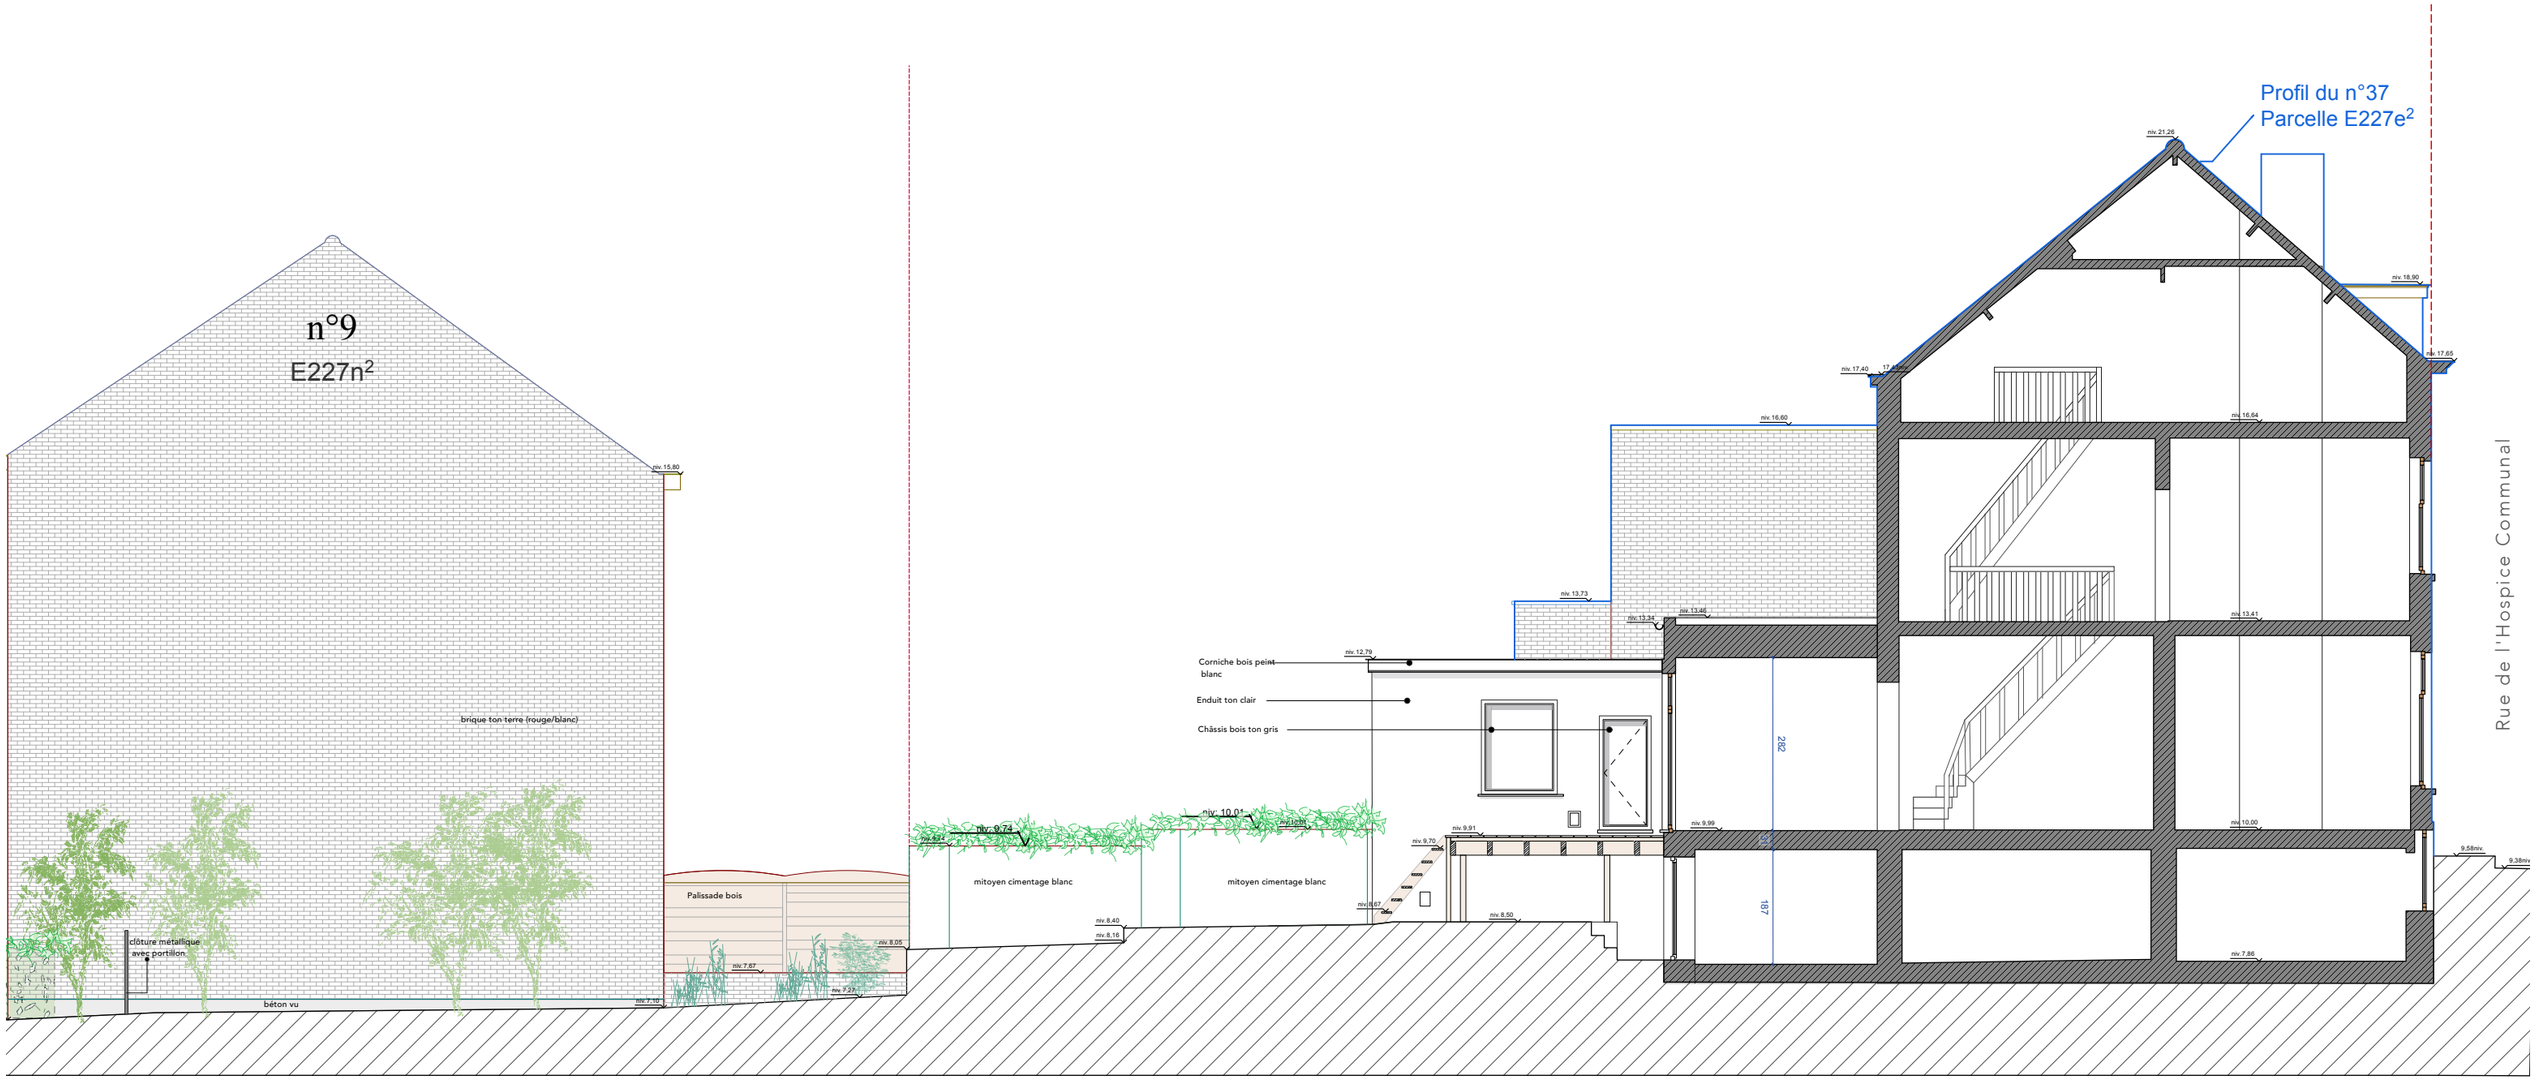

COUPE BB'

MO:	AR: Pierre Blondel architectes 7 place E. Flagey - 1050 Ixelles tel : 02 649 81 81 mail : office@pblondel.be	date : 29/06/2026	échelle : 1/100	projet : Extension d'une maison mitoyenne 39 rue de l'Hospice Communal objet : **PU** Situation existante - COUPE BB'	11

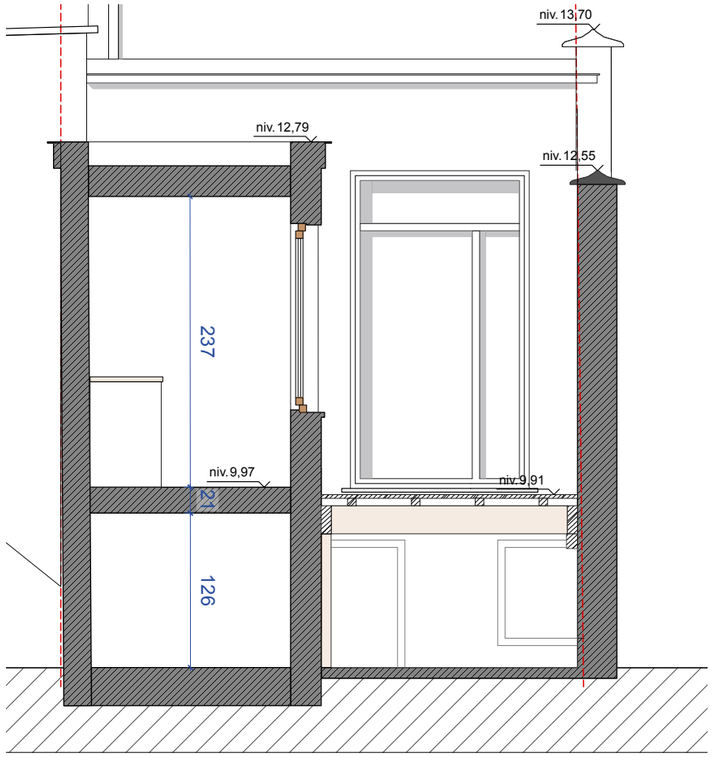

COUPE CC'

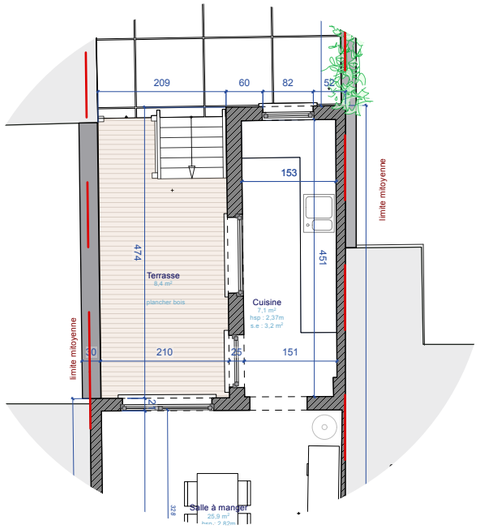

ZONE D'INTERVENTION

COUPE BB'

MO:	AR: Pierre Blondel architectes 7 place E. Flagey - 1050 Ixelles tel : 02 649 81 81 mail : office@pblondel.be	date : 29/06/2026	échelle : 1/50	projet : Extension d'une maison mitoyenne 39 rue de l'Hospice Communal objet : **PU** Situation existante - COUPE BB'- CC'	12

SITUATION PROJETEE

RUE DE L'HOSPICE

39 Rue de l'Hospice communal , 1170 Watermael-Boitsfort

01/05/2026

Mission complète d'étude et de suivi de travaux pour l'extension d'une maison unifamiliale mitoyenne à Boitsfort

Pierre Blondel Architectes

MO:	AR: Pierre Blondel architectes 7 place E. Flagey - 1050 Ixelles tel : 02 649 81 81 mail : office@pblondel.be	date : 29/06/2026	échelle : 1/500	projet : Extension d'une maison mitoyenne 39 rue de l'Hospice Communal objet : **PU** Situation projetée - Plan d'implantation / Plan de situation	01'

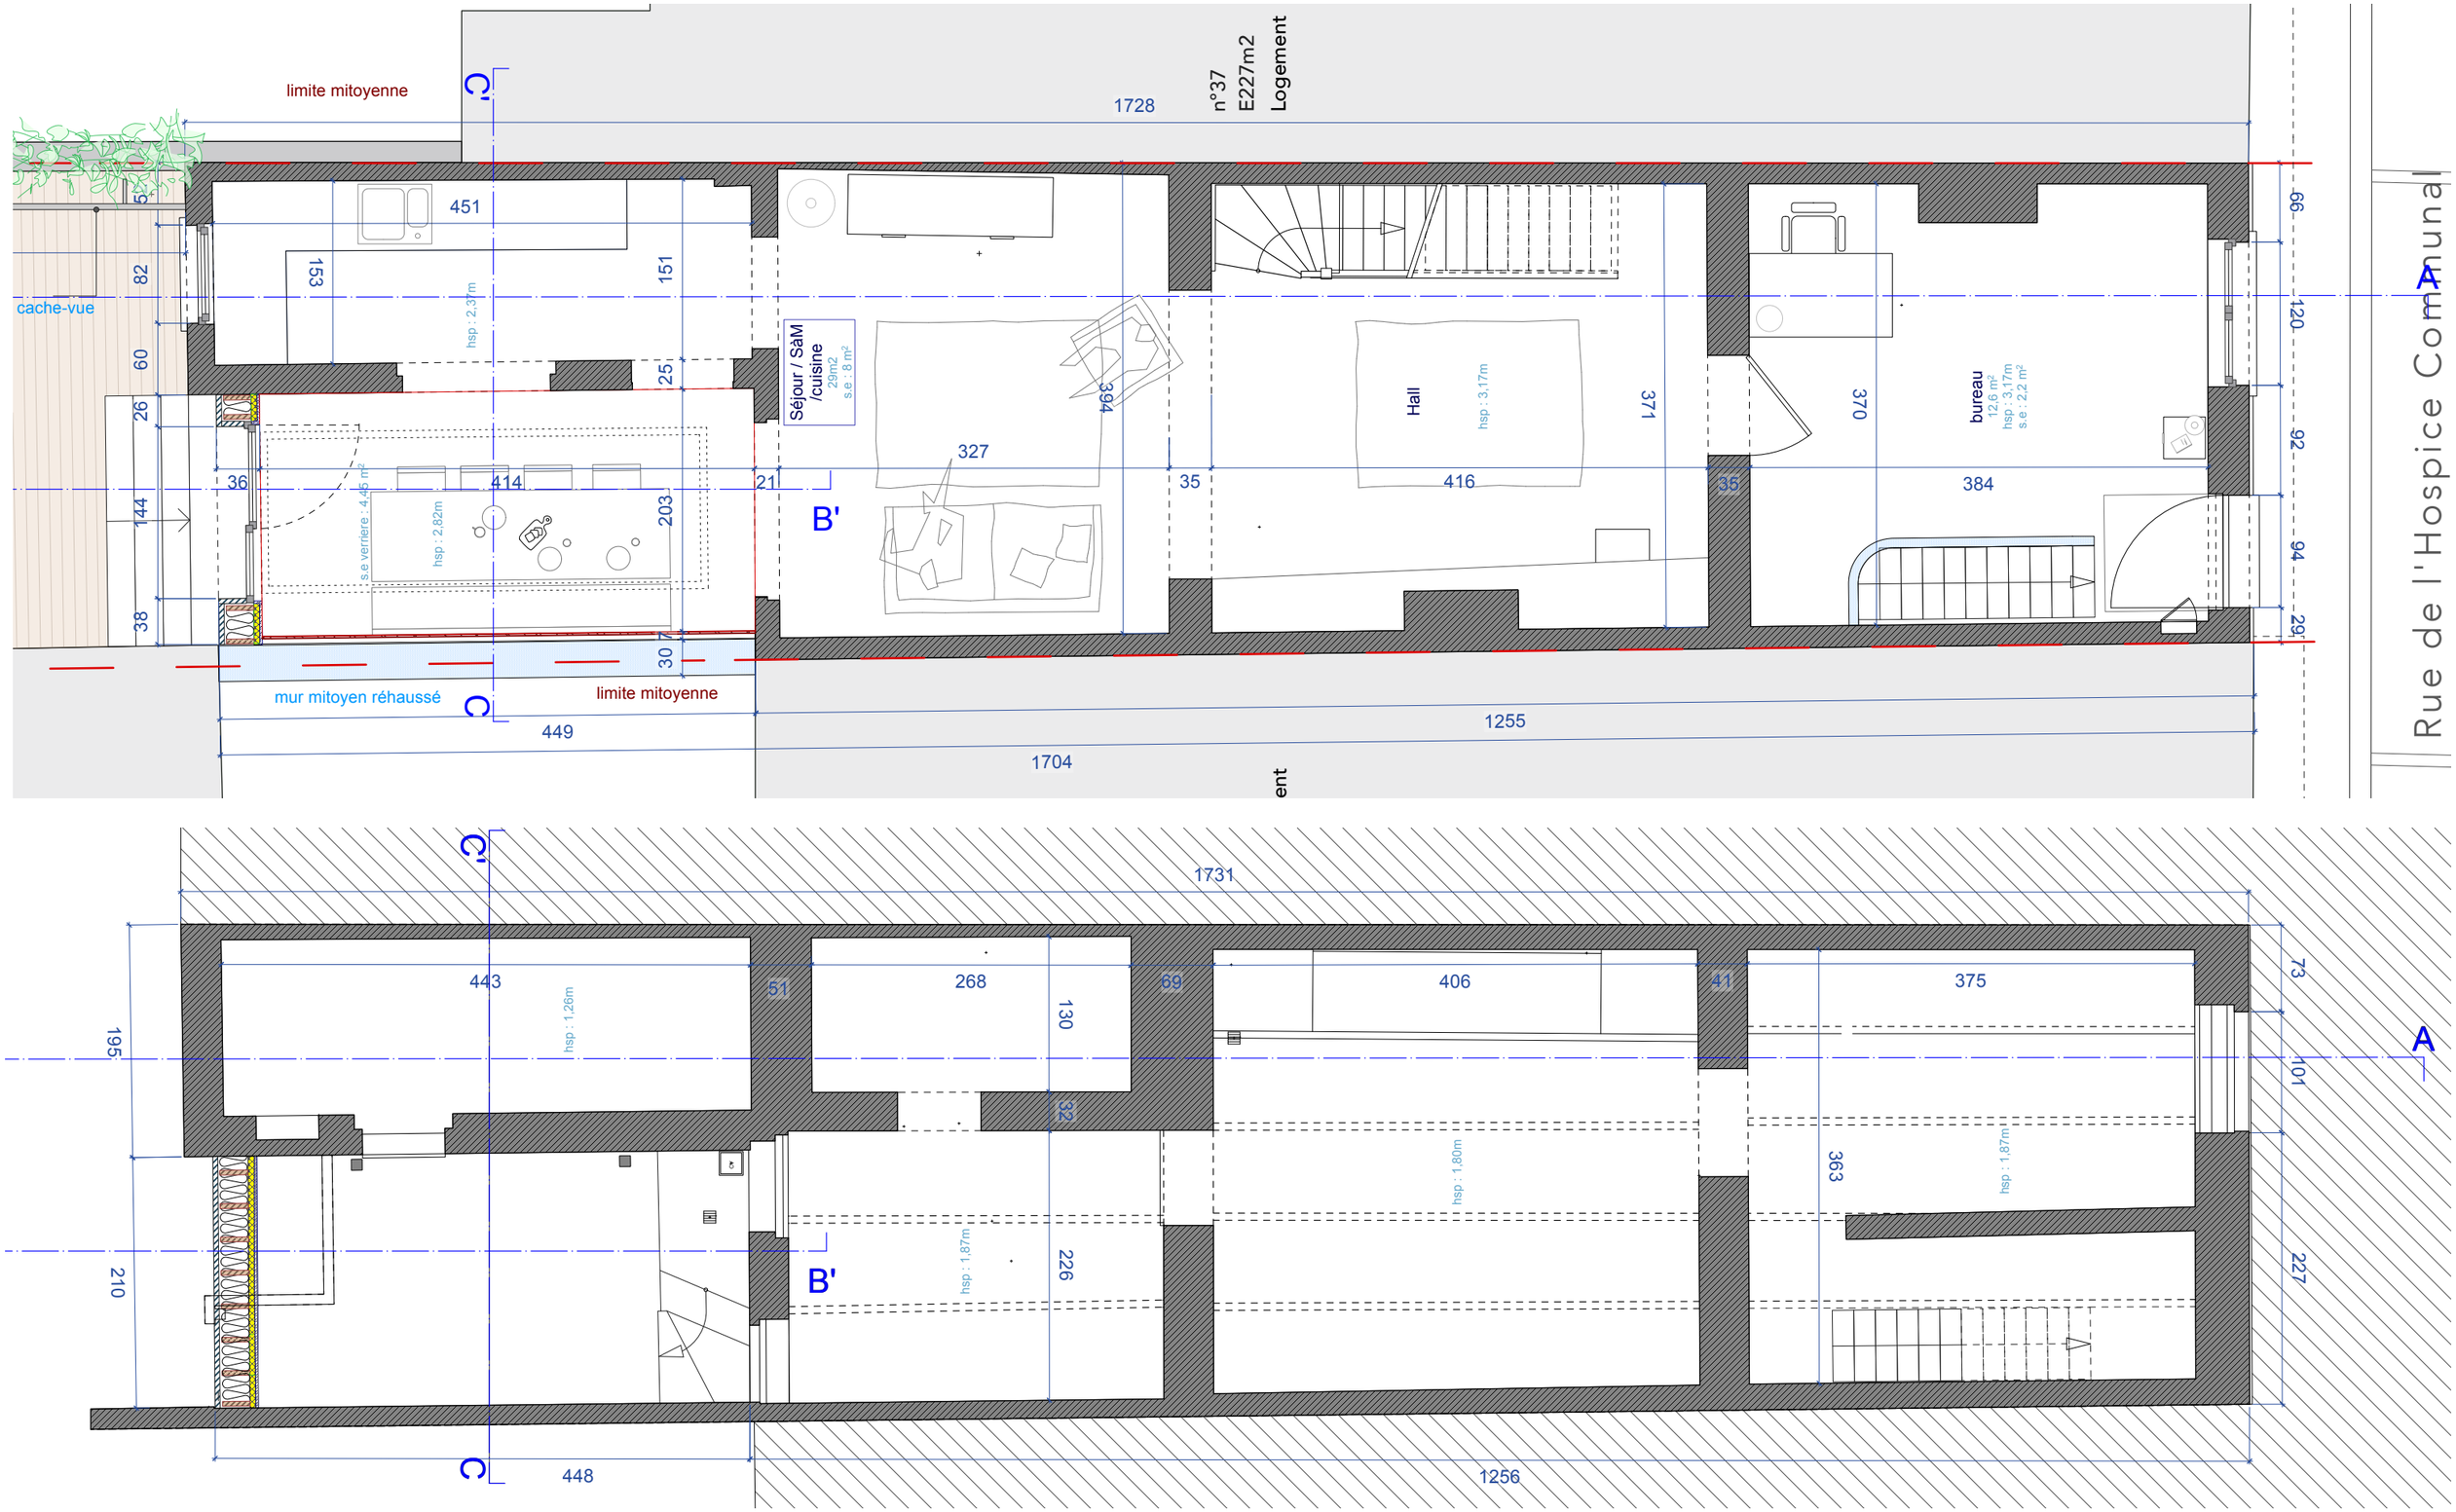

MO:	AR: Pierre Blondel architectes 7 place E. Flagey - 1050 Ixelles tel : 02 649 81 81 mail : office@pblondel.be	date : 29/06/2026	échelle :	projet : Extension d'une maison mitoyenne 39 rue de l'Hospice Communal objet : **PU** Situation projetée - Plan -1 / +0	02'

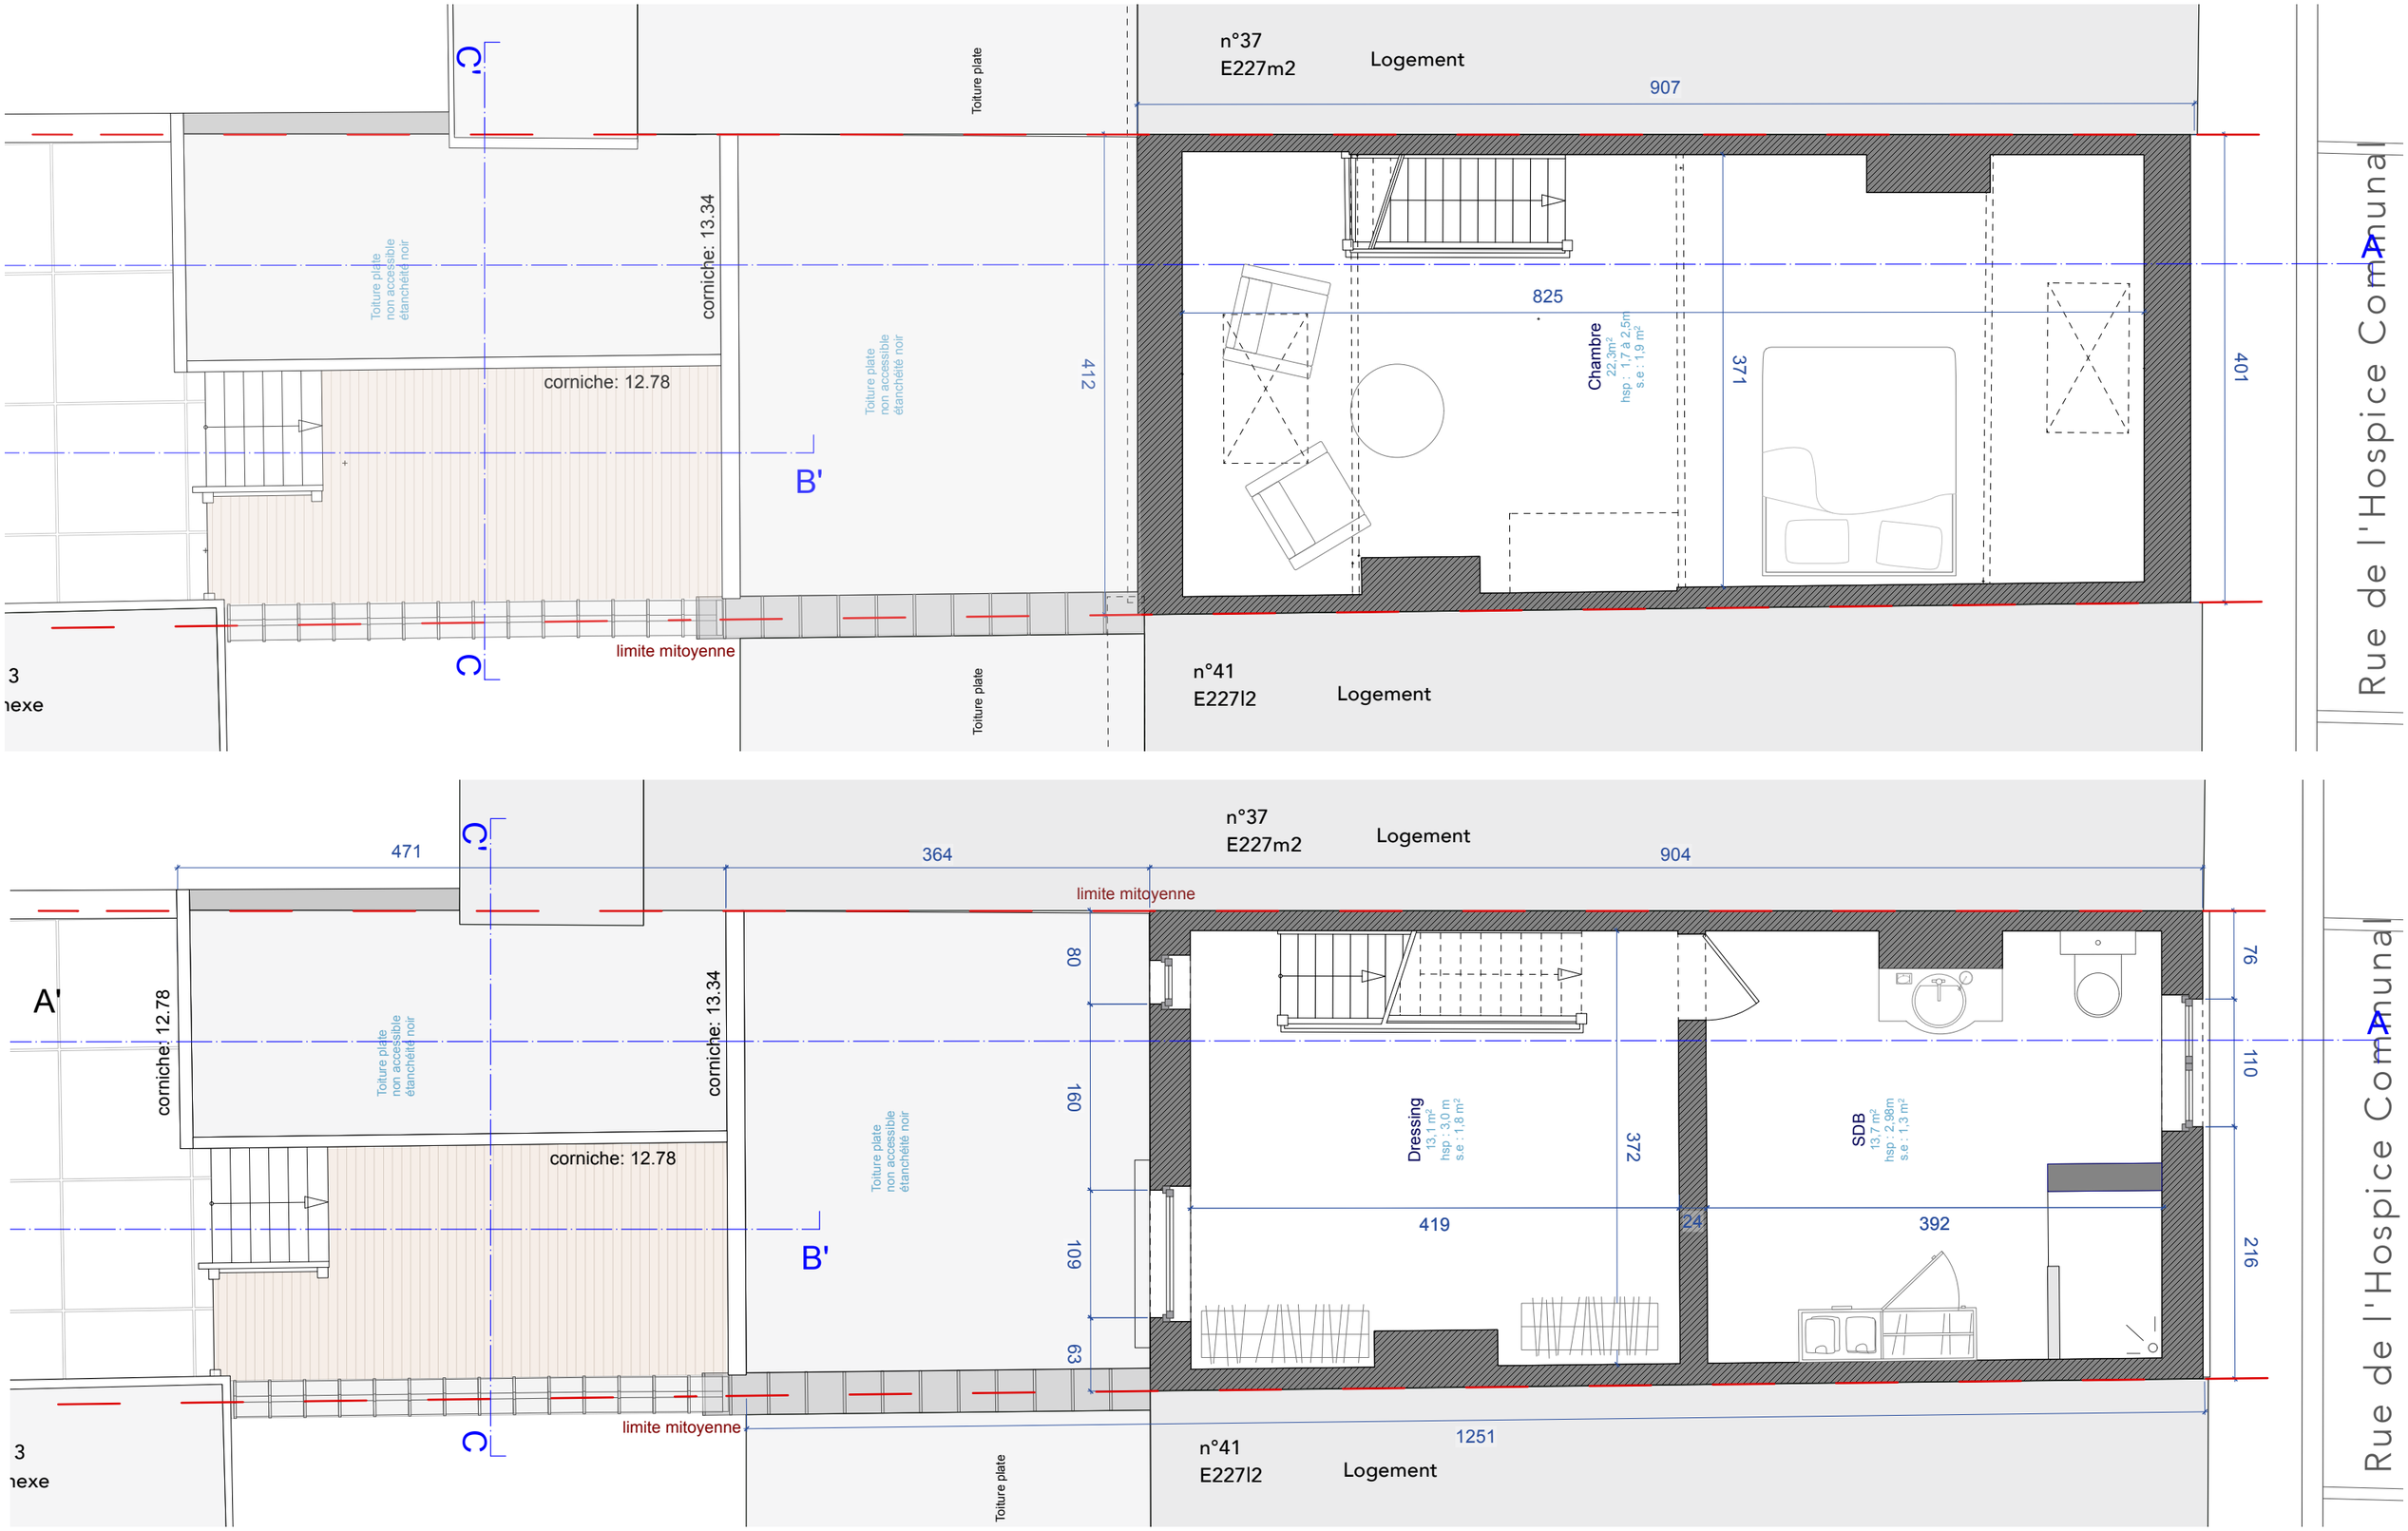

MO:	AR: Pierre Blondel architectes 7 place E. Flagey - 1050 Ixelles tel : 02 649 81 81 mail : office@pblondel.be	date : 29/06/2026	échelle : 1/50	projet : Extension d'une maison mitoyenne 39 rue de l'Hospice Communal objet : **PU** Situation projeté - Plan Rez +1/ +2	03'

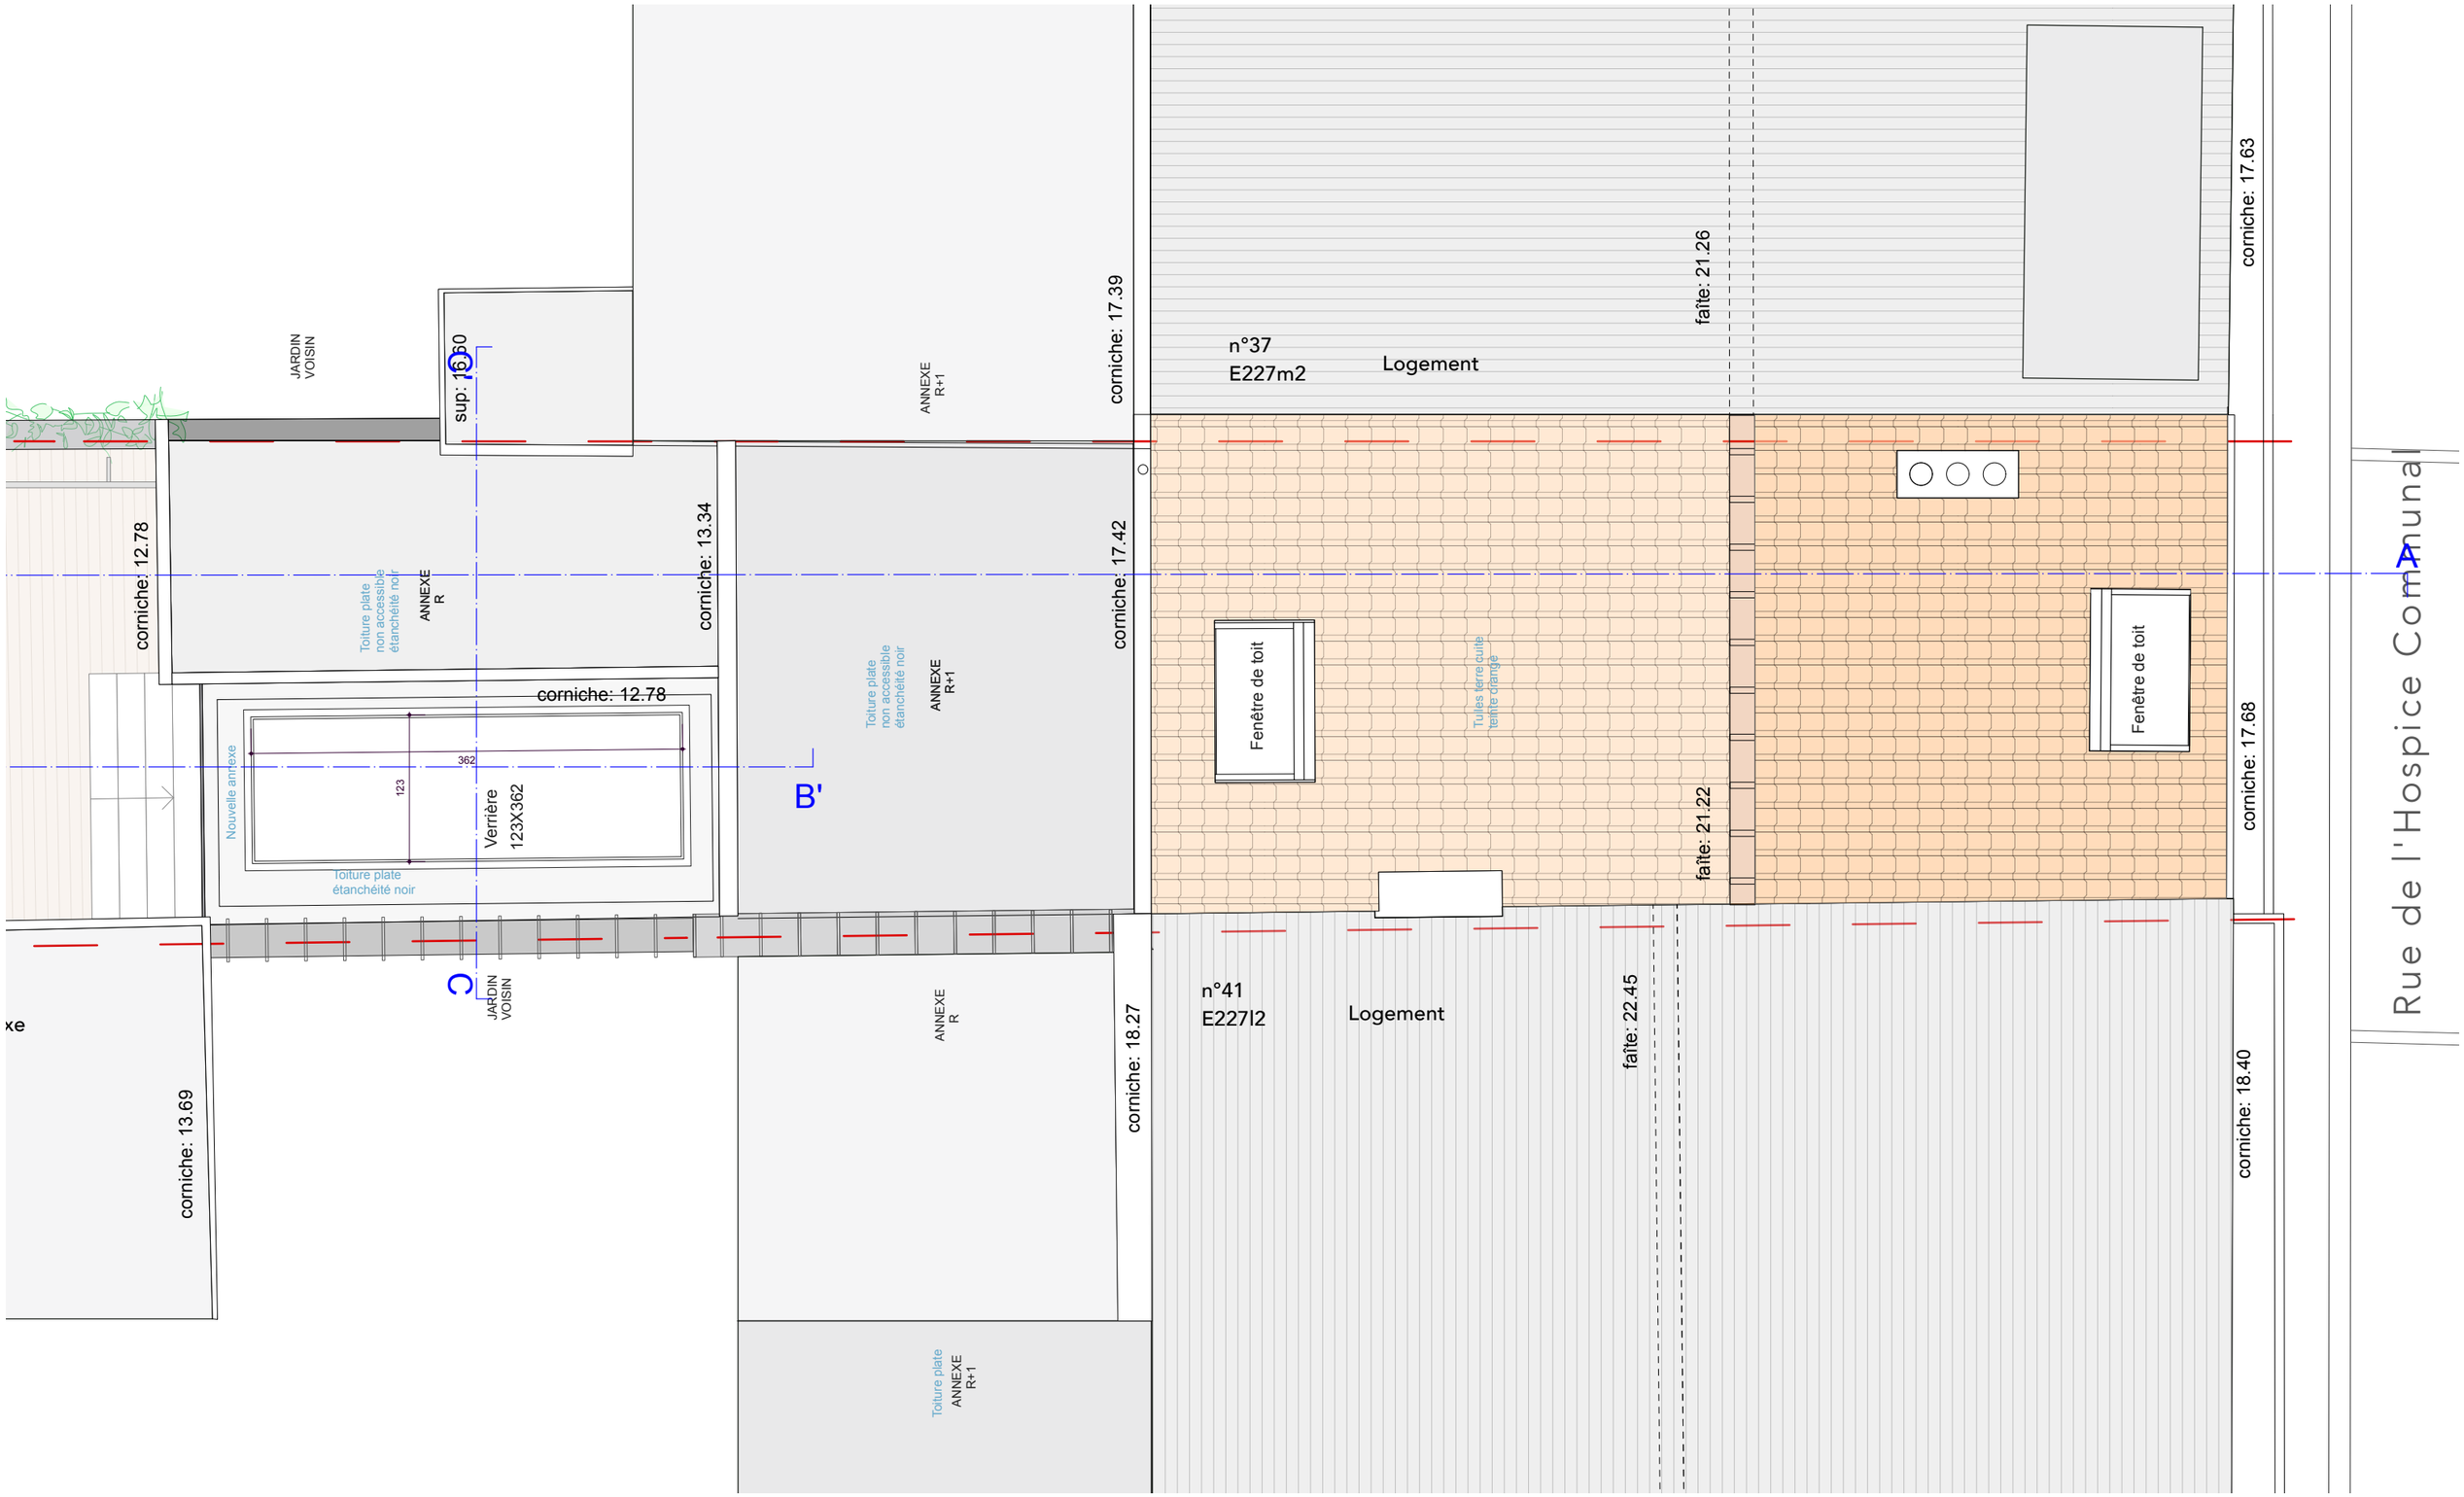

MO:	AR: Pierre Blondel architectes 7 place E. Flagey - 1050 Ixelles tel : 02 649 81 81 mail : office@pblondel.be	date : 29/06/2026	échelle : 1/50	projet : Extension d'une maison mitoyenne 39 rue de l'Hospice Communal objet : **PU** Situation projetée - Plan toiture	04'

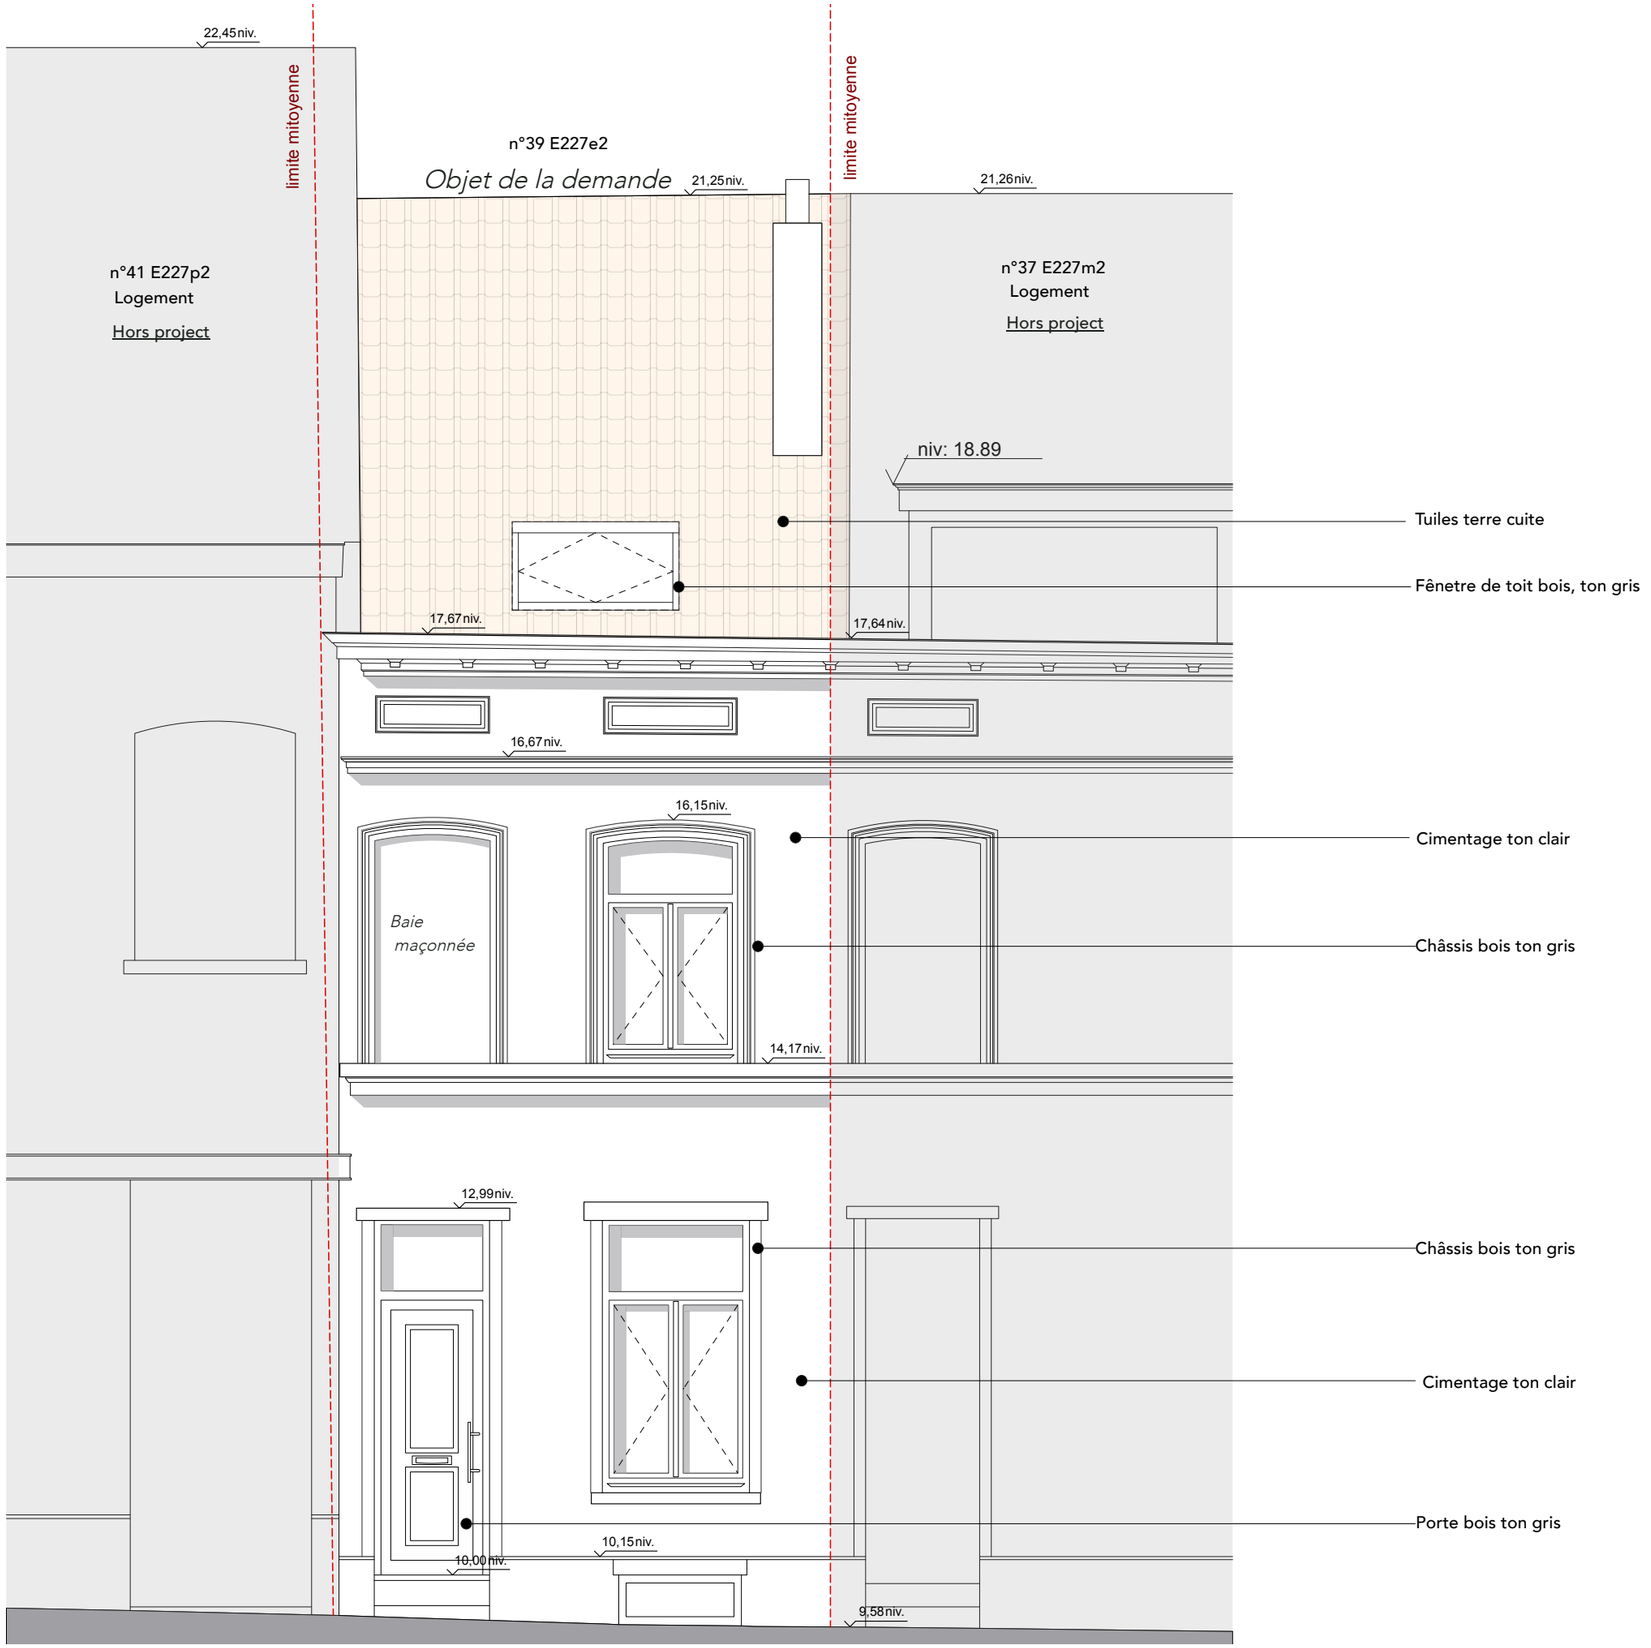

MO:	AR: Pierre Blondel architectes 7 place E. Flagey - 1050 Ixelles tel : 02 649 81 81 mail : office@pblondel.be	date : 29/06/2026	échelle : 1/50	projet : Extension d'une maison mitoyenne 39 rue de l'Hospice Communal objet : **PU** Situation projeté - Facade Avant	05'

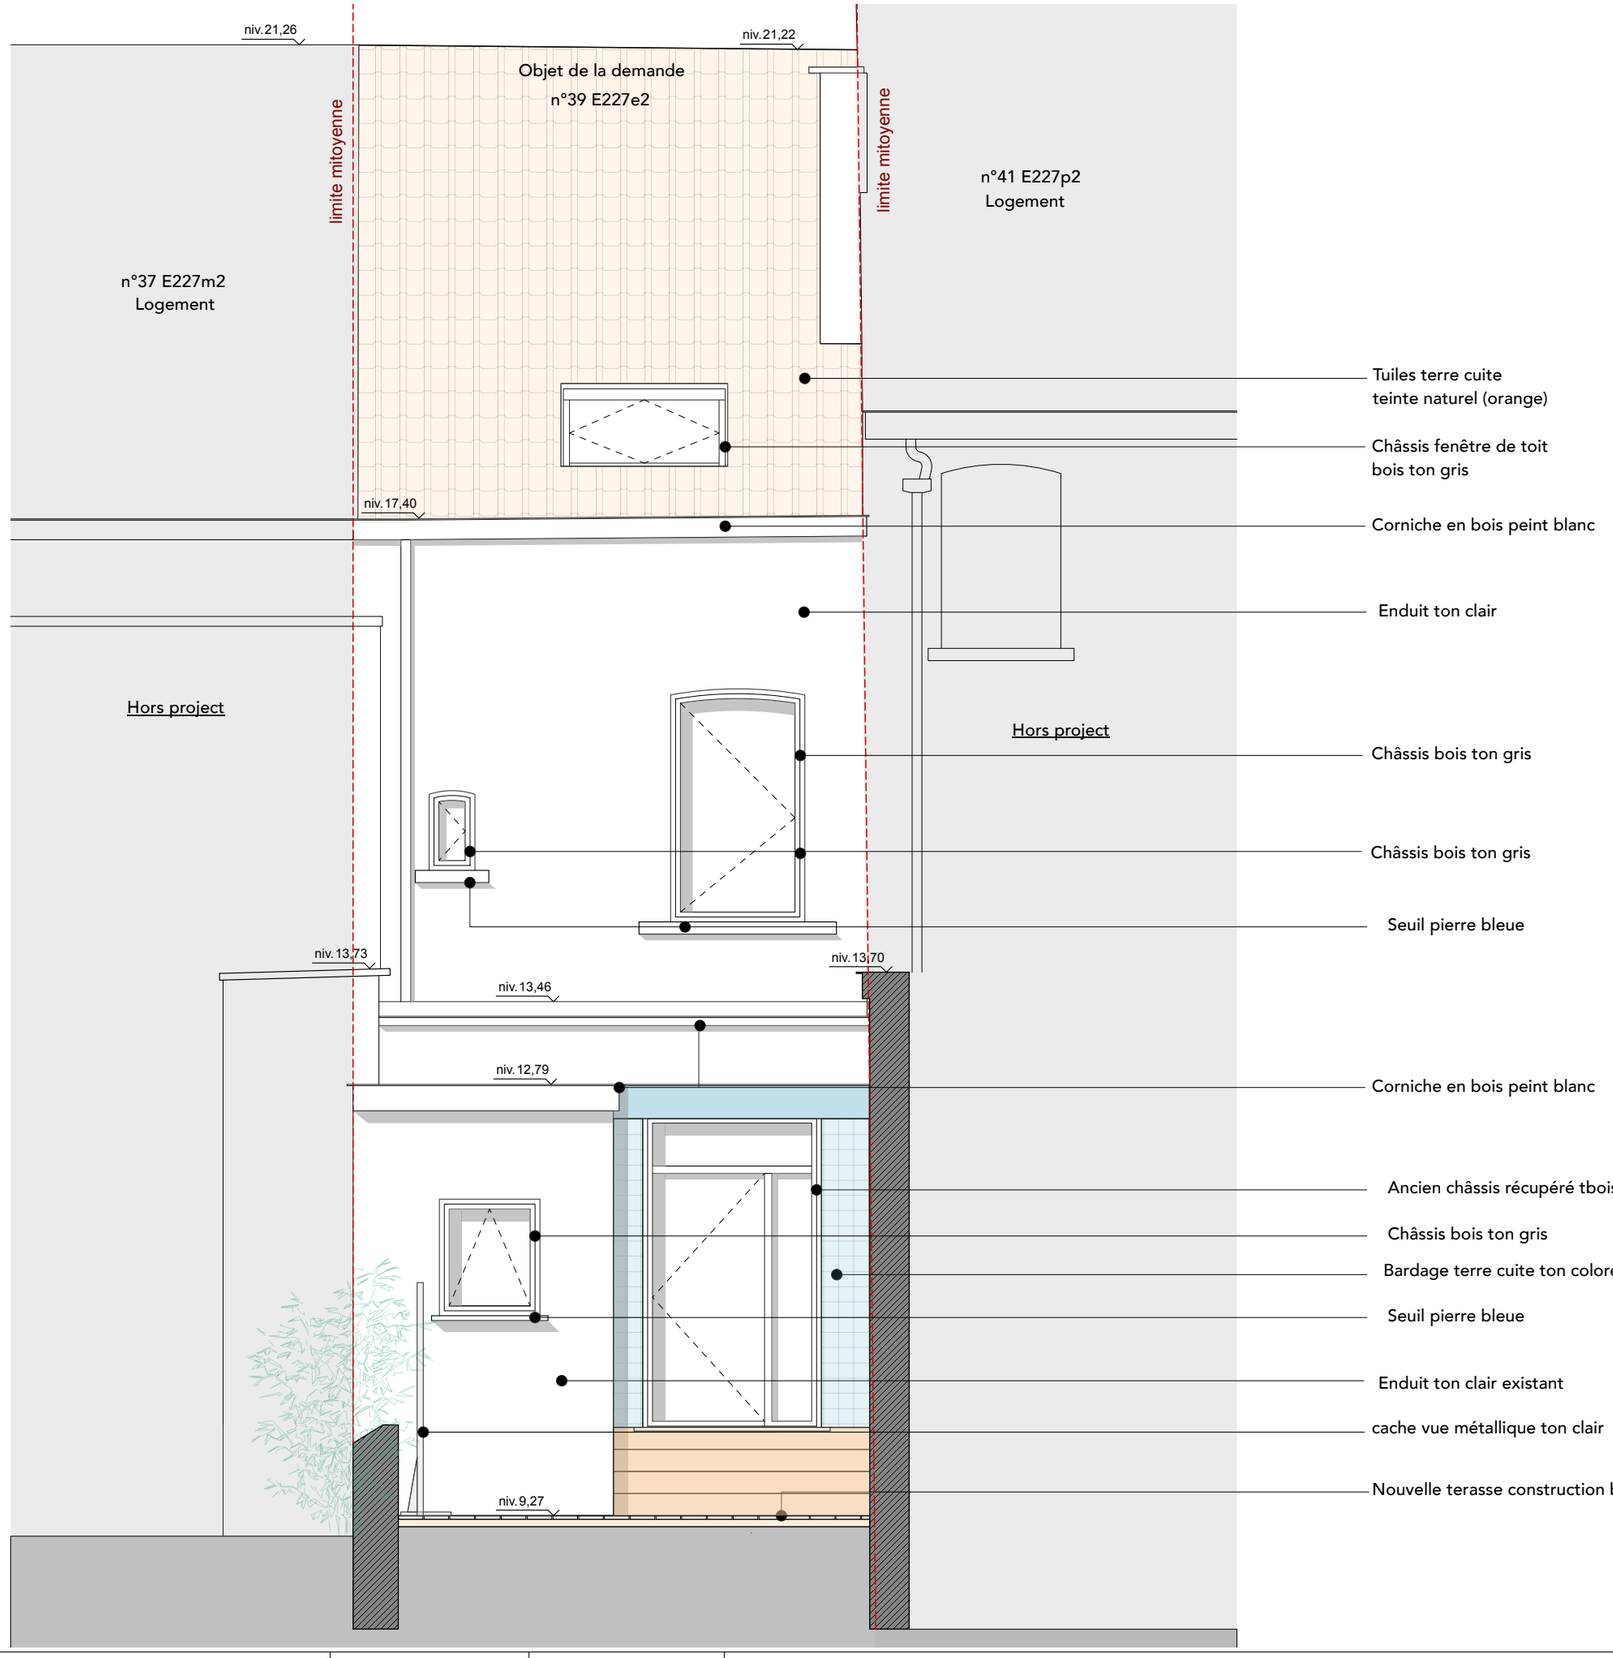

MO:	AR: Pierre Blondel architectes 7 place E. Flagey - 1050 Ixelles tel : 02 649 81 81 mail : office@pblondel.be	date : 29/06/2026	échelle : 1/50	projet : Extension d'une maison mitoyenne 39 rue de l'Hospice Communal objet : **PU** Situation projetée - Façade arrière	06'

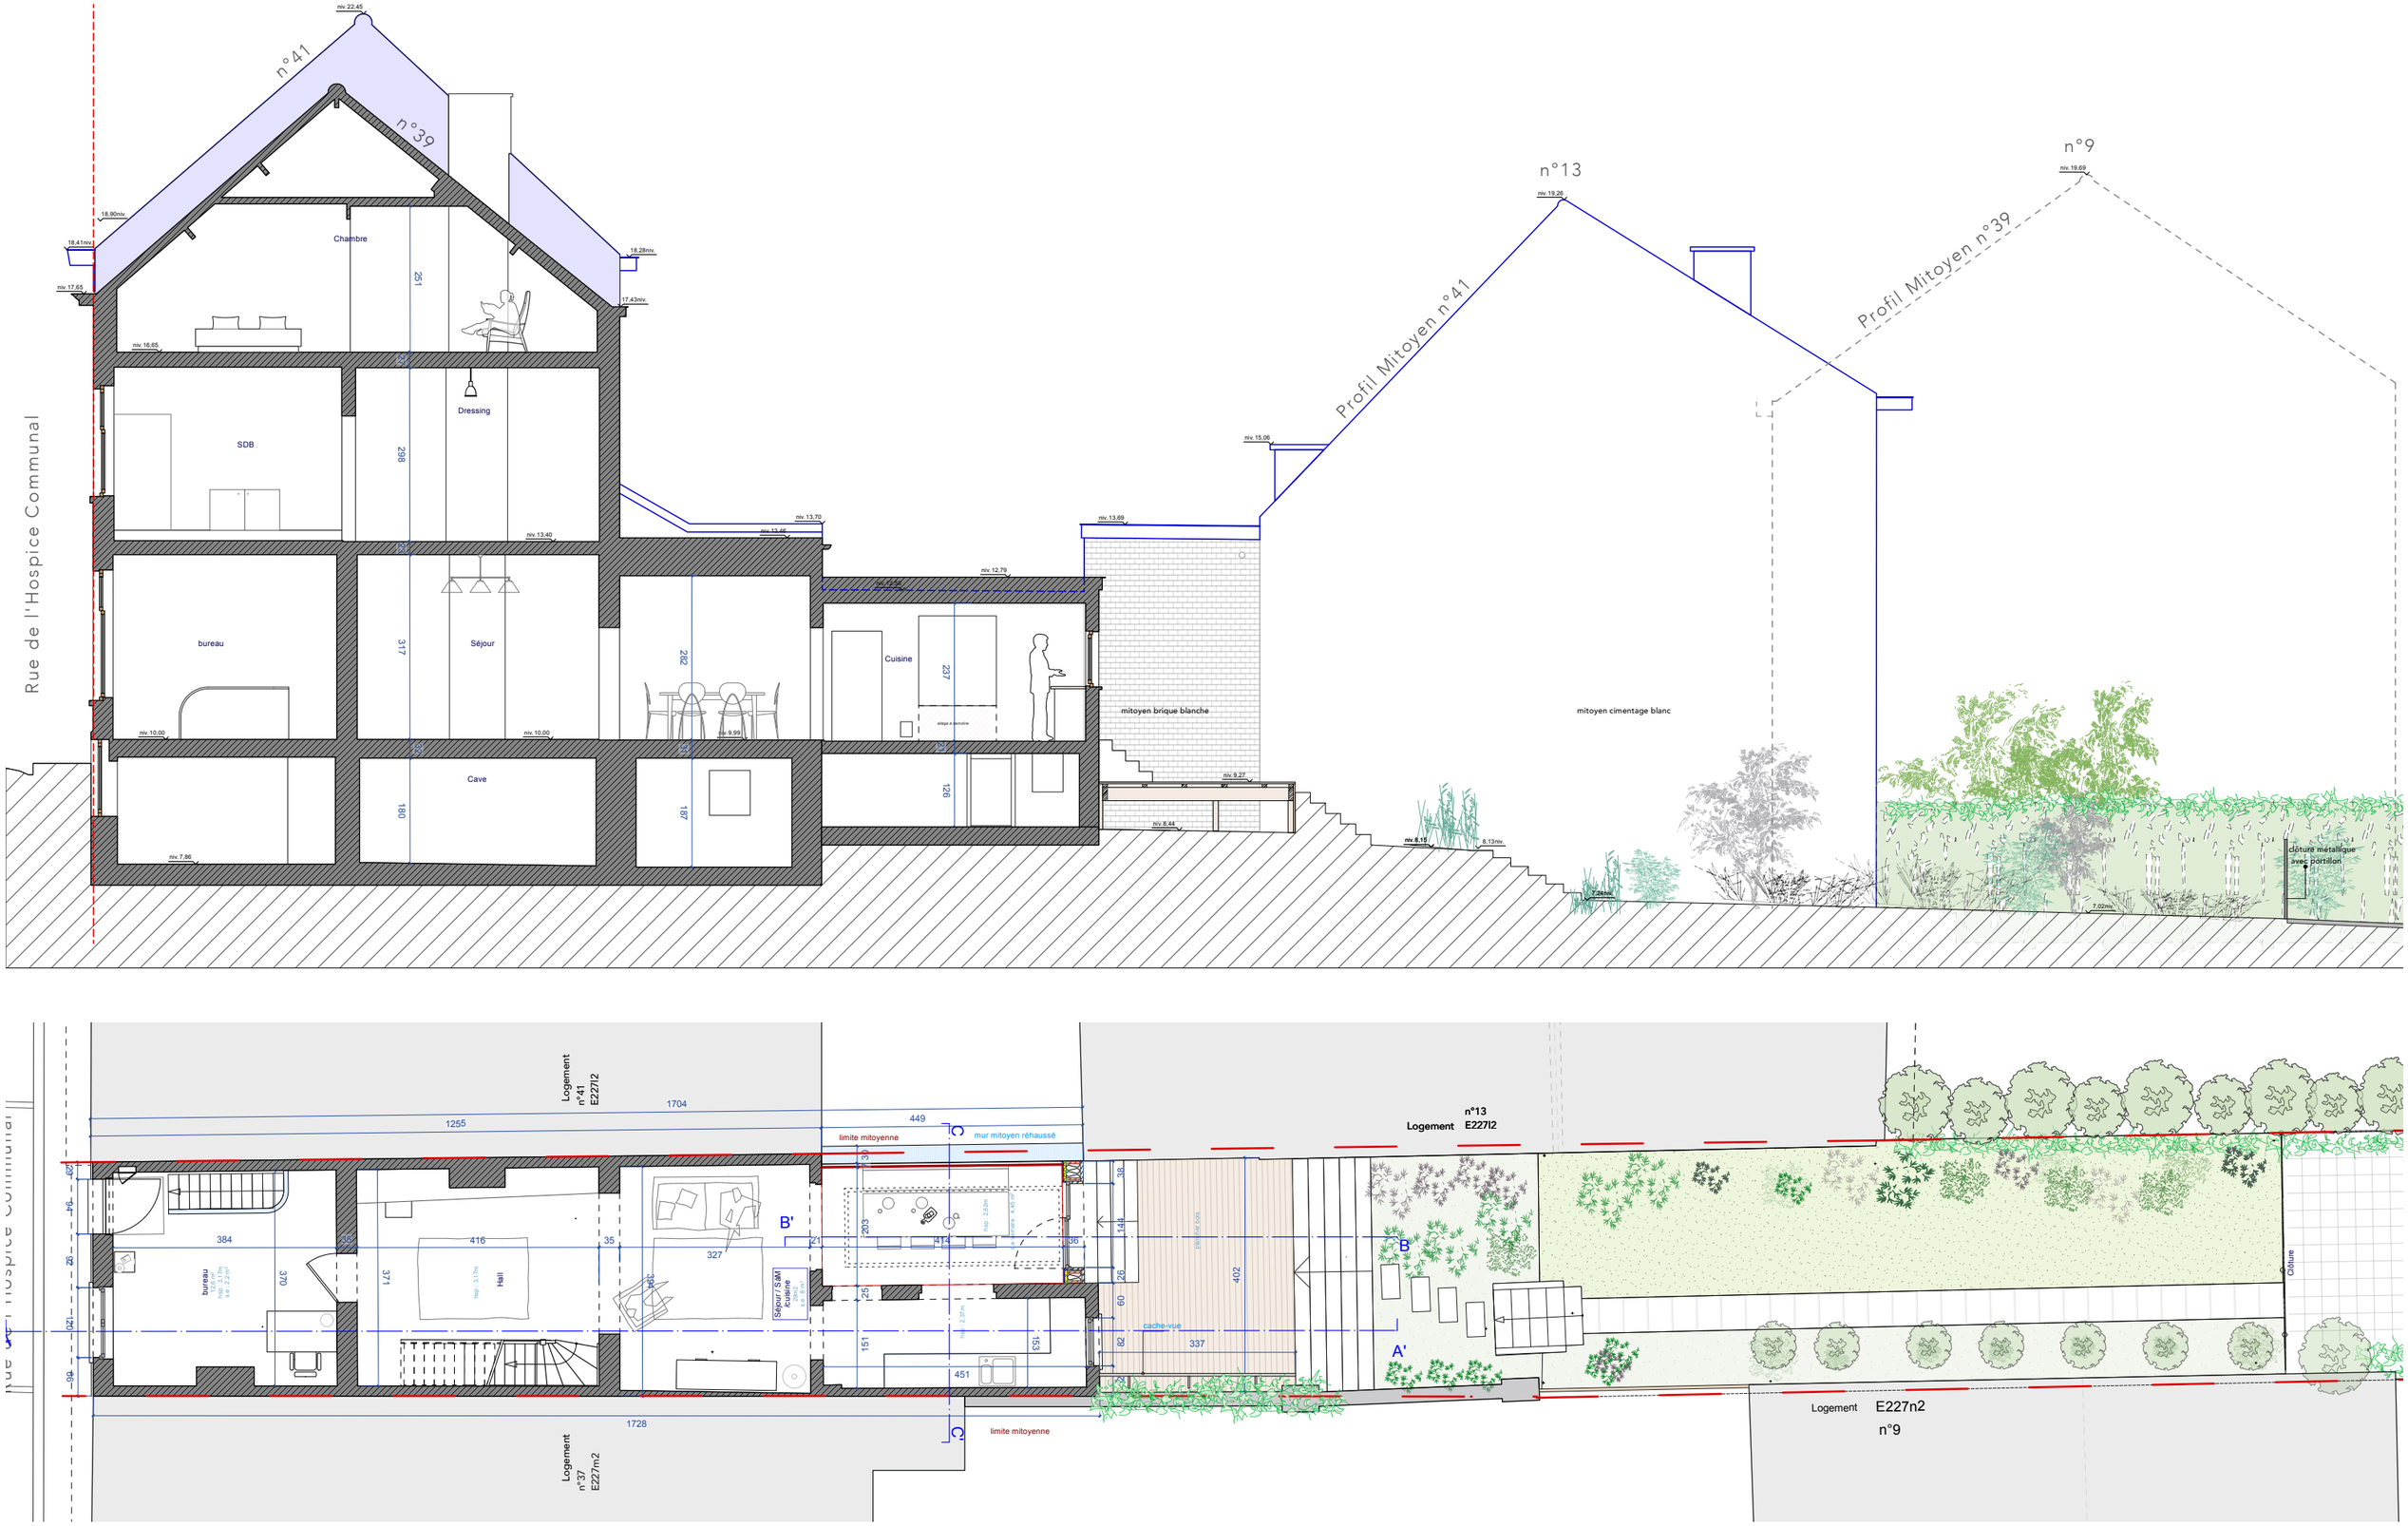

MO:	AR: Pierre Blondel architectes 7 place E. Flagey - 1050 Ixelles tel : 02 649 81 81 mail : office@pblondel.be	date : 29/06/2026	échelle : 1/100	projet : Extension d'une maison mitoyenne 39 rue de l'Hospice Communal objet : **PU** Situation projetée - COUPE AA'	07'

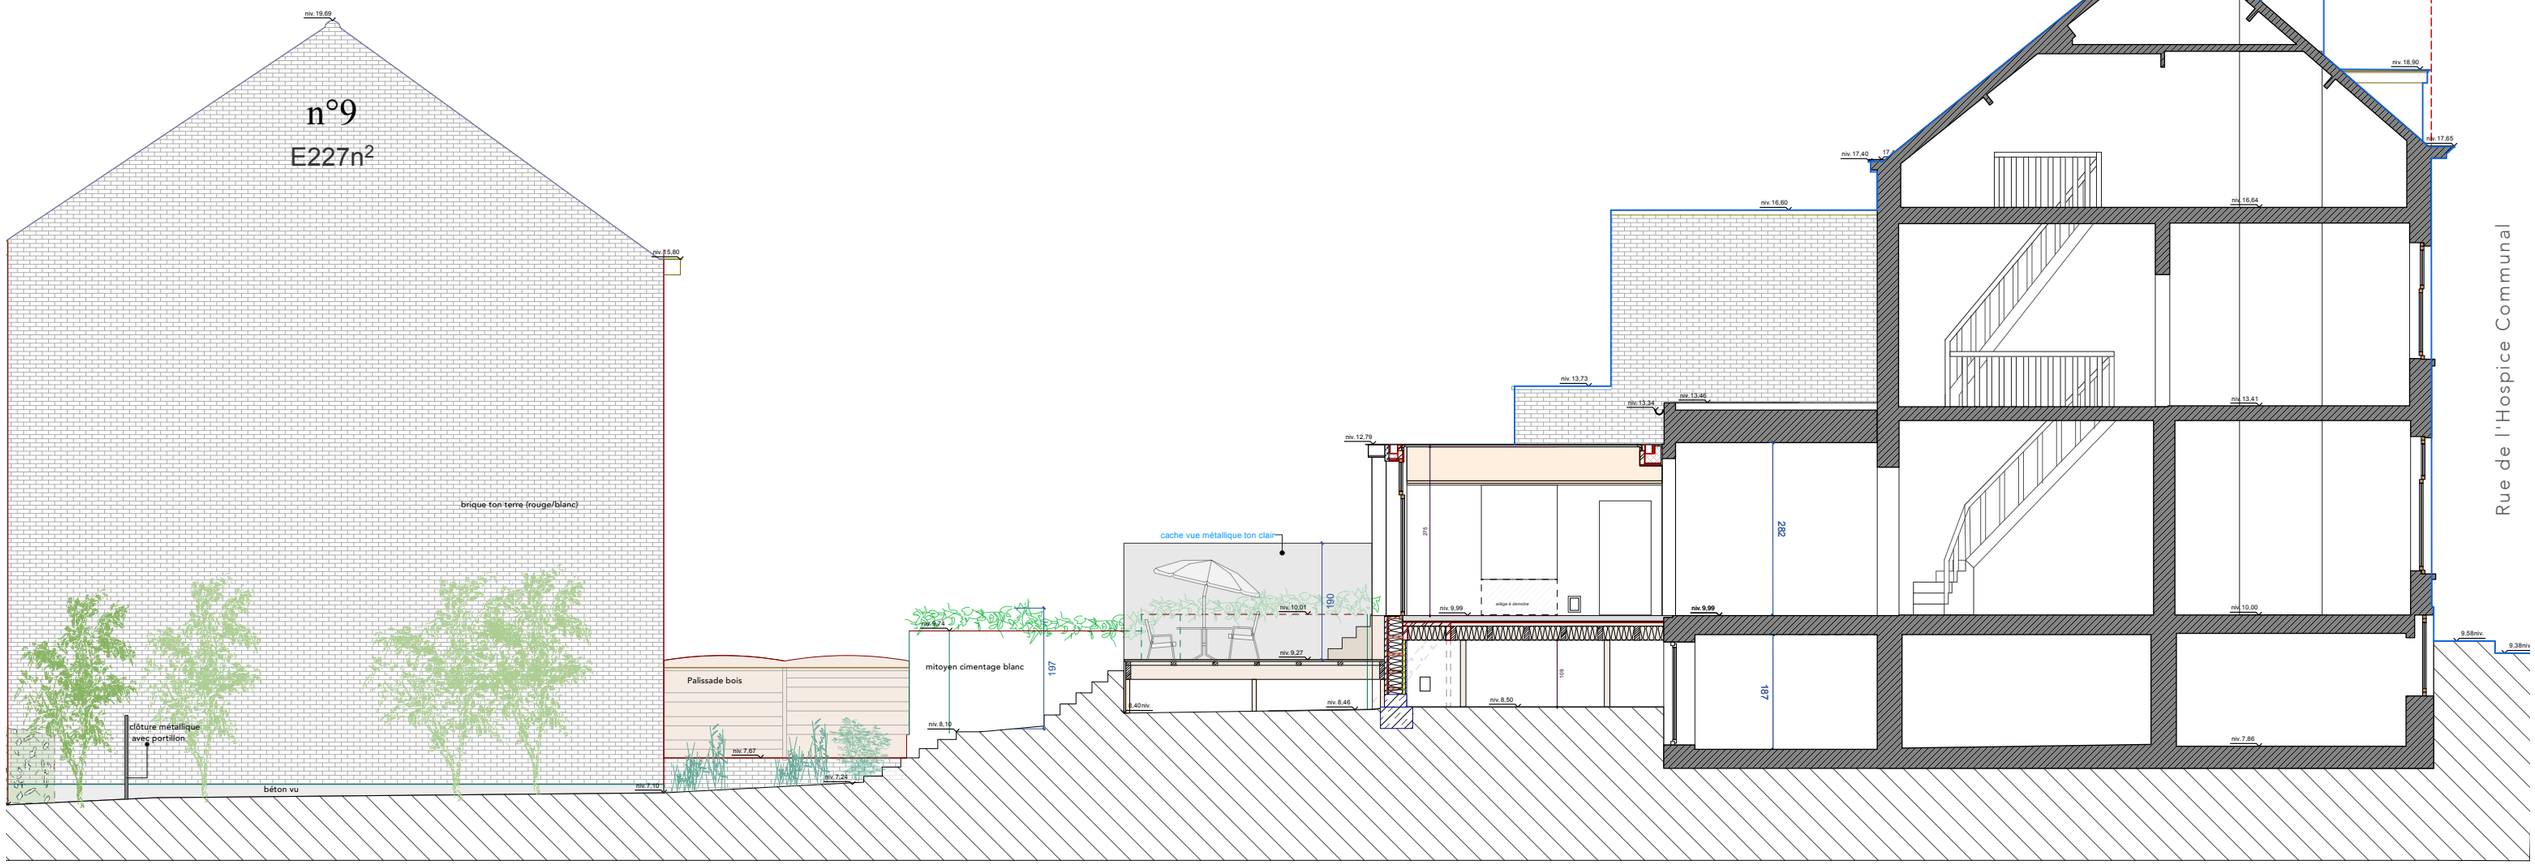

COUPE BB'

MO:	AR: Pierre Blondel architectes 7 place E. Flagey - 1050 Ixelles tel : 02 649 81 81 mail : office@pblondel.be	date : 29/06/2026	échelle : 1/100	projet : Extension d'une maison mitoyenne 39 rue de l'Hospice Communal objet : **PU** Situation existante - COUPE BB'	08

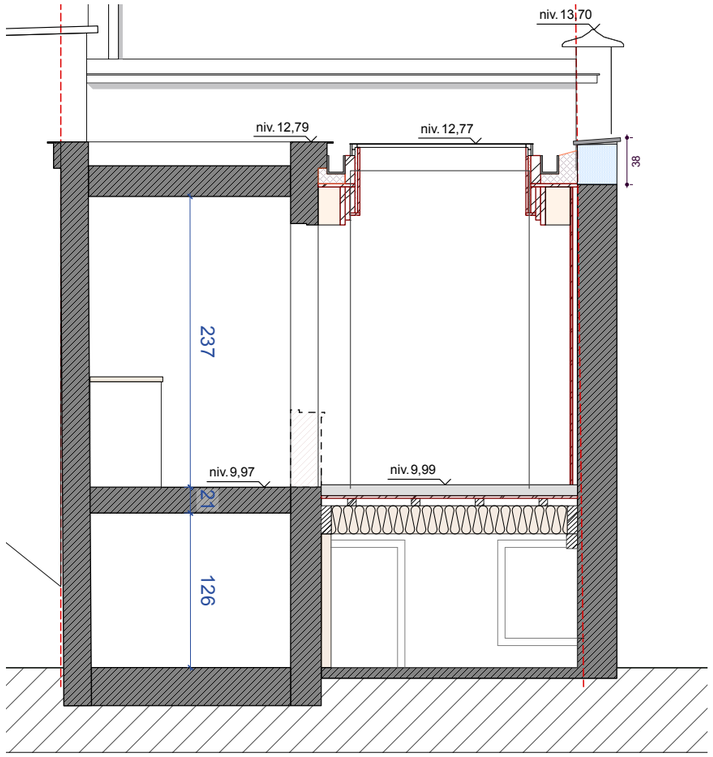

COUPE CC'

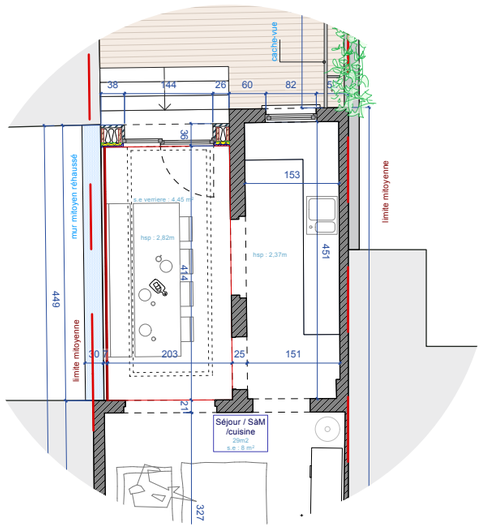

ZONE D'INTERVENTION

COUPE BB'

MO:	AR: Pierre Blondel architectes 7 place E. Flagey - 1050 Ixelles tel : 02 649 81 81 mail : office@pblondel.be	date : 29/06/2026	échelle : 1/50	projet : Extension d'une maison mitoyenne 39 rue de l'Hospice Communal objet : **PU** Situation existante - COUPE BB'- CC'	08