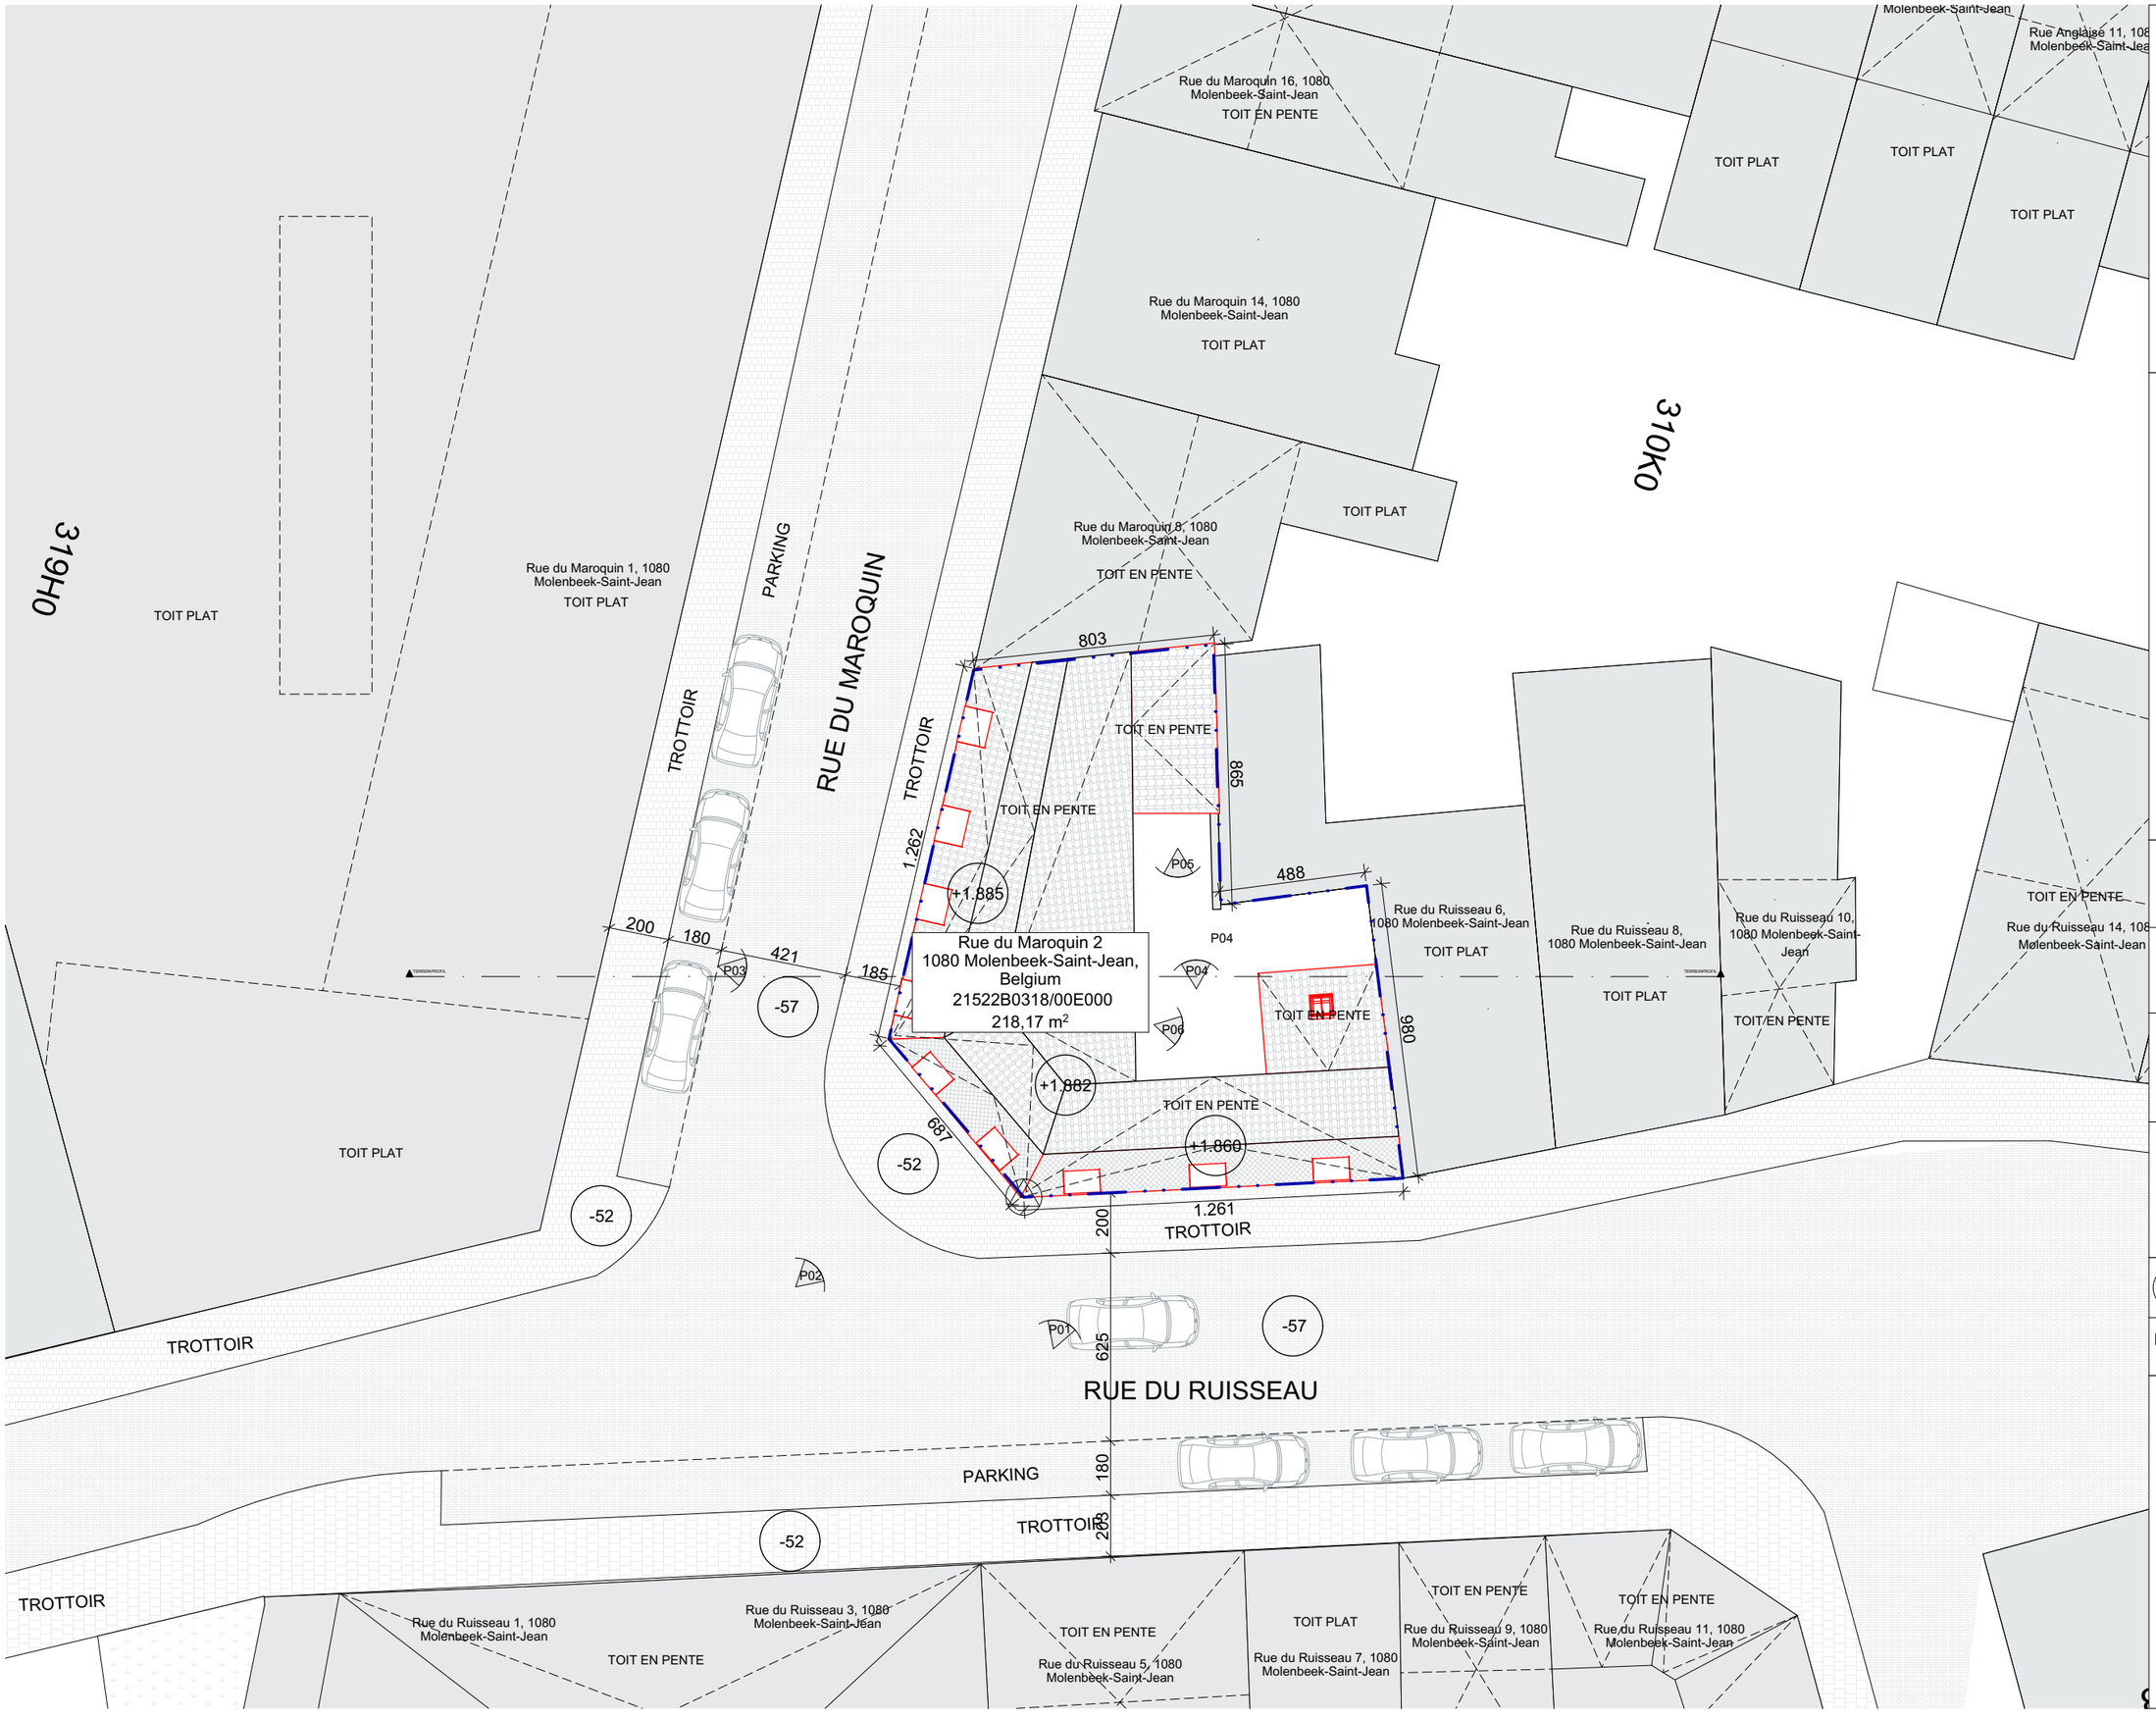


LÉGENDE

- DÉMOLITION
- NOUVELLE SITUATION
- SITUATION EXISTANTE
- EU - EAUX USÉES
- EC - EAUX CLAIRES
- EP - EAUX PLUVIALES
- LIMITES DU PROJECT
- POSITION DE PHOTO
- VENTILATION - SYSTÈME C
- POINT DE RÉFÉRENCE
- GRILLE DE VENTILATION
- DF DETECTEUR DE FUMÉE

OPM : Deze plannen zijn geen ruwbouwuitvoerings plannen. Afmetingen van constructieve elementen volgens stabiliteitsstudie van de ingenieur.

Positionering balken en kolommen volgens architectuurplan. Dimentionering balken en kolommen volgens plan ingenieur stabiliteit

Funderings studie uit te voeren door ingenieur stabiliteit. indicatie op plan zijn geen weergaven van funderings principe van de dimensies die toegepast zullen worden.

positie van alle zichtbare naden, voegen & verdelingen worden voor uitvoering besproken.

Rioleringsplan is indicatief. Studie en berekening door aannemer bij uitvoering voor te leggen.

Samensteller van het project:
Pedro Lucas Freire,
Chaussée de Boondael 342, 1050 Ixelles

Aanvrager:
FUSE HOUSE
Avenue de la Reine des Prés, 7 Laeken 1020

Adres en kadastrale gegevens van de grond waarop het project betrekking heeft:
Rue du Maroquin 2 1080 Molenbeeek Saint Jean, 21522B0318/00E000

PLAN D'IMPLANTATION
SITUATION EXISTANTE

0 m 0,5 m 1 m 2 m

PROJECTNUMMER	DATUM	SCHAAL	FASE
MESSAOUDI	22.09.2026	1:200/ A3	BA

LUCAS FREIRE
ARCHITECTURE
REFINED SIMPLICITY