DEMANDE DE PERMIS D'URBANISME

Objet de la demande : Installer un abri de jardin

Adresse : avenue de Mai, 180 / 1200 Woluwe-Saint-Lambert

Nom du document : **Plan de réalisation - Situation projetée**

Echelle : 1 / 100 (plan) & 1 / 50 (élévation) Date : 03-07-2026
A3

Légende

Revêtement : bardage bois

Revêtement toiture : EPDM - ton noir / finition Alu

Châssis : Alu ton anthracite

Elévation Sud

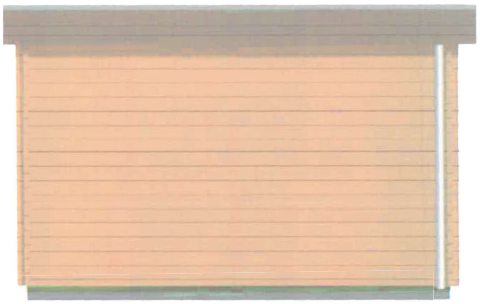

Elévation Nord

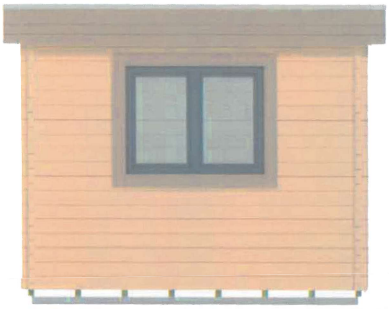

Elévation Est

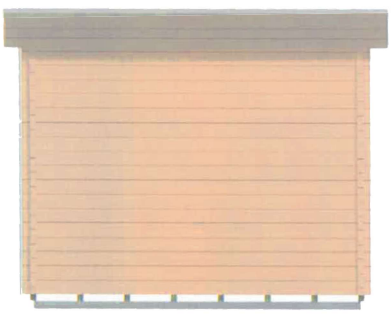
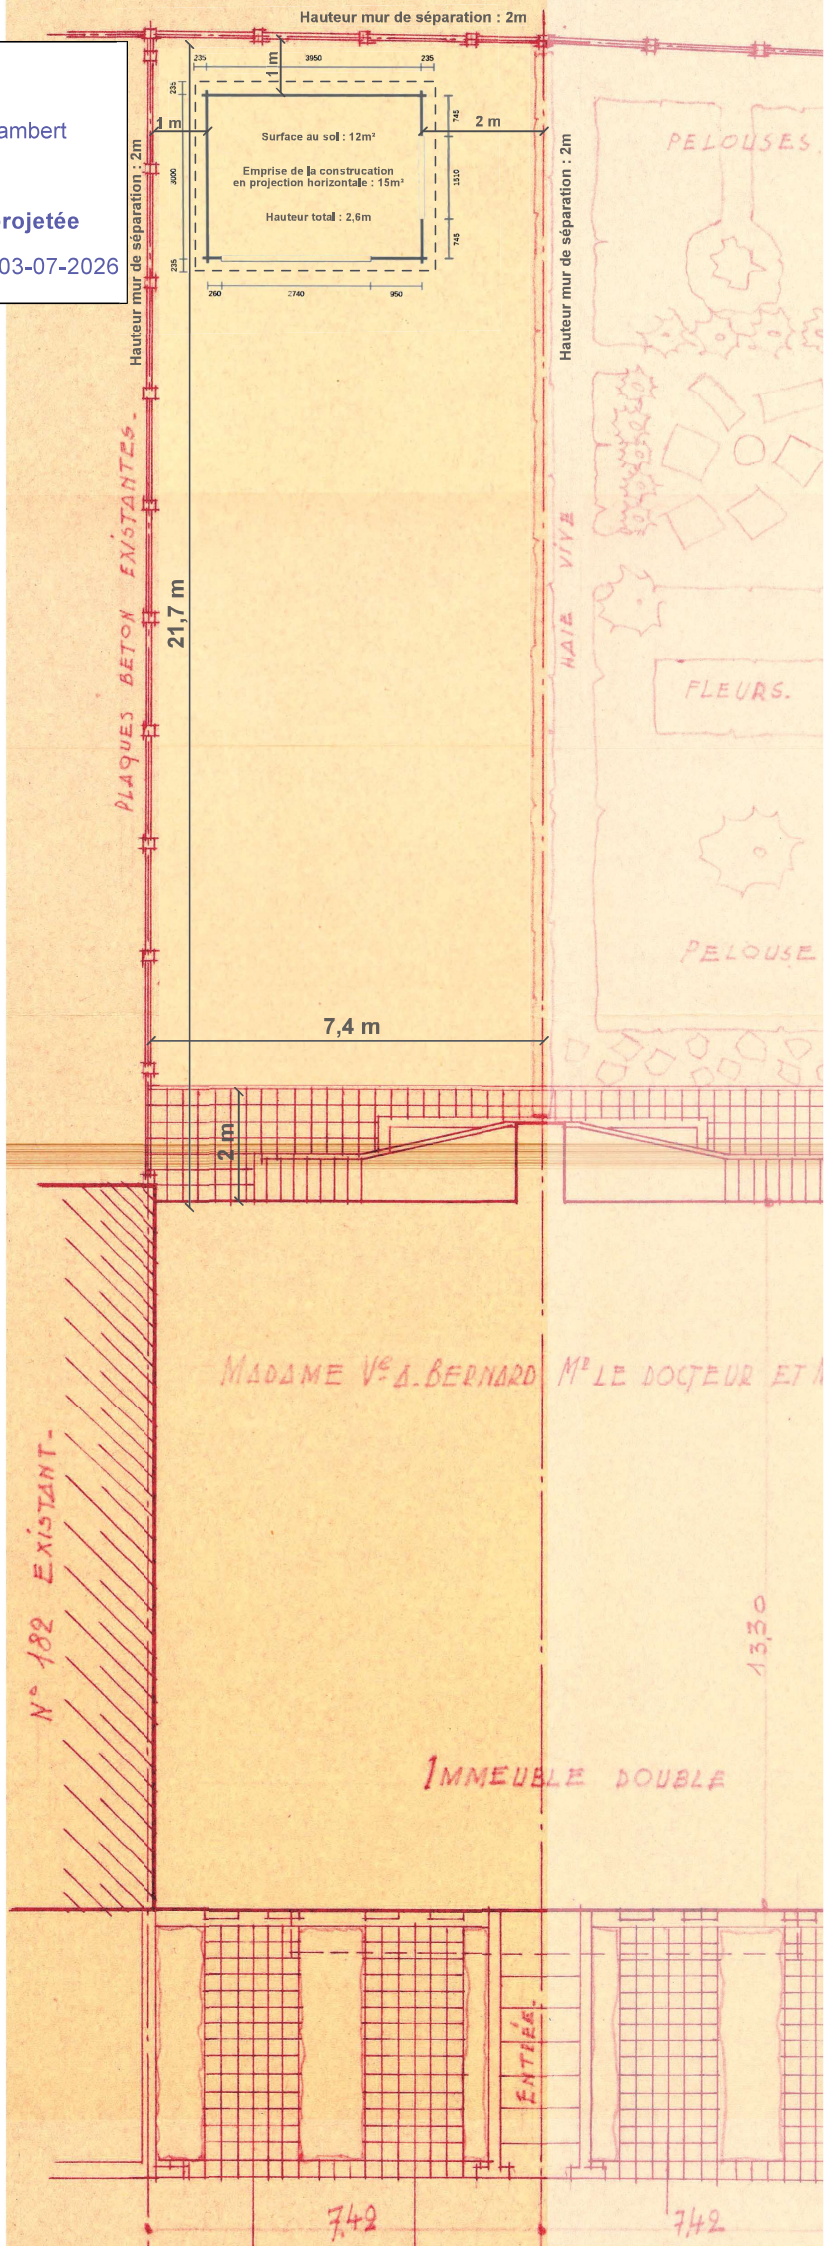
Elévation Ouest