REUNIÃO C/ MÈTRÈ
29 SEPT — 03 OCTO.

PAS DE CHANGEMENT

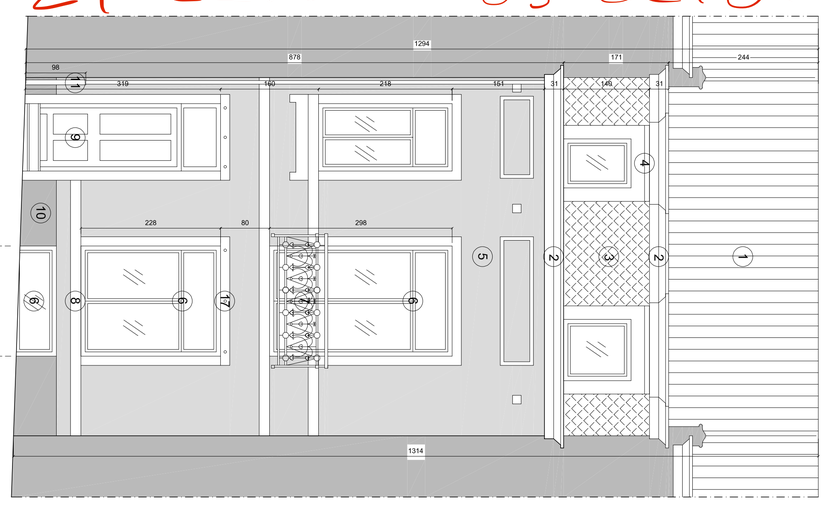

PAS DE CHANGEMENT

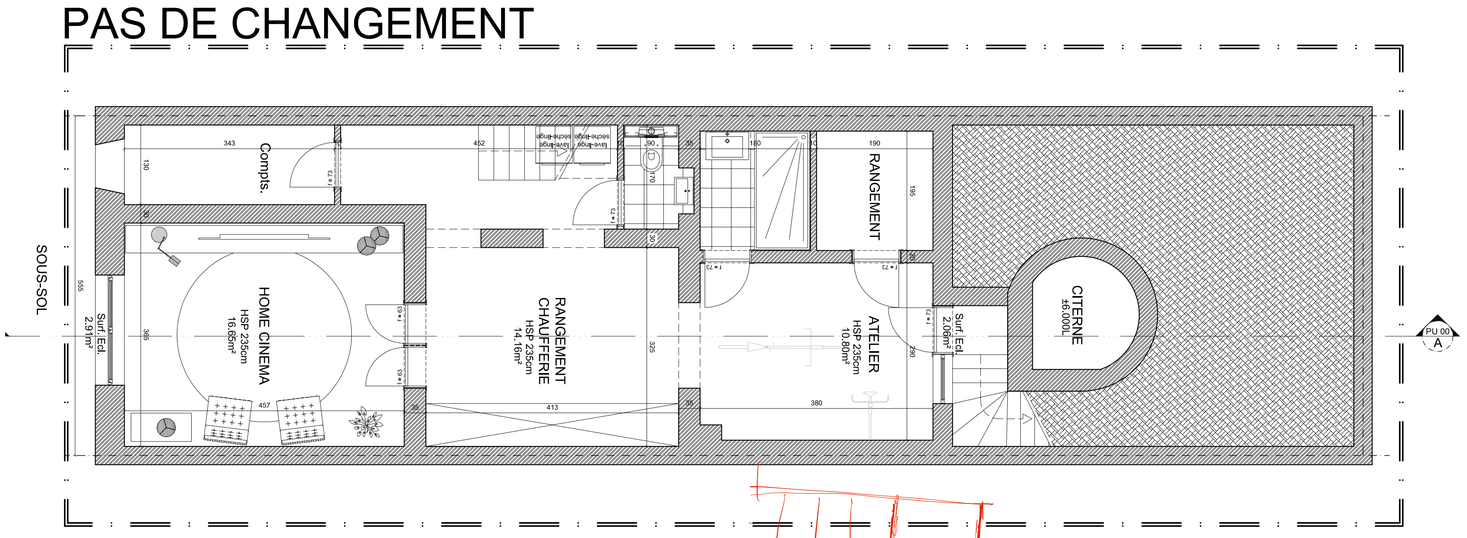

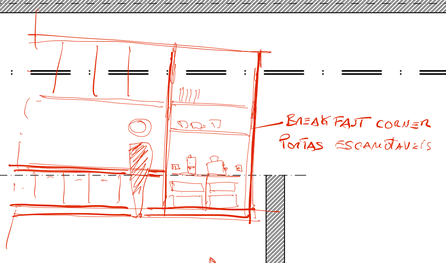

BREAK FAST CORNER
PORTAS ESCAMOTAVEIS

CIMENTO/RESINA

ESCADAS
BALUSTRADE

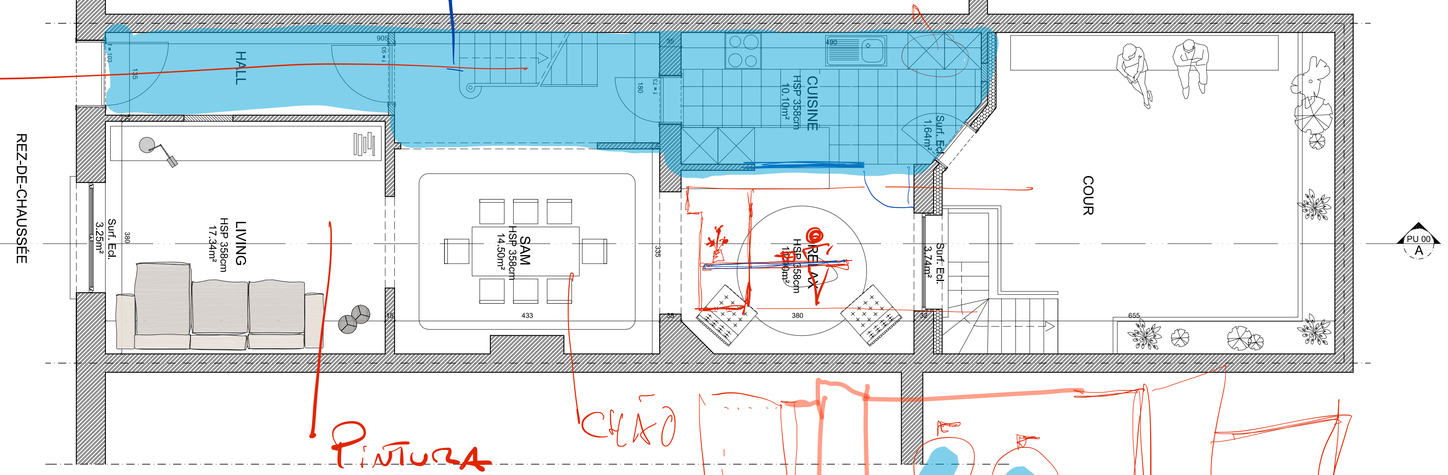

PINTURA

CHÃO

PAS DE CHANGEMENT

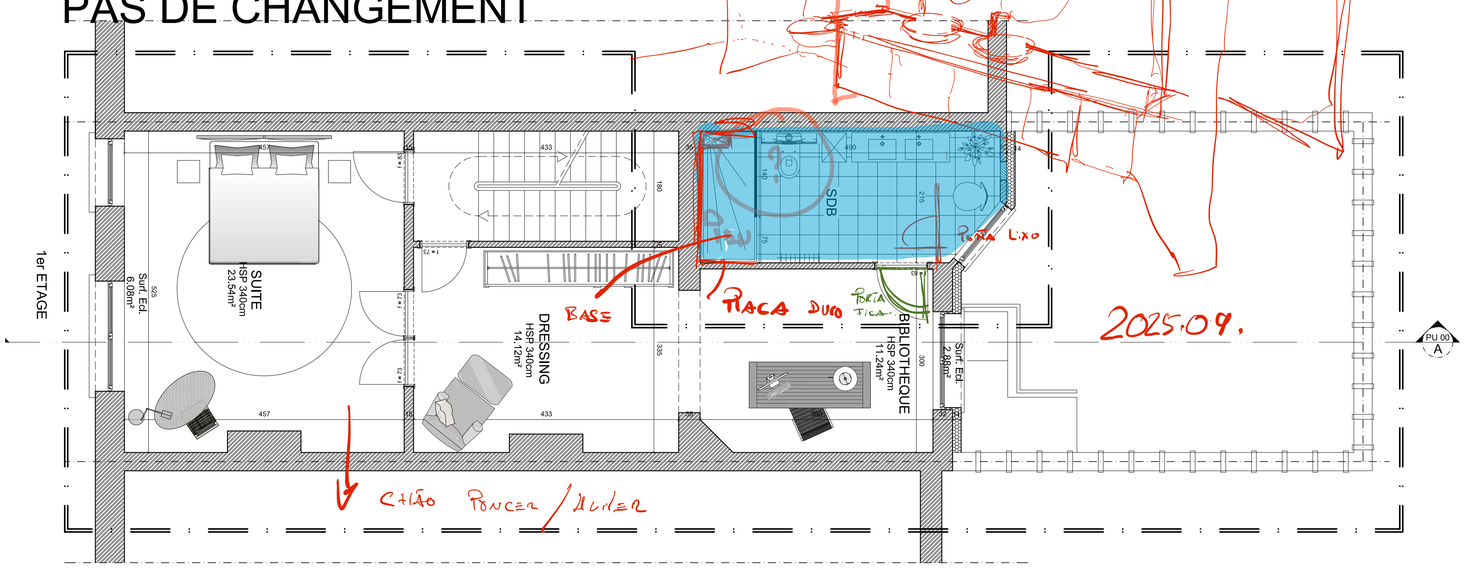

BASE

PLACA DUO

PORTA FICA

PARA LIXO

2025.09.

CHÃO PONCER/HUILER

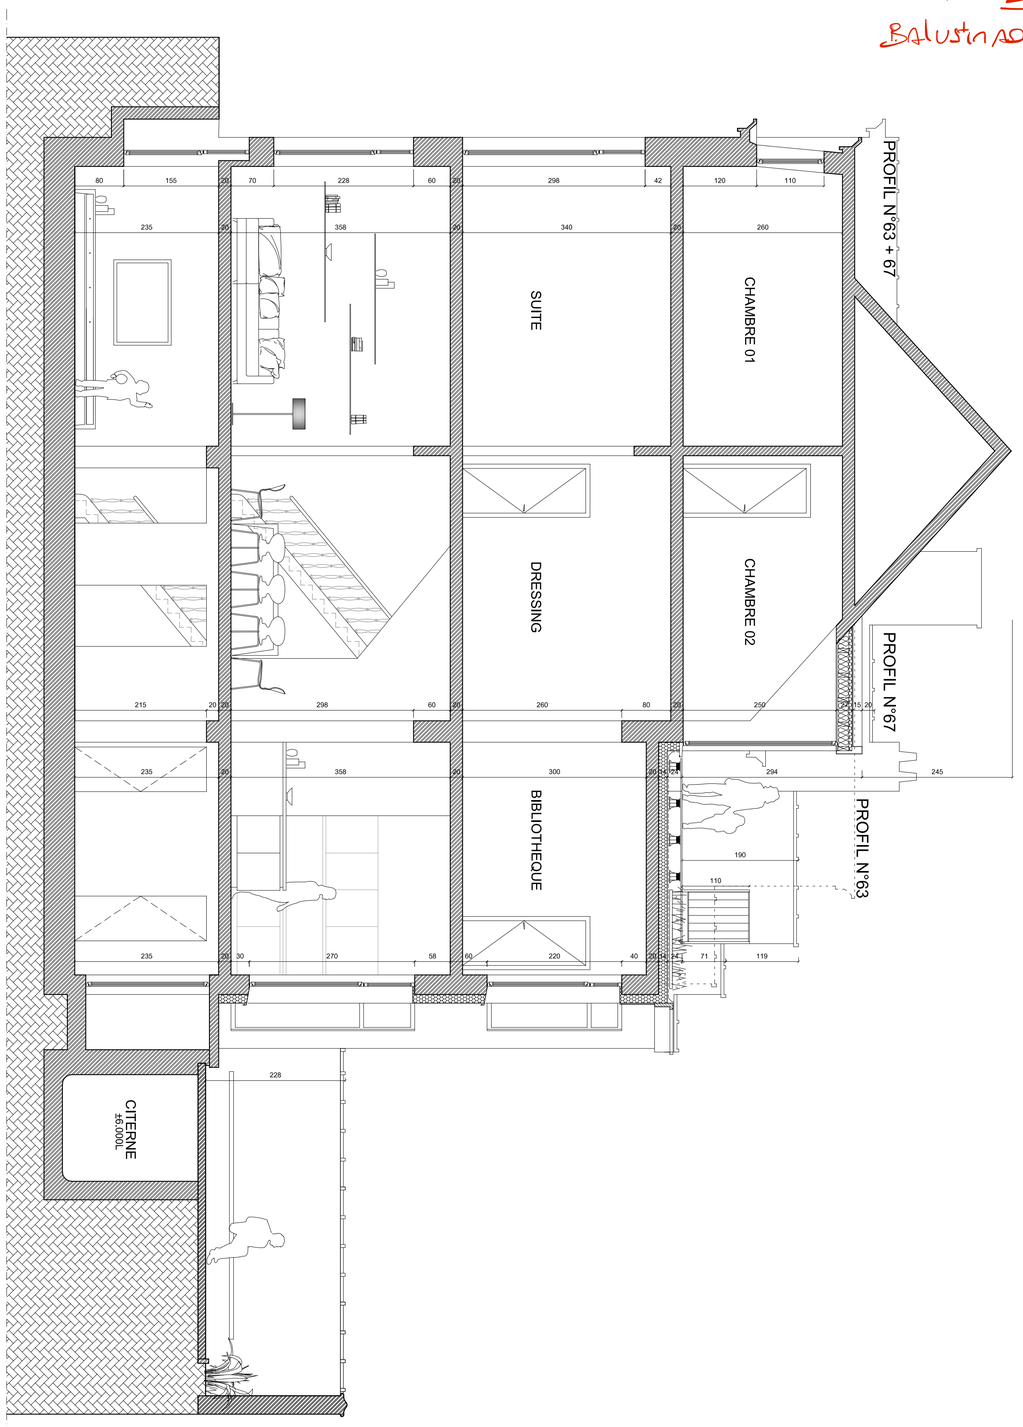

PAS DE CHANGEMENT

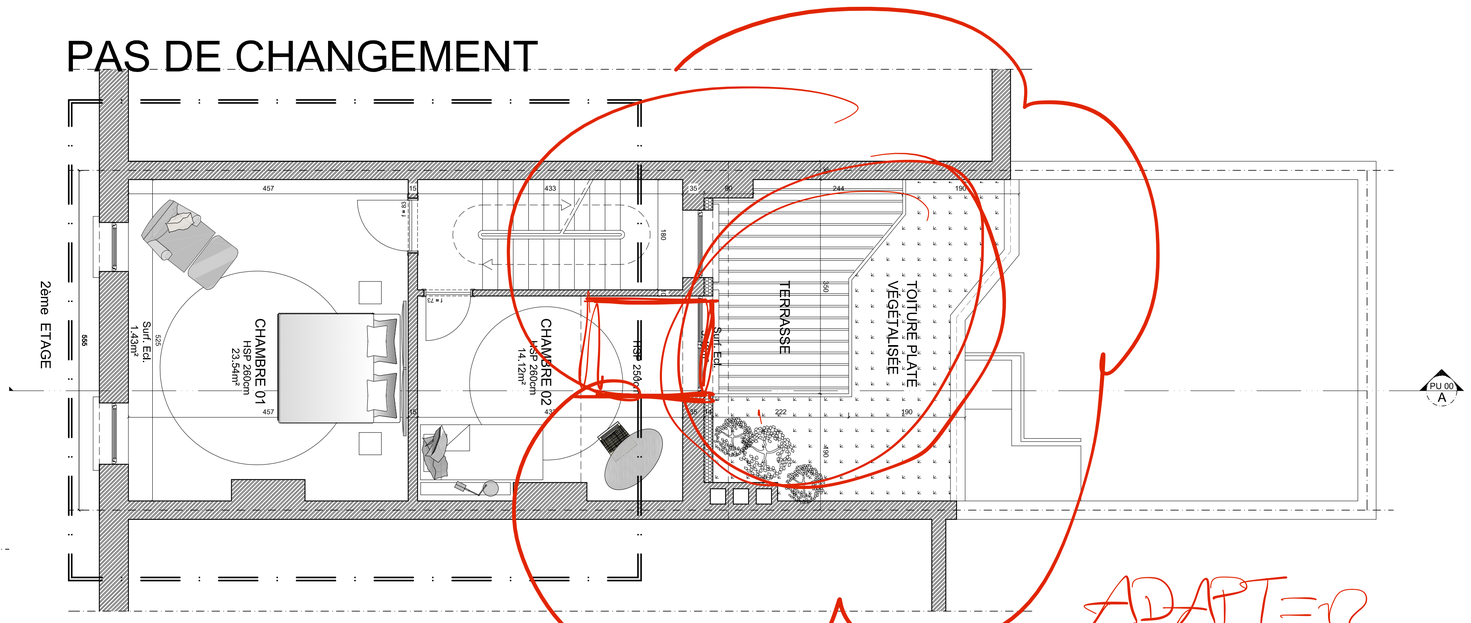

ADAPTER
MÈTRÈ

PAS DE CHANGEMENT

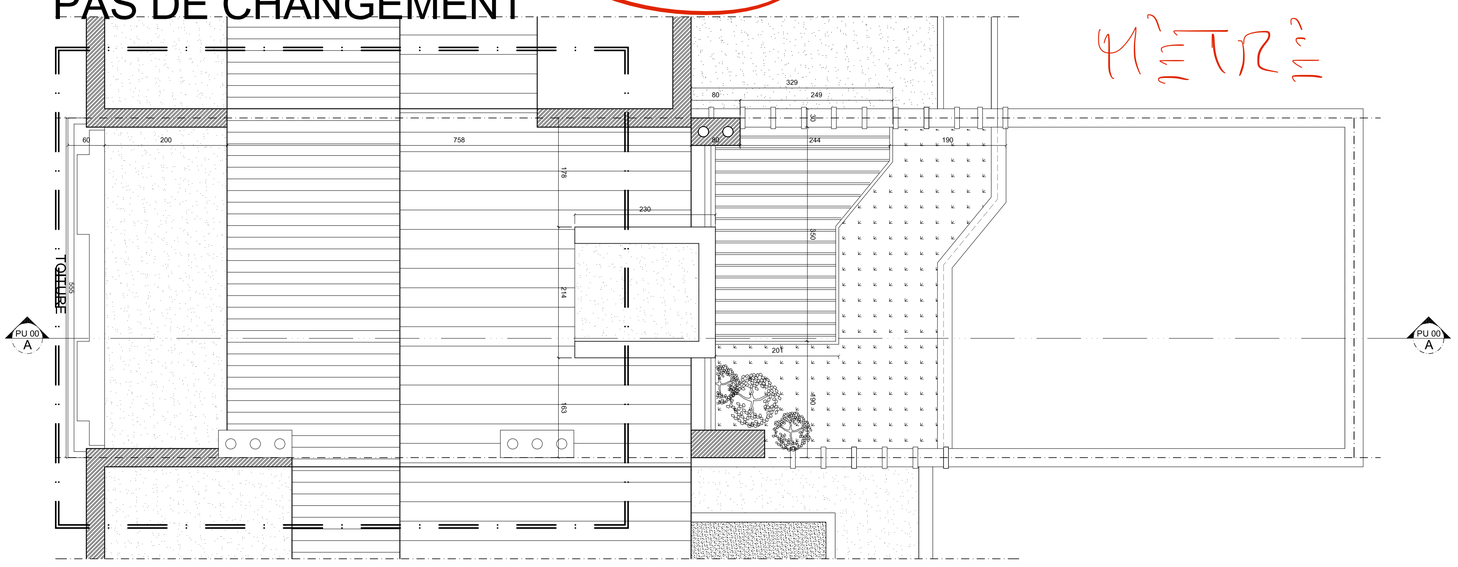

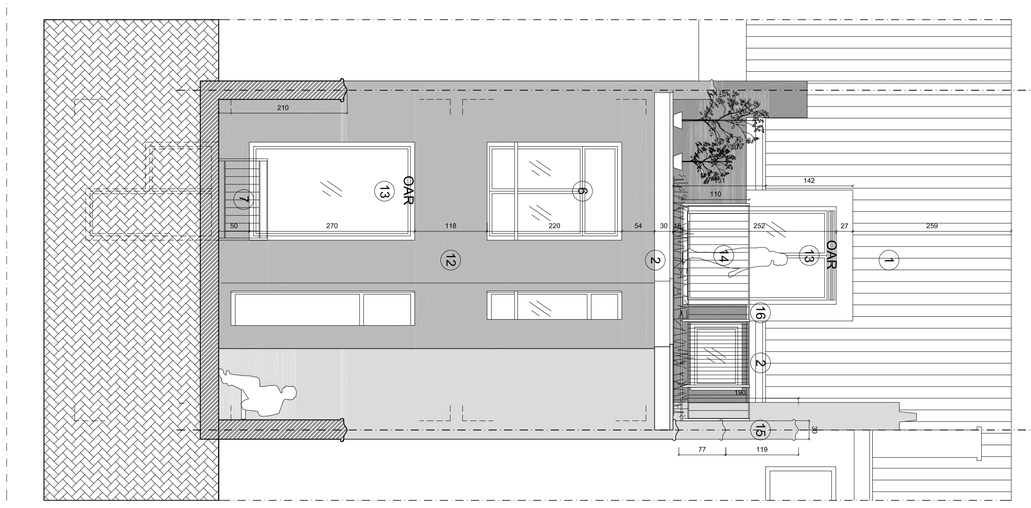

LÉGENDE DE MATÉRIAUX

1. TUILES ROUGES
2. CORNICHE EXISTANTE EN BOIS - ANTHRACITE
3. BRISIS EN ARDOISES
4. LUCARNE EN BOIS
5. FACADE EN BRIQUES PEINTS - BLANC
6. CHASSIS EXISTANTS EN PVC
7. FERRONNERIE PEINTE - ANTHRACITE + BOIS - BLANC
8. SEUIL EN PIERRE BLEUE
9. PORTE EXISTANTE EN BOIS PEINT - ANTHRACITE
10. SOUBASSEMENT EN PIERRE BLEUE
11. DAUPHIN EN FONTE + DEP EN PVC (EXISTANTES)
12. ENDUIT SUR ISOLANT PEINT - BLANC
13. NOUVEAU CHASSIS EN PVC AVEC OAR
14. NOUVELLE FERRONNERIE - ANTHRACITE
15. NOUVEAU MUR EN MACONNERIE
16. LUCARNE EN PLAQUES TYPE TRESPA - ANTHRACITE
17. LINTEAUX EN BLANC - ROSACES EN ANTHRACITE

Plan de Situation - 1/500

Plan de Implantation - 1/2500

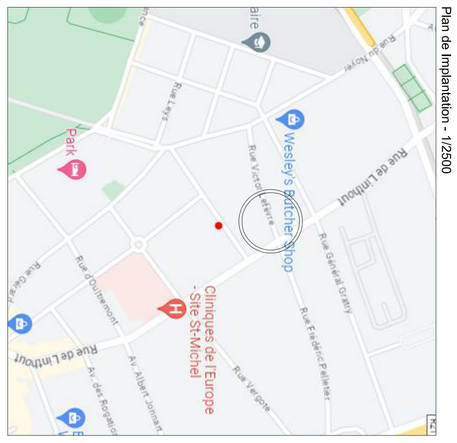

REGION DE BRUXELLES CAPITALE

COMMUNE DE ETTERBEEK

REAMENAGEMENT D'UNE MAISON UNIFAMILIALE
+ CREATION D'UNE TERRASSE ARRIÈRE
65 Rue de L'Orme, 1040 Etterbeek

Maître de l'ouvrage :

Mr. Luis ANtónio
Mme. Sofia Nóbrega Morais
65 Rue de L'Orme,
1040 Etterbeek

Nuno architects
128 AVENUE DAILLY - 1030 BRUXELLES
0032 (0) 484 059 586

Indice	Date	Remarques
A	2025.05.20	Modifications suite à l'accusé de Dossier Incomplet du 2025.03.13

Référence : PERMIS D'URBANISME | Indice : A | Dossier : 23.07 | 2025.01.14

SITUATION PROJETÉE

- Plan Sous-sol
- Plan Rez-de-Chaussée
- Plan 1er, 2ème,
- Plan Toiture
- Façade AV et AR
- Coupe

DESSINE PAR : NRP
APPROUVE PAR : NRP

ECHELLE : 1/50mm

PU 02