NEST ARCHITECTS
Rue Bara 175 - 1070 Bruxelles I **Tel :** 02 560 21 83 I **Mail :** info@nestarchitects.be

RENOVATION ET CREATION D'UN ENSEMBLE DE 30 LOGEMENTS ET DE DEUX COMMERCES

PU SITUATION PROJETEE : IMPLANTATION

Rue Josaphat 244, 248, 250,260 - Rue Kessels 34, 40 - 1030 Schaerbeek

2201_Ind. B

ECH. 1:500

11-05-2026

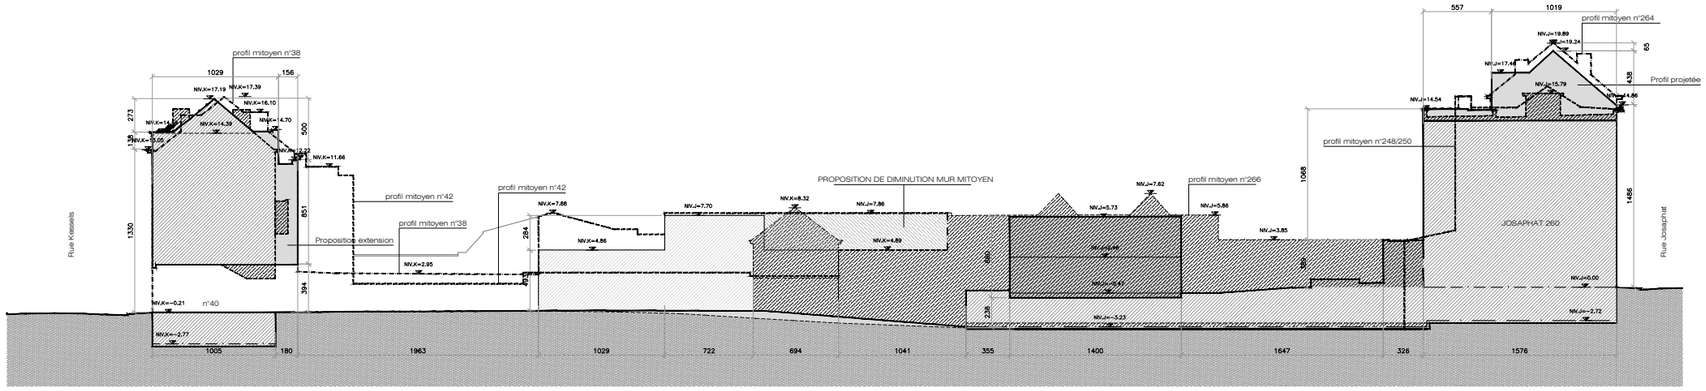

Profil mitoyen coupe BB
Ech. 1/500

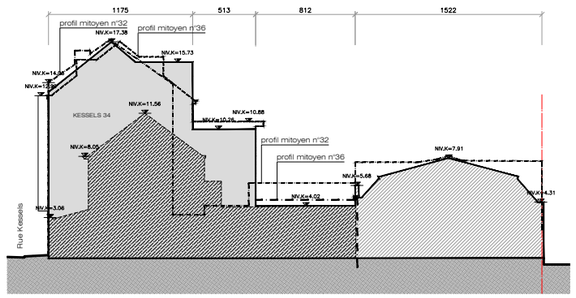

Profil mitoyen coupe JJ
Ech. 1/500

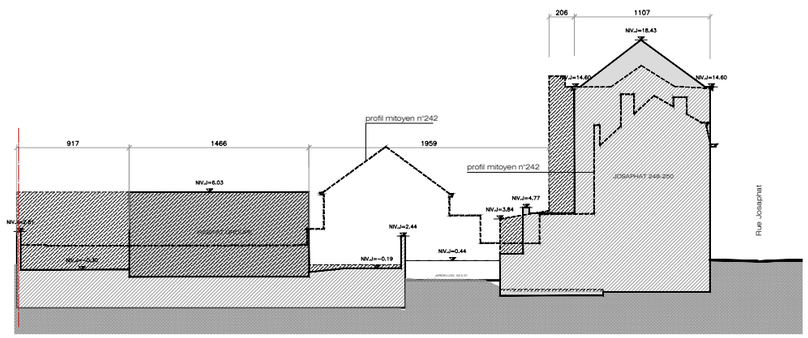

Profil mitoyen coupe CC
Ech. 1/500

LEGENDE

- VOLUME EXISTANT
- VOLUME DEMOLIT
- VOLUME EXTENSION
- PROFIL MITOYEN

Plan de localisation
Ech. 1/3000

NEST ARCHITECTS
Rue Bara 175 - 1070 Bruxelles I **Tel :** 02 560 21 83 I **Mail :** info@nestarchitects.be

RENOVATION ET CREATION D'UN ENSEMBLE DE 30 LOGEMENTS ET DE DEUX COMMERCES
PU SITUATION PROJETEE : IMPLANTATION
Rue Josaphat 244, 248, 250,260 - Rue Kessels 34, 40 - 1030 Schaerbeek

2201_Ind. B
ECH. Vari.
11-05-2026