




Rue Josaphat



Rue Kessels



Coupe FF - Façade arriere rue Josaphat

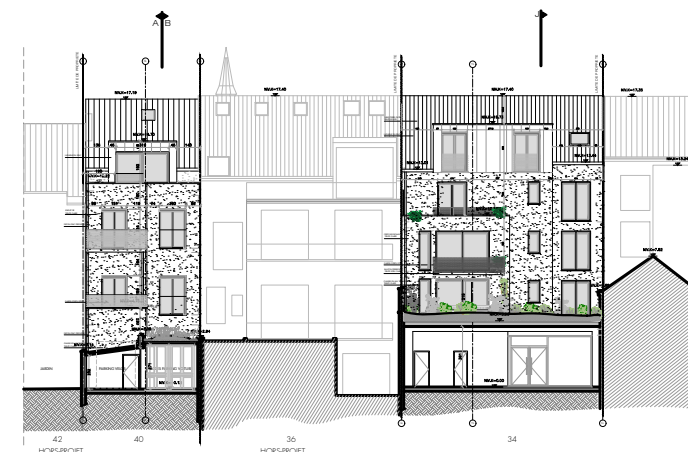

Coupe II - Façade arriere rue Kessels



NEST ARCHITECTS

Rue Bara 175 - 1070 Bruxelles | Tel : 02 560 21 83 | Mail : info@nestarchitects.be

RENOVATION ET CREATION D'UN ENSEMBLE DE 30 LOGEMENTS ET DE 2 COMMERCES


SITUATION PROJETEE : ELEVATION RUE JOSAPHAT et RUE KESSELS - COUPES FF ET II

RUE JOSAPHAT 244, 248, 250, 260 - RUE KESSELS 40, 34 - 1030 SCHAERBEEK


2201-Ind. B

ECH. : 1/500


11-05-2026

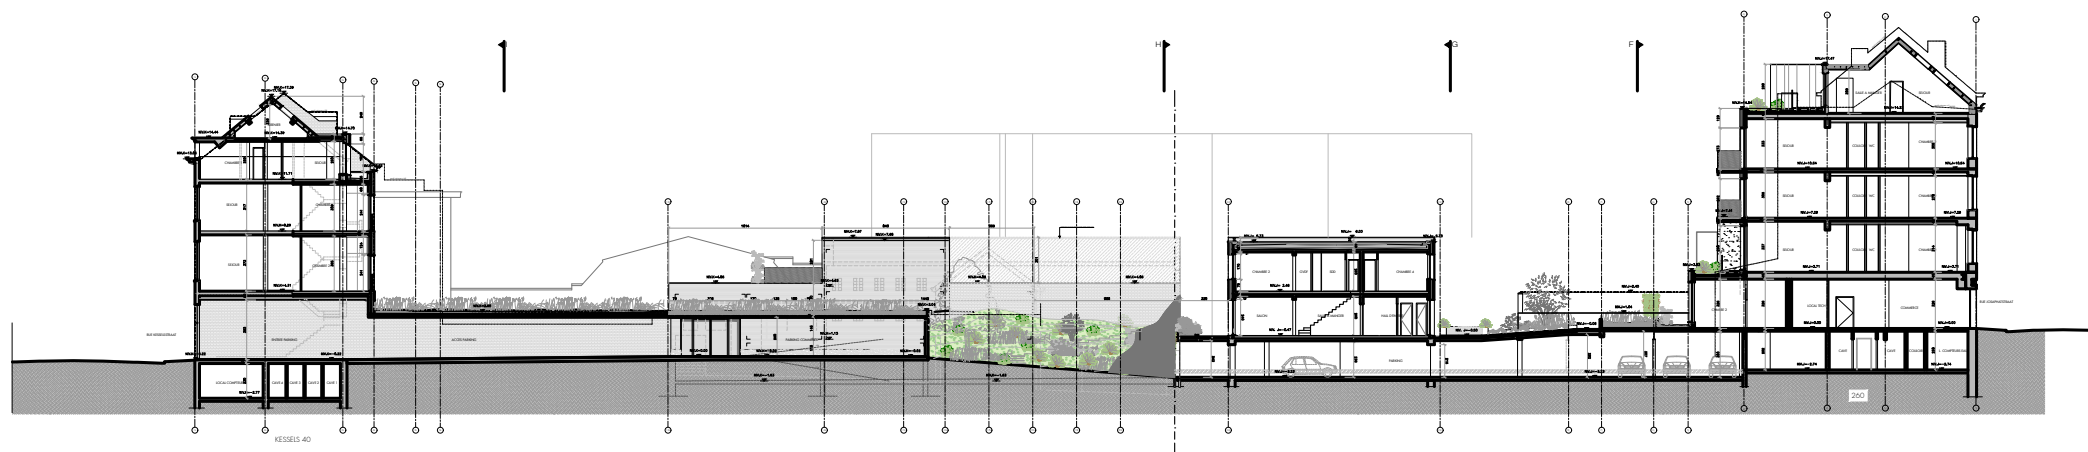

Coupe BB

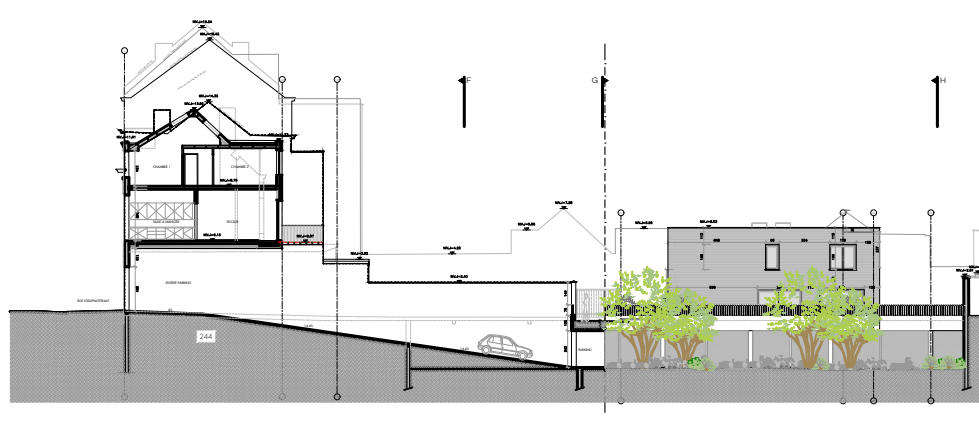

Coupe DD

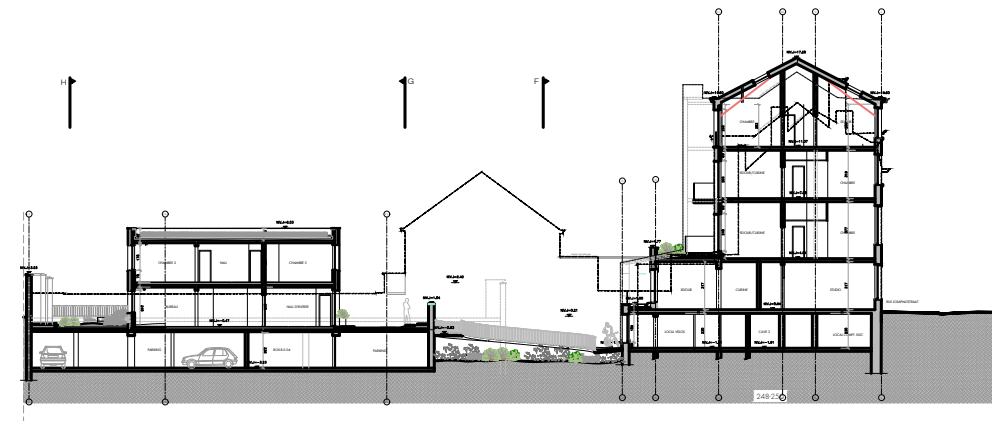

Coupe CC



NEST ARCHITECTS

Rue Bara 175 - 1070 Bruxelles | Tel : 02 560 21 83 | Mail : info@nestarchitects.be

RENOVATION ET CREATION D'UN ENSEMBLE DE 30 LOGEMENTS ET DE 2 COMMERCES


SITUATION PROJETEE : COUPES - BB-DD-CC

RUE JOSAPHAT 244,248,250,260 - RUE KESSELS 40,34 - 1030 SCHAERBEEK


2201-Ind. B

ECH. : 1/500


11-05-2026

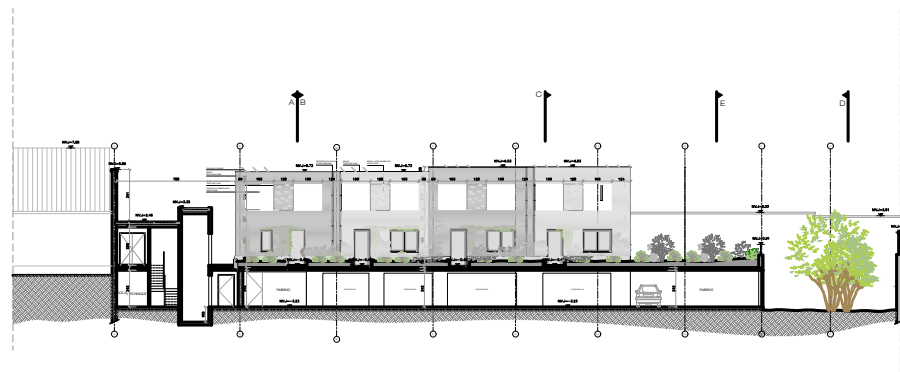


Coupe GG - Façades avant maisons unifamiliales

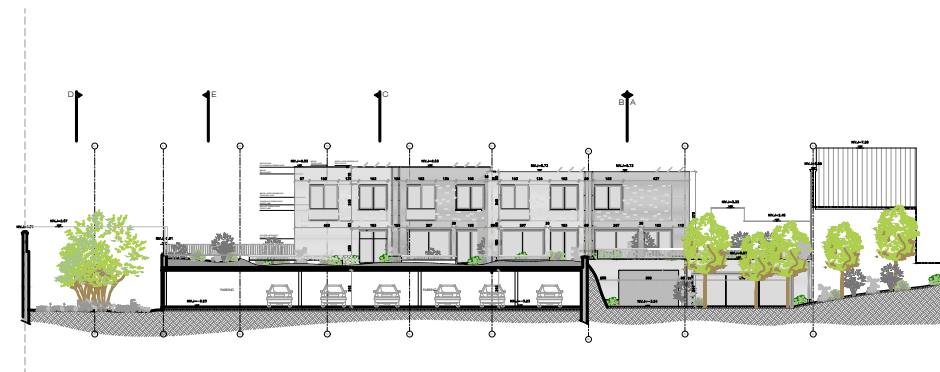


Coupe HH - Façades arriere maisons unifamiliales

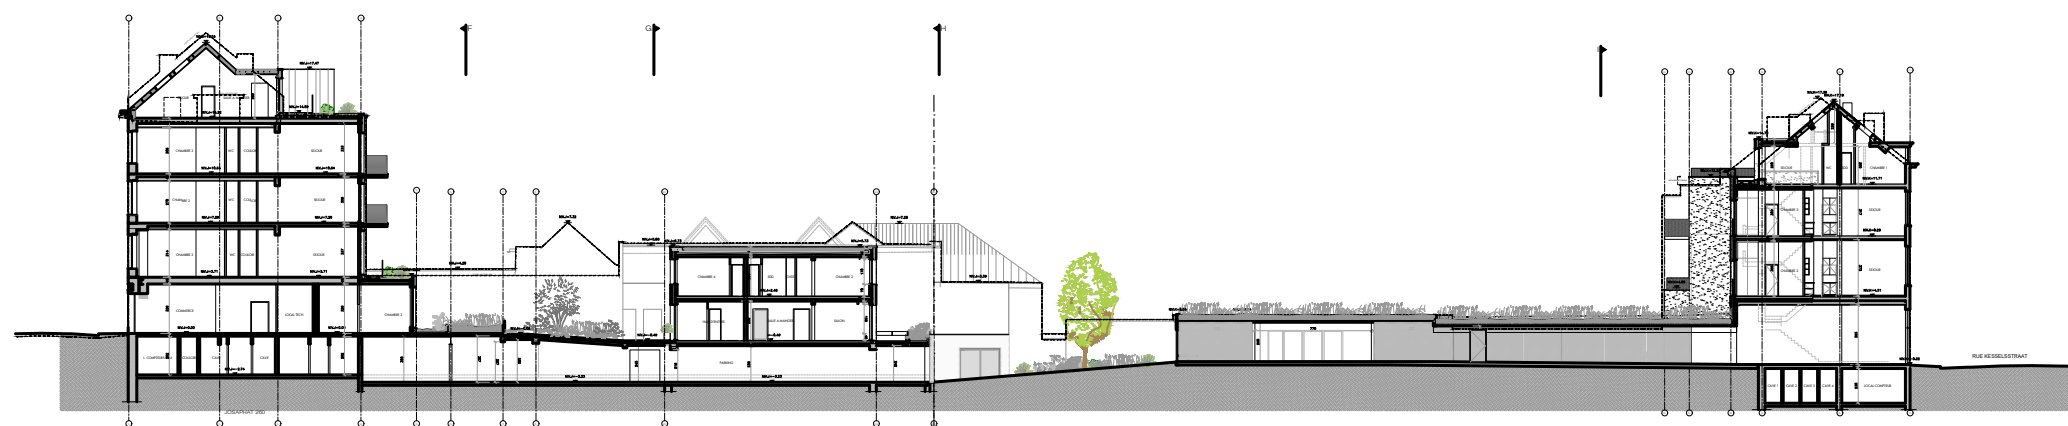

Coupe AA

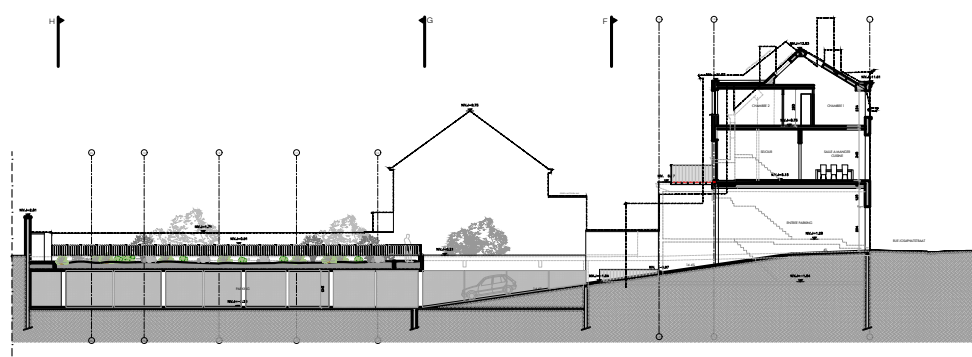

Coupe EE

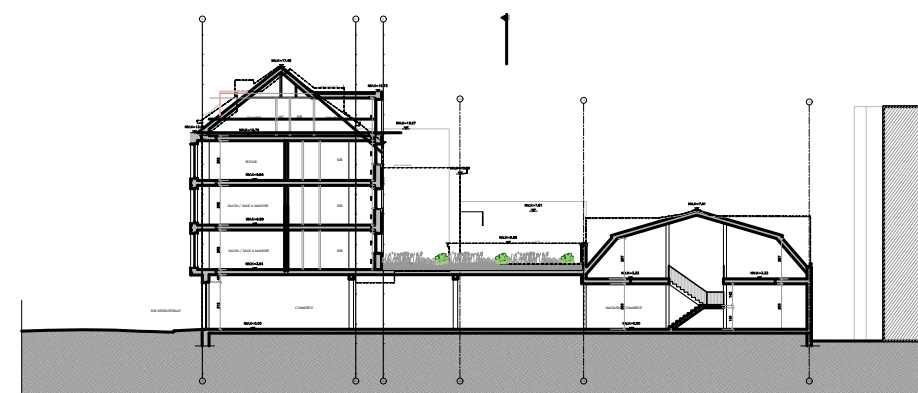

Coupe JJ



NEST ARCHITECTS

Rue Bara 175 - 1070 Bruxelles | Tel : 02 560 21 83 | Mail : info@nestarchitects.be

RENOVATION ET CREATION D'UN ENSEMBLE DE 30 LOGEMENTS ET DE 2 COMMERCES


SITUATION PROJETEE : COUPES - GG-HH-AA-EE-JJ

RUE JOSAPHAT 244,248,250,260 - RUE KESSELS 40,34 - 1030 SCHAERBEEK

2201-Ind. B

ECH. : 1/500

11-05-2026

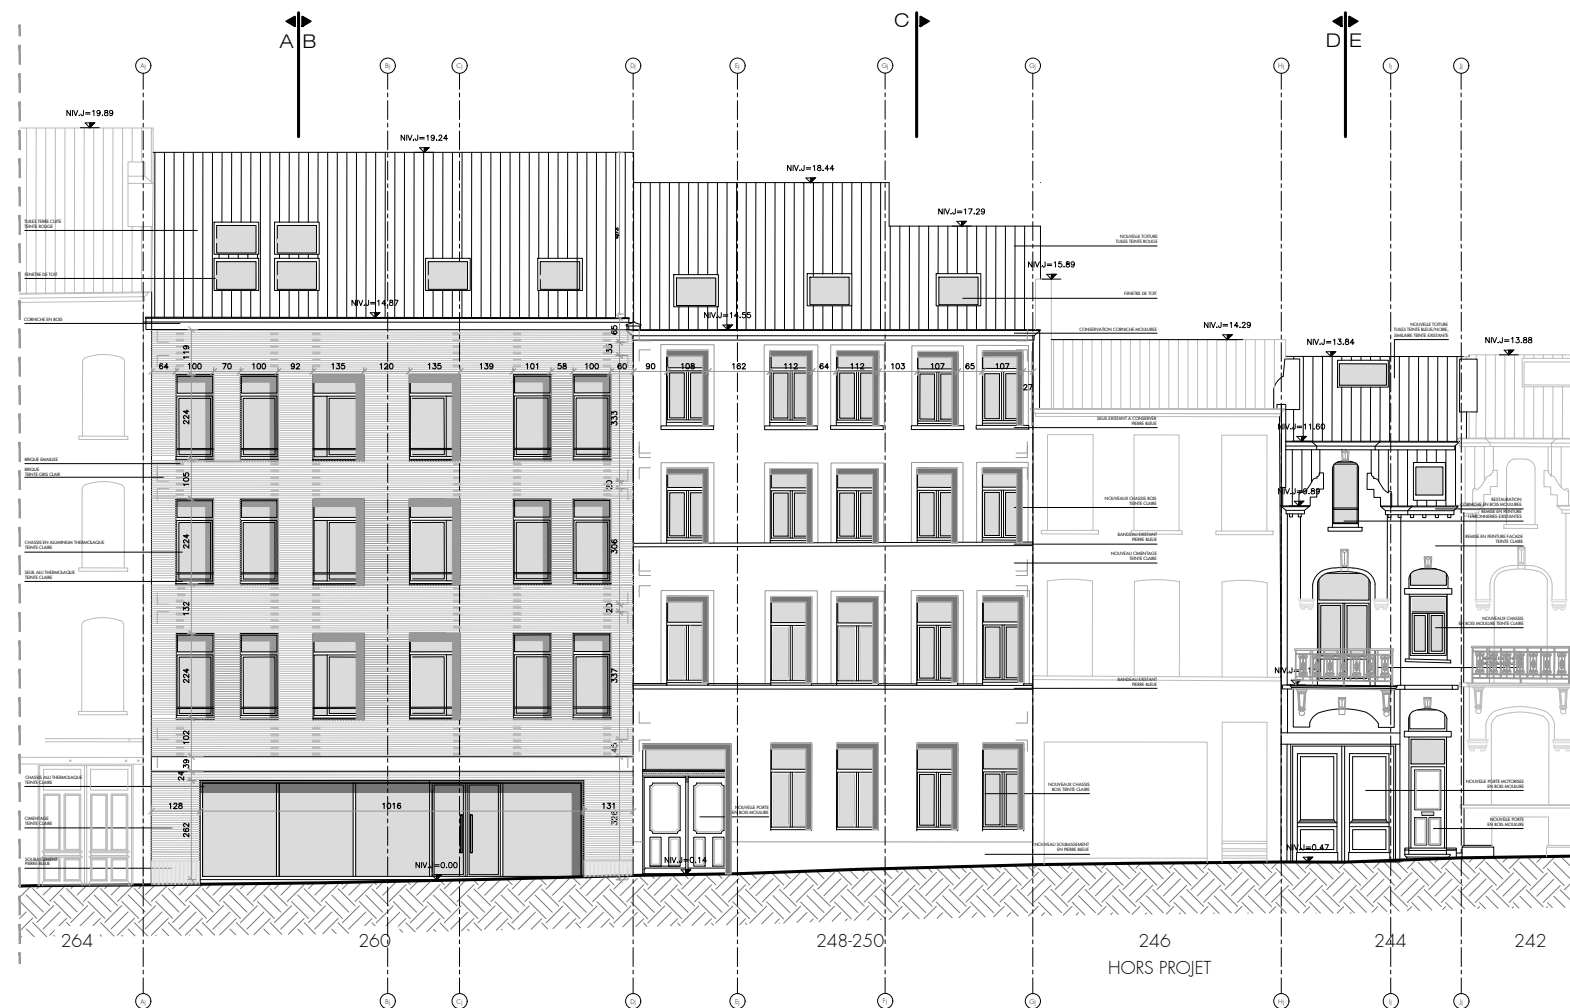

Façade Rue Josaphat



Coupe FF - Façade arriere rue Josaphat



NEST ARCHITECTS

Rue Bara 175 - 1070 Bruxelles | Tel : 02 560 21 83 | Mail : info@nestarchitects.be


RENOVATION ET CREATION D'UN ENSEMBLE DE 30 LOGEMENTS ET DE 2 COMMERCES
SITUATION PROJETEE : ELEVATION RUE JOSAPHAT - COUPE FF - FACADAE ARRIERE RUE JOSAPHAT

RUE JOSAPHAT 244,248,250,260 - RUE KESSELS 40,34 - 1030 SCHAERBEEK


2201-Ind. B

TECH. : 1/200

11-05-2026

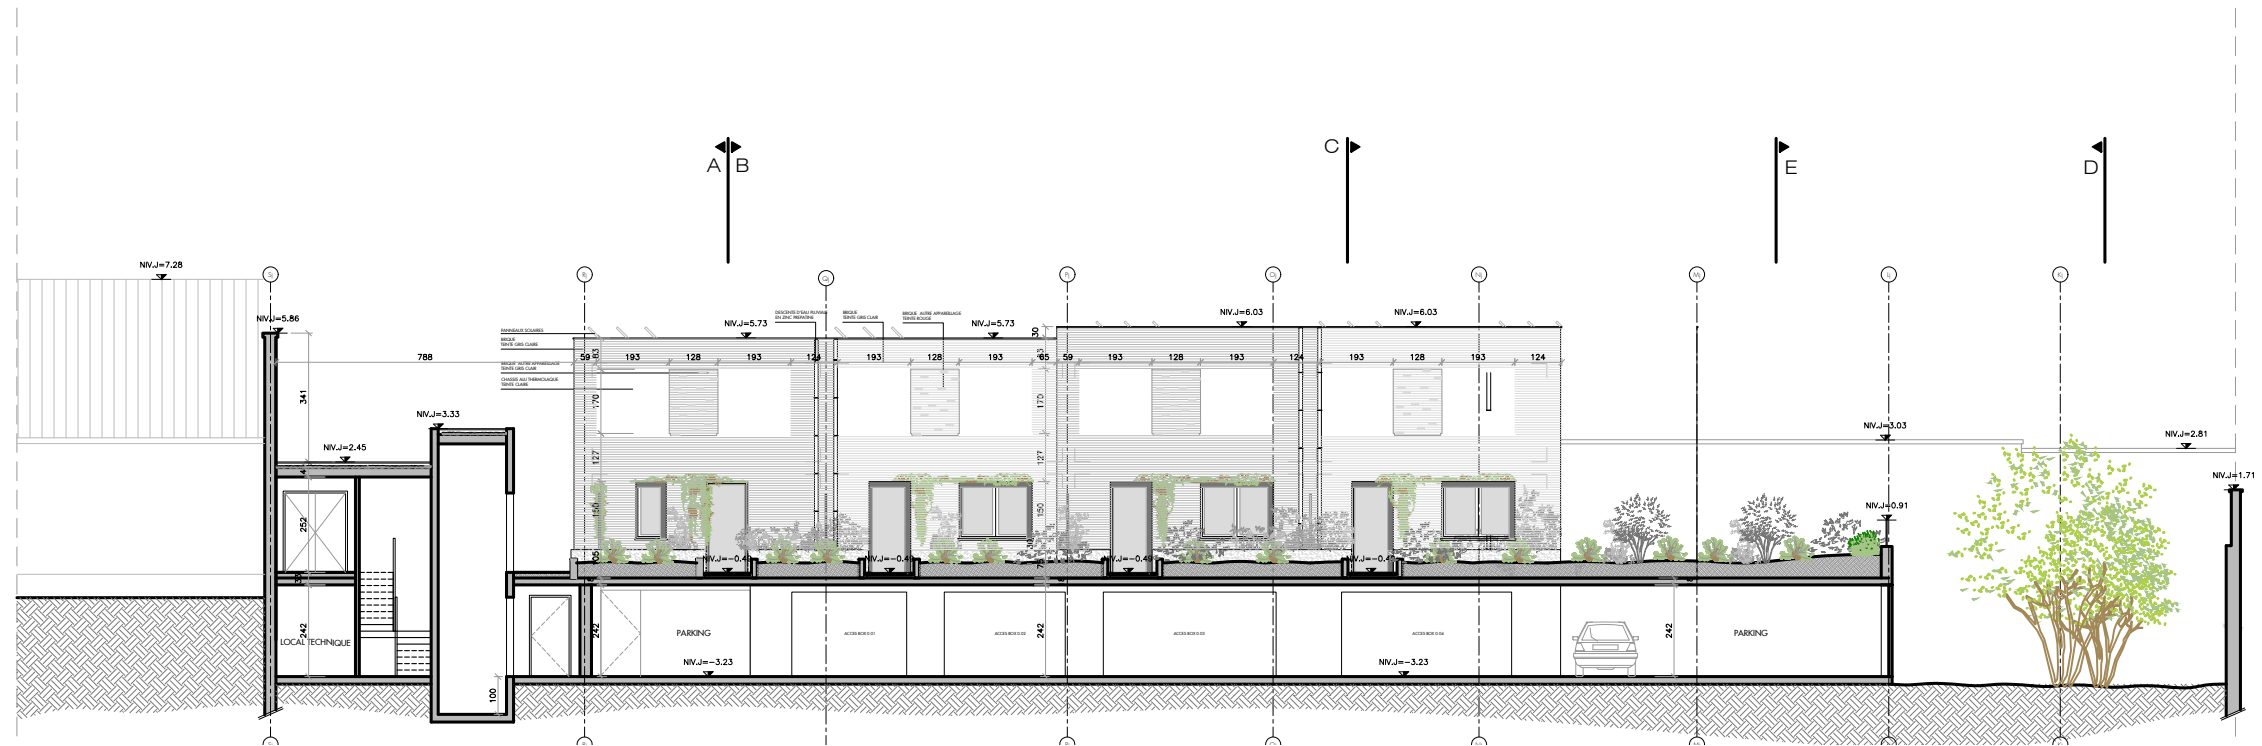

Coupe GG - Façades avant maison unifamiliale

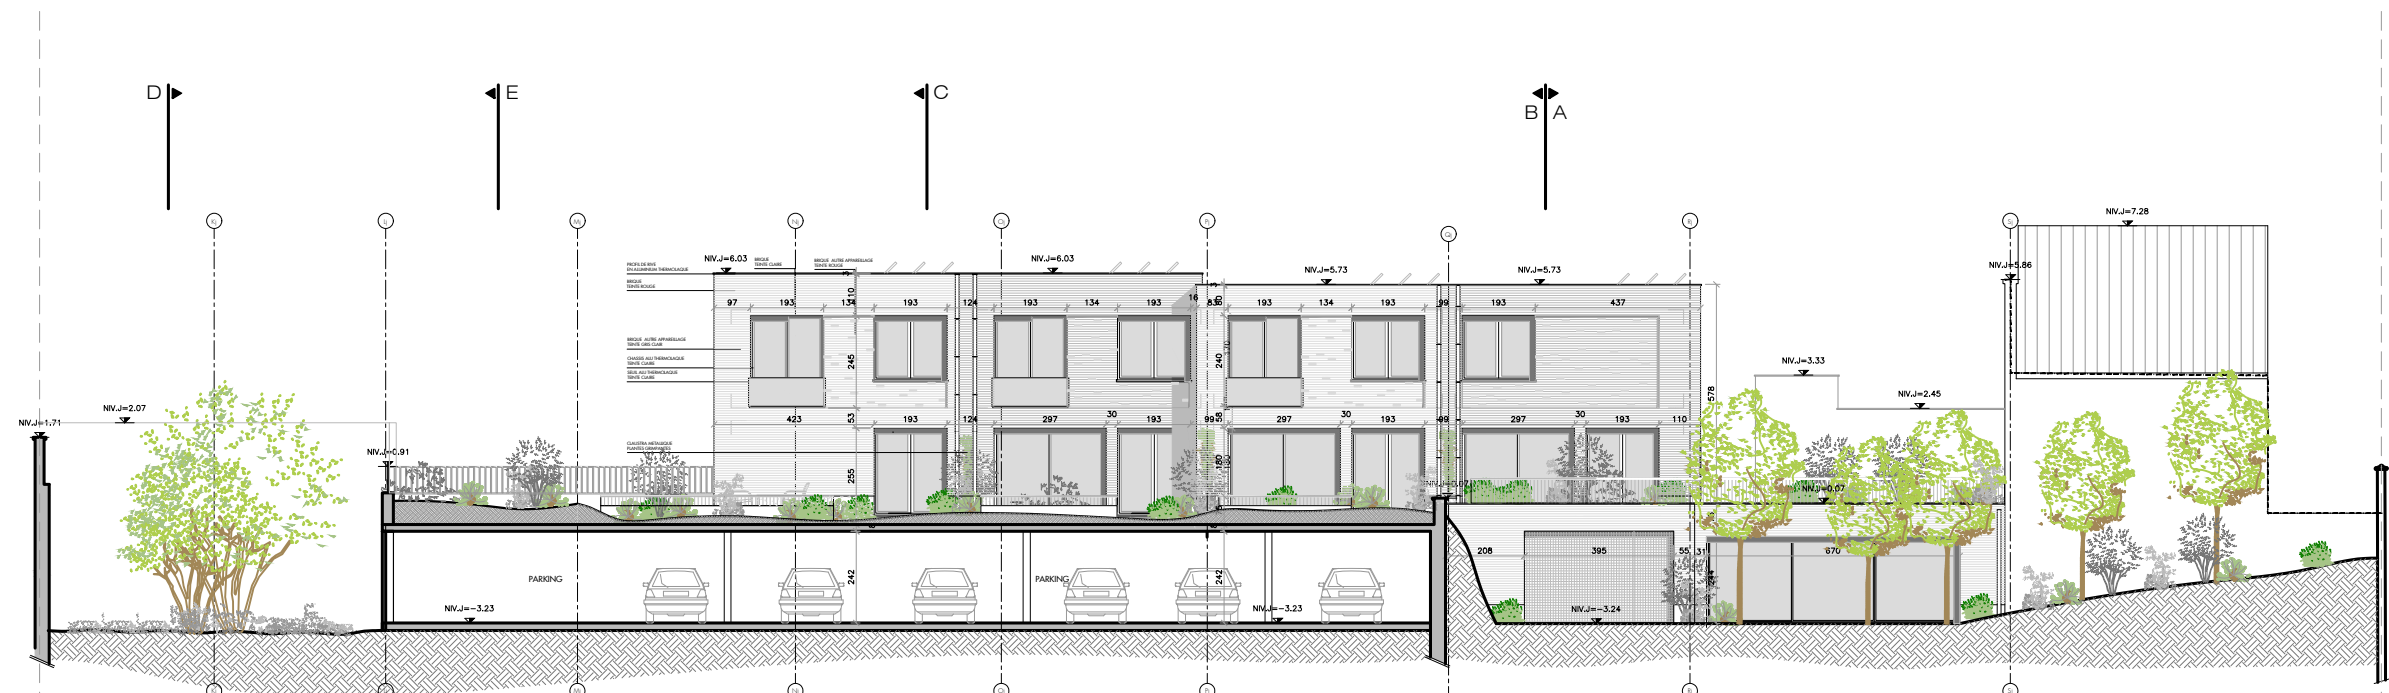

Coupe HH - Façades arriere maison unifamiliale



NEST ARCHITECTS

Rue Bara 175 - 1070 Bruxelles | Tel : 02 560 21 83 | Mail : info@nestarchitects.be

RENOVATION ET CREATION D'UN ENSEMBLE DE 30 LOGEMENTS ET DE 2 COMMERCES


SITUATION PROJETEE : COUPES GG & HH

RUE JOSAPHAT 244, 248, 250, 260 - RUE KESSELS 40, 34 - 1030 SCHAEERBEEK

2201-Ind. B

ECH. : 1/200

11-05-2026

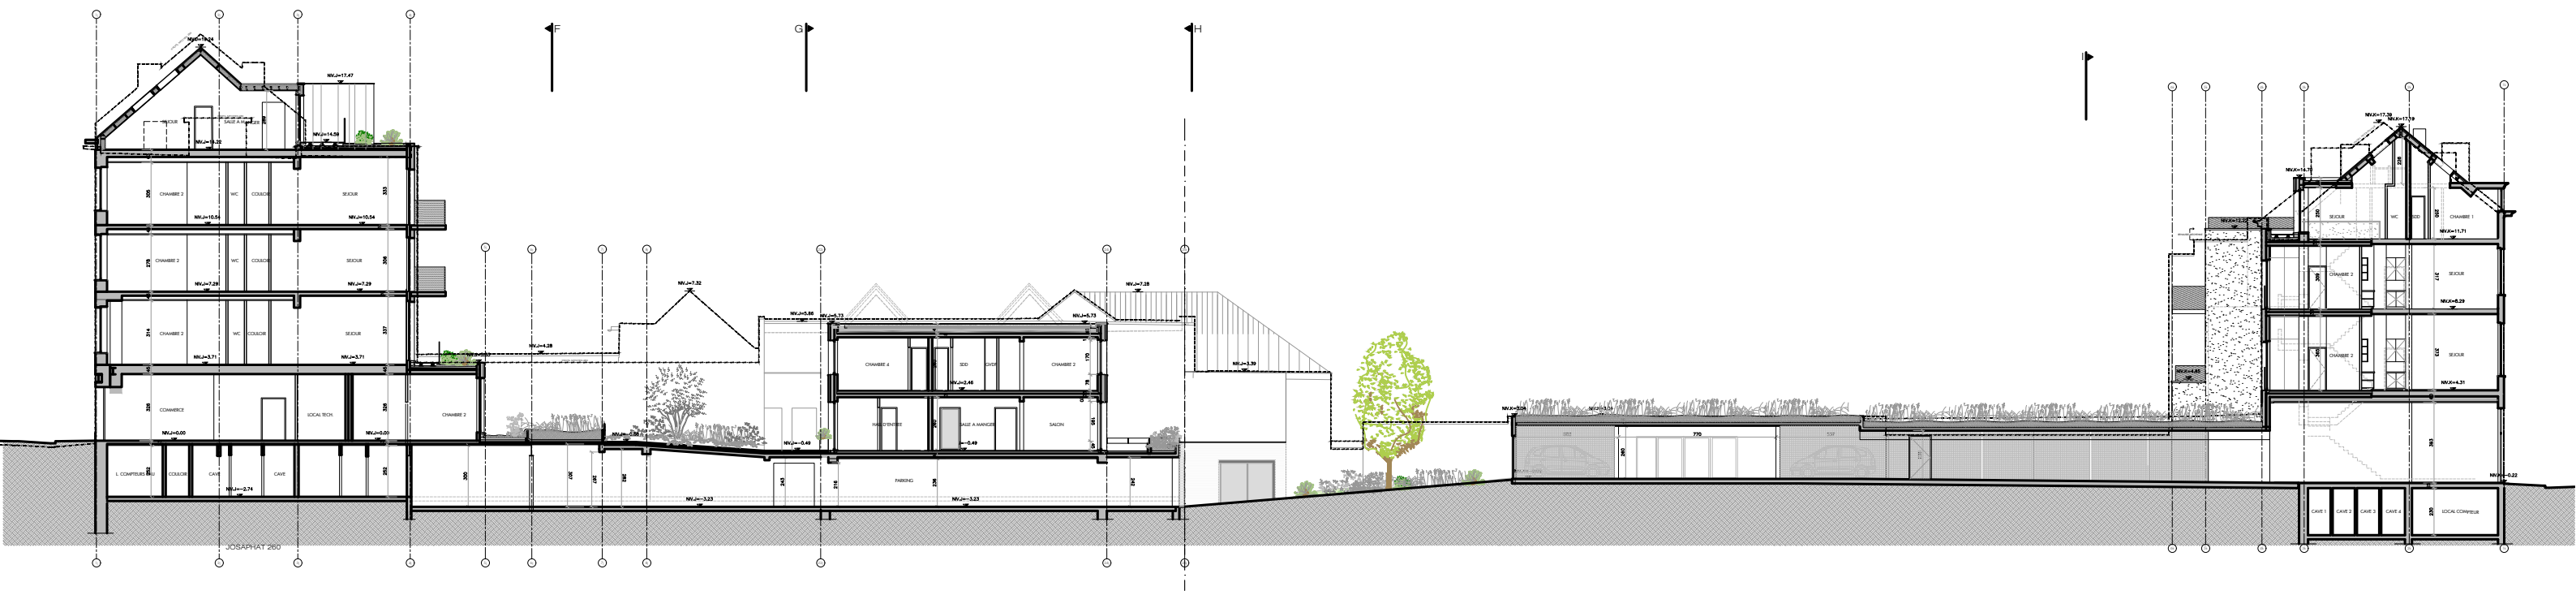

NEST ARCHITECTS

Rue Bara 175 - 1070 Bruxelles | Tel : 02 560 21 83 | Mail : info@nestarchitects.be

RENOVATION ET CREATION D'UN ENSEMBLE DE 30 LOGEMENTS ET DE 2 COMMERCE

SITUATION PROJETEE : COUPE AA

RUE JOSAPHAT 244,248,250,260 - RUE KESSELS 40,34 - 1030 SCHAERBEEK

2201-Ind. B

ECH. : 1/300

11-05-2026