




Sous-sol
PLAN G'AMU

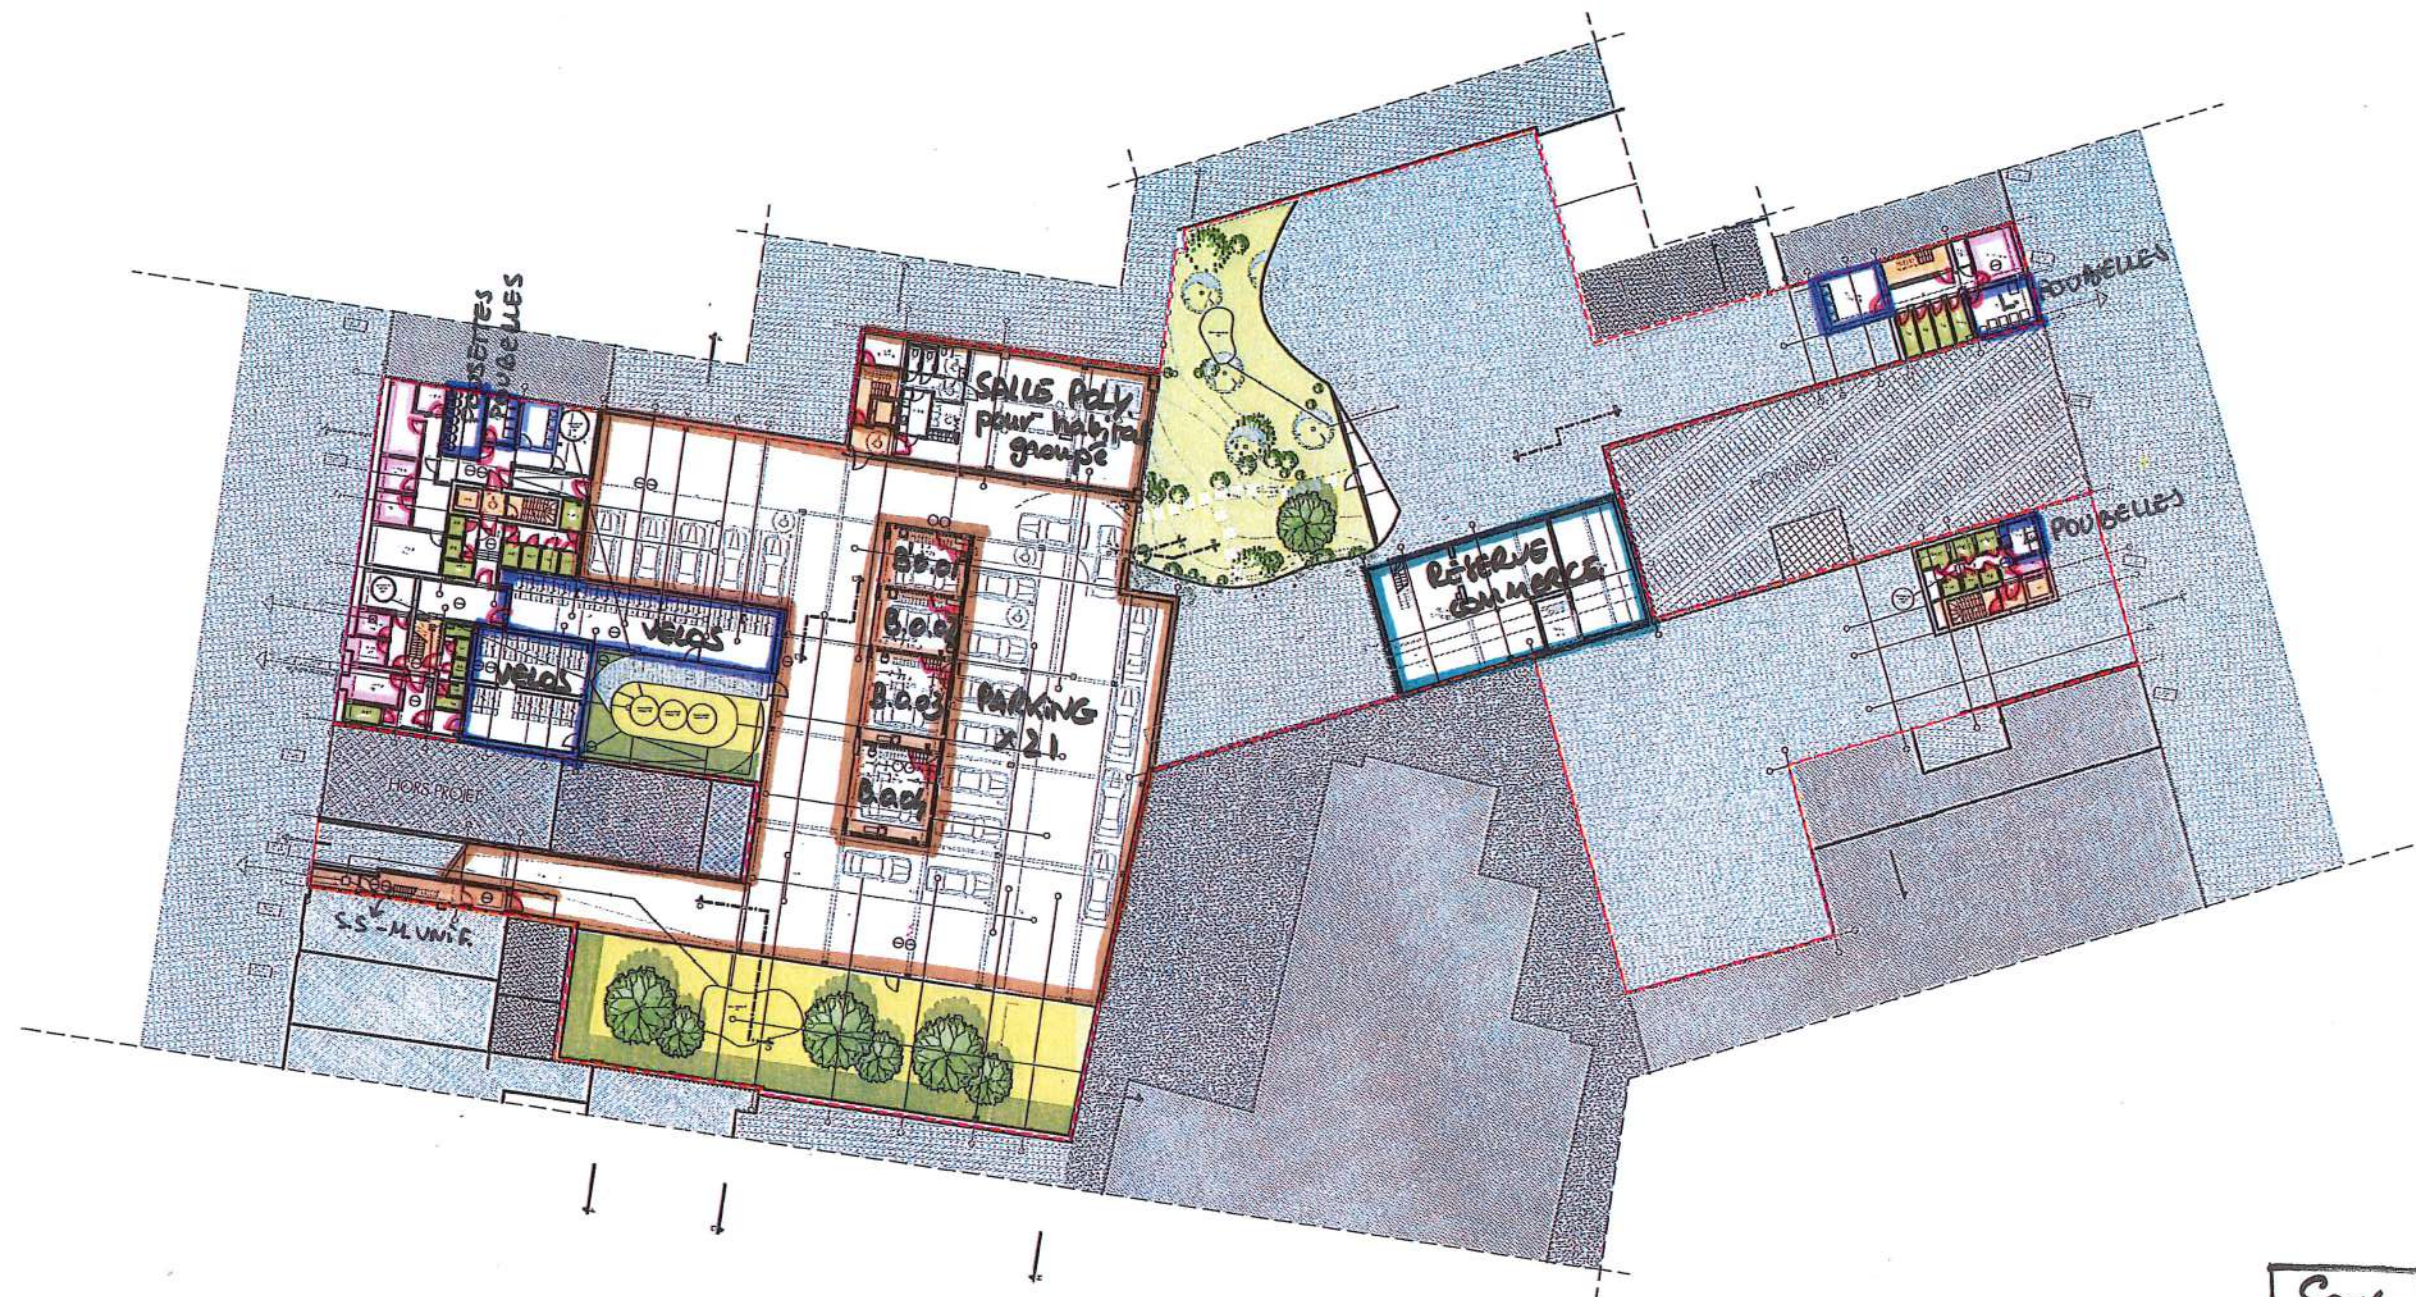

NEST ARCHITECTS

Rue Bara 175 - 1070 Bruxelles | Tel : 02 560 21 83 | Mail : info@nestarchitects.be

RENOVATION ET CREATION D'UN ENSEMBLE DE 33 LOGEMENTS ET DE 2 COMMERCES

SITUATION PROJETEE _ SOUS-SOL


RUE JOSAPHAT 244,248,250,260 - RUE KESSELS 40,34 - 1030 SCHAEERBEEK



2201- Ind. B

ECH. : 1/500

11-05-2026

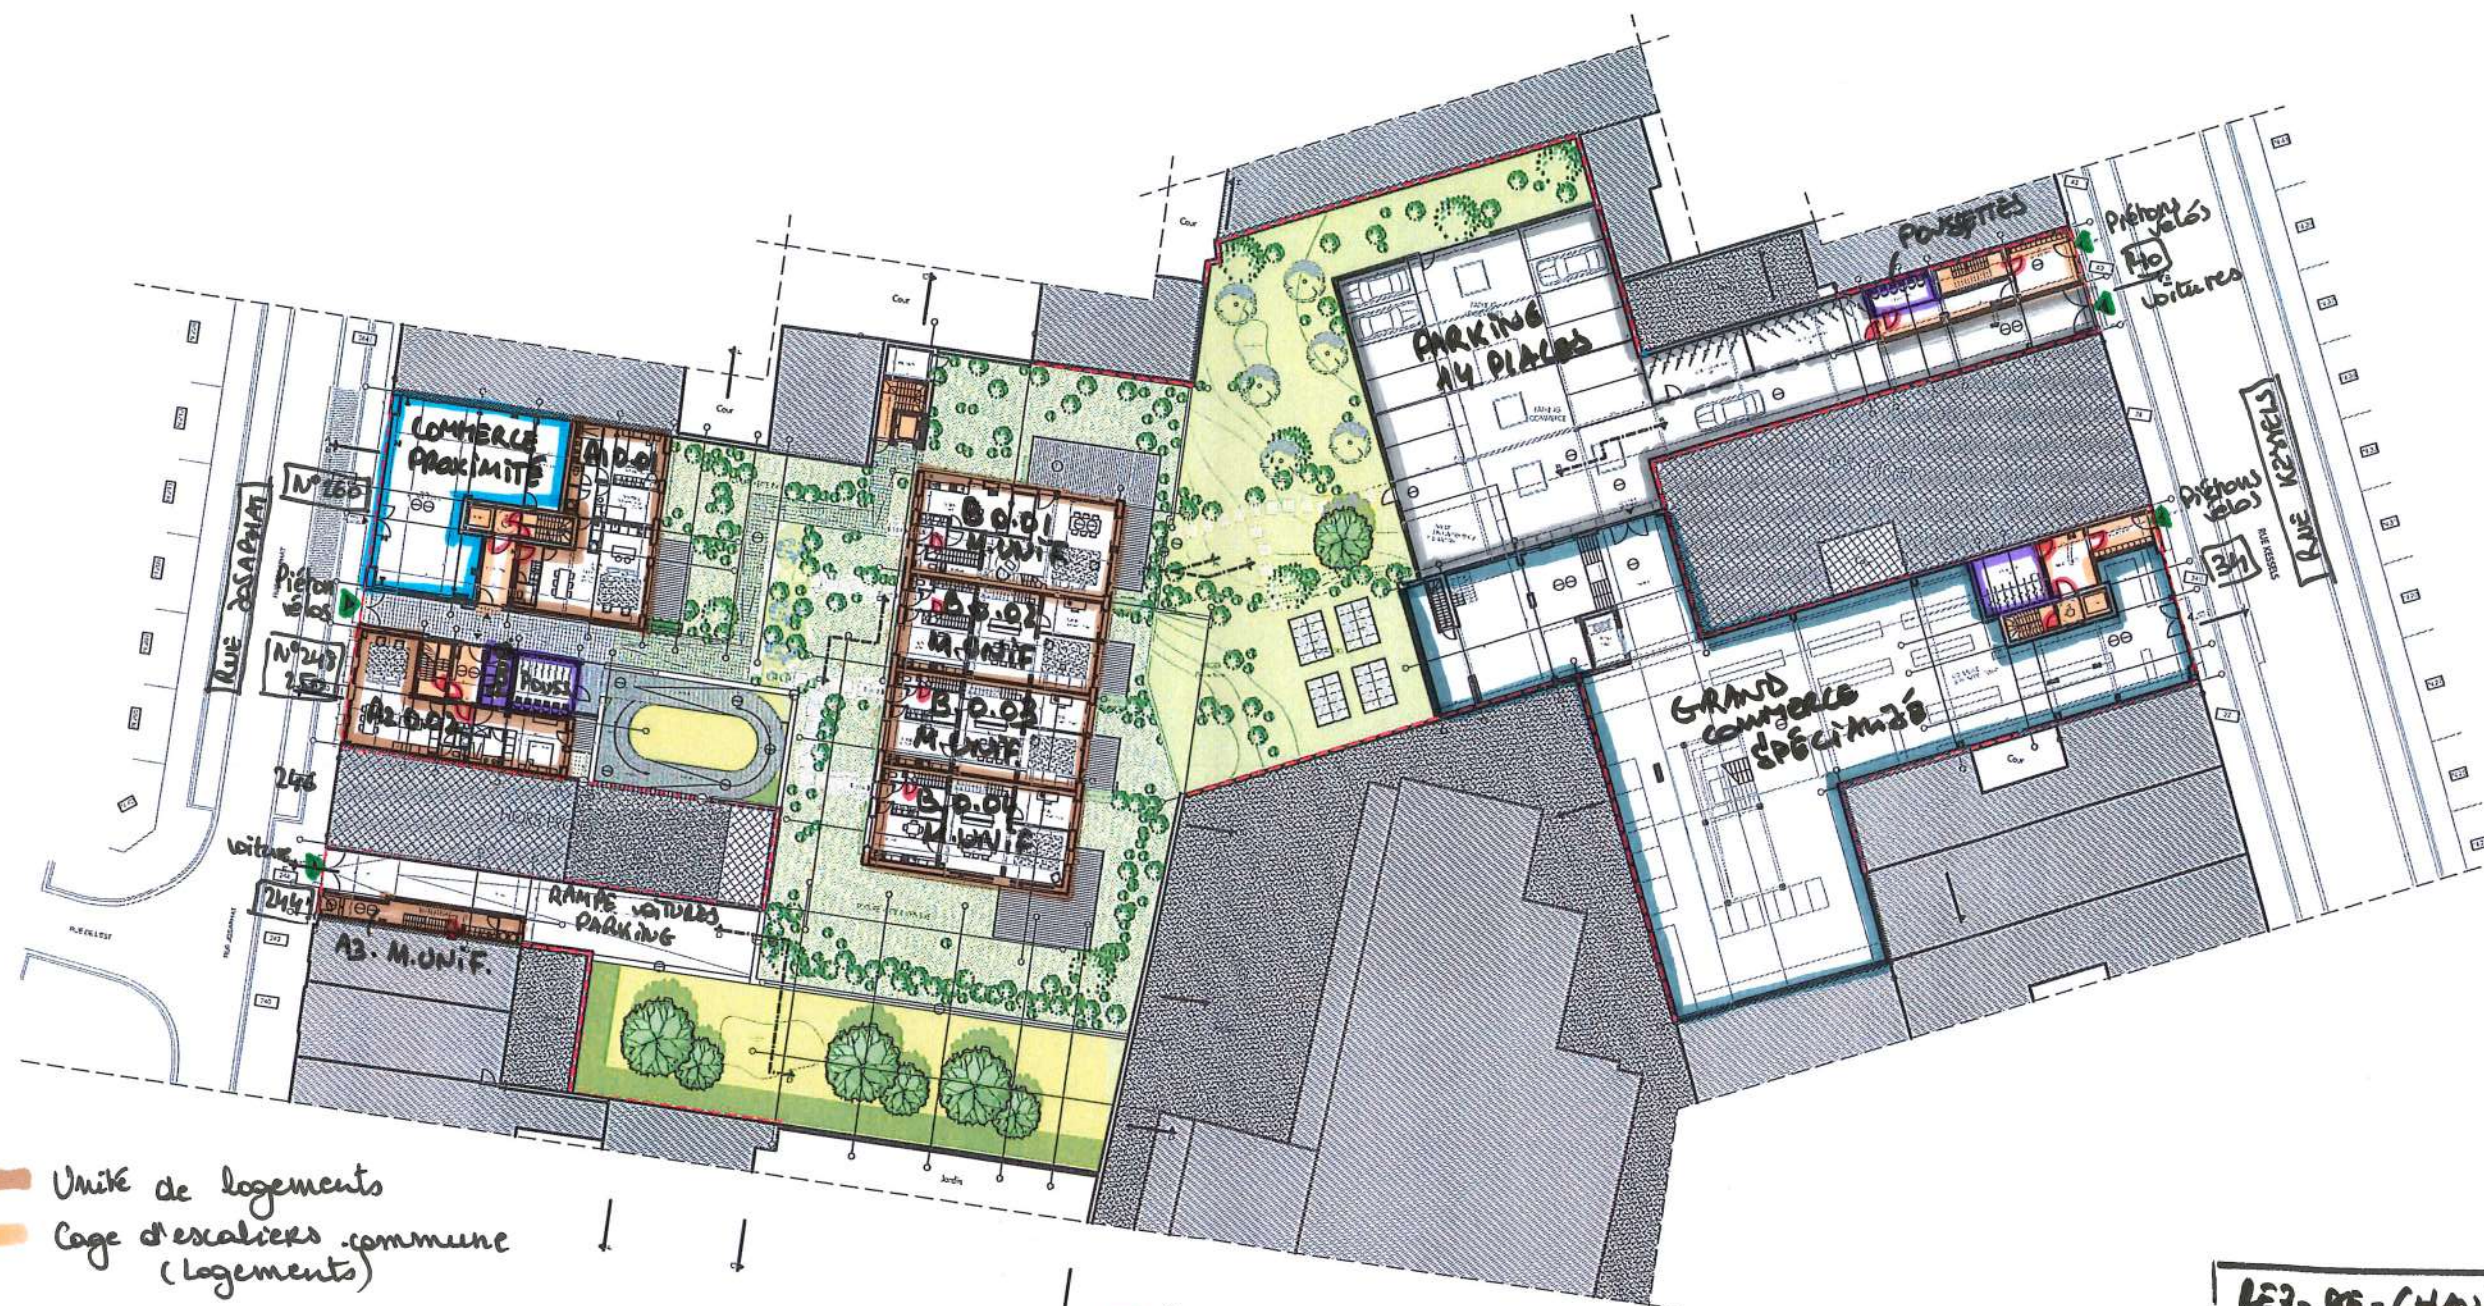

- Unité de logements
- Cage d'escaliers commune (logements)
- Locaux communs (logements)
- Porte EI30'
- logement traversant (accès direct vers voirie)
- Commerce de proximité
- grand commerce spécialisé

- Parking bas-sol log.
- Parking couvert Rdc (log. et commerce)
- Locaux compteurs log.
- Exutoire de fumée
- Caves log.

LEZ-06-CHAUSSEE
Plan 81AMU

RENOVATION ET CREATION D'UN ENSEMBLE DE 33 LOGEMENTS ET DE 2 COMMERCES


SITUATION PROJETEE : RDC

RUE JOSAPHAT 244,248,250,260 - RUE KESSELS 40,34 - 1030 SCHAEERBECK

2201- Ind. B

ECH. : 1/500

11-05-2026

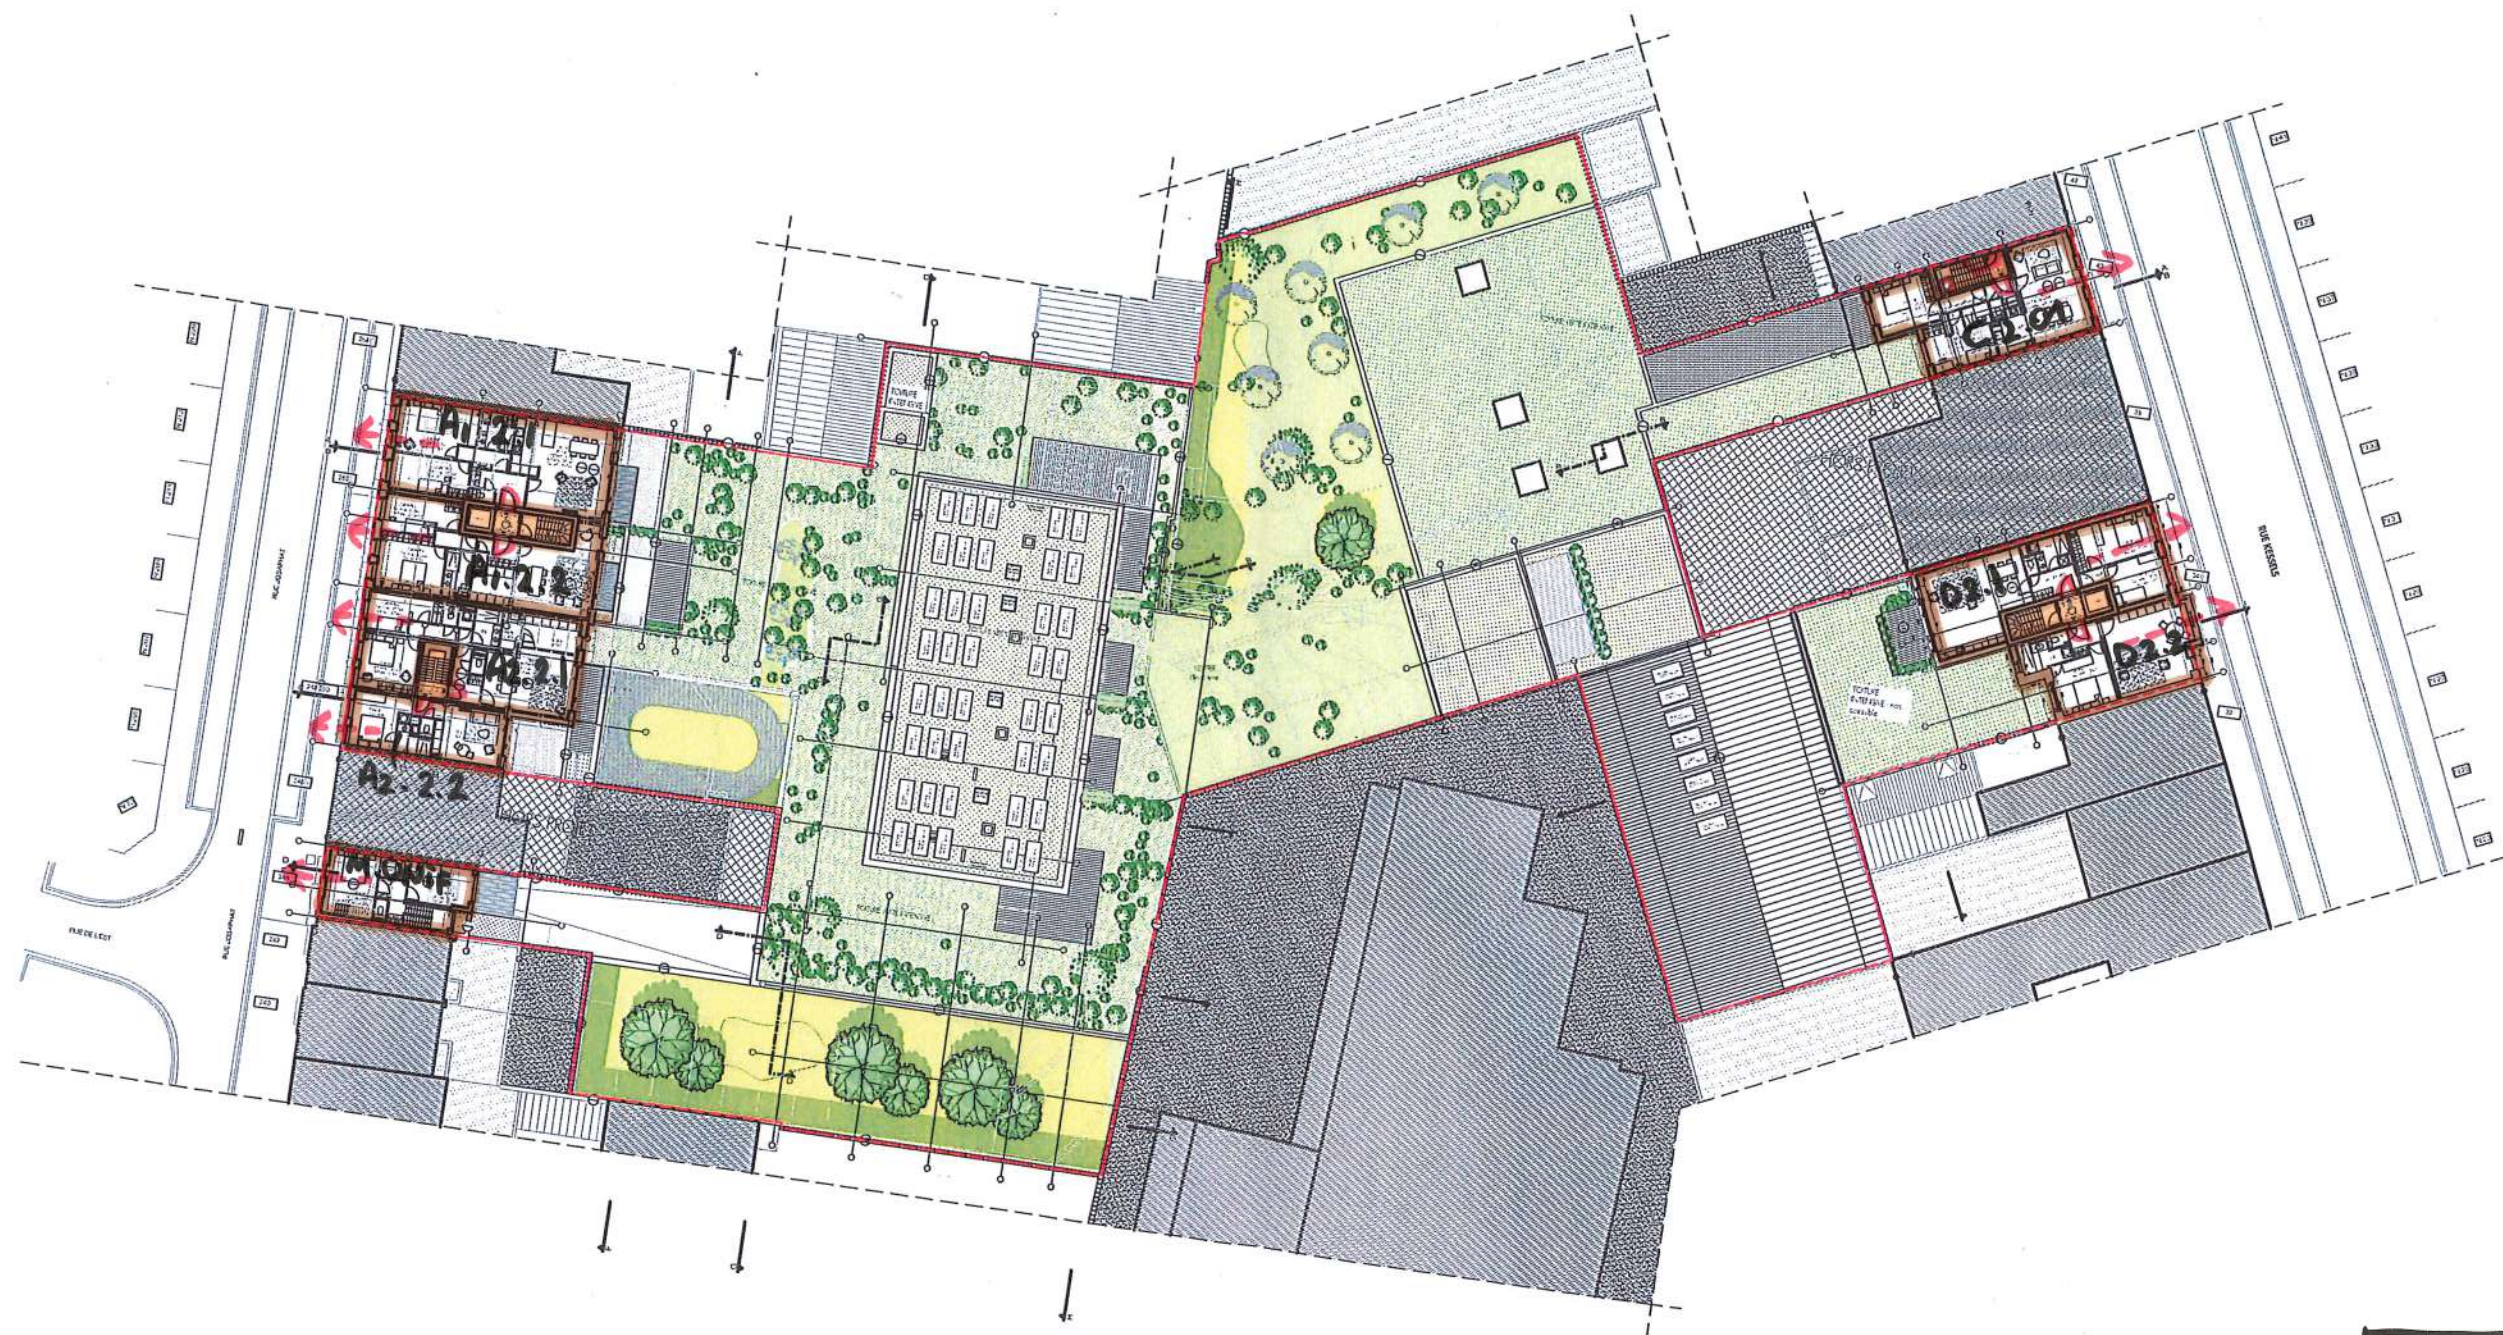

REB+2
PLAN G1AMU



RENOVATION ET CREATION D'UN ENSEMBLE DE 33 LOGEMENTS ET DE 2 COMMERCES

SITUATION PROJETEE _ R+2

RUE JOSAPHAT 244,248,250,260 - RUE KESSELS 40,34 - 1030 SCHAERBEEK

2201- Ind. B

ECH. : 1/500

11-05-2026



RE2 +3
PLAN GIANU

RENOVATION ET CREATION D'UN ENSEMBLE DE 33 LOGEMENTS ET DE 2 COMMERCE

SITUATION PROJETEE _ R+3


RUE JOSAPHAT 244,248,250,260 - RUE KESSELS 40,34 - 1030 SCHAERBEEK



2201- Ind. B

ECH. : 1/500

11-05-2026

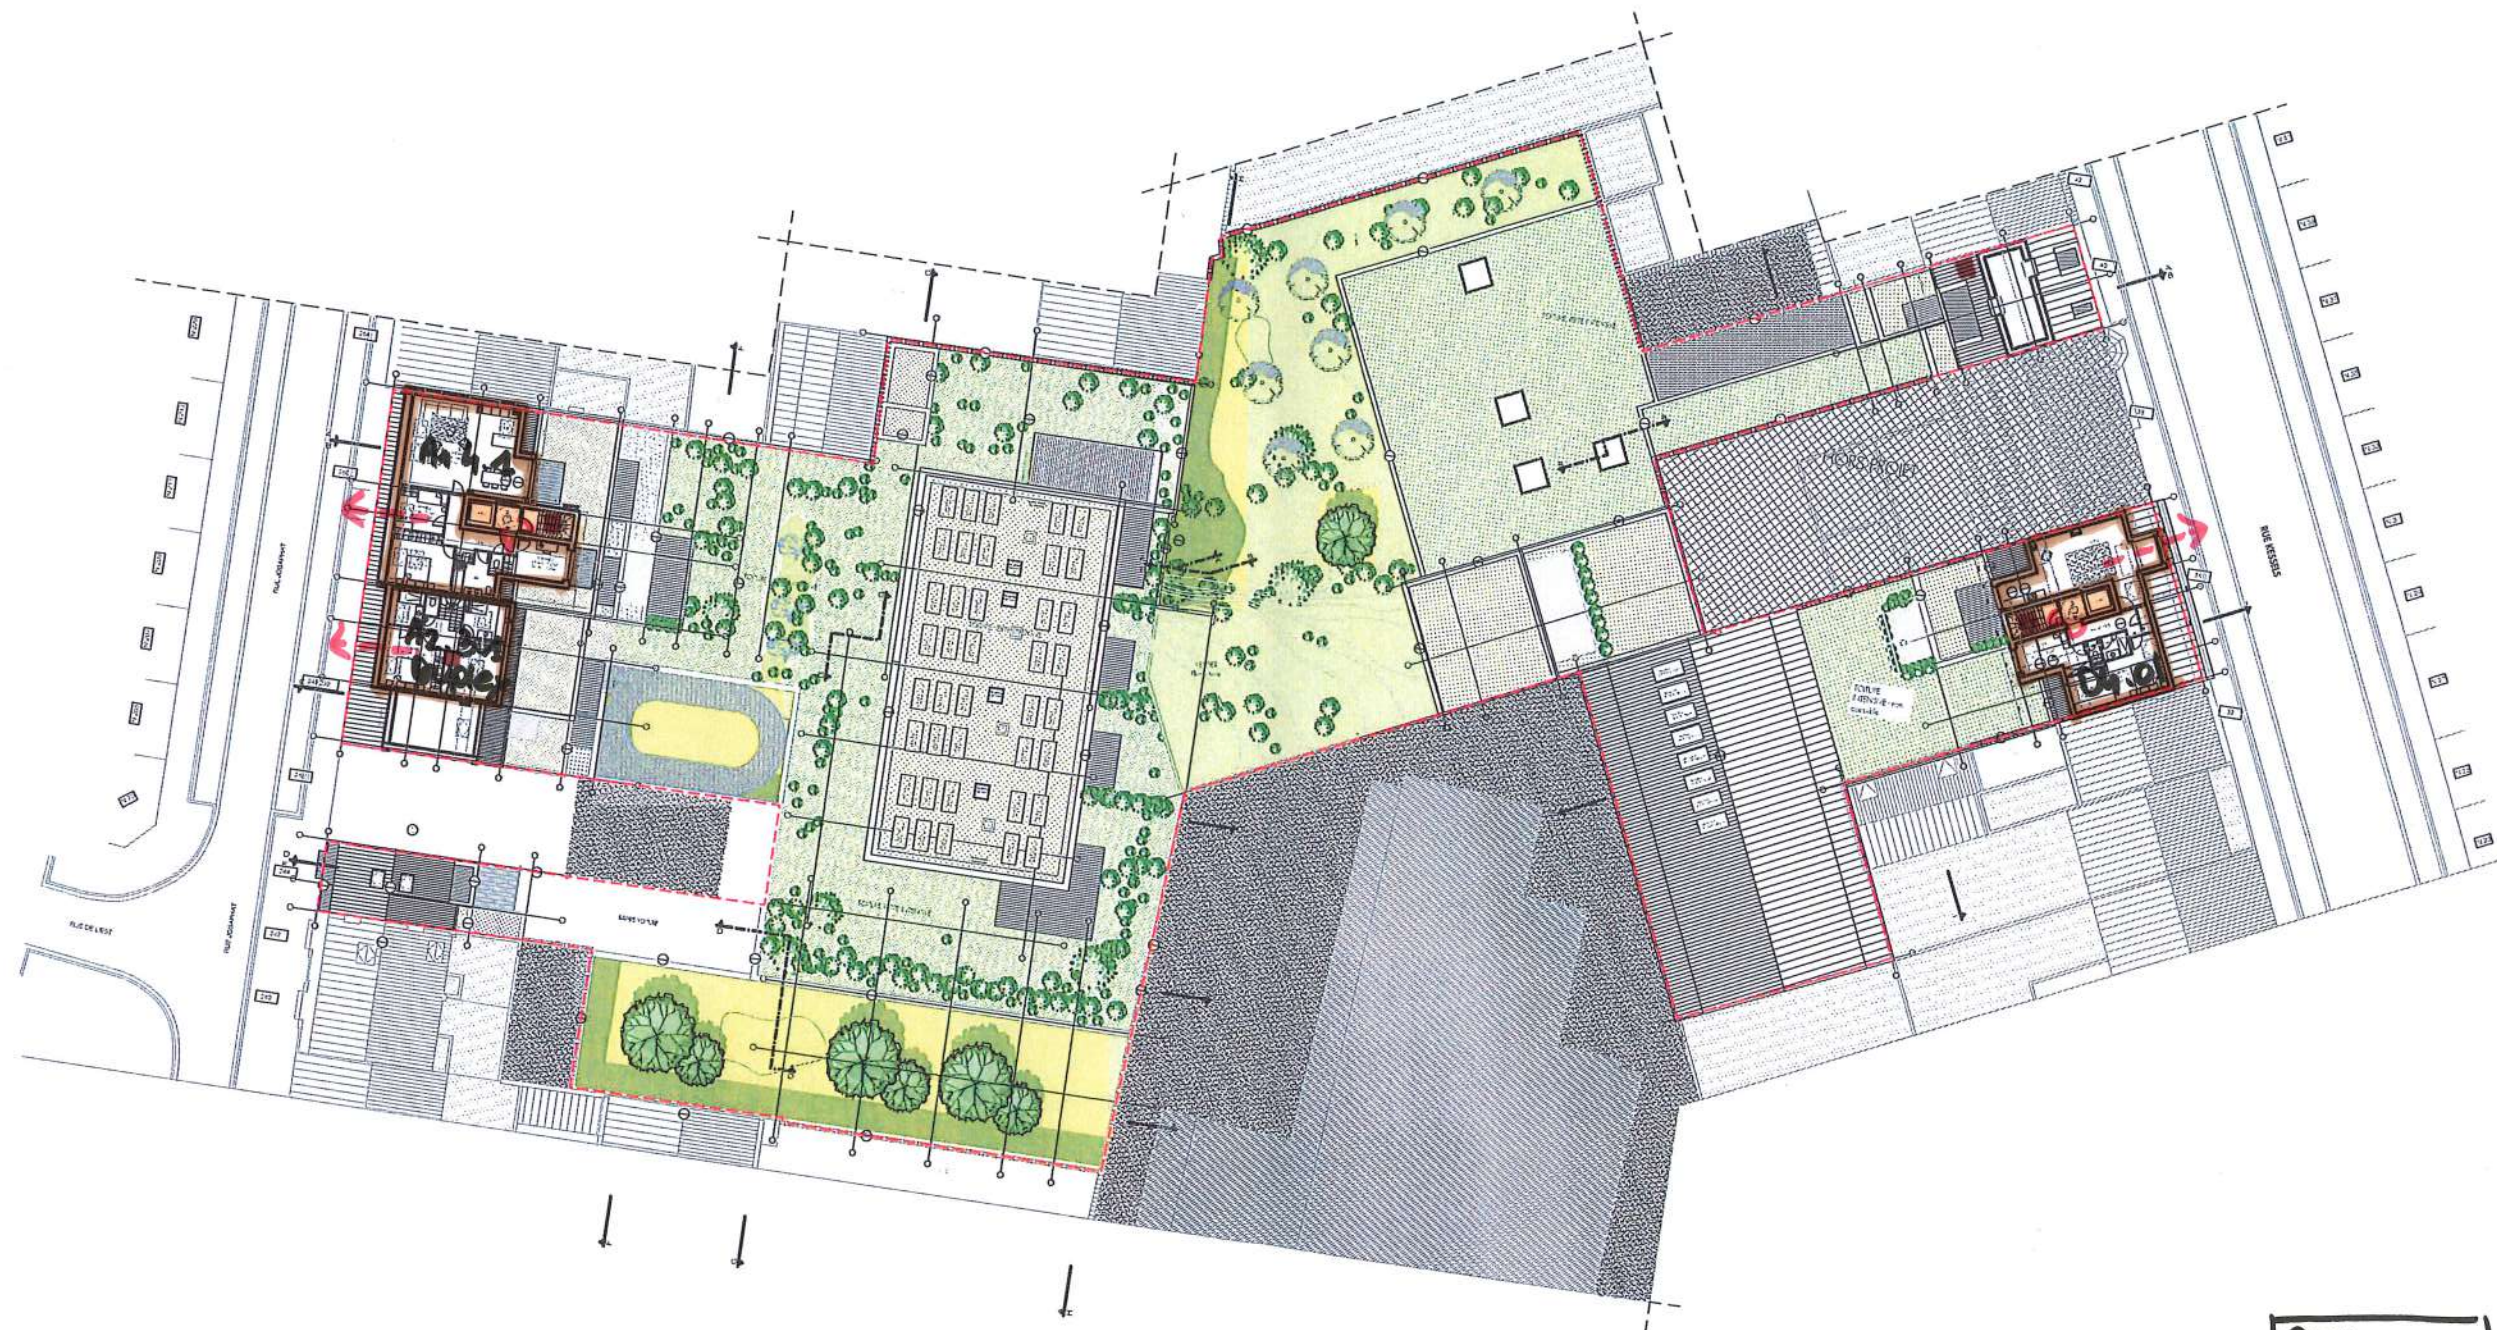

RE2+3+T
Plan Siamu



RENOVATION ET CREATION D'UN ENSEMBLE DE 33 LOGEMENTS ET DE 2 COMMERCE

SITUATION PROJETEE _ R+3+T

RUE JOSAPHAT 244,248,250,260 - RUE KESSELS 40,34 - 1030 SCHAERBEEK

2201- Ind. B

ECH. : 1/500

11-05-2026



TOITURE
PLAN SIAMU



NEST ARCHITECTS

Rue Bara 175 - 1070 Bruxelles | Tel : 02 560 21 83 | Mail : info@nestarchitects.be

RENOVATION ET CREATION D'UN ENSEMBLE DE 30 LOGEMENTS ET DE 2 COMMERCES

SITUATION PROJETEE _ TOITURE

RUE JOSAPHAT 244,248,250,260 - RUE KESSELS 40,34 - 1030 SCHAEERBEEK



2201- Ind. B

ECH. : 1/500

11-05-2026