

PLAN DE LOCALISATION

**PROJET**  
Reconfiguration des annexes arrière

*Rue de Haerne, 155  
1040 Etterbeek*















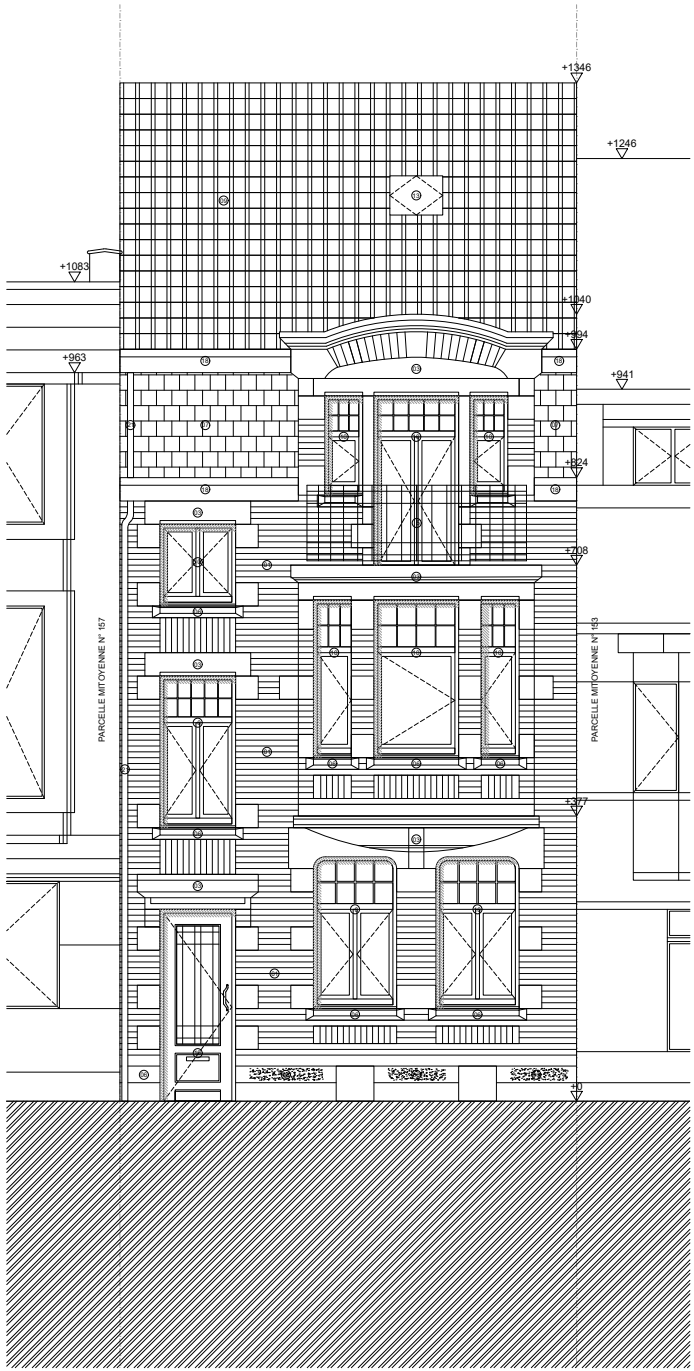

SITUATION DE DROIT - ELEVATION AVANT




SITUATION DE DROIT - COUPE AA'

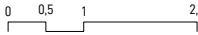


- 1. Maçonnerie - brique rouge/orange
- 2. Maçonnerie - brique brune
- 3. Enduit lisse - beige clair
- 4. Enduit texturé - beige clair
- 5. Enduit lisse - gris
- 6. Pierre bleue
- 7. Ardoise naturelle
- 8. Carrelage - gris foncé
- 9. Tuile - terre cuite rouge
- 10. Menuiserie - bois peint rouge
- 11. Menuiserie - bois peint gris
- 12. Menuiserie - bois peint blanc
- 13. Menuiserie - aluminium anodisé gris
- 14. Menuiserie - PVC blanc
- 15. Ferronnerie grise
- 16. Ferronnerie noire
- 17. Corniche - bois peint blanc
- 18. Corniche - PVC blanc
- 19. Corniche - PVC gris
- 20. DEP - zinc naturel
- 21. DEP - PVC gris
- 22. Béton gris
- 23. Béton coloré rose/rouge
- 24. Maçonnerie - brique peinte blanc
- 25. Panneaux photovoltaïques



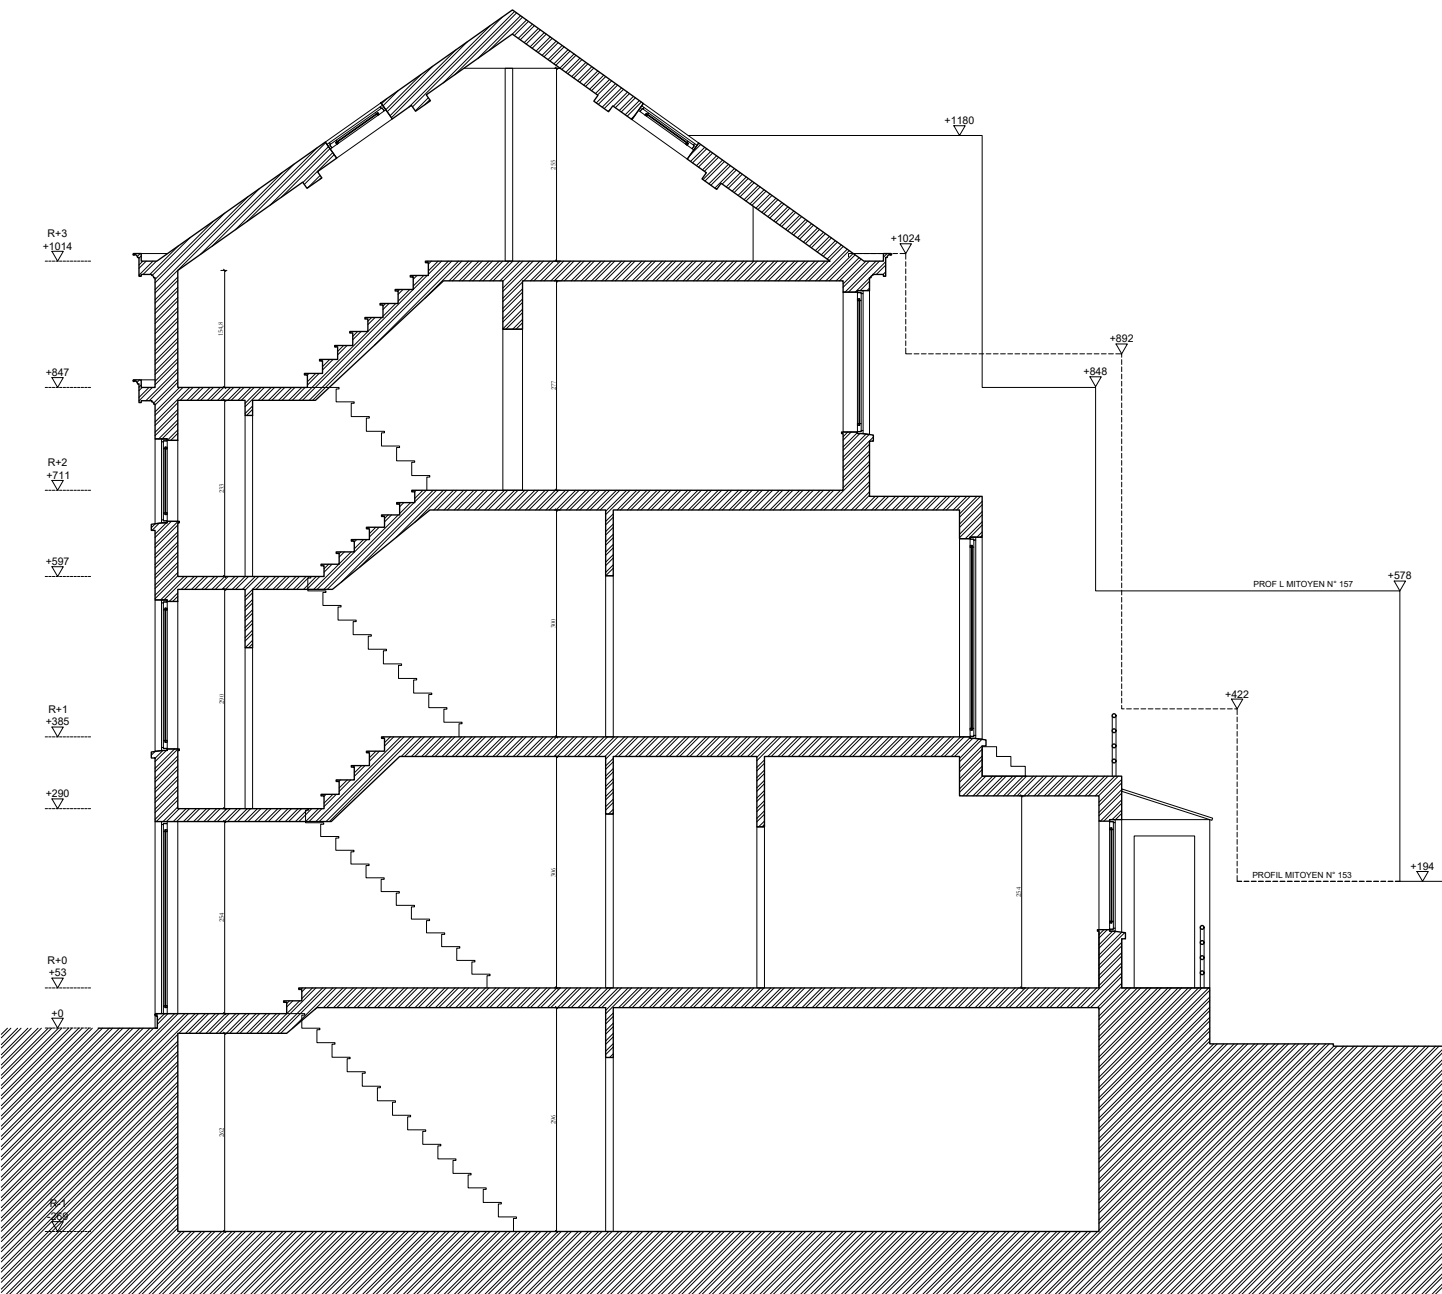

SITUATION DE DROIT - COUPE BB'


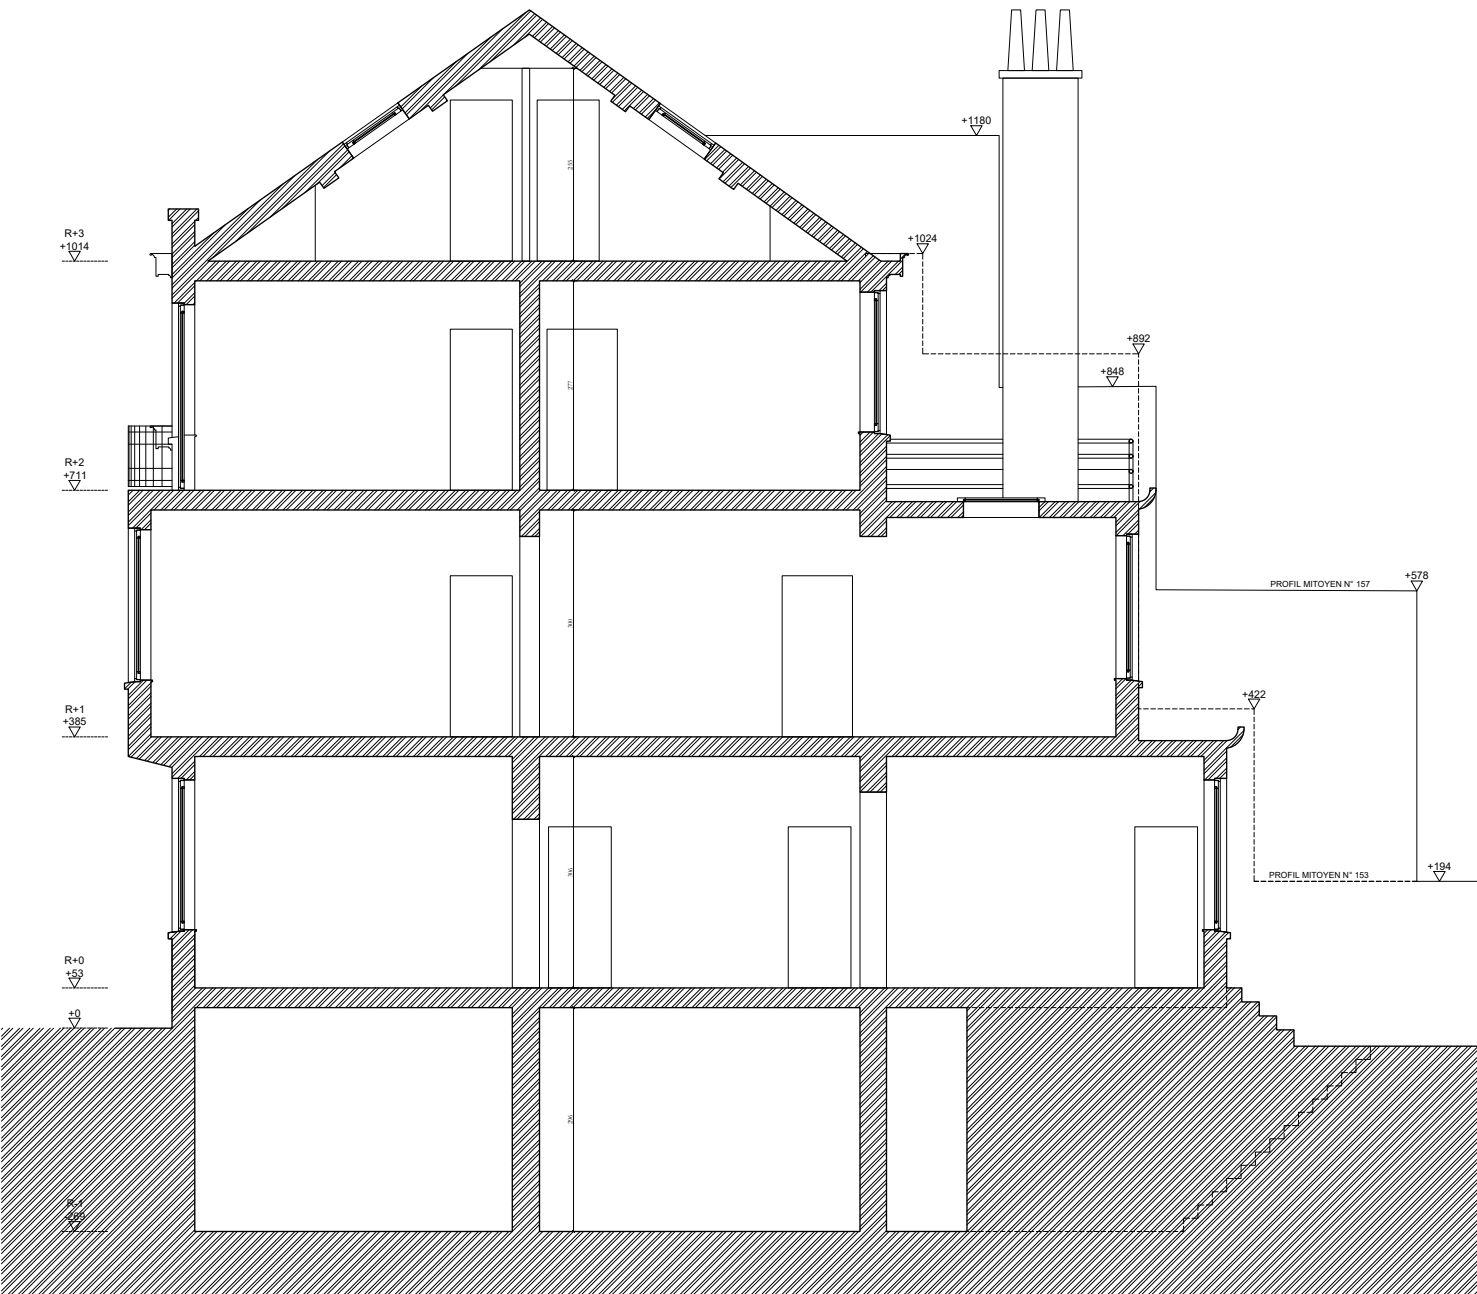


SITUATION DE DROIT - ELEVATION ARRIERE









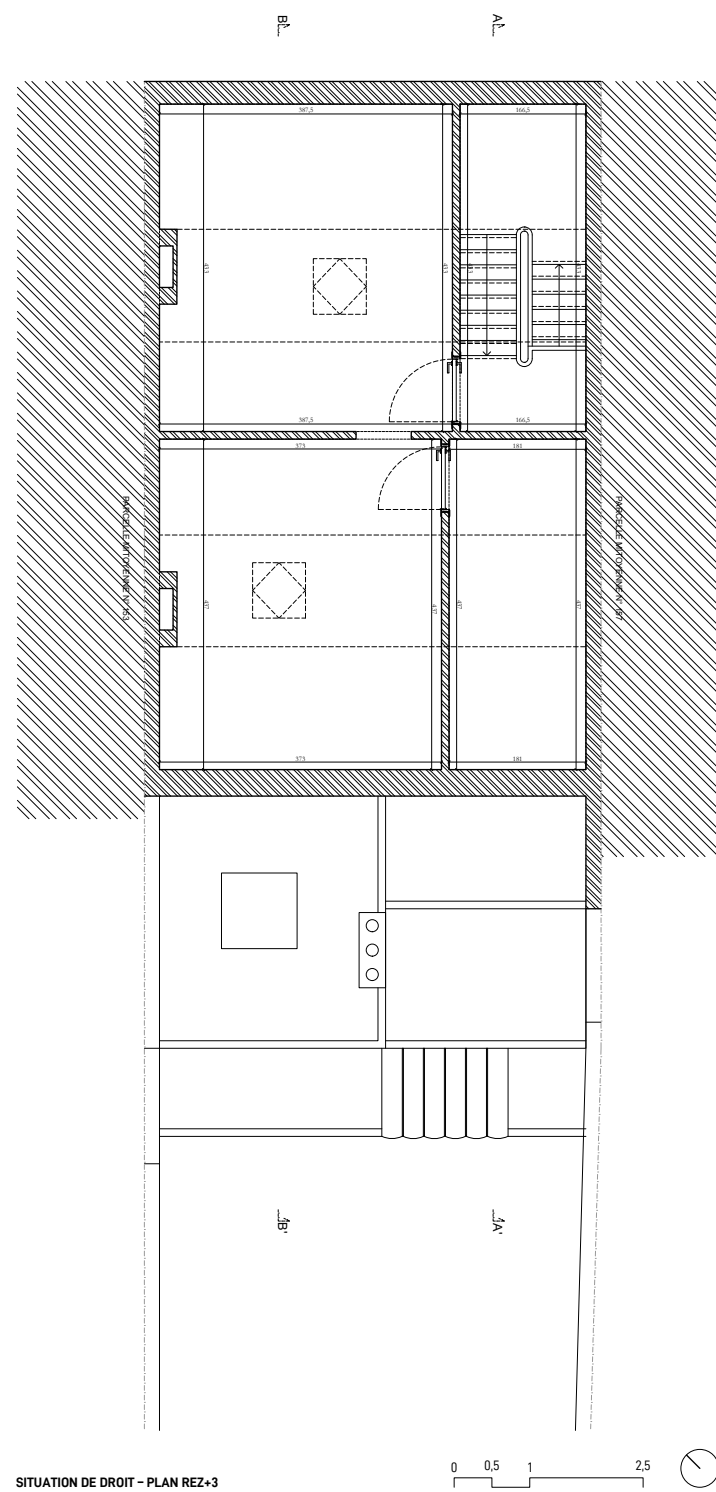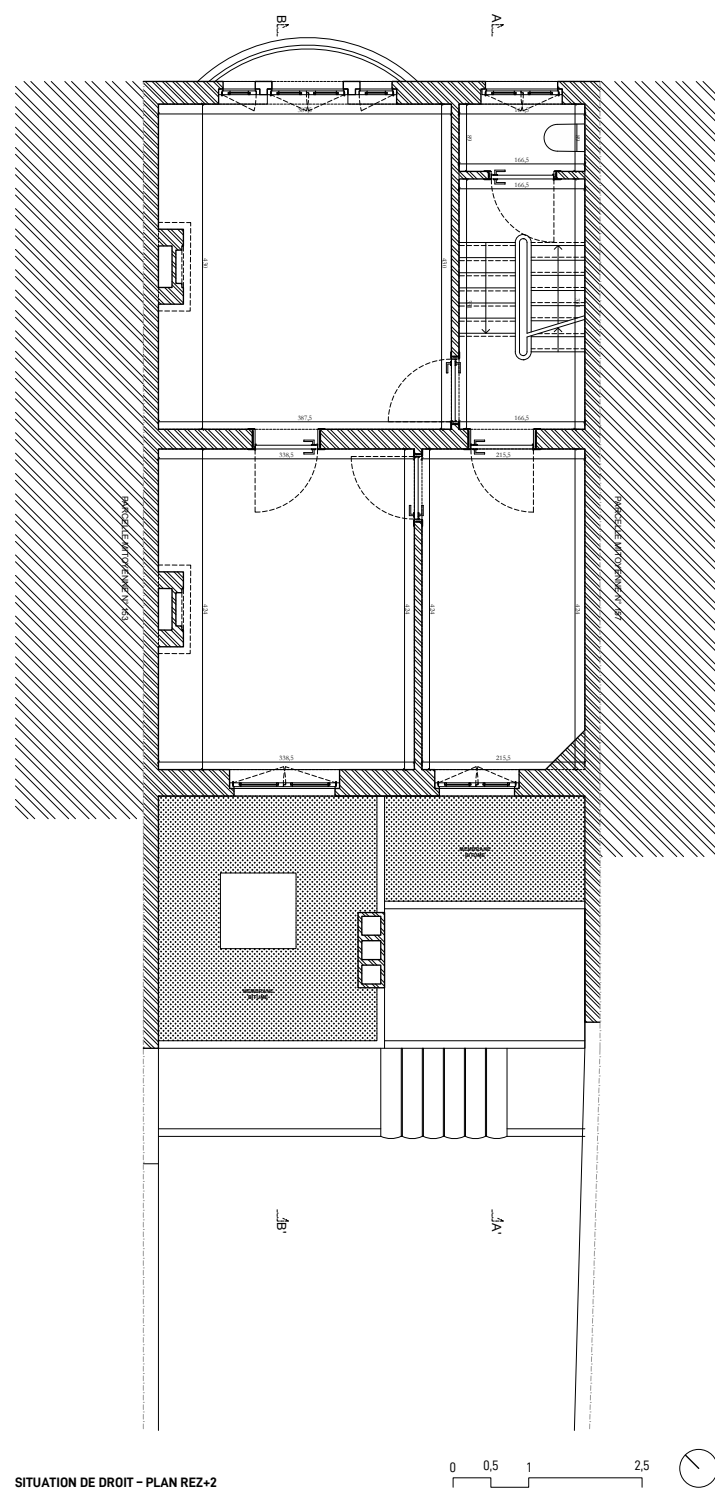



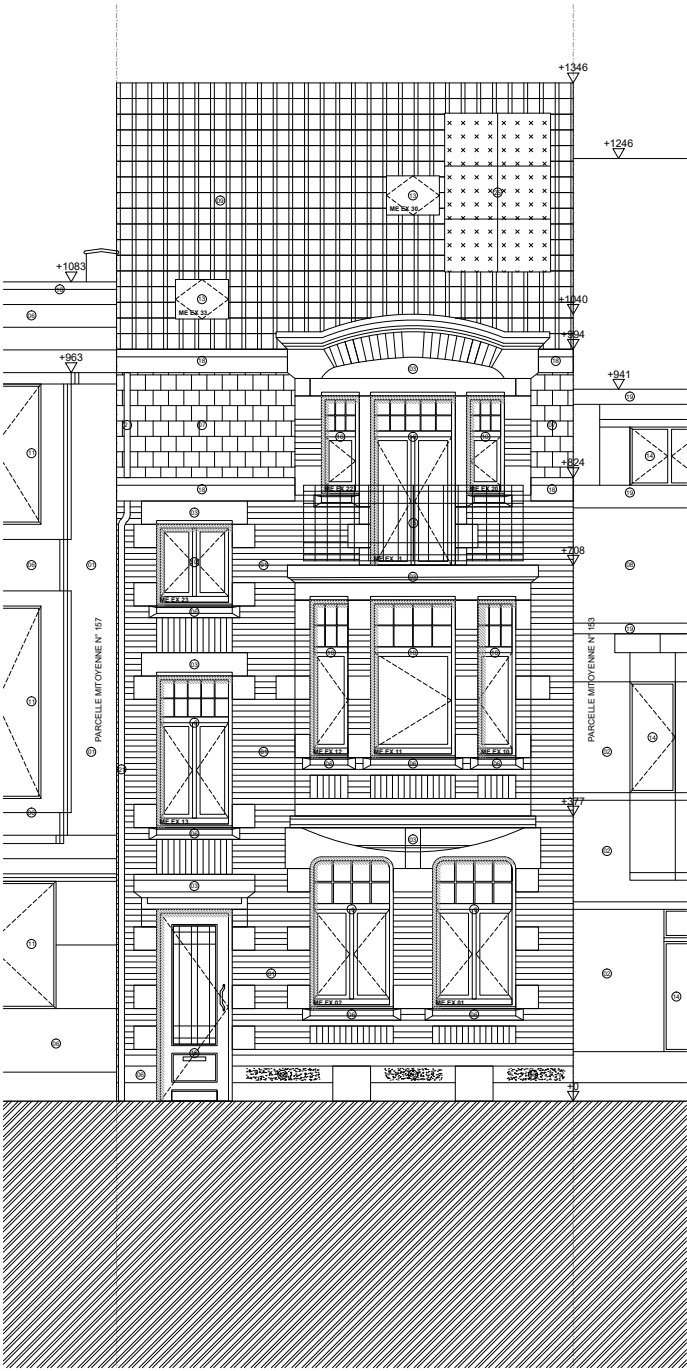


SITUATION DE FAIT - ELEVATION AVANT

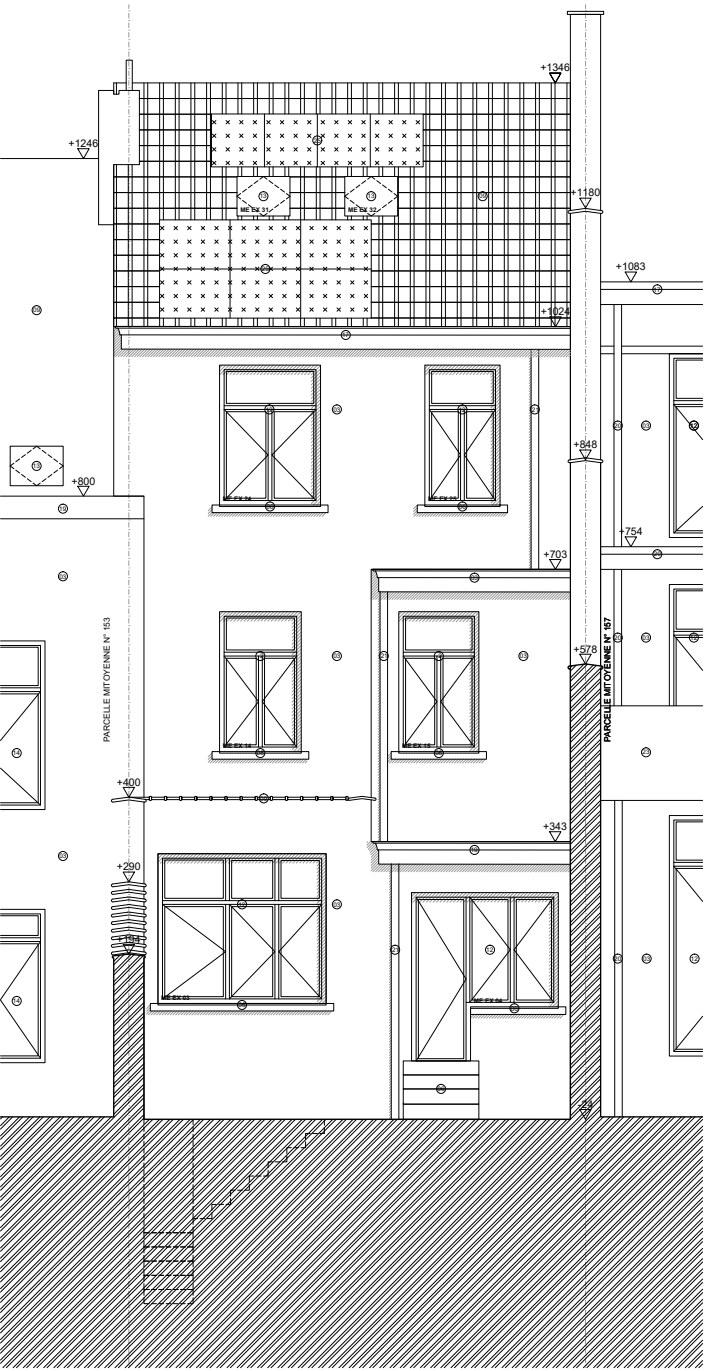



SITUATION DE FAIT - ELEVATION ARRIERE




- 1. Maçonnerie - brique rouge/orange
- 2. Maçonnerie - brique brune
- 3. Enduit lisse - beige clair
- 4. Enduit texturé - beige clair
- 5. Enduit lisse - gris
- 6. Pierre bleue
- 7. Ardoise naturelle
- 8. Carrelage - gris foncé
- 9. Tuile - terre cuite rouge
- 10. Menuiserie - bois peint rouge
- 11. Menuiserie - bois peint gris
- 12. Menuiserie - bois peint blanc
- 13. Menuiserie - aluminium anodisé gris
- 14. Menuiserie - PVC blanc
- 15. Ferronnerie grise
- 16. Ferronnerie noire
- 17. Corniche - bois peint blanc
- 18. Corniche - PVC blanc
- 19. Corniche - PVC gris
- 20. DEP - zinc naturel
- 21. DEP - PVC gris
- 22. Béton gris
- 23. Béton coloré rose/rouge
- 24. Maçonnerie - brique peinte blanc
- 25. Panneaux photovoltaïques

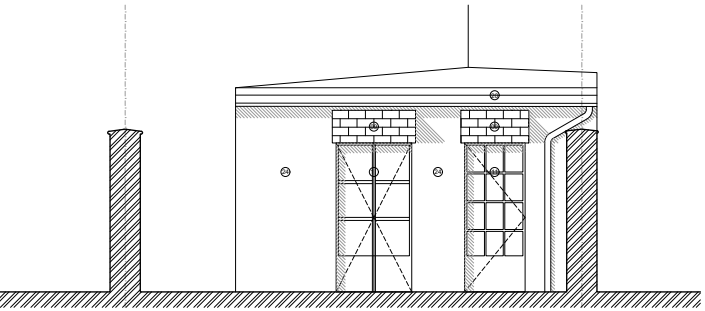



SITUATION DE FAIT - ELEVATION ABRI


0 0.5 1 2.5

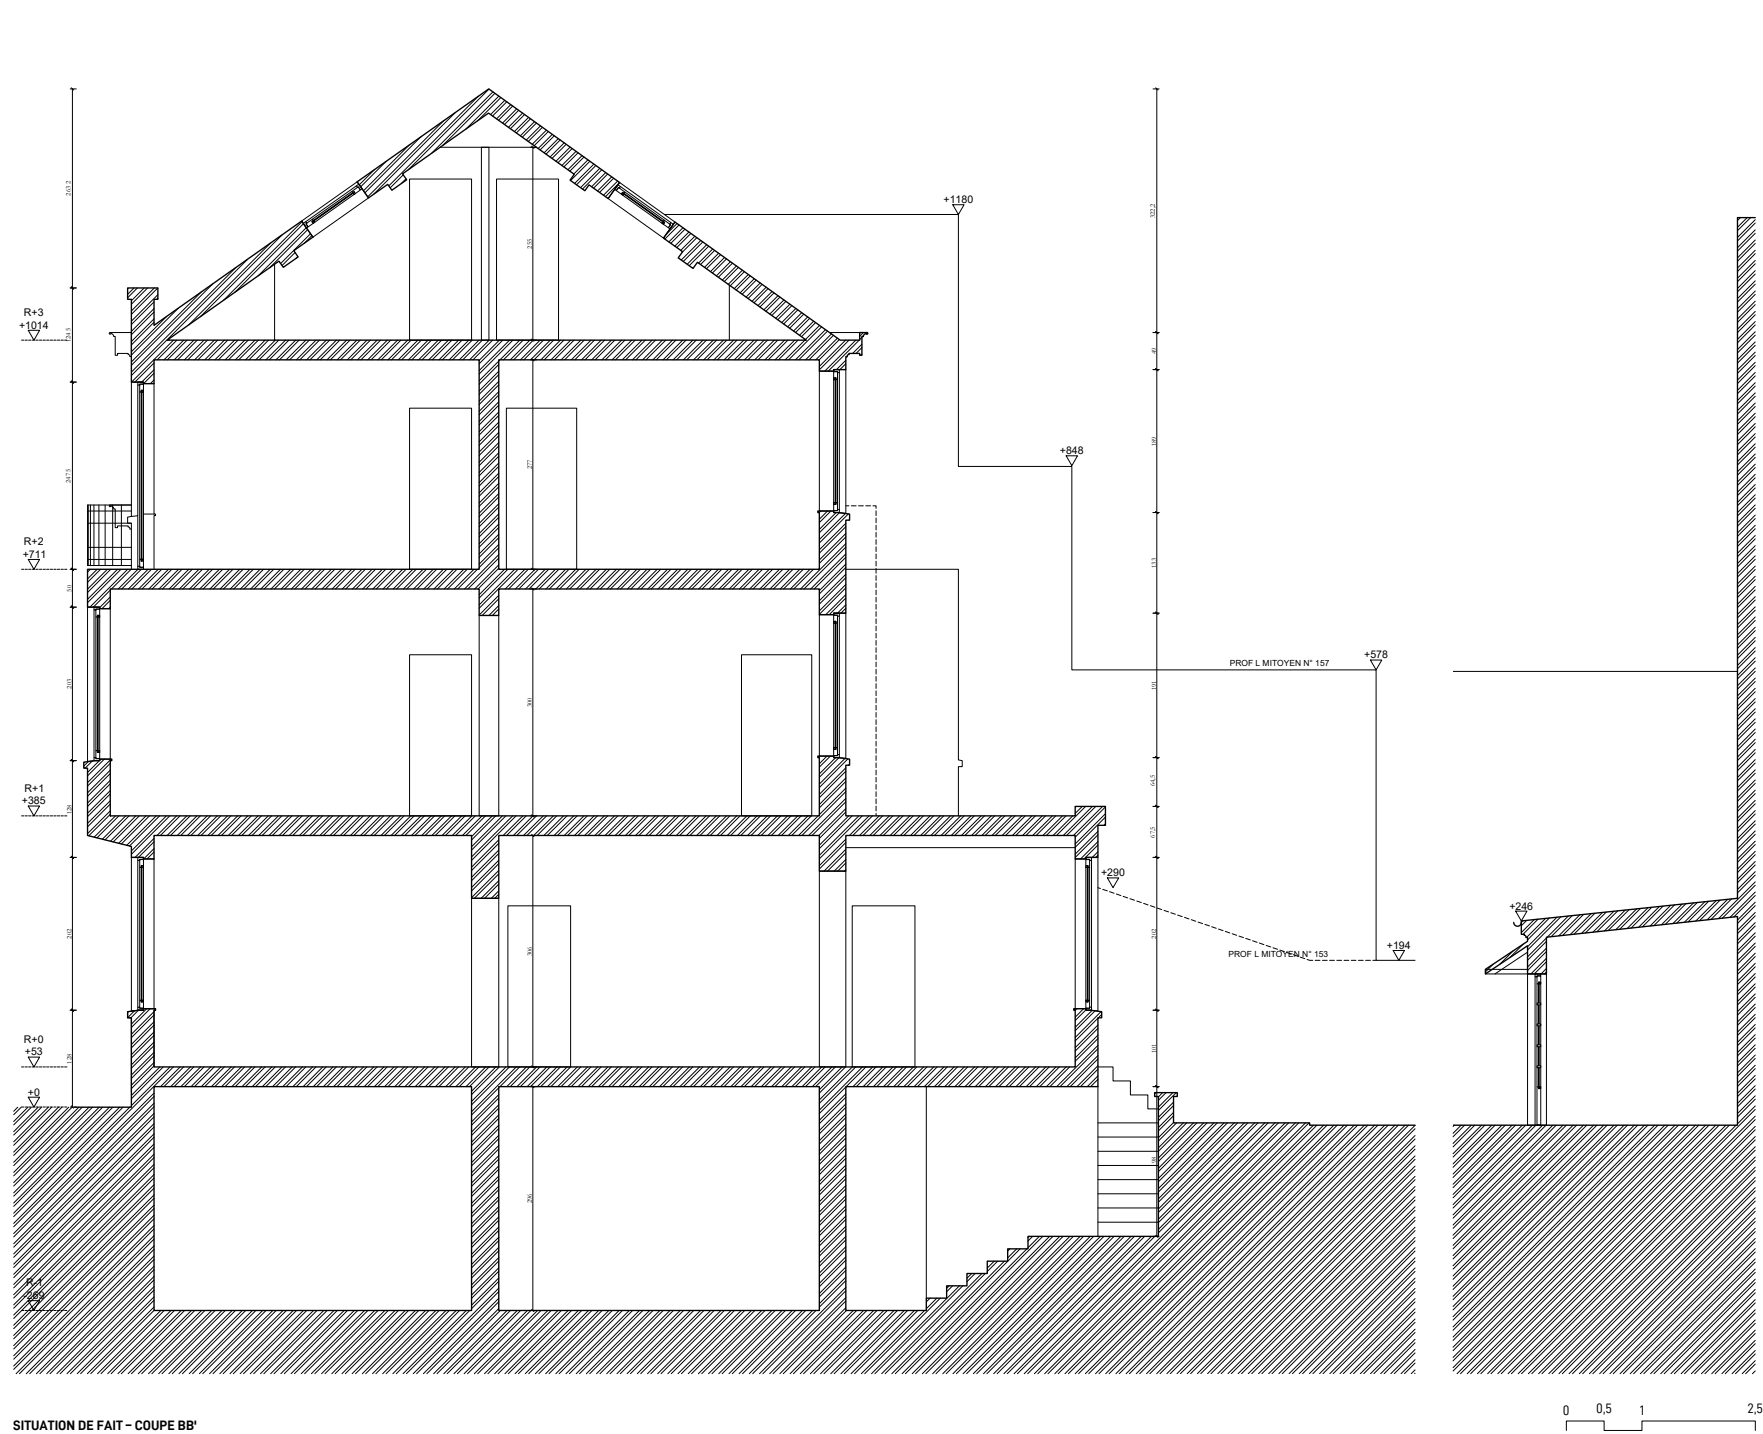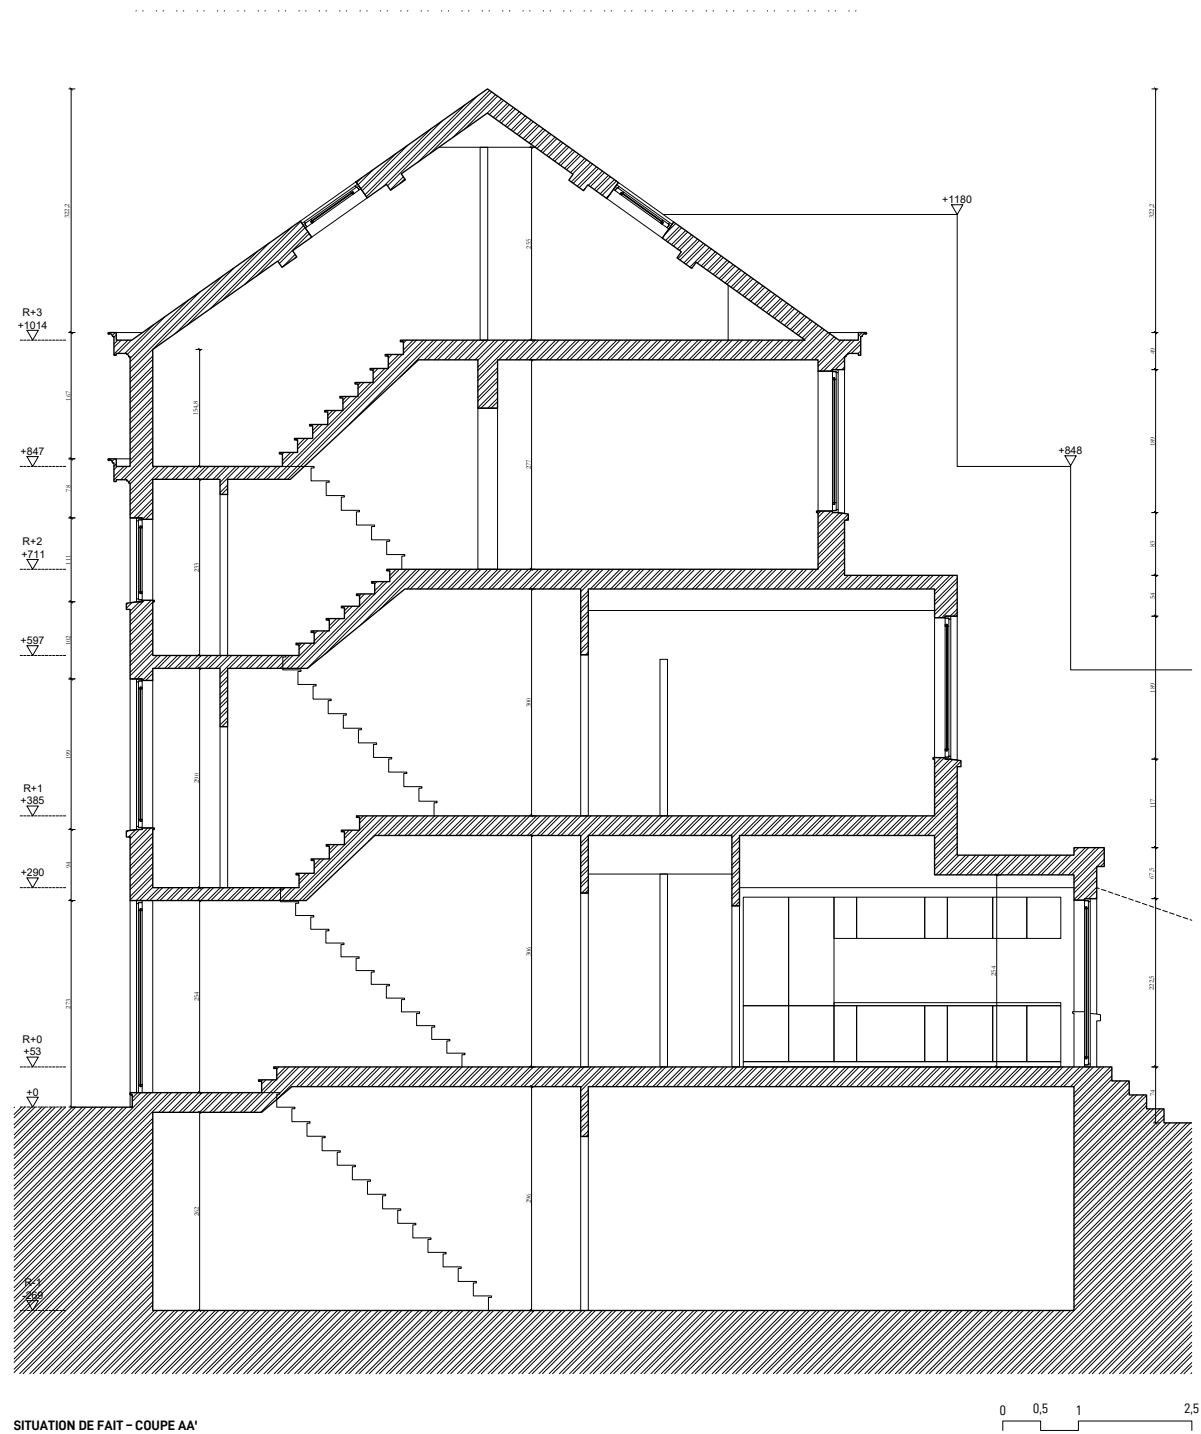

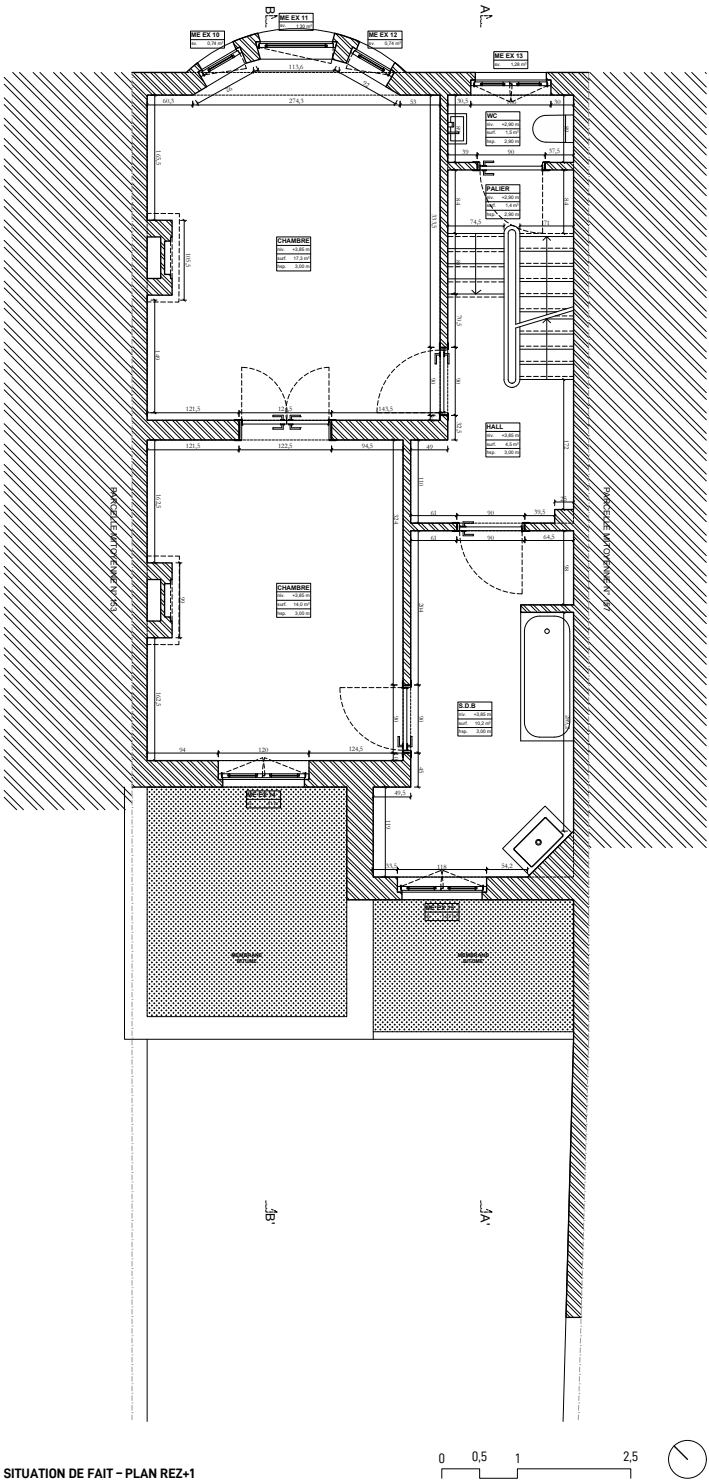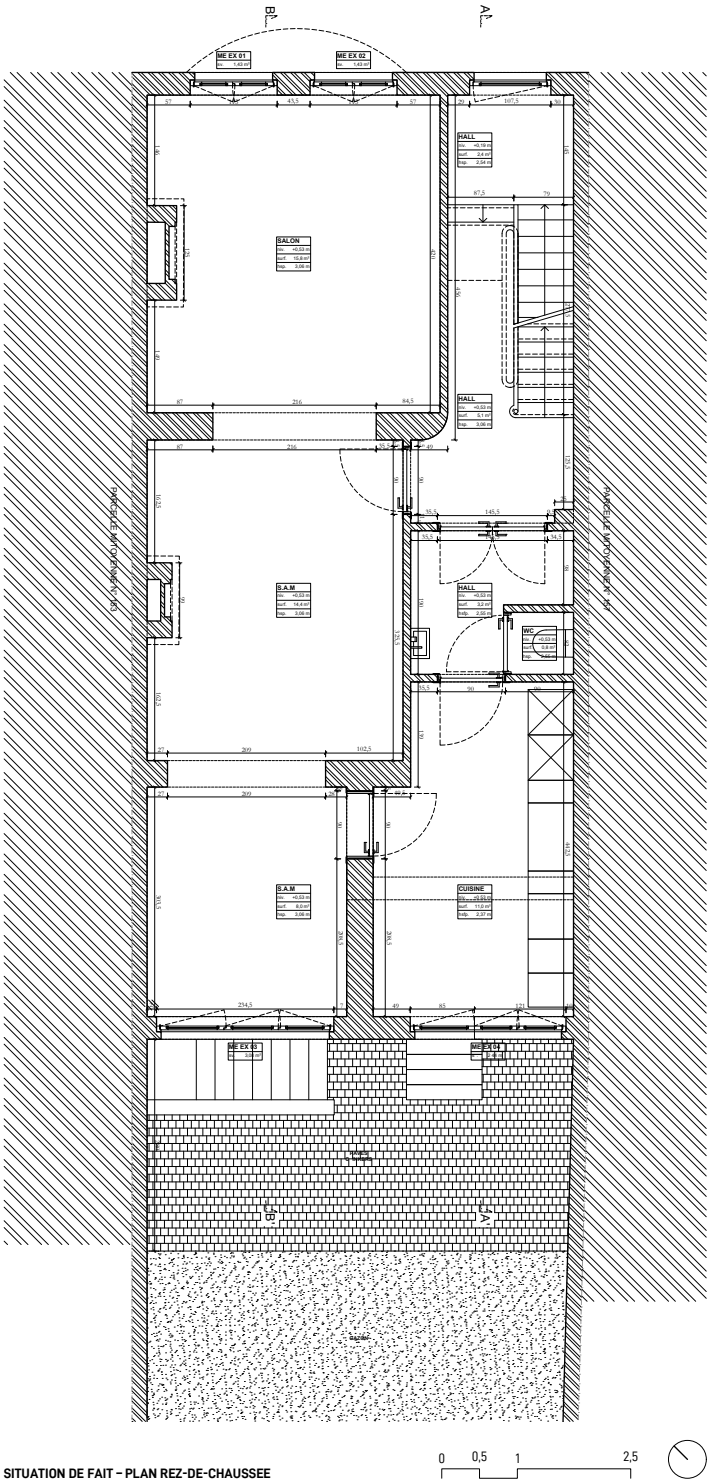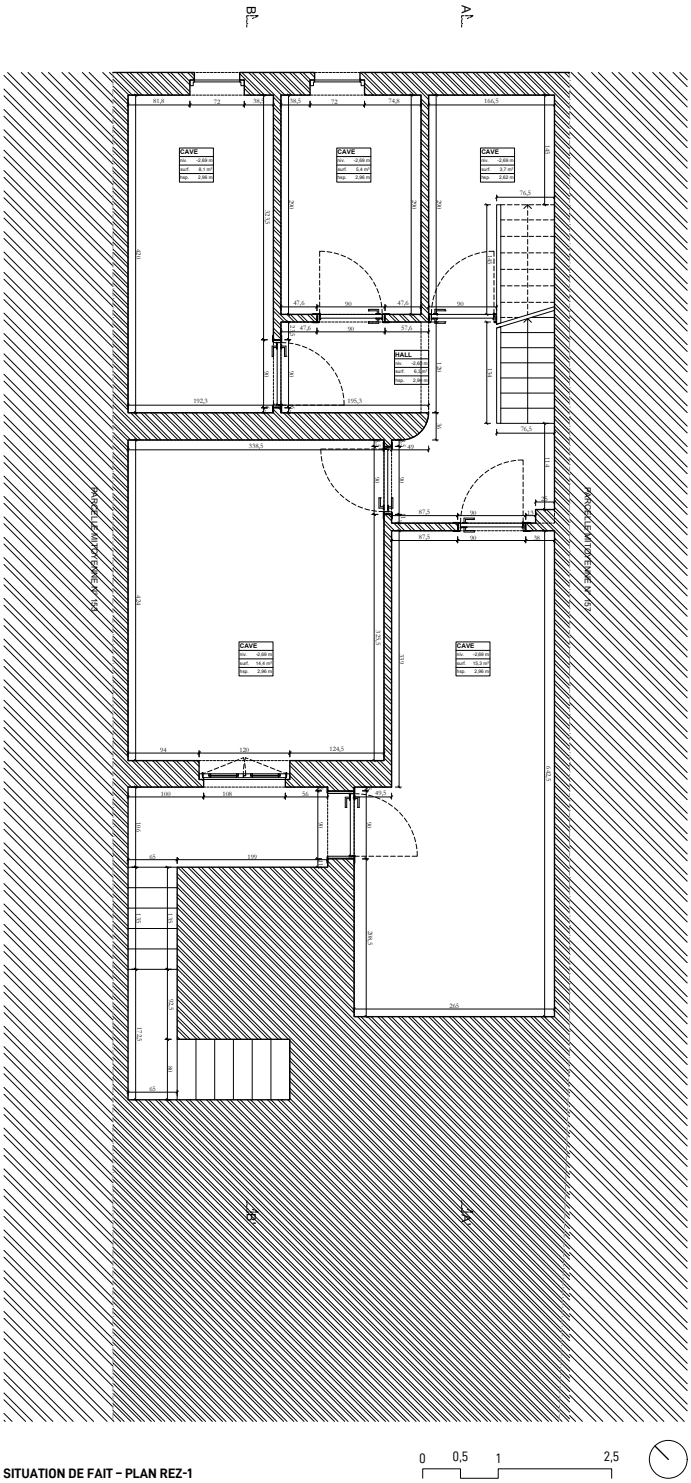




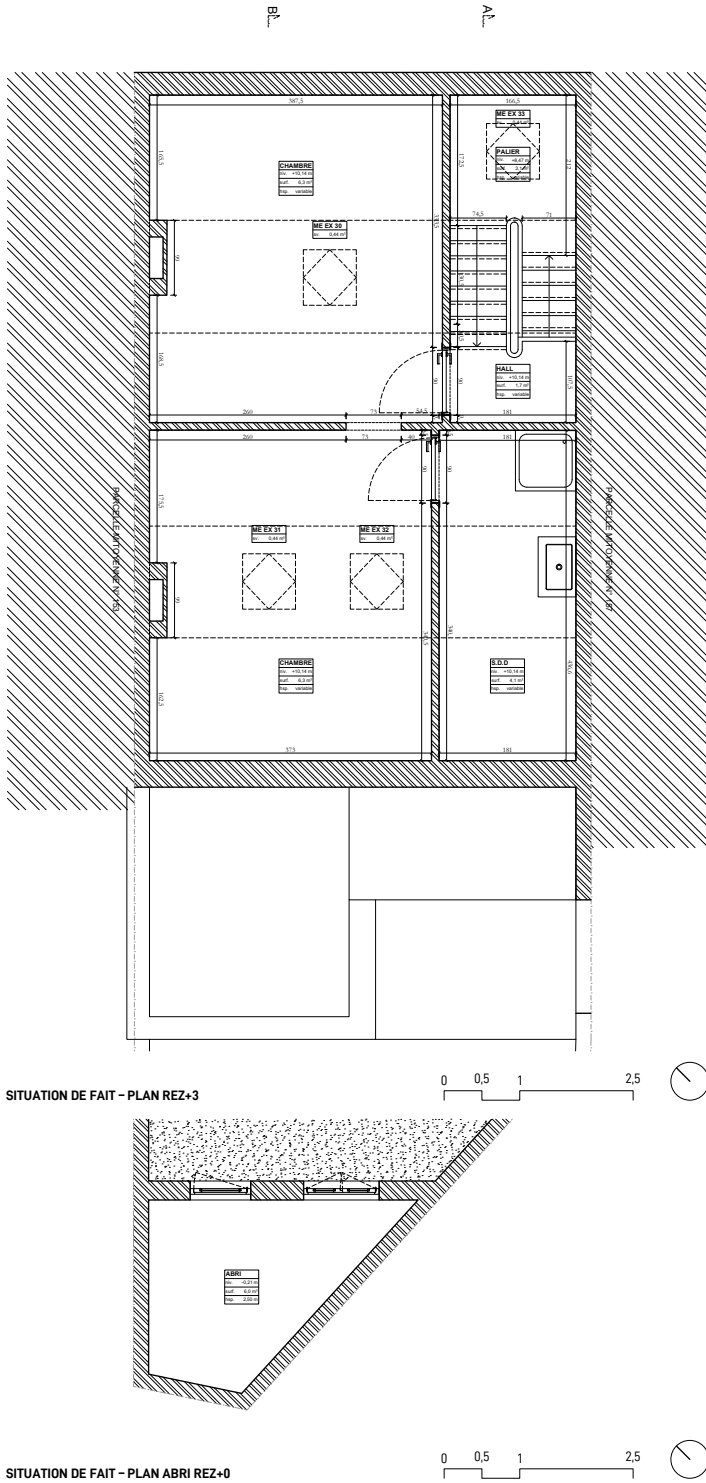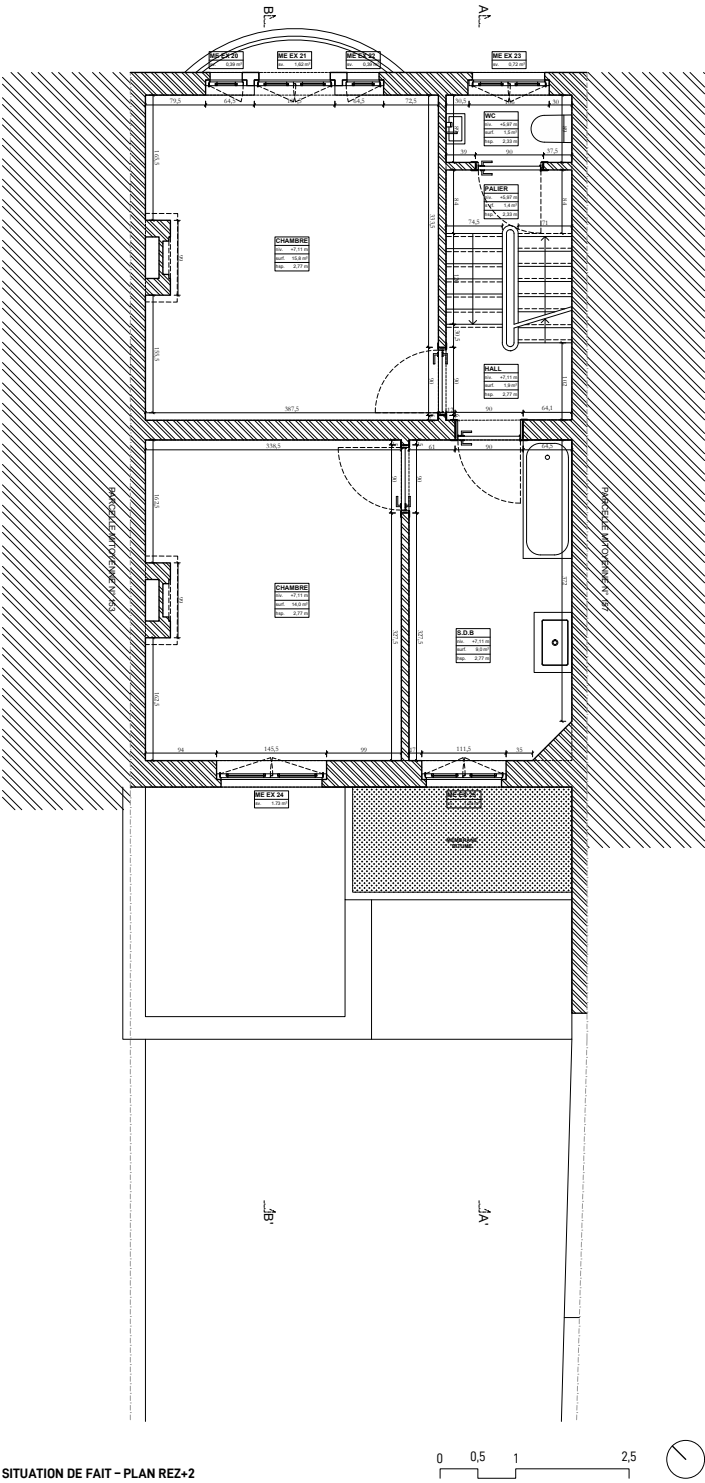

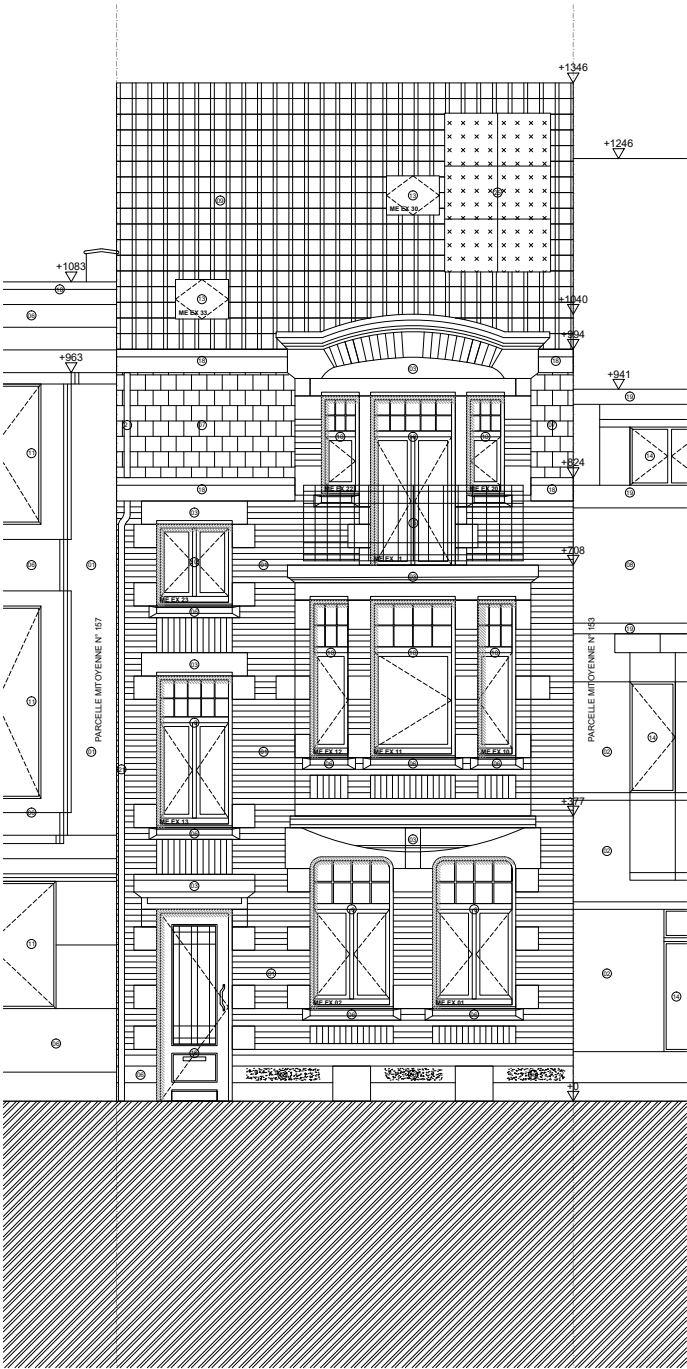


SITUATION PROJETEE - ELEVATION AVANT

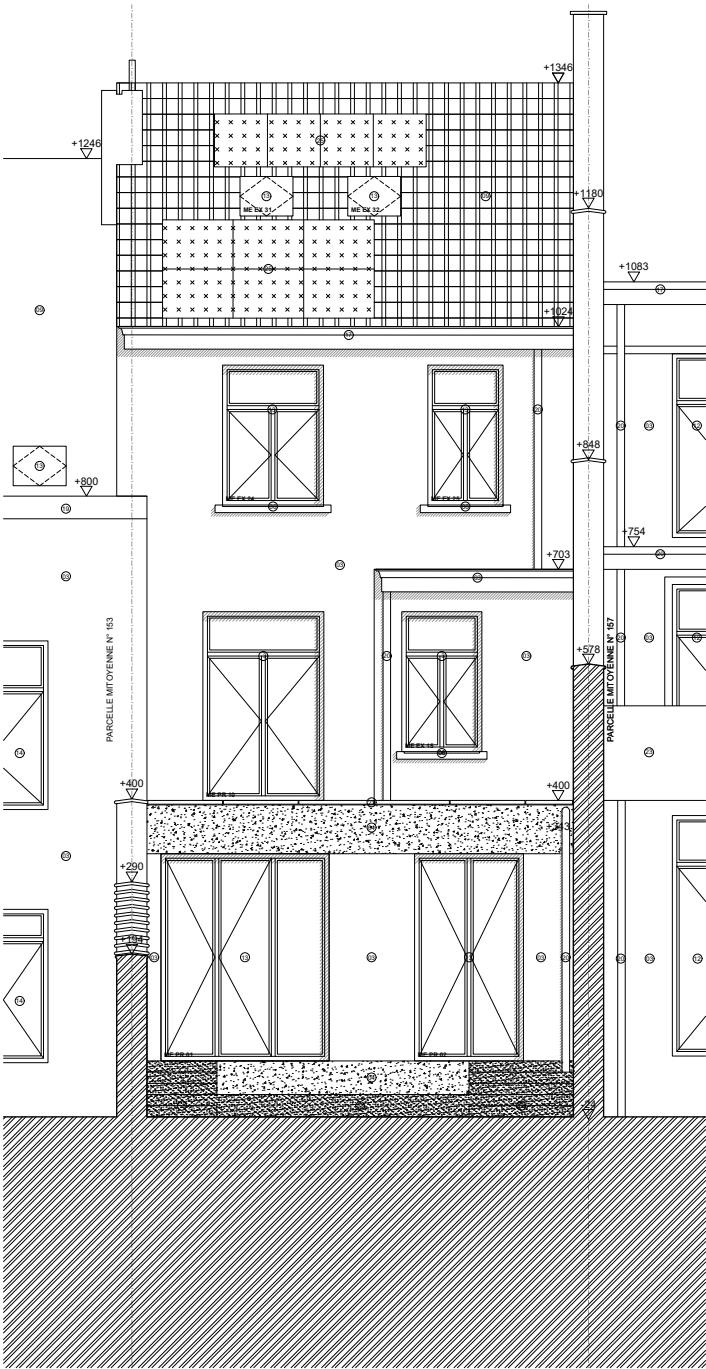

SITUATION PROJETEE - ELEVATION ARRIERE

- 1. Maçonnerie - brique rouge/orange
- 2. Maçonnerie - brique brune
- 3. Enduit lisse - beige clair
- 4. Enduit texturé - beige clair
- 5. Enduit lisse - gris
- 6. Pierre bleue
- 7. Ardoise naturelle
- 8. Carrelage - gris foncé
- 9. Tuile - terre cuite rouge
- 10. Menuiserie - bois peint rouge
- 11. Menuiserie - bois peint gris
- 12. Menuiserie - bois peint blanc
- 13. Menuiserie - aluminium anodisé gris
- 14. Menuiserie - PVC blanc
- 15. Ferronnerie grise
- 16. Ferronnerie noire
- 17. Corniche - bois peint blanc
- 18. Corniche - PVC blanc
- 19. Corniche - PVC gris
- 20. DEP - zinc naturel
- 21. DEP - PVC gris
- 22. Béton gris
- 23. Béton coloré rose/rouge
- 24. Maçonnerie - brique peinte blanc
- 25. Panneaux photovoltaïques

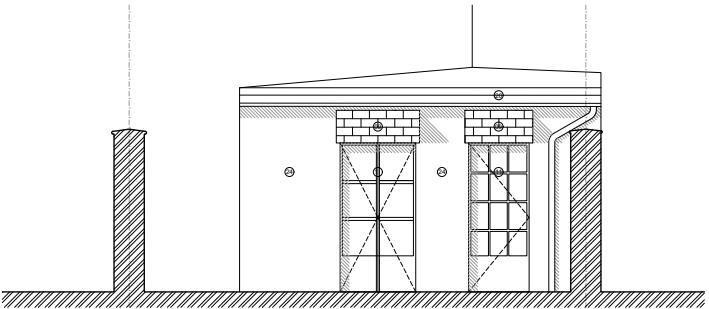

SITUATION PROJETEE - ELEVATION ABRI

