



R-1

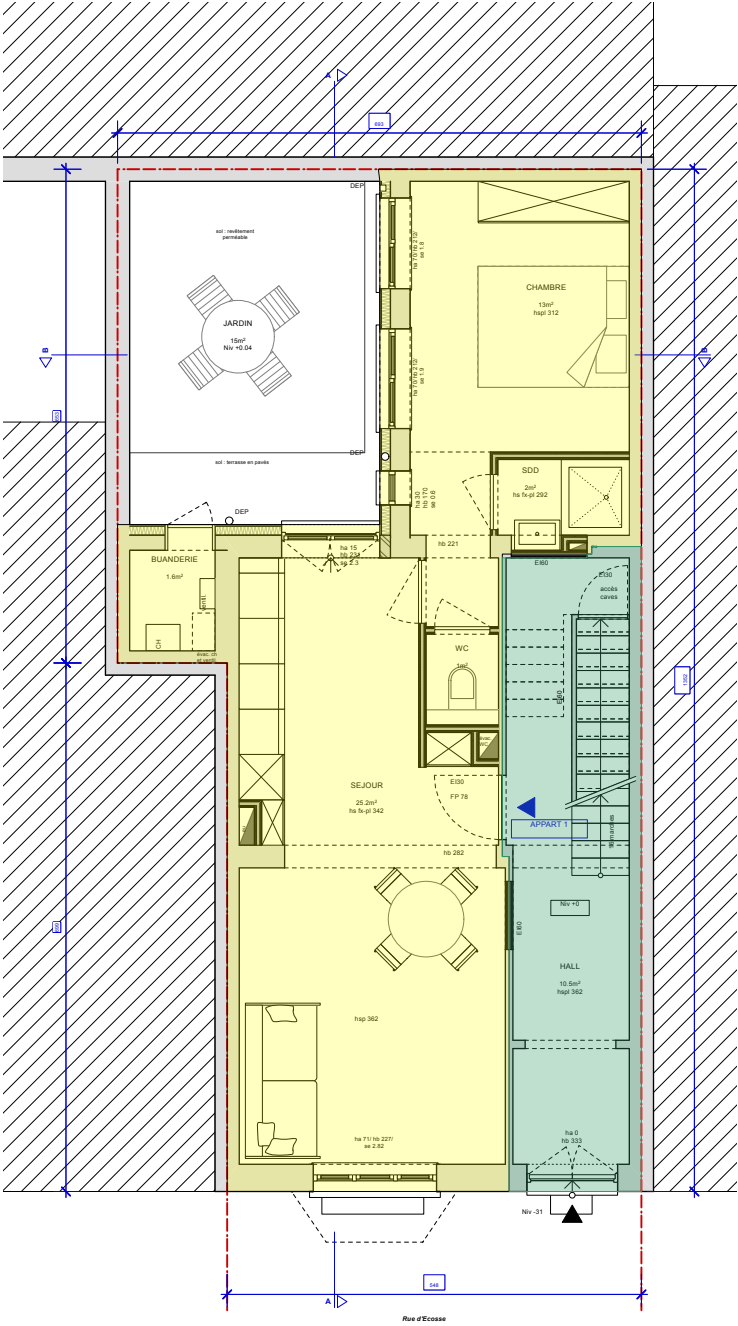

RDC

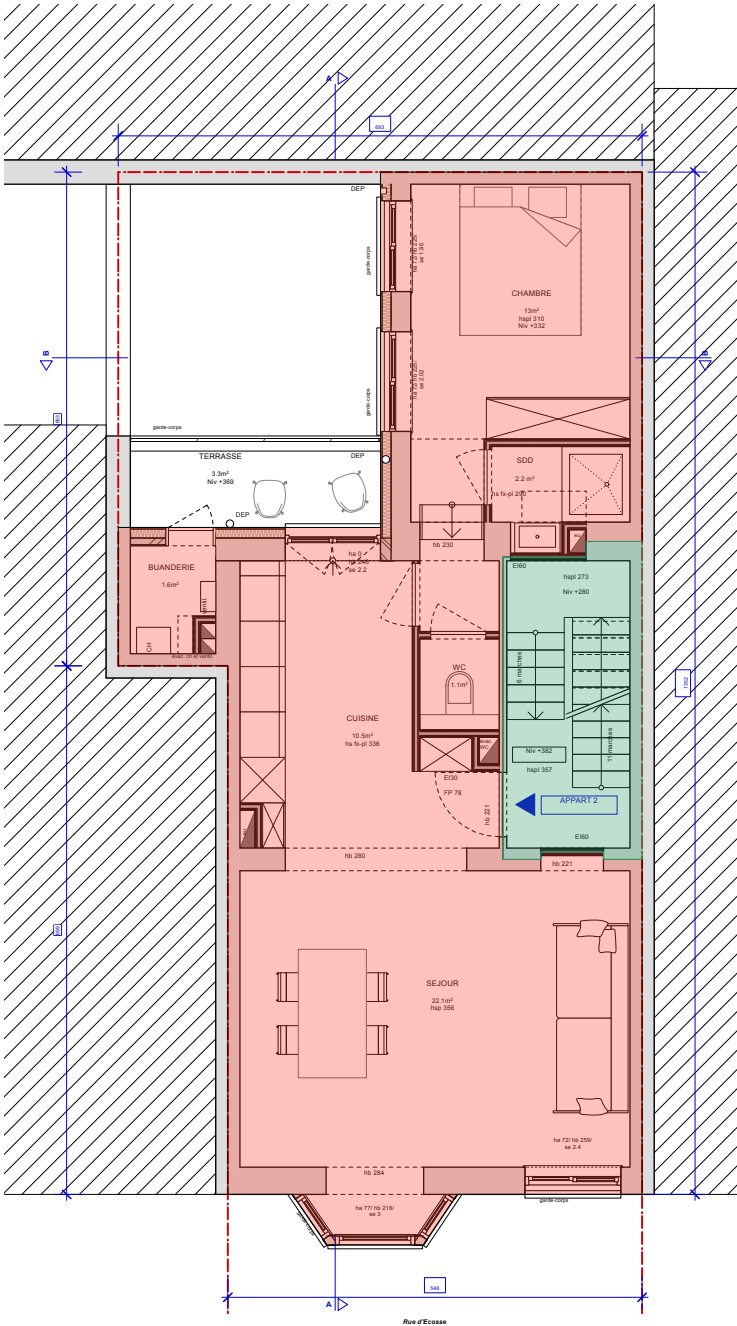


R+1

SCHEMA

- APPARTEMENT 1
- APPARTEMENT 2
- APPARTEMENT 3
- APPARTEMENT 4
- COMMUNS

	PERMIS D'URBANISME RENOVATION D'UN IMMEUBLE A APPARTEMENTS	SITUATION PROJETEE Immeuble à appartements Rue d'Ecosse, 49	Echelle 1:100	22 /23	MAITRE DE L'OUVRAGE :
				9.12.2025	

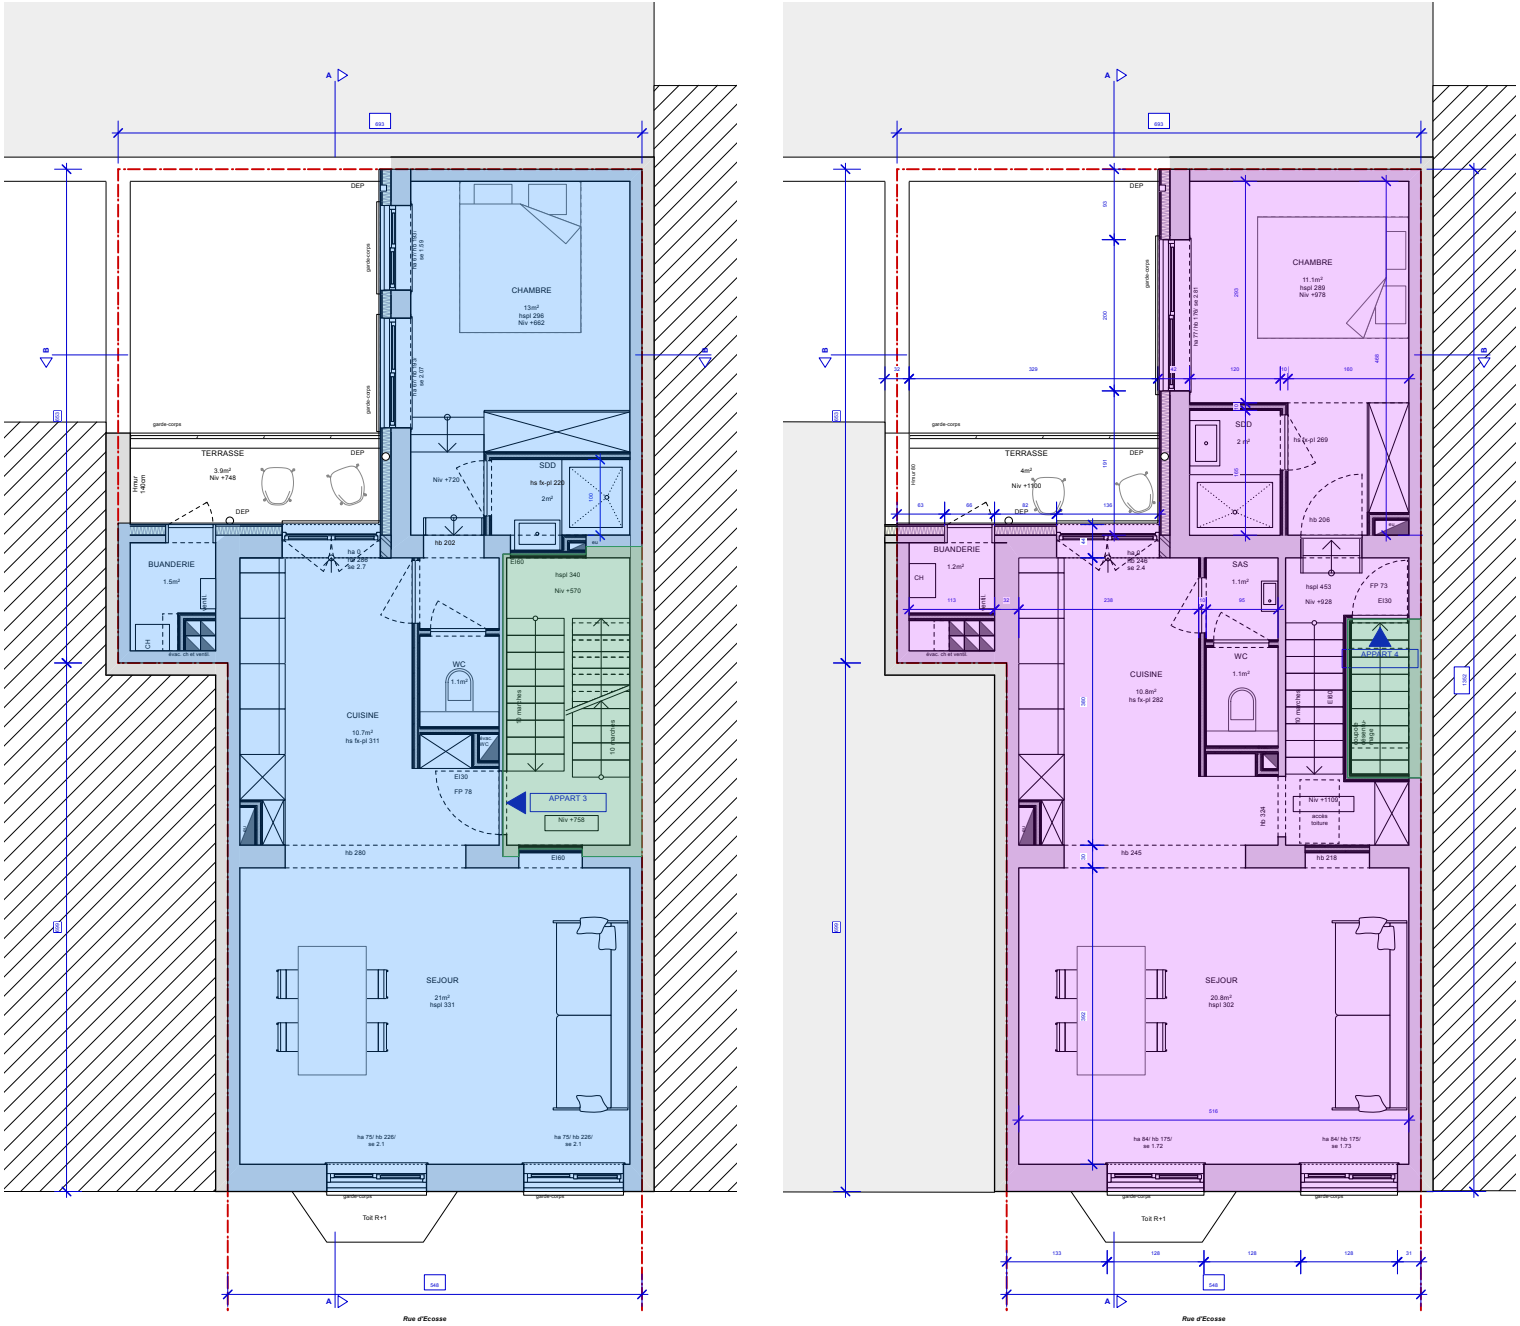

R+2

R+3

- APPARTEMENT 1
- APPARTEMENT 2
- APPARTEMENT 3
- APPARTEMENT 4
- COMMUNS

SCHEMA

	PERMIS D'URBANISME RENOVATION D'UN IMMEUBLE A APPARTEMENTS	SITUATION PROJETEE Immeuble à appartements Rue d'Ecosse, 49	Echelle 1:100	23 /23	MAITRE DE L'OUVRAGE :
				9.12.2025	