


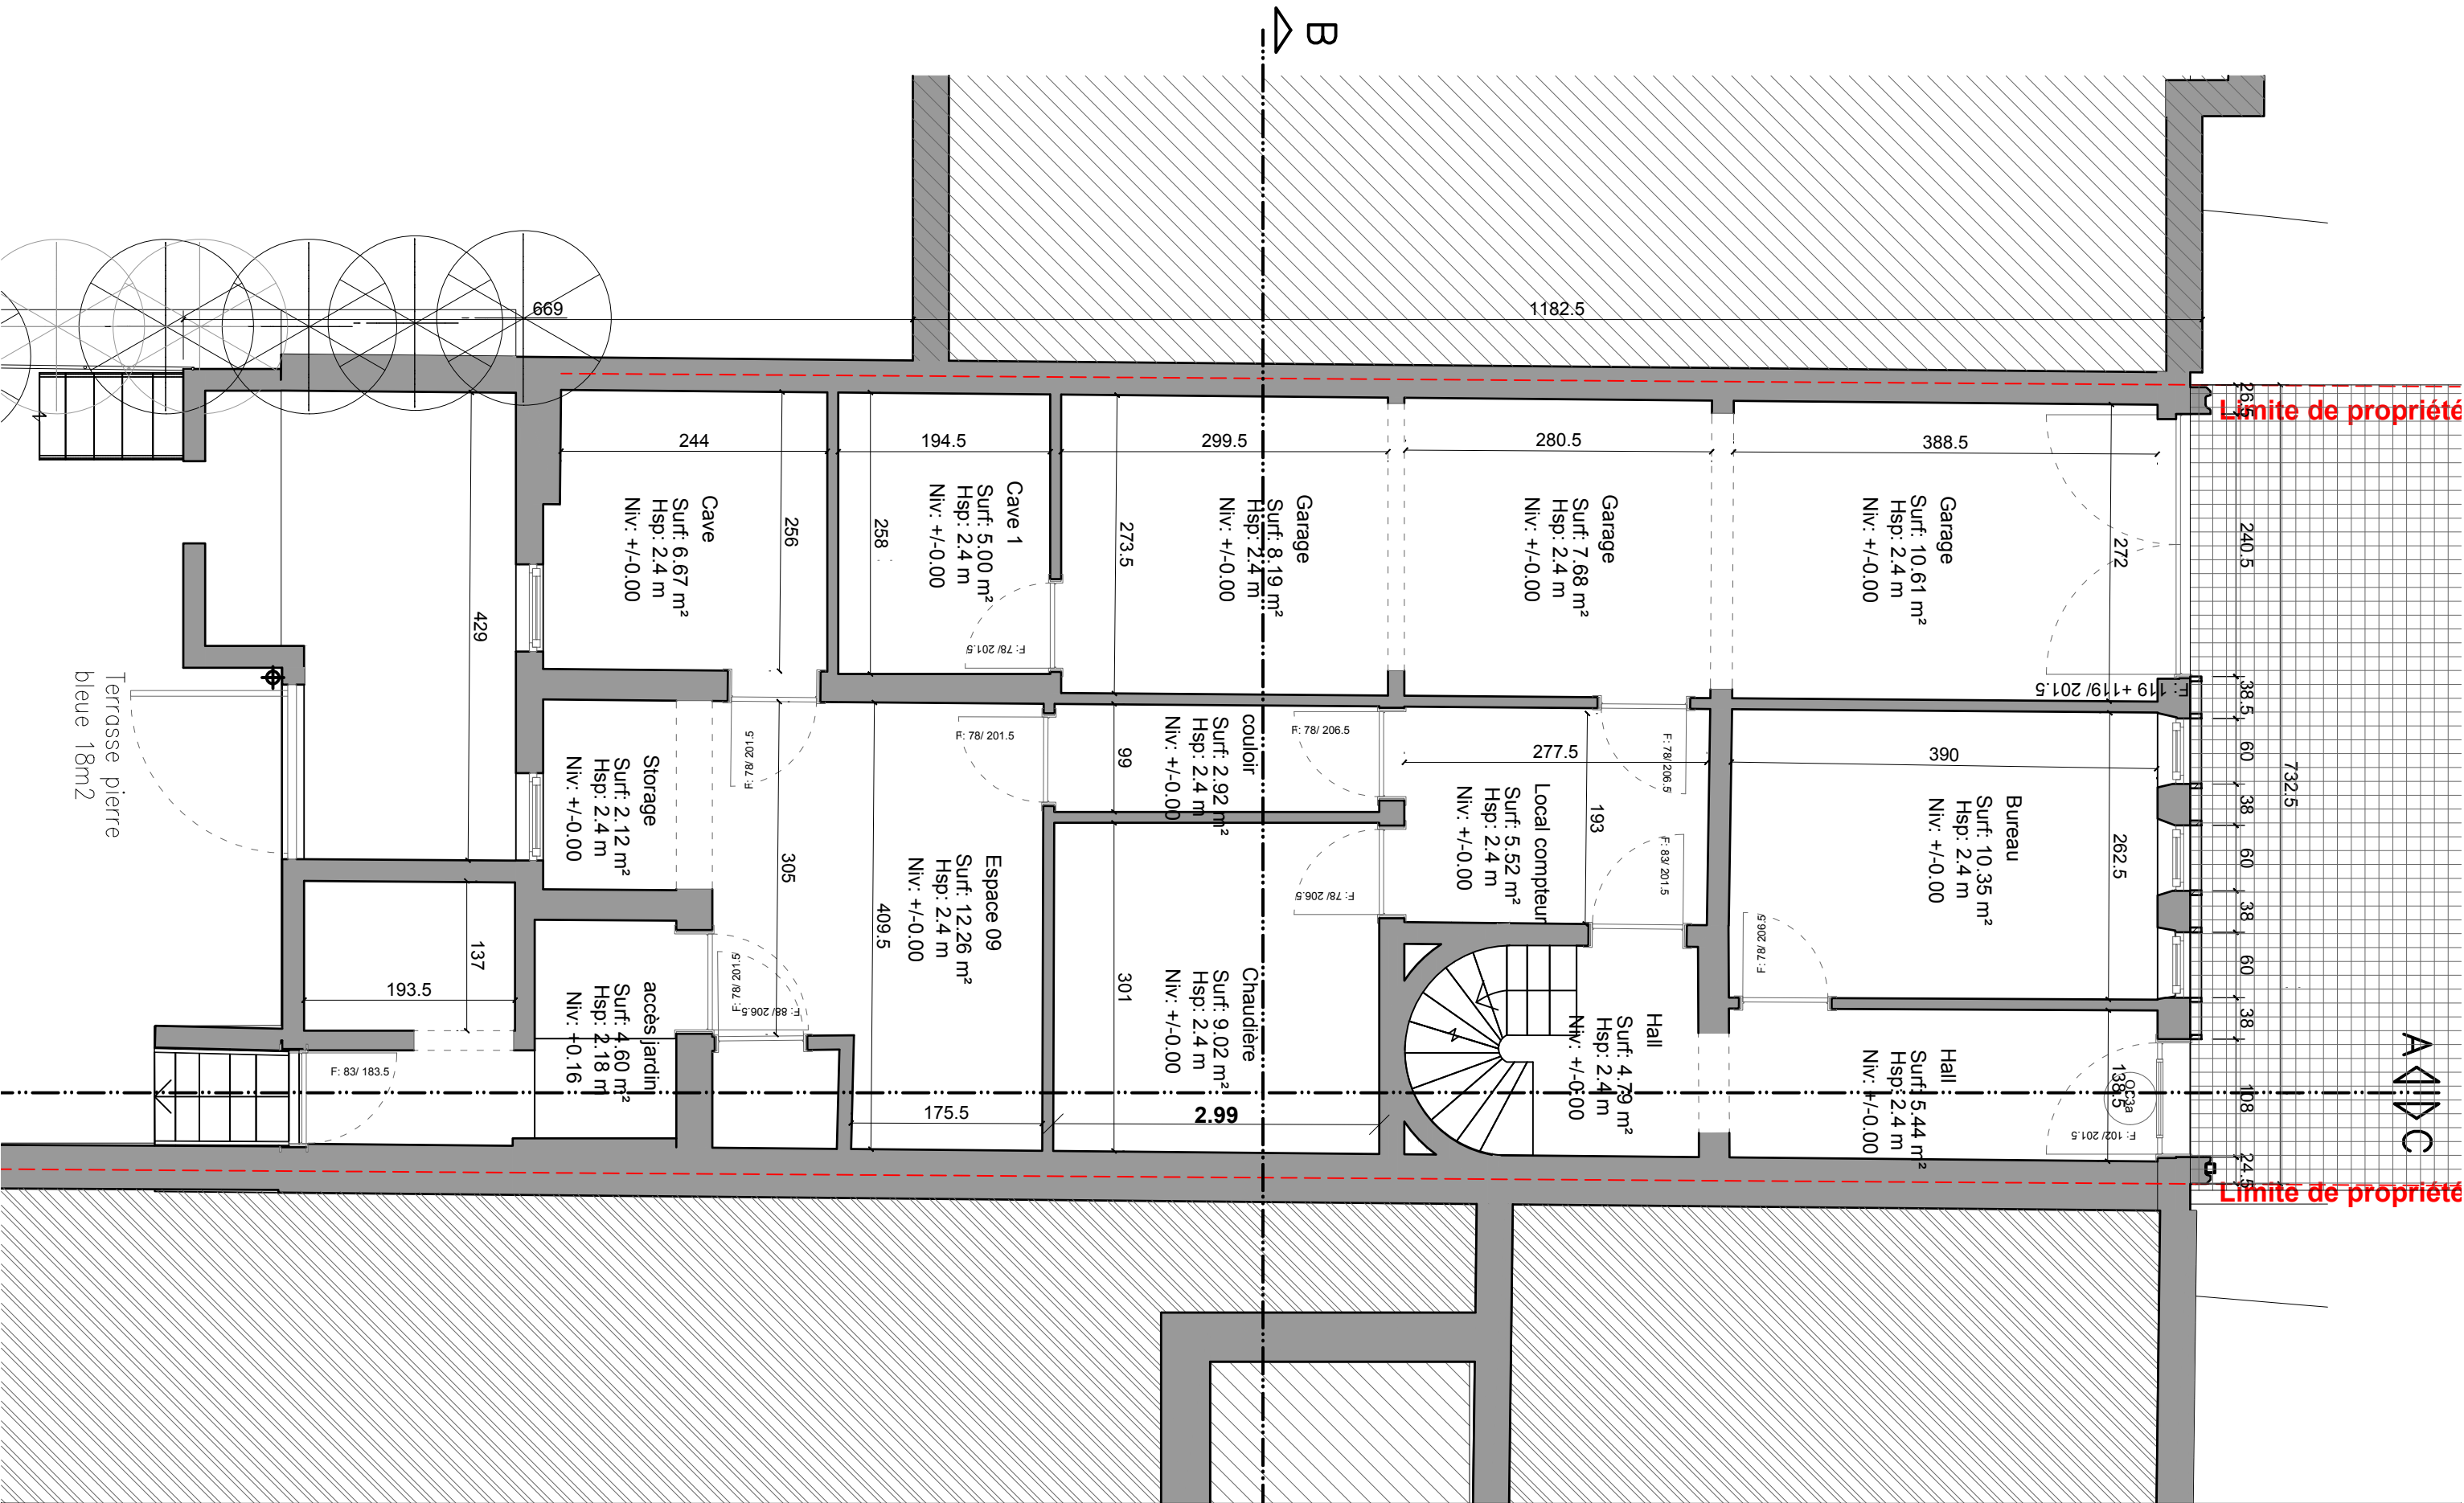
 


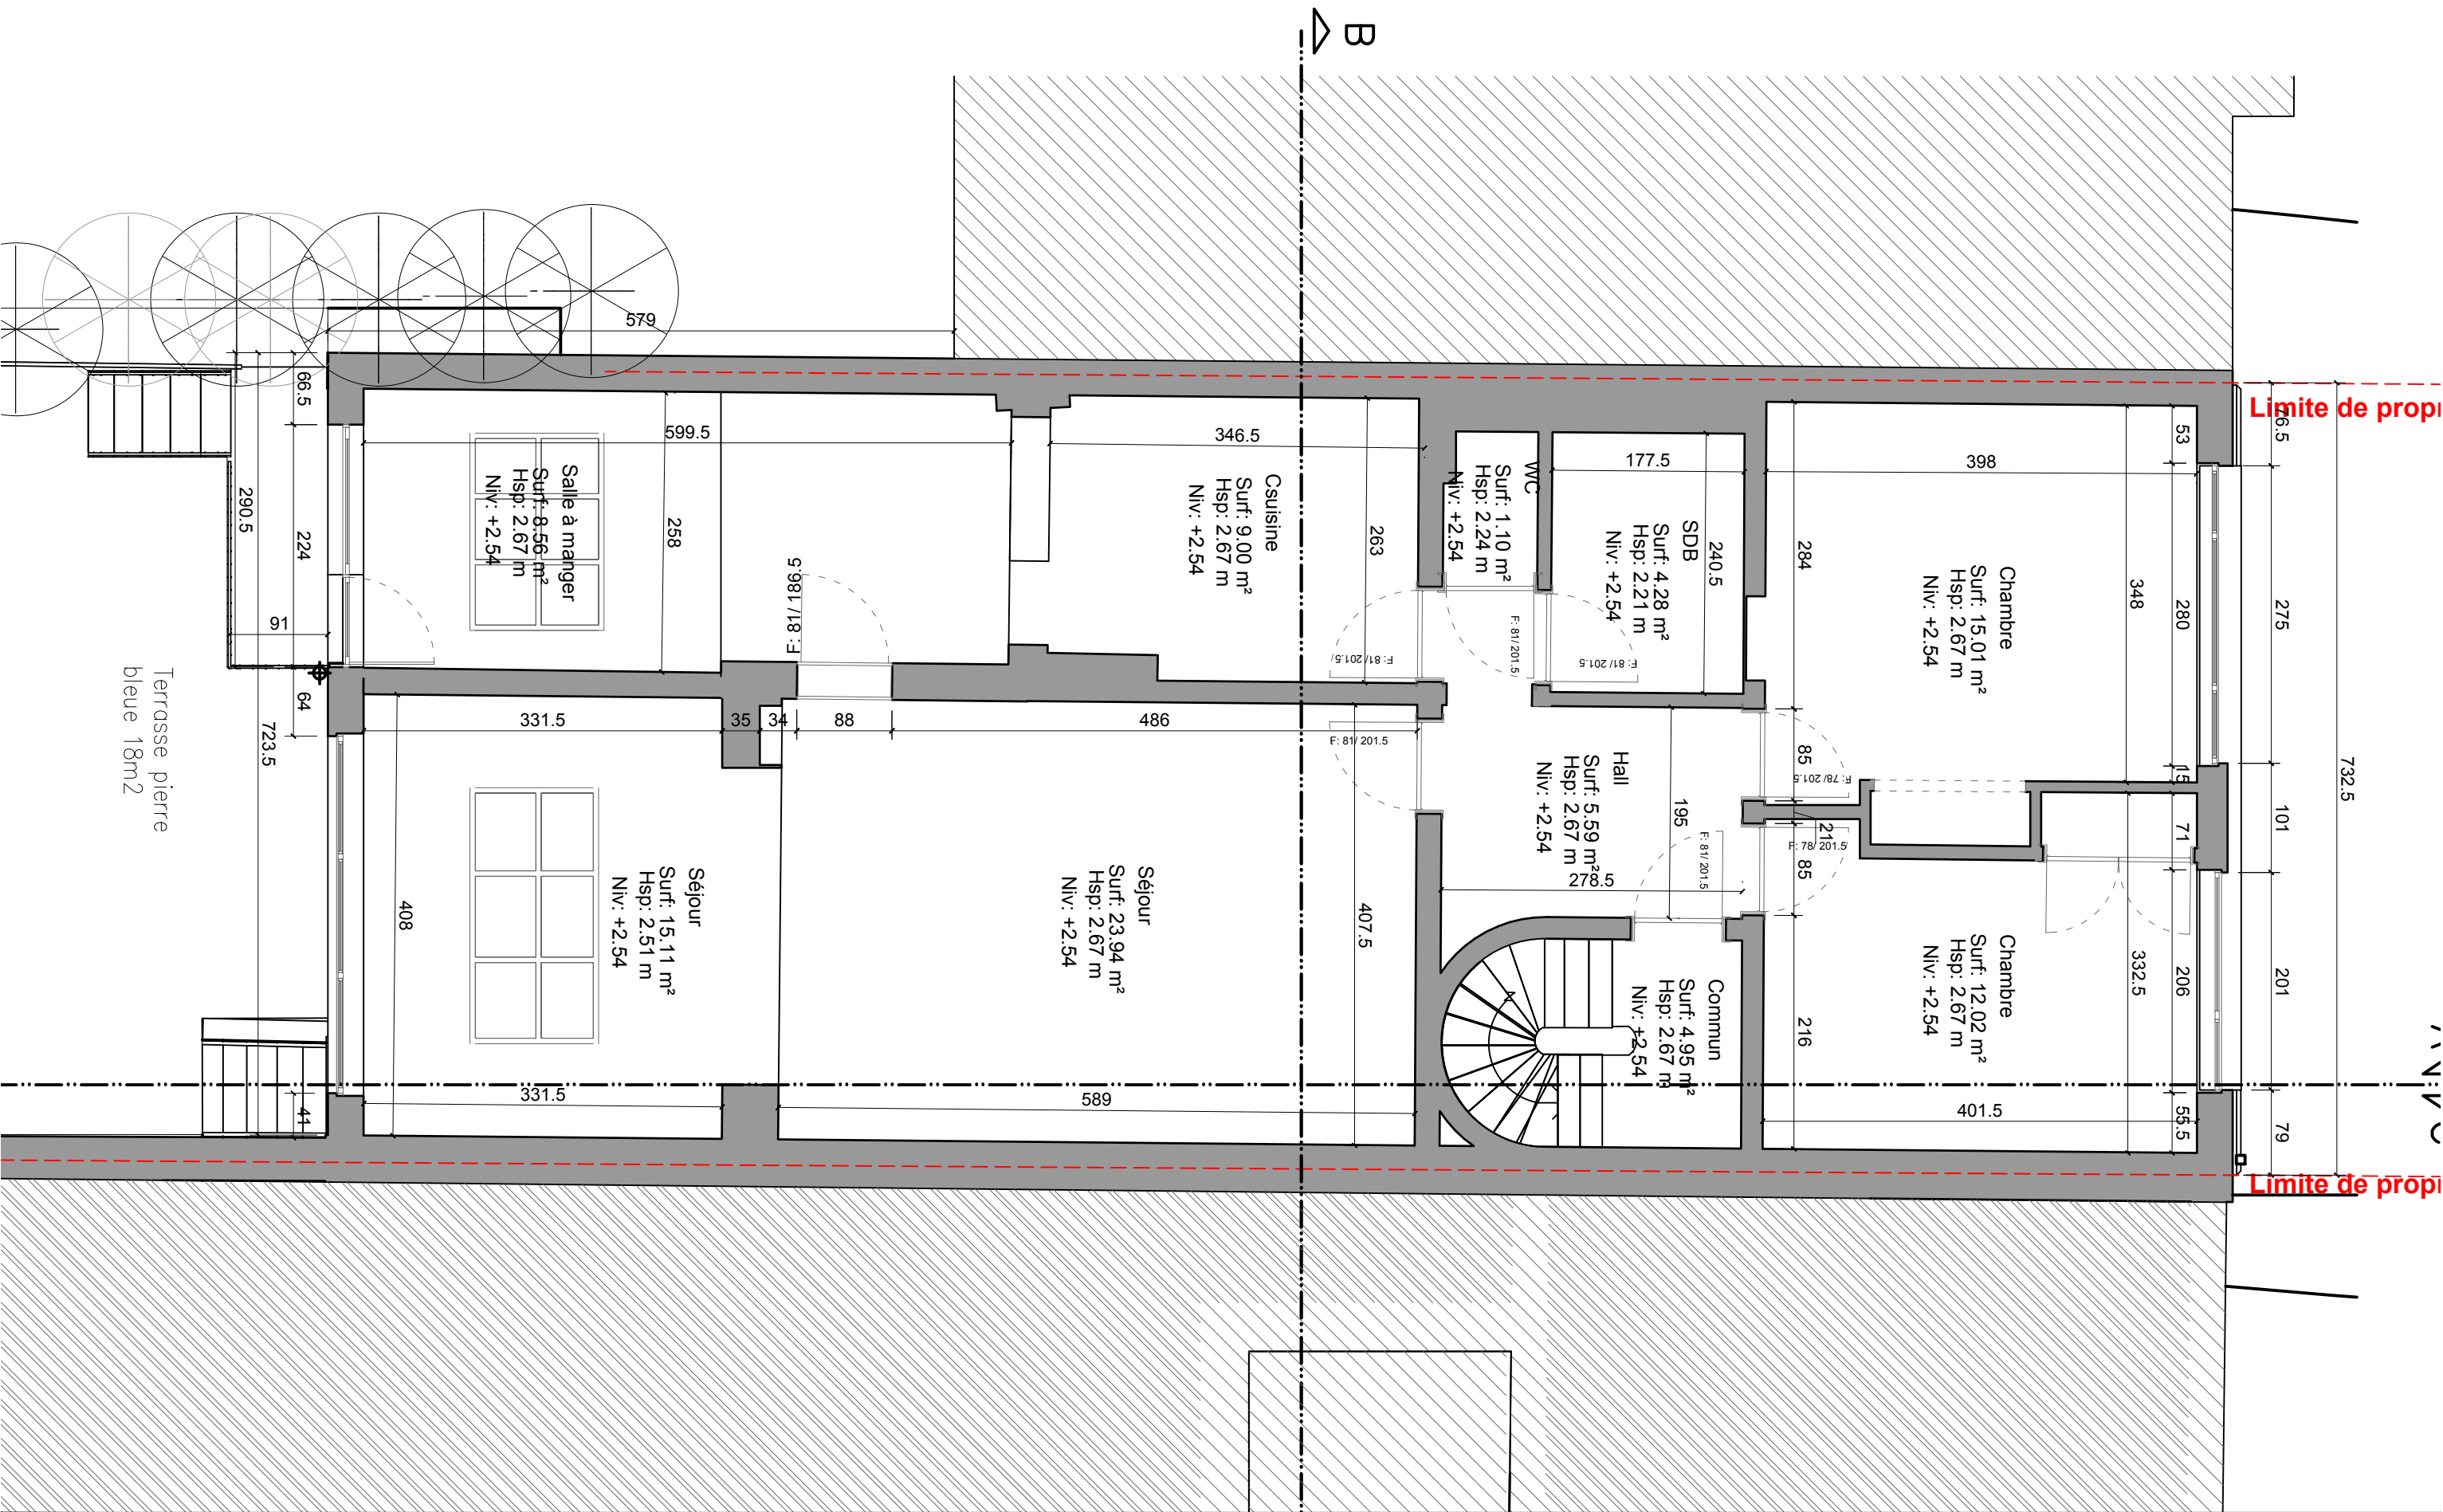



	ARCHITECTE: Archiwall sprl architecte Avenue des Erables 3 1410 Waterloo	MAITRE D'OUVRAGE: 	ADRESSE DU PROJET: Avenue des coccinelles 19 1170 Bruxelles	TITRE: Situation existante : rez	
				DATE: 12-06-2026	ECHELLE: 1/75

 



	ARCHITECTE: Archiwall sprl architecte Avenue des Erables 3 1410 Waterloo	MAITRE D'OUVRAGE: 	ADRESSE DU PROJET: Avenue des coccinelles 19 1170 Bruxelles	TITRE: Situation existante : rez+1	
				DATE: 12-06-2026	ECHELLE: 1/75

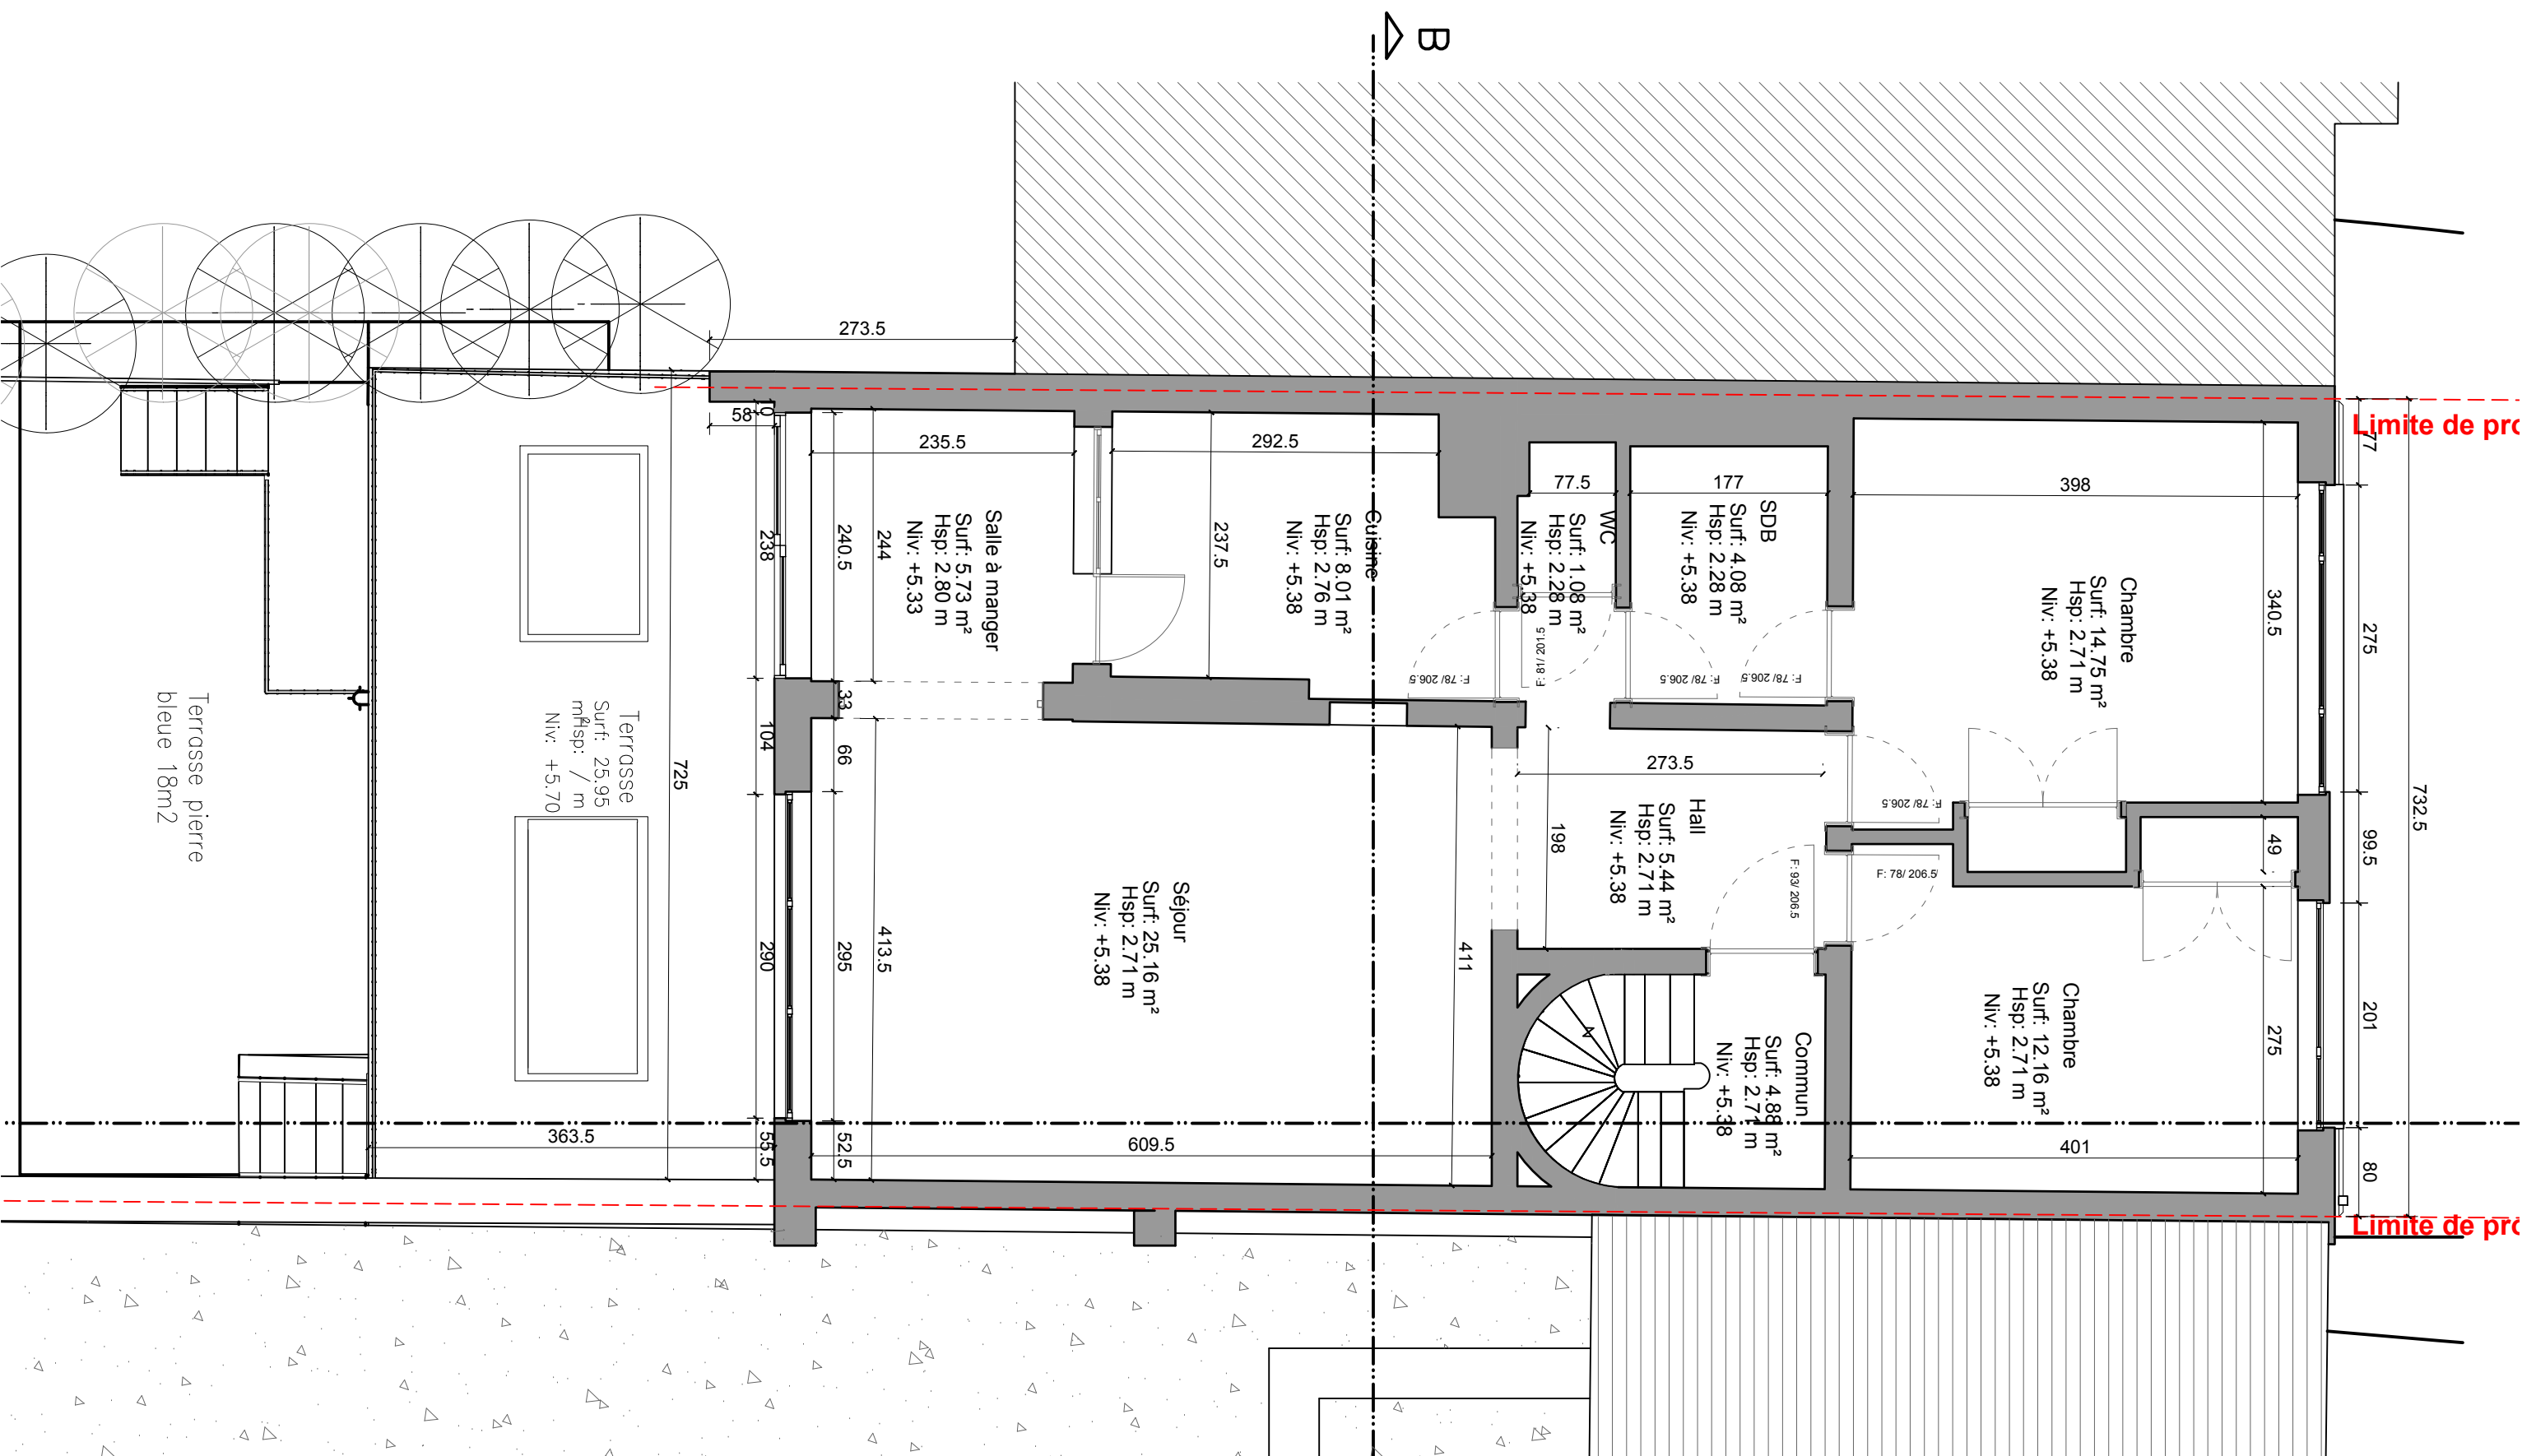

 	ARCHITECTE: Archiwall sprl architecte Avenue des Erables 3 1410 Waterloo	MAITRE D'OUVRAGE: 	ADRESSE DU PROJET: Avenue des coccinelles 19 1170 Bruxelles	TITRE: Situation existante : rez+2	
				DATE: 12-06-2026	ECHELLE: 1/75

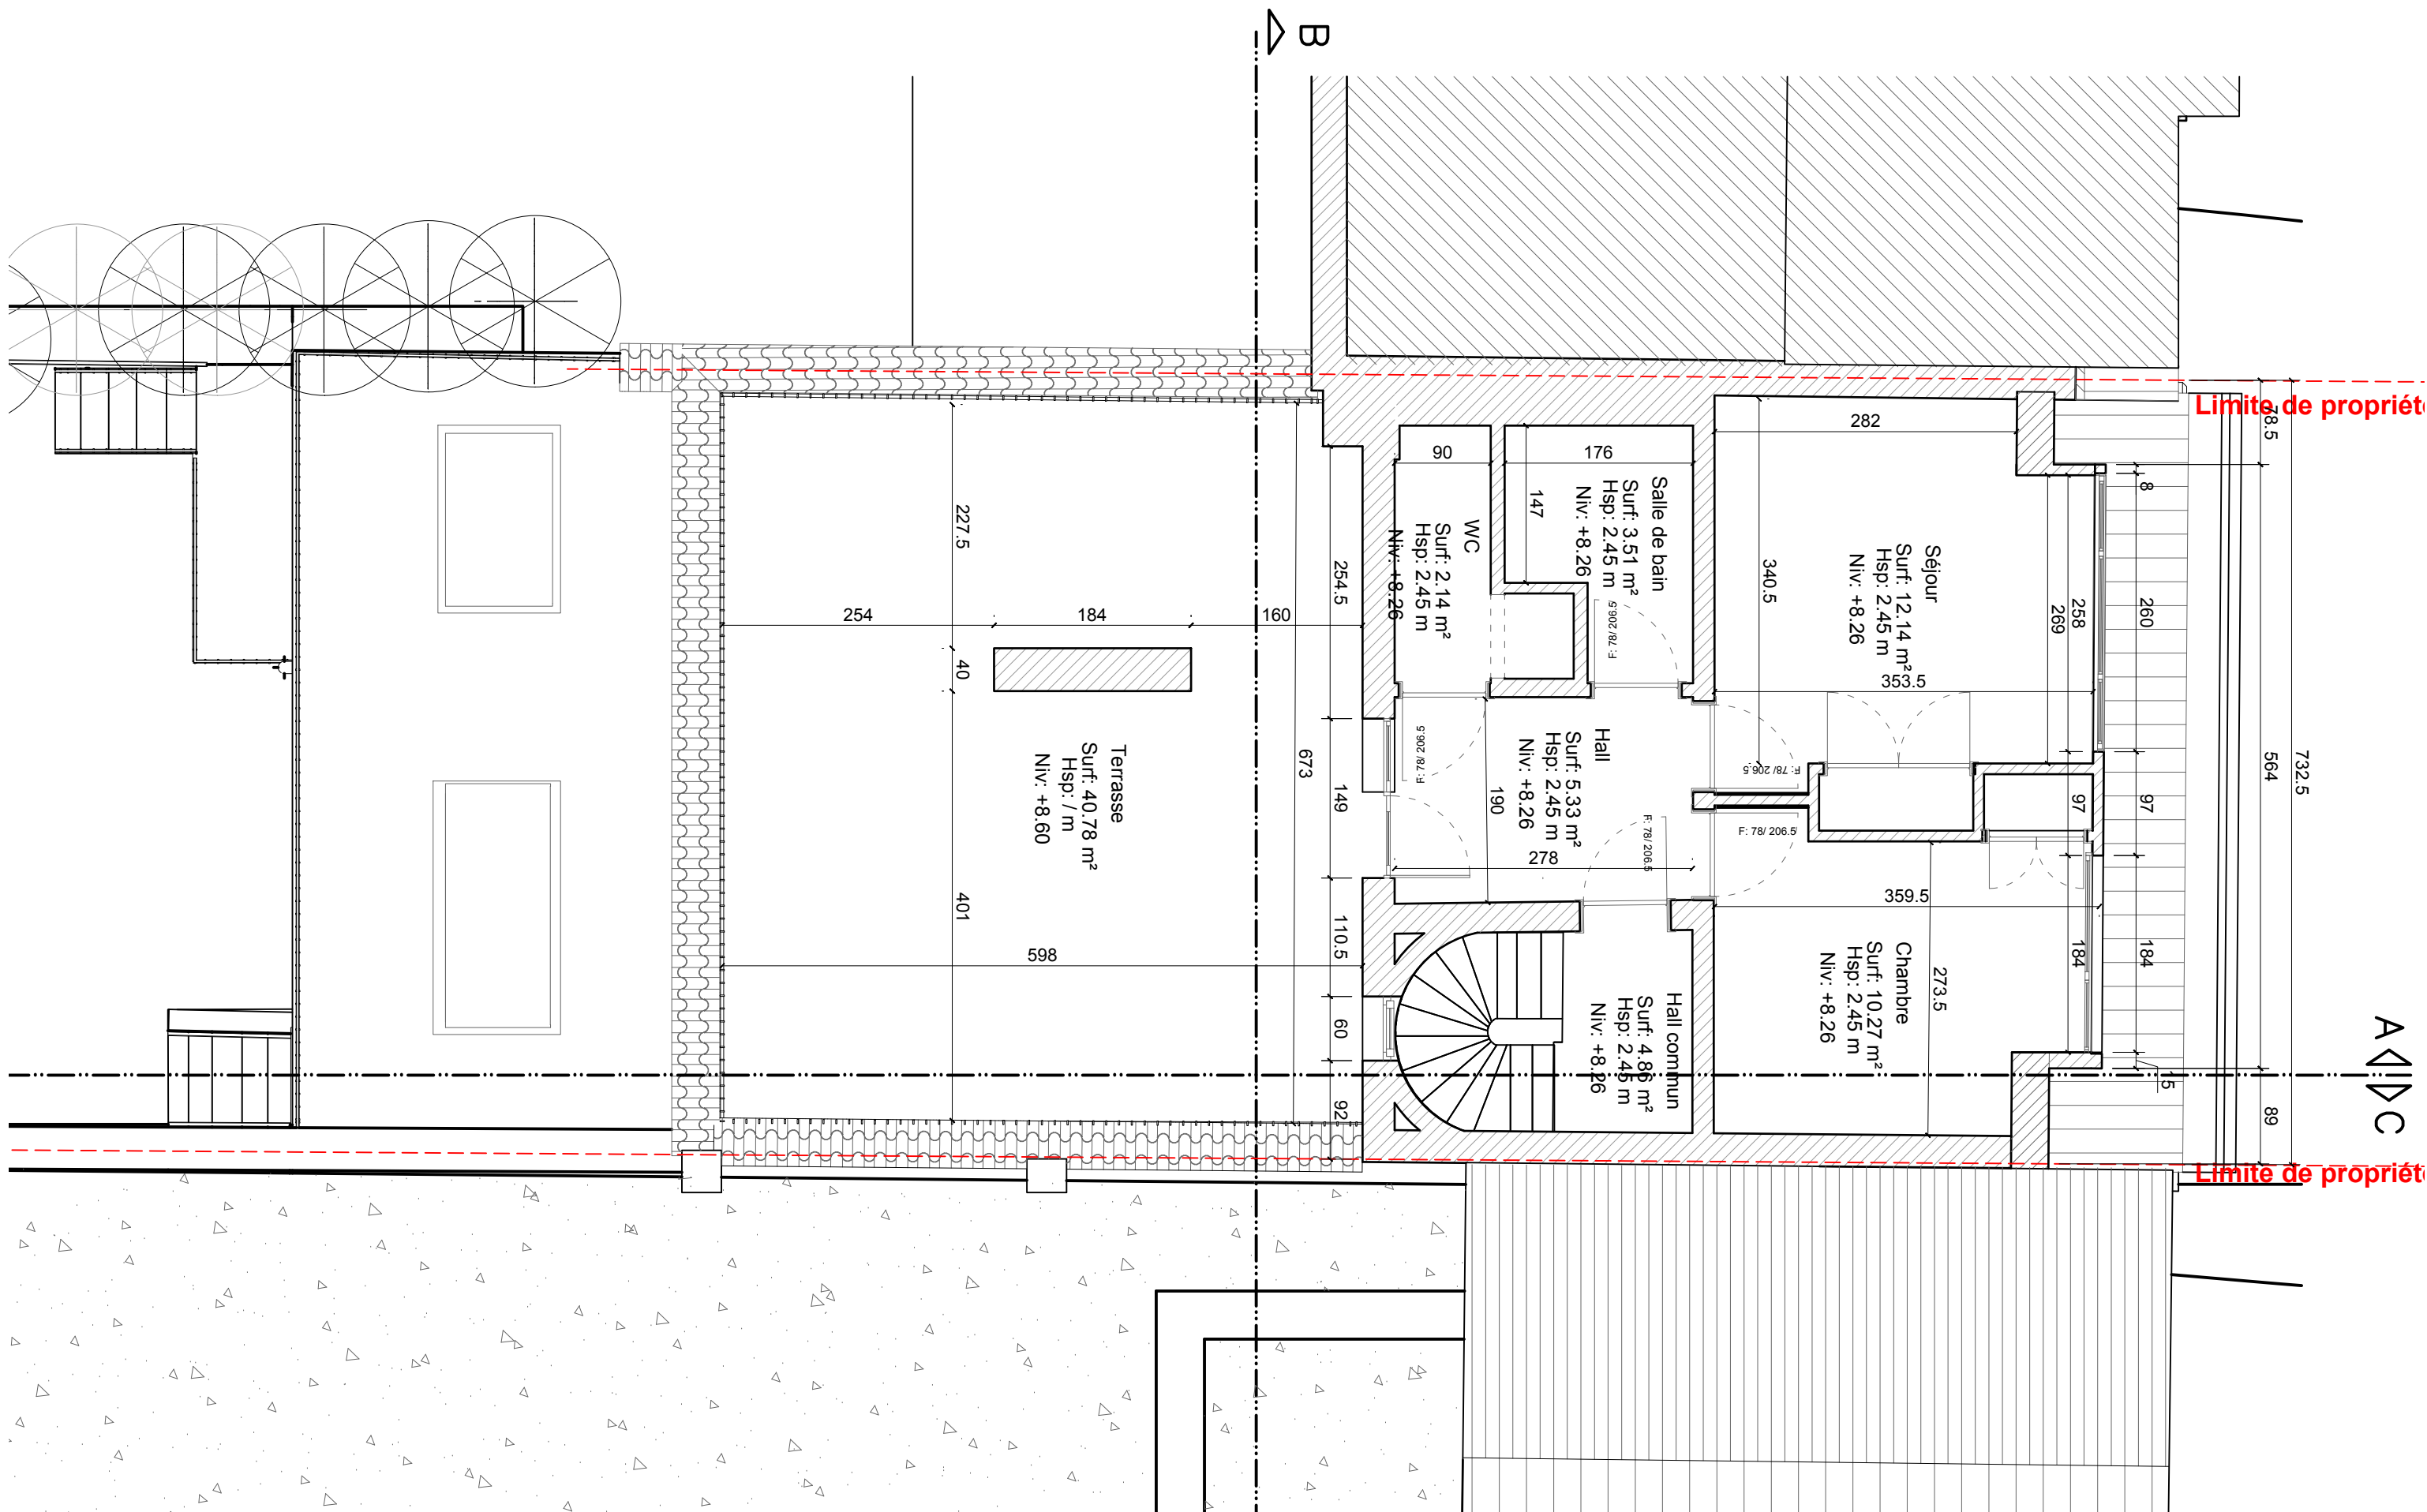


 
	ARCHITECTE: Archiwall sprl architecte Avenue des Erables 3 1410 Waterloo	MAITRE D'OUVRAGE: 	ADRESSE DU PROJET: Avenue des coccinelles 19 1170 Bruxelles	TITRE: Situation existante : rez+3	
				DATE: 12-06-2026	ECHELLE: 1/75

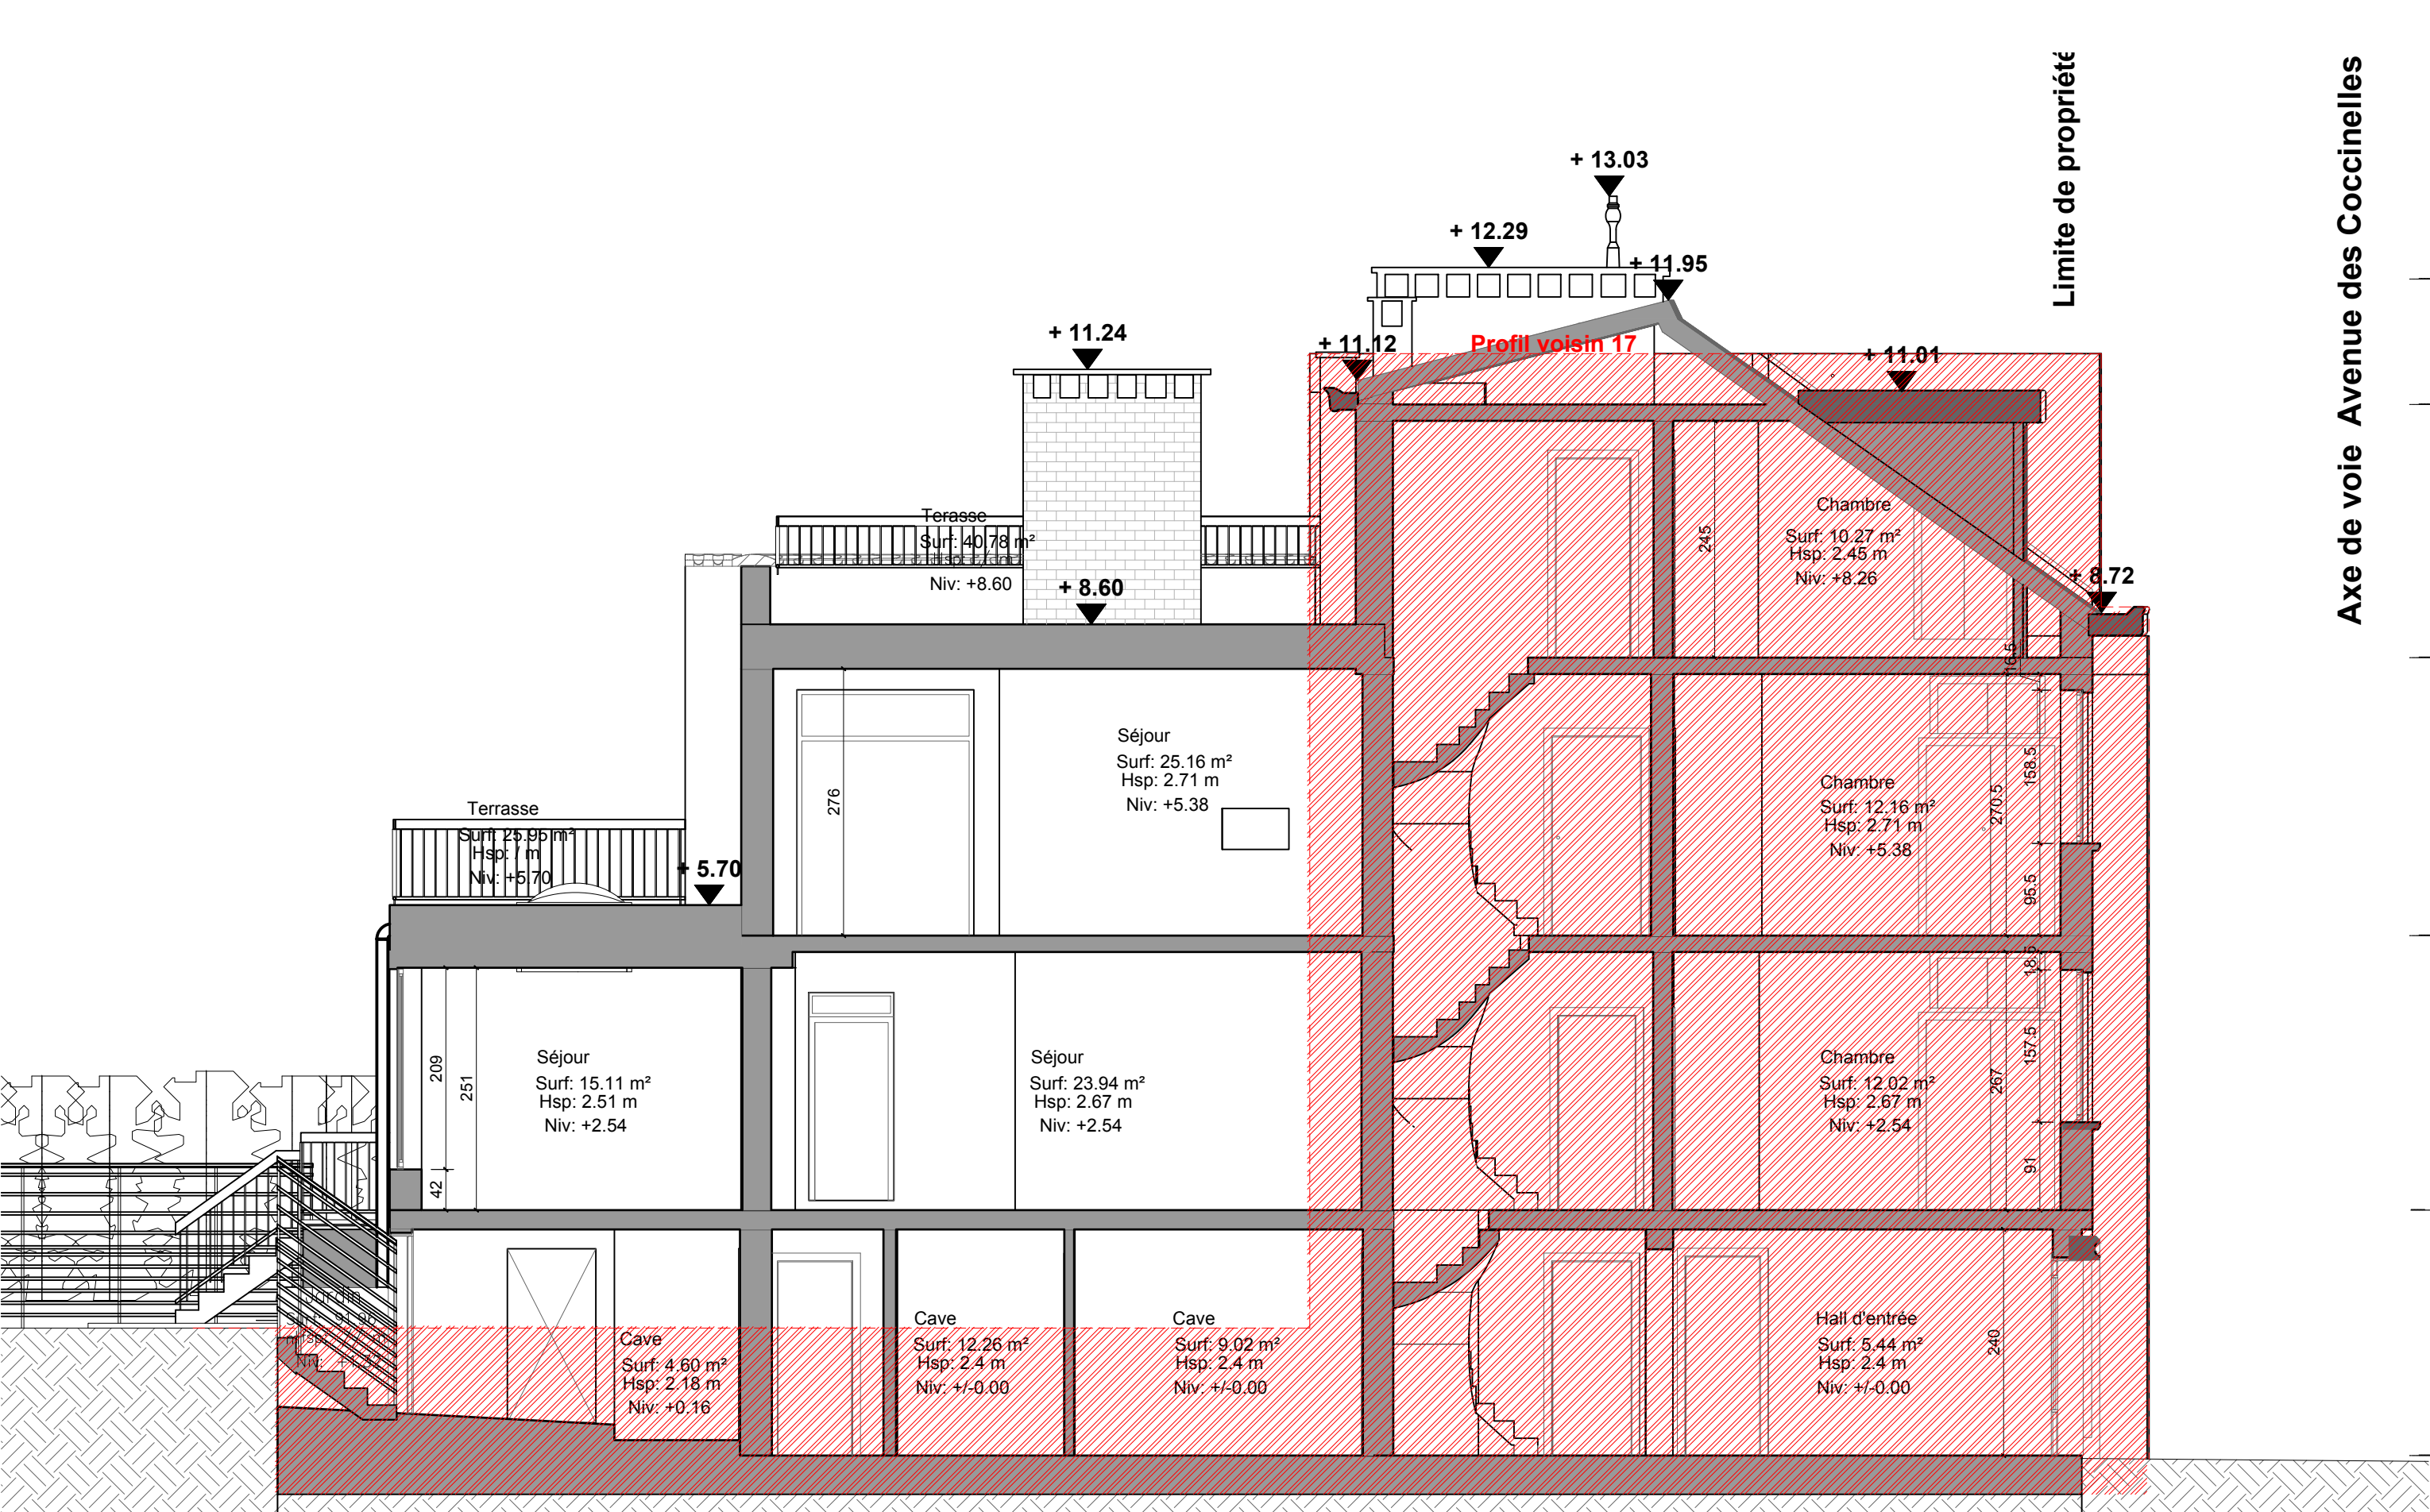



Axe de voie Avenue des Coccinelles


Limite de propriété

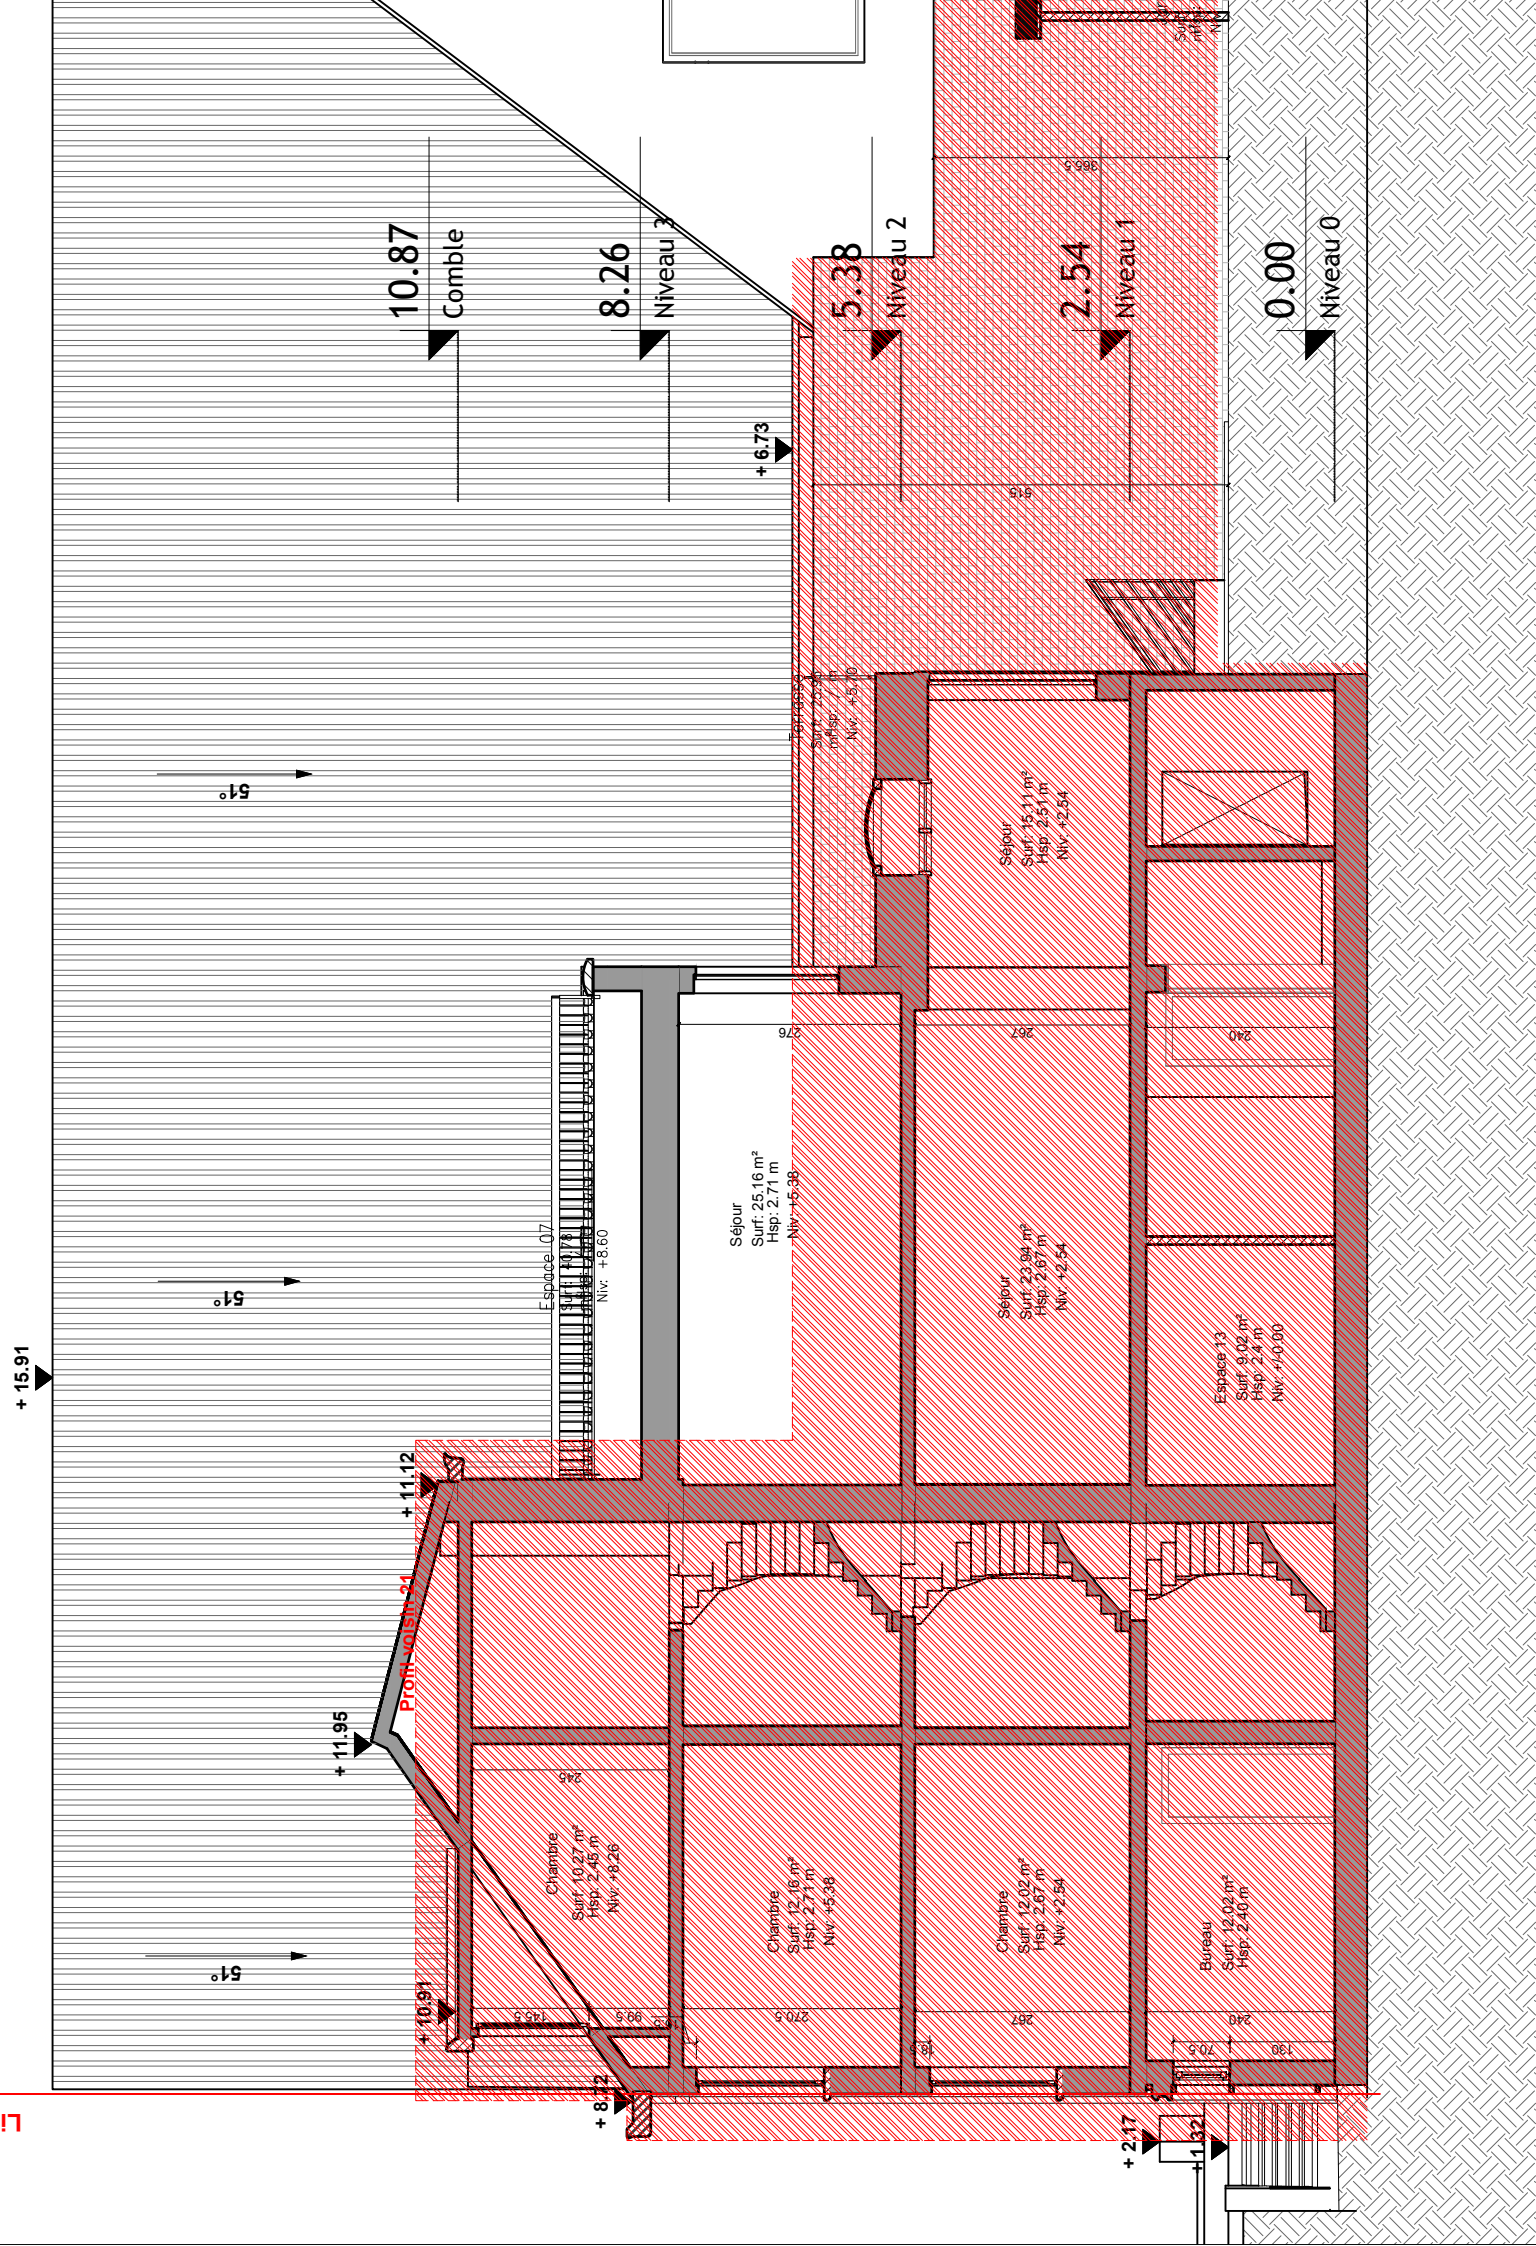


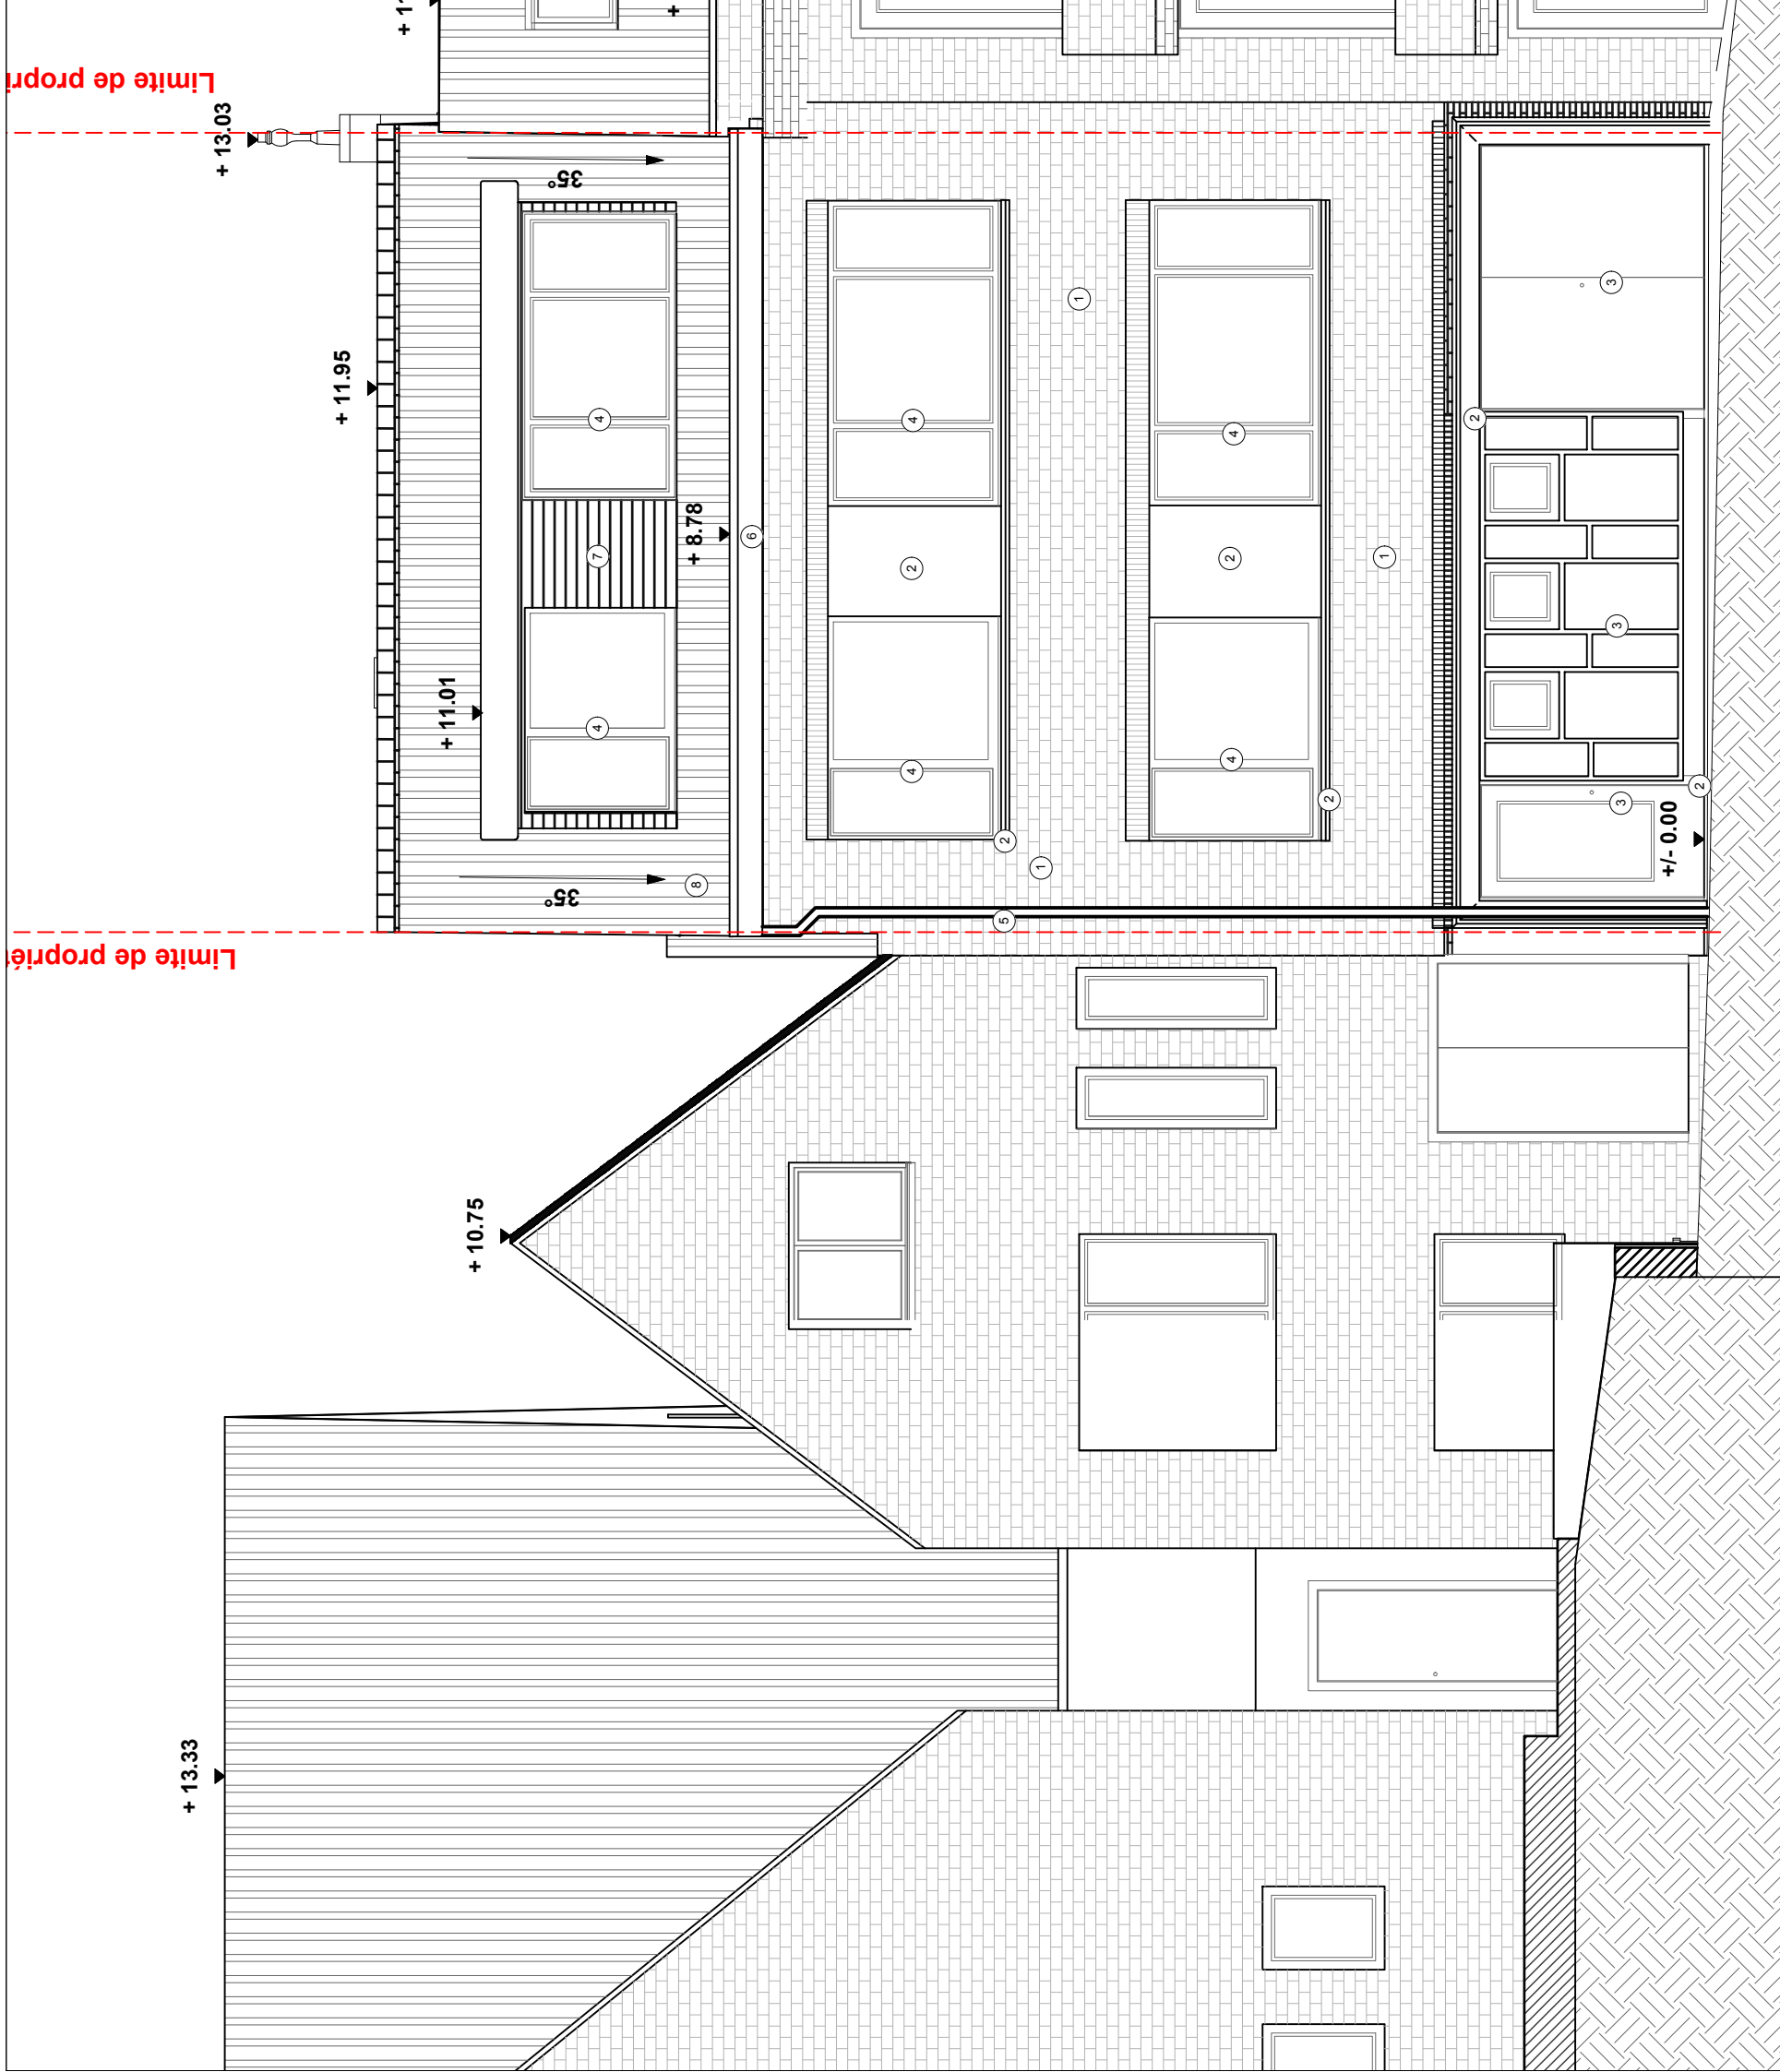


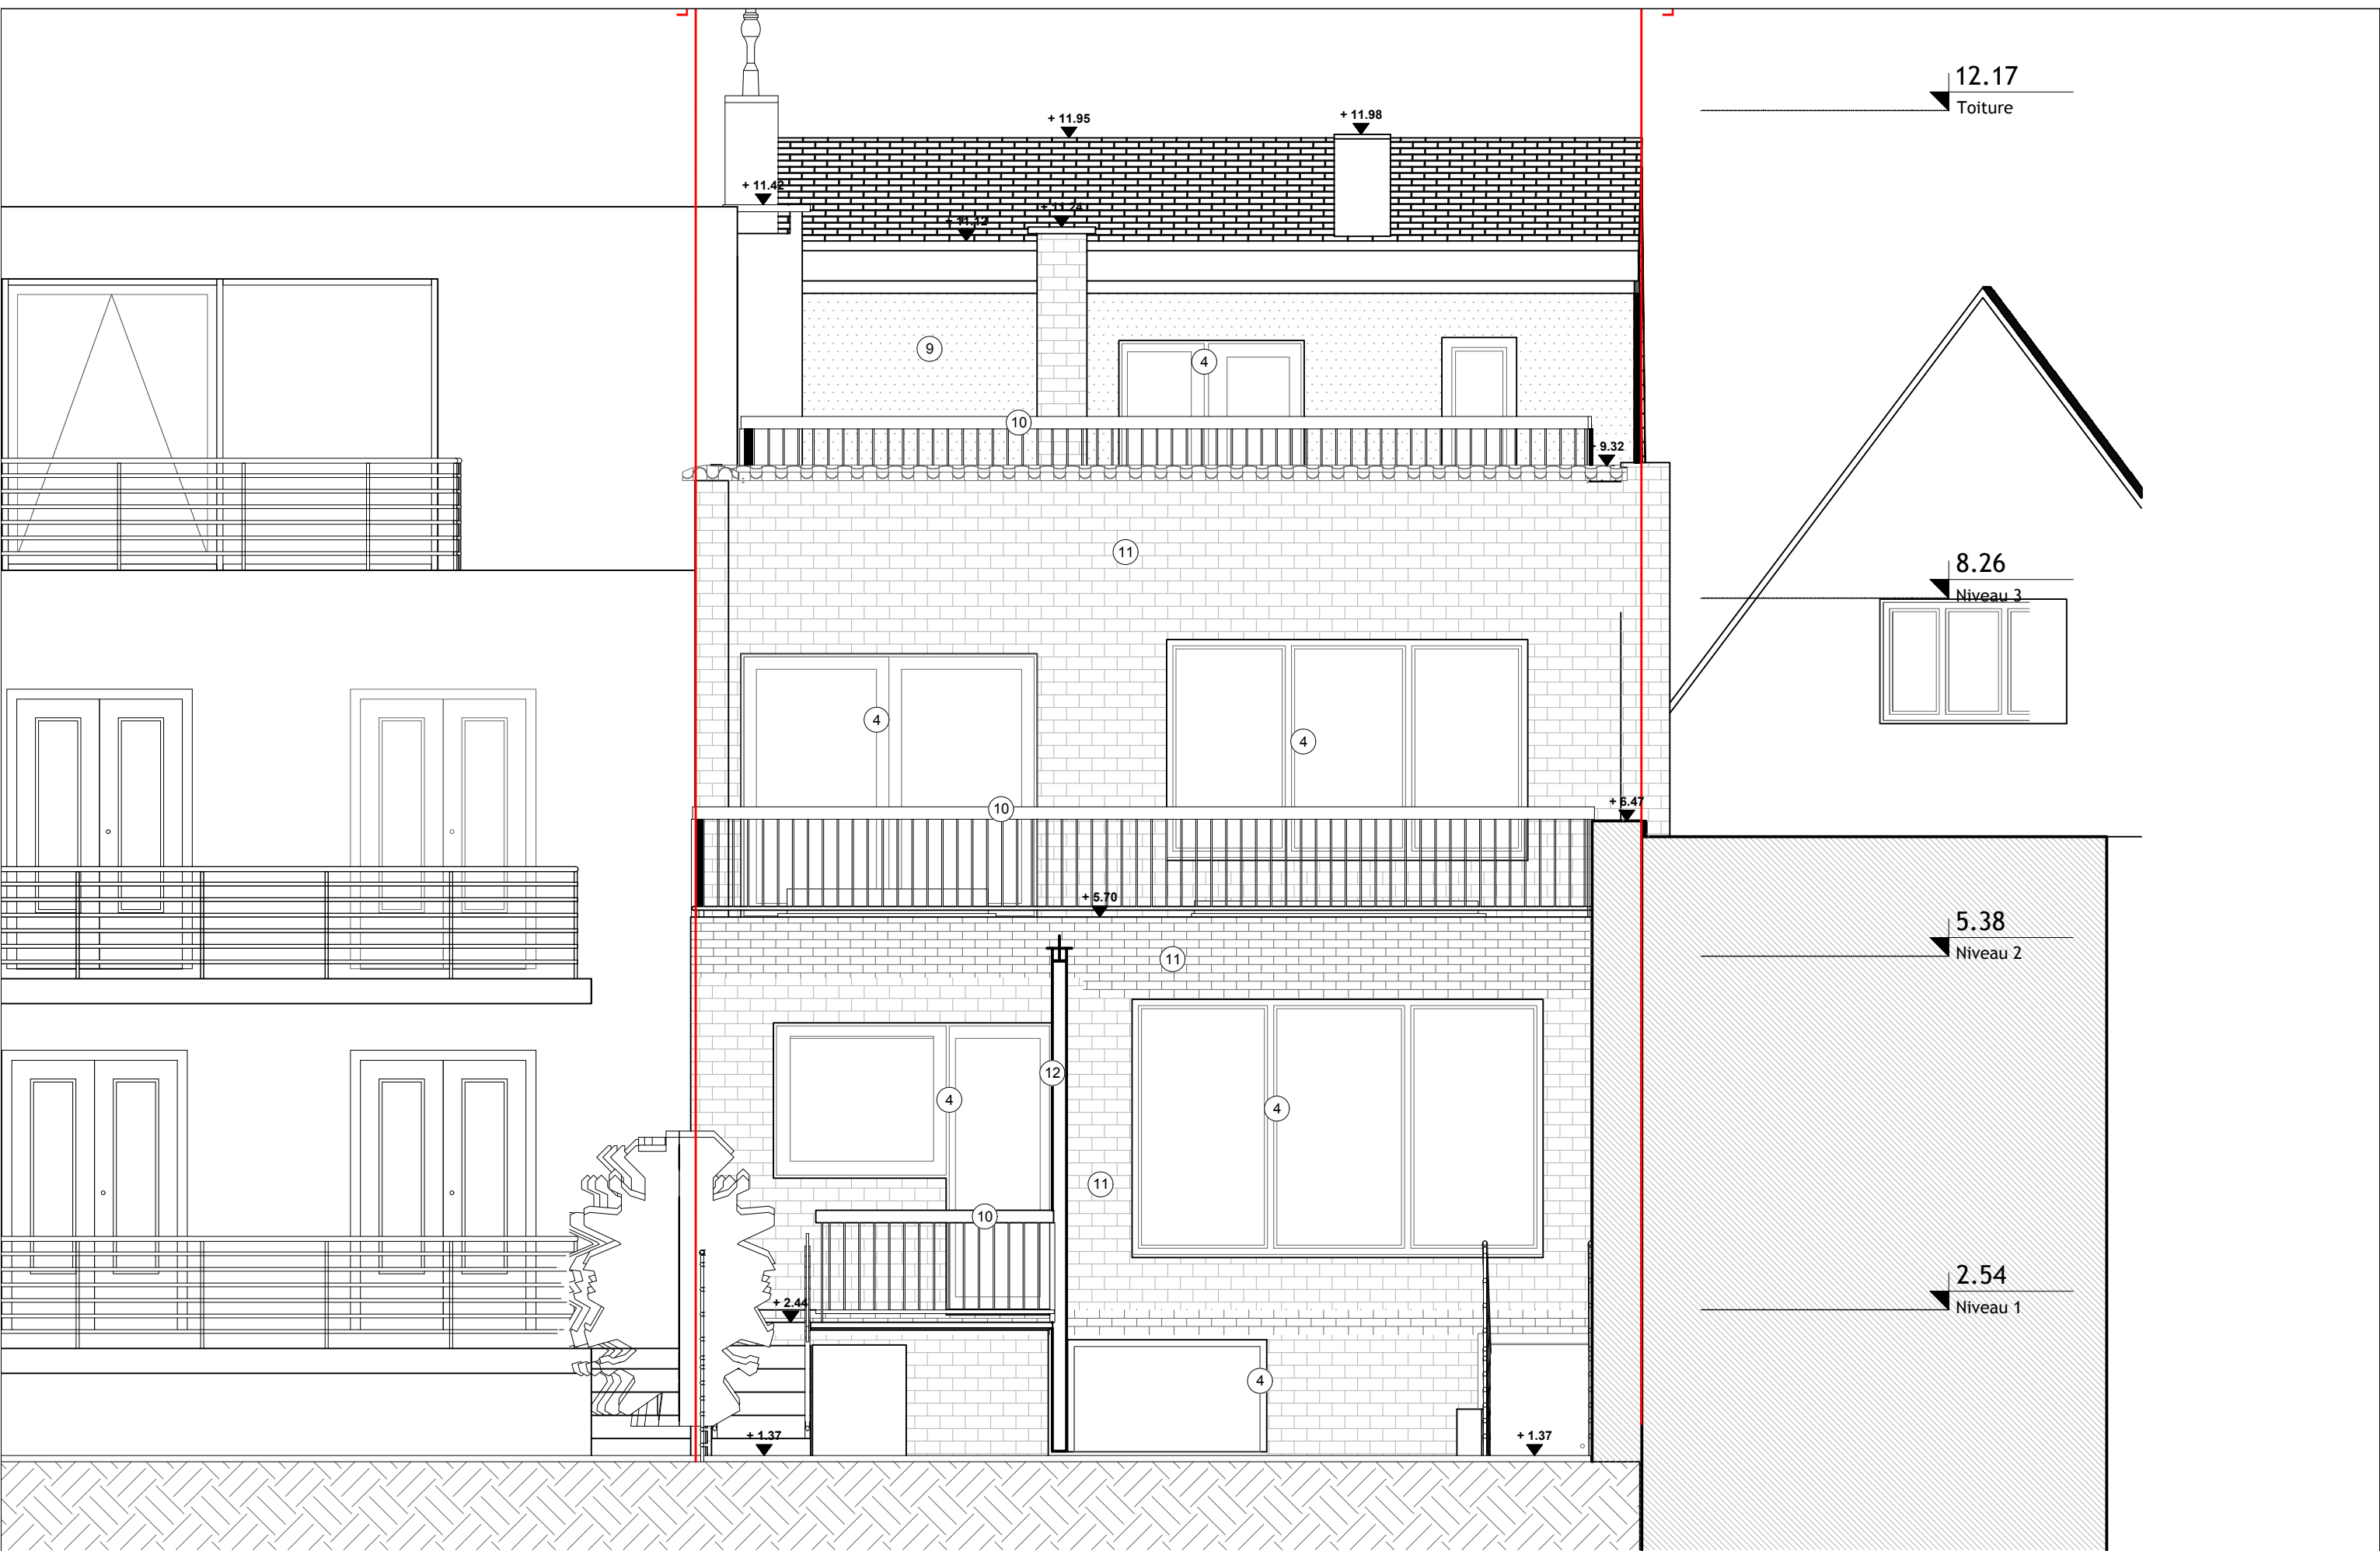

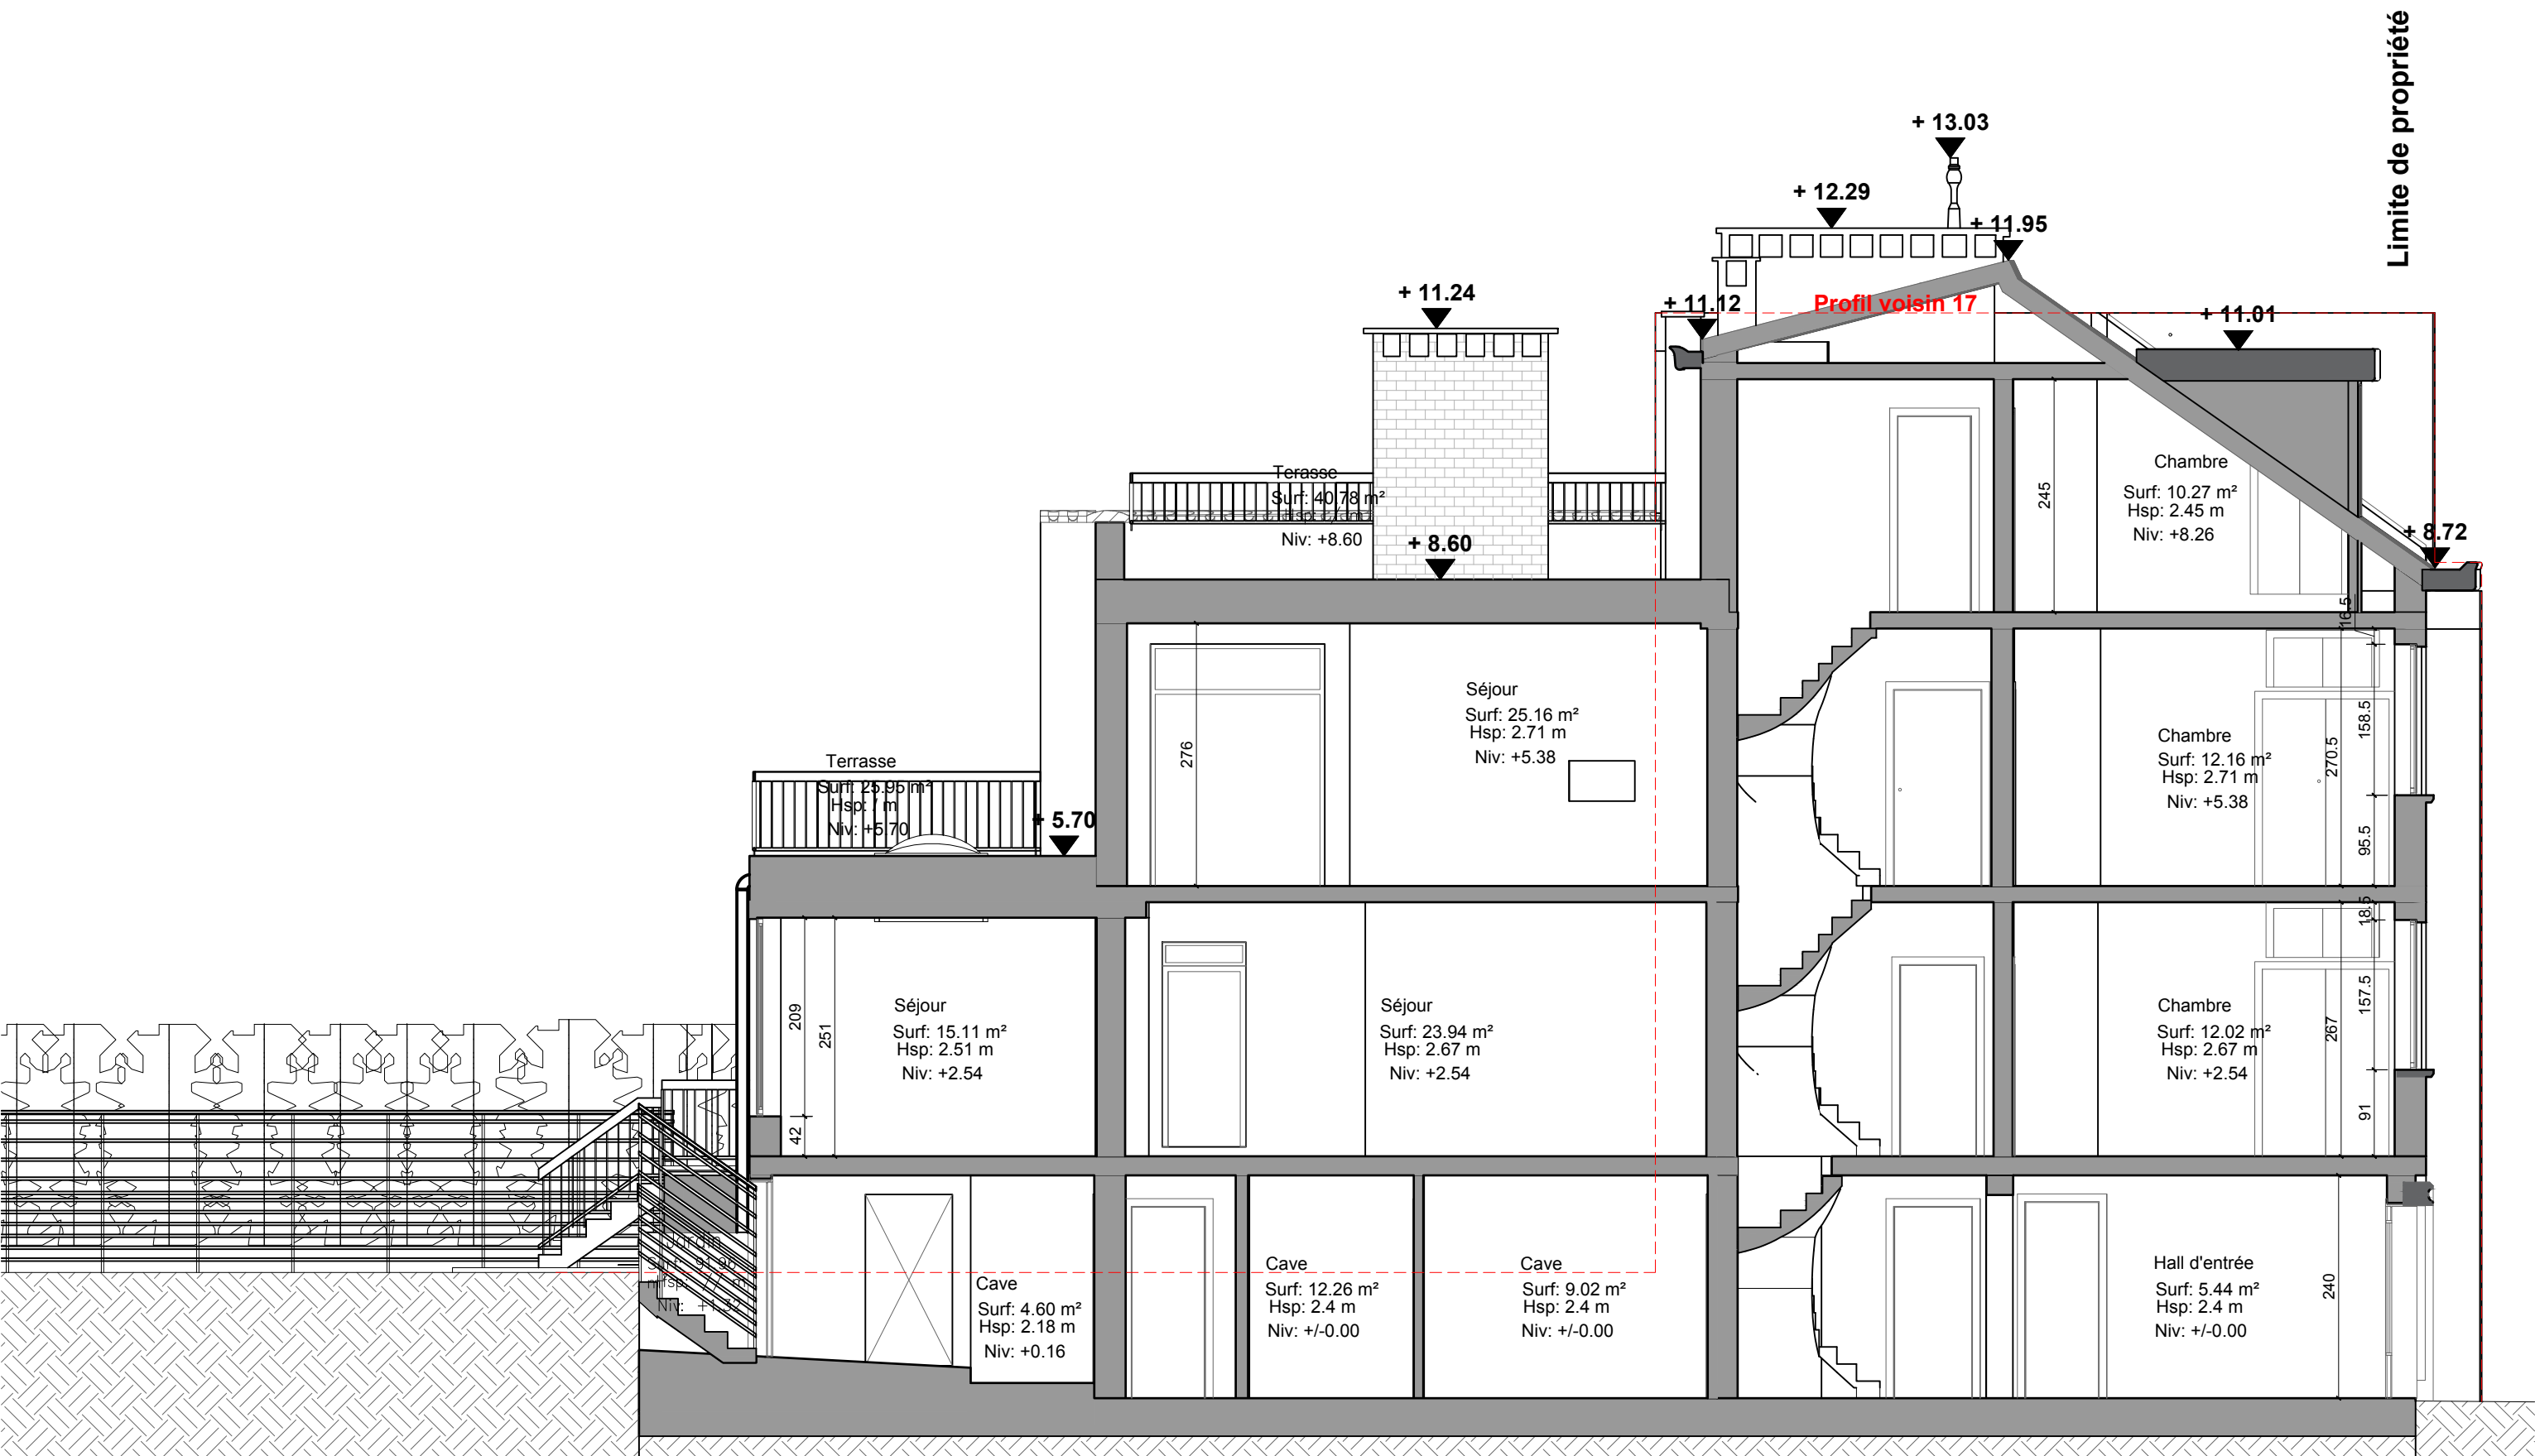

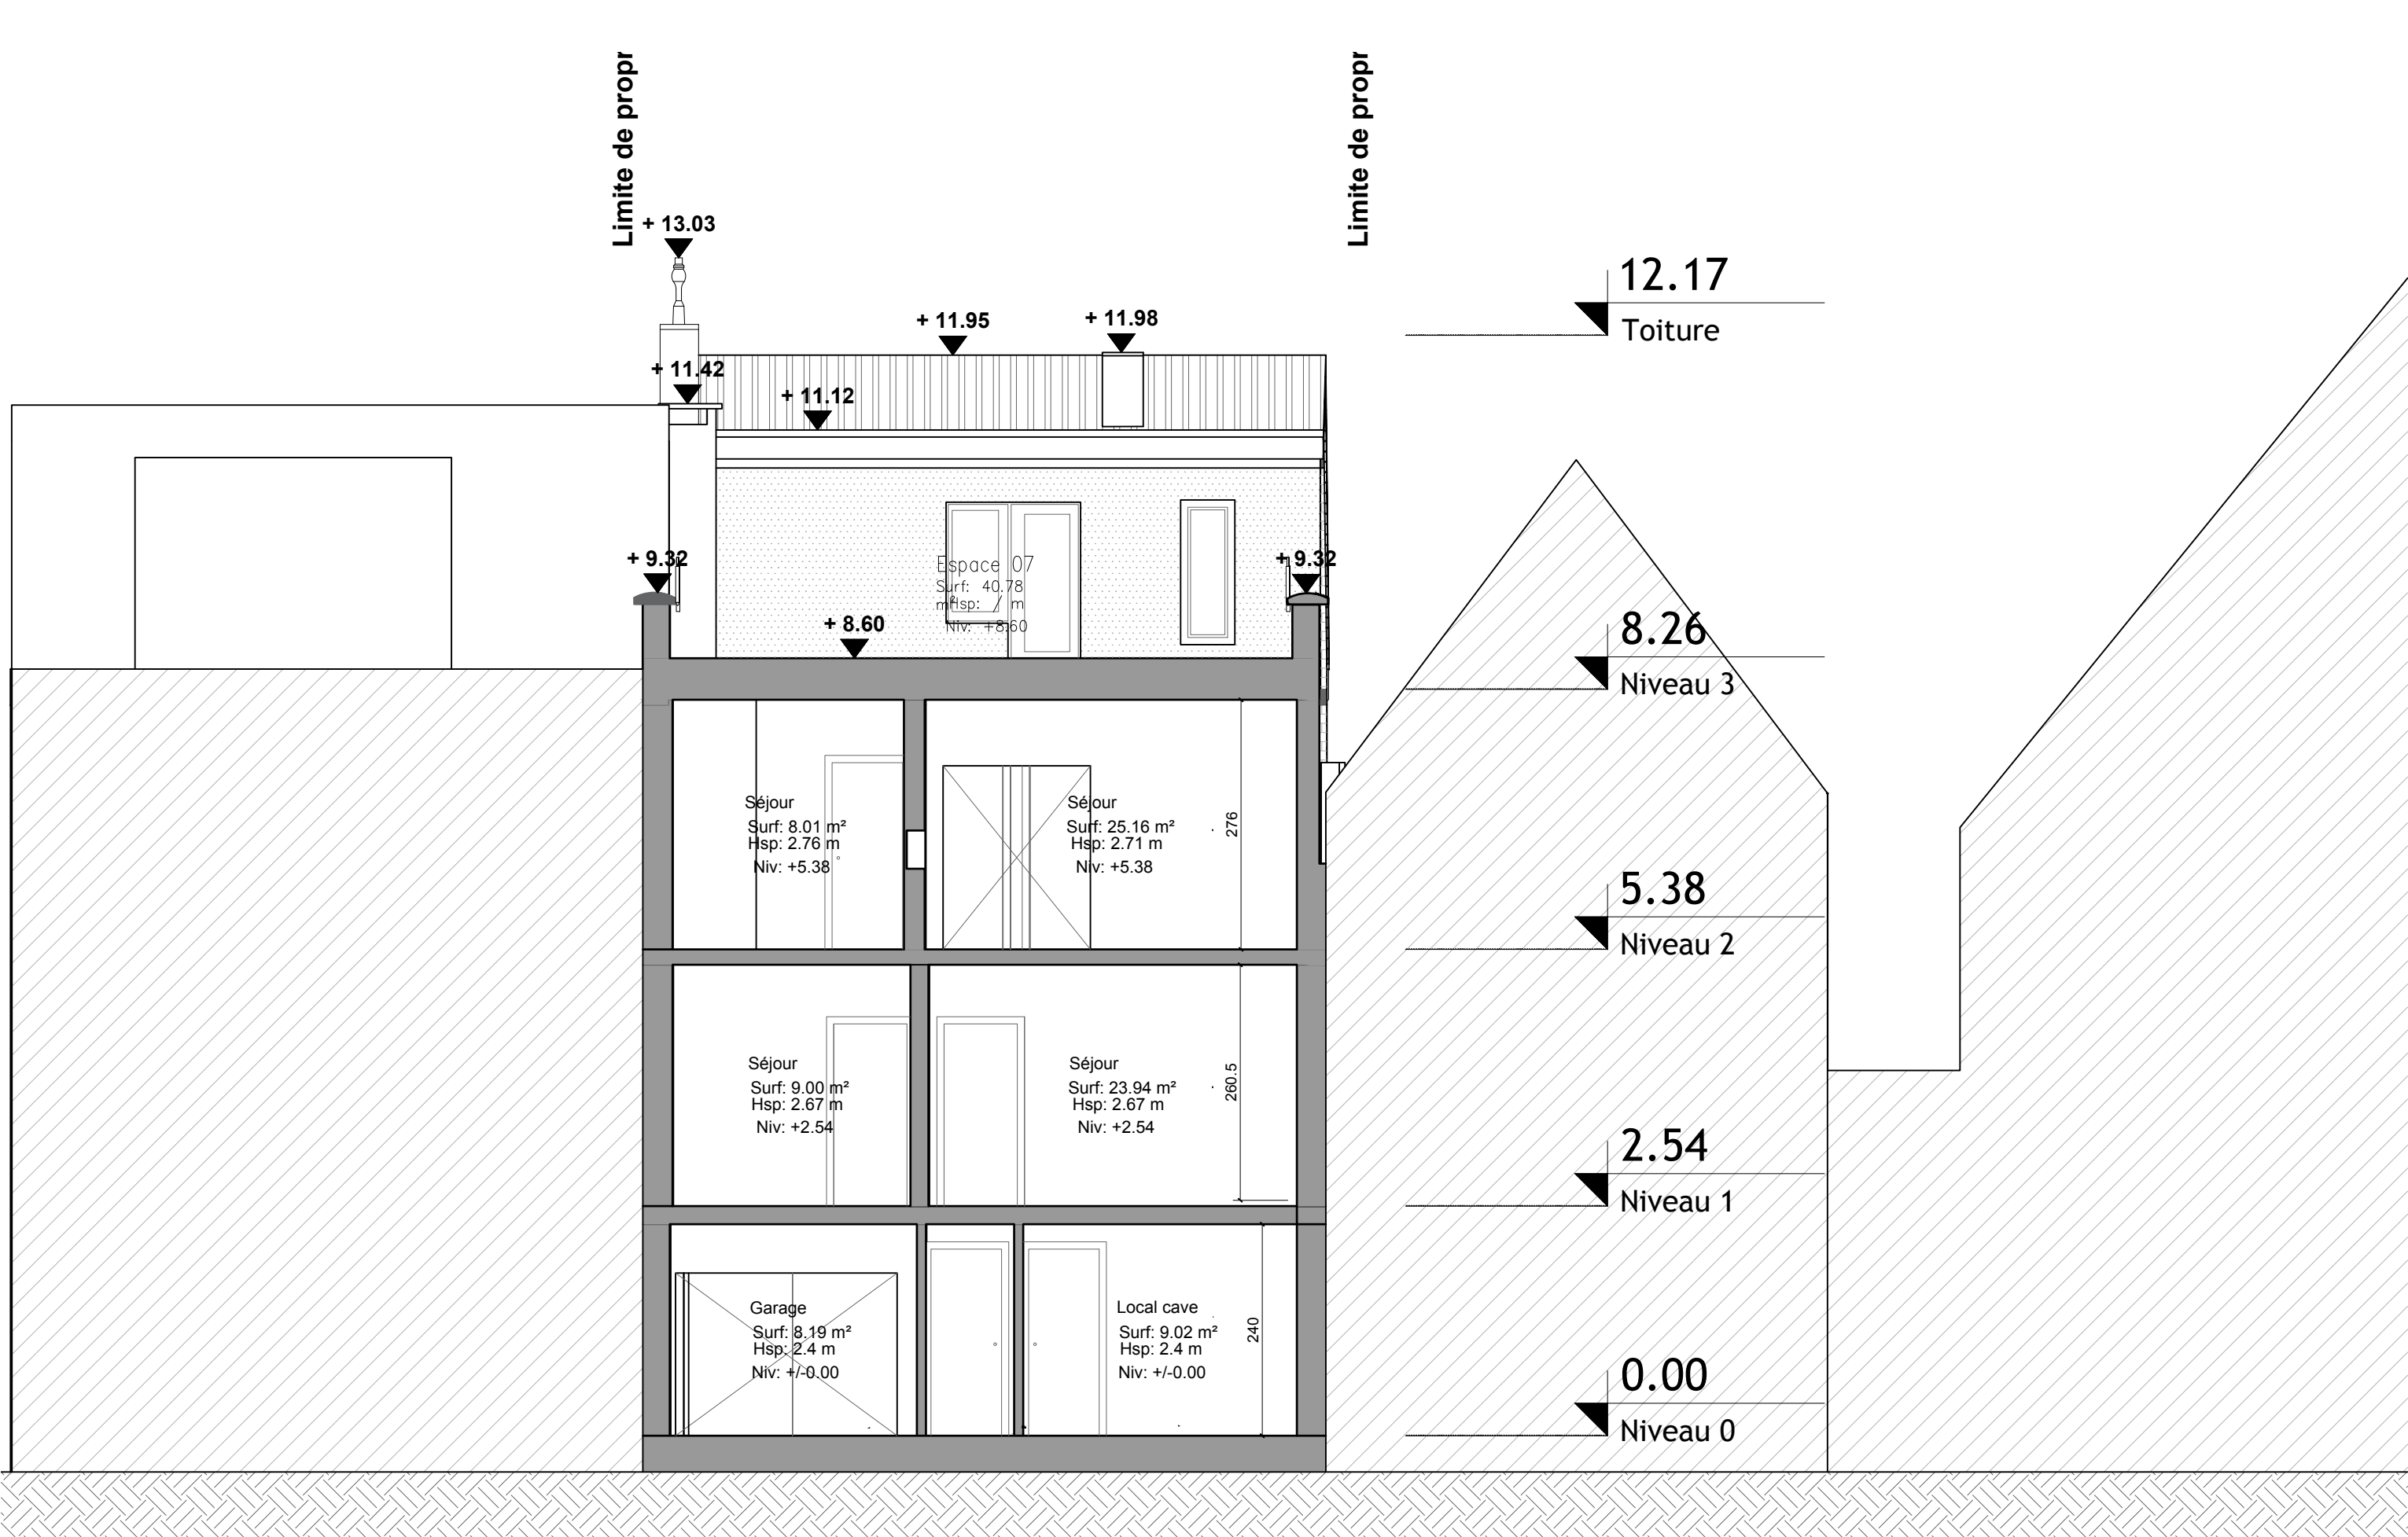

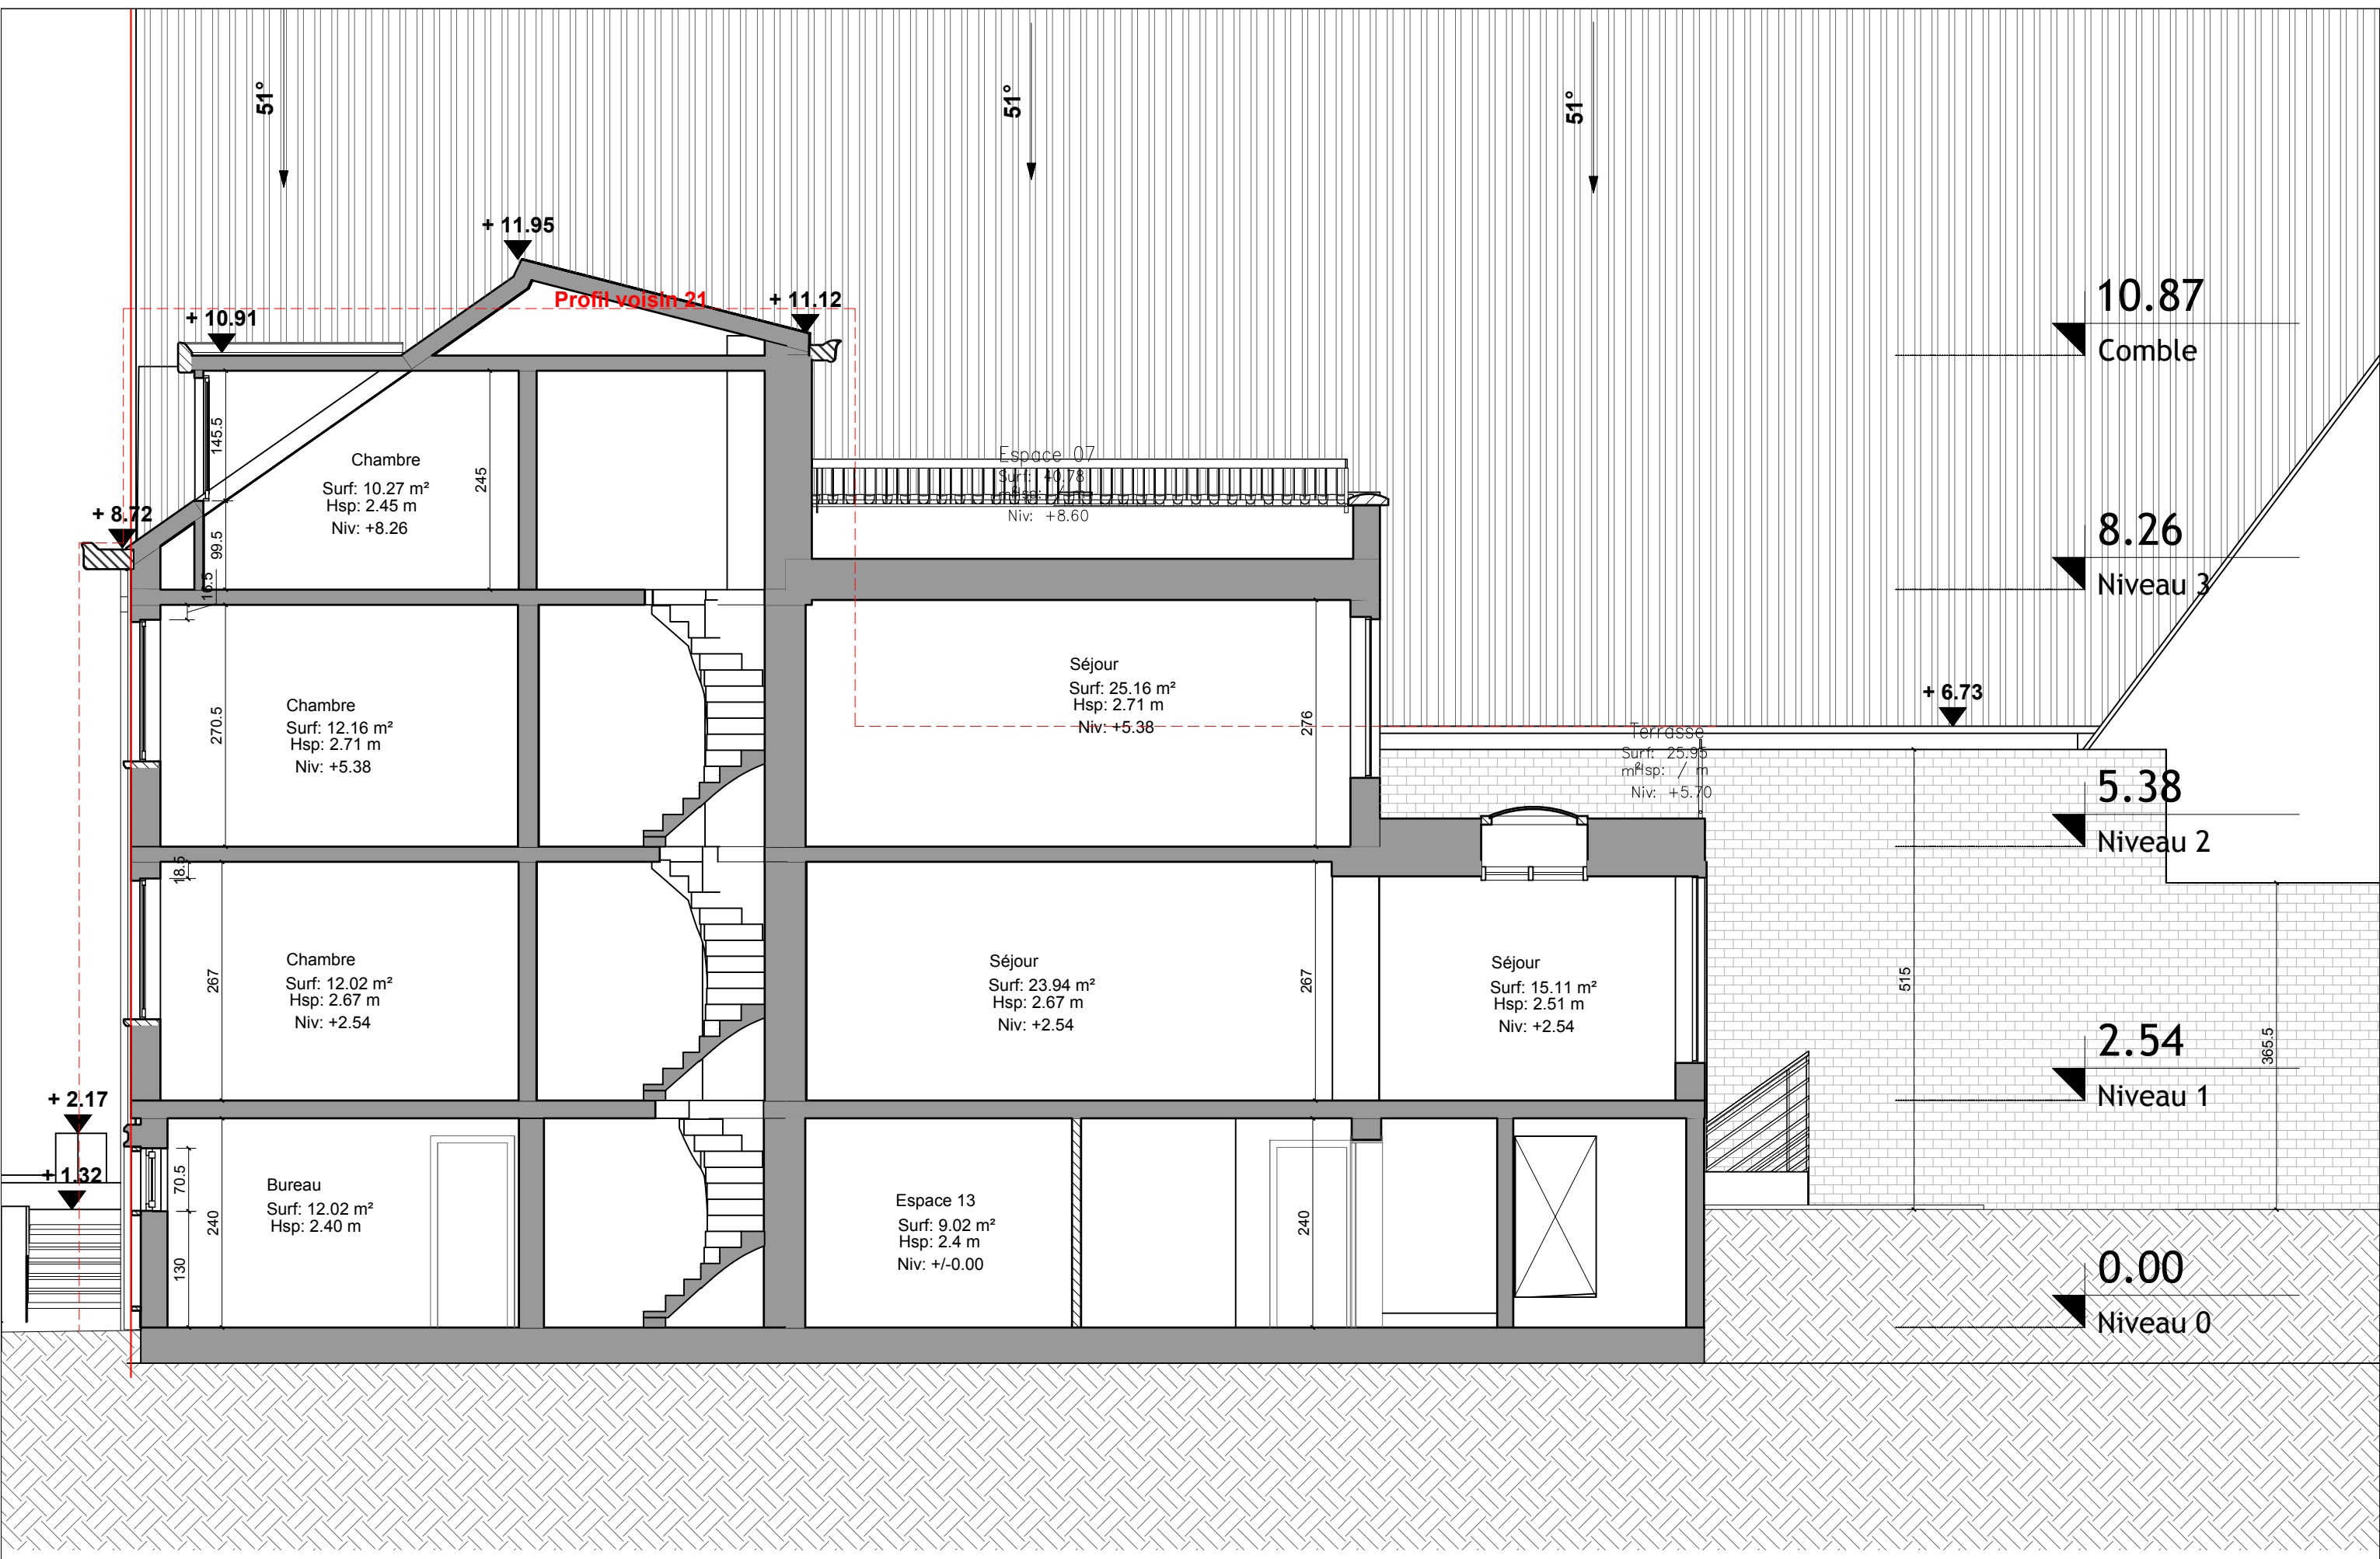

 	ARCHITECTE: Archiwall sprl architecte Avenue des Erables 3 1410 Waterloo	MAITRE D'OUVRAGE: 	ADRESSE DU PROJET: Avenue des coccinelles 19 1170 Bruxelles	TITRE: Situation existante : coupe cc	
				DATE: 12-06-2026	ECHELLE: 1/75