



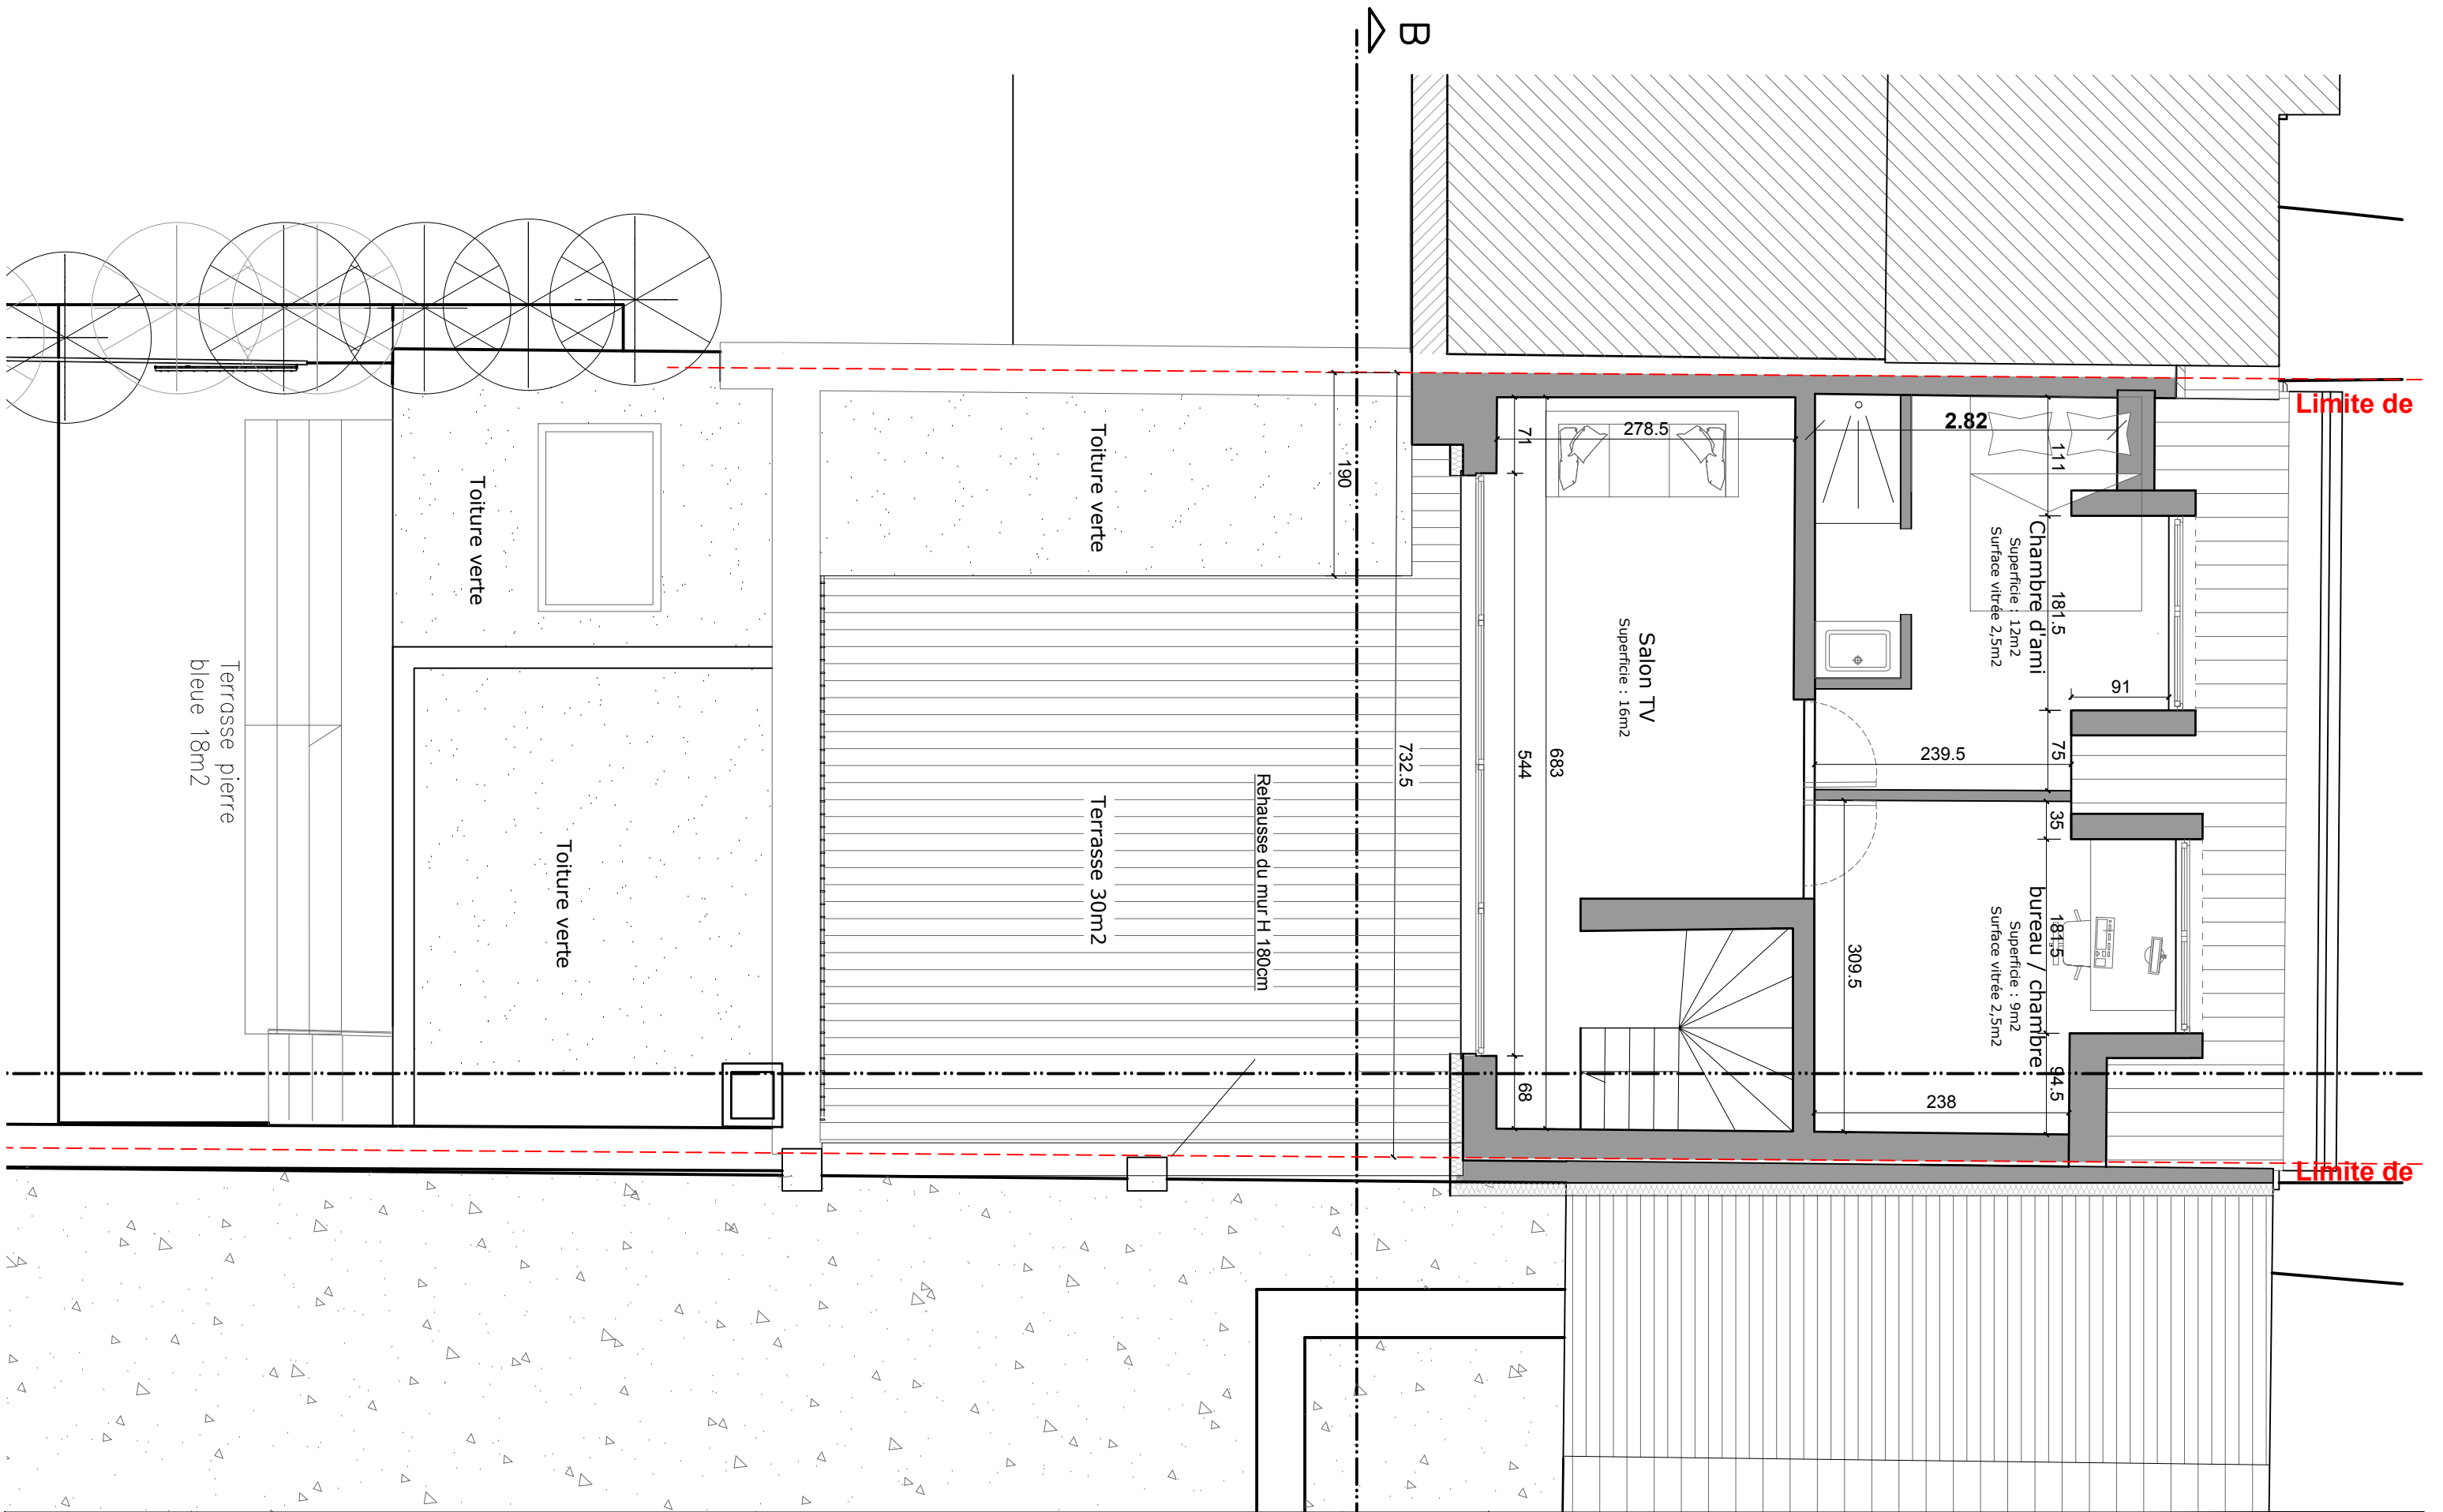


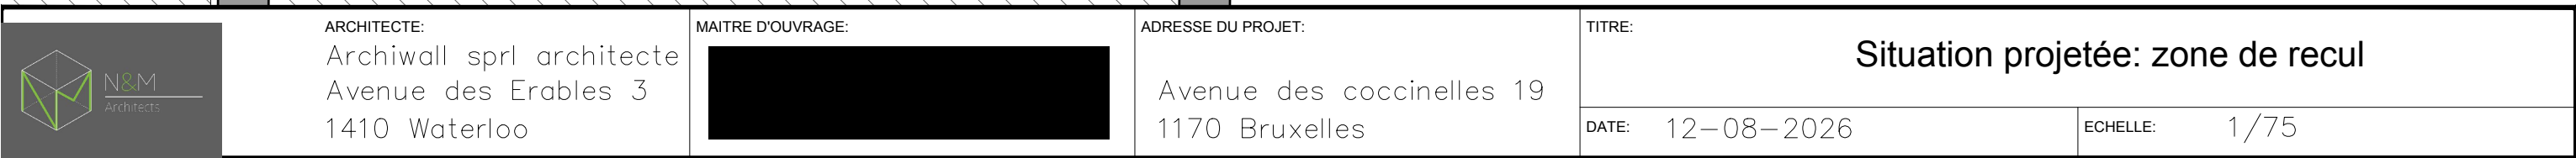


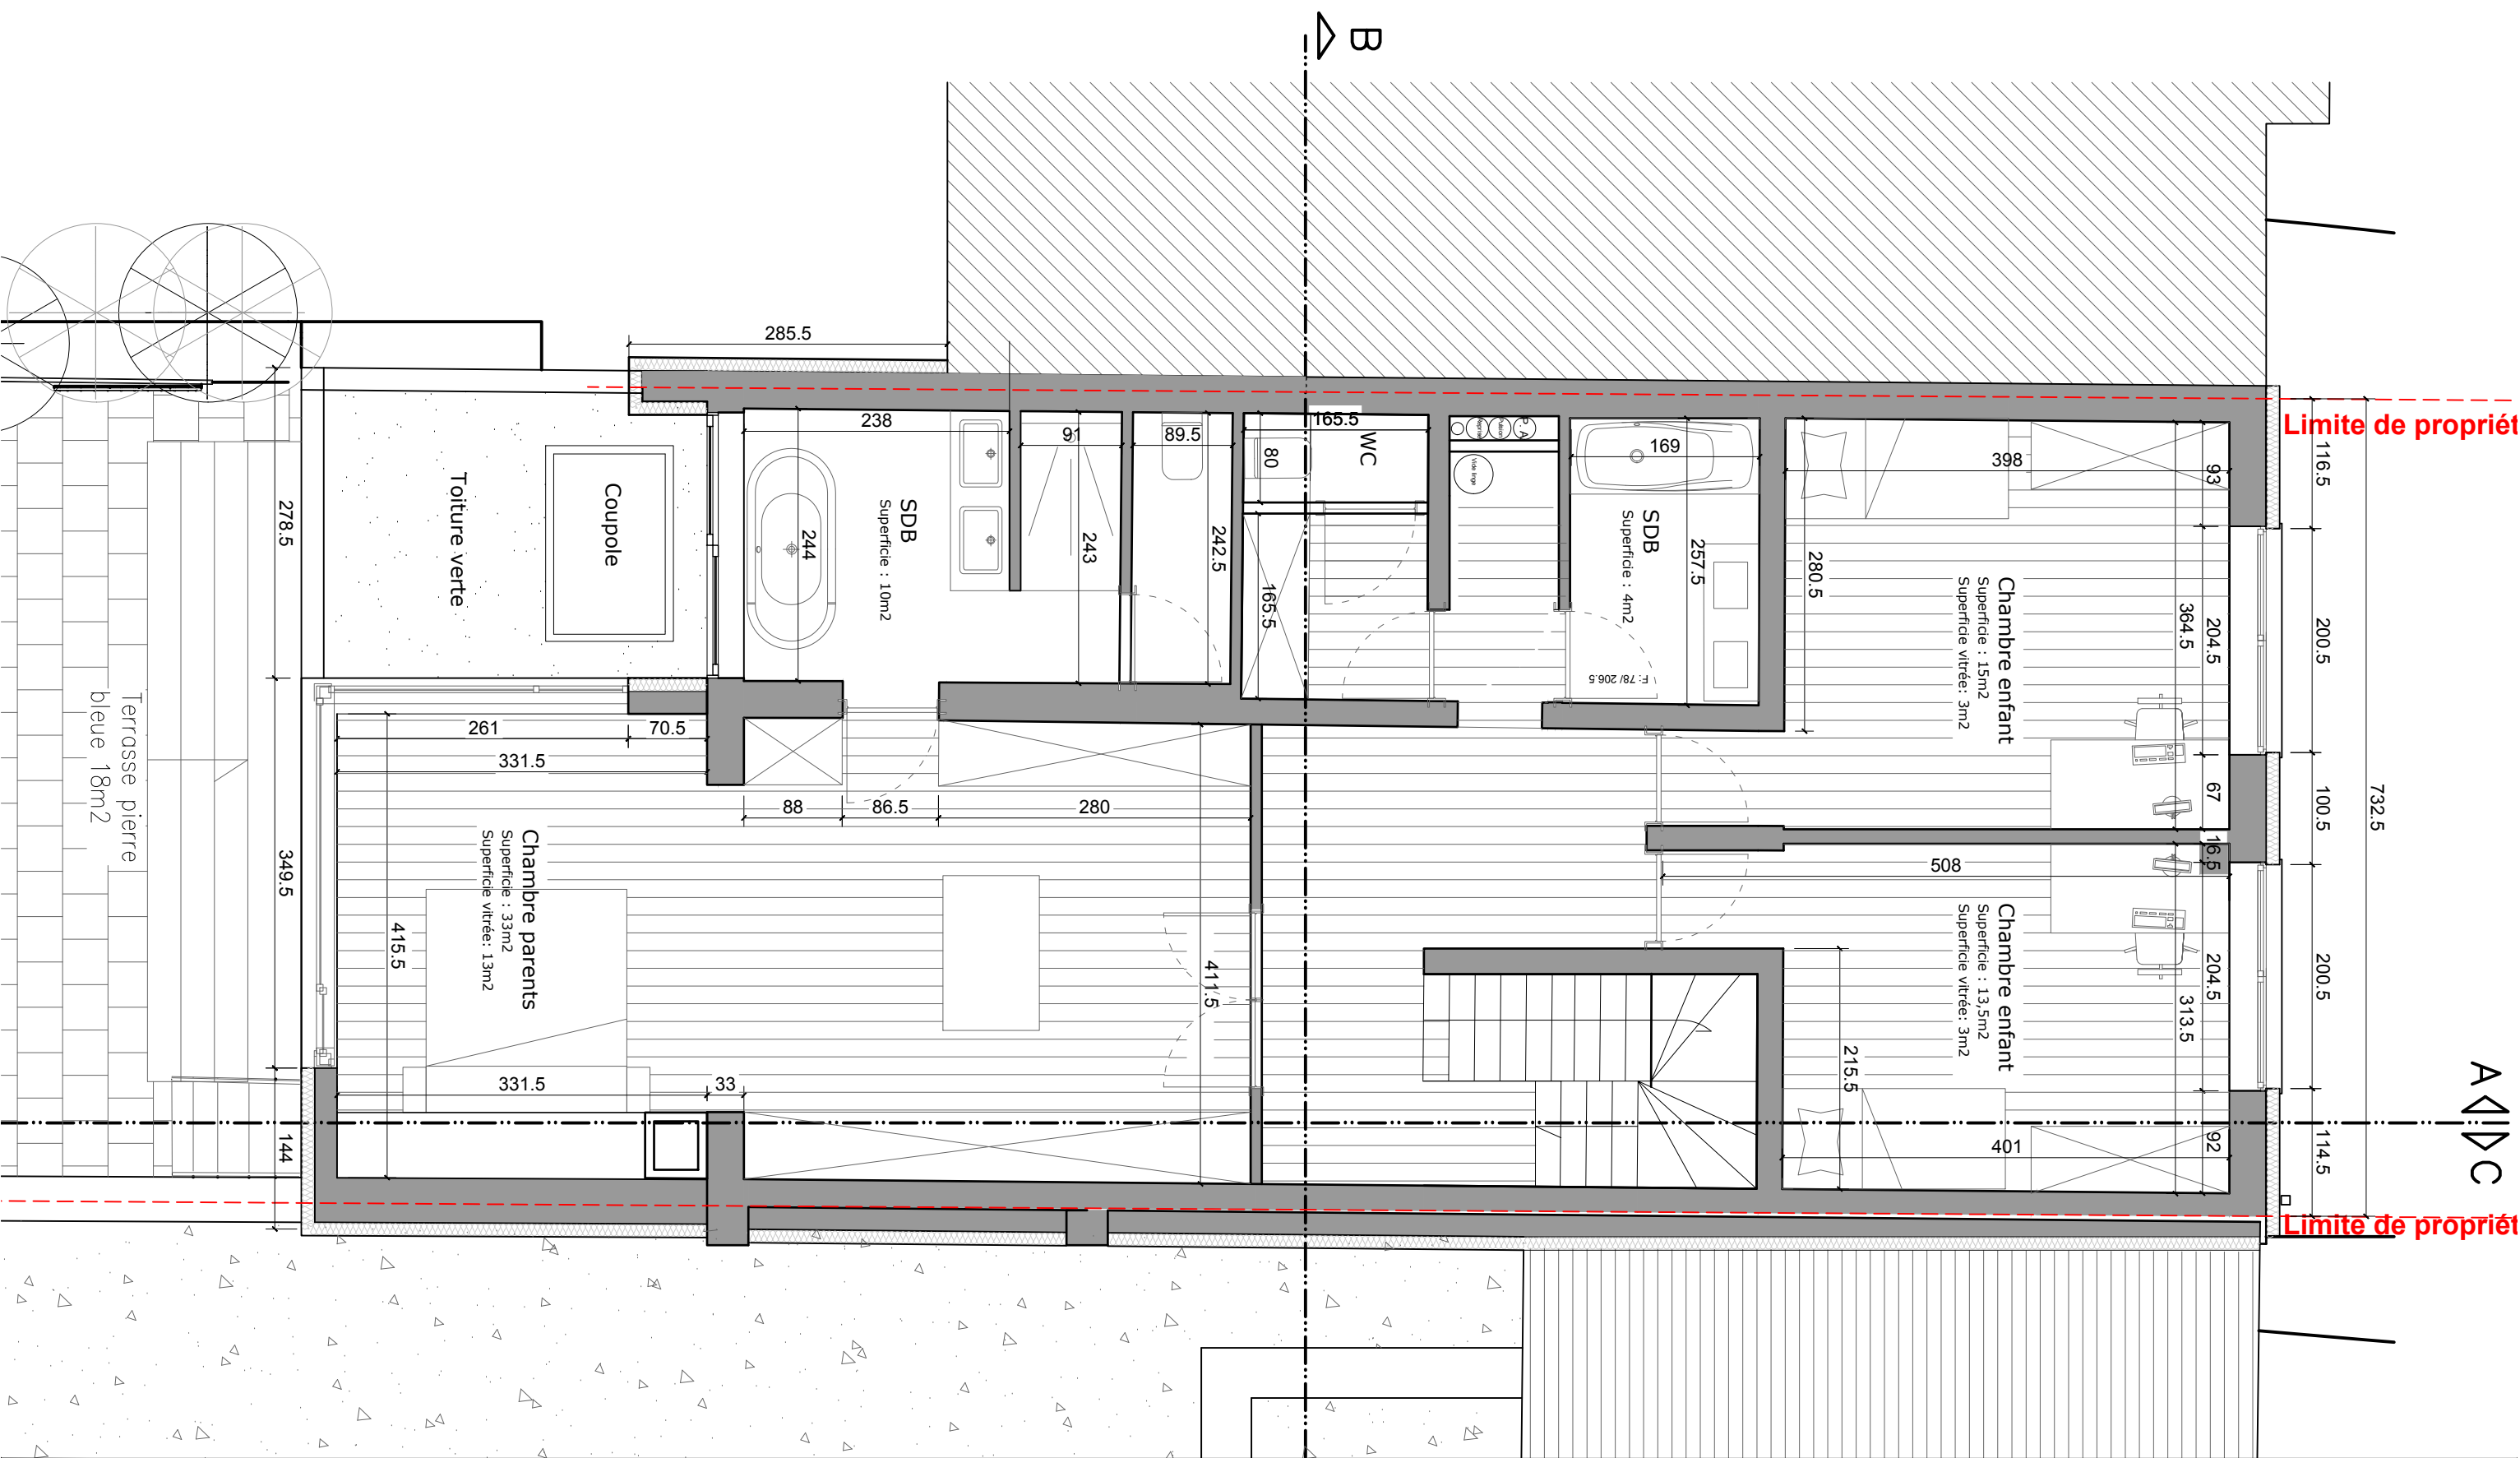


 



	ARCHITECTE: Archiwall sprl architecte Avenue des Erables 3 1410 Waterloo	MAITRE D'OUVRAGE: 	ADRESSE DU PROJET: Avenue des coccinelles 19 1170 Bruxelles	TITRE: Situation projetée: rez+2	
				DATE: 12-06-2026	ECHELLE: 1/75

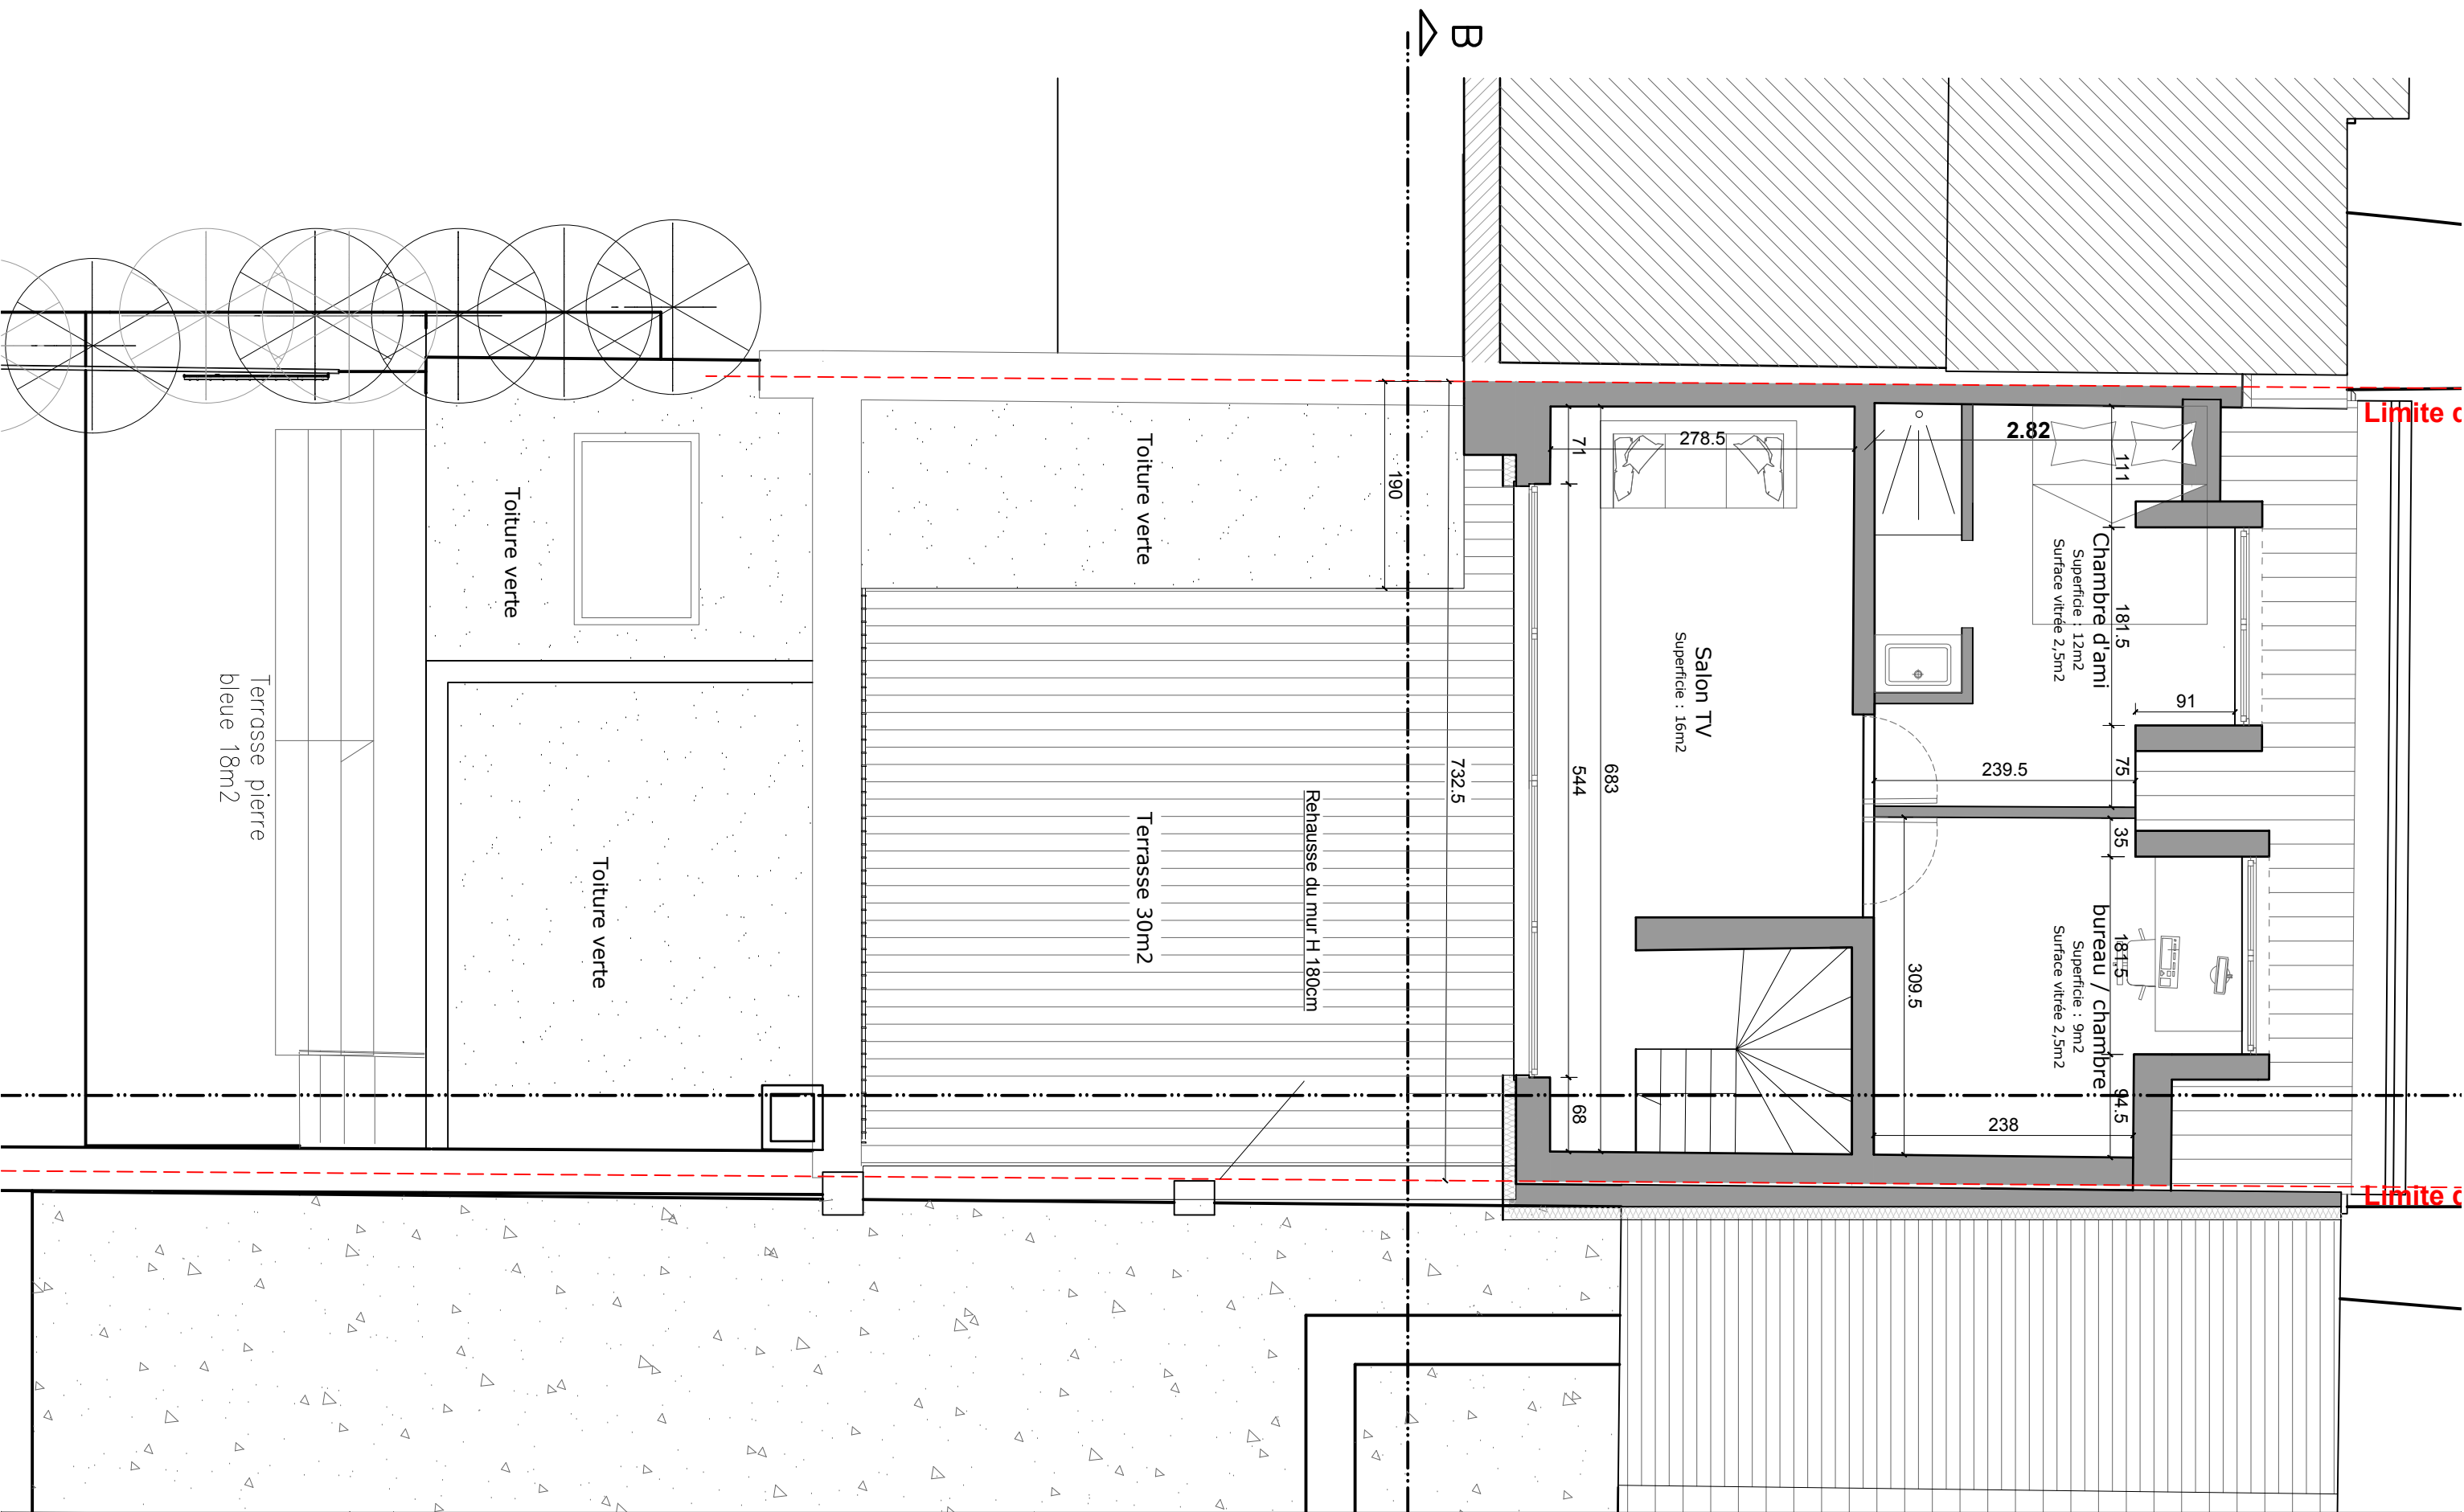

 
	ARCHITECTE: Archiwall sprl architecte Avenue des Erables 3 1410 Waterloo	MAITRE D'OUVRAGE: 	ADRESSE DU PROJET: Avenue des cochenilles 19 1170 Bruxelles	TITRE: Situation projetée: rez+3	
				DATE: 12-06-2026	ECHELLE: 1/75

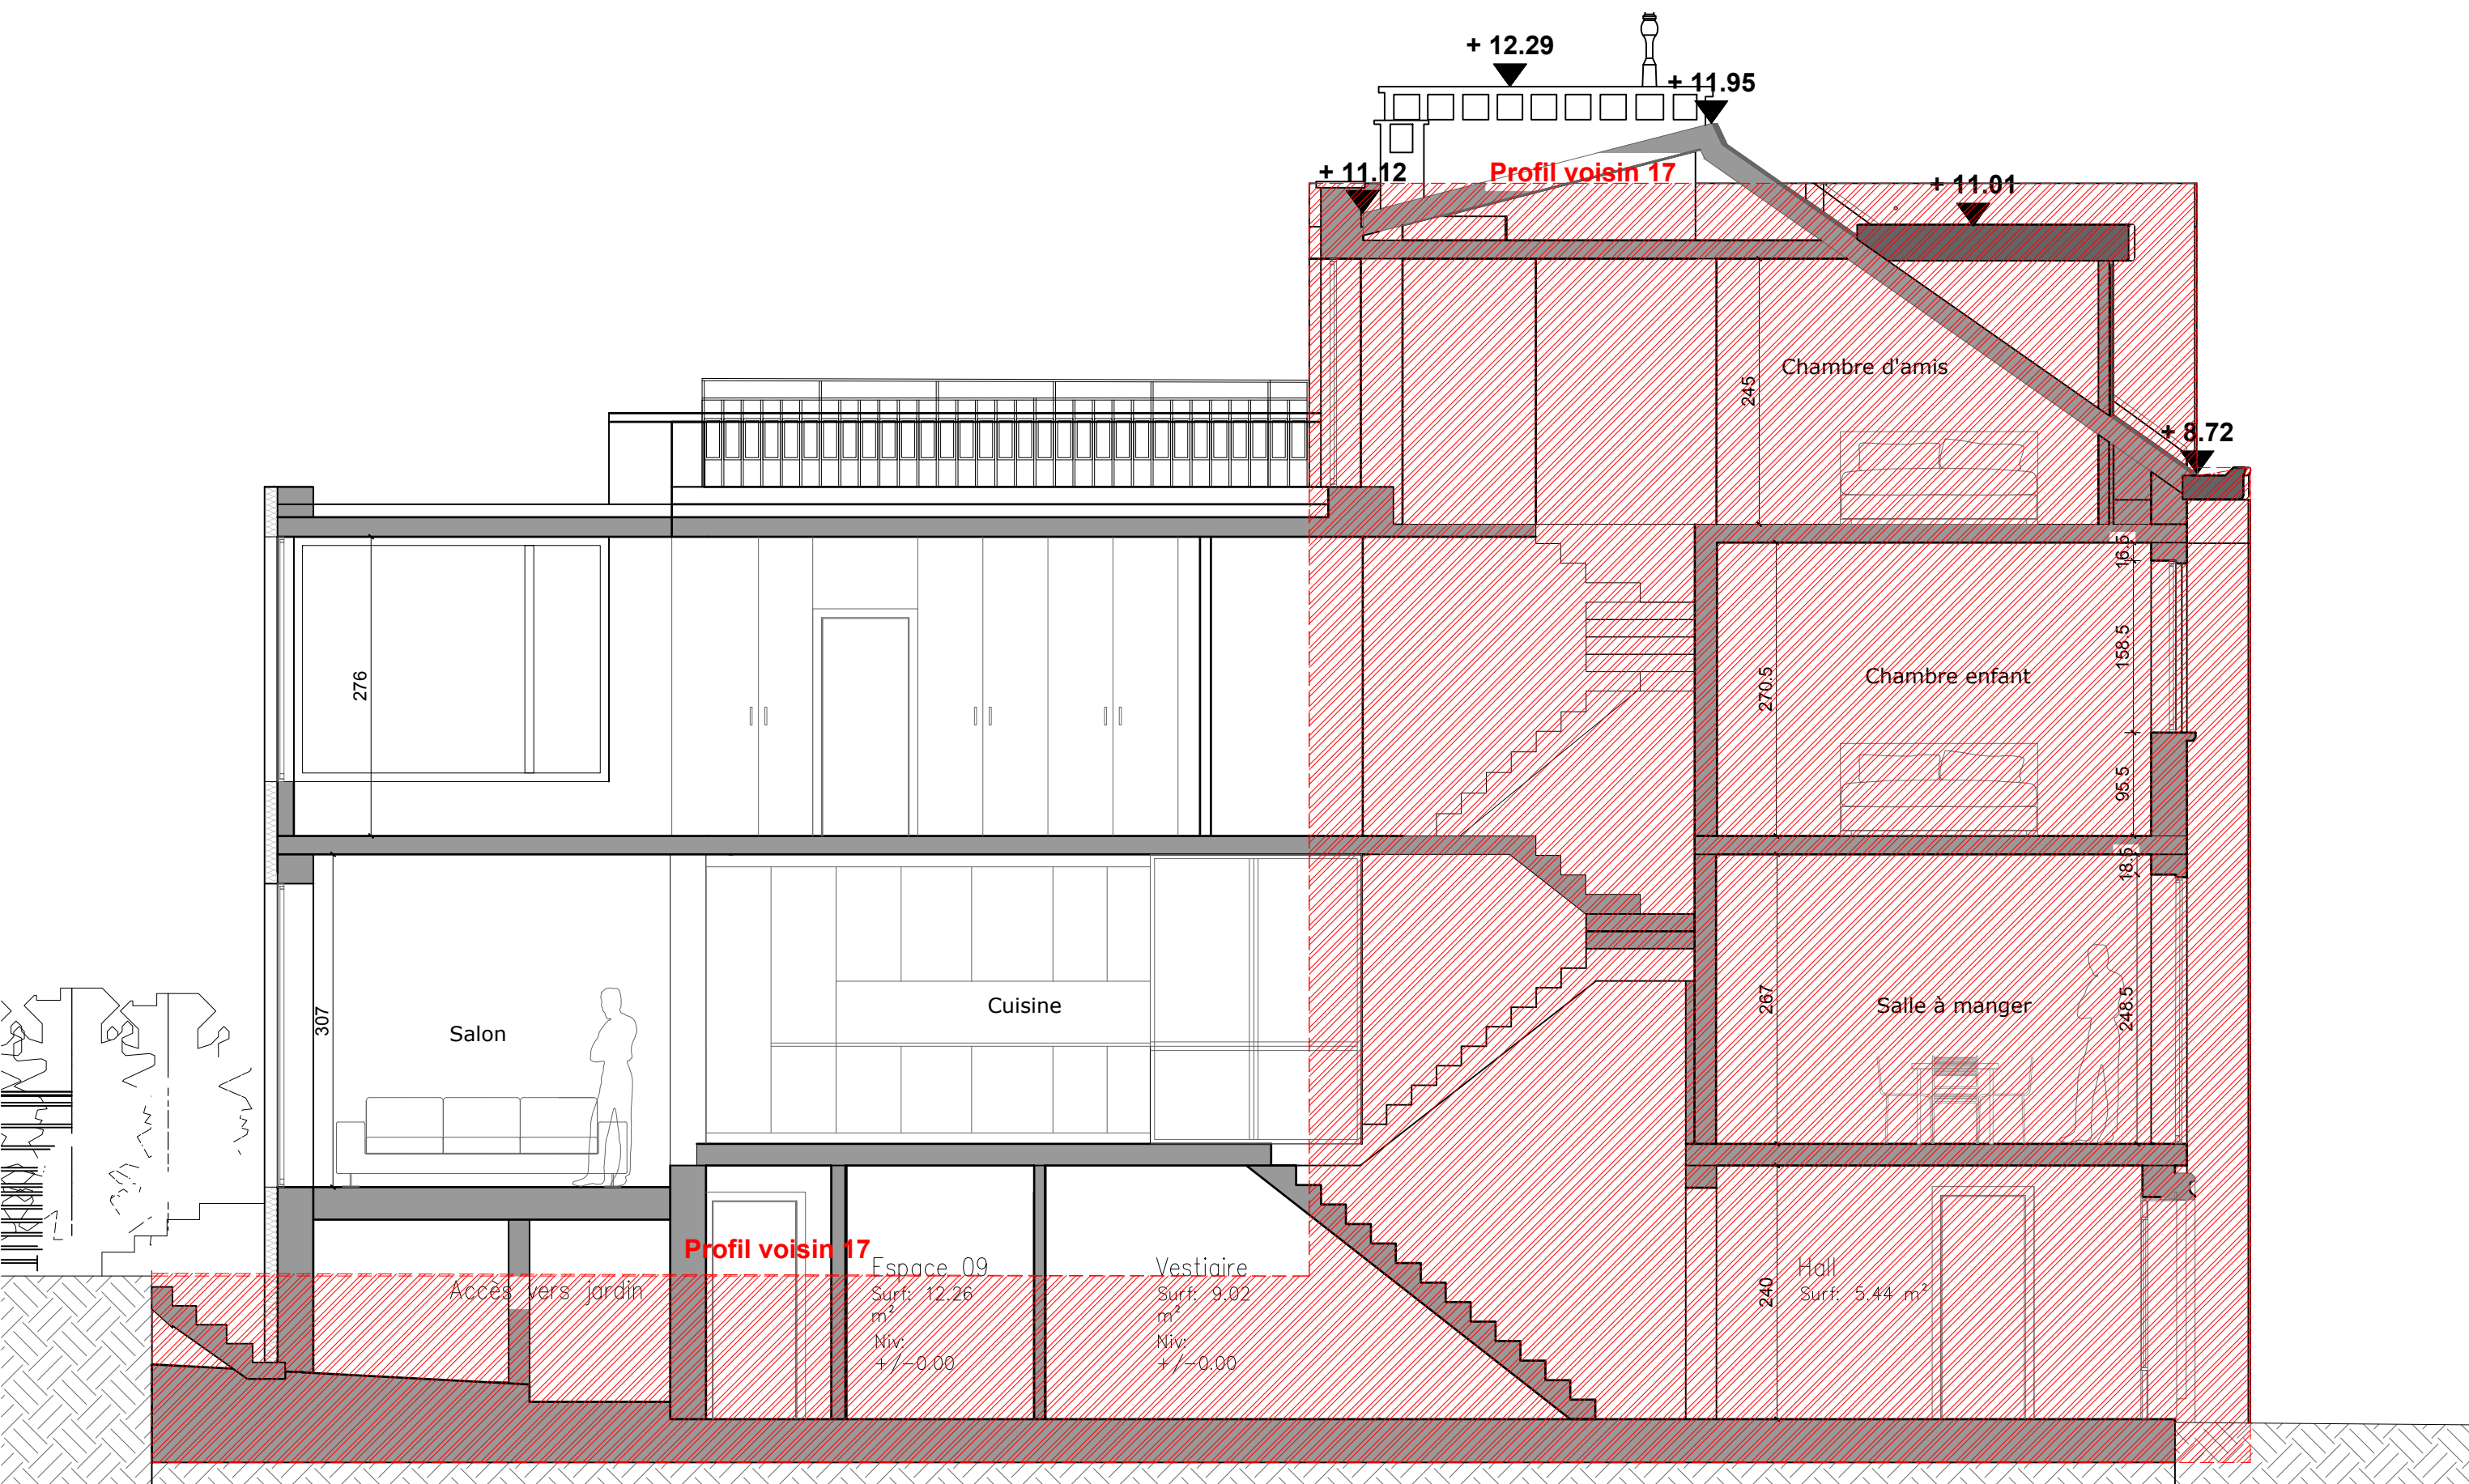


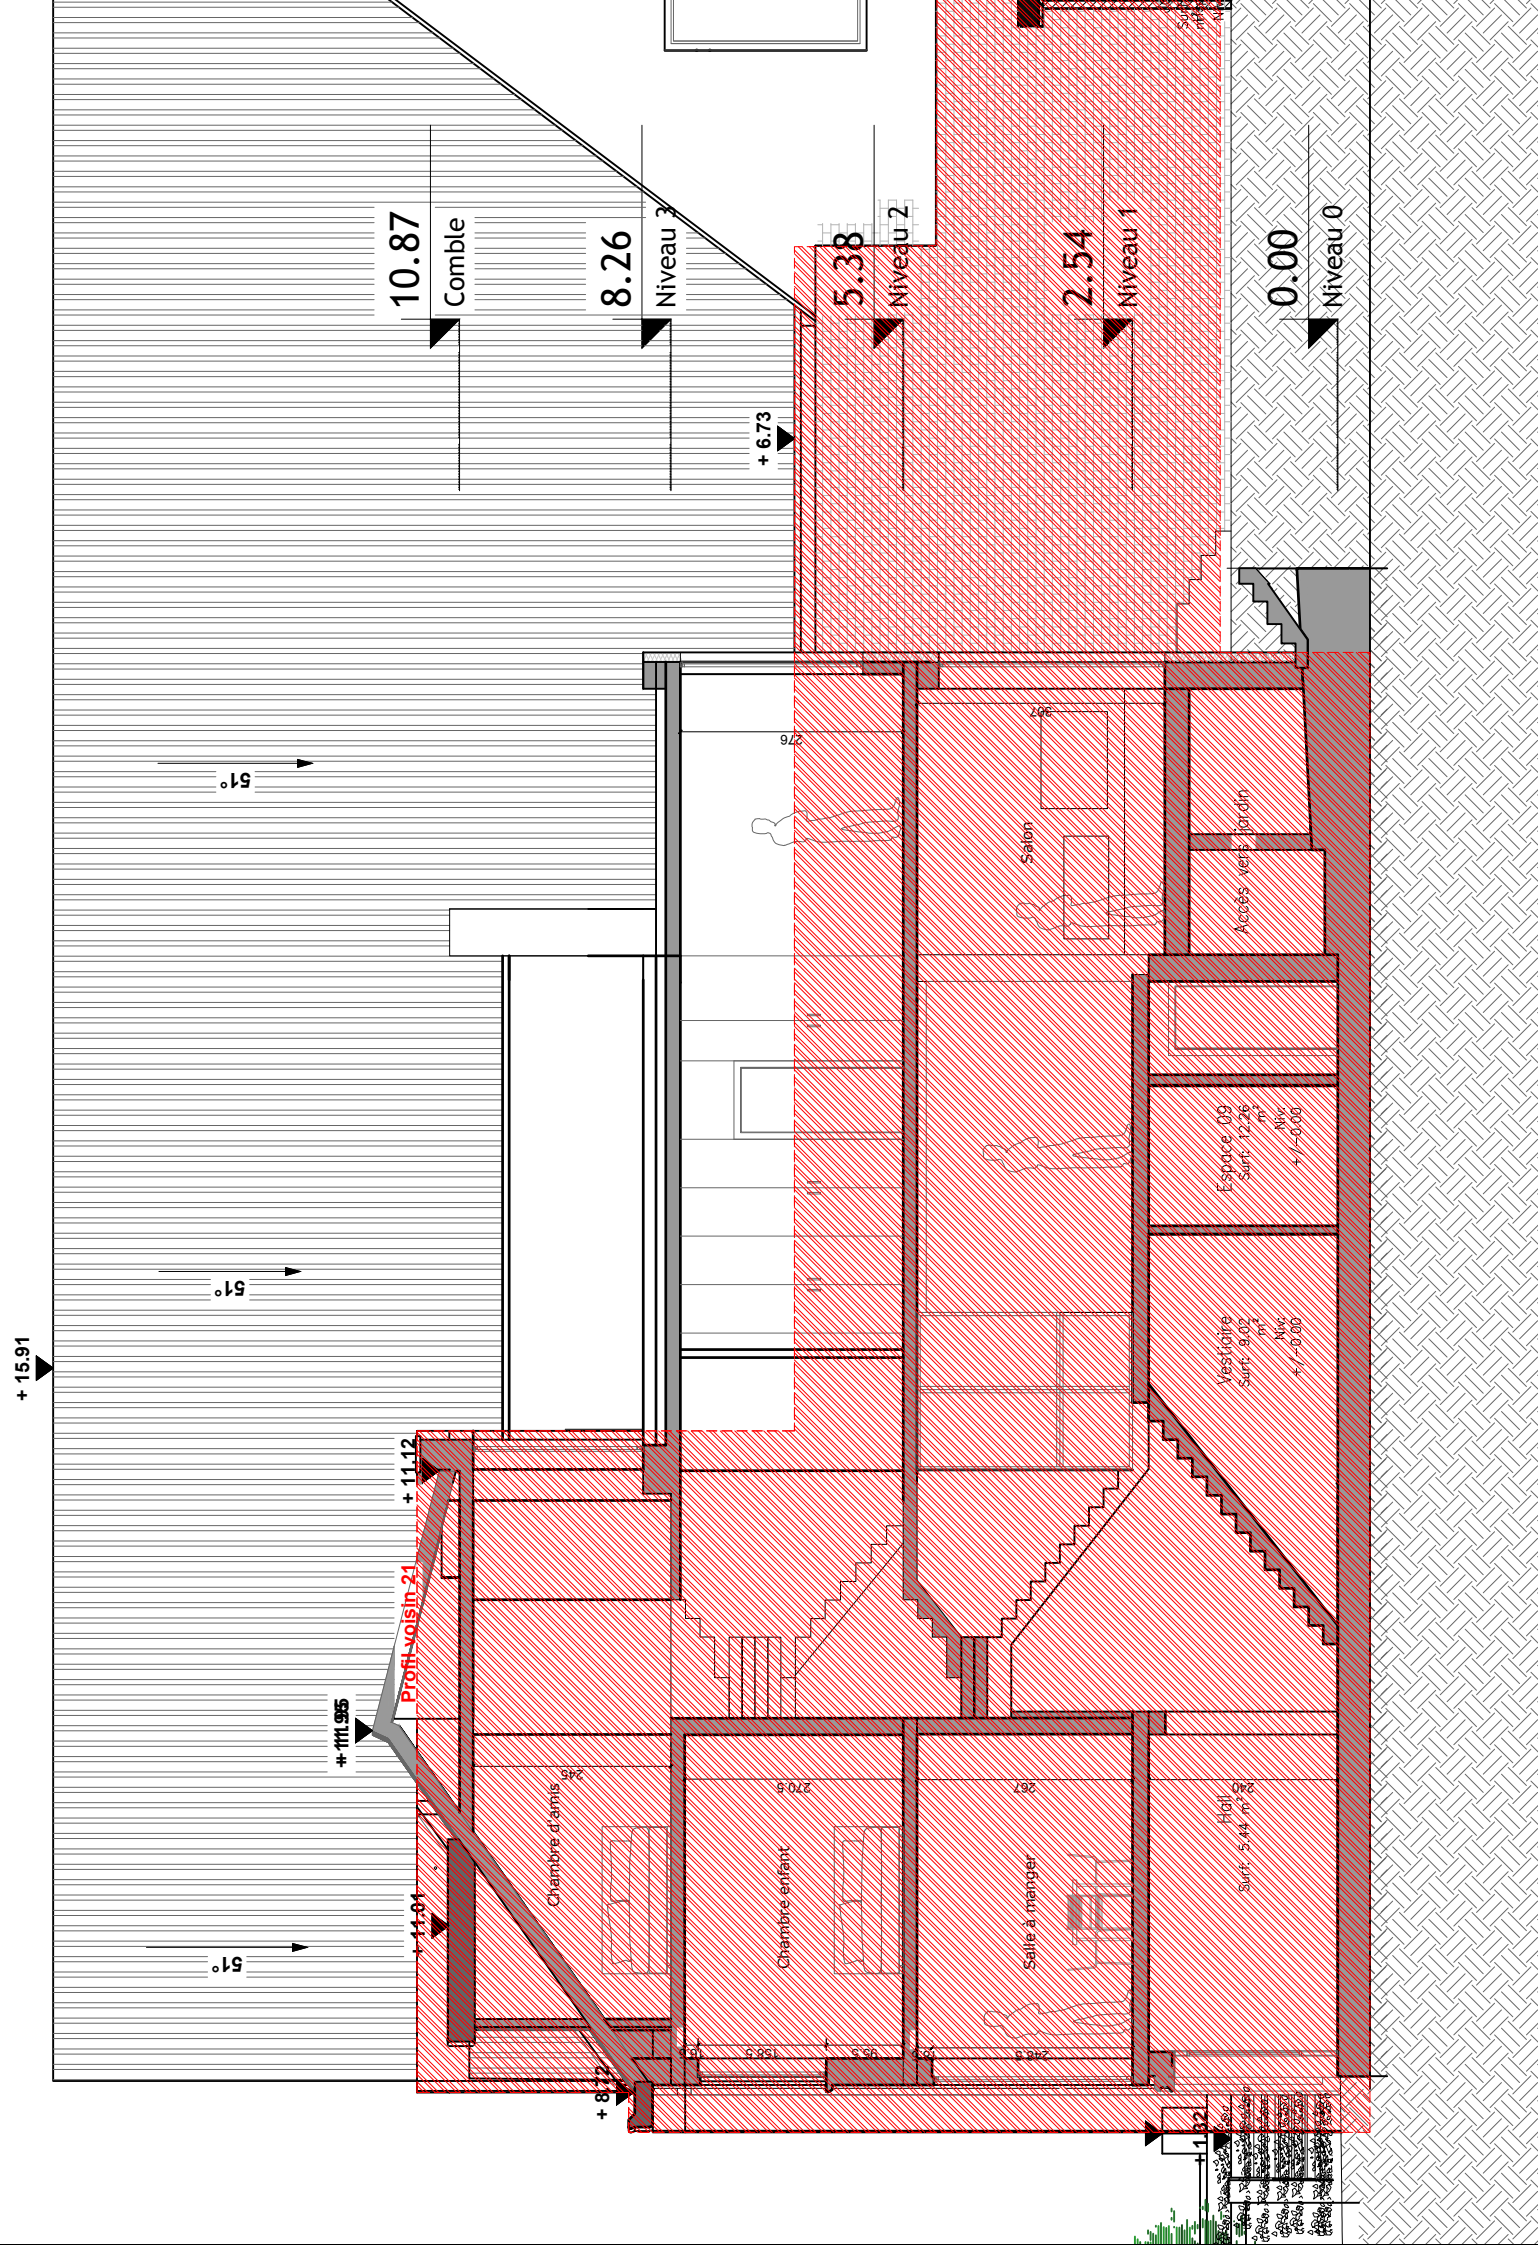


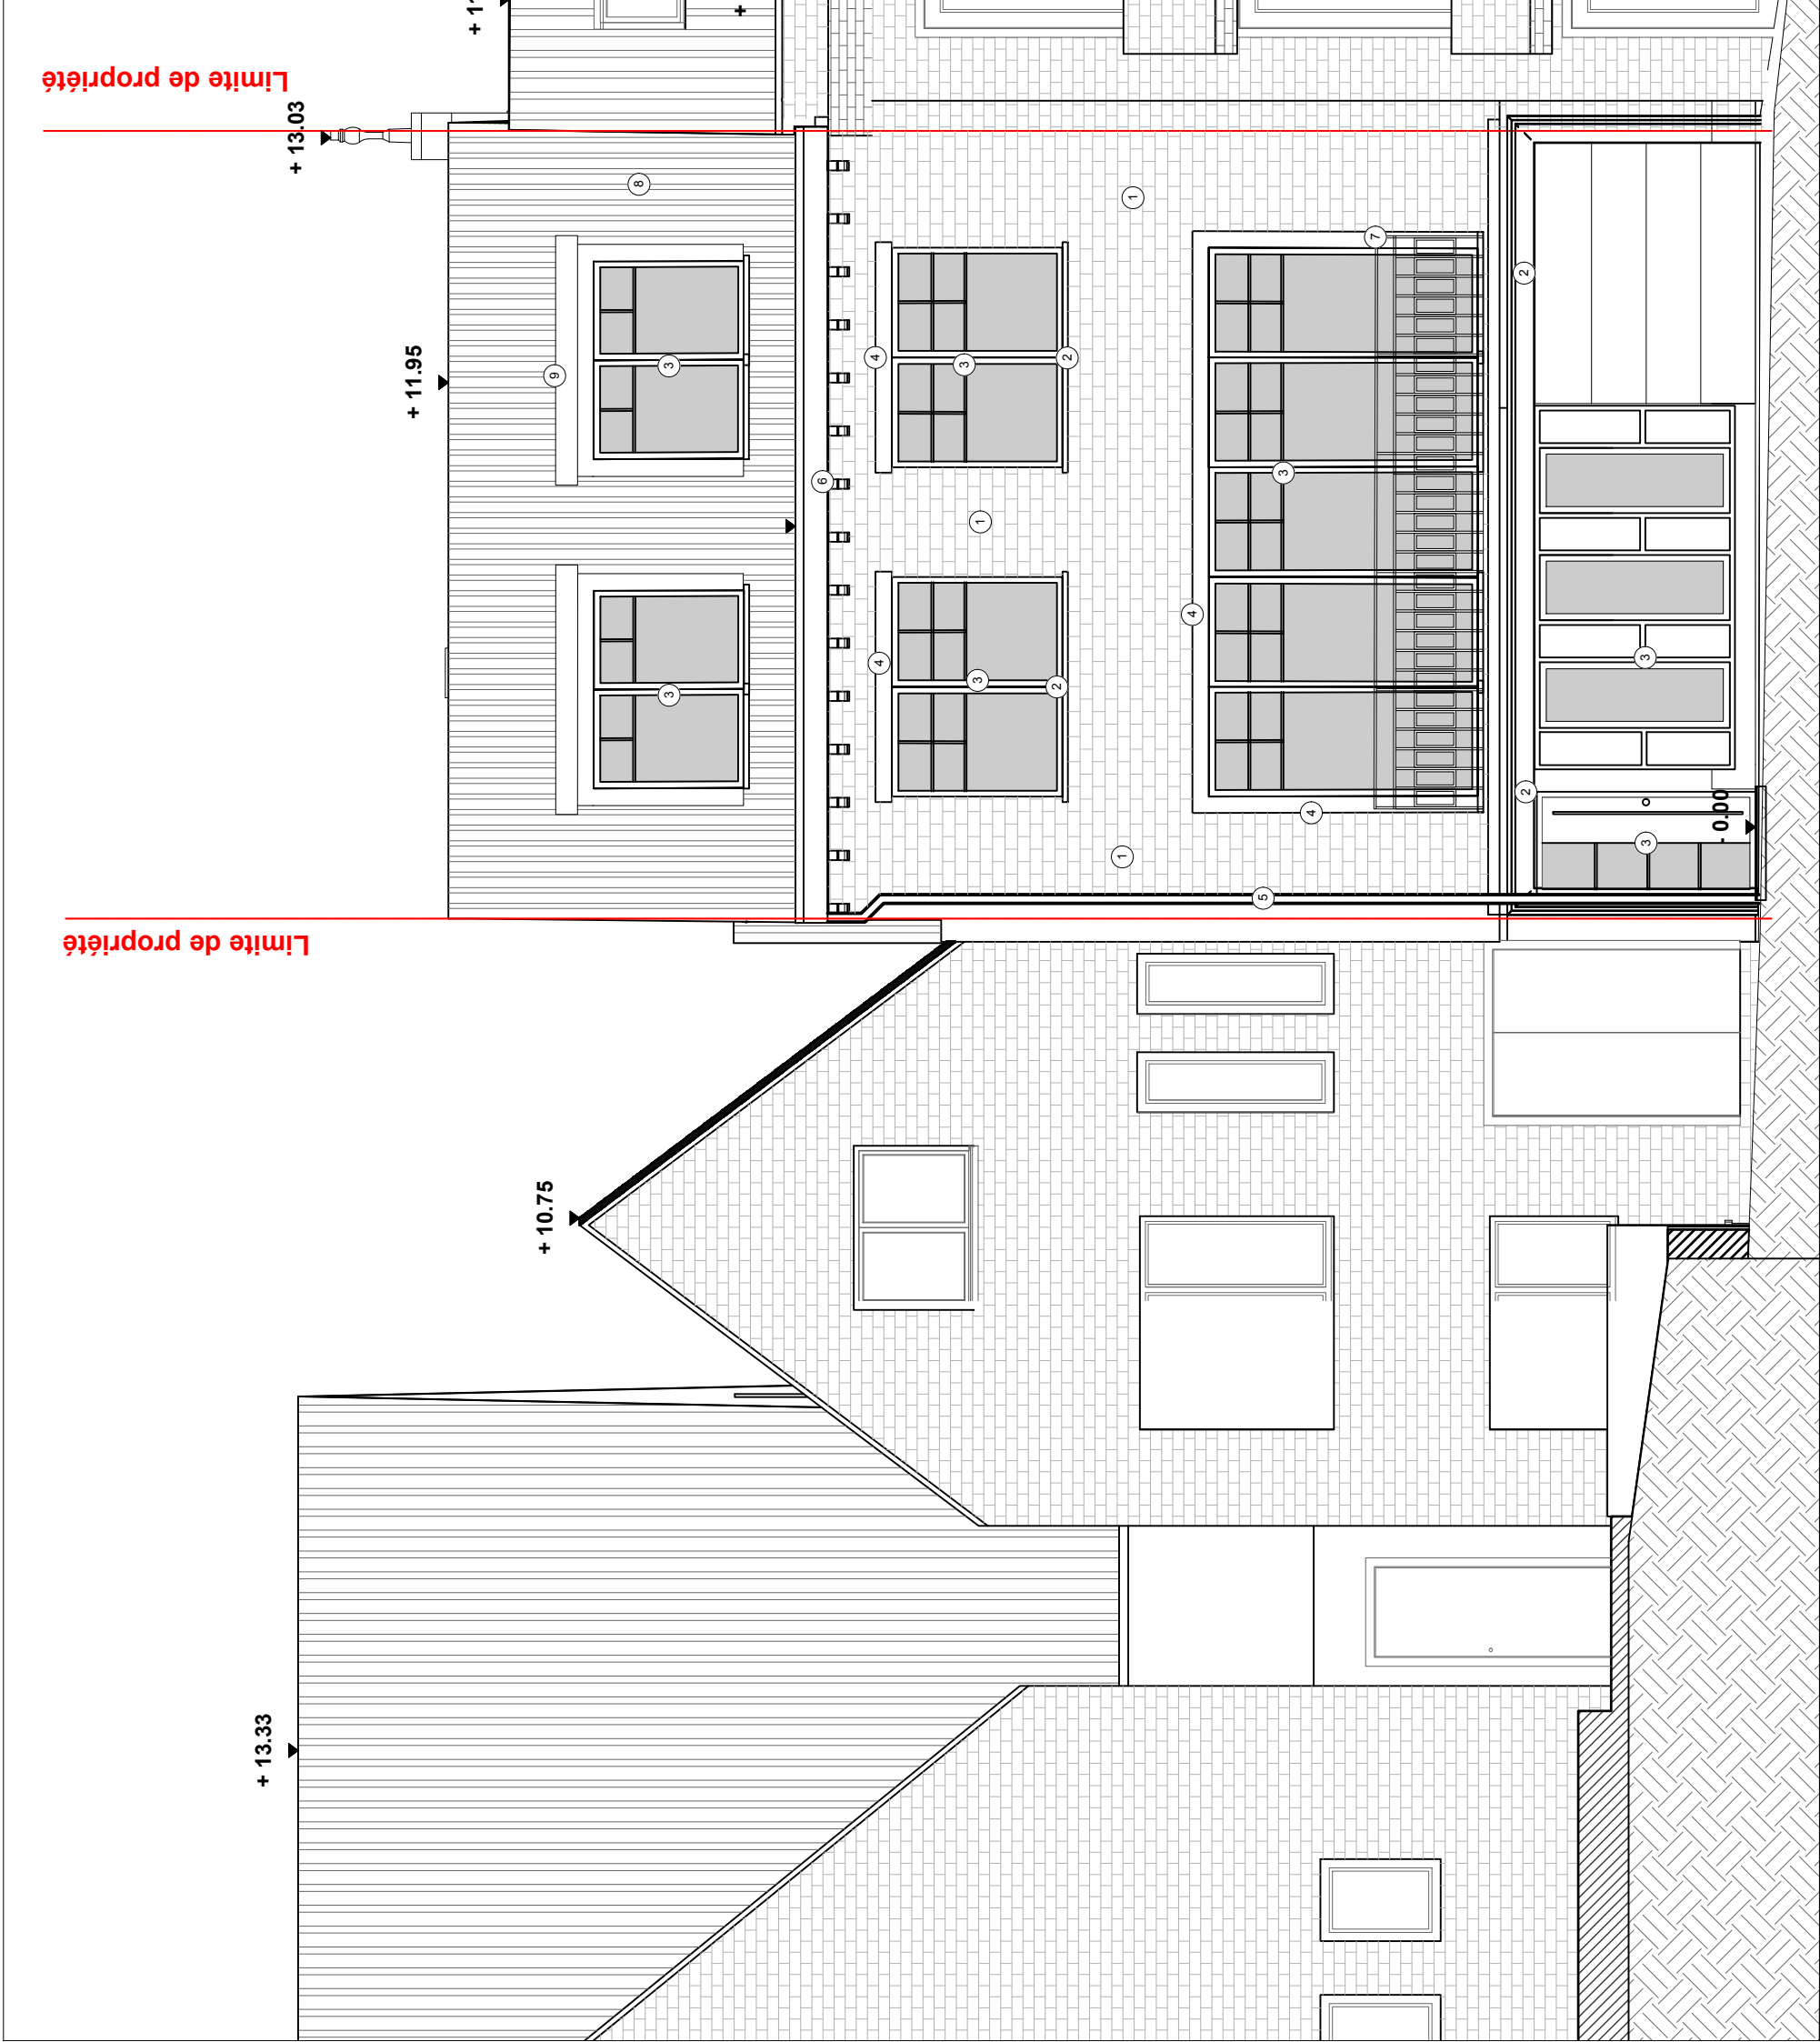



	ARCHITECTE: Archiwall sprl architecte Avenue des Erables 3 1410 Waterloo	MAÎTRE D'OUVRAGE: 	ADRESSE DU PROJET: Avenue des coccinelles 19 1170 Bruxelles	TITRE:	Sir
	DATE: 12-06-2026				

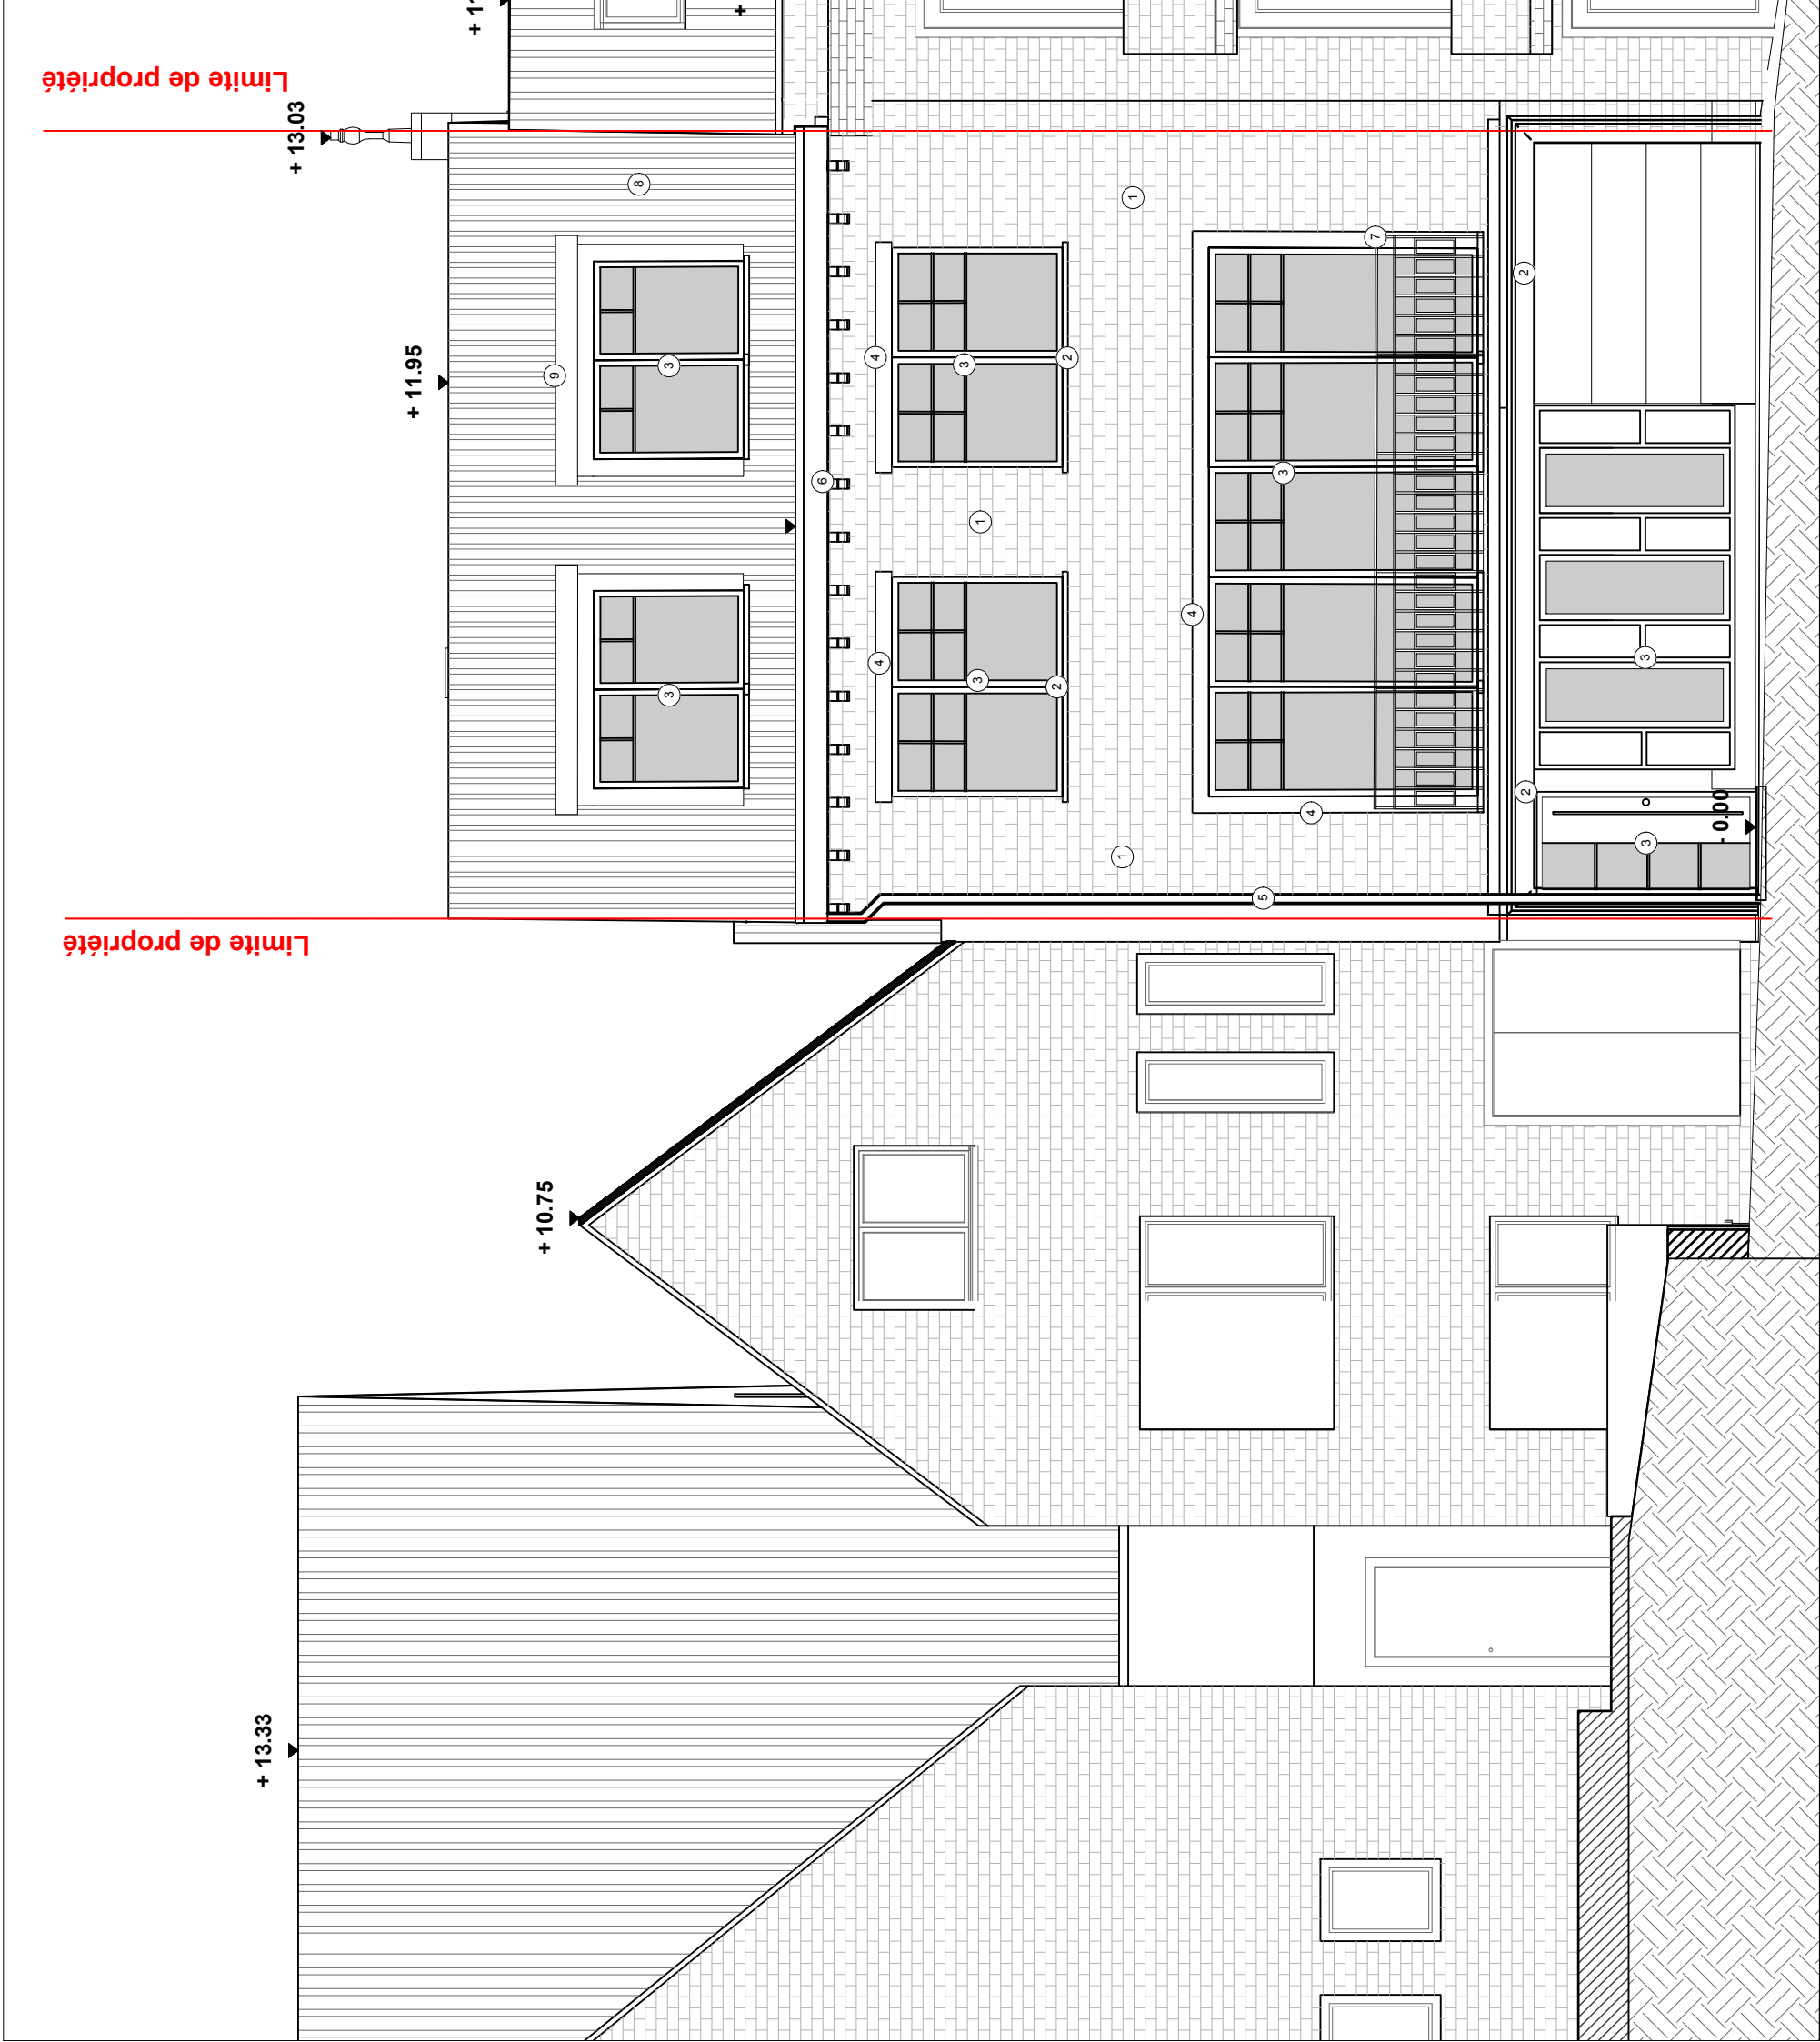


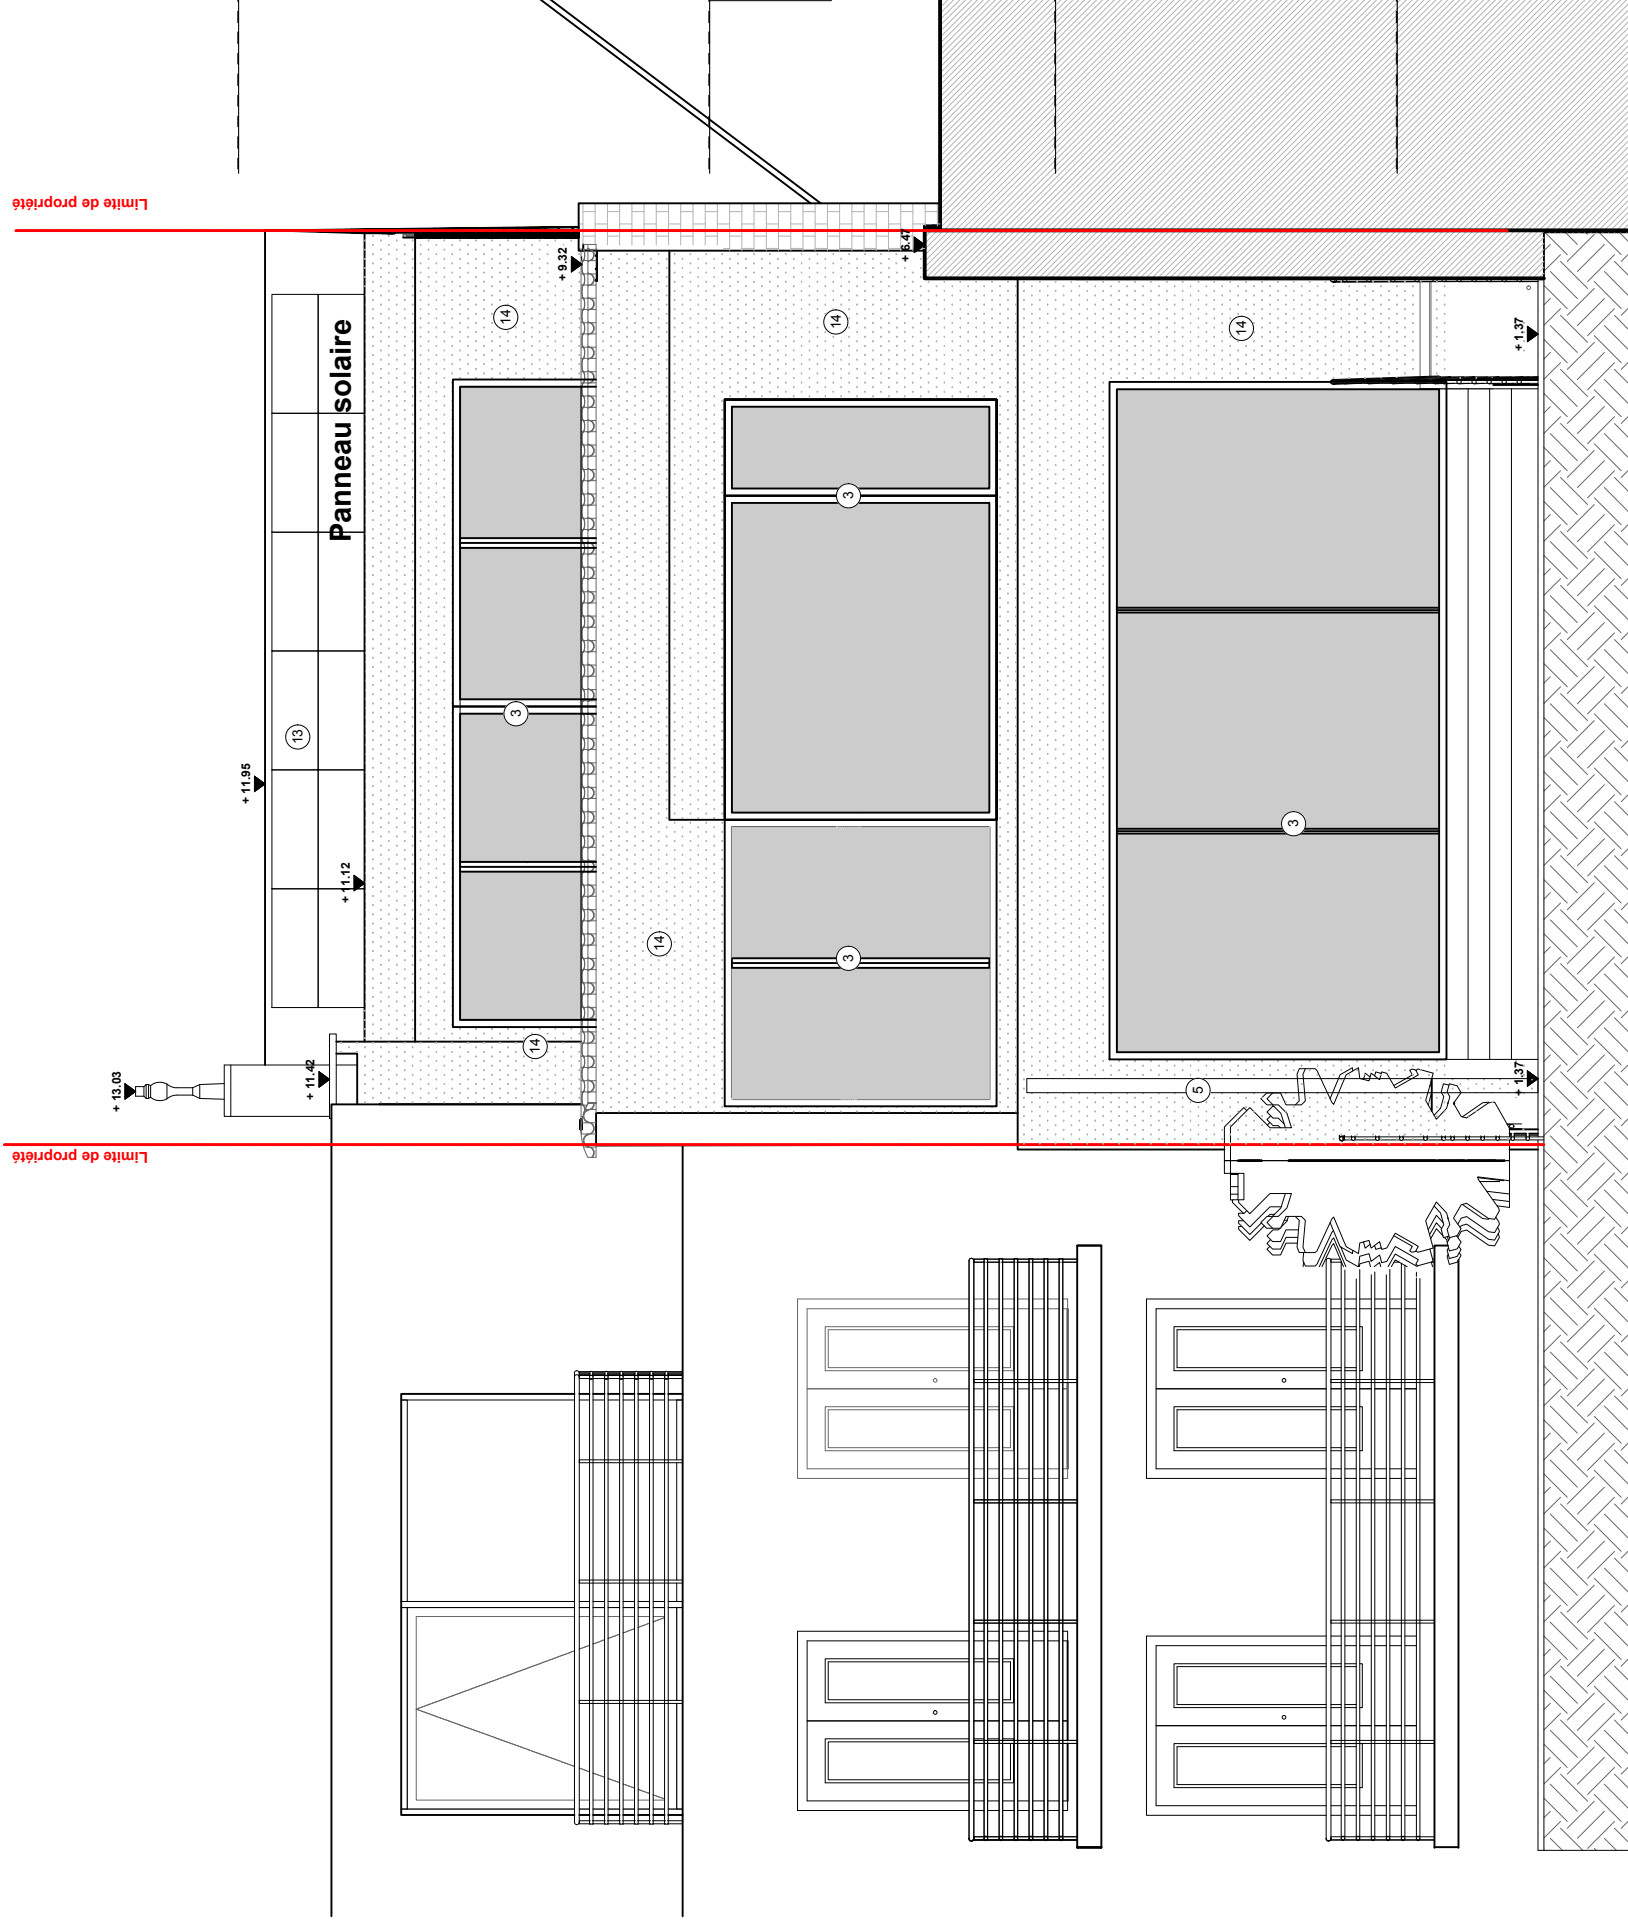


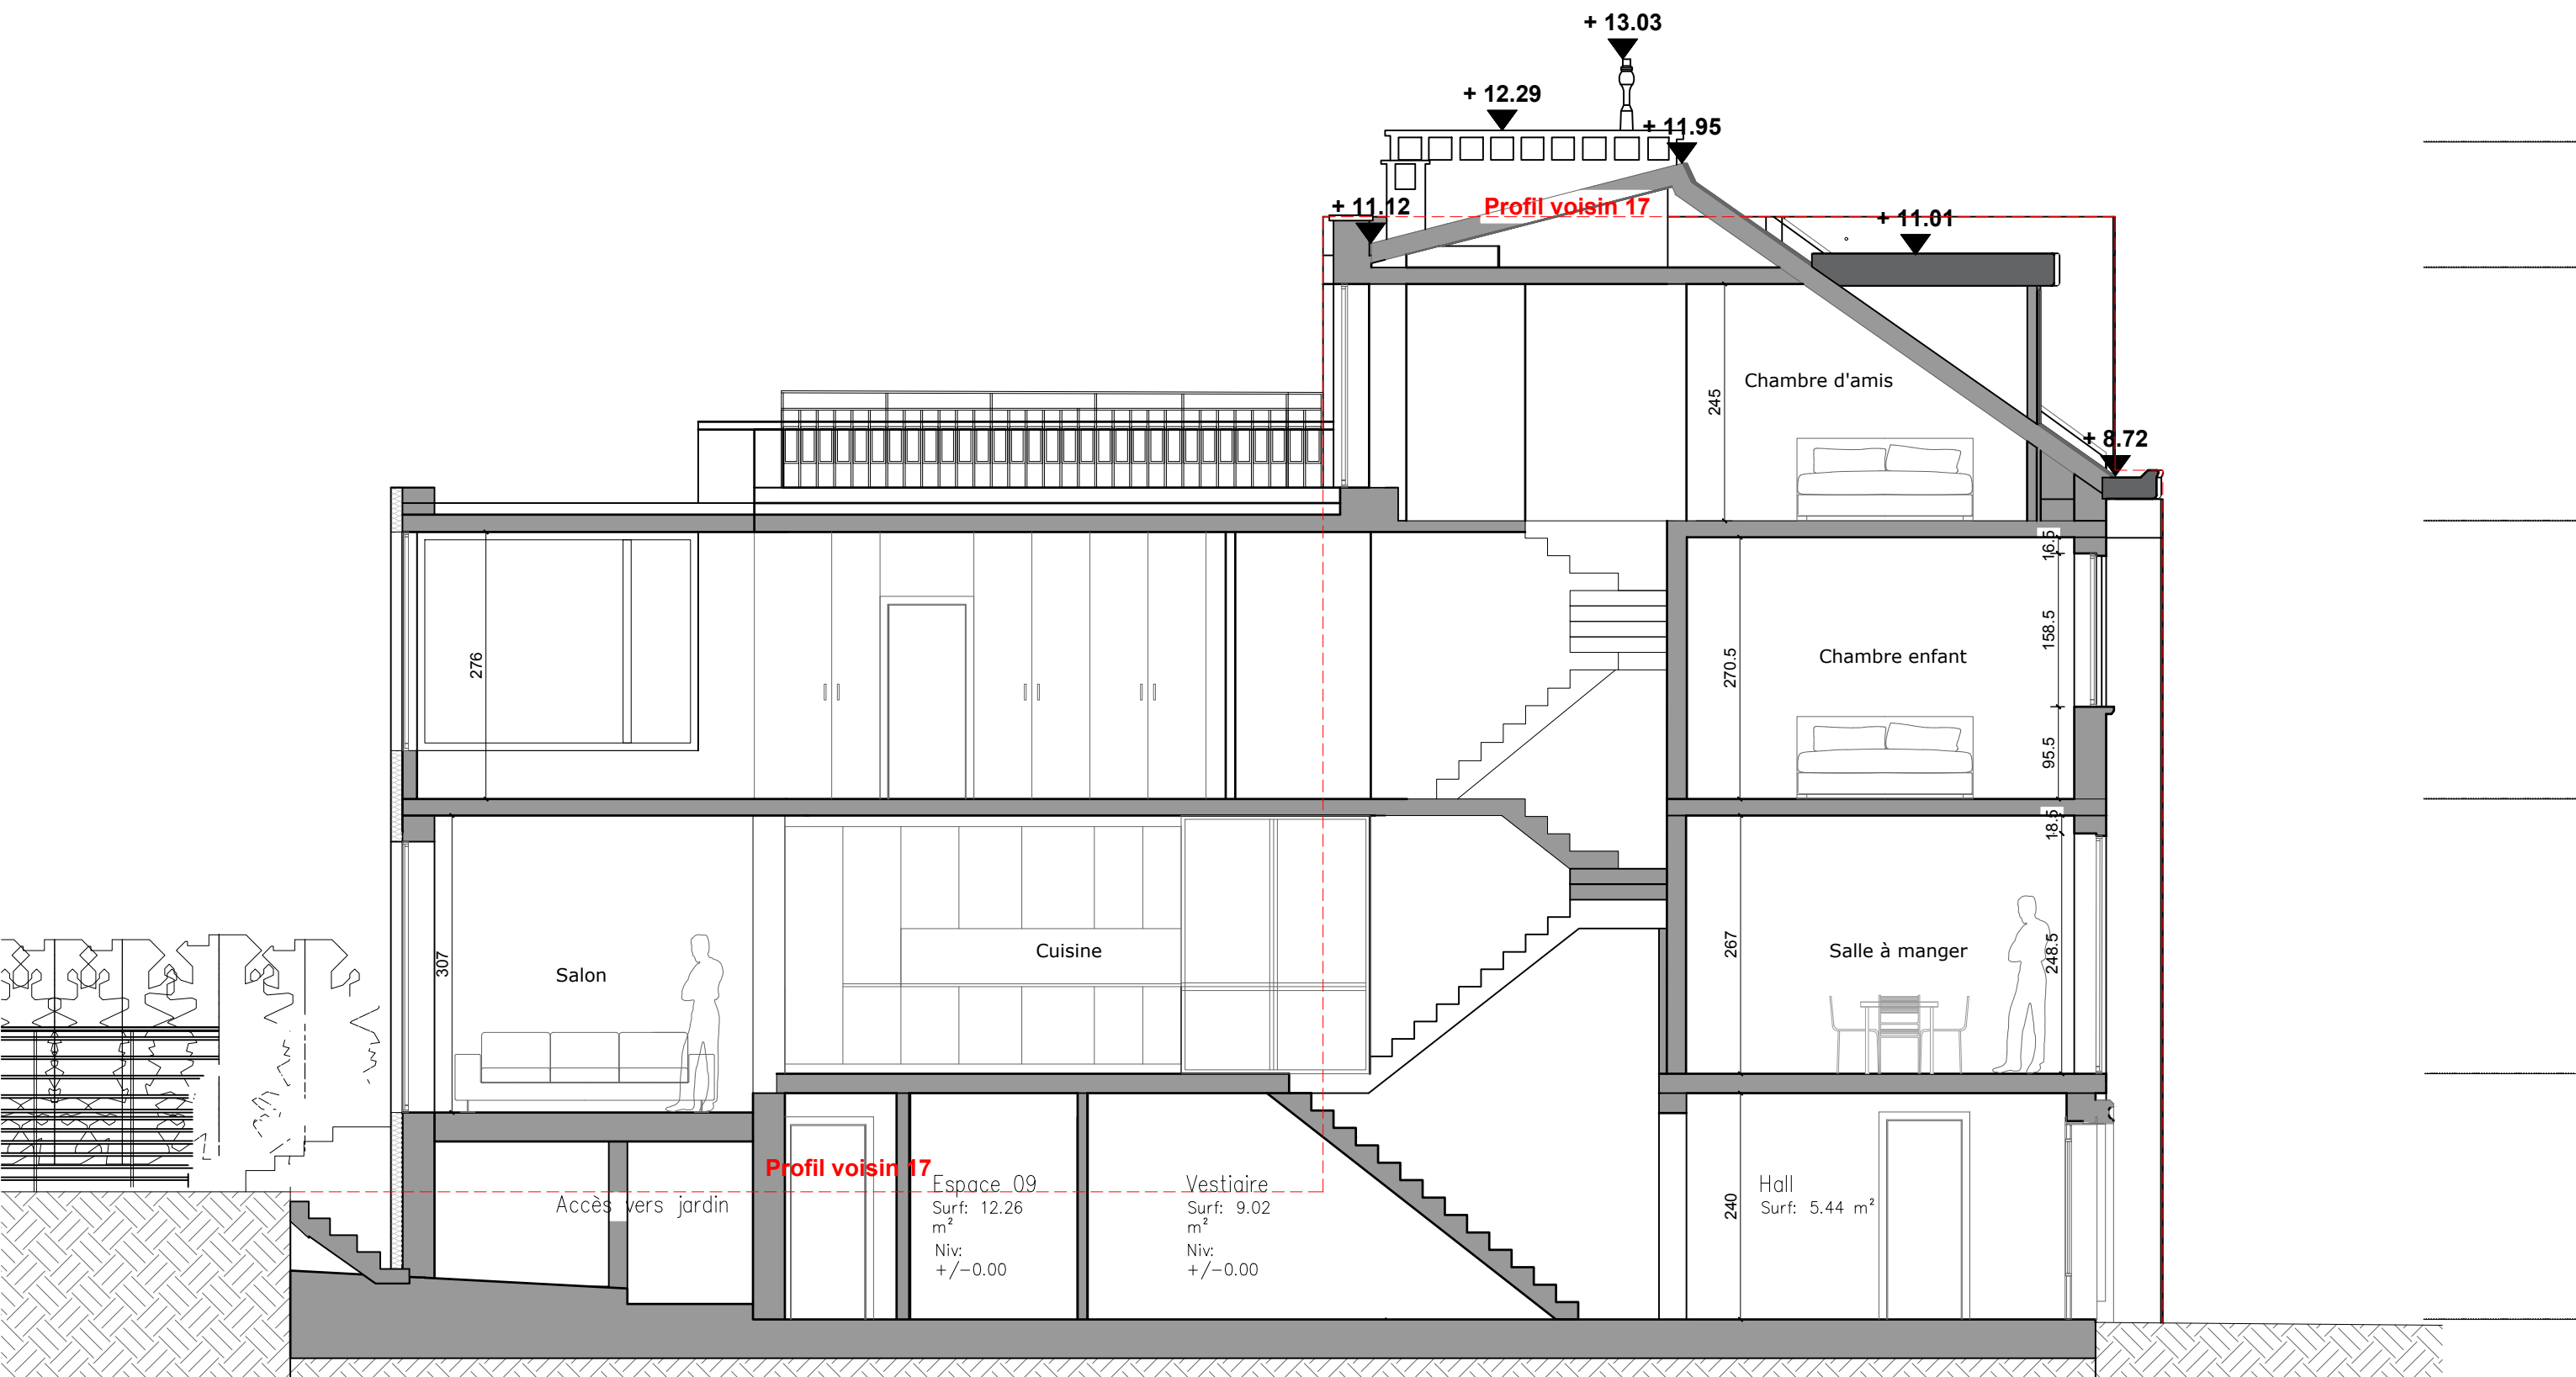


 	ARCHITECTE: Archiwall sprl architecte Avenue des Erables 3 1410 Waterloo	MAITRE D'OUVRAGE: 	ADRESSE DU PROJET: Avenue des coccinelles 19 1170 Bruxelles	TITRE: Situation projetée : coupe aa	
				DATE: 12-08-2026	ECHELLE: 1/75

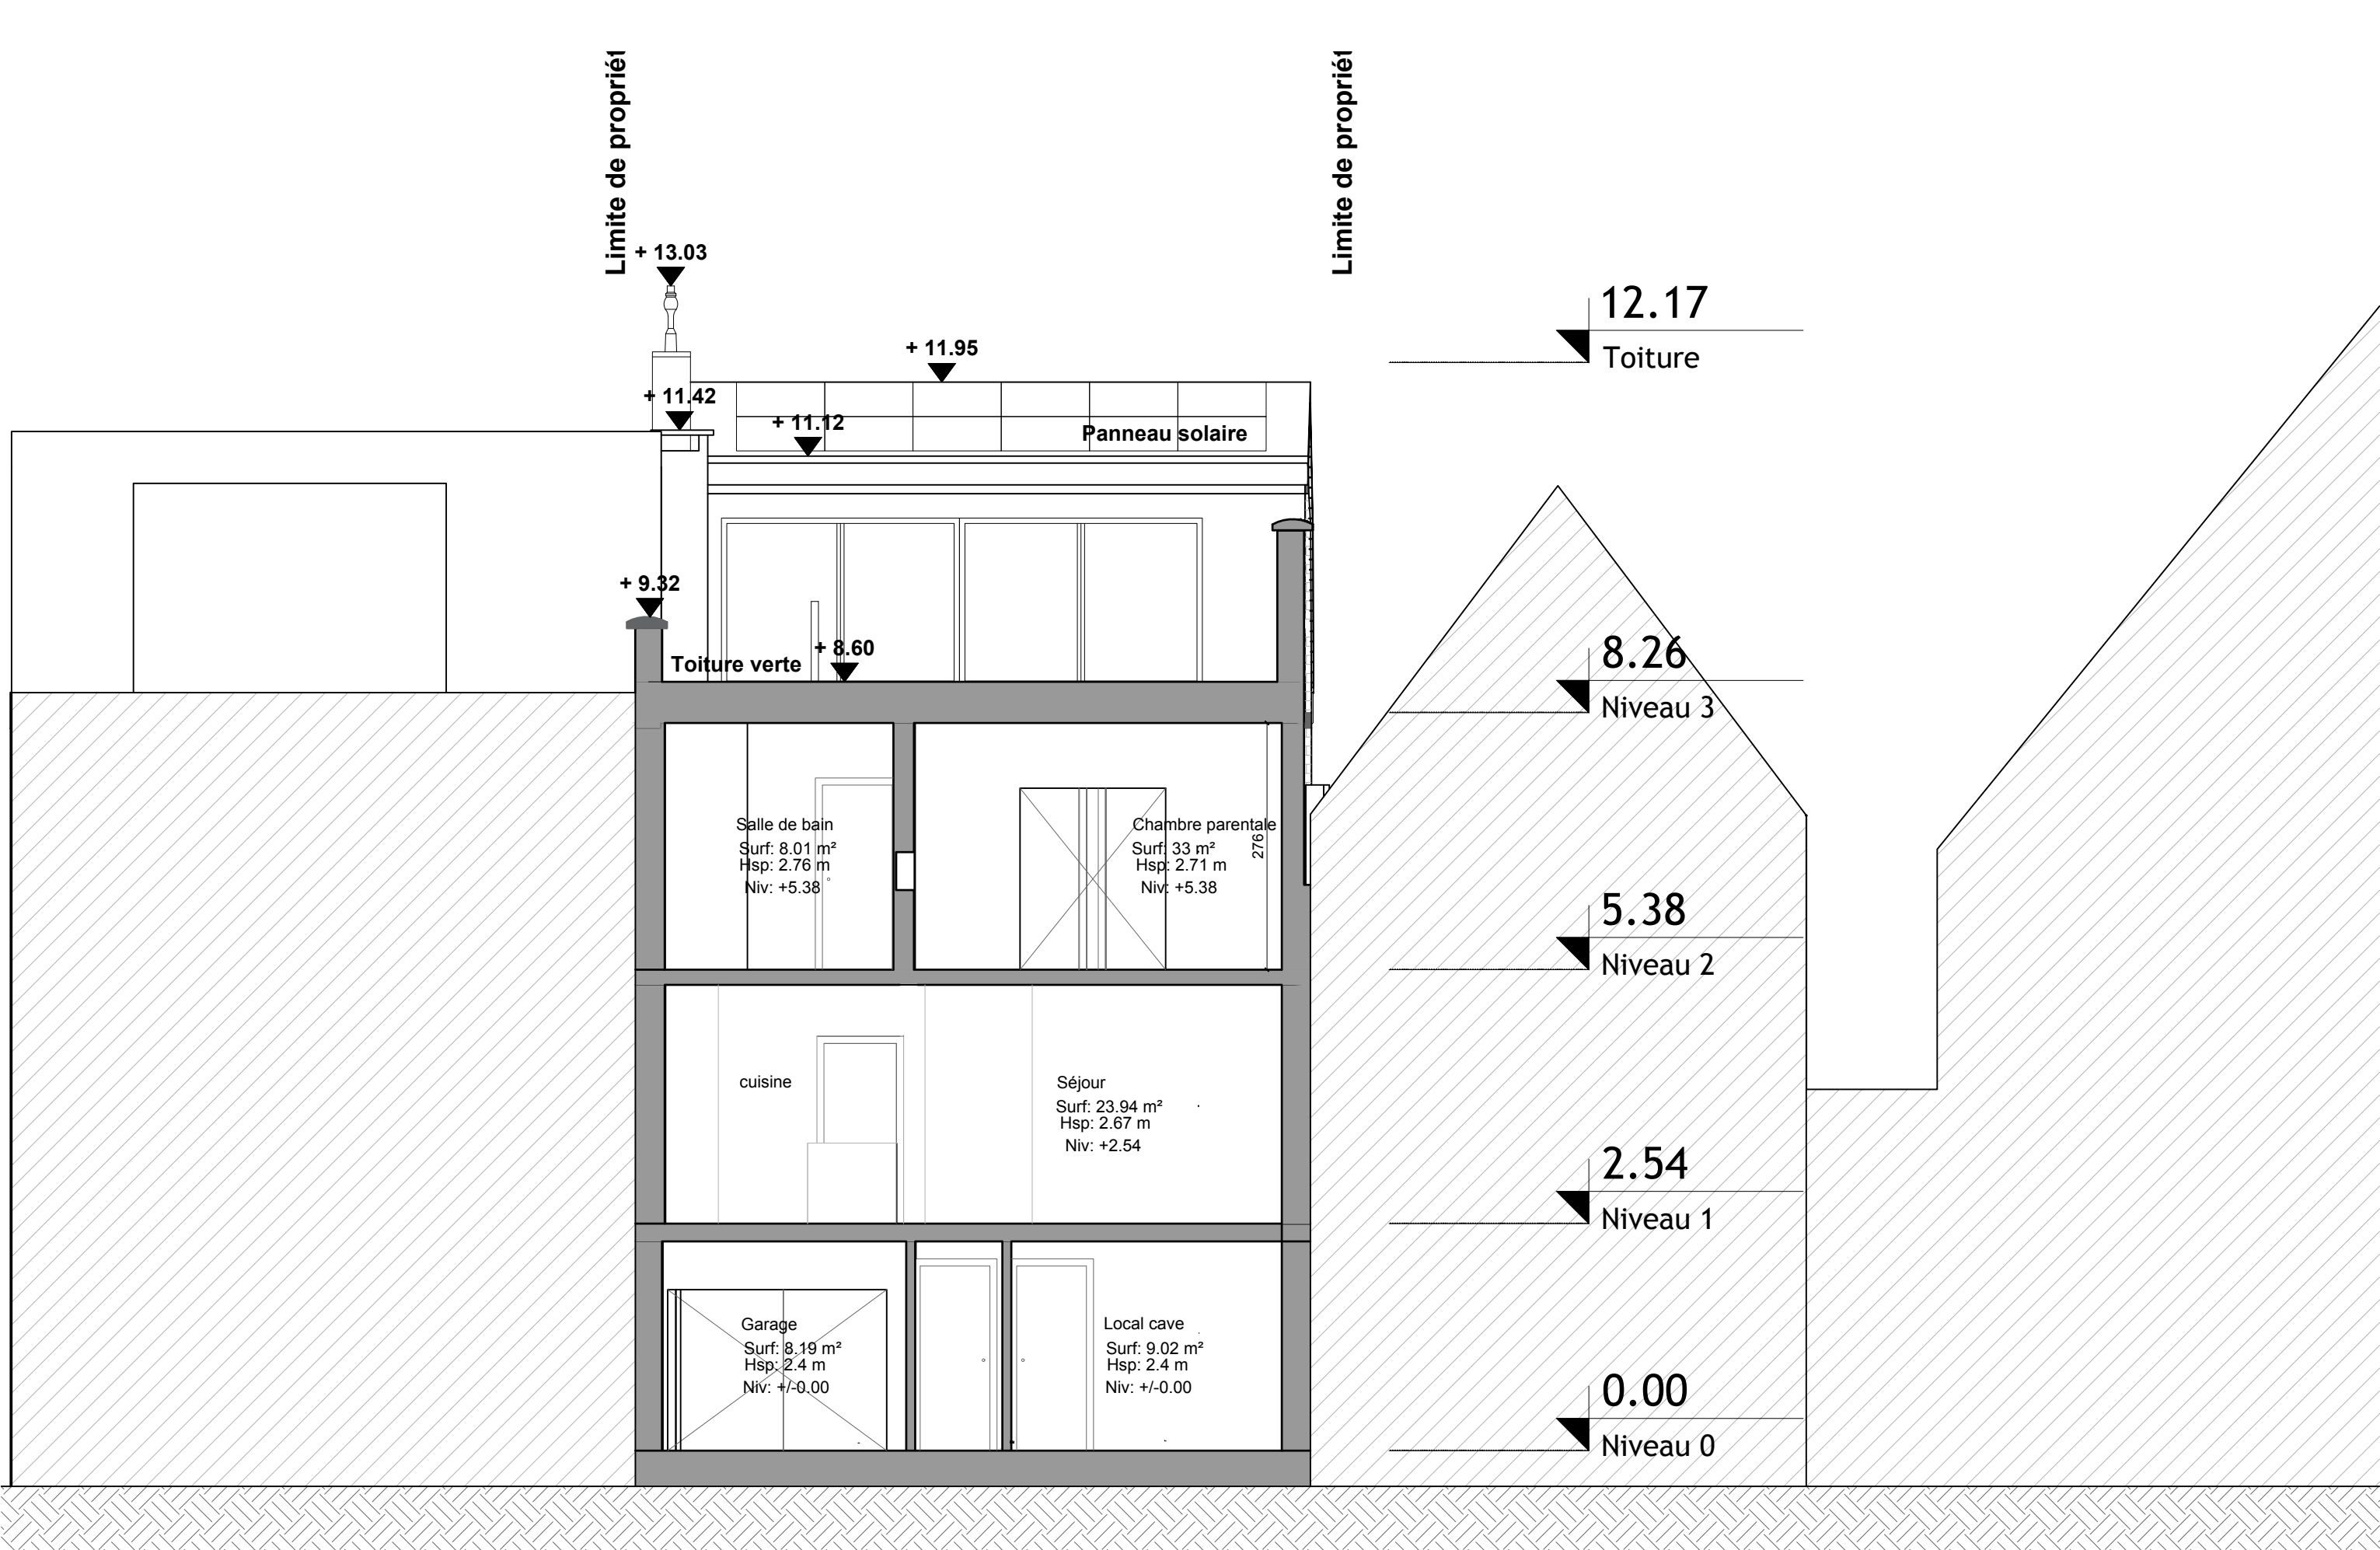

 	ARCHITECTE: Archiwall sprl architecte Avenue des Erables 3 1410 Waterloo	MAITRE D'OUVRAGE: 	ADRESSE DU PROJET: Avenue des coccinelles 19 1170 Bruxelles	TITRE: Situation projetée: coupe bb	
				DATE: 12-06-2026	ECHELLE: 1/75

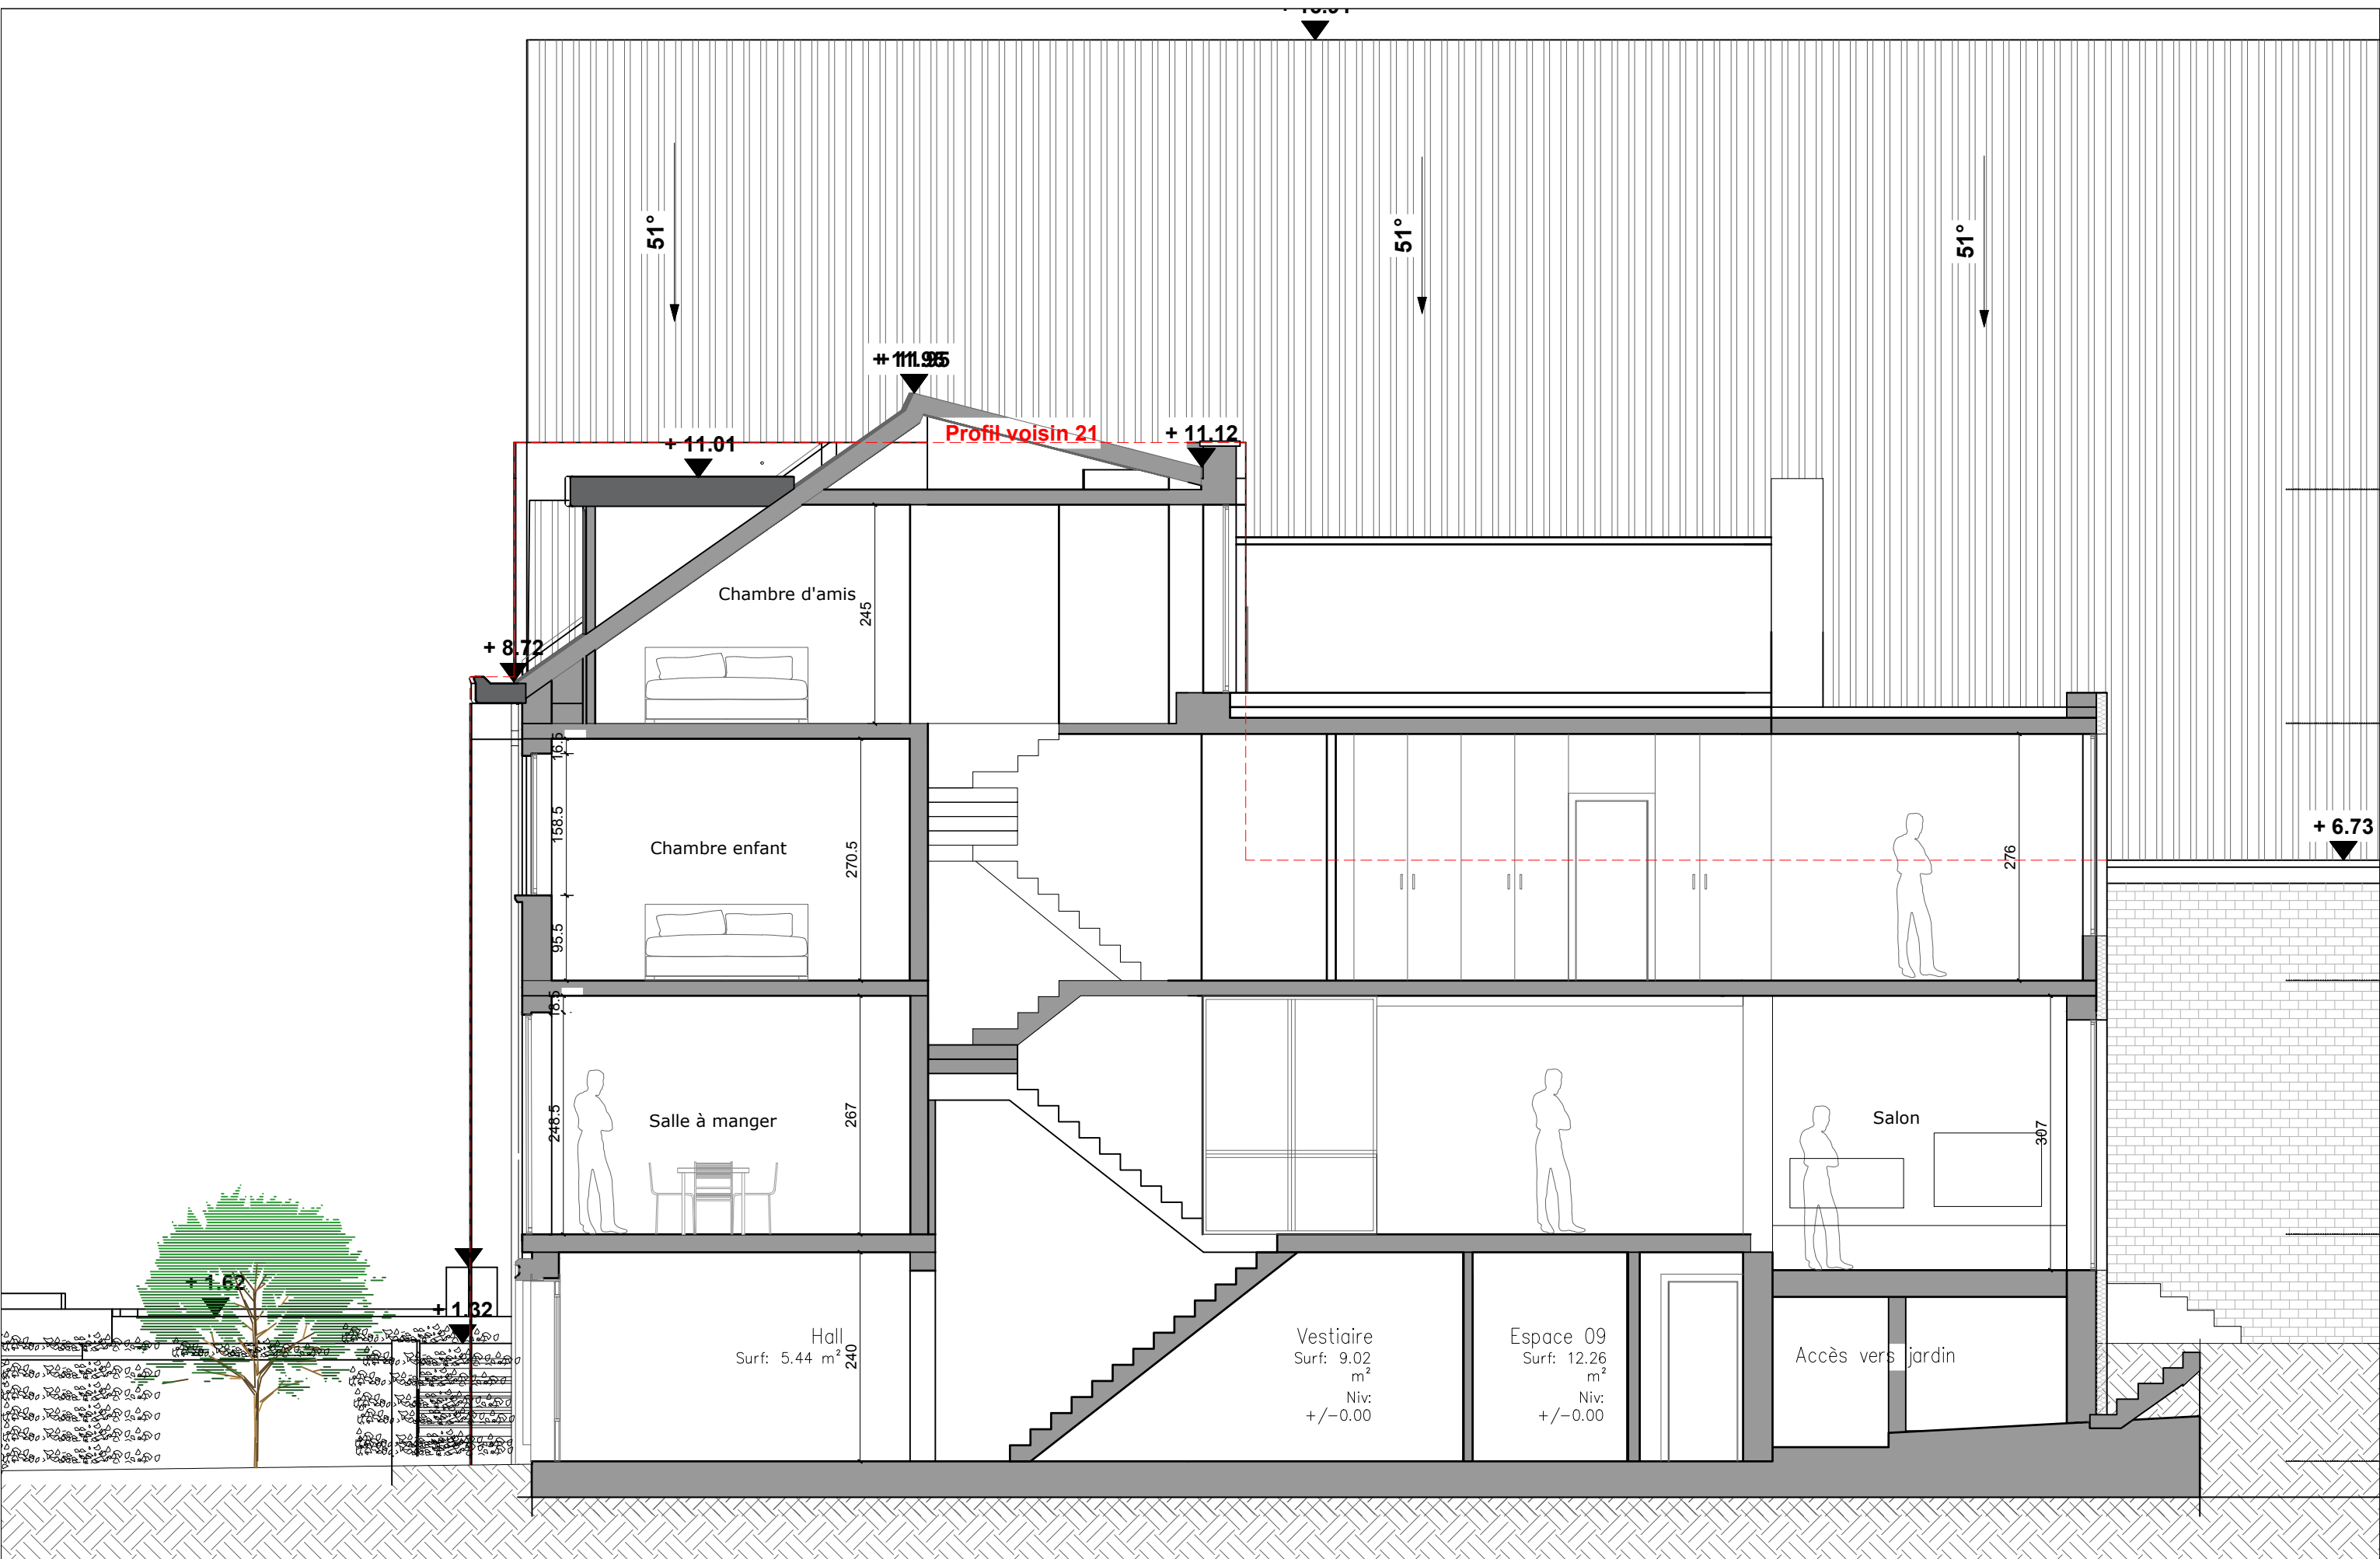

  ARCHITECTE: Archiwall sprl architecte Avenue des Erables 3 1410 Waterloo	MAÎTRE D'OUVRAGE: 	ADRESSE DU PROJET: Avenue des coccinelles 19 1170 Bruxelles	TITRE: Situation projetée : coupe cc	
			DATE: 12-08-2026	ECHELLE: 1/75

