

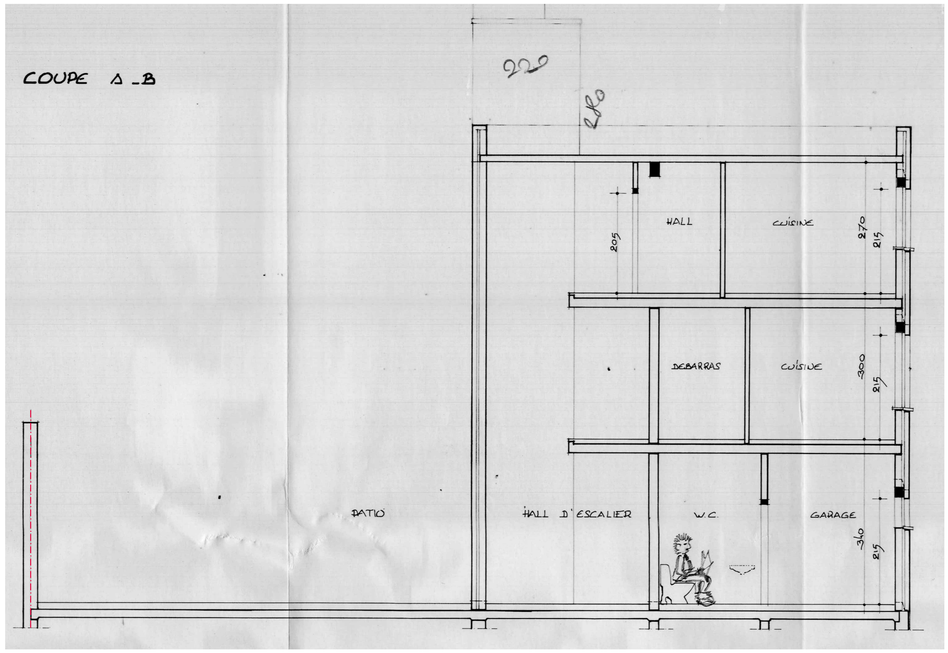



Coupe AB_1/50e_PU 1990

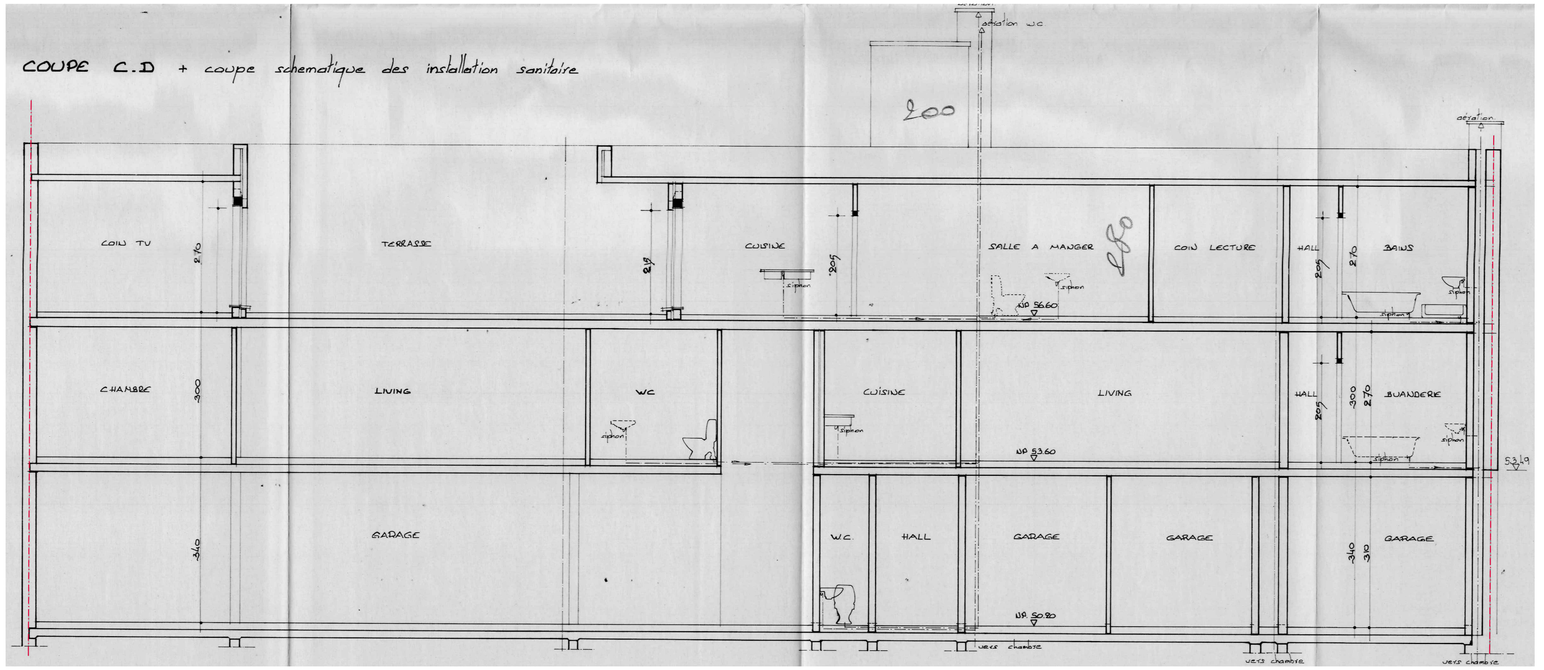


Coupe CD_1/50e_PU 1990

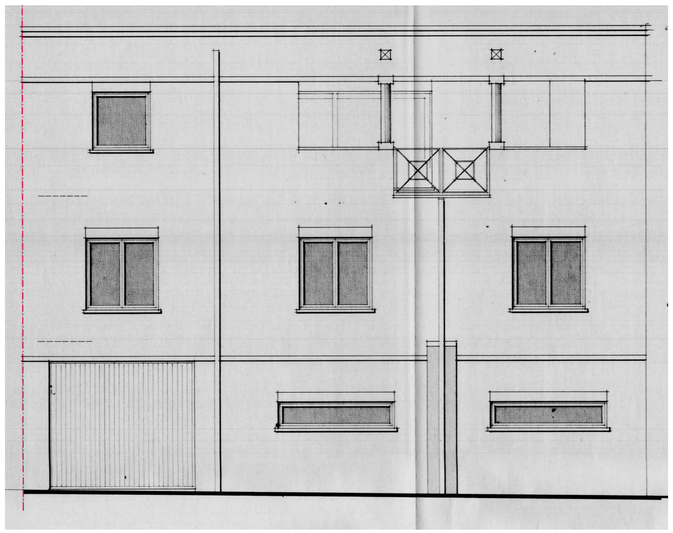


Façade à Rue gauche_1/50e_PU 1990

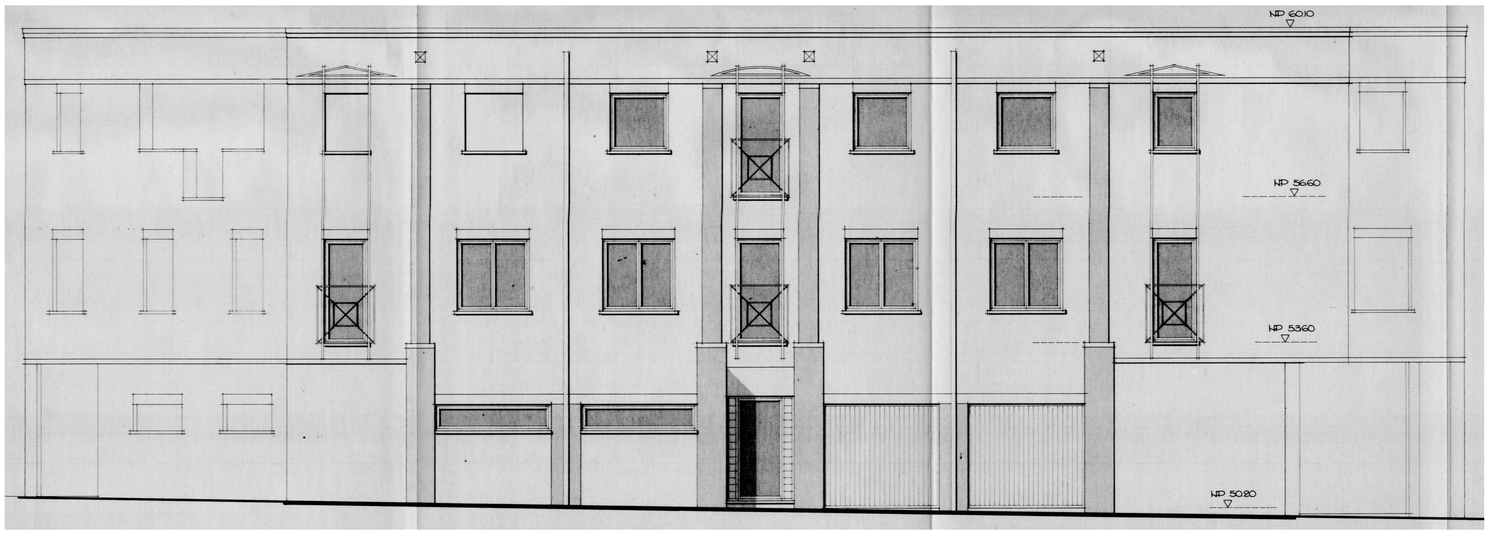

Façade à Rue_1/50e_PU 1990

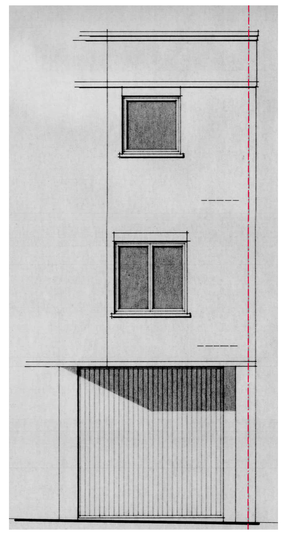

Façade à Rue droite_1/50e_PU 1990

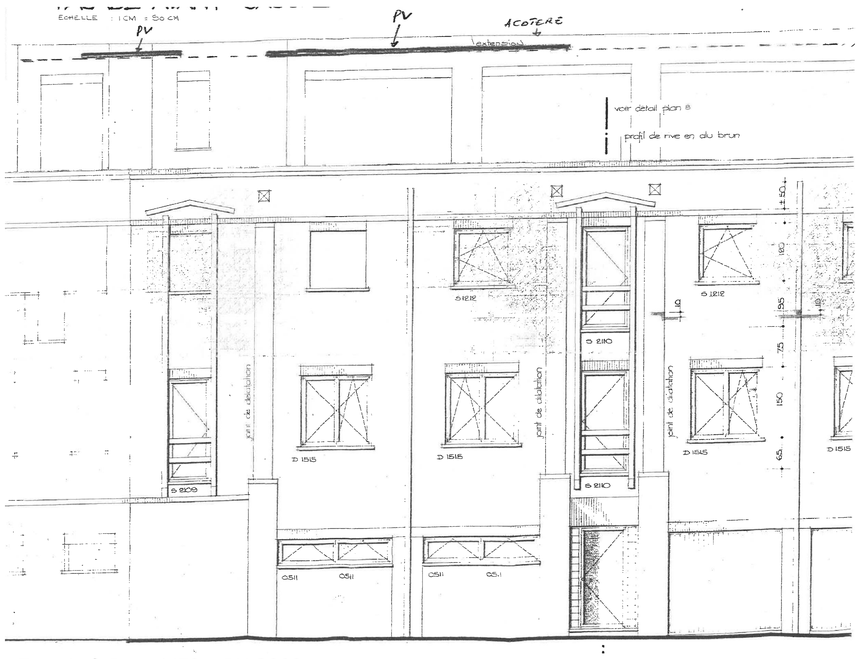

Façade à Rue_1/50e_PU 2009


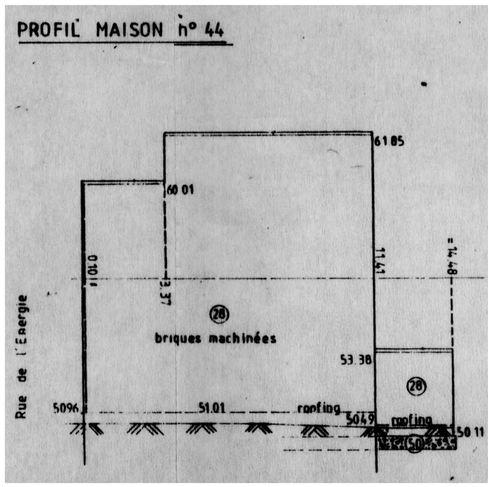


Schéma profil mitoyen_PU 1990

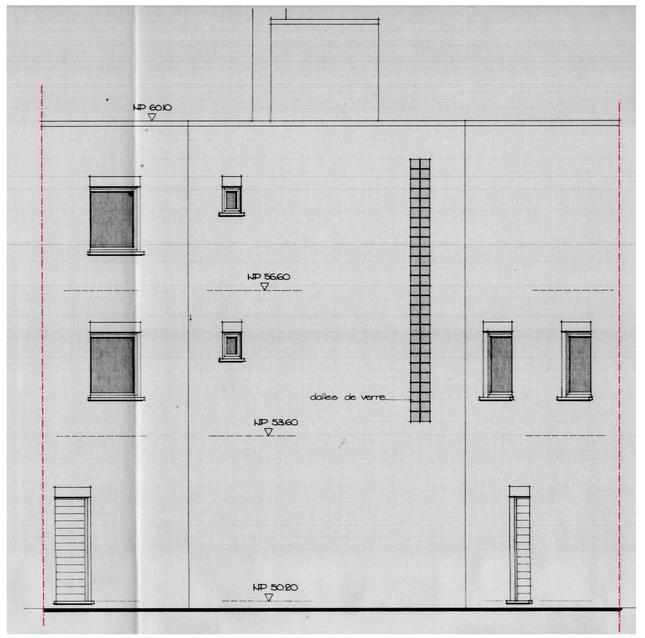

Façade arrièrre_1/50e_PU 1990

Ce document est la propriété exclusive d' ARCH&TYPES s.p.r.l ; il ne peut être communiqué, reproduit ou utilisé sans son autorisation

Demande permis d'urbanisme pour:
Régularisation du Rez+3, de la couverture du patio et de la répartition des logements

133, Rue des colombophiles à 1070 Anderlecht
Cadastre: Anderlecht - 6ème Division: section D, n°135h


MAITRE DE L'OUVRAGE :
Climatec, SA
représenté par Lucien Vandergoten
133, Rue des colombophiles - 1070 Anderlecht - Belgique

ARCHITECTE :
Arch & Types s.r.l
125, Avenue de l'Hippodrome - 1050 Ixelles
Tel : +32 - (0)2.466.09.19
Fax : +32 - (0)2.466.09.19
GSM : +32 - (0)476.90.07.62
e-mail : jesus.m.perez.perez@arch-types.com

L'ADMINISTRATION:
COMMUNE D'ANDERLECHT
Place du Conseil 1 - 1070 Anderlecht

Permis d'urbanisme

SITUATION :

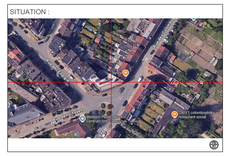

OBJET :
Situation de droit
Coupe AB, Coupe CD
Façades à rue
Façade arrière
Schéma profil mitoyen

DATE EXE:	ECHELLE :	DOSSIER :	PLAN N° :	INDICE :
14-07-2025	1/50	332	332-PU-2/6	
Date indice:				