


COUPE A-B

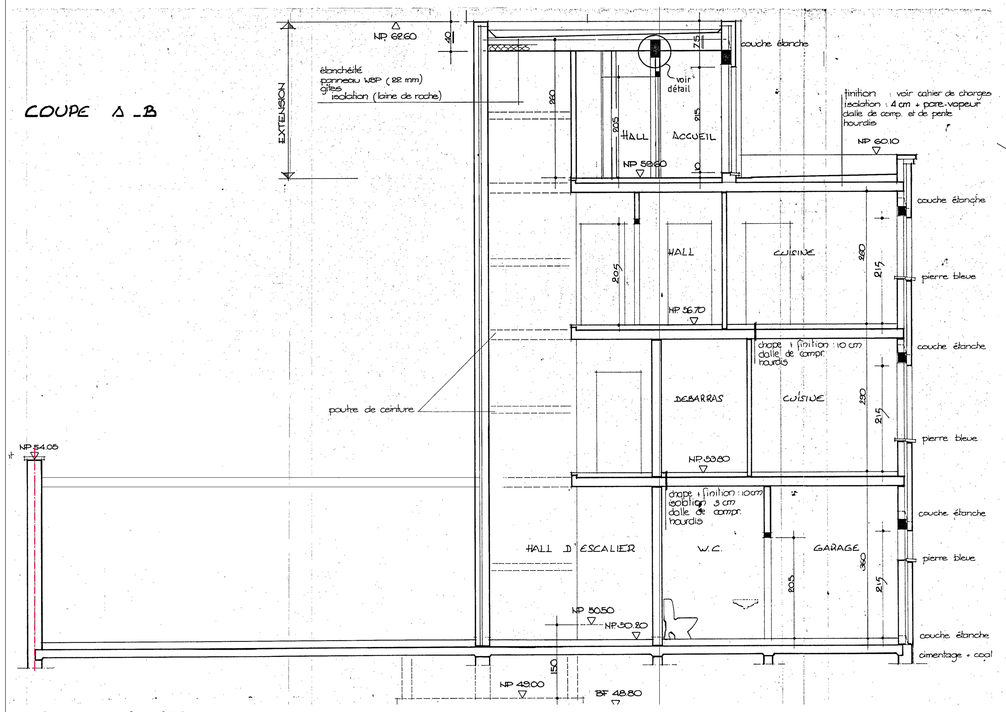


COUPE CD + COUPE SCHEMATIQUE DES INSTALLATIONS SANITAIRES

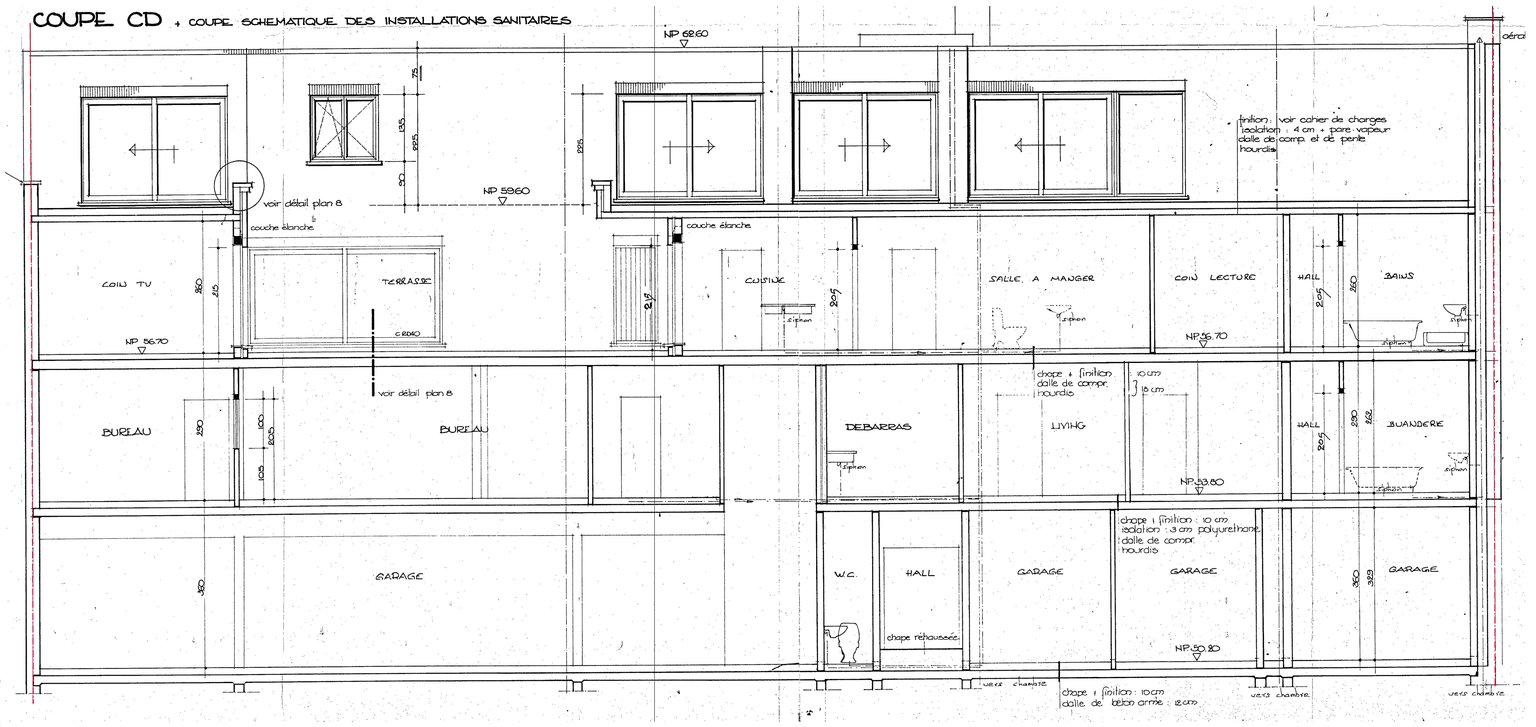

Coupe AA'_1/50e

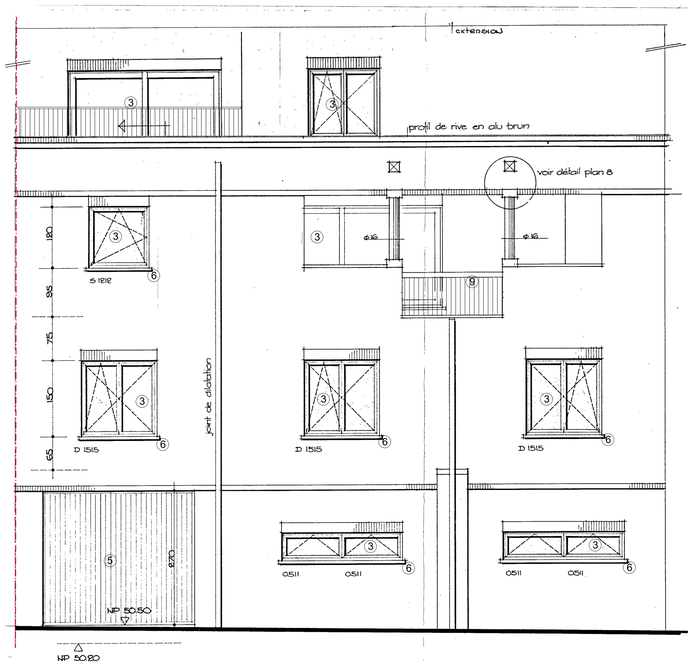

Coupe BB'_1/50e

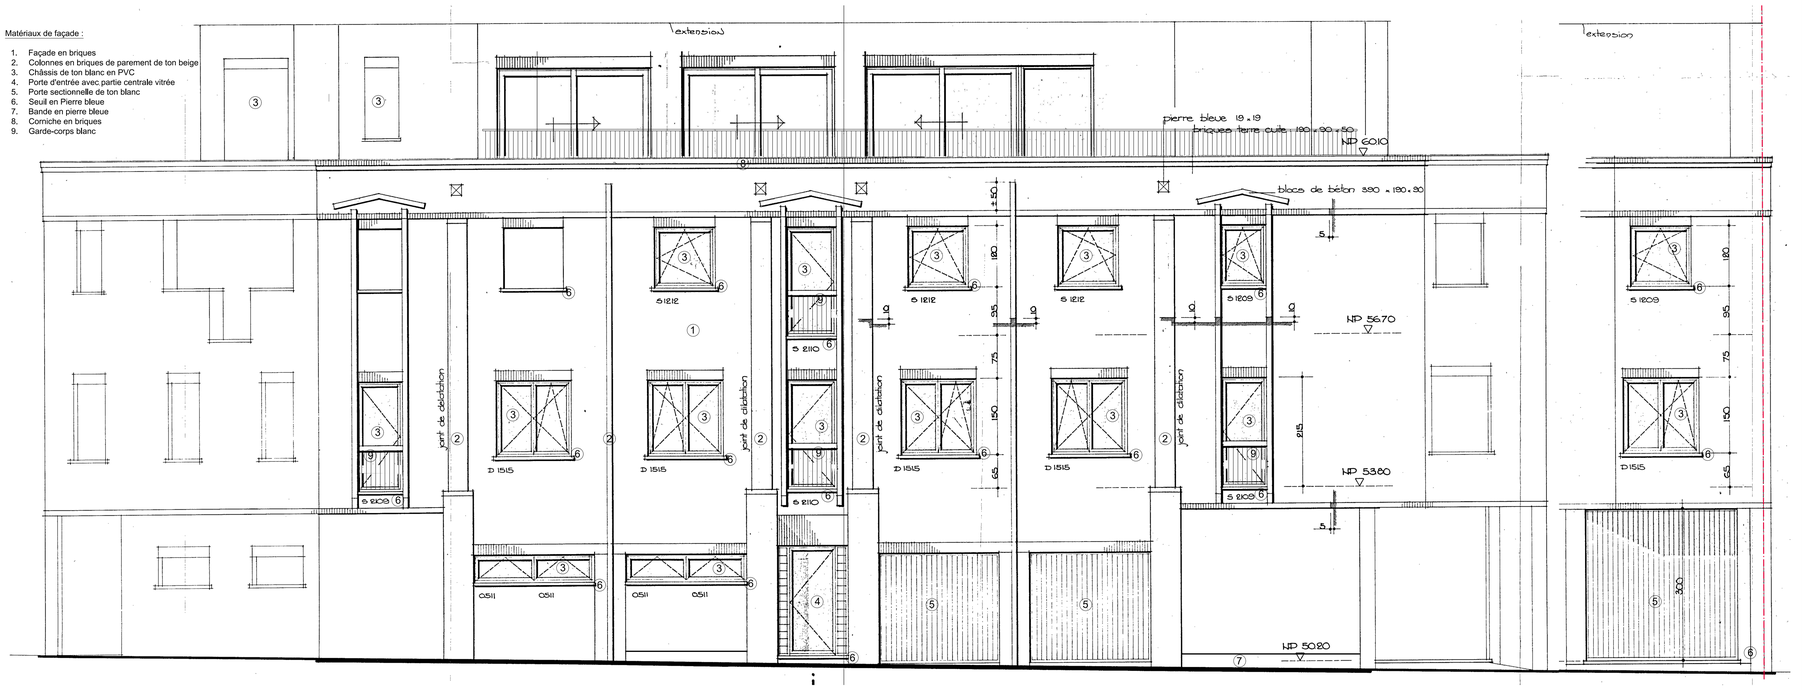


Matériaux de façade :

1. Façade en briques
2. Colonnes en briques de parement de ton beige
3. Châssis de ton blanc en PVC
4. Porte d'entrée avec partie centrale vitrée
5. Porte sectionnelle de ton blanc
6. Seuil en Pierre bleue
7. Bande en pierre bleue
8. Corniche en briques
9. Garde-corps blanc

Façade à Rue gauche_1/50e

Façade à Rue_1/50e

Façade à Rue droite_1/50e

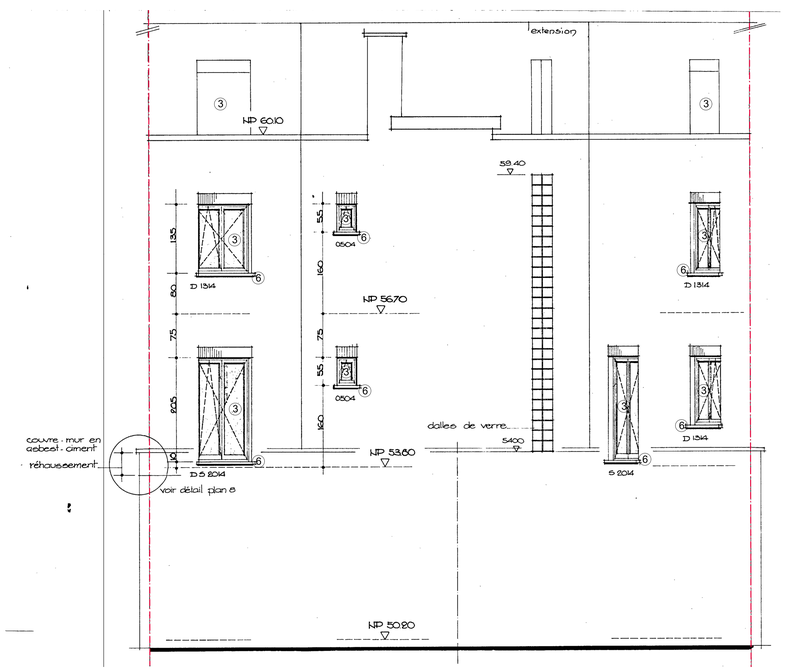

Façade arrière_1/50e

Ce document est la propriété exclusive d' ARCH&TYPES s.p.r.l ; il ne peut être communiqué, reproduit ou utilisé sans son autorisation

Demande permis d'urbanisme pour:
Régularisation du Rez+3, de la couverture du patio et de la répartition des logements

133, Rue des colombophiles à 1070 Anderlecht
Cadastre: Anderlecht - 6ème Division: section D, n°135h

MAITRE DE L'OUVRAGE :
Climatec, SA
représenté par Lucien Vandergoten
133, Rue des colombophiles - 1070 Anderlecht - Belgique

ARCHITECTE :
Arch & Types s.r.l
125, Avenue de l'Hippodrome - 1050 Ixelles
Tel : +32 - (0)2.466.09.19
Fax : +32 - (0)2.466.09.19
GSM : +32 - (0)476.90.07.62
e-mail : jesus.m.perez.perez@arch-types.com

L'ADMINISTRATION:
COMMUNE D'ANDERLECHT
Place du Conseil 1 - 1070 Anderlecht

Permis d'urbanisme

SITUATION :



OBJET :
Situation de fait
Coupe AB, coupe CD
Façades à rue,
Façade arrière

DATE EXE:	ECHELLE :	DOSSIER :	PLAN N° :	INDICE :
14-07-2025	1/50	332	332-PU-4/6	
Date indice:				