
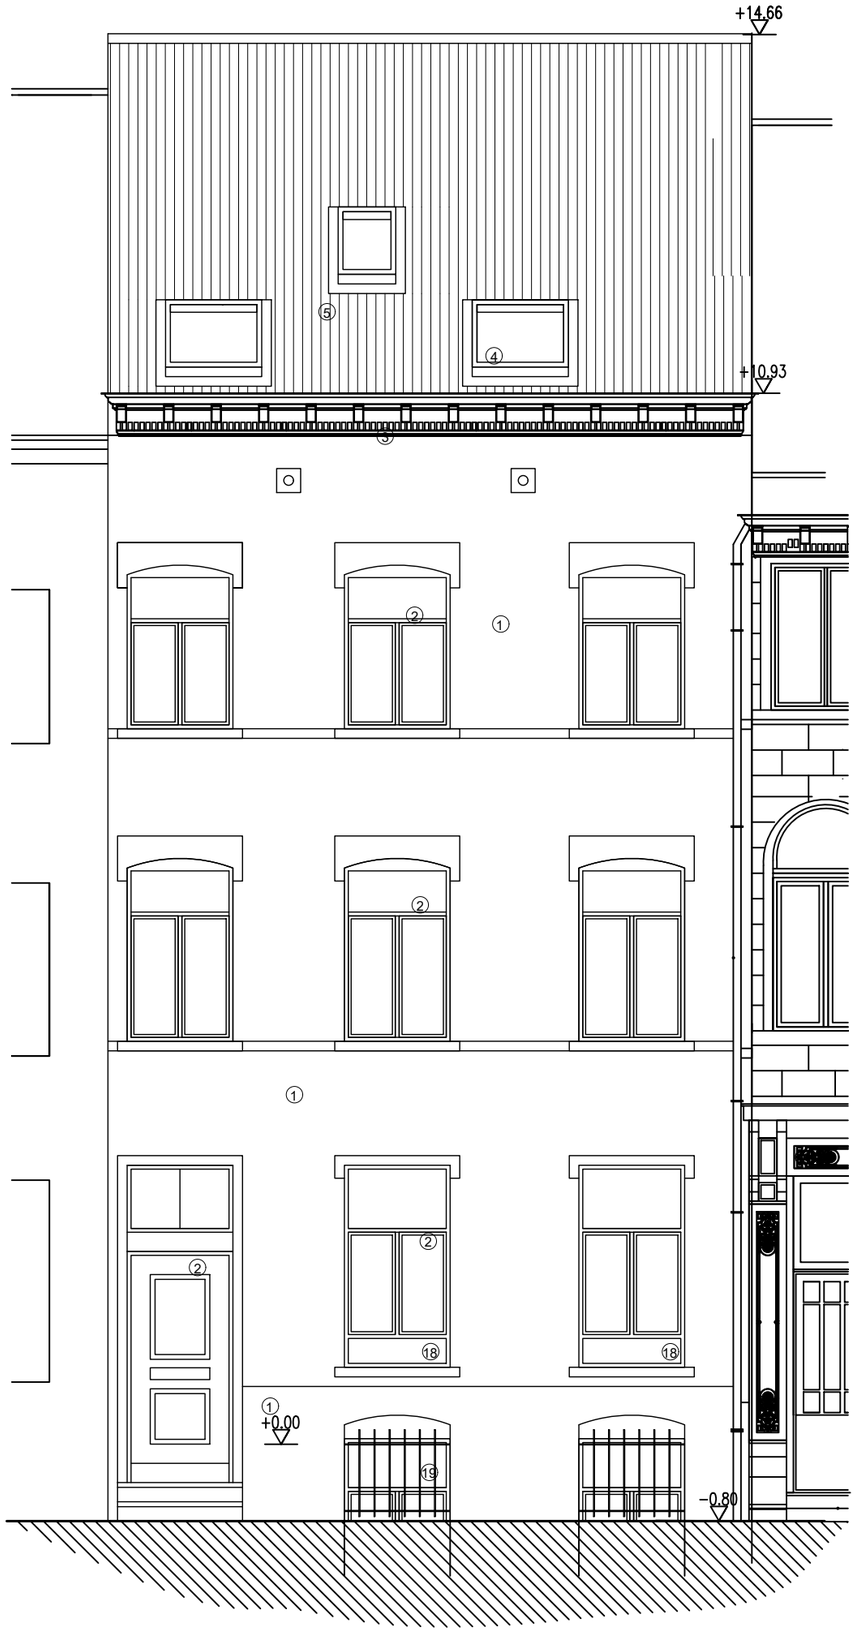


Façade Rue

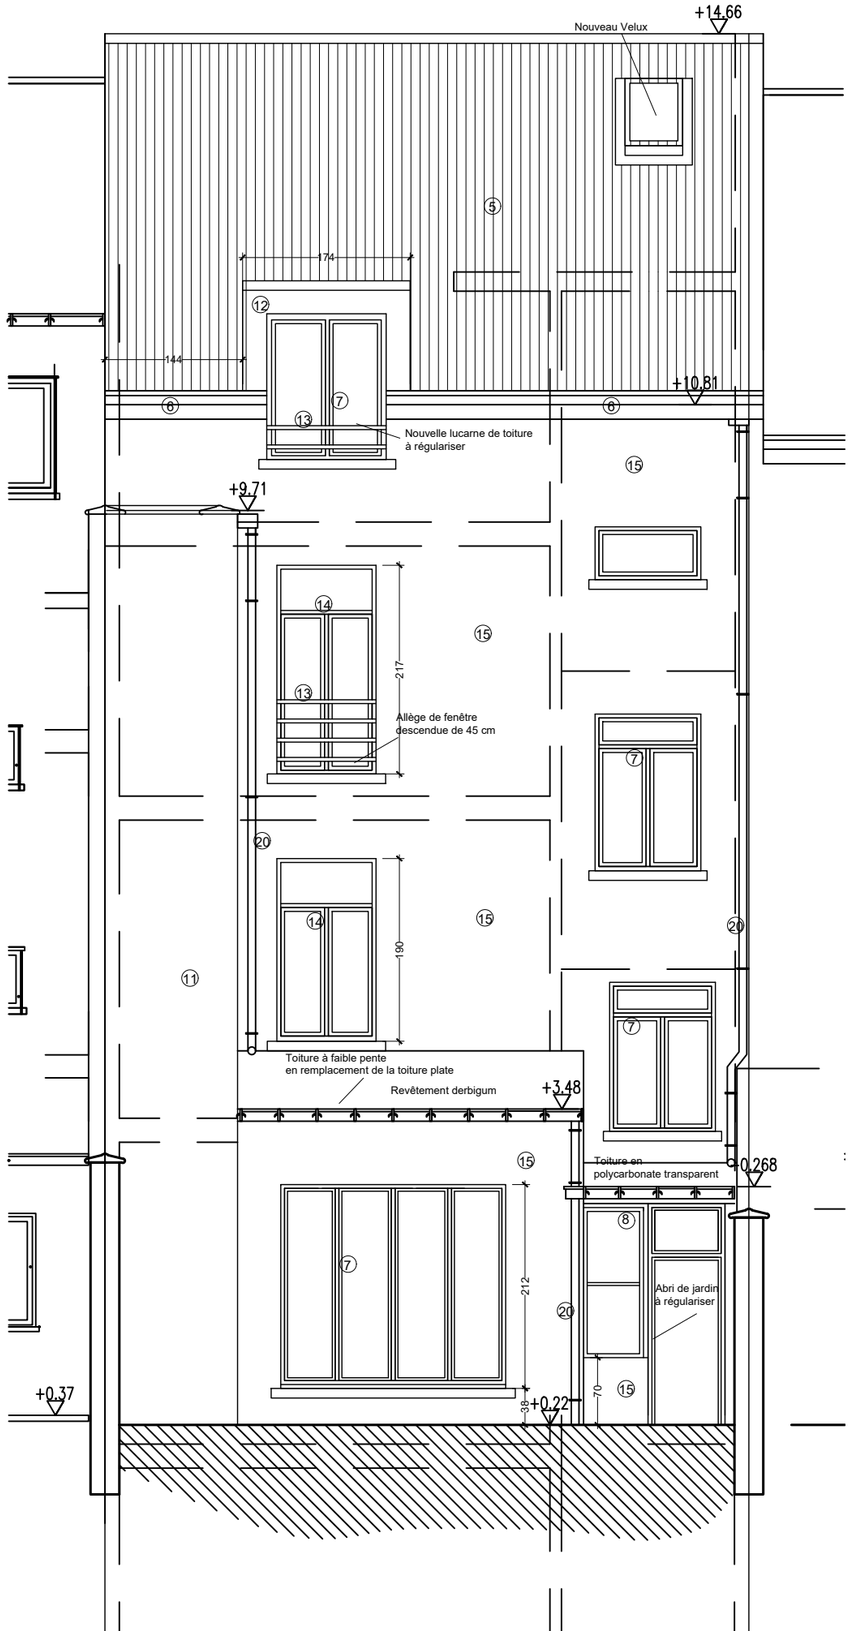

Façade Arrière

Z:\20 - Architecture -\DOSSIERS EN COURS\2026 DOSSIERS\Goffart\Plan Goffart 261027.dwg, 27-10-26 18:58:31, AutoCAD PDF (Ge