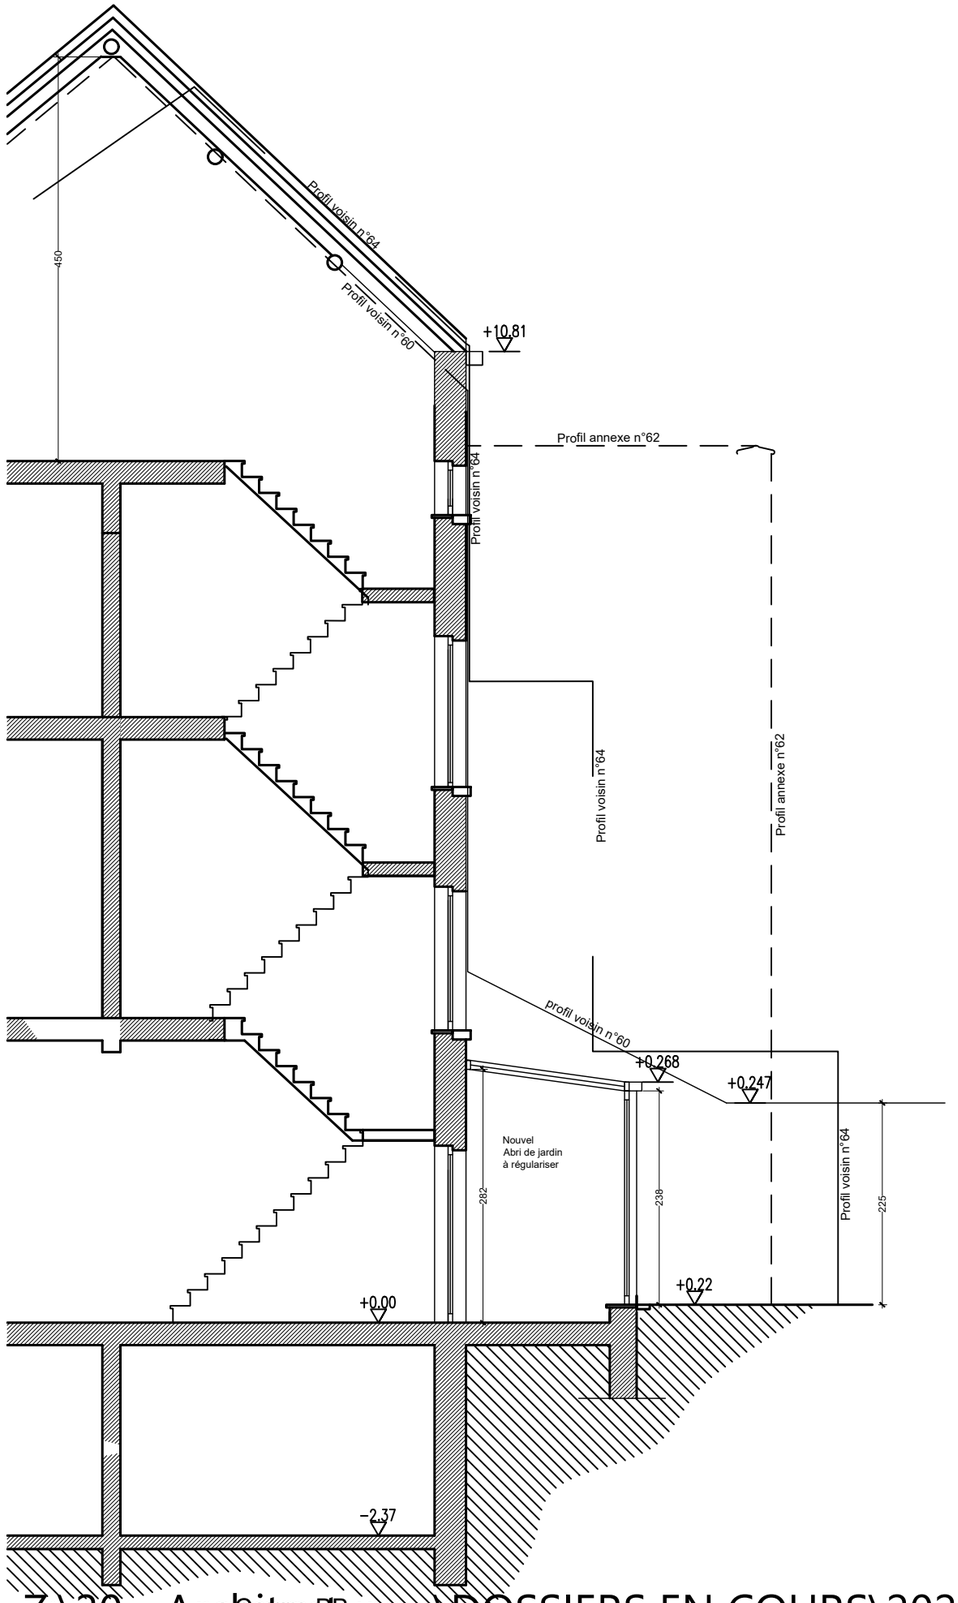

Profil voisin n°64
Profil voisin n°60
450
+10.81
Profil annexe n°62
Profil voisin n°64
Profil voisin n°64
Profil annexe n°62
profil voisin n°60
+0.268
+0.247
Nouvel
Abri de jardin
à régulariser
282
238
Profil voisin n°64
225
+0.22
+0.00
-2.37
Coupe BB