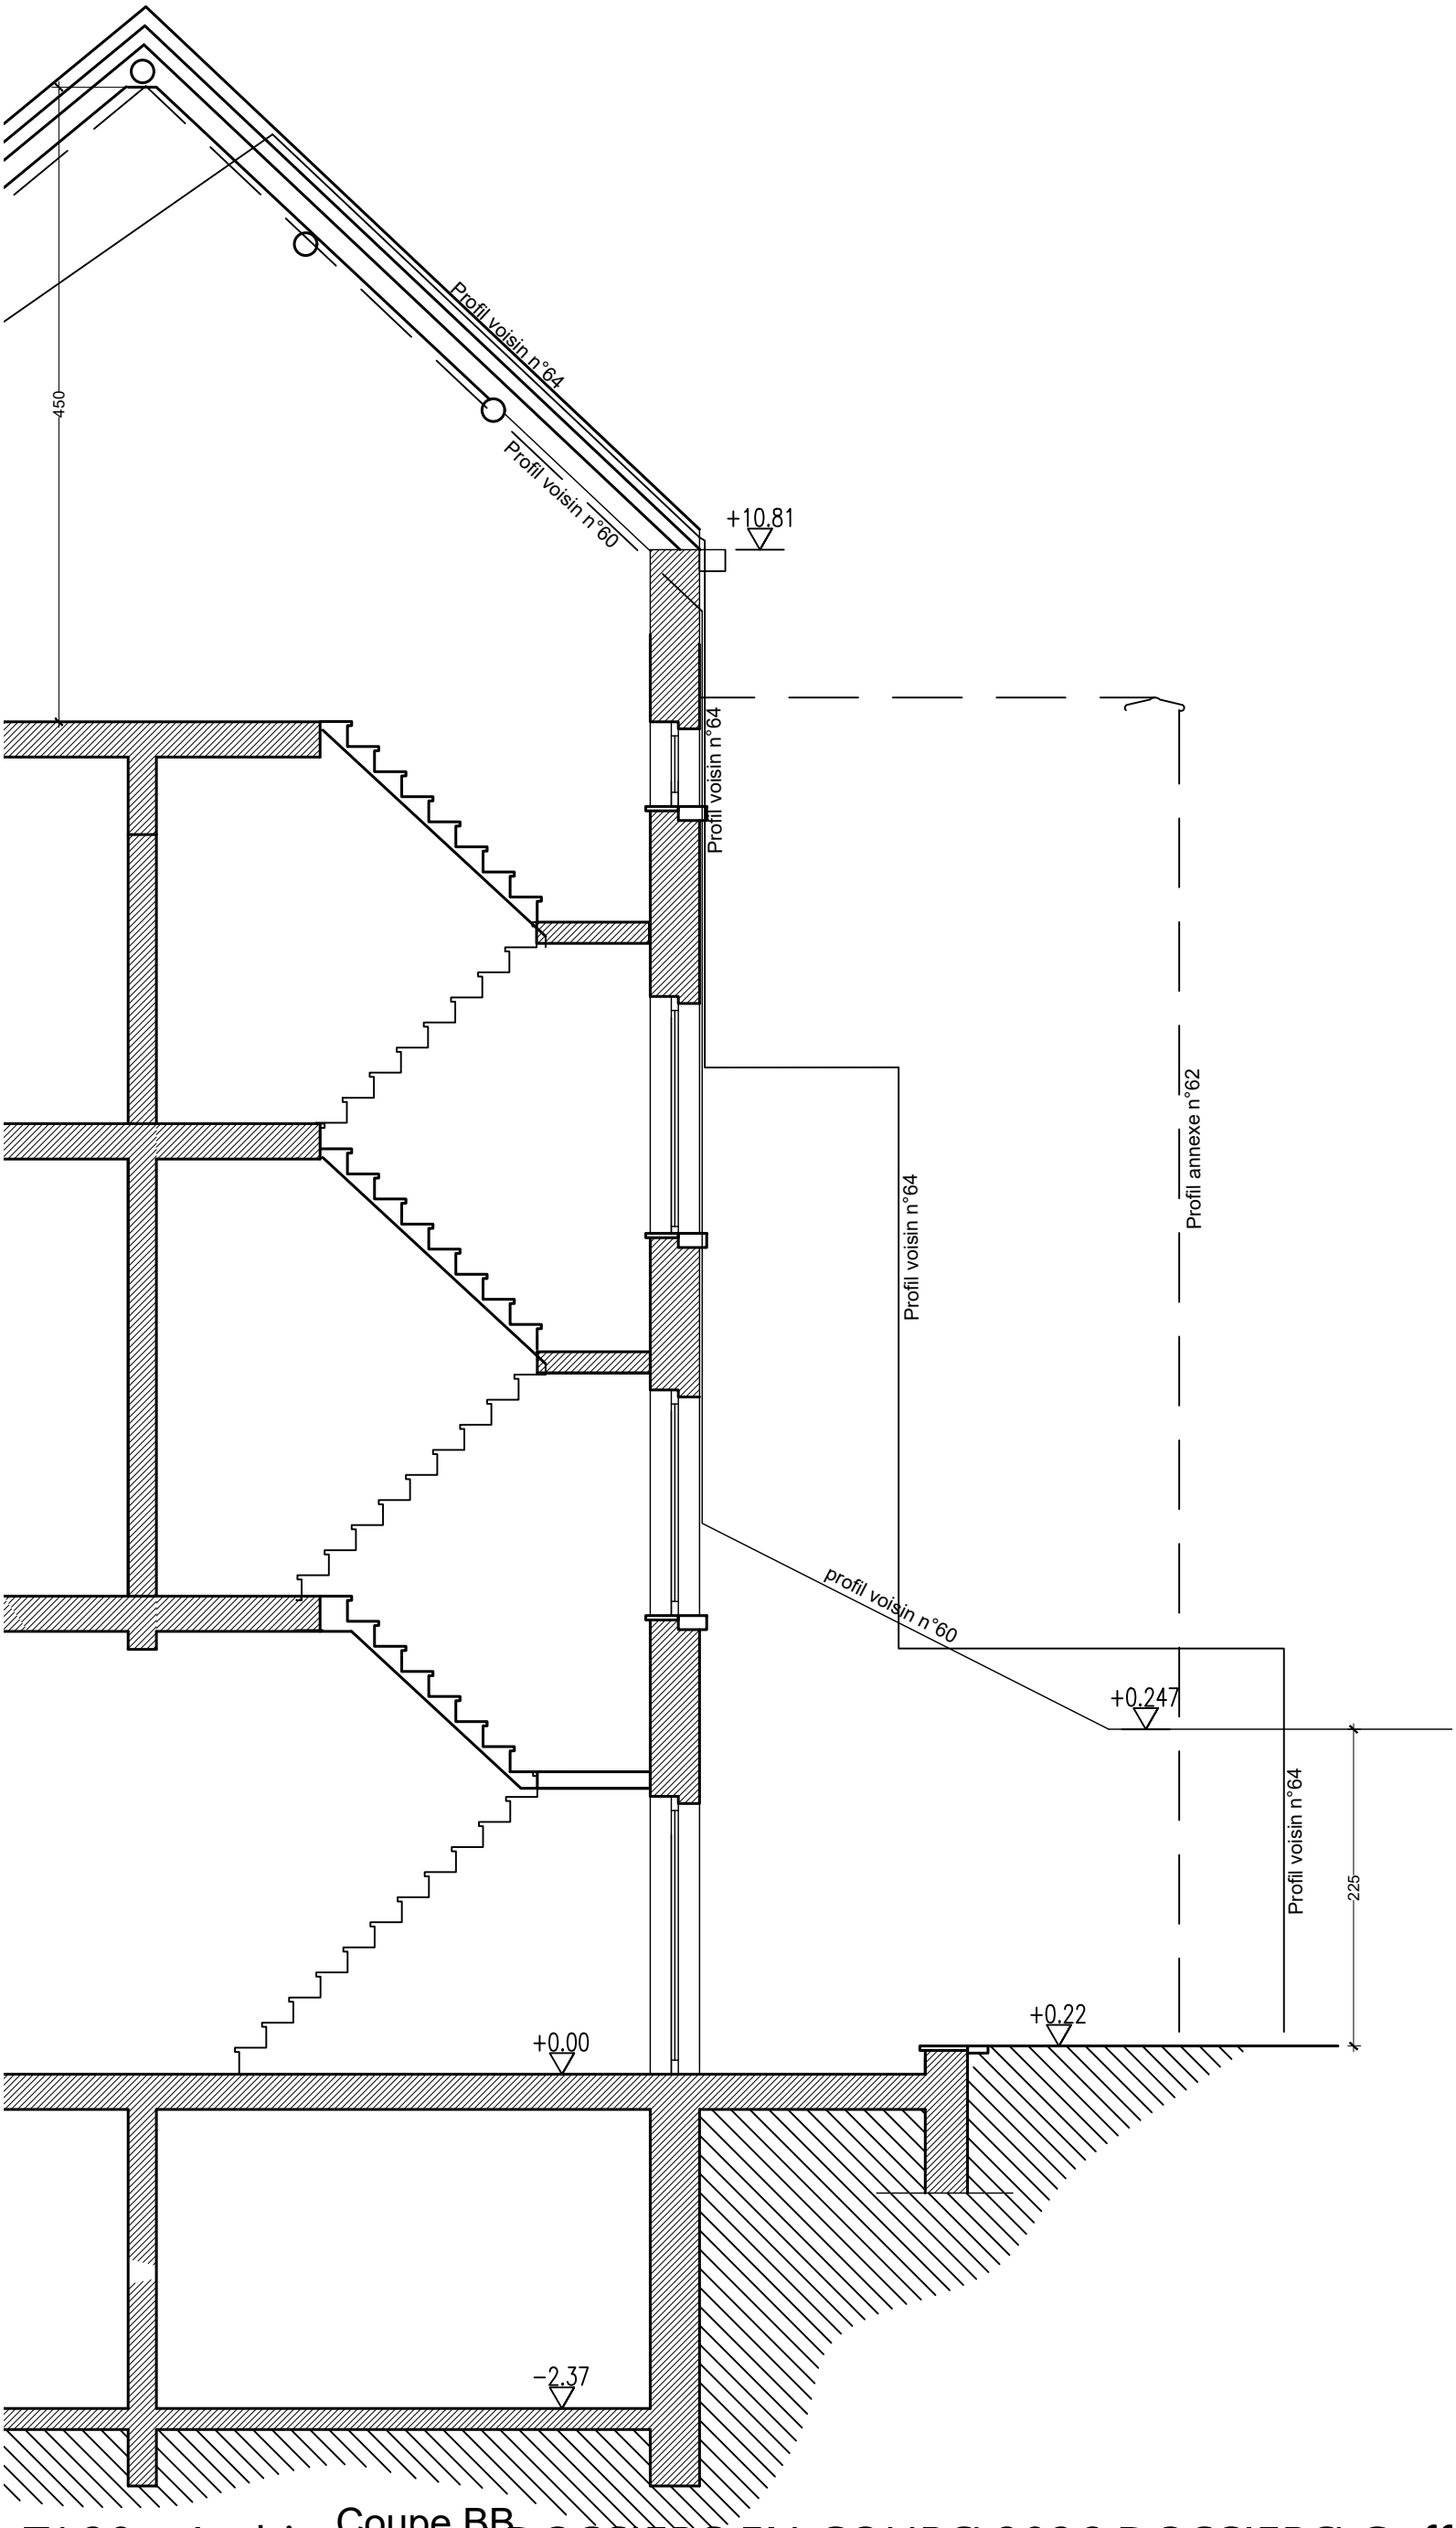

Profil voisin n°64
Profil voisin n°60
+10.81
450
Profil voisin n°64
Profil voisin n°64
Profil annexe n°62
profil voisin n°60
+0.247
Profil voisin n°64
225
+0.22
+0.00
−2.37

Coupe BB