


Façade Rue

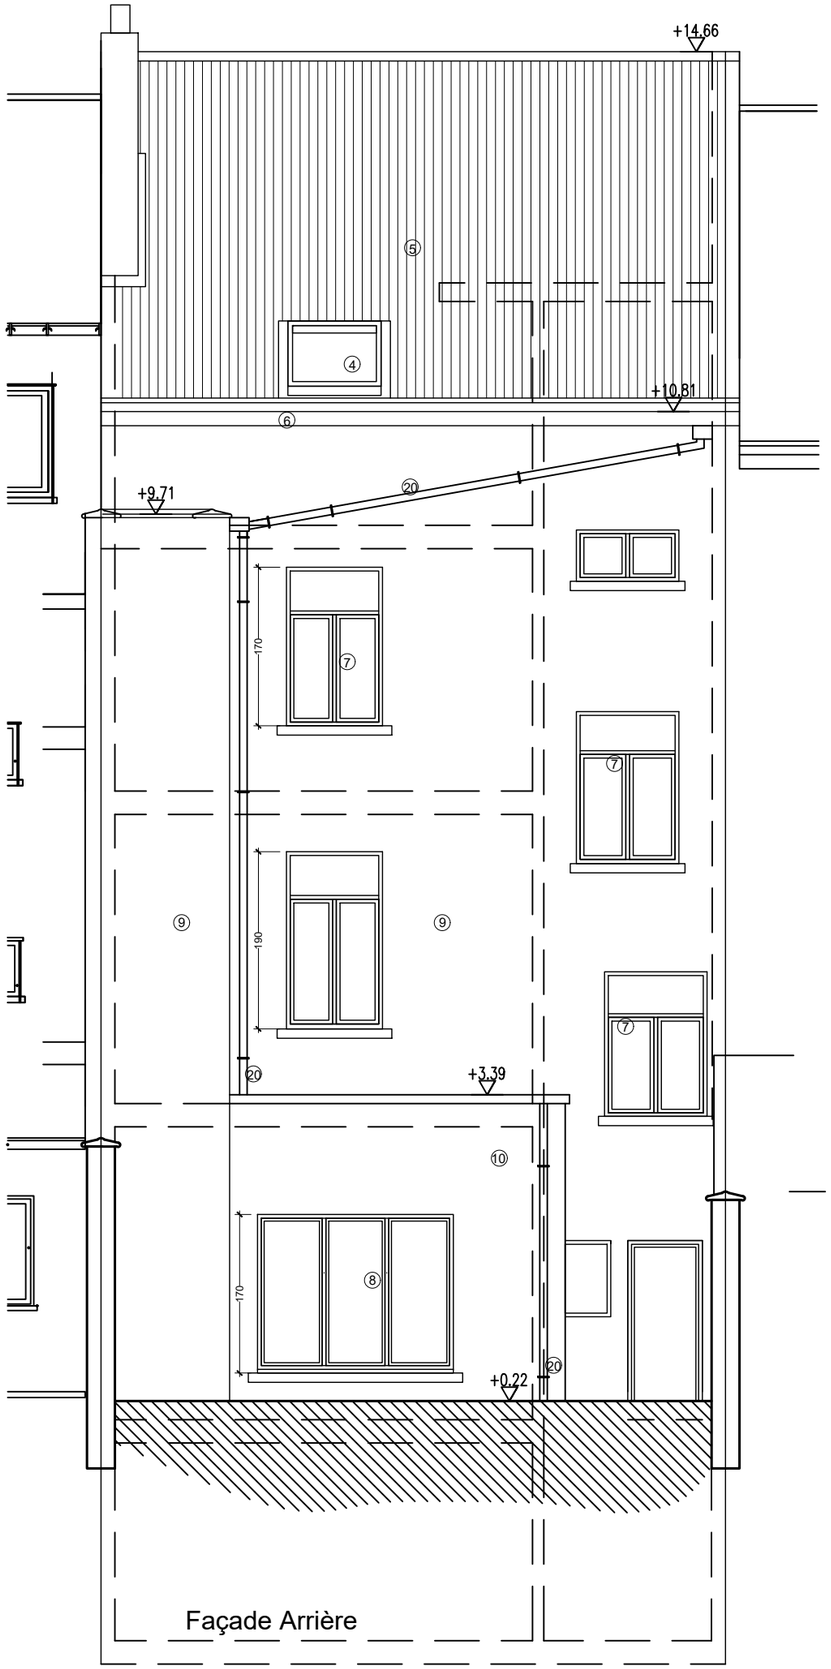

Façade Arrière