


**2ème Etage**  
**Situation Projetée**  
Echelle 1/50

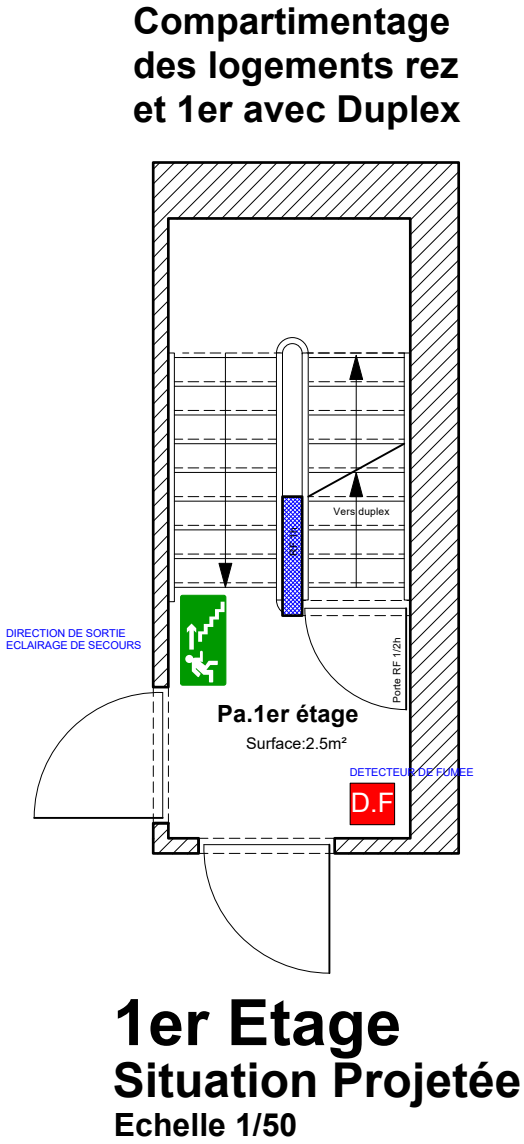

**1er Etage**  
**Situation Projetée**  
Echelle 1/50

**MATERIAUX**

1. Façade arrière: enduit rouge sur isolant
2. Châssis bois PVC
3. DEP en zinc
4. Pierre bleue
5. Corniche en Zinc
6. Soubassement cimentage
7. Garde corps noir
8. Tuiles rouges

**NOMENCLATURE**

	MURS EXISTANTS
	MURS - CLOISONS
	ISOLATION
	DEMOLITIONS

**PU**  
**Proj.3-9**

**COMMUNE SCHAERBEEK - DEMANDE DE PERMIS**  
**Aménagement d'une terrasse au 2ème étage dans un duplex et**  
**régularisation d'un espace commun dans les combles en rangement pour le duplex**  
sis Rue de l'Agriculture 9 à 10-30 Schaerbeek

MAITRE DE L'OUVRAGE

ARCHITECTE