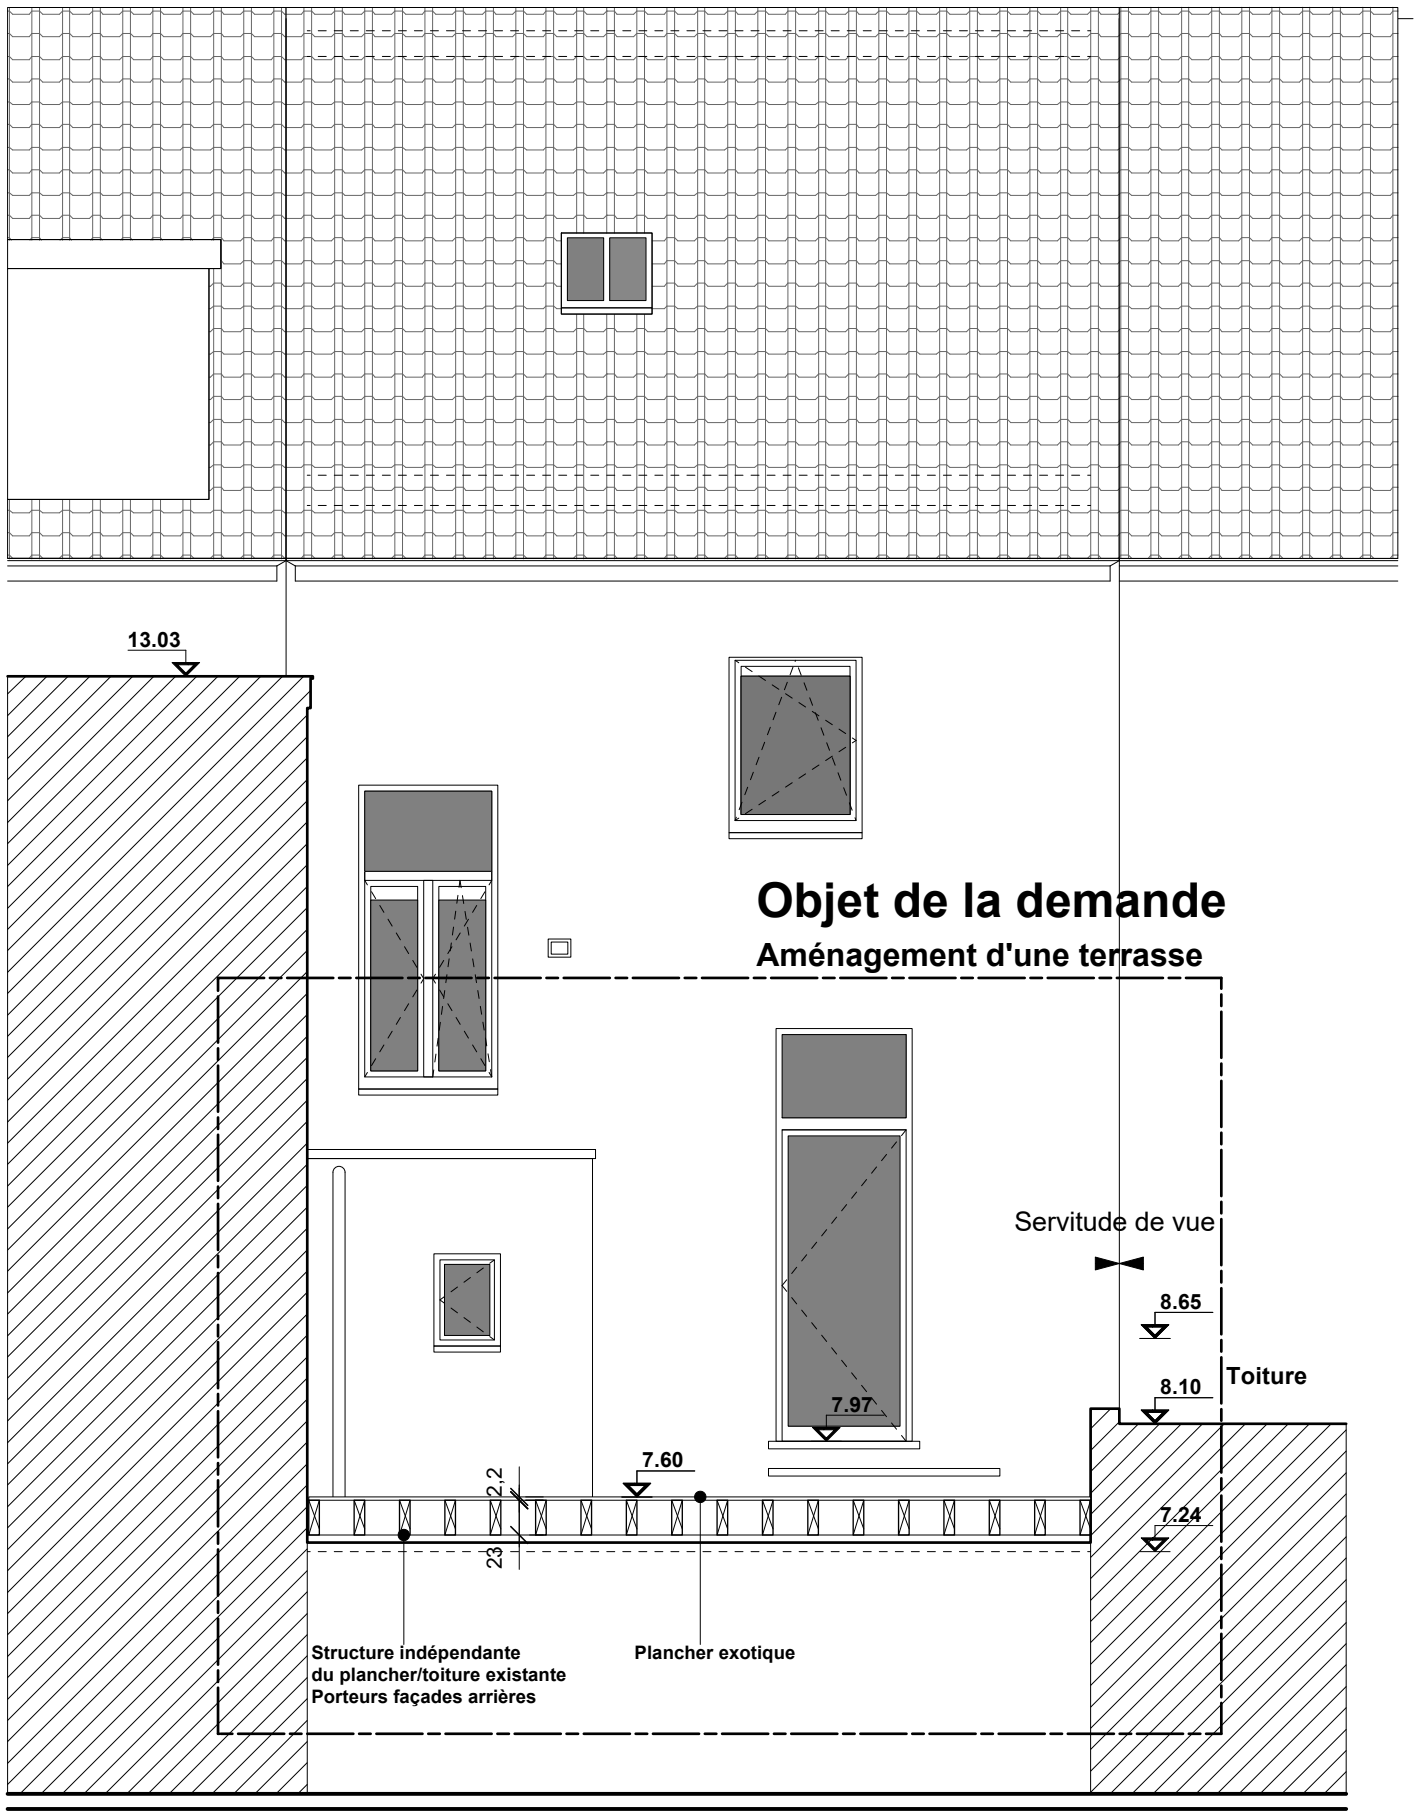

Façade arrière / Coupe

Situation Projetée

Echelle 1/50

NIVEAU 0.00 = SEUIL PORTE D'ENTREE AU REZ

MATERIAUX

1. *Façade arrière: enduit rouge sur isolant*
2. *Châssis bois PVC*
3. *DEP en zinc*
4. *Pierre bleue*
5. *Corniche en Zinc*
6. *Soubassement cimentage*
7. *Garde corps noir*
8. *Tuiles rouges*

NOMENCLATURE

- MURS EXISTANTS
- MURS - CLOISONS
- ISOLATION
- DEMOLITIONS

PU
Proj.9-9

COMMUNE SCHAERBEEK - DEMANDE DE PERMIS

Aménagement d'une terrasse au 2ème étage dans un duplex et régularisation d'un espace commun dans les combles en rangement pour le duplex

sis Rue de l'Agriculture 9 à 1030 Schaerbeek — **Div 2 - Sect A - n° 231X**

MAITRE DE L'OUVRAGE [redacted]

ARCHITECTE [redacted]