


Plan joint à ma demande de cas
Schaerbek, le 16 mai 1911.

Remise à l'Etat

2^e Etage.

VU POUR ETRE
PROPOSÉ N° 21459
SCHAERBEK, LE 20-5-1911
LE COLLEGE

LE SECRETAIRE
W. J. J. J.

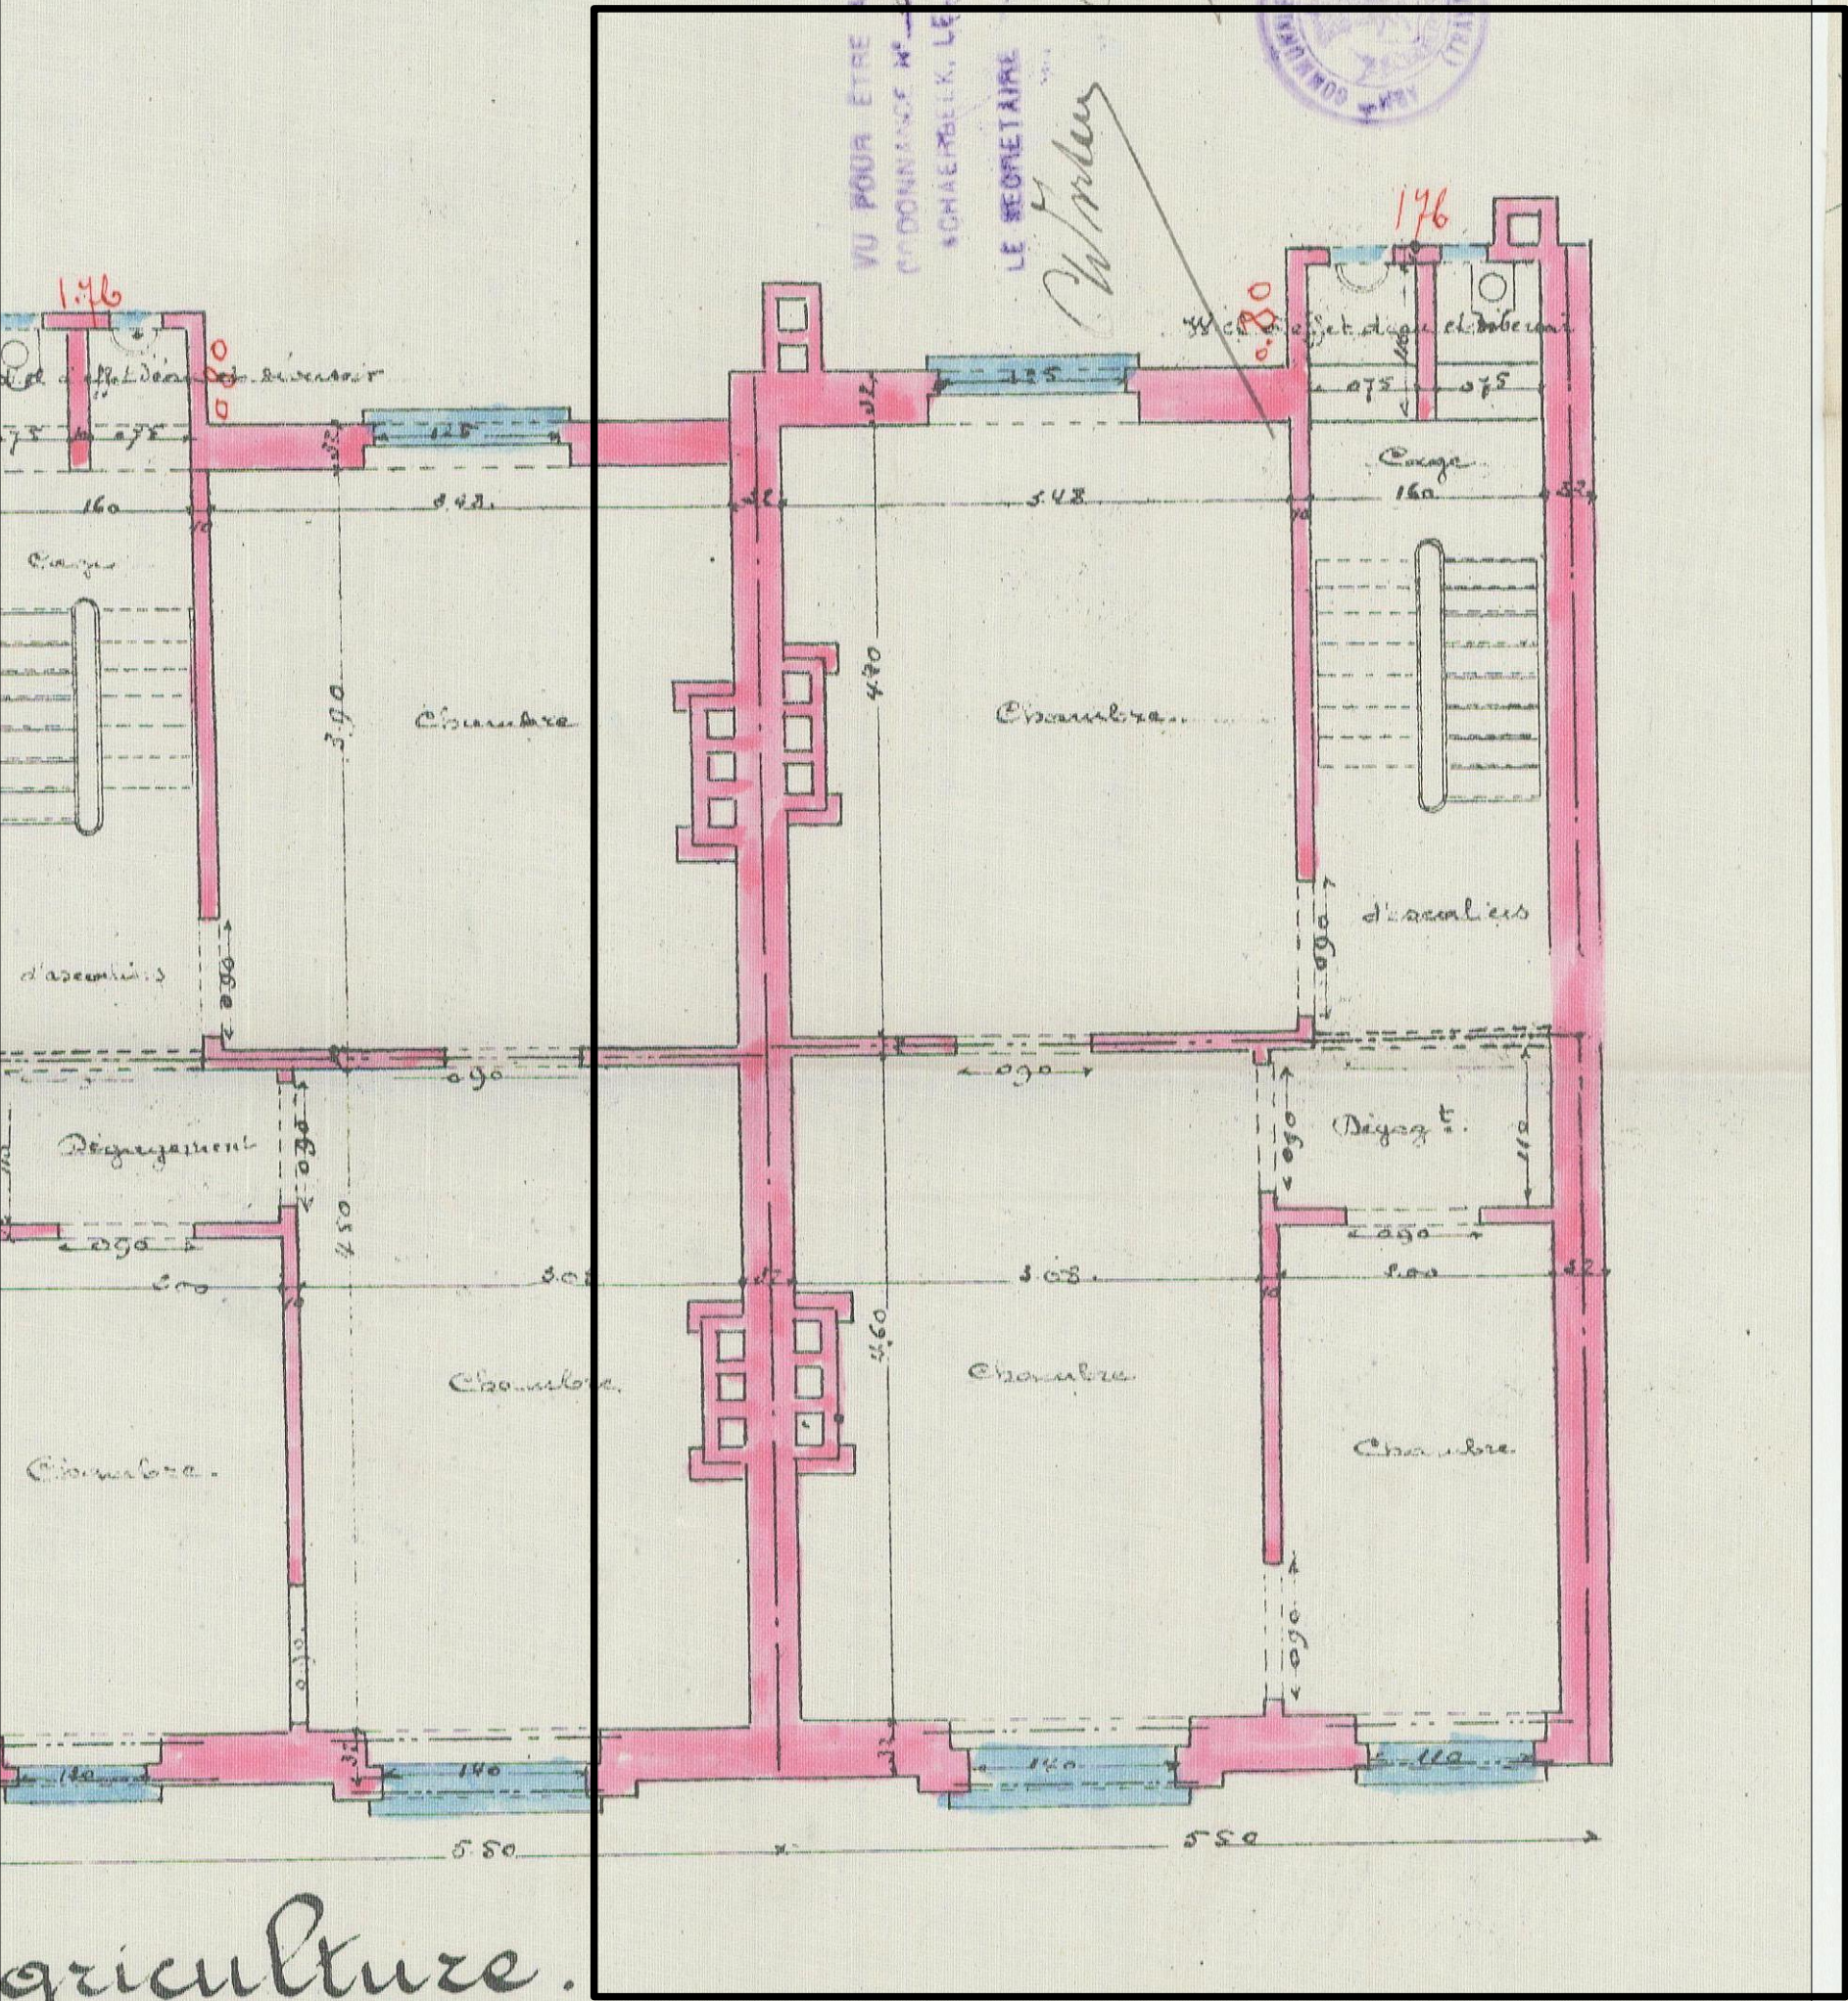

Rue d...

griculture.