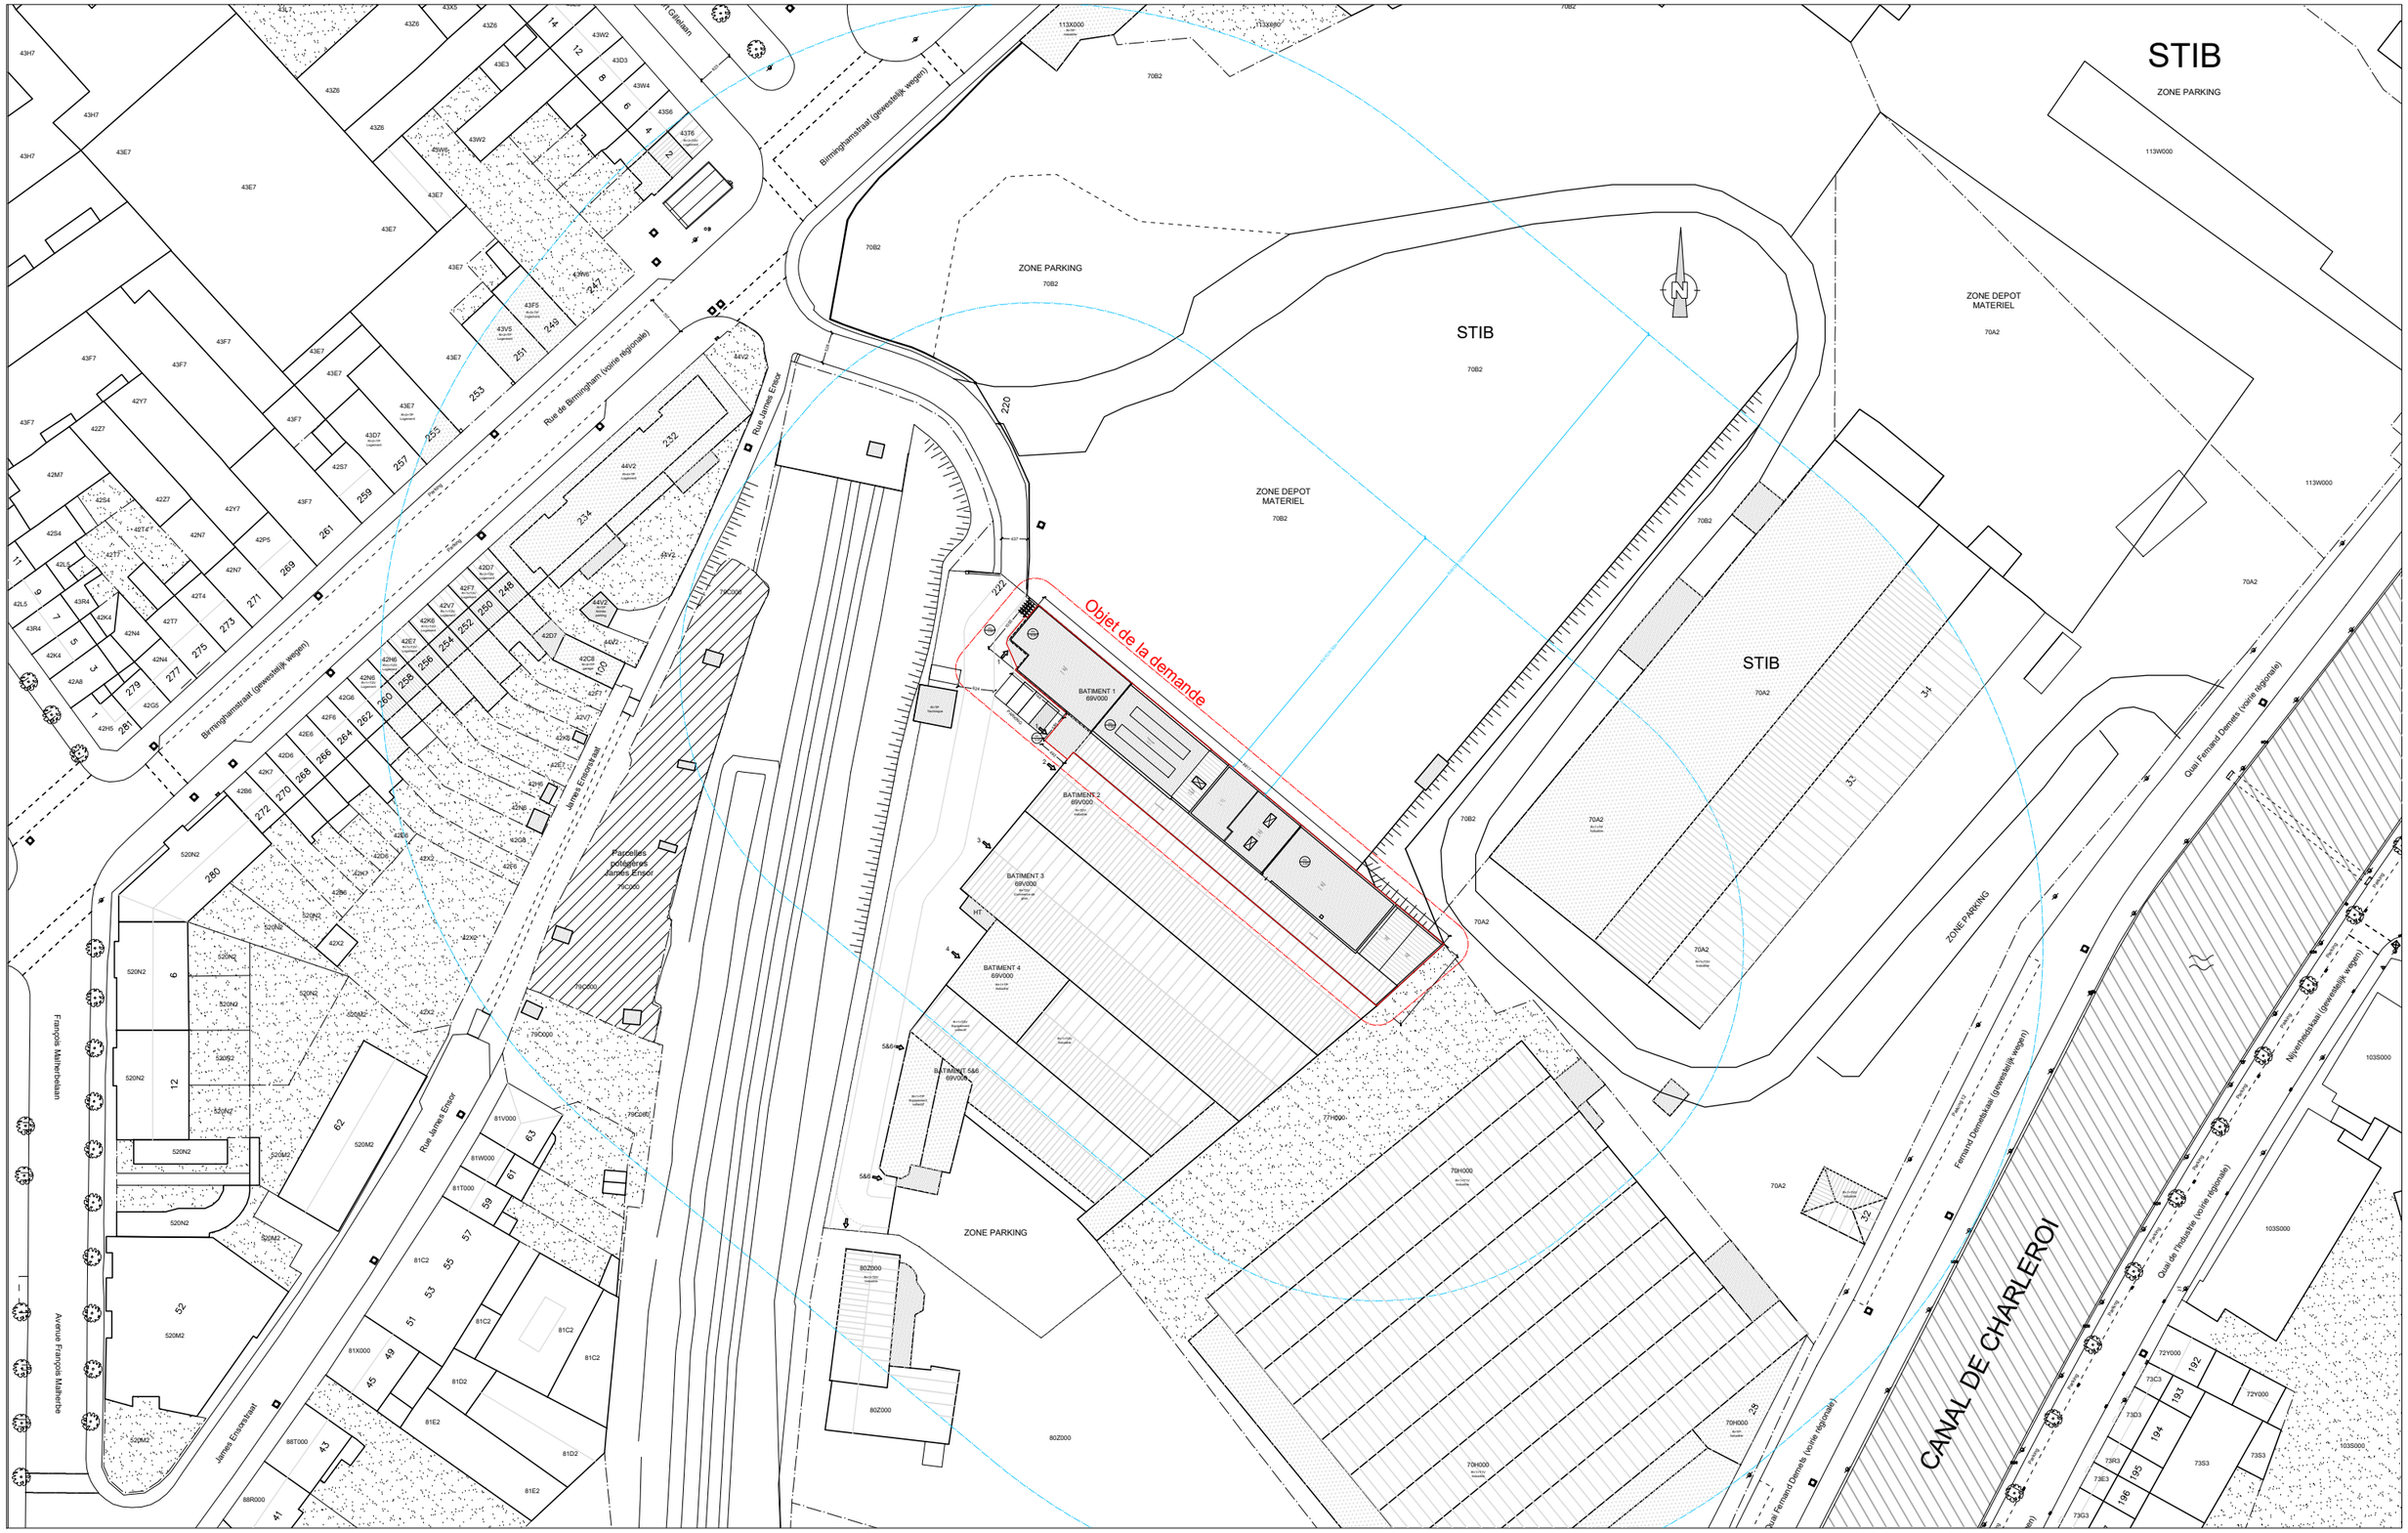

Atelier d'Architecture HANDRIEU FREDERIC srl

PLAN IMPLANTATION - éch. 1/1000 en A3 △

L'Arche de la Gloire de l'Eternel - Rue de Birmingham 222 - 1070 Anderlecht - 03/03/2026 - complément