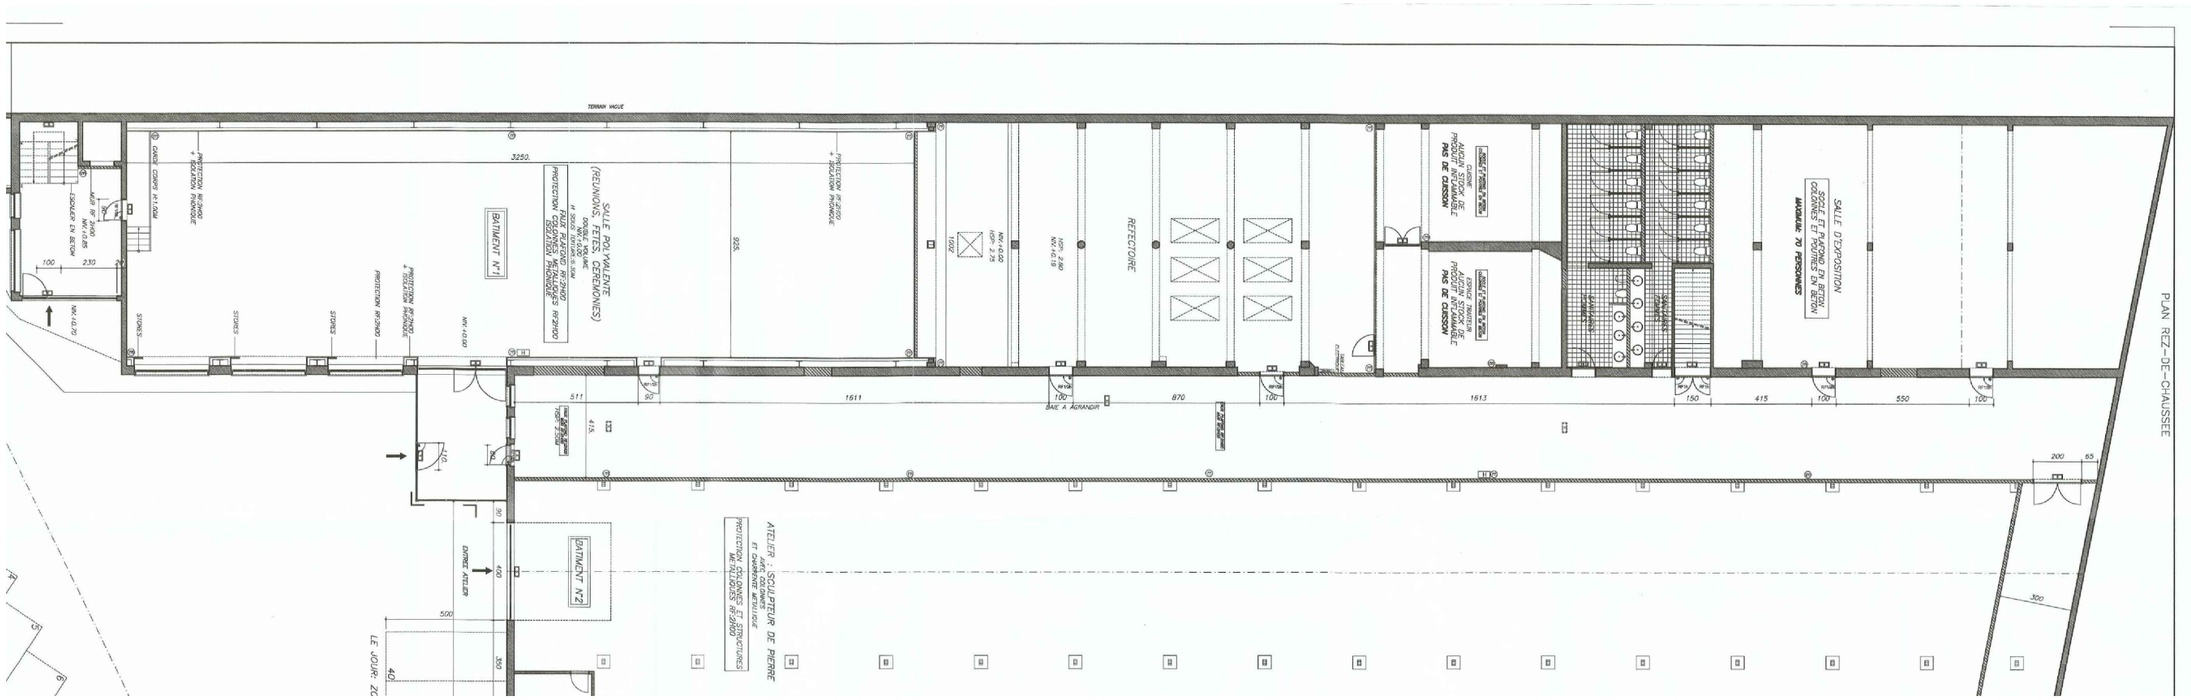
PLAN REZ-DE-CHAUSSEE
SALLE D'EXPOSITION
SOCLE ET PLAFOND EN BETON
COLONNES ET POUTRES EN BETON
MAXIMUM 70 PERSONNES
REFECTOIRE
SALLE POLYVALENTE
(REUNIONS, FETES, CEREMONIES)
BATIMENT N°1
BATIMENT N°2
ATELIER : SCULPTEUR DE PIERRE
BAIE A AGRANDIR
3250
1611
870
1613
550
415
511
200
300
500