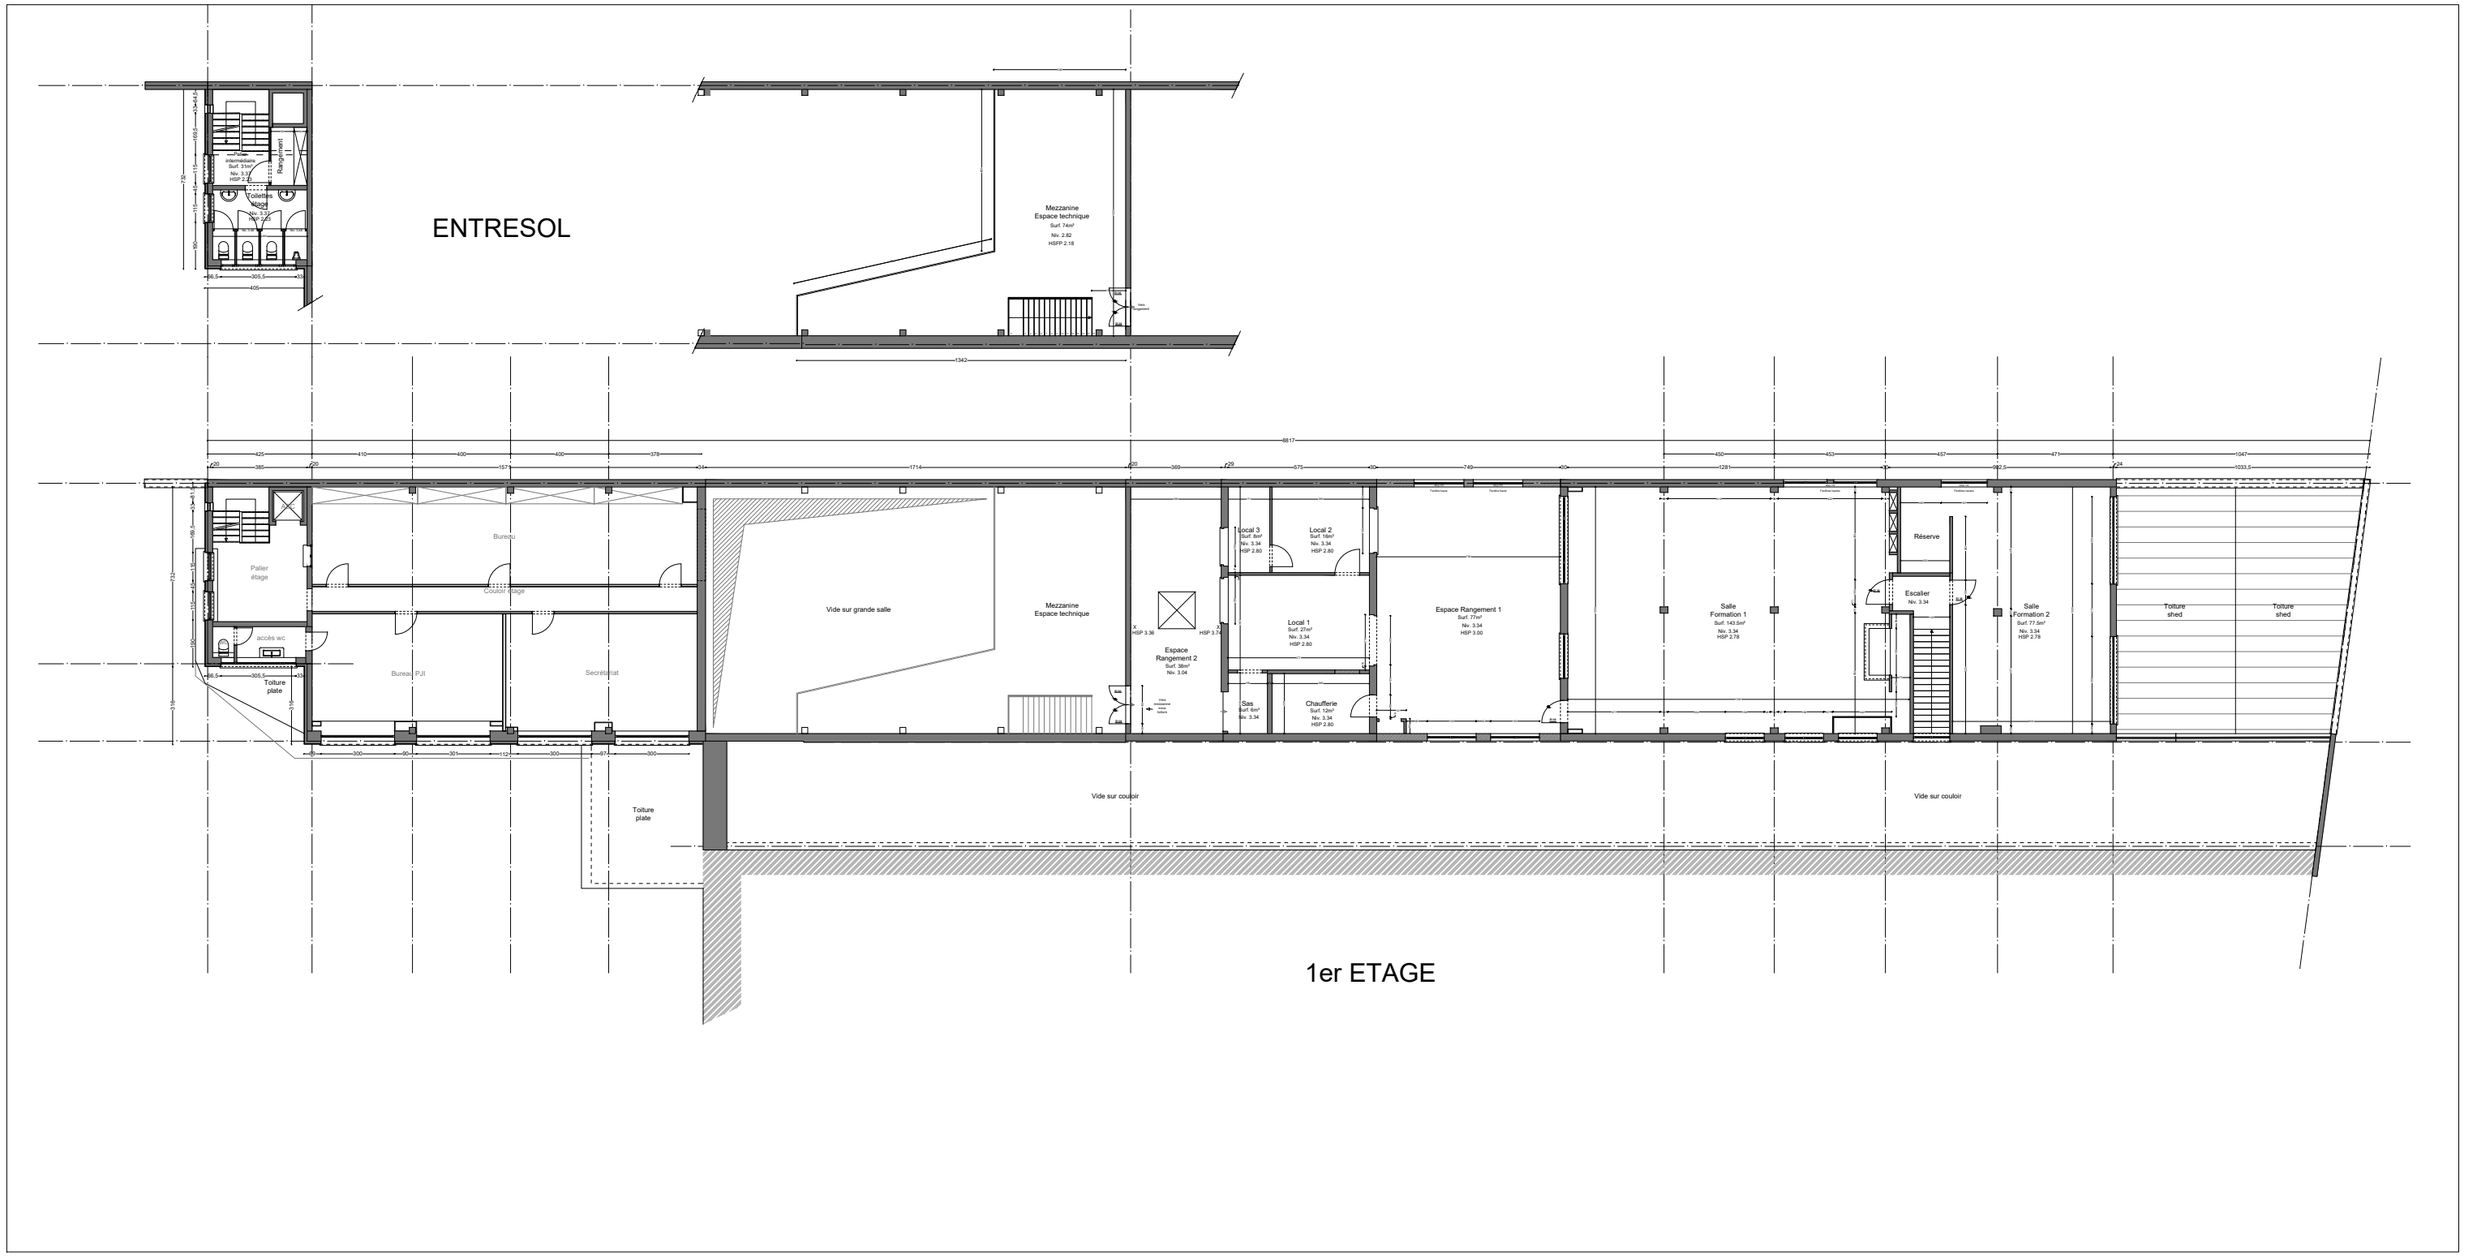

Atelier d'Architecture HANDRIEU FREDERIC srl

Situation projetée - PLAN Etage+1 - éch. 1/250 en A3 △

ARCHE DE LA GLOIRE DE L'ETERNEL - Rue de Birmingham 222 - 1070 Anderlecht - 03/03/2026 - Complément