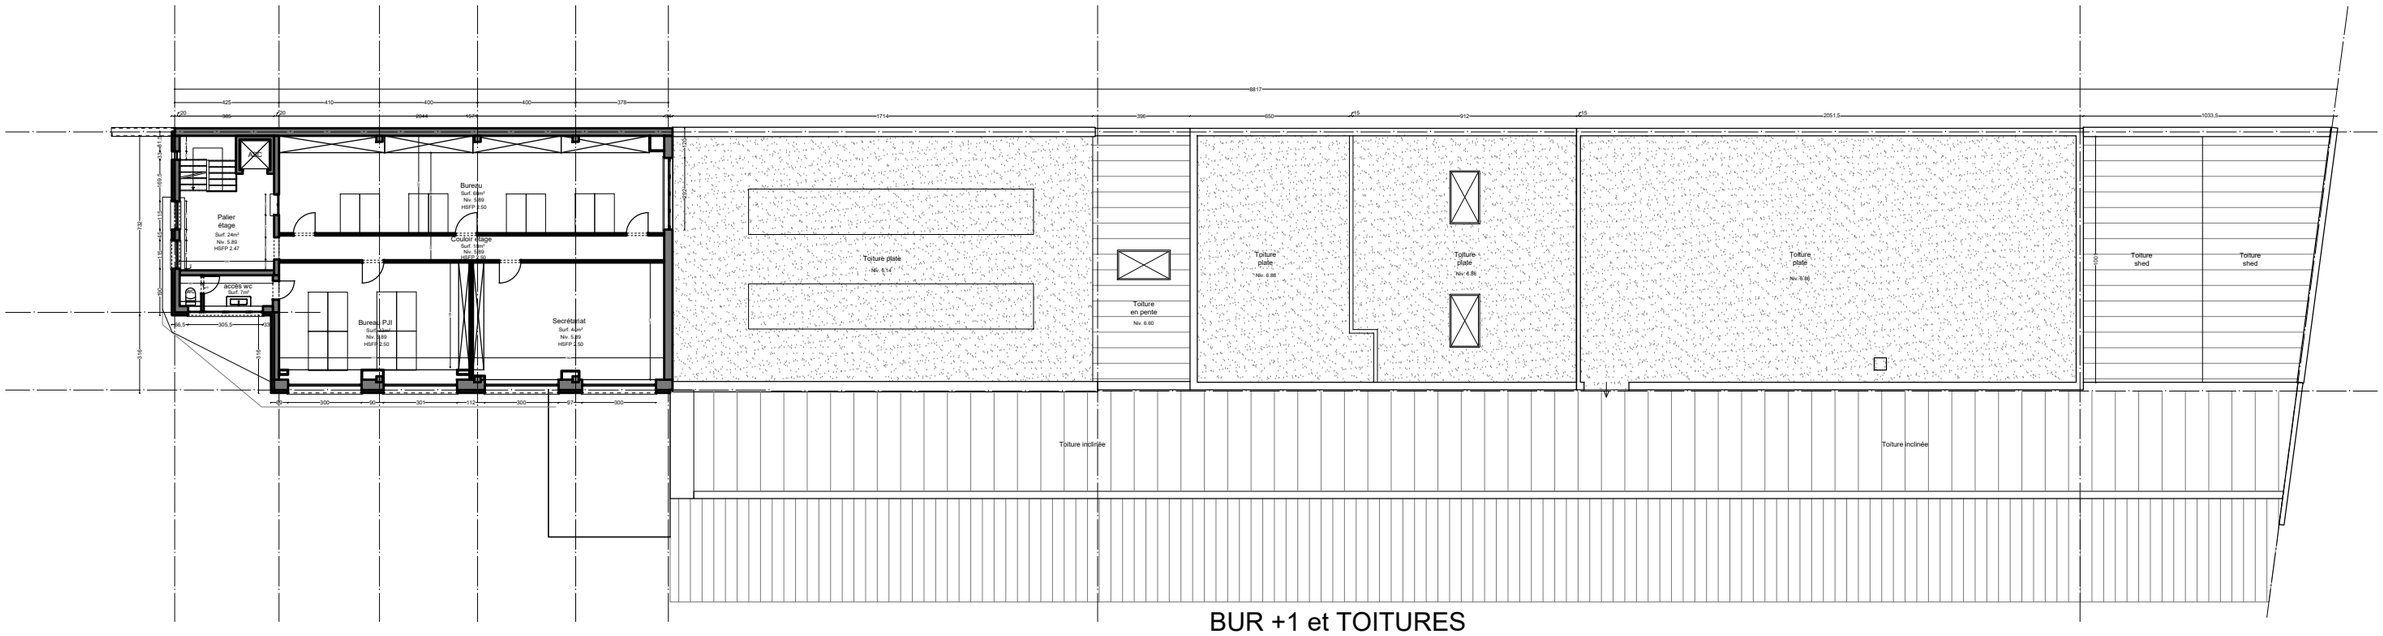

BUR +1 et TOITURES