PLAN SITE "ARCHE DE LA GLOIRE DE L'ETERNEL"

Rue de Birmingham 222 - 1070 Anderlecht

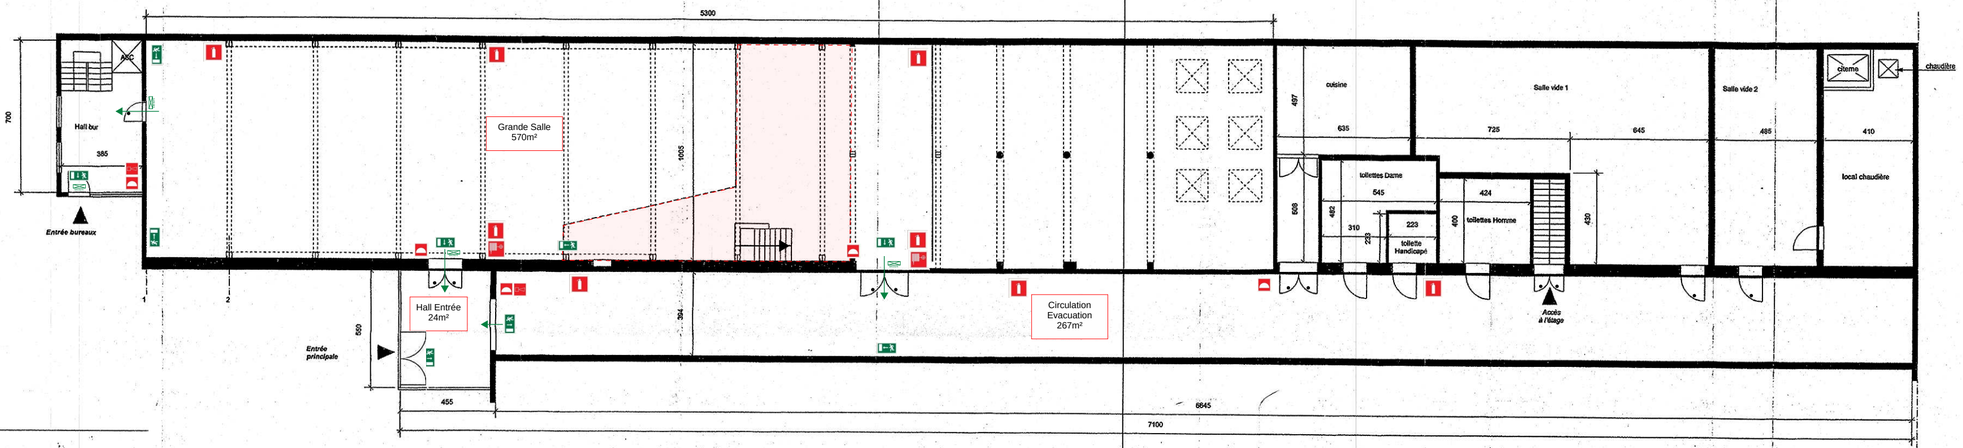

REZ-DE-CHAUSSEE

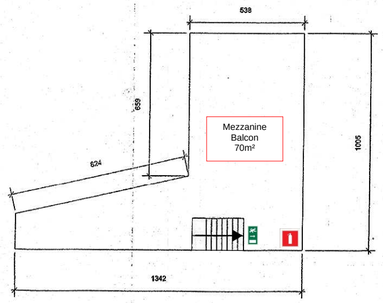

MEZZANINE

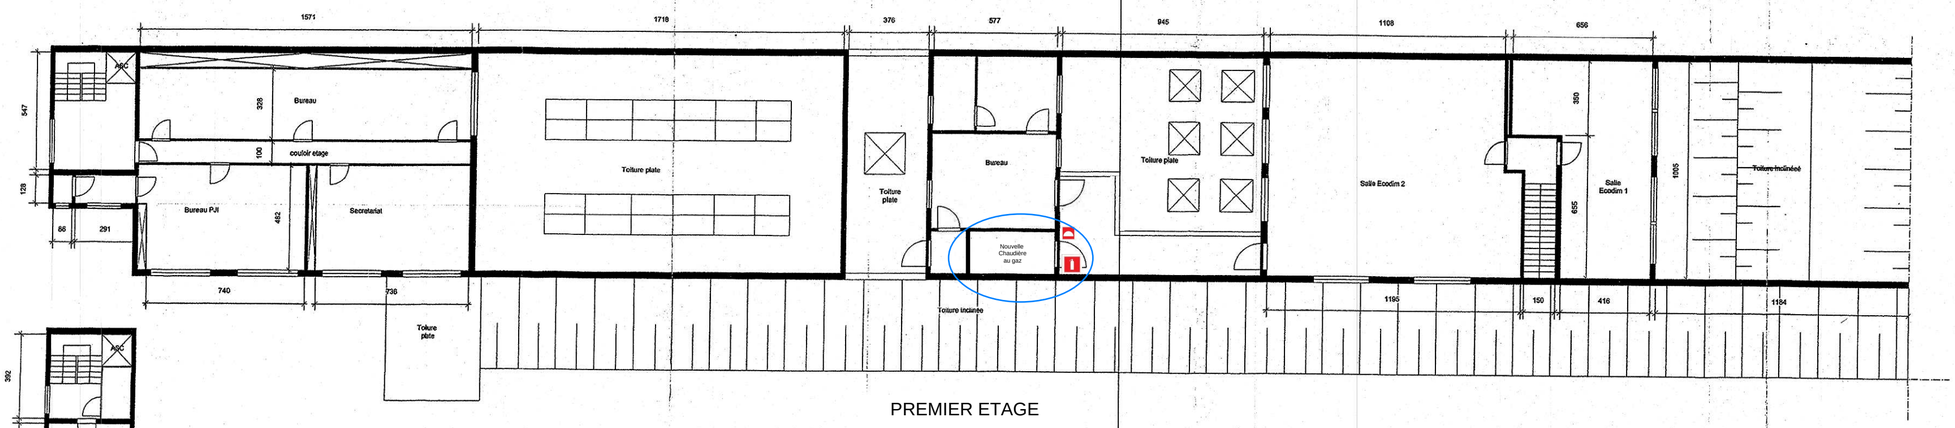

PREMIER ETAGE

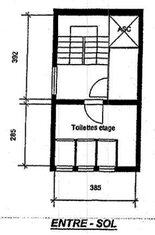

ENTRE - SOL

LEGENDE :

- Sortie de secours
- Sortie de secours
- Eclairage de secours
- Dévidoir + hydrant
- Extincteur
- Bouton Alarme
- Sirène Alarme

Atelier d'Architecture HANDRIEU FREDERIC

Atelier d'Architecture HANDRIEU FREDERIC srl

SITUATION EXISTANTE - Plan Equipements et moyens de lutte contre l'incendie - éch. 1/200 en A2

ARCHE DE LA GLOIRE DE L'ETERNEL - Rue de Birmingham 222 - 1070 Anderlecht

-