Sous-sol

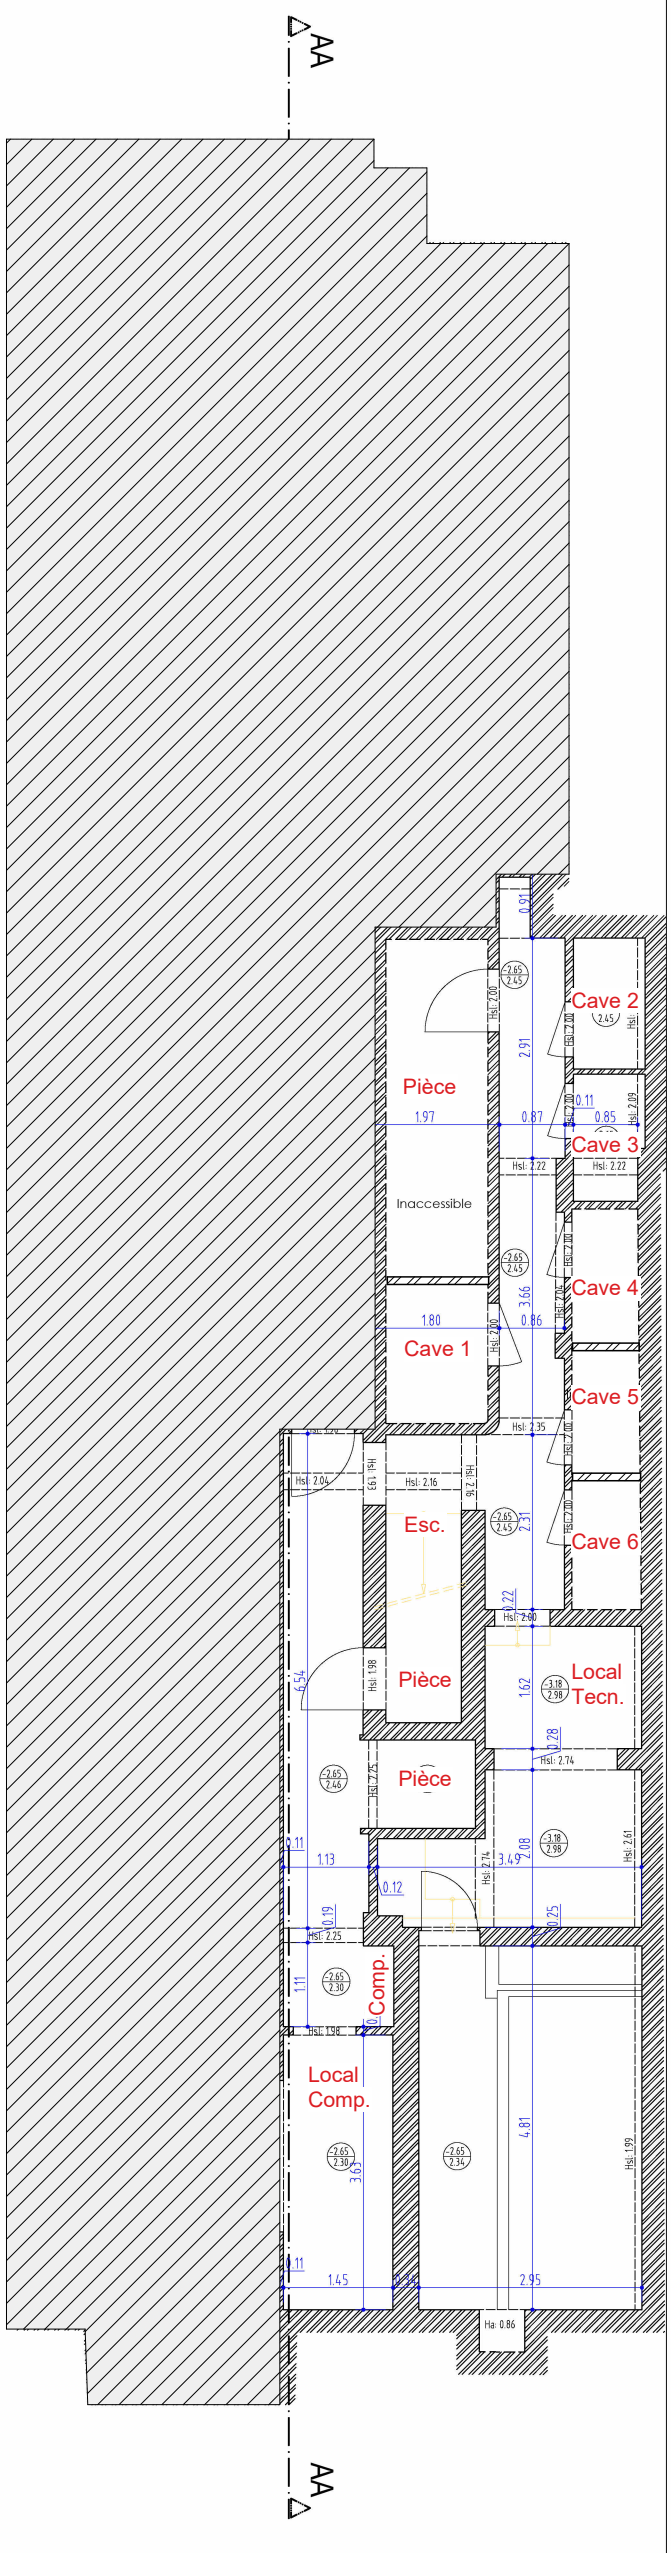

Rez-de-chaussée

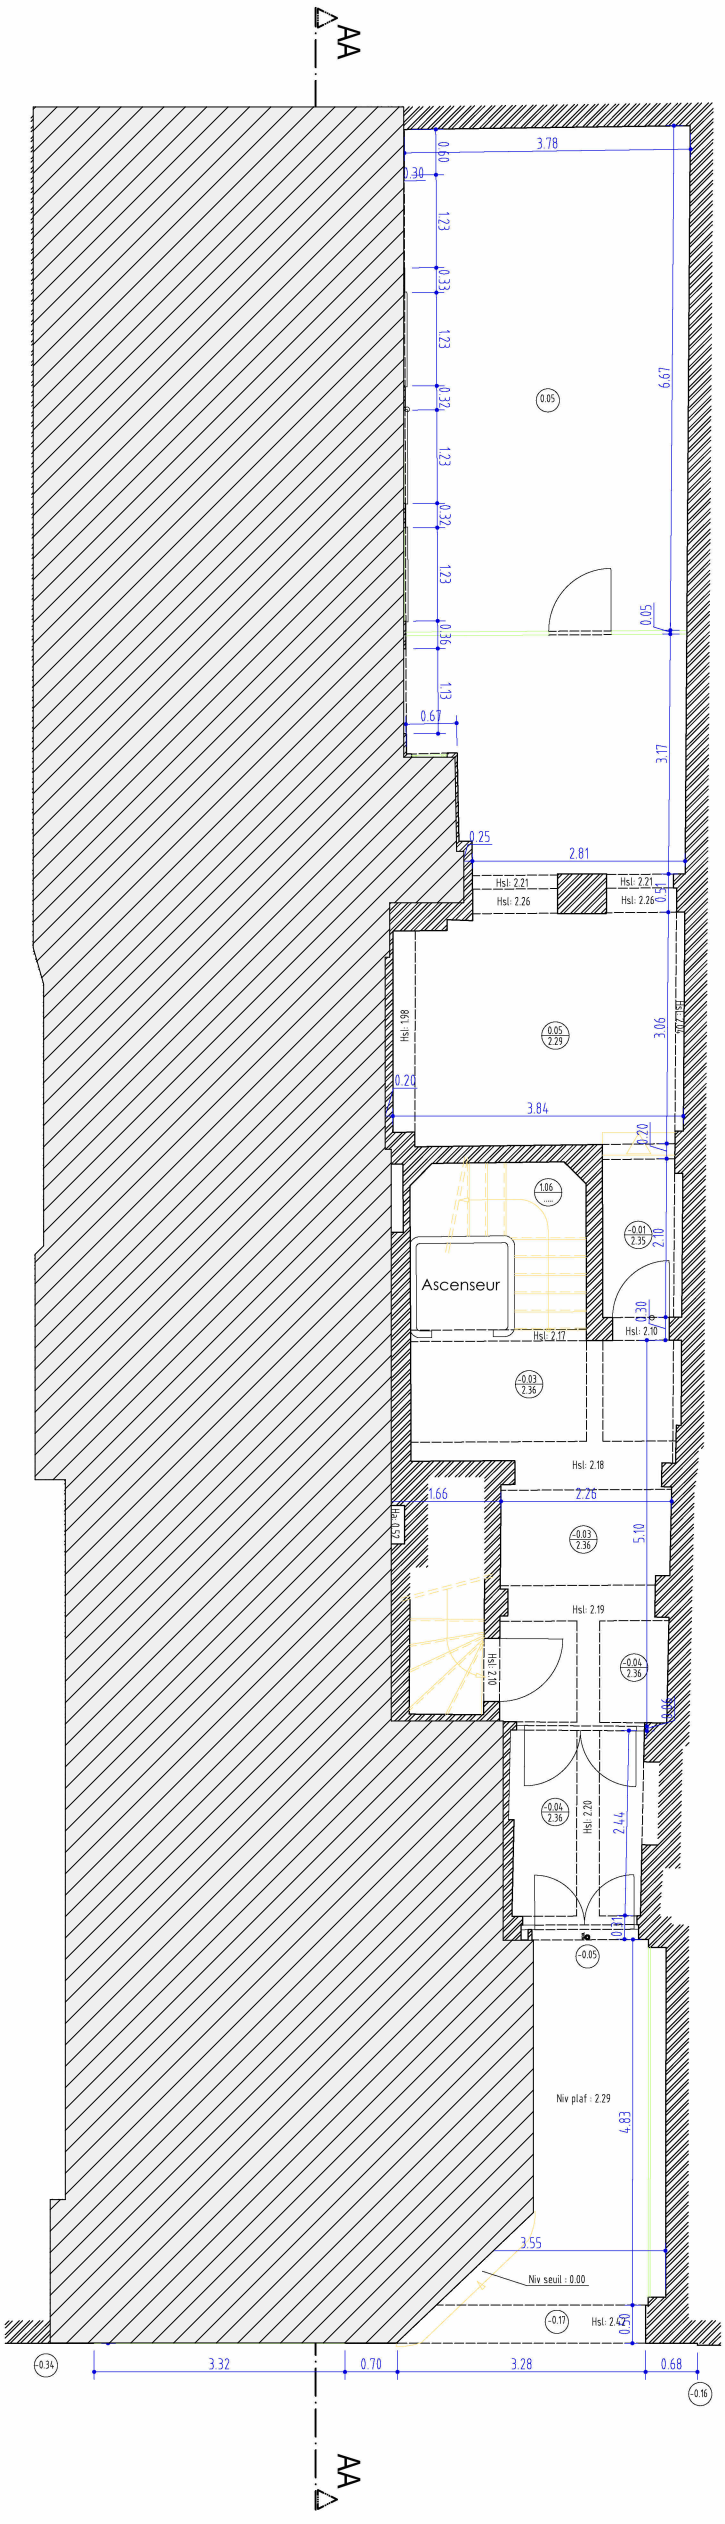

ADRESSE DU PROJET :
Bd. Waterloo 65, 1000 Bruxelles

Plan de Situation Projetée

Ech : 1 : 100

Date d'édition : 18-09-26 16:58:58