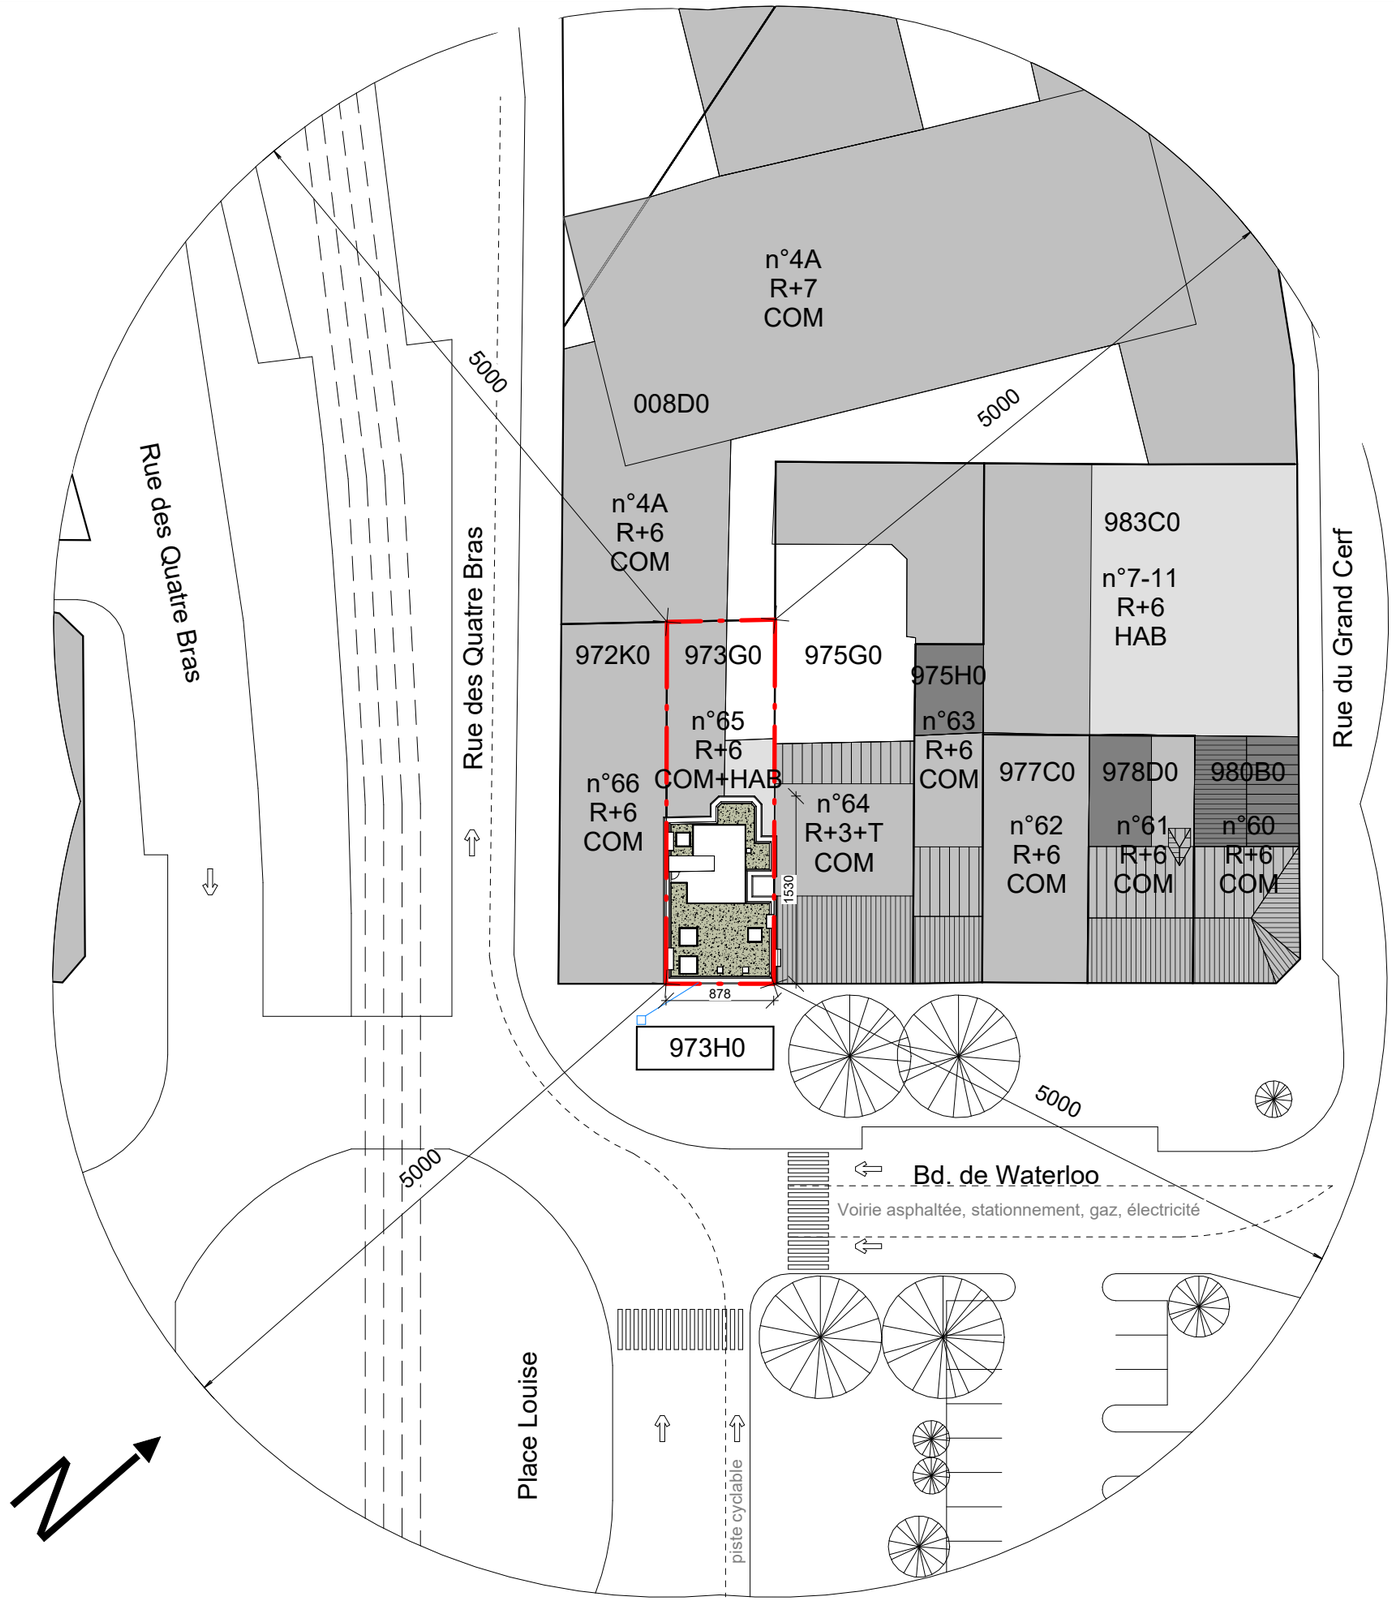

ADRESSE DU PROJET :
Bd. Waterloo 65, 1000 Bruxelles

Plan d'Implantation - Situation Projetée

Ech : 1 : 500

Date d'édition : 09-07-26 13:21:07