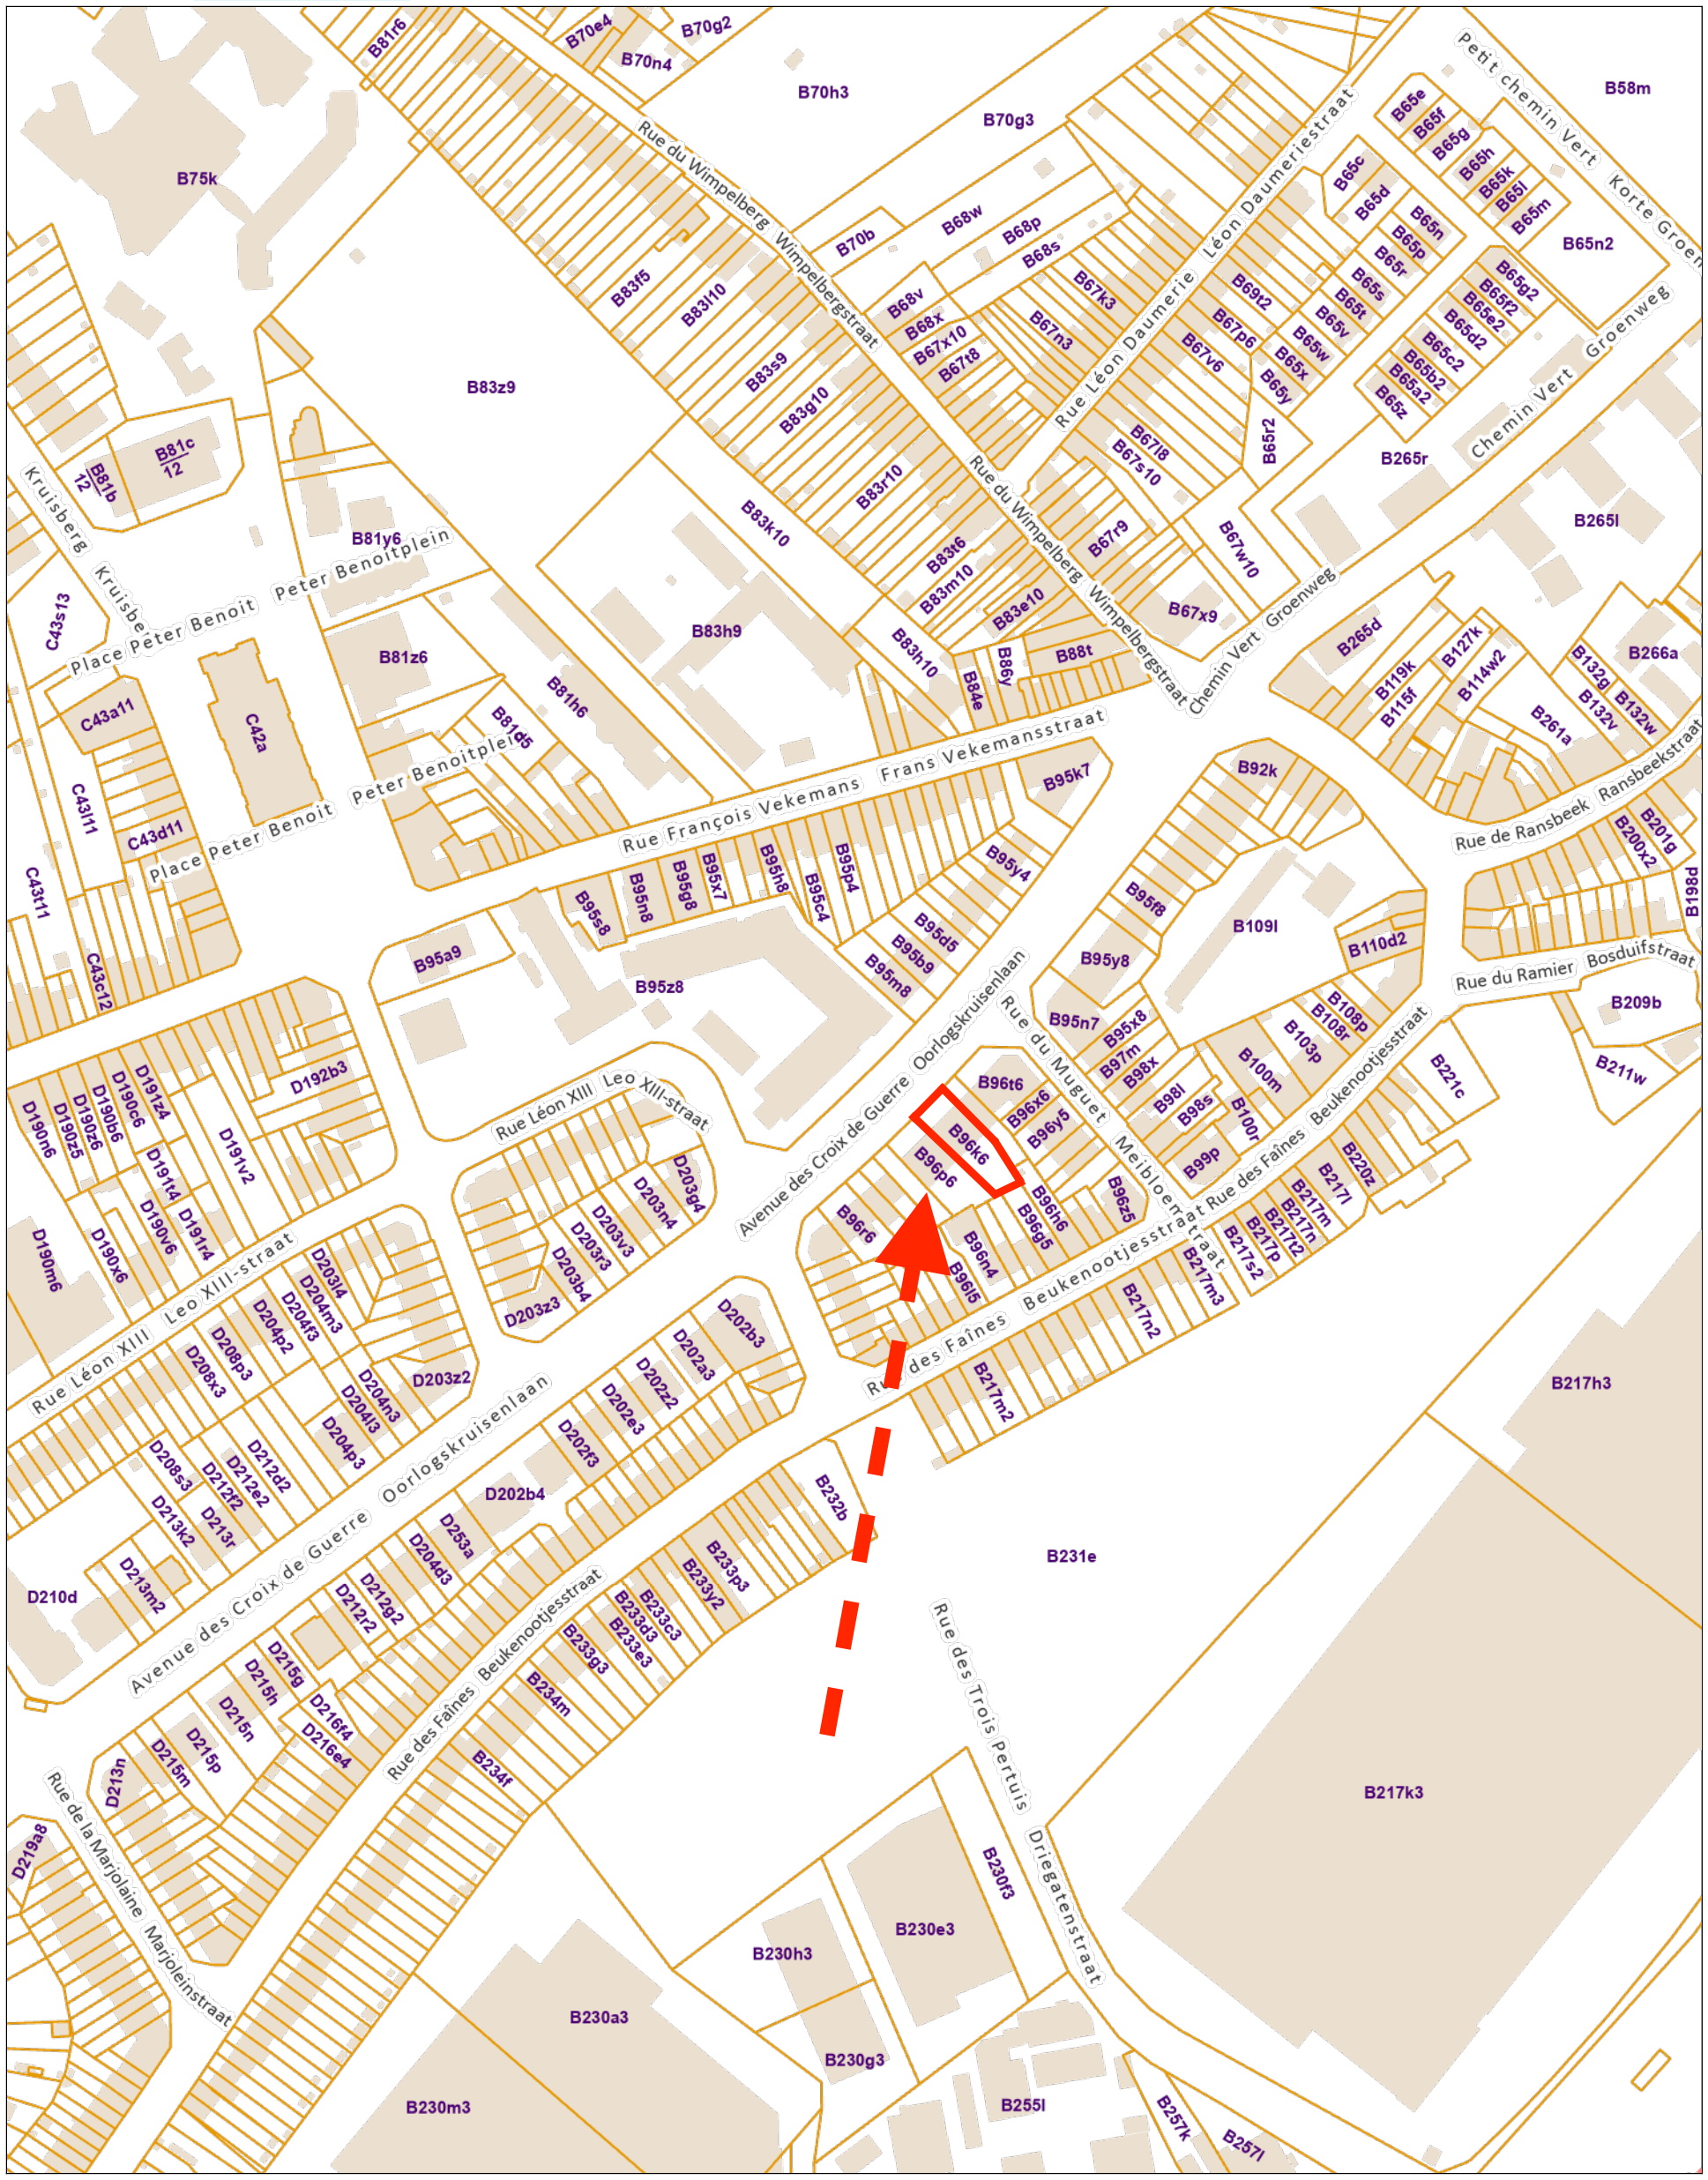

N

Datum : 18/02/2025	Plan : LIGGINGSPLAN	Ligging : Oorlogskruislaan 337, 1120 Neder-over-Heembeek	Schaal : 1/2500	A3	1/19