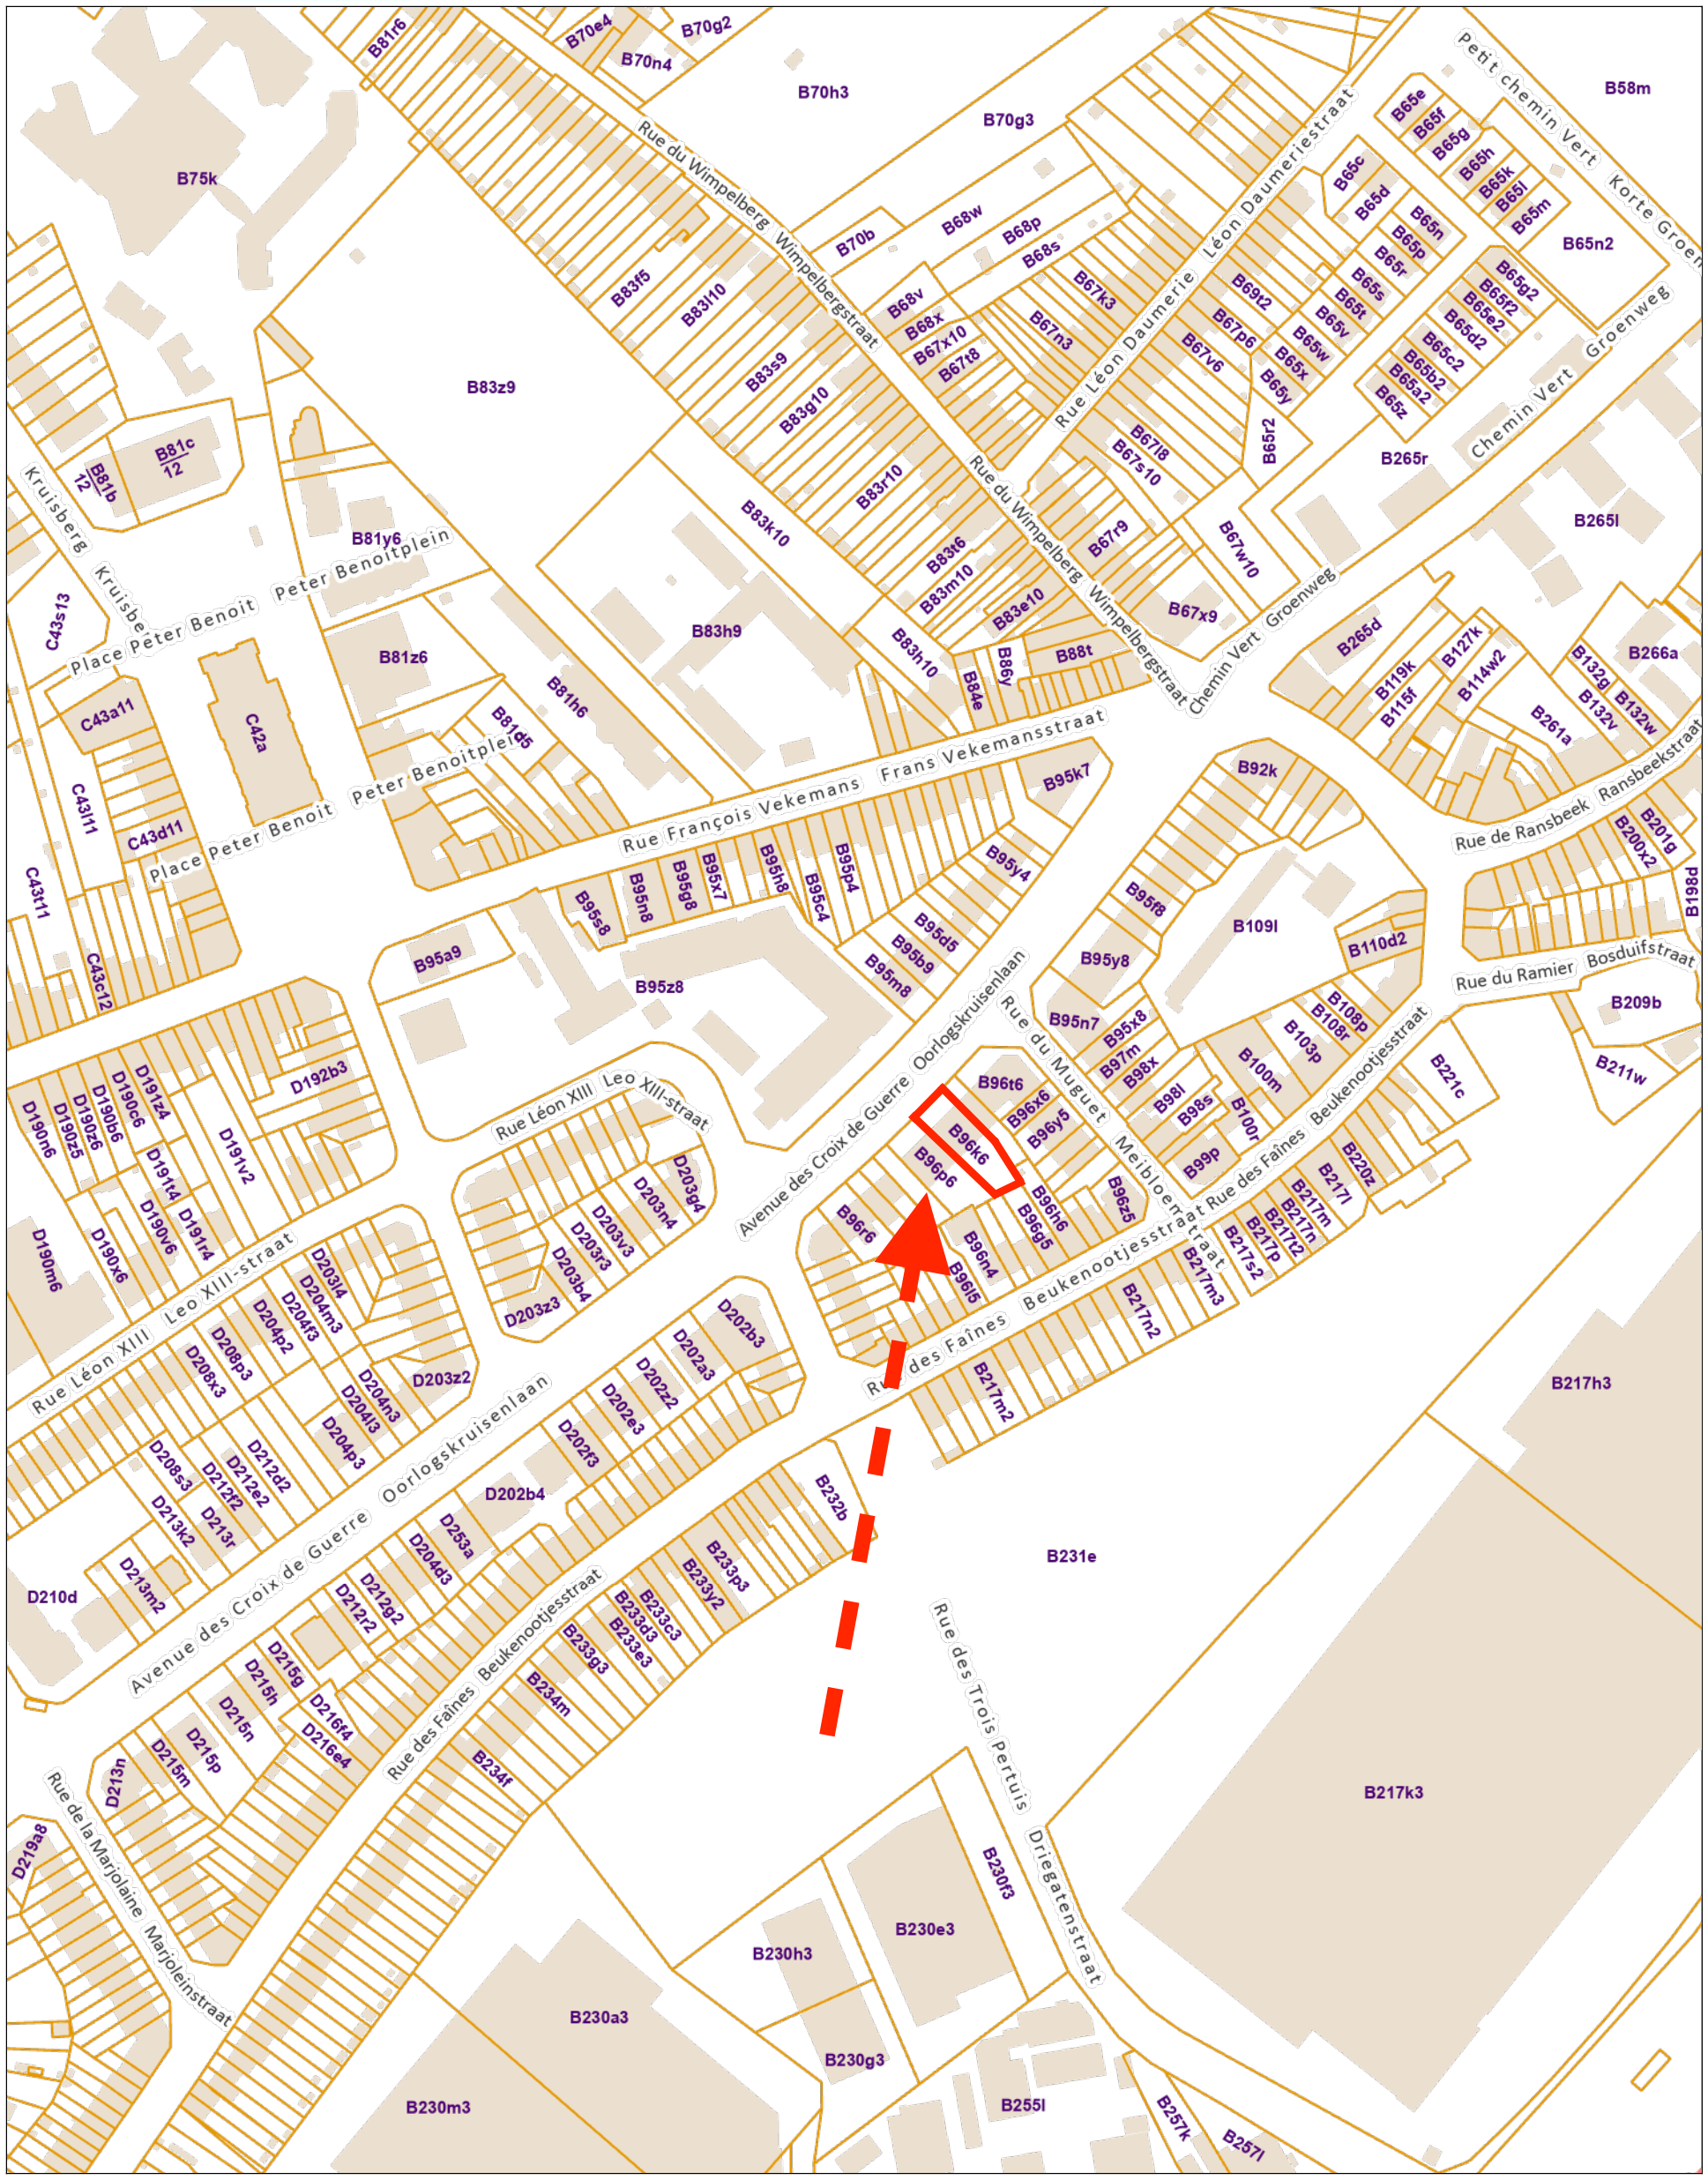

Datum : 3/06/2026					
Toestand : vergund	Plan : LIGGINGSPLAN	Ligging : Oorlogskruislaan 337, 1120 Neder-over-Heembeek	Schaal : 1/2500	A3	1/17

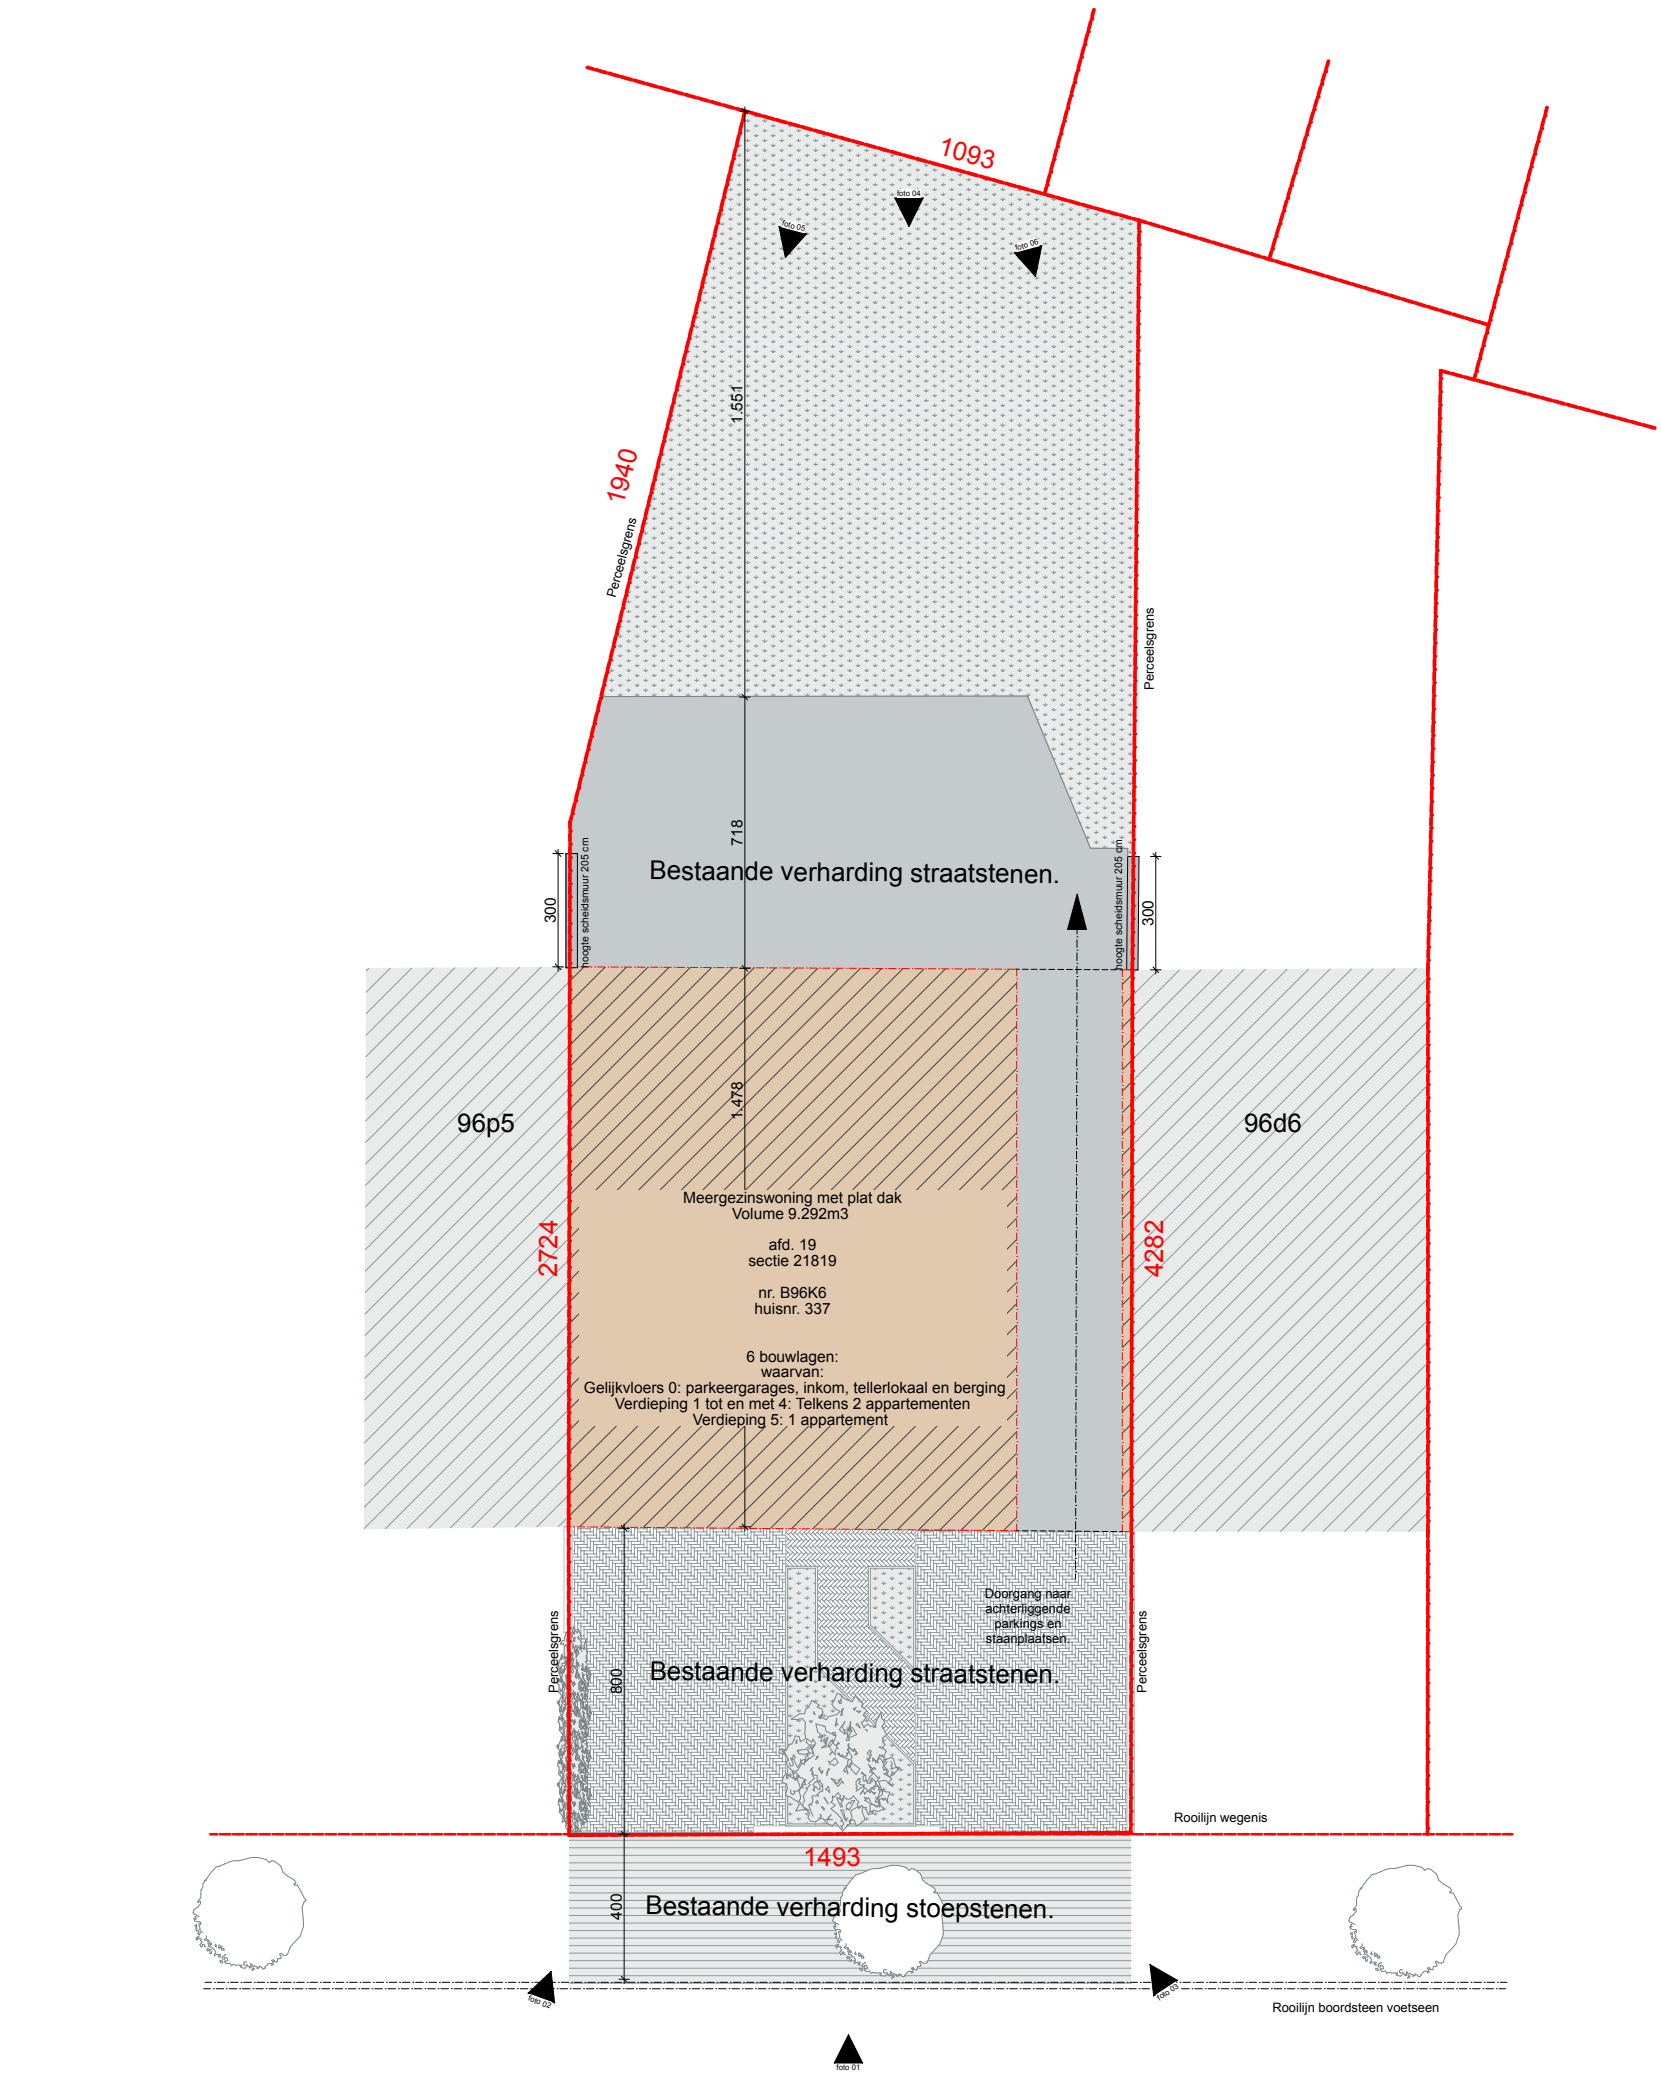

Oorlogskruisenlaan 337

Datum : 3/06/2026					
Toestand : vergund	Plan : INPLANTINGSPLAN	Ligging : Oorlogskruislaan 337, 1120 Neder-over-Heembeek	Schaal : 1:200	A3	2/17

Bestaande toestand blijft behouden.
Aanvraag heeft geen betrekking tot deze niveau's.

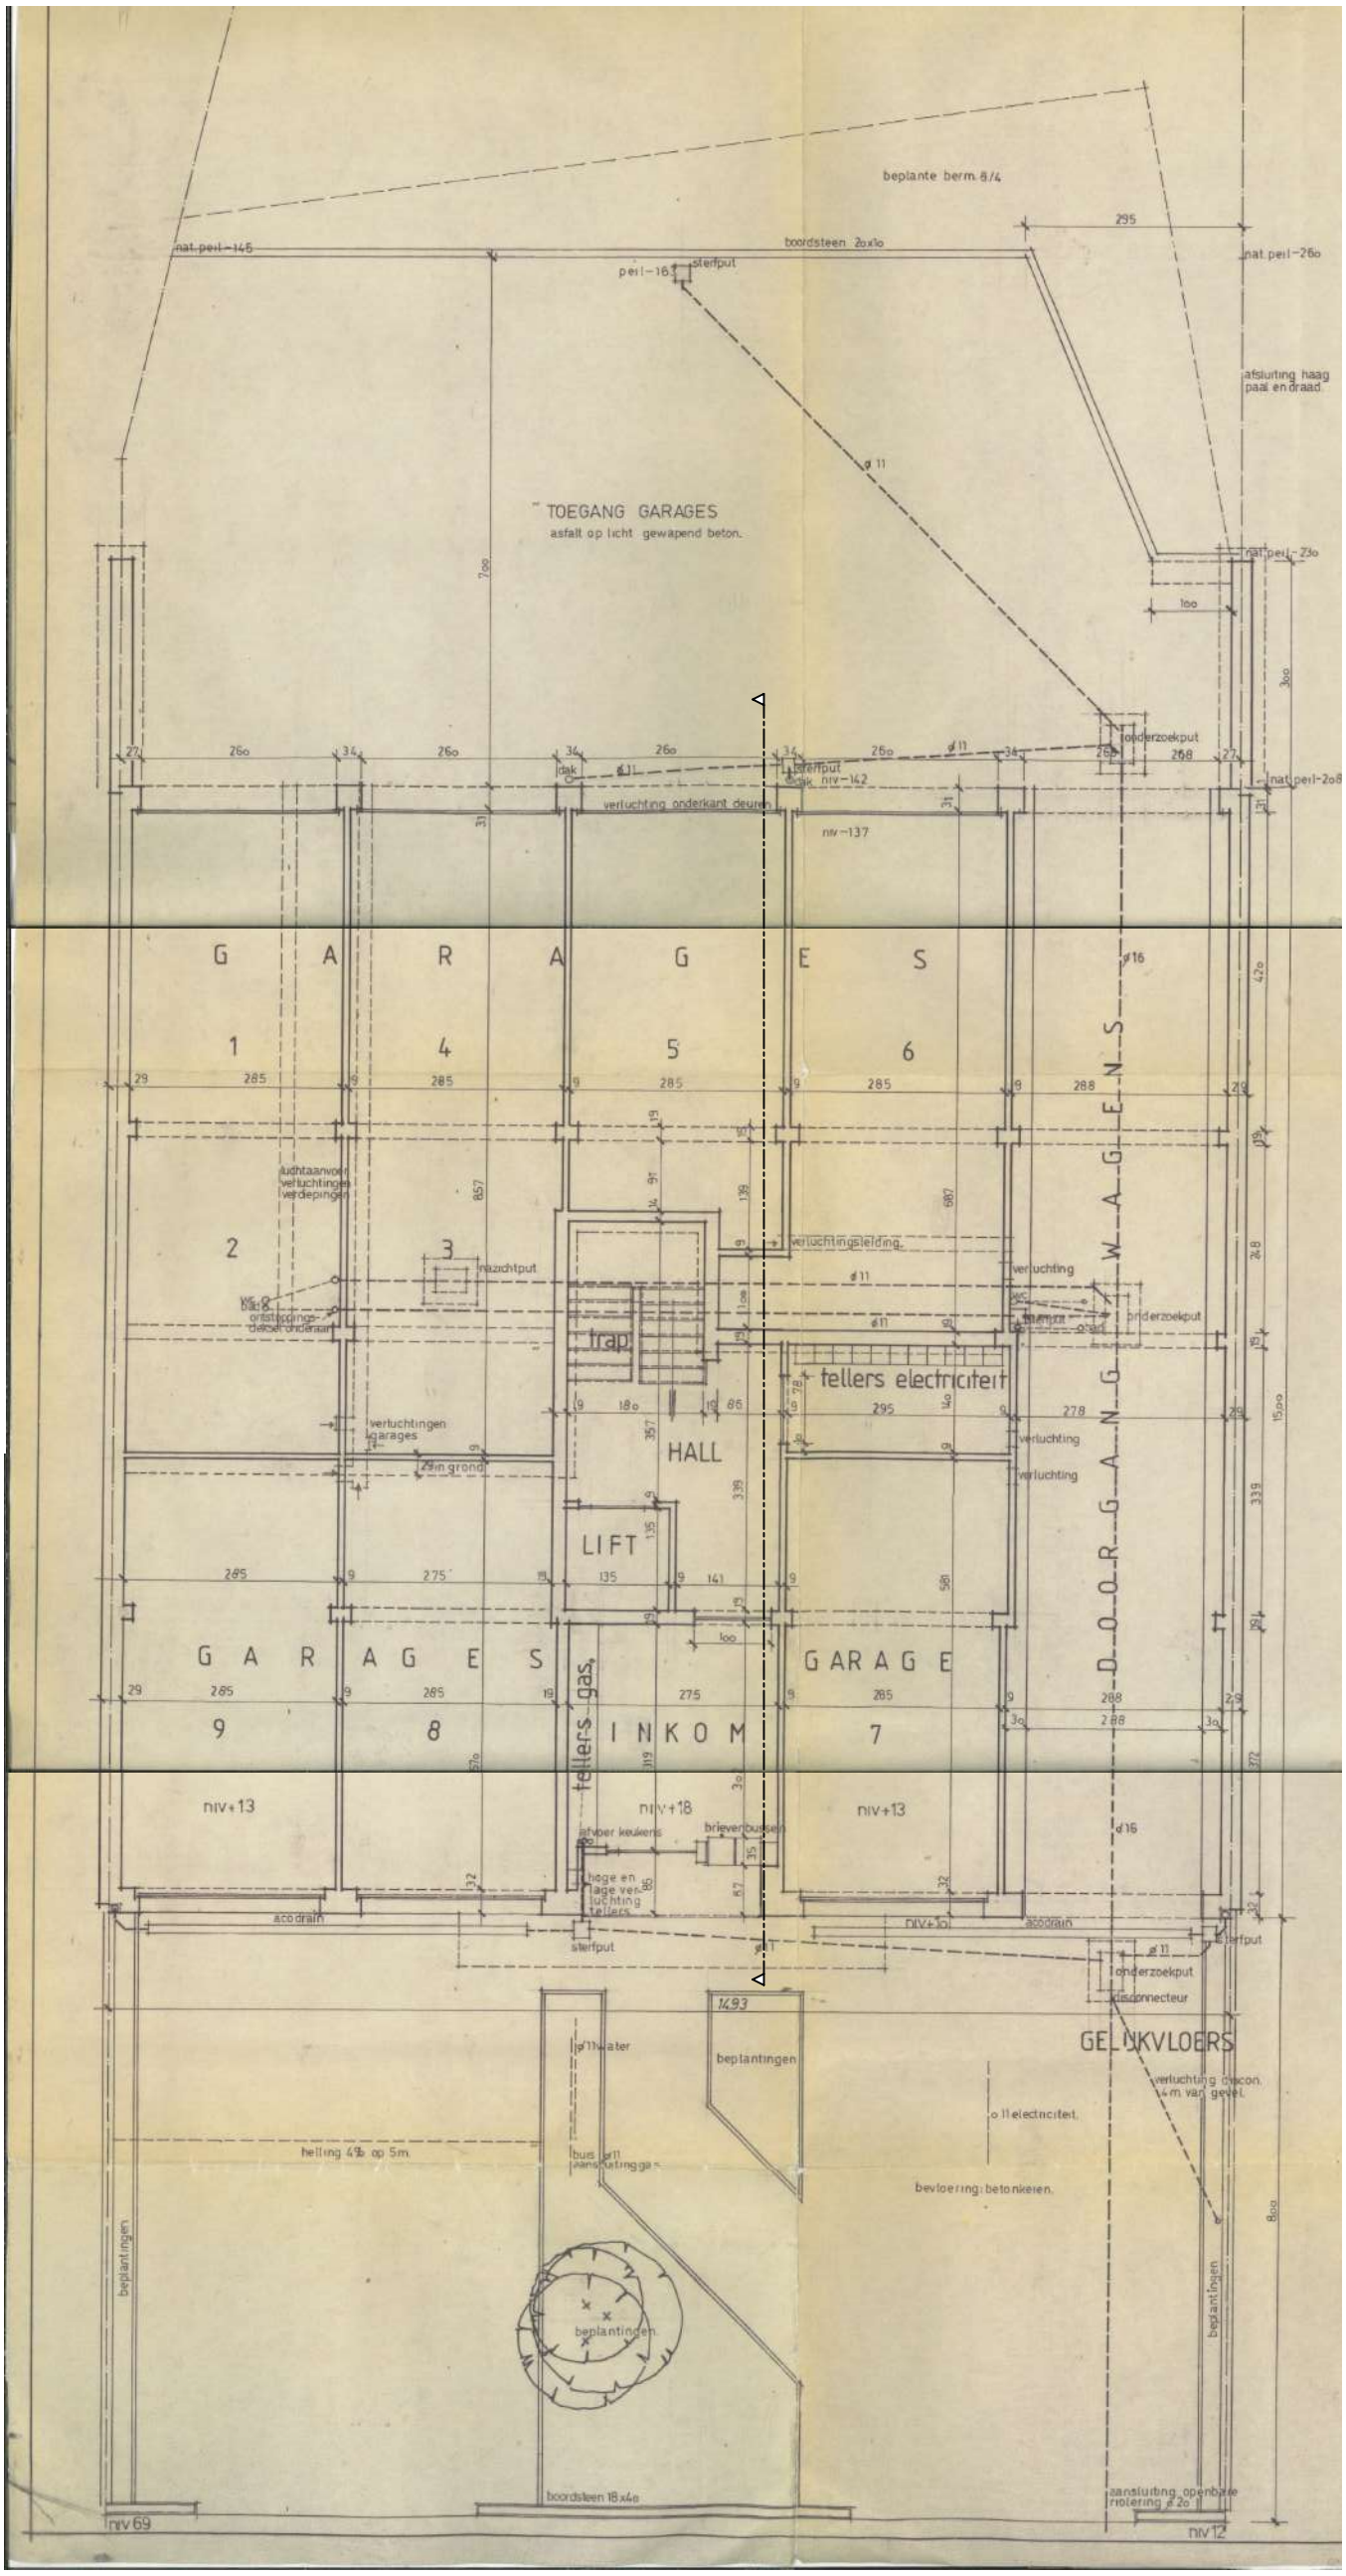

N

0 1 2 3 4 5

Datum : 3/06/2026					
Toestand : vergund	Plan : GELIJKVLOERS EN RIOLERING	Ligging : Oorlogskruislaan 337, 1120 Neder-over-Heembeek	Schaal : 1:100	A3	3/17

Bestaande toestand blijft behouden.
Aanvraag heeft geen betrekking tot deze niveau's.
Eerste niveau identiek aan de drie volgende.

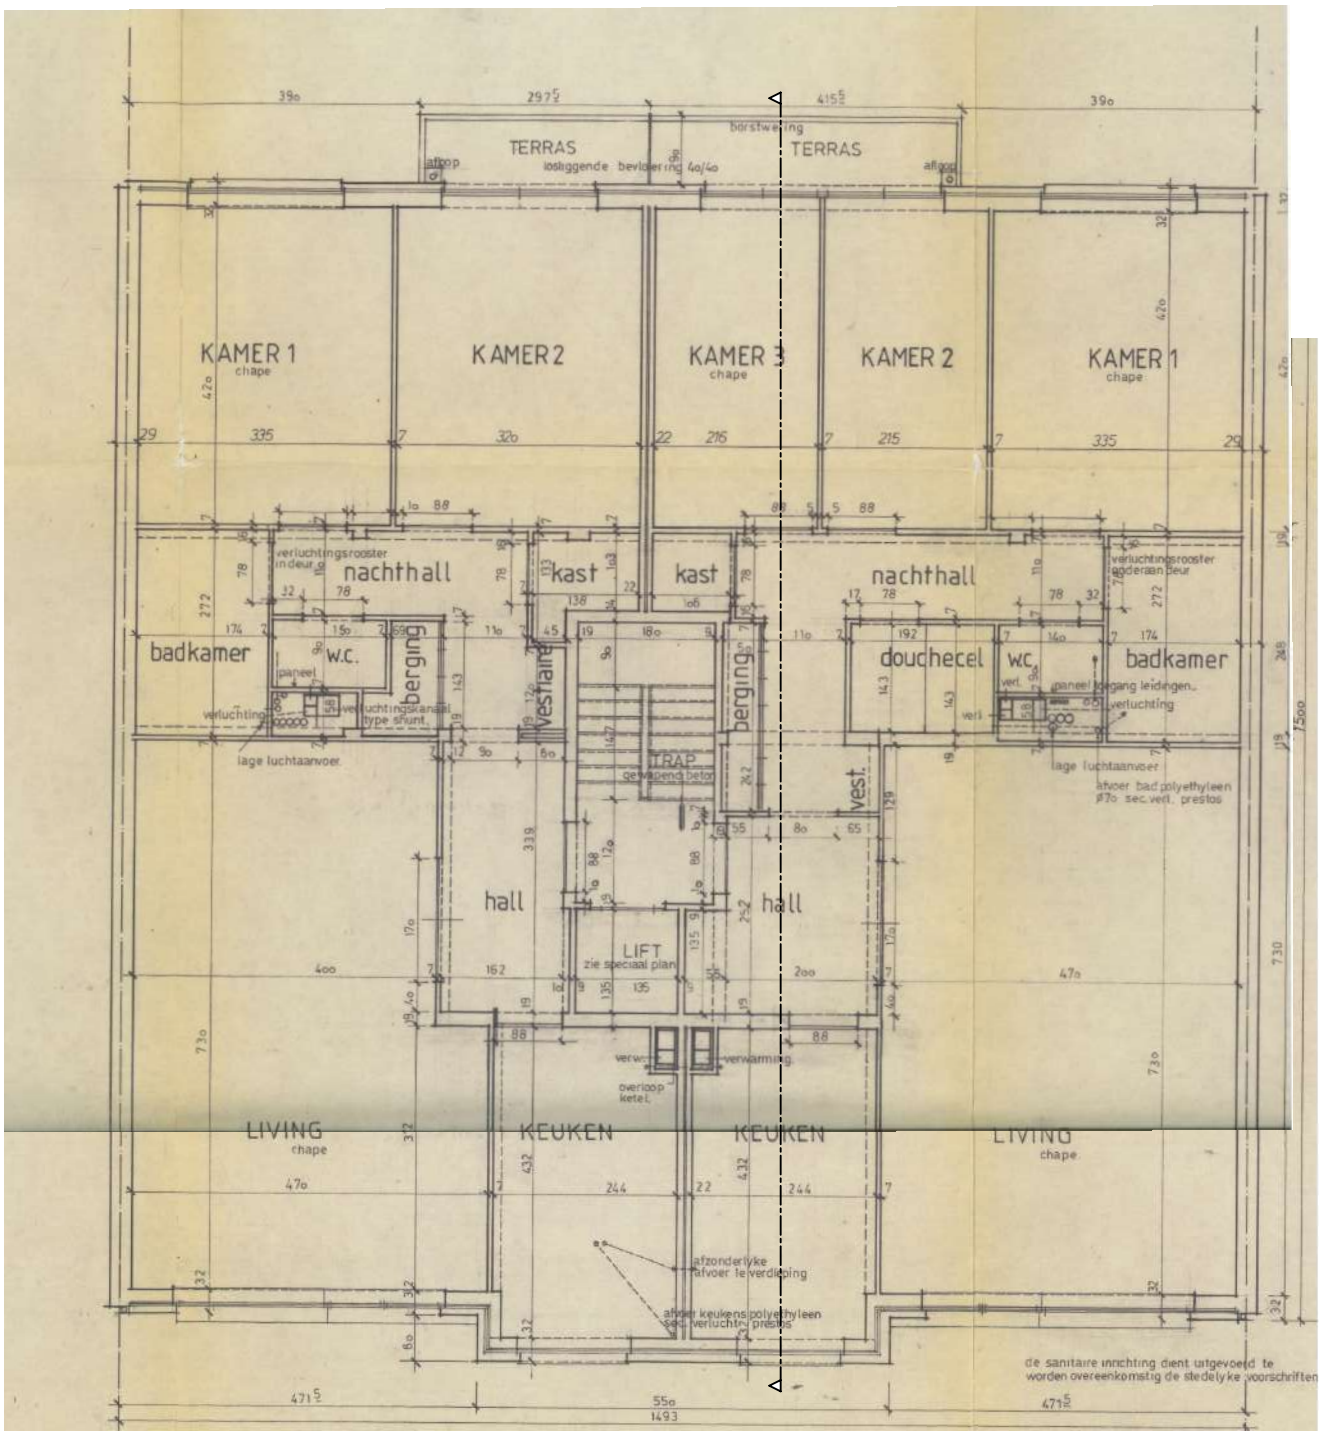

N

0 1 2 3 4 5

Datum : 3/06/2026					4/17
Toestand : vergund	Plan : EERSTE, TWEEDE, DERDE EN VIERDE VERDIEPING IDENTIEK	Ligging : Oorlogskruislaan 337, 1120 Neder-over-Heembeek	Schaal : 1:100	A3	

Appartement 9
regularisatieaanvraag
terraszone

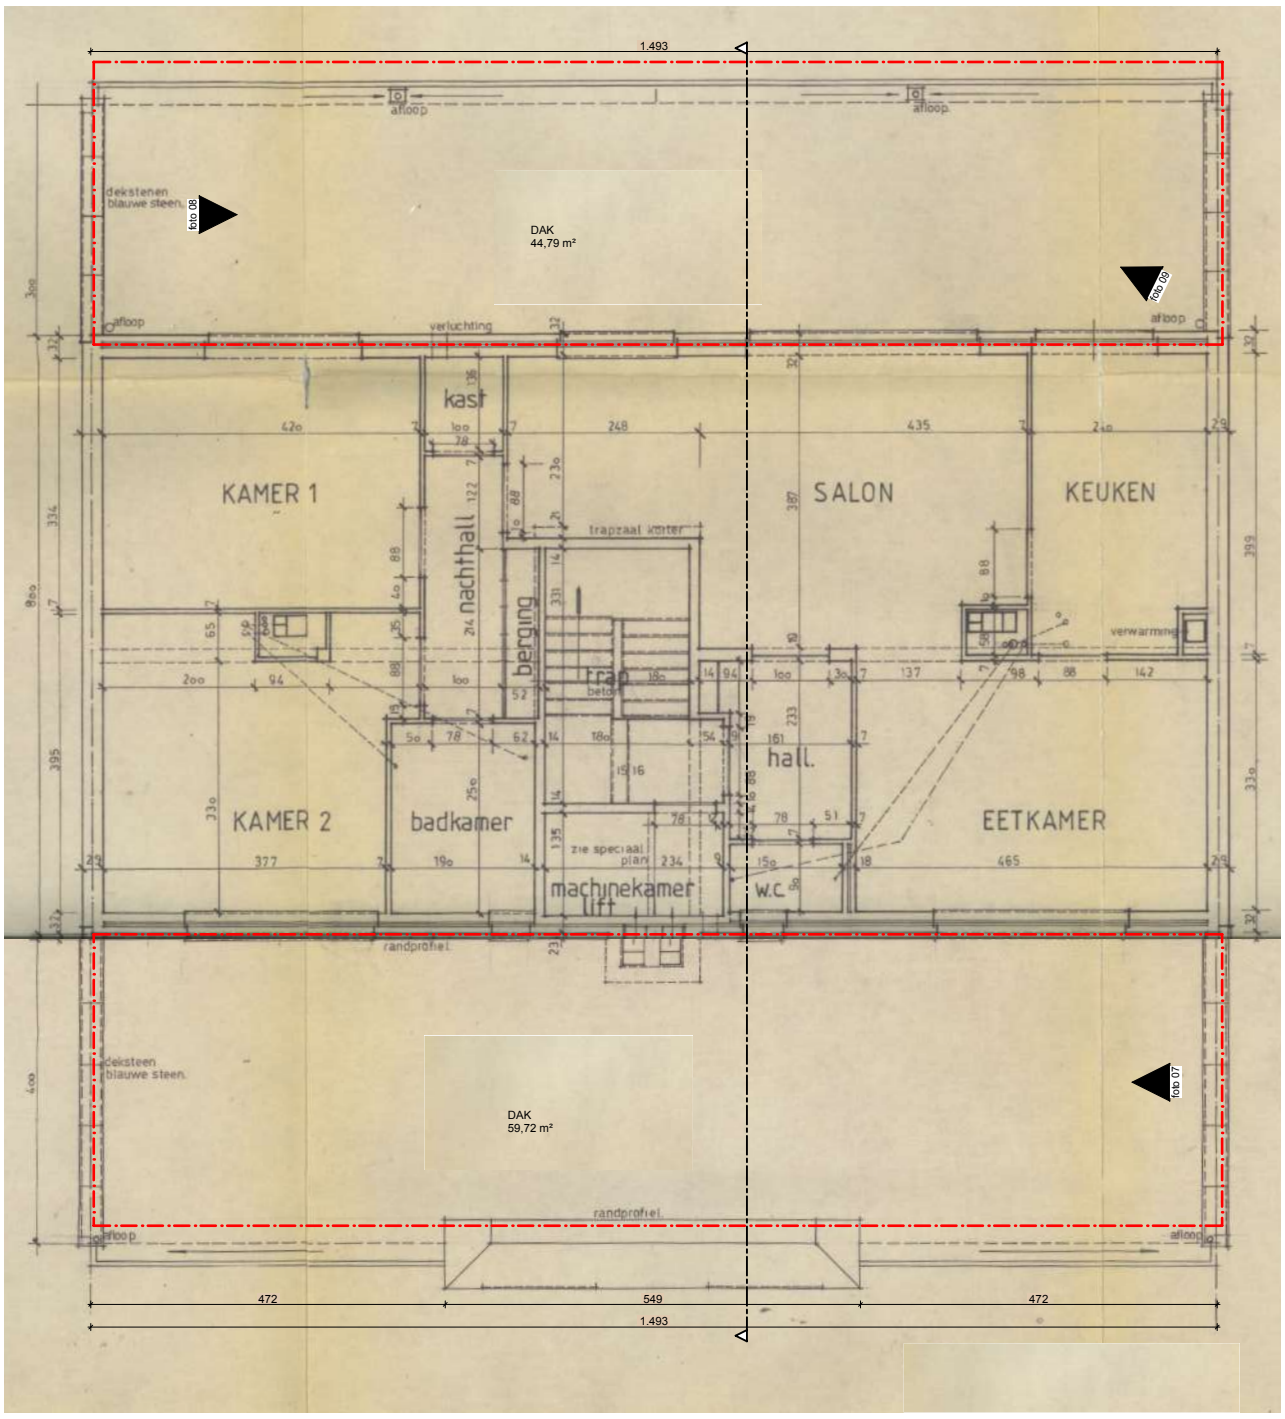

Appartement 9
regularisatieaanvraag
terraszone

N

0 1 2 3 4 5

Datum : 3/06/2026					
Toestand : vergund	Plan : VIJFDE VERDIEPING	Ligging : Oorlogskruislaan 337, 1120 Neder-over-Heembeek	Schaal : 1:100	A3	5/17

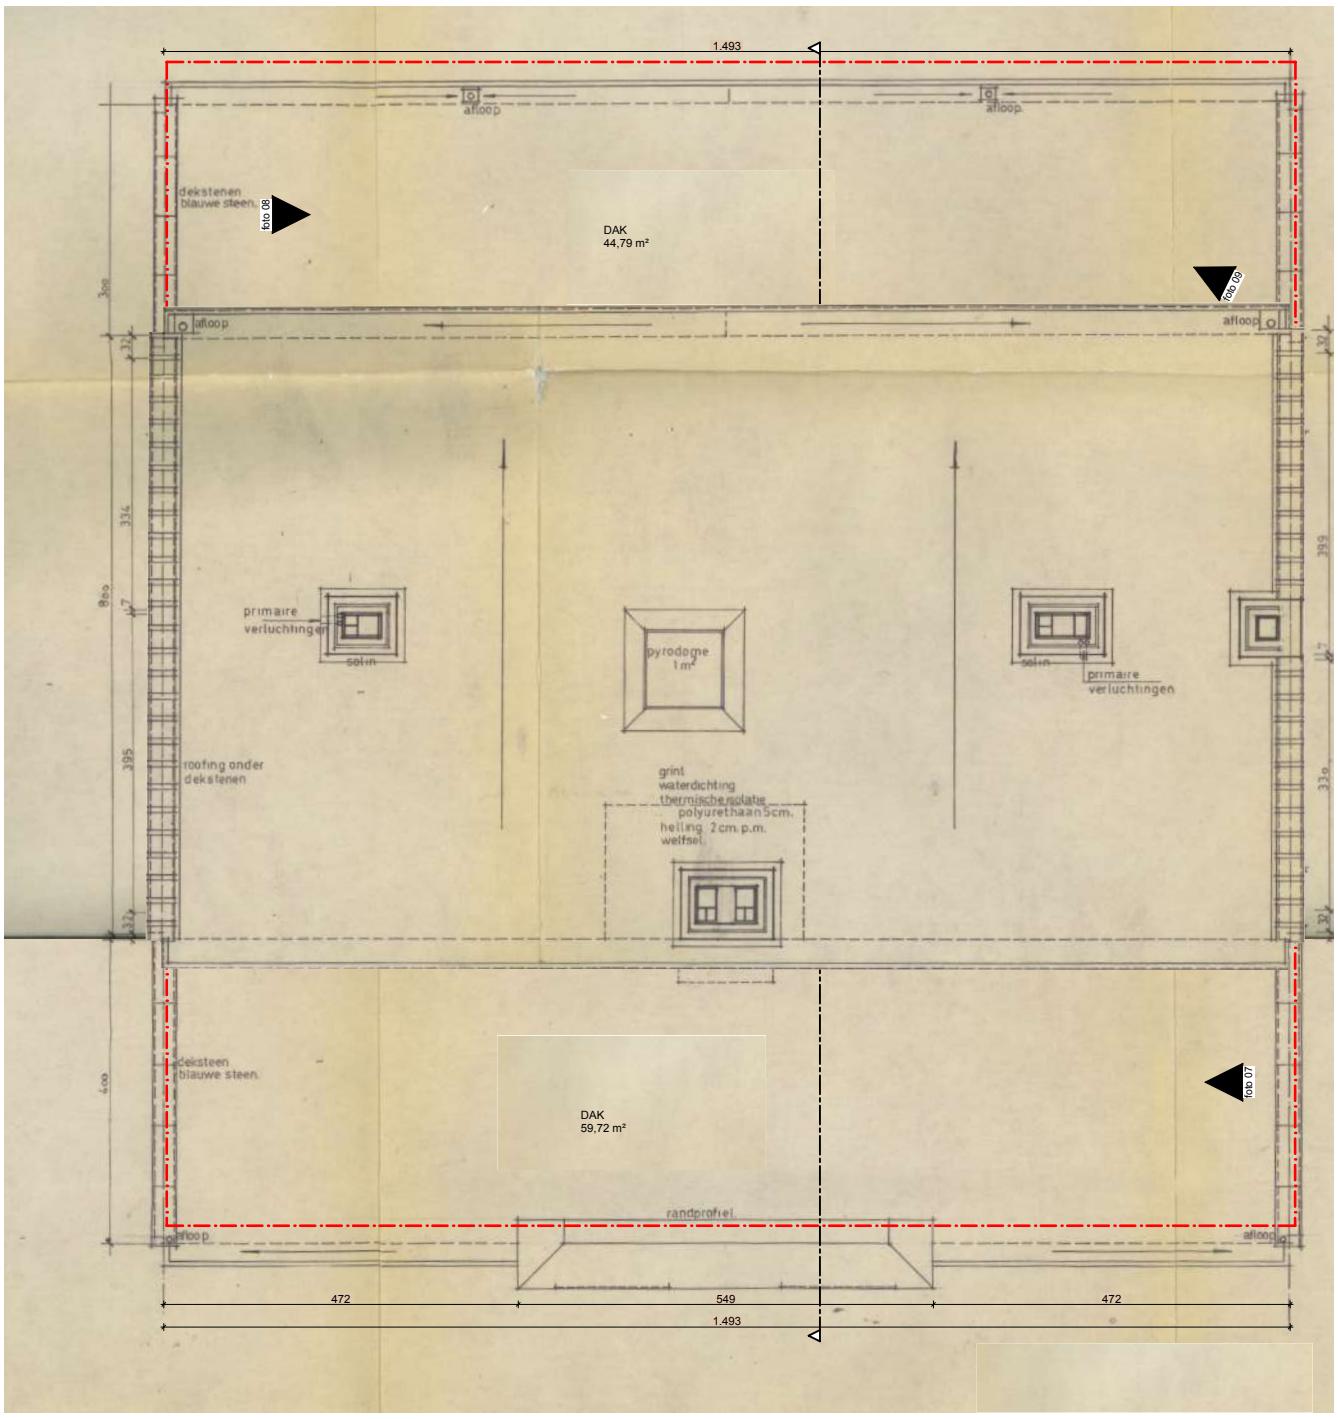

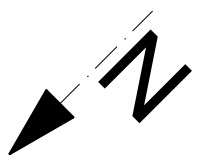



Datum : 3/06/2026					6/17
Toestand : vergund	Plan : DAK	Ligging : Oorlogskruislaan 337, 1120 Neder-over-Heembeek	Schaal : 1:100	A3	

Appartement 9
regularisatieaanvraag terras

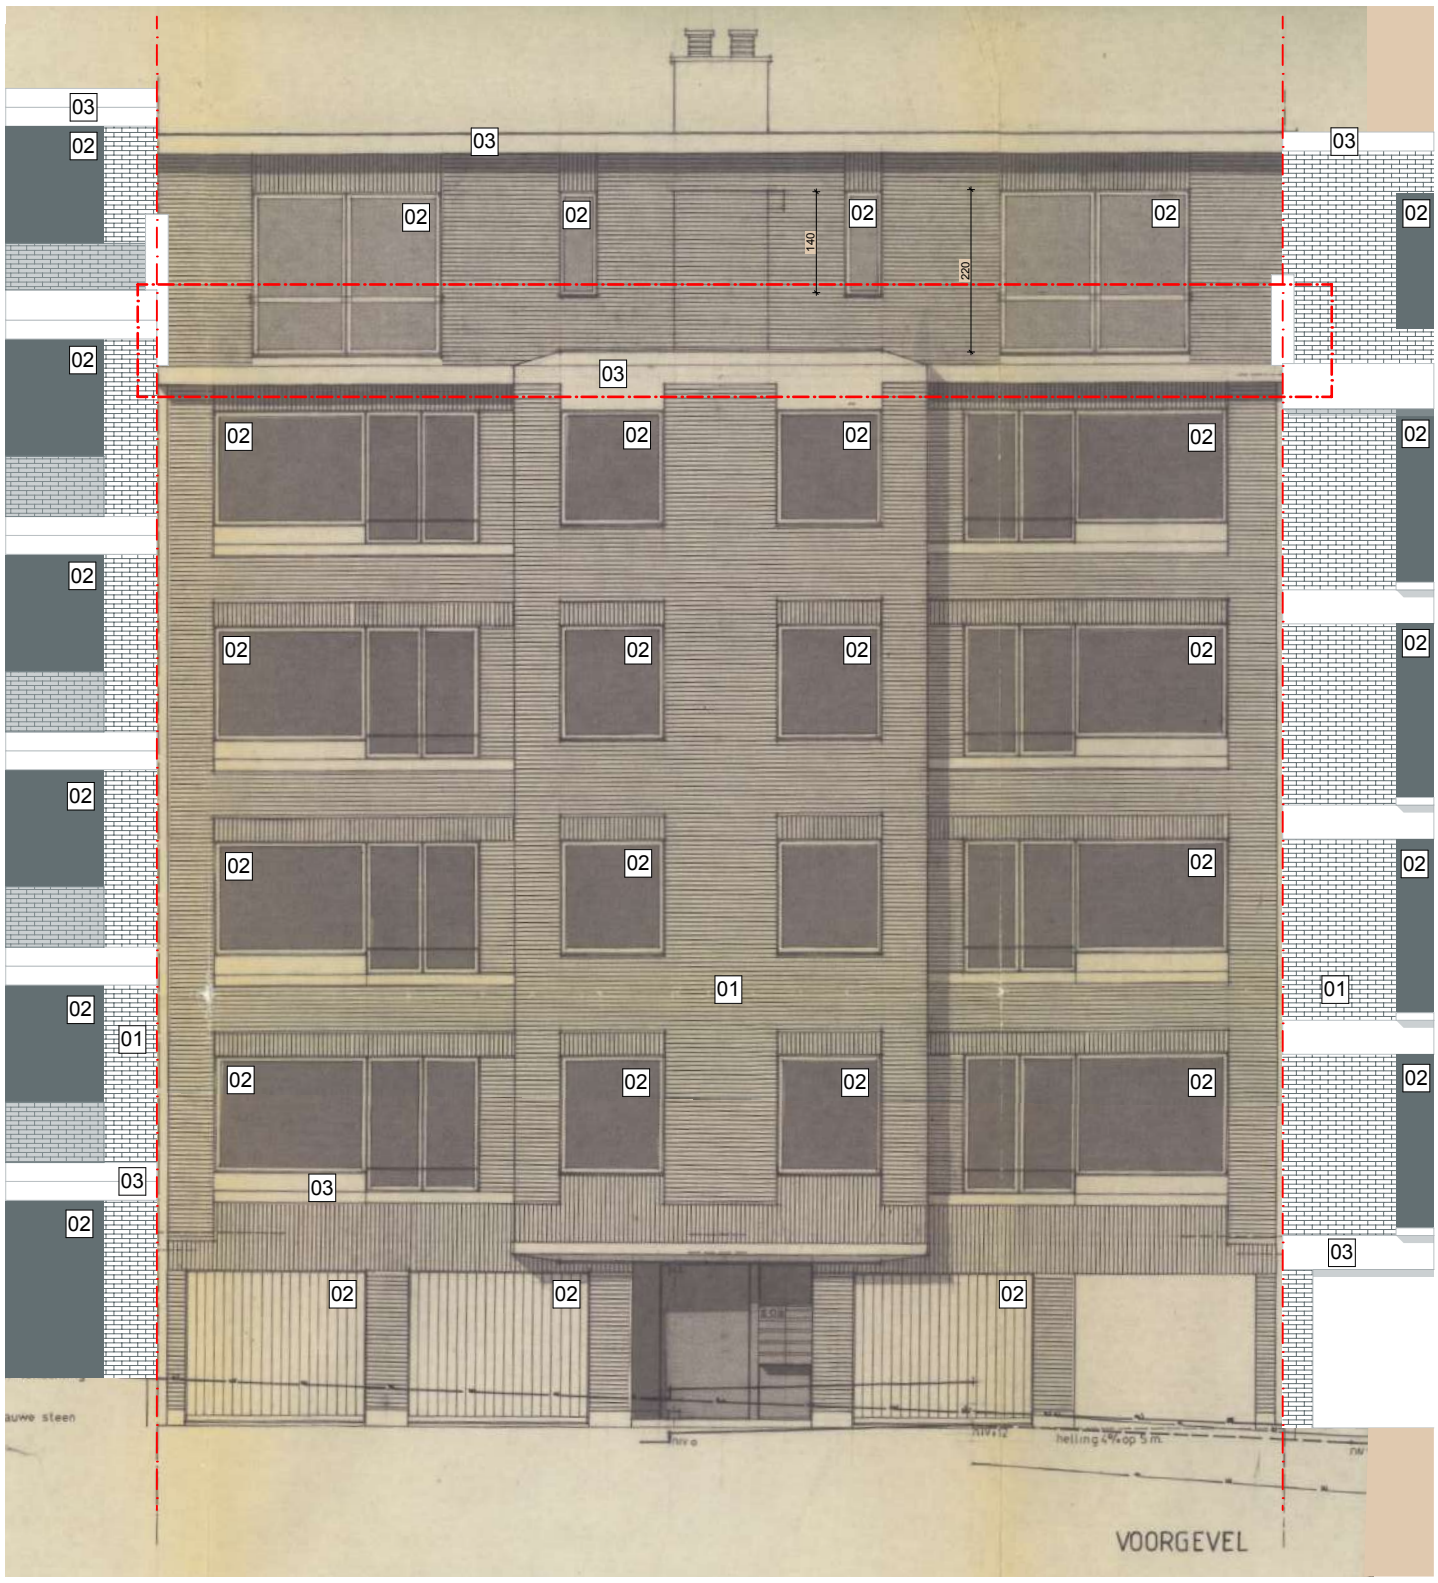

01	Gevelsteen rood/bruinkleurig
02	Buitenschrijnwerk bruinkleurig
03	Betonelement
03	Stalen balustrade bruinkleurig

0 1 2 3 4 5

Datum : 3/06/2026					7/17
Toestand : vergund	Plan : GEVELAANZICHT VOOR	Ligging : Oorlogskruislaan 337, 1120 Neder-over-Heembeek	Schaal : 1:100	A3	

Appartement 9
regularisatieaanvraag terras

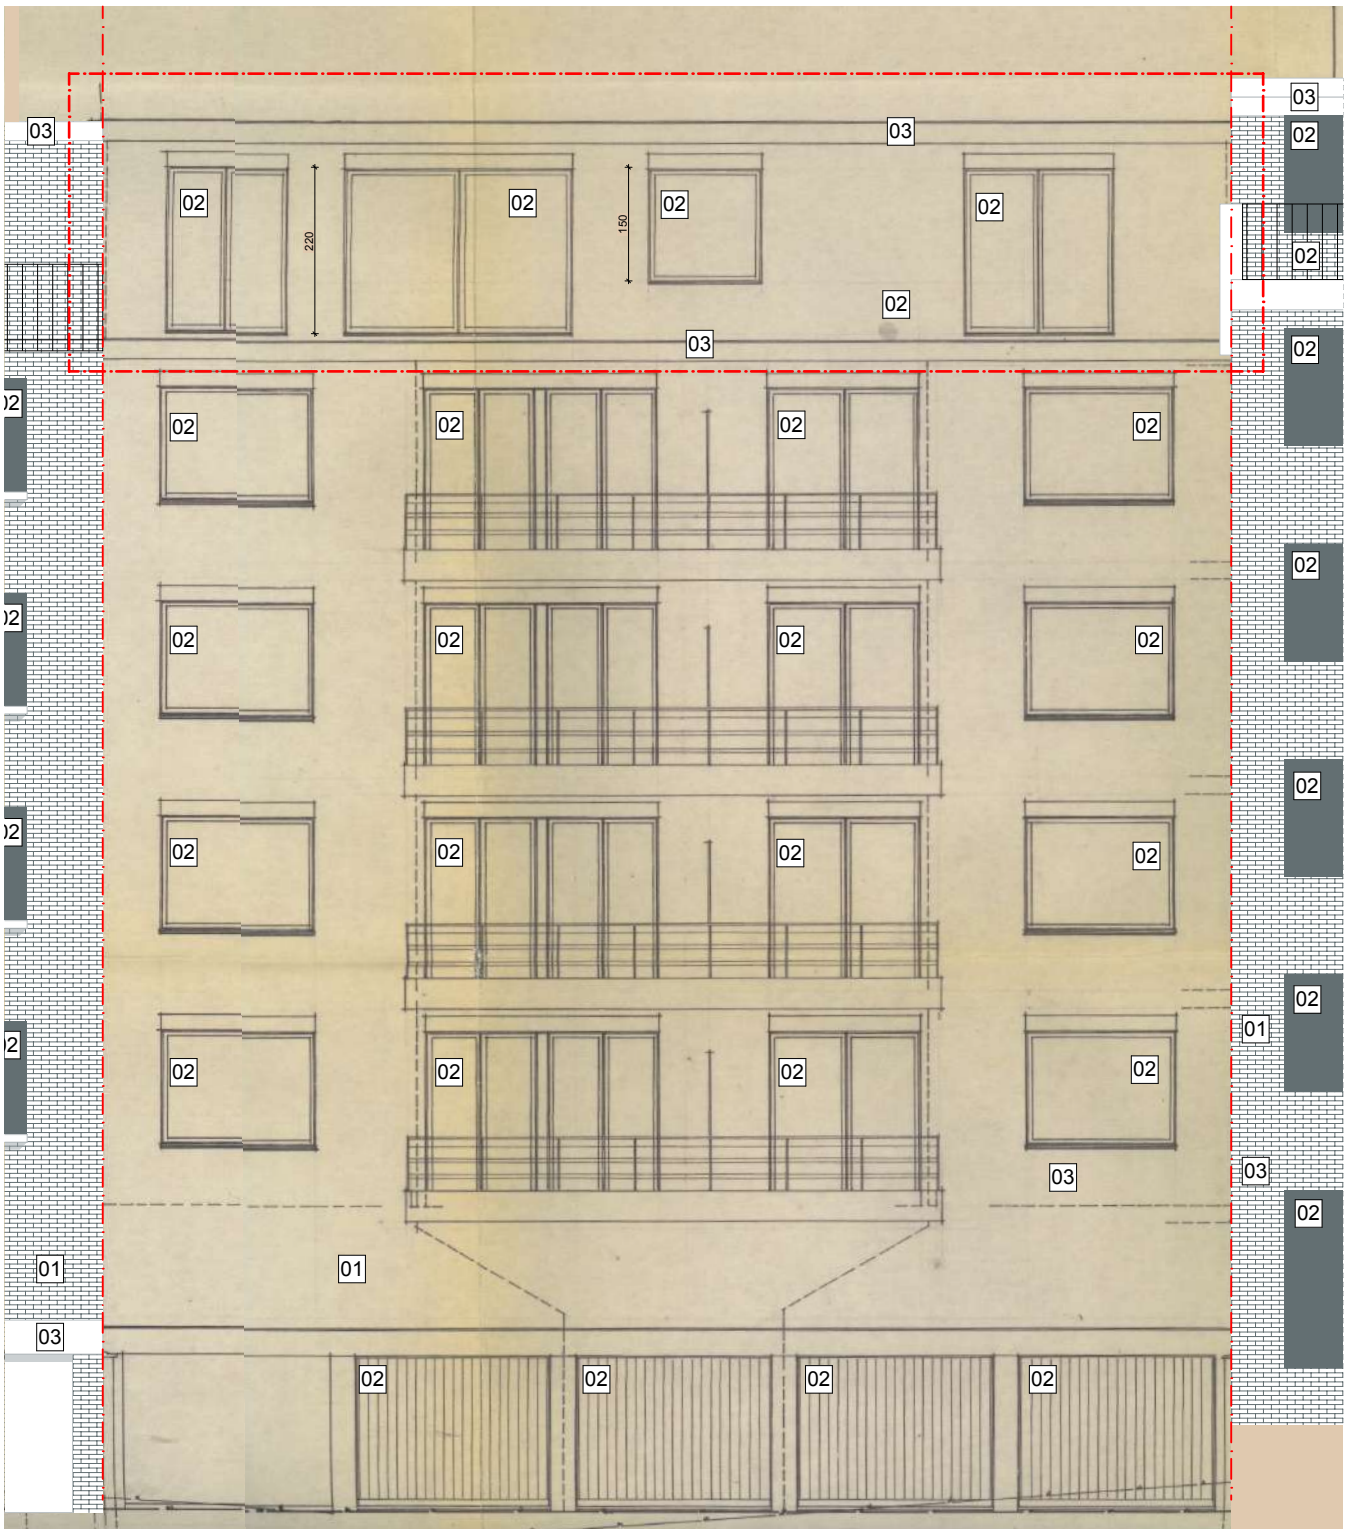

01	Gevelsteen rood/bruinkleurig
02	Buitenschrijnwerk bruinkleurig
03	Betonelement
03	Stalen balustrade bruinkleurig

0 1 2 3 4 5

Datum : 3/06/2026					**8/17**
Toestand : vergund	**Plan : GEVELAANZICHT ACHTER**	**Ligging : Oorlogskruislaan 337, 1120 Neder-over-Heembeek**	**Schaal : 1:100**	**A3**	

Oorlogskruisenlaan
as van de weg

fietspad

voetpad

rooilijn

DOORSNEDE

profiel huisnr. 339

Datum : 14/09/2026

Toestand : vergund

Plan : SNEDE A

Ligging : Oorlogskruislaan 337, 1120 Neder-over-Heembeek

Schaal : 1:100

A3

9/18

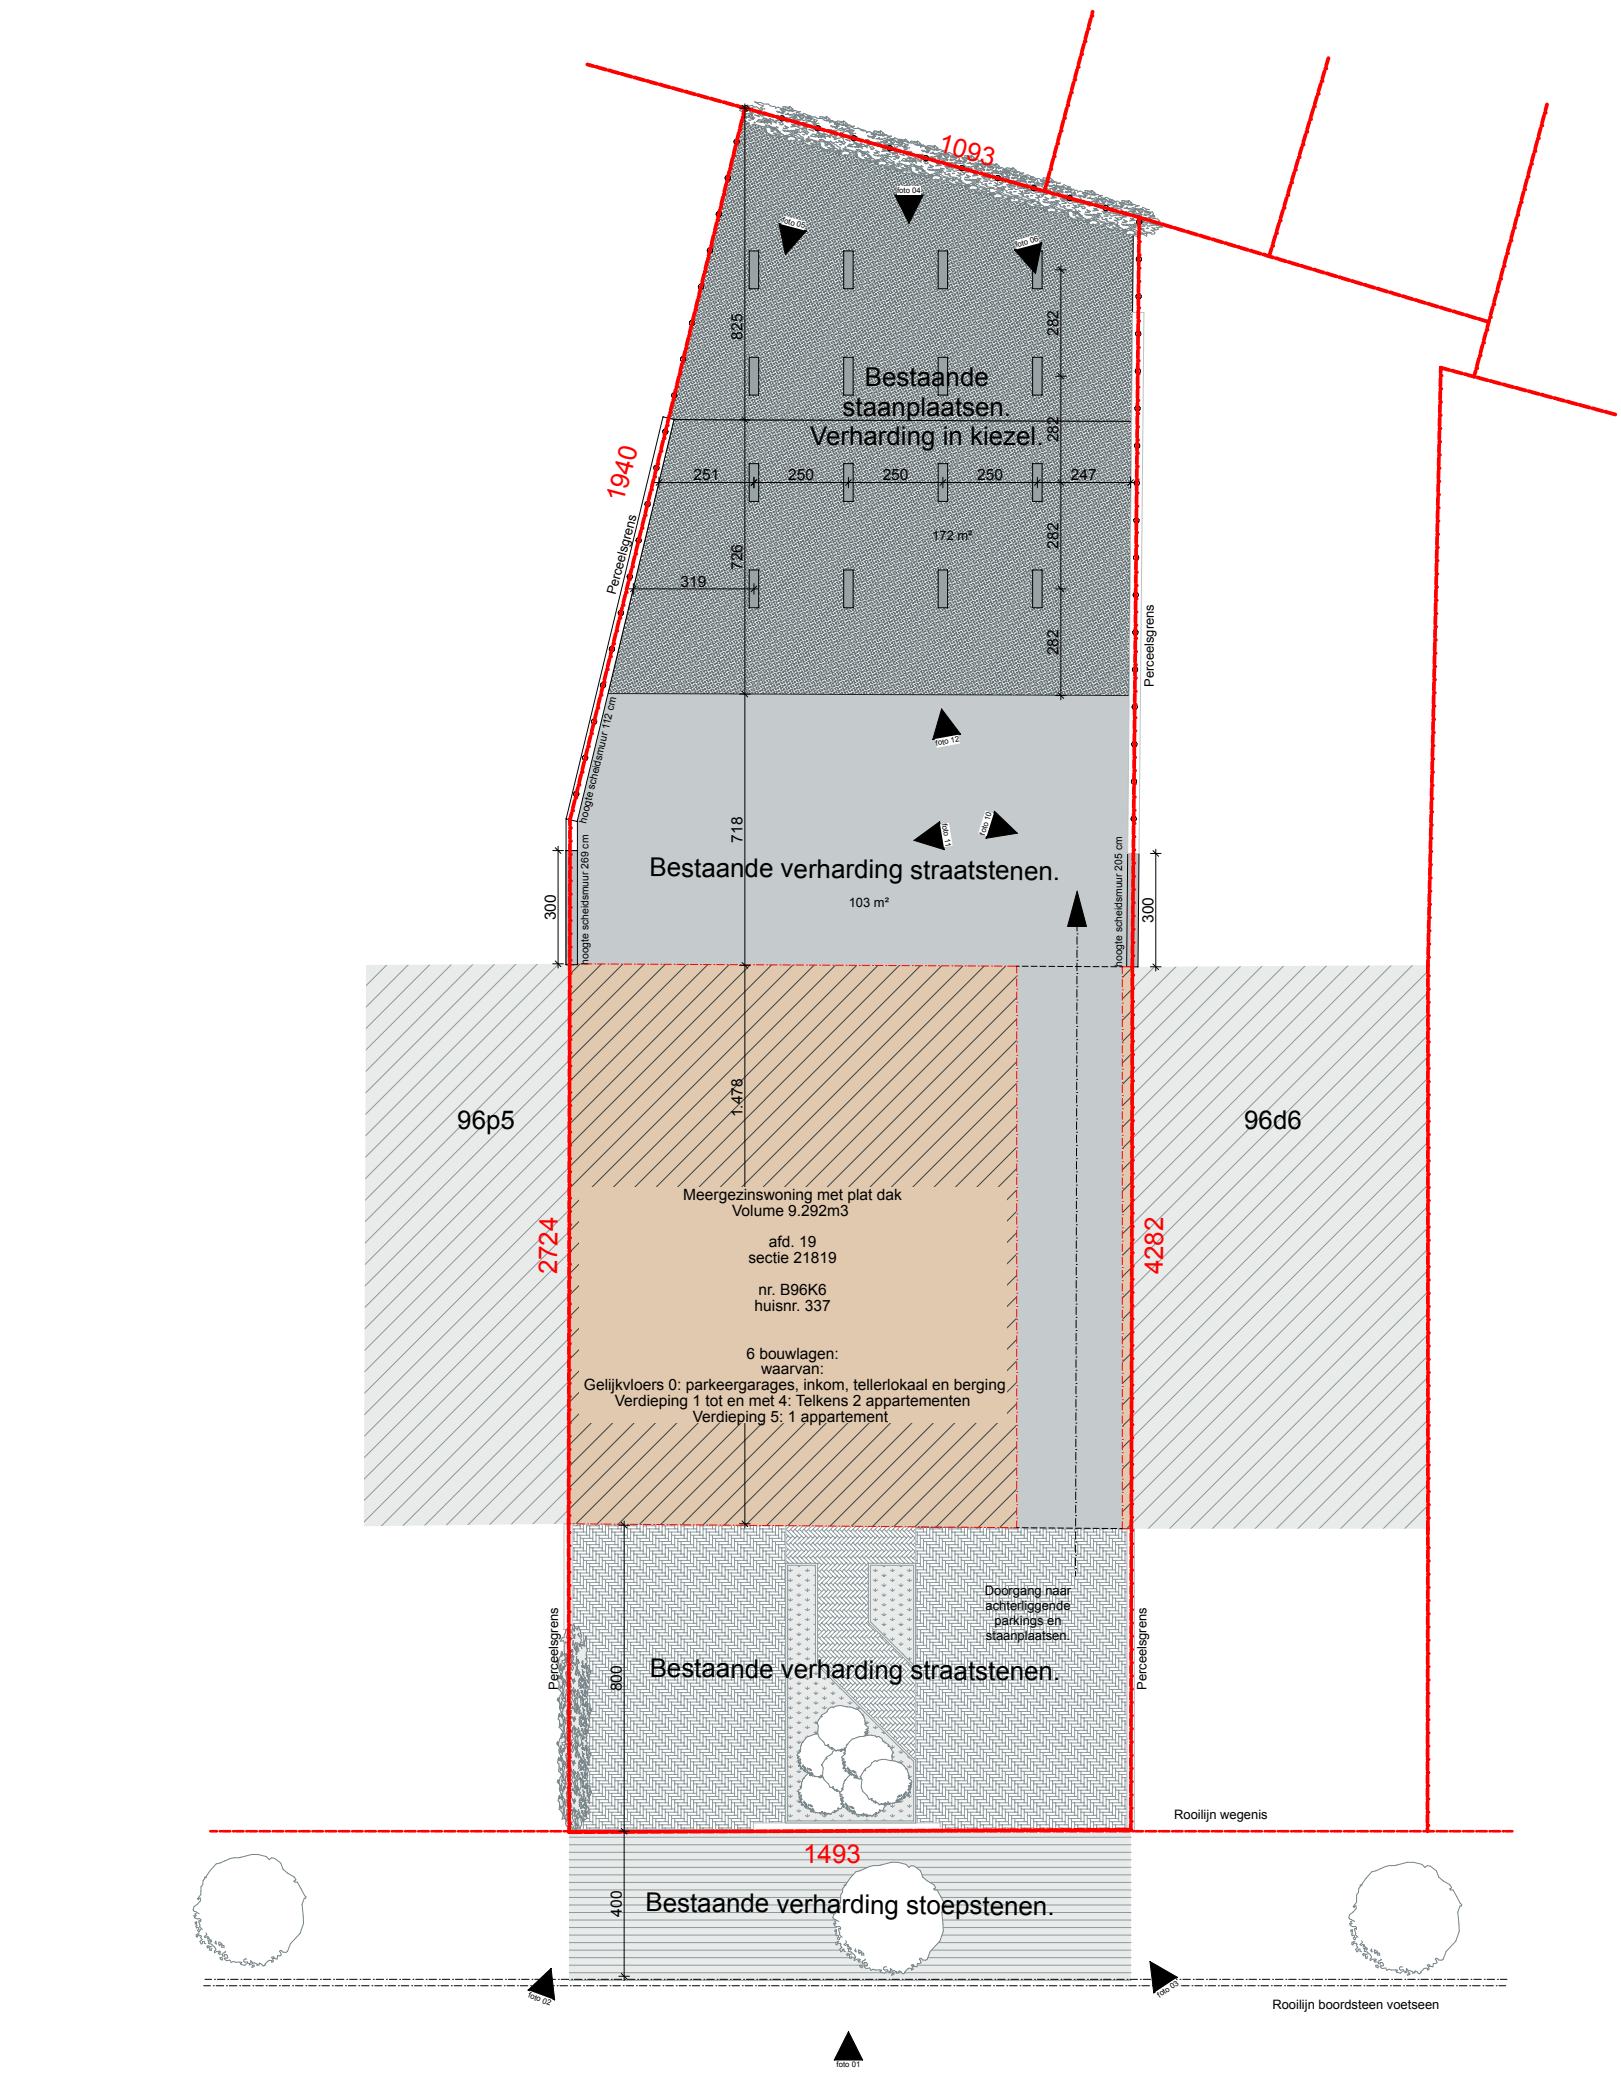

Oorlogskruisenlaan 337

Datum : 3/06/2026					
Toestand : bestaand	Plan : INPLANTINGSPLAN	Ligging : Oorlogskruislaan 337, 1120 Neder-over-Heembeek	Schaal : 1:200	A3	10/17

Bestaande toestand blijft behouden.
Aanvraag heeft geen betrekking tot deze niveau's.

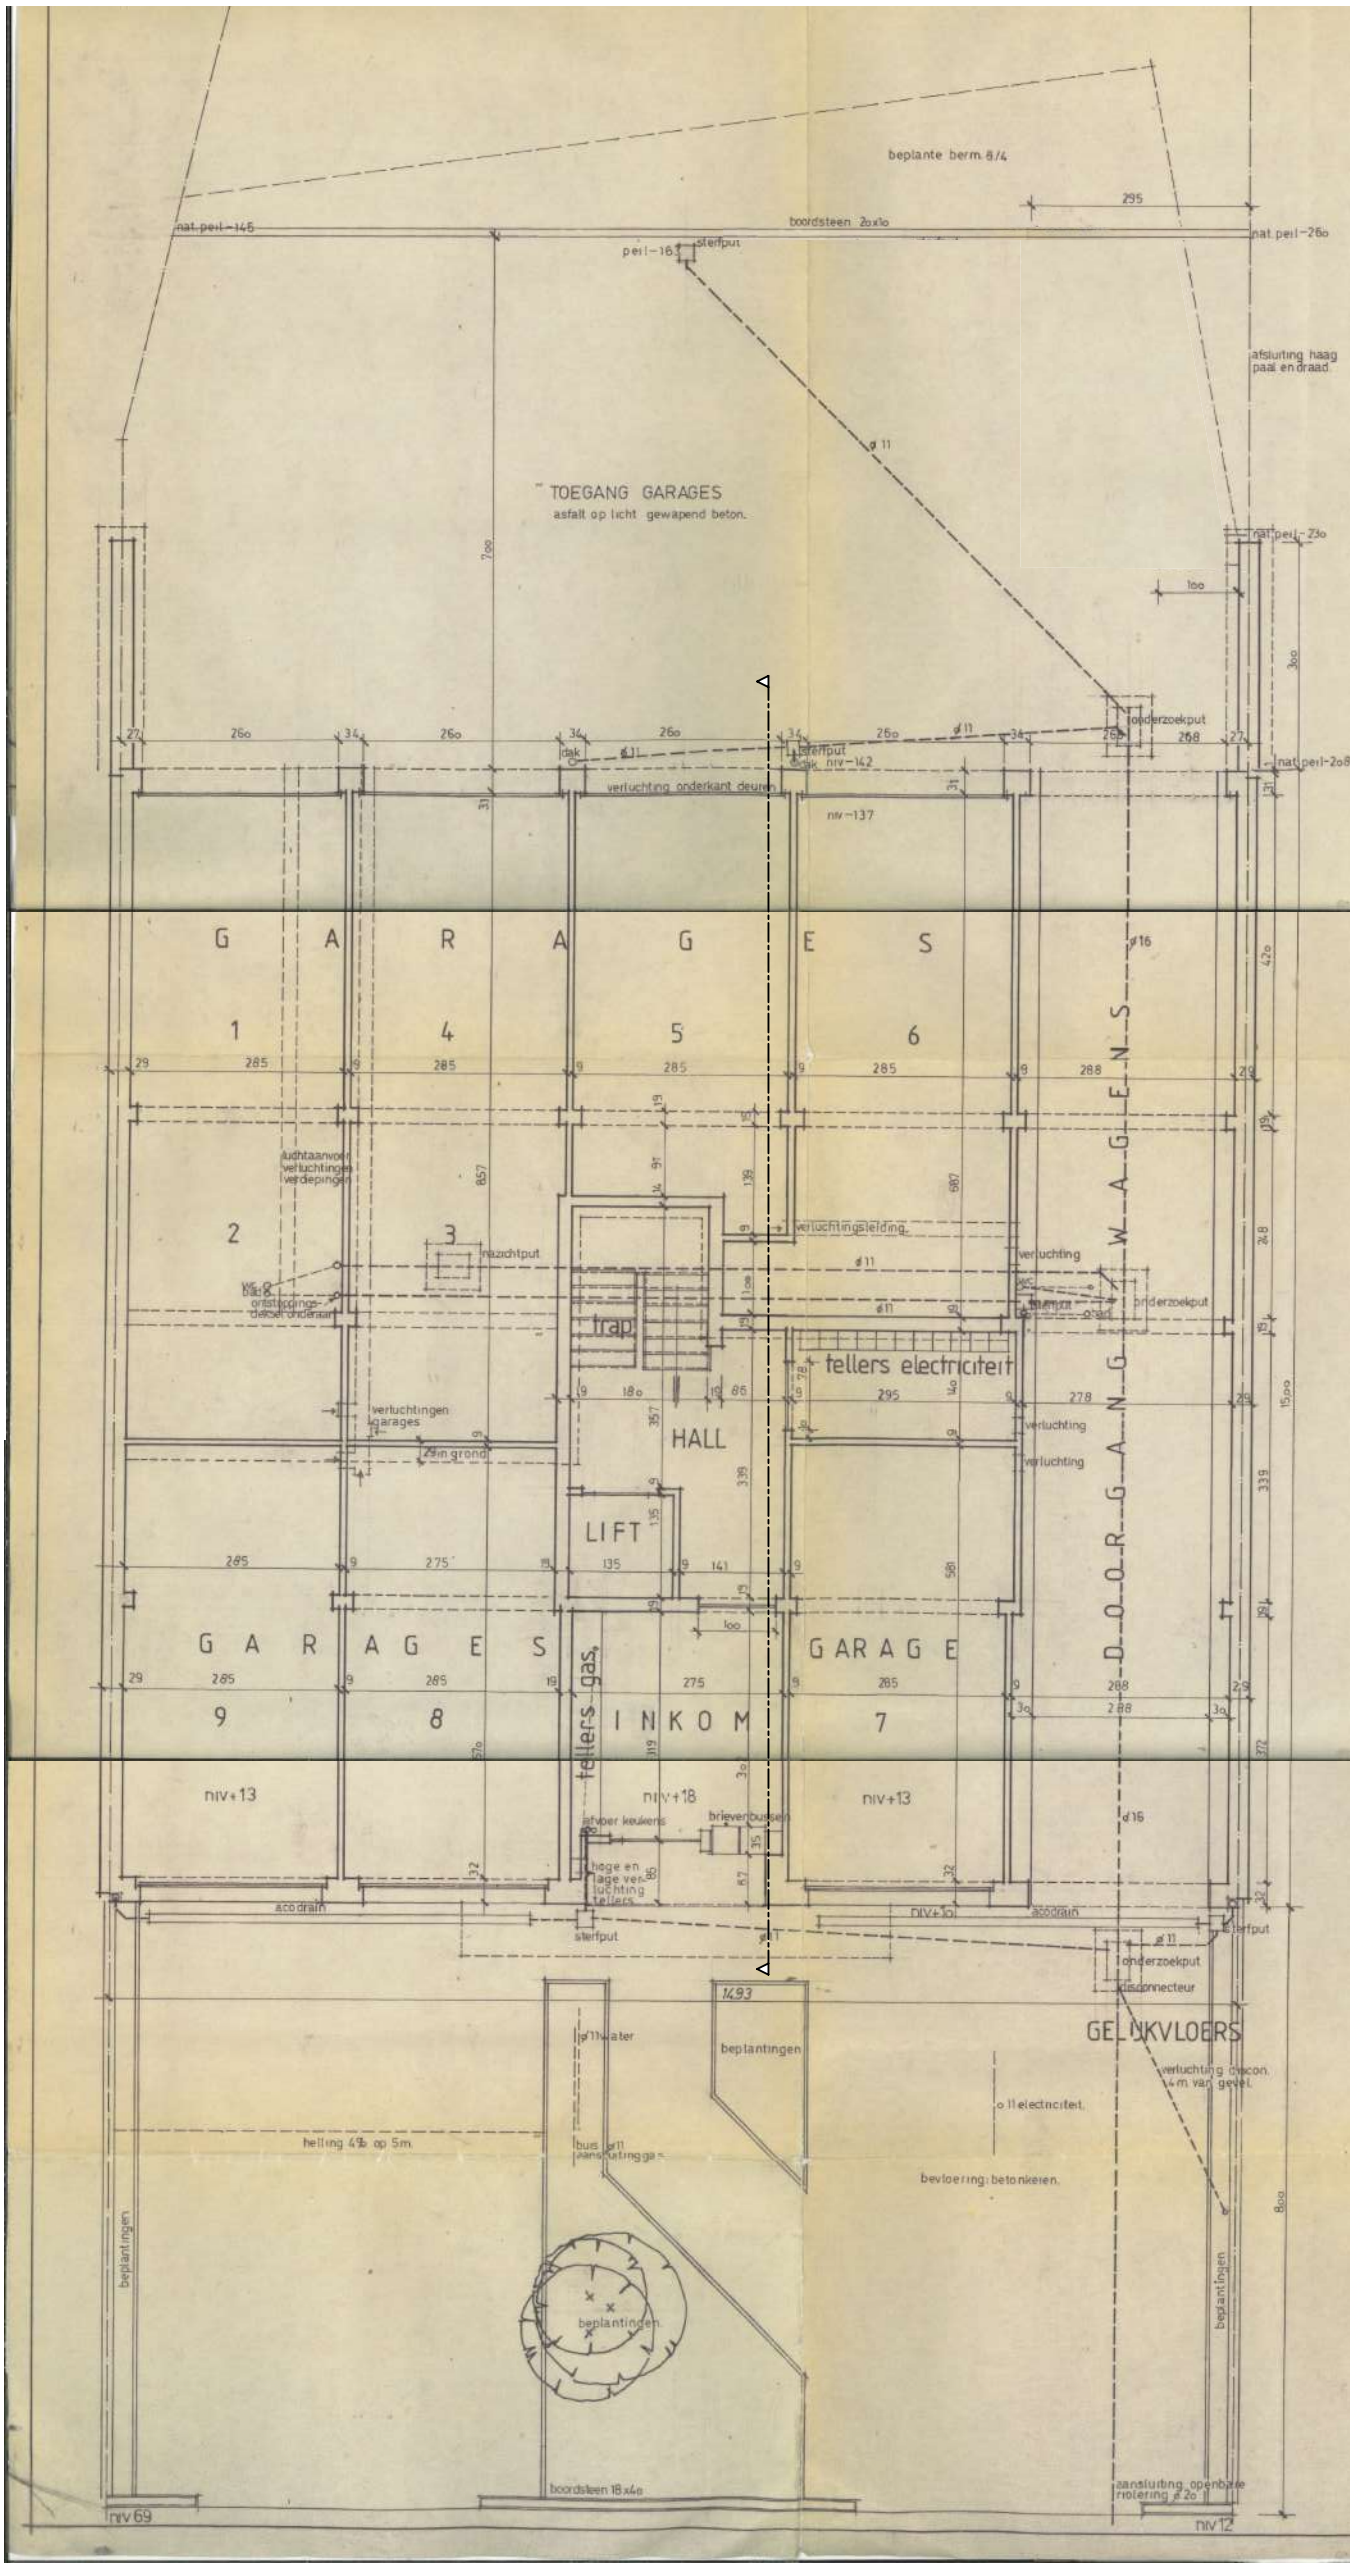

N

0 1 2 3 4 5

Datum : 3/06/2026					
Toestand : bestaand	Plan : GELIJKVLOERS EN RIOLERING	Ligging : Oorlogskruislaan 337, 1120 Neder-over-Heembeek	Schaal : 1:100	A3	11/17

Bestaande toestand blijft behouden.
Aanvraag heeft geen betrekking tot deze niveau's.
Eerste niveau identiek aan de drie volgende.

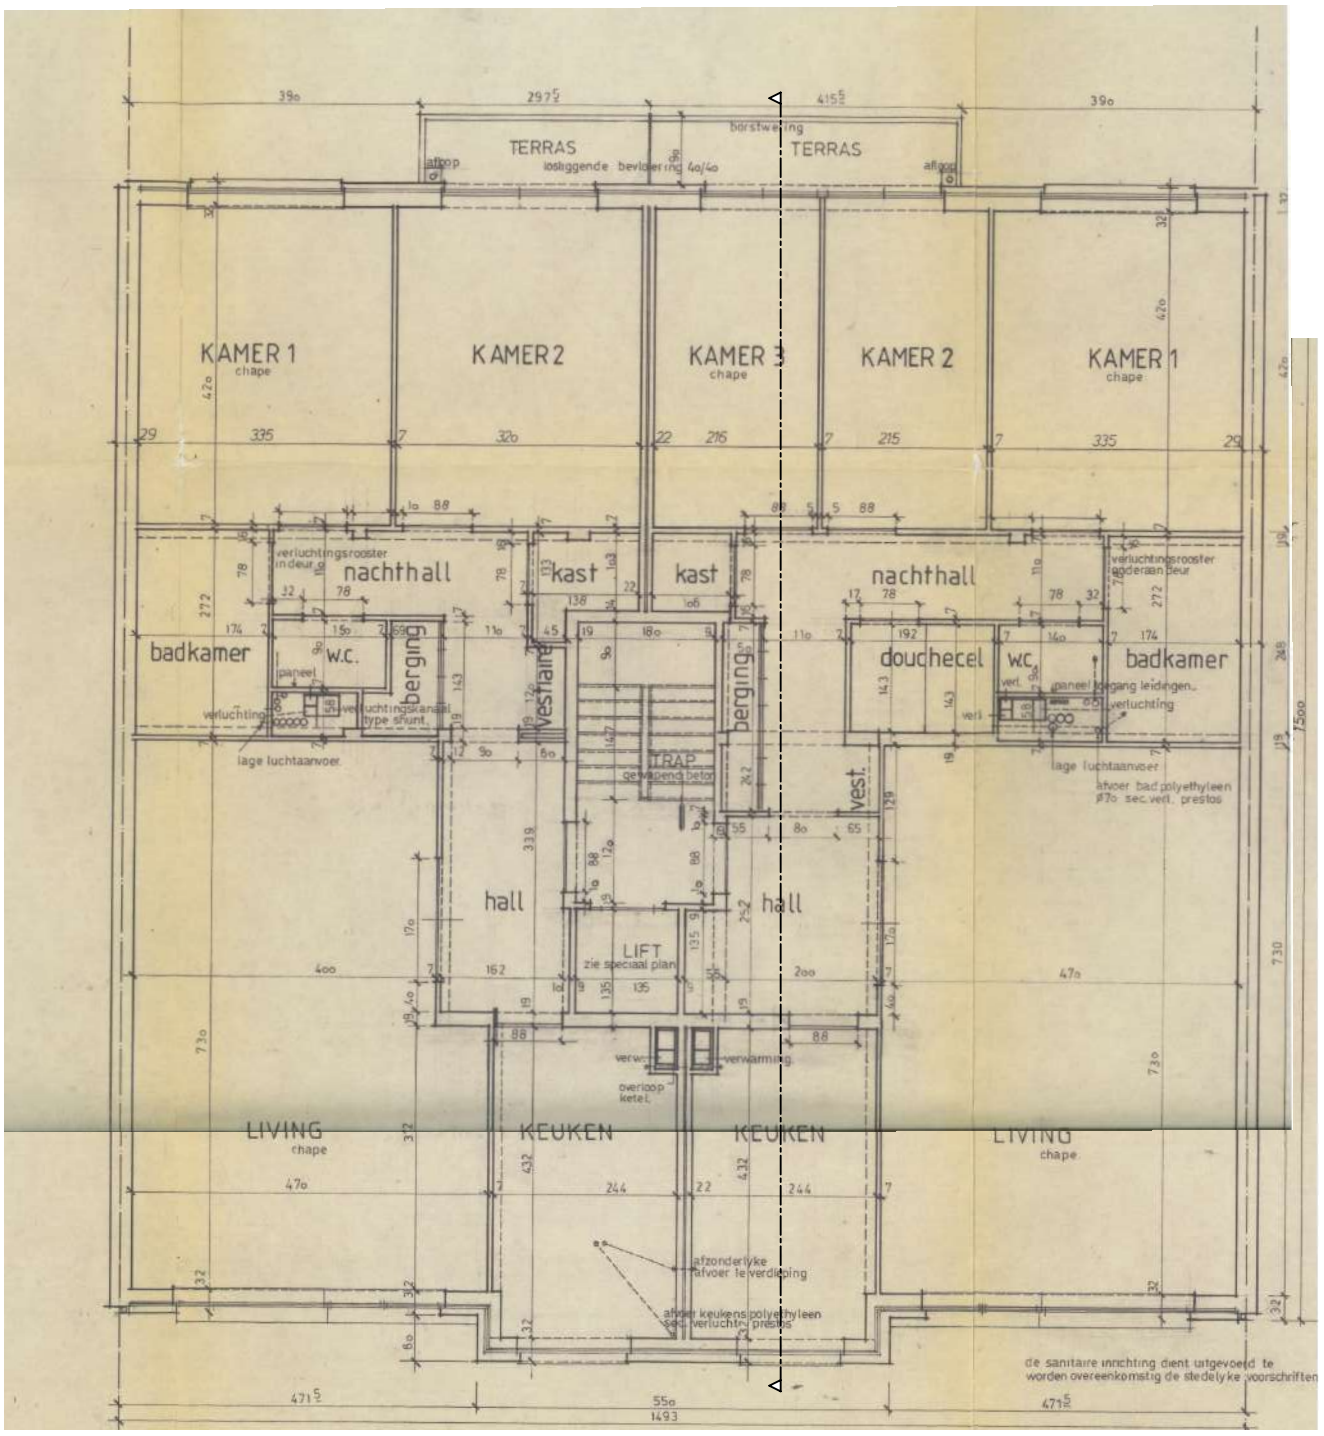

N

0 1 2 3 4 5

Datum : 3/06/2026					12/17
Toestand : bestaand	Plan : EERSTE, TWEEDE, DERDE EN VIERDE VERDIEPING IDENTIEK	Ligging : Oorlogskruislaan 337, 1120 Neder-over-Heembeek	Schaal : 1:100	A3	

Appartement 9
regularisatieaanvraag terras
achtergevel

Appartement 9
regularisatieaanvraag terras
voorgevel

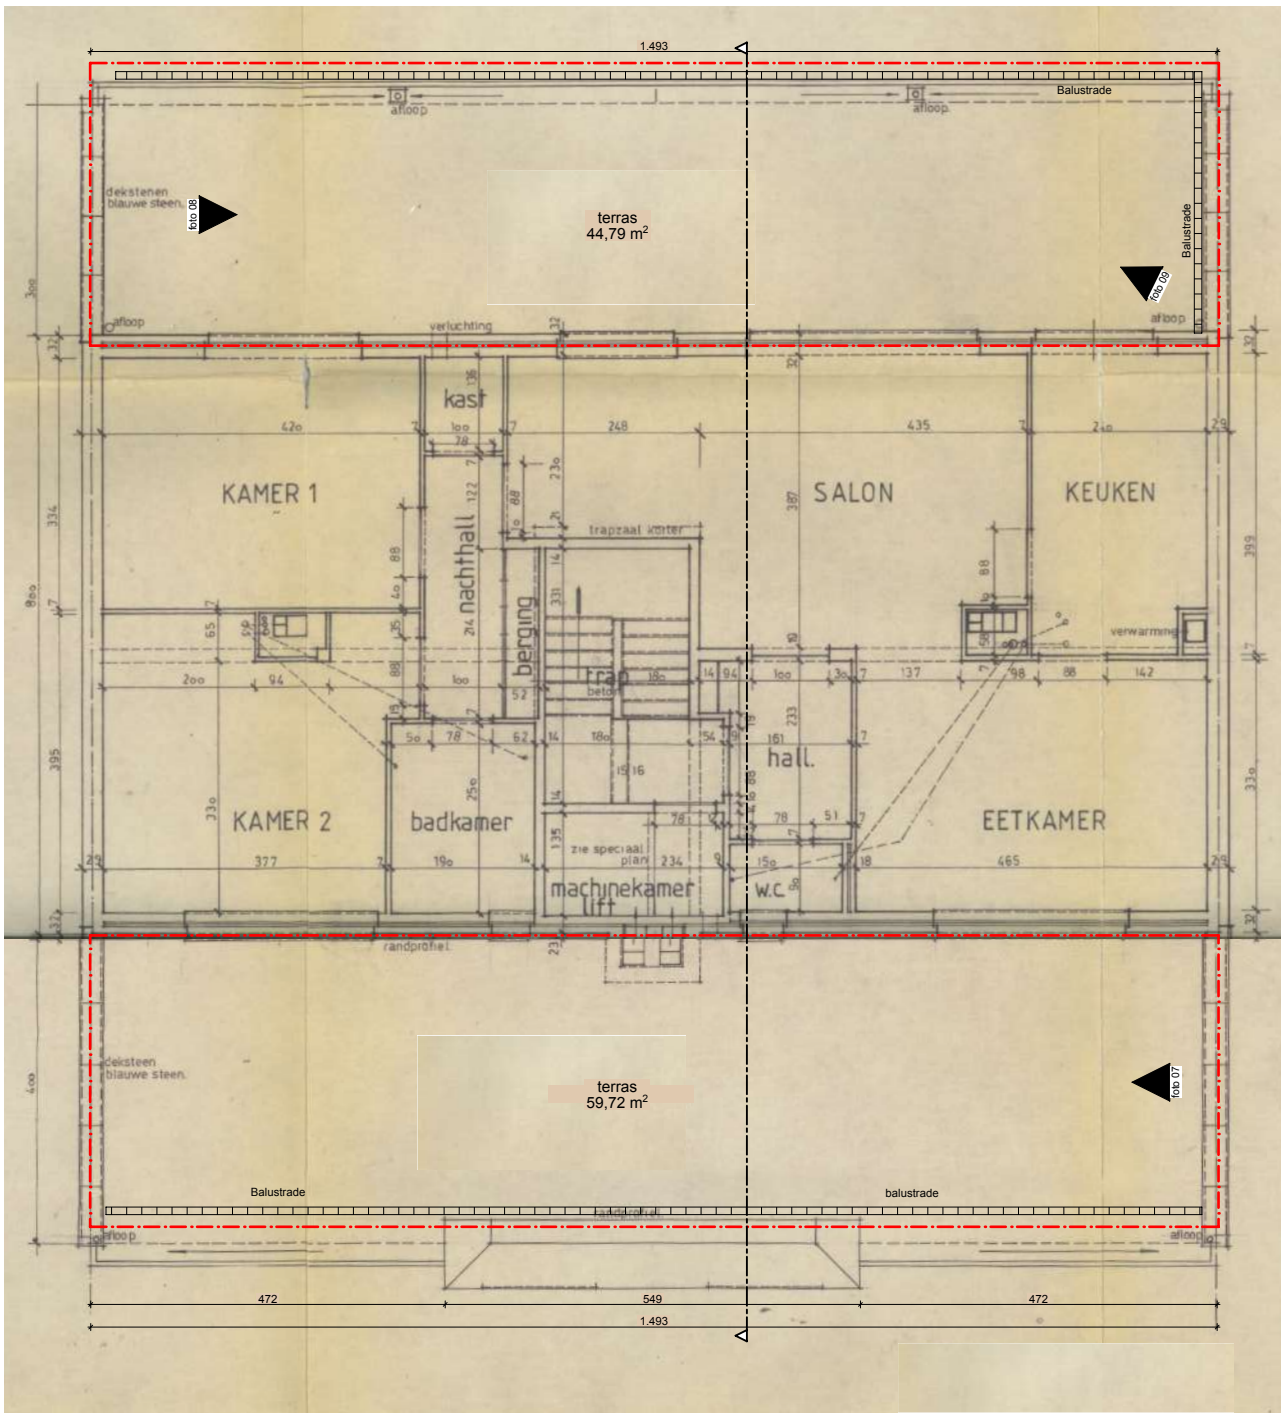

N

0 1 2 3 4 5

Datum : 3/06/2026					13/17
Toestand : bestaand	Plan : VIJFDE VERDIEPING	Ligging : Oorlogskruislaan 337, 1120 Neder-over-Heembeek	Schaal : 1:100	A3	

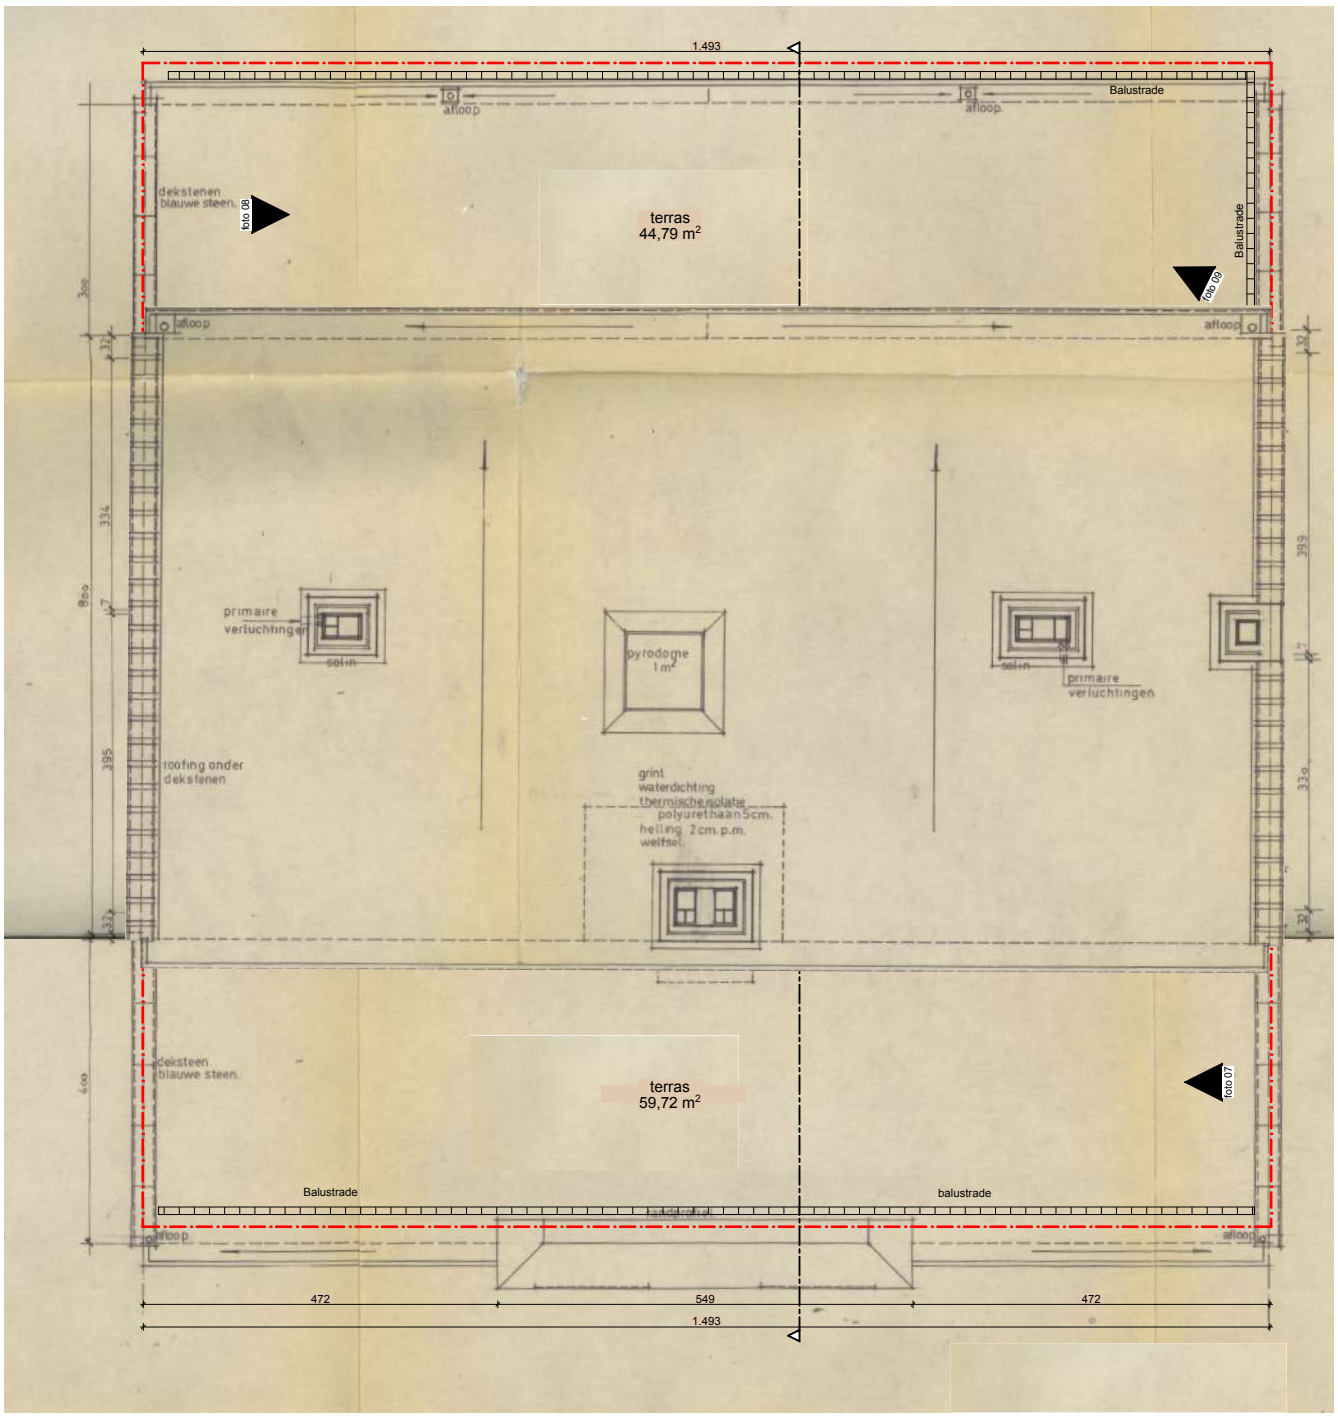

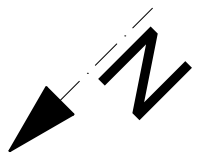



Datum : 3/06/2026					14/17
Toestand : bestaand	Plan : DAK	Ligging : Oorlogskruislaan 337, 1120 Neder-over-Heembeek	Schaal : 1:100	A3	

Appartement 9
regularisatieaanvraag terras

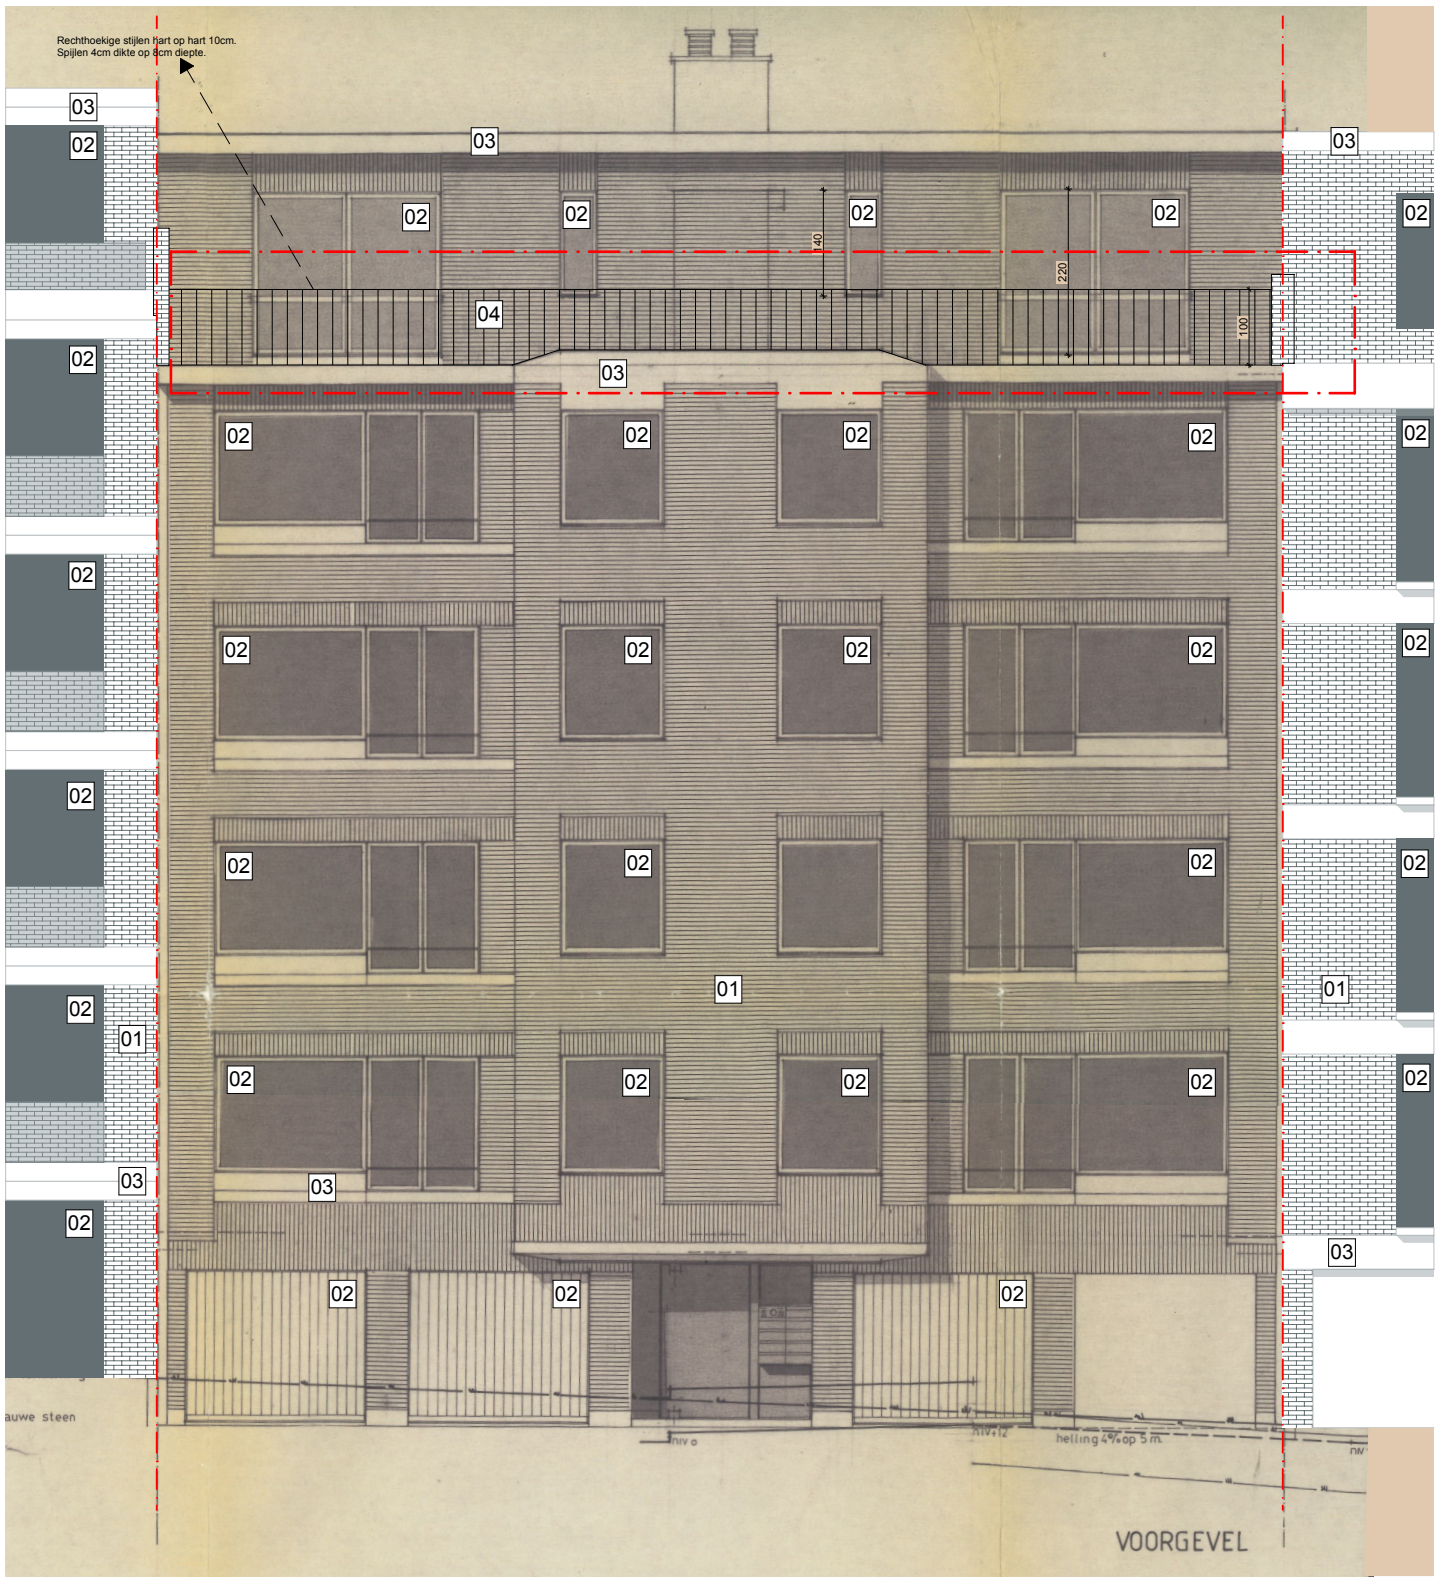

01	Gevelsteen rood/bruinkleurig
02	Buitenschrijnwerk bruinkleurig
03	Betonelement
03	Stalen balustrade bruinkleurig

0 1 2 3 4 5

Datum : 14/09/2026					
Toestand : bestaand	Plan : GEVELAANZICHT VOOR	Ligging : Oorlogskruislaan 337, 1120 Neder-over-Heembeek	Schaal : 1:100	A3	15/18

Appartement 9
regularisatieaanvraag terras

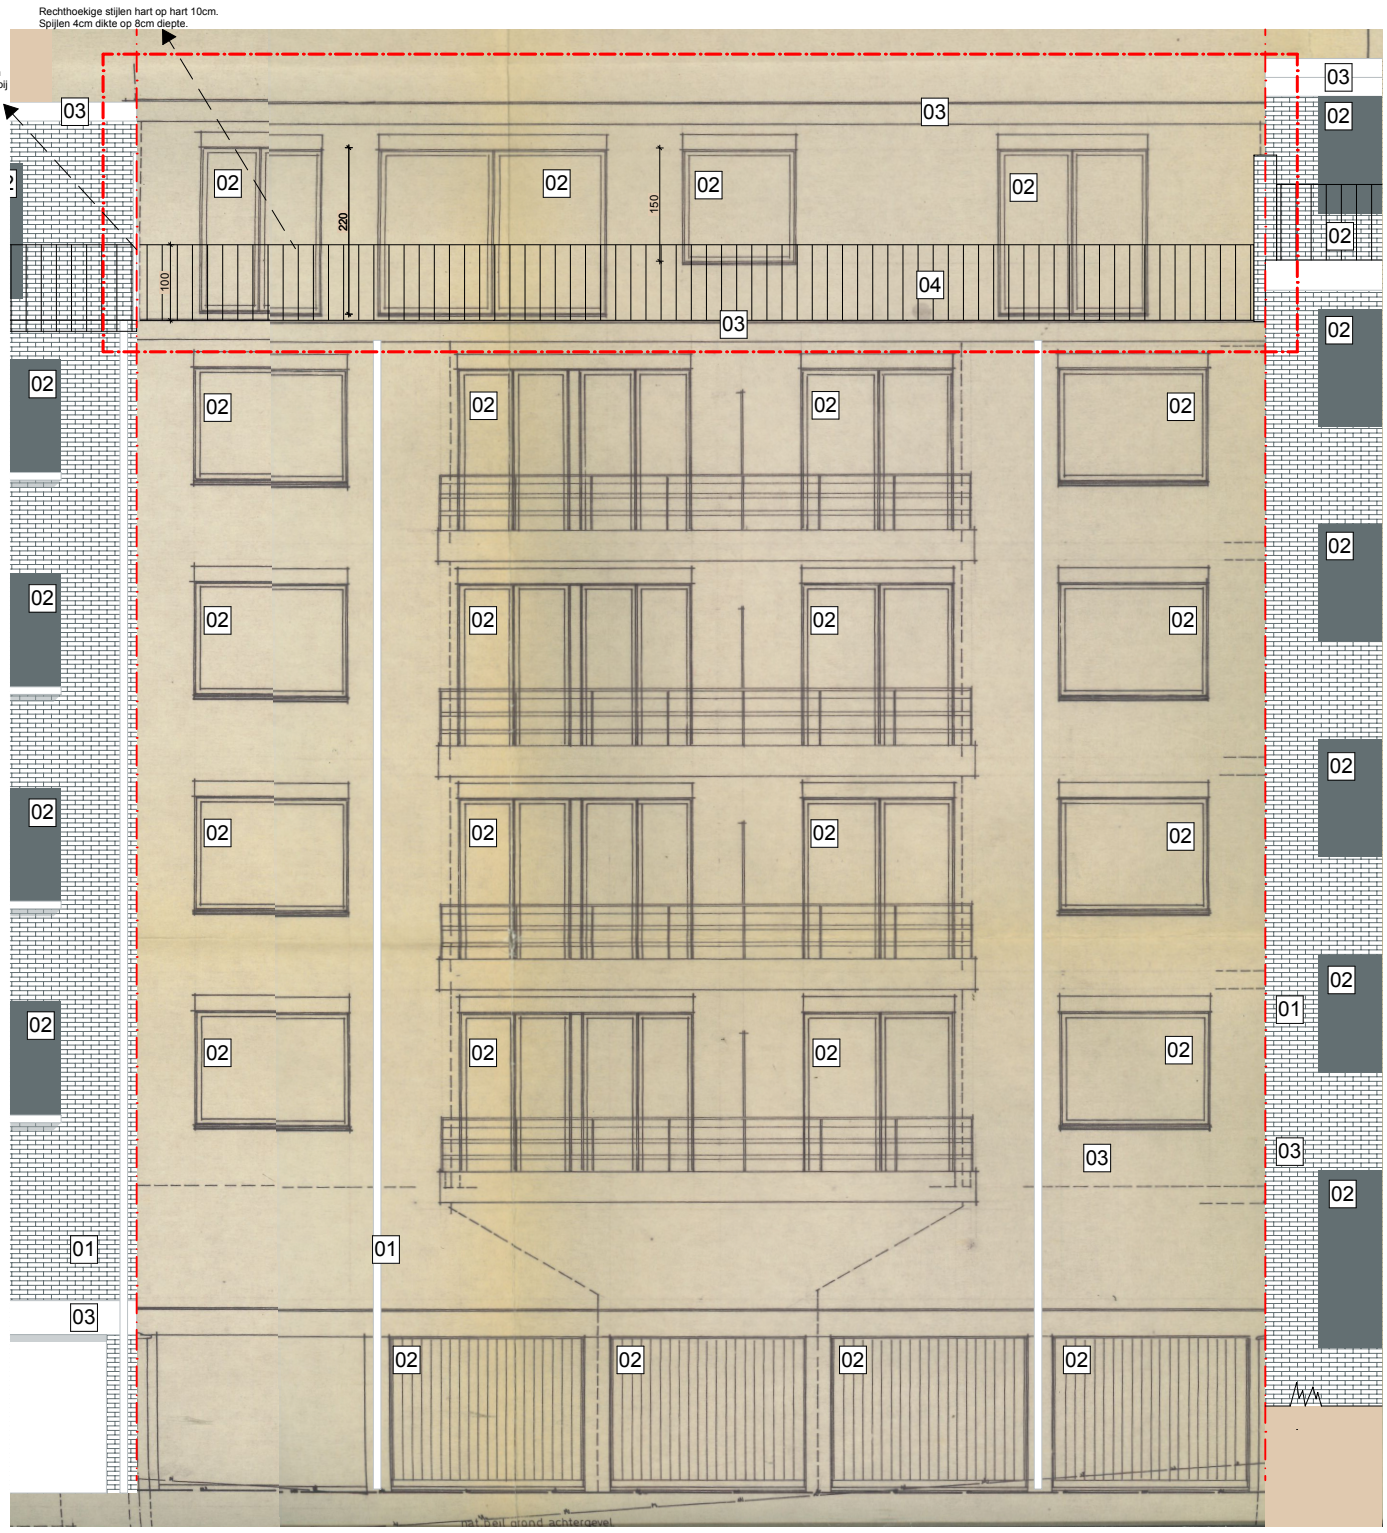

01	Gevelsteen rood/bruinkleurig
02	Buitenschrijnwerk bruinkleurig
03	Betonelement
03	Stalen balustrade bruinkleurig

0 1 2 3 4 5

Datum : 14/09/2026					
Toestand : bestaand	Plan : GEVELAANZICHT ACHTER	Ligging : Oorlogskruislaan 337, 1120 Neder-over-Heembeek	Schaal : 1:100	A3	16/18

Oorlogskruisenlaan
as van de weg

fietspad

voetpad

rooilijn

DOORSNEDE

profiel huisnr. 339

dak

terras

keuken

inkom

hal

wc

salon

nachthal

garage

kamer 3

Datum : 14/09/2026

Toestand : bestaand

Plan : SNEDE A

Ligging : Oorlogskruislaan 337, 1120 Neder-over-Heembeek

Schaal : 1:100

A3

17/18