




SITUATION DE DROIT - 1:50

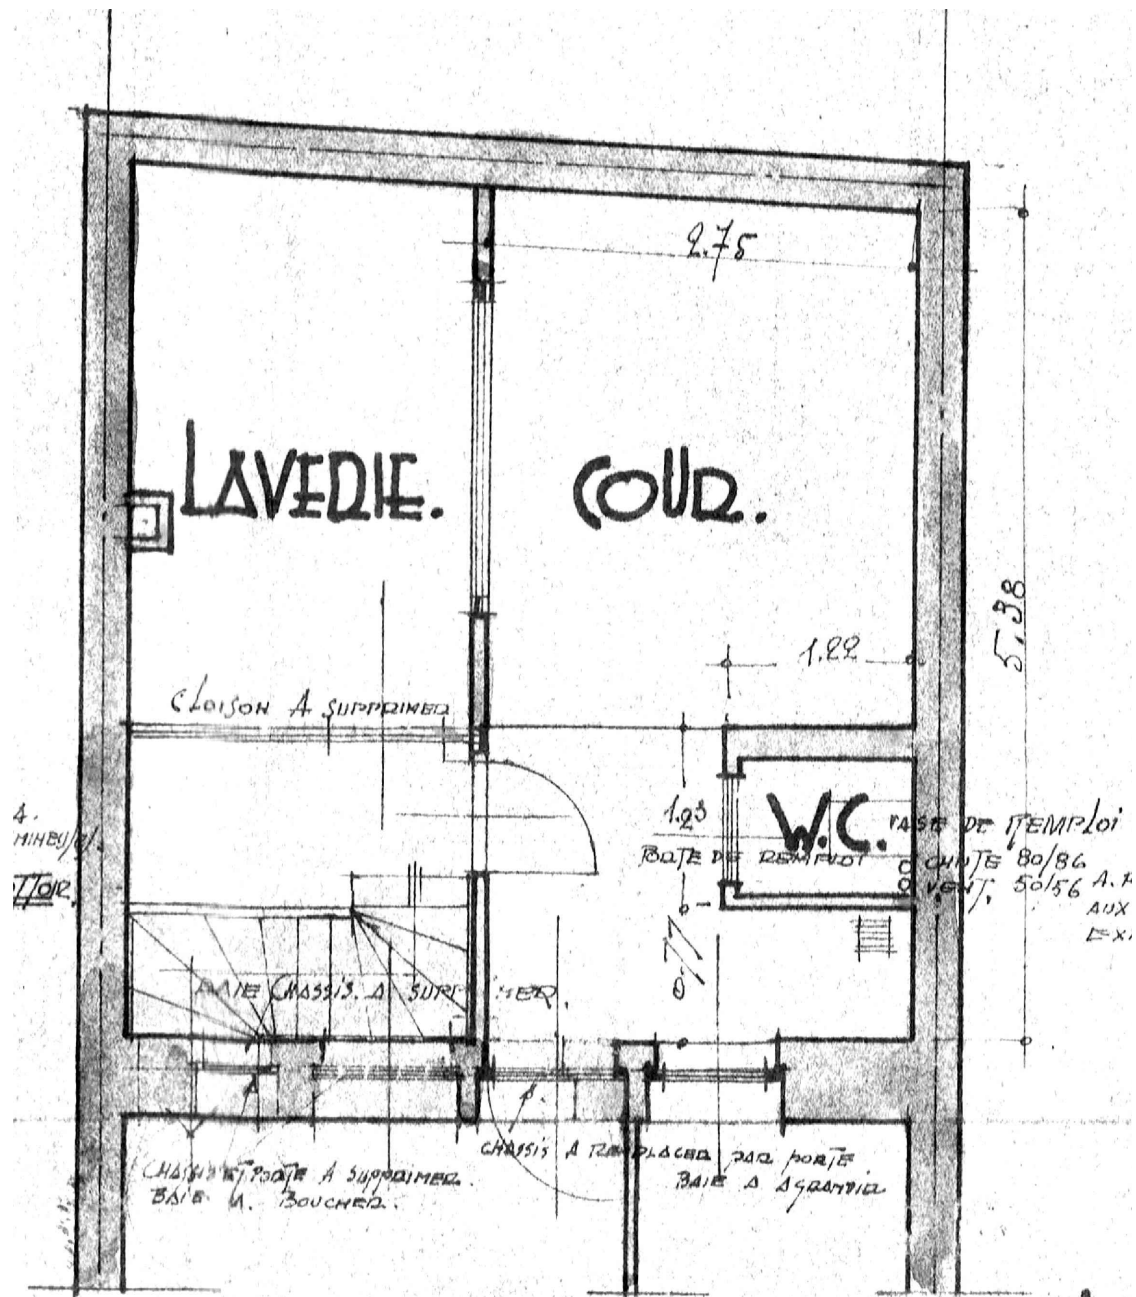


PLAN DU SOUS-SOL - 1:50

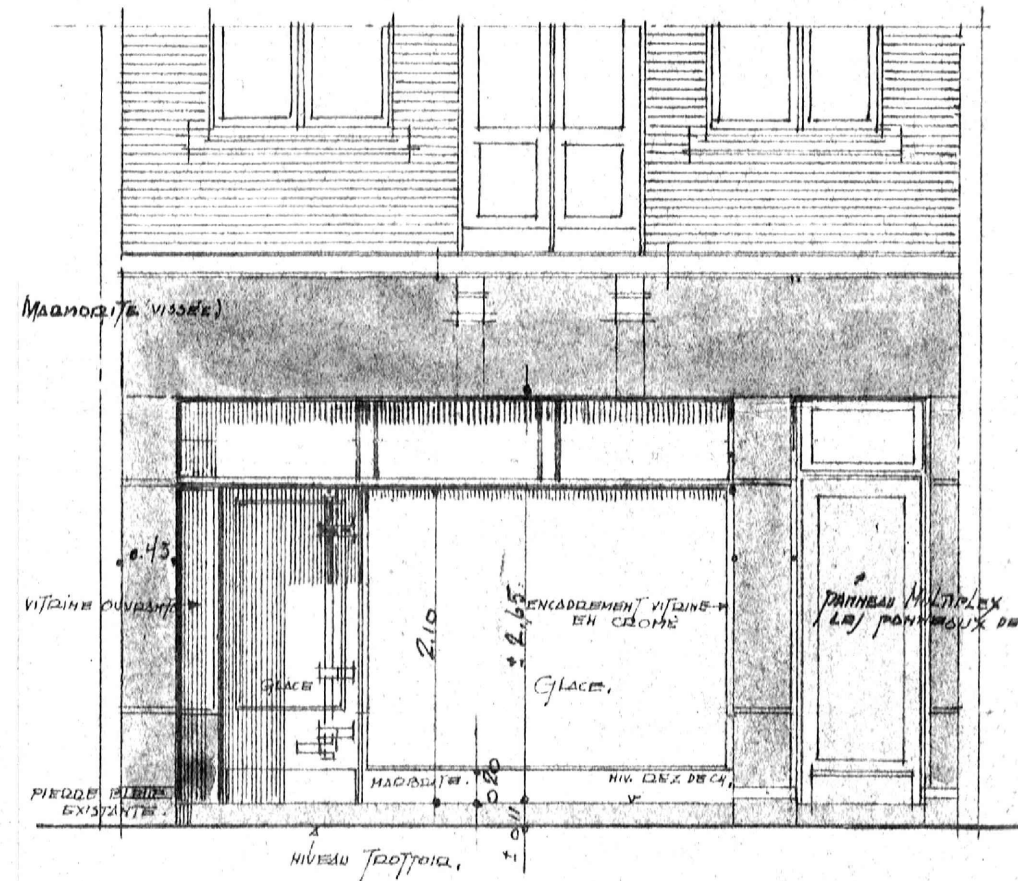


ELÉVATION AVANT - 1:50

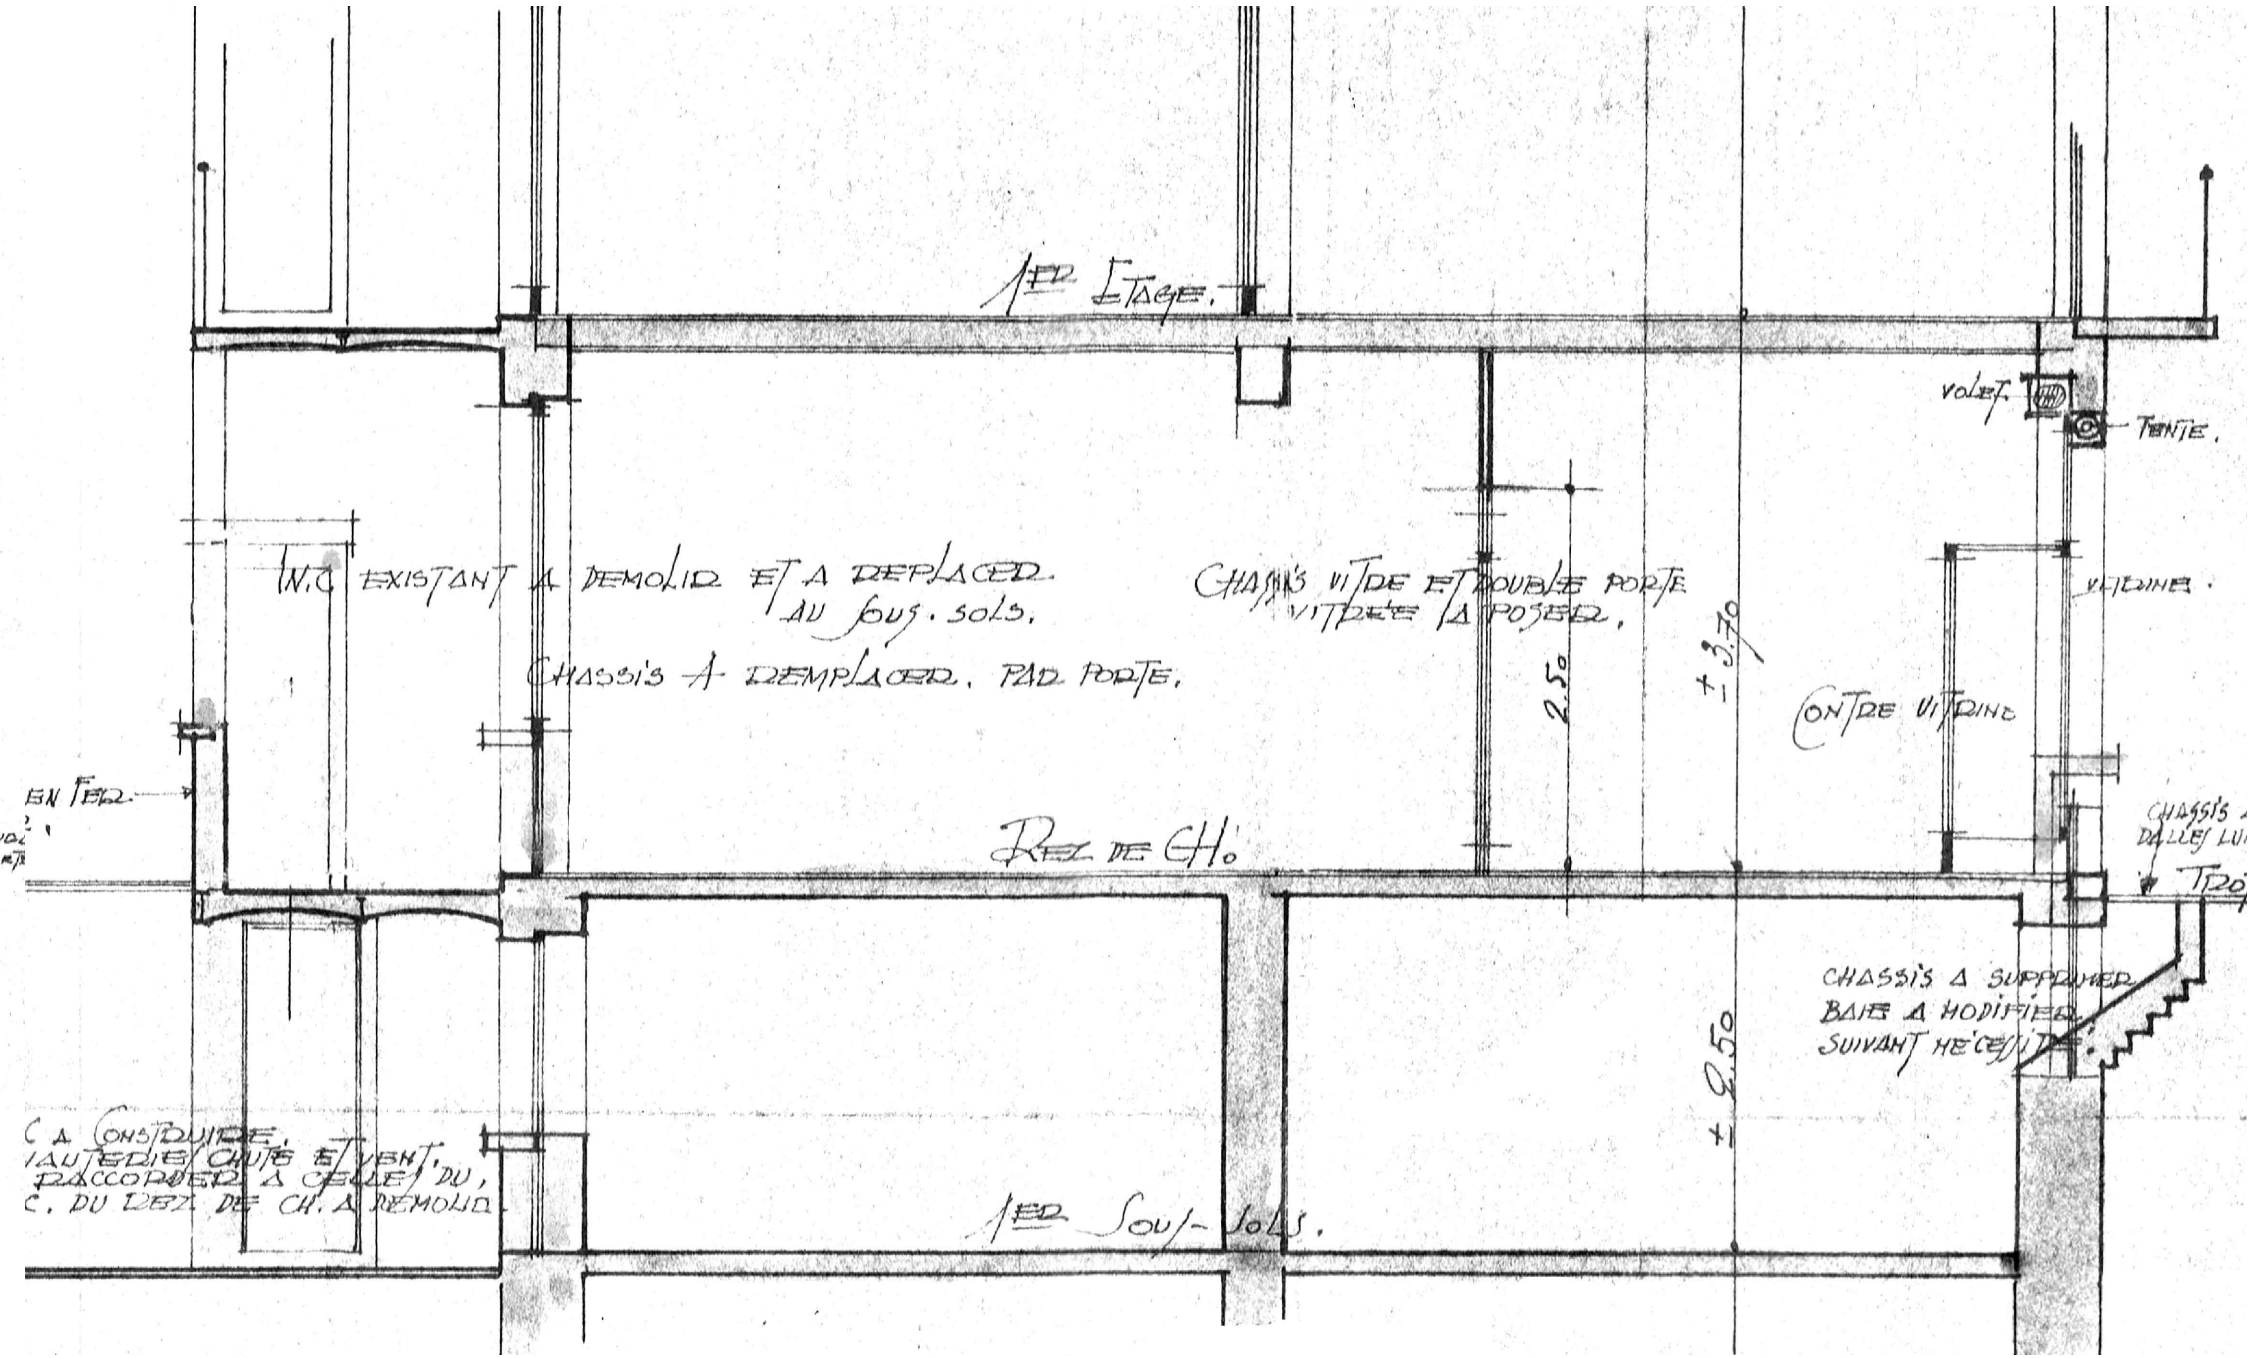

COUPE A'A - 1:50

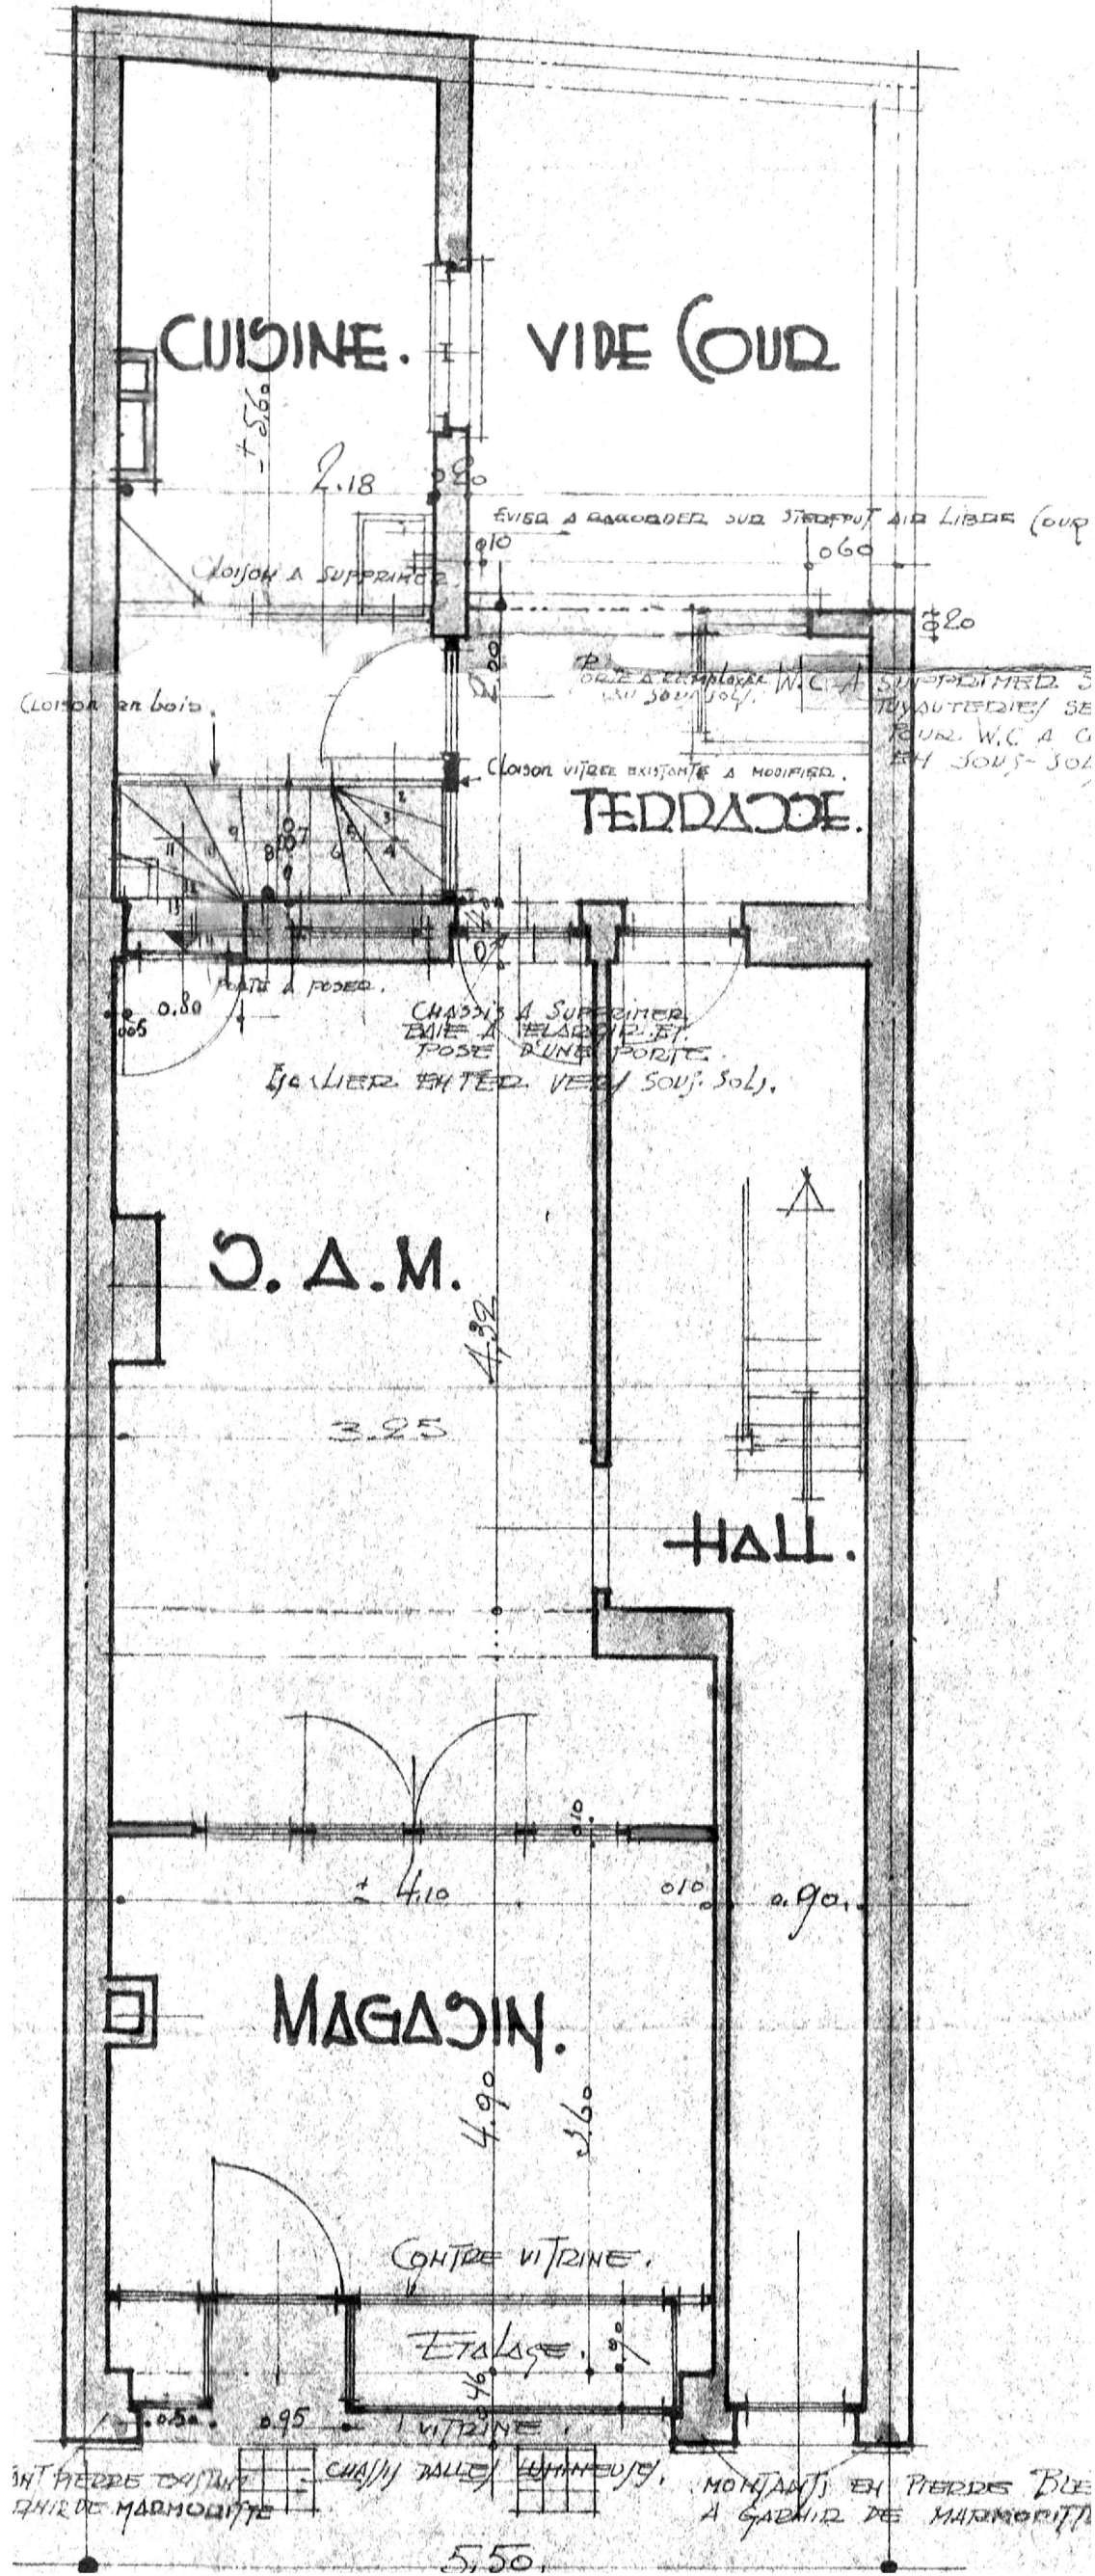

PLAN DU REZ-DE-CHAUSSÉE - 1:50

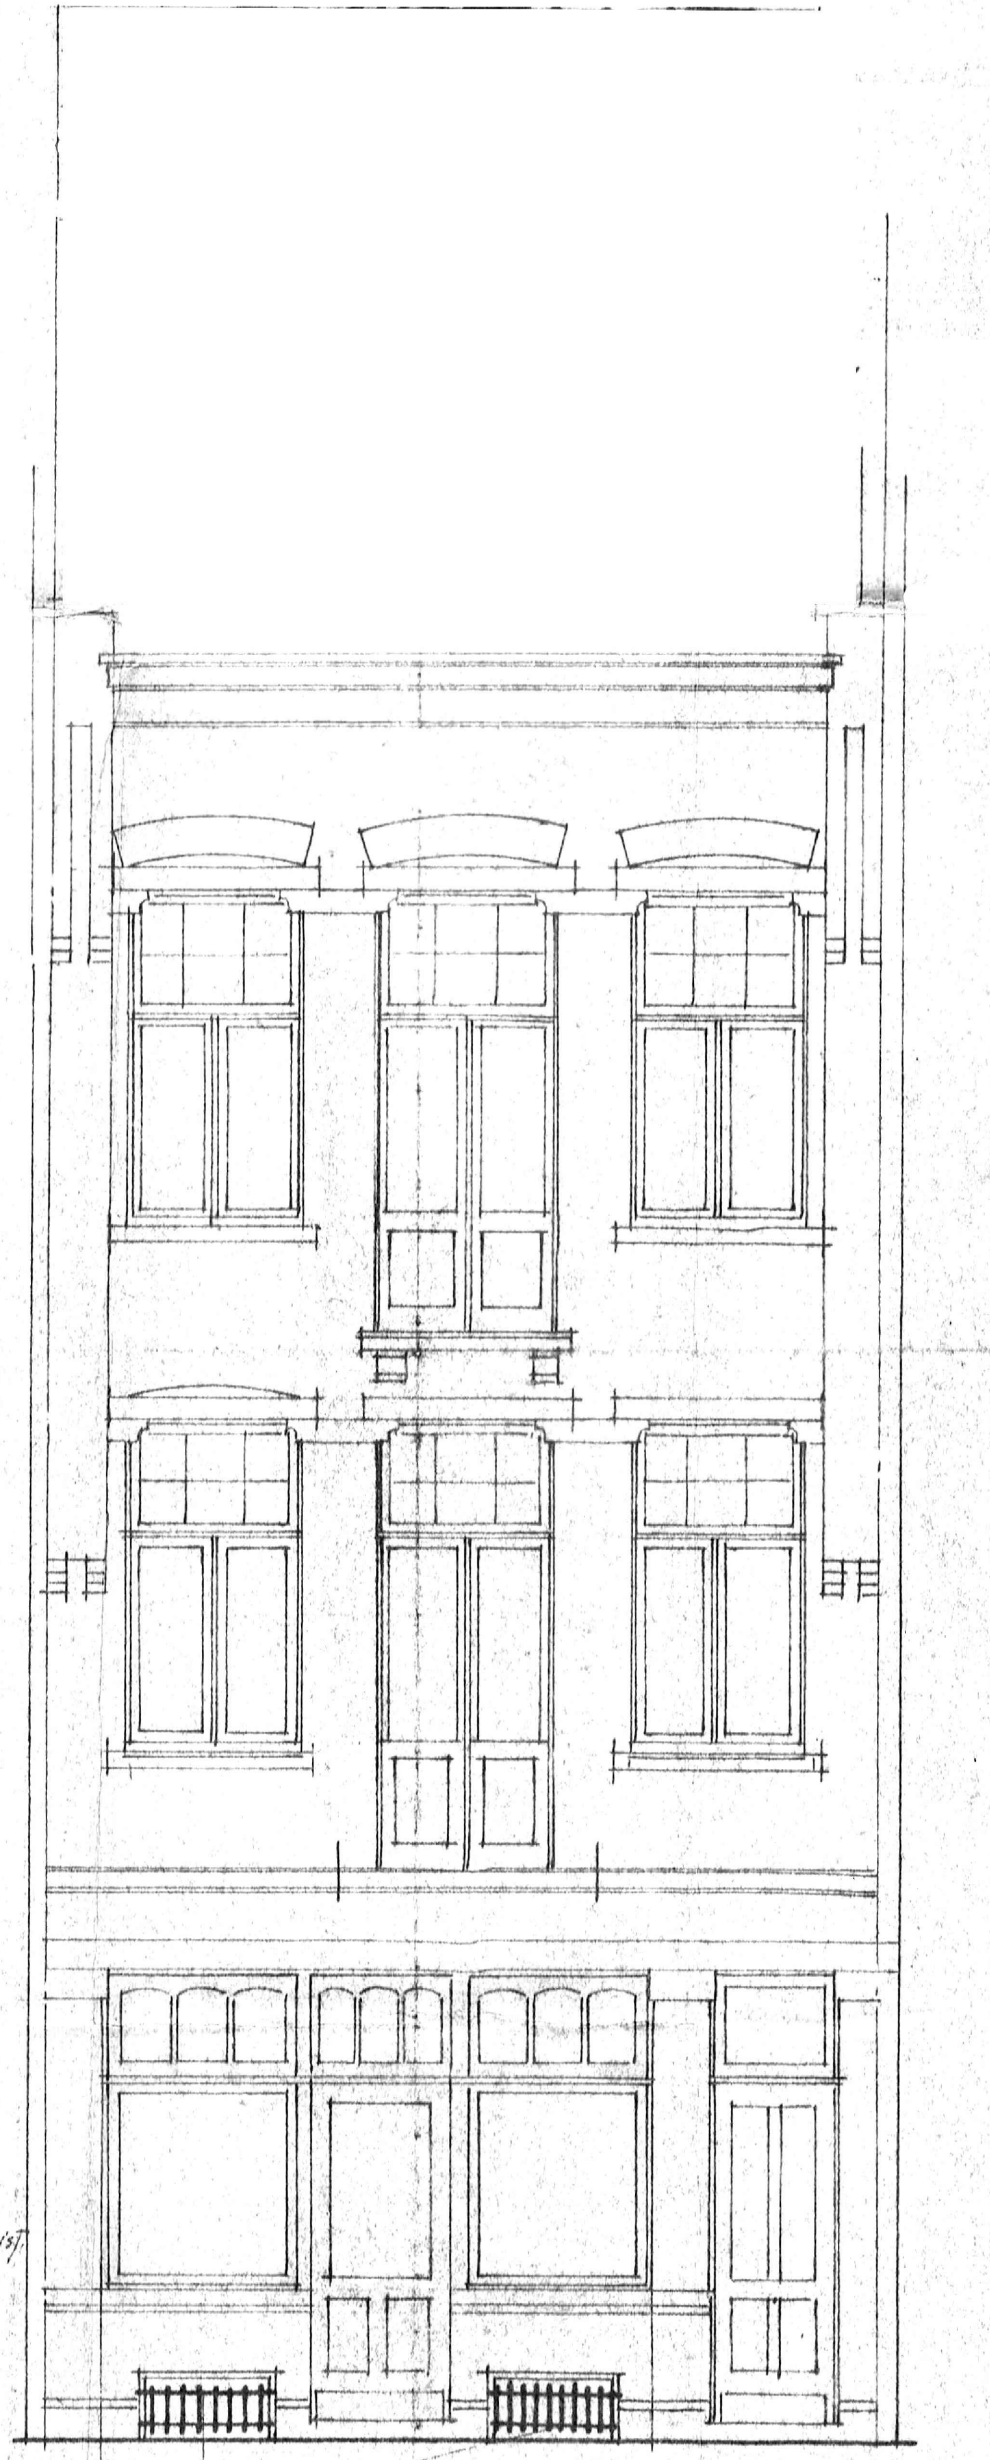

ELÉVATION AVANT - 1:50

RÉGION DE BRUXELLES-CAPITALE
 CHAUSSEE DE NINOVE 389 1070 ANDERECHT
 RÉFÉRENCE CADASTRALE : 4 DIVISION - SECTION B - PARCELLE NUMÉRO 141.9

LA RÉGULARISATION D'UN IMMEUBLE DE RAPPORT PAR L'AUGMENTATION DU NOMBRE DE LOGEMENT DE 2 À 3, AVEC
 CHANGEMENT D'AFFECTATION DU REZ-DE-CHAUSSEE EN CRÊPERIE/TEA ROOM.
 MAÎTRE DE L'OUVRAGE

RESPONSABLE PEB	INGÉNIEUR EN STABILITÉ	COORDINATEUR SÉCURITÉ SANTÉ
A DÉFINIR	A DÉFINIR	A DÉFINIR
ADRESSE	ADRESSE	ADRESSE
ADRESSE	ADRESSE	ADRESSE
T :	T :	T :
M :	M :	M :

CE DOCUMENT EST LA PROPRIÉTÉ EXCLUSIVE DE MS ARCHITECTES, IL NE PEUT ÊTRE COMMUNIQUÉ, REPRODUIT OU UTILISÉ SANS SON AUTORISATION ÉCRITE. TOUTES LES DIMENSIONS SONT À VÉRIFIER PAR L'ENTREPRISE. TOUTE MODIFICATION DES DÉTAILS DEVRA ÊTRE SOUMISE À L'APPROBATION DE L'ARCHITECTE. CE DOCUMENT EST UN DOSSIER DE DEMANDE DE PERMIS D'URBANISME ET NE PEUT NULLEMENT SERVIR COMME SUPPORT D'EXÉCUTION.

SITUATION DE DROIT DEMANDE DE PERMIS D'URBANISME

PLANS DES NIVEAUX | COUPE | ÉLÉVATIONS 1:100 - SITUATION DE DROIT

[illegible]