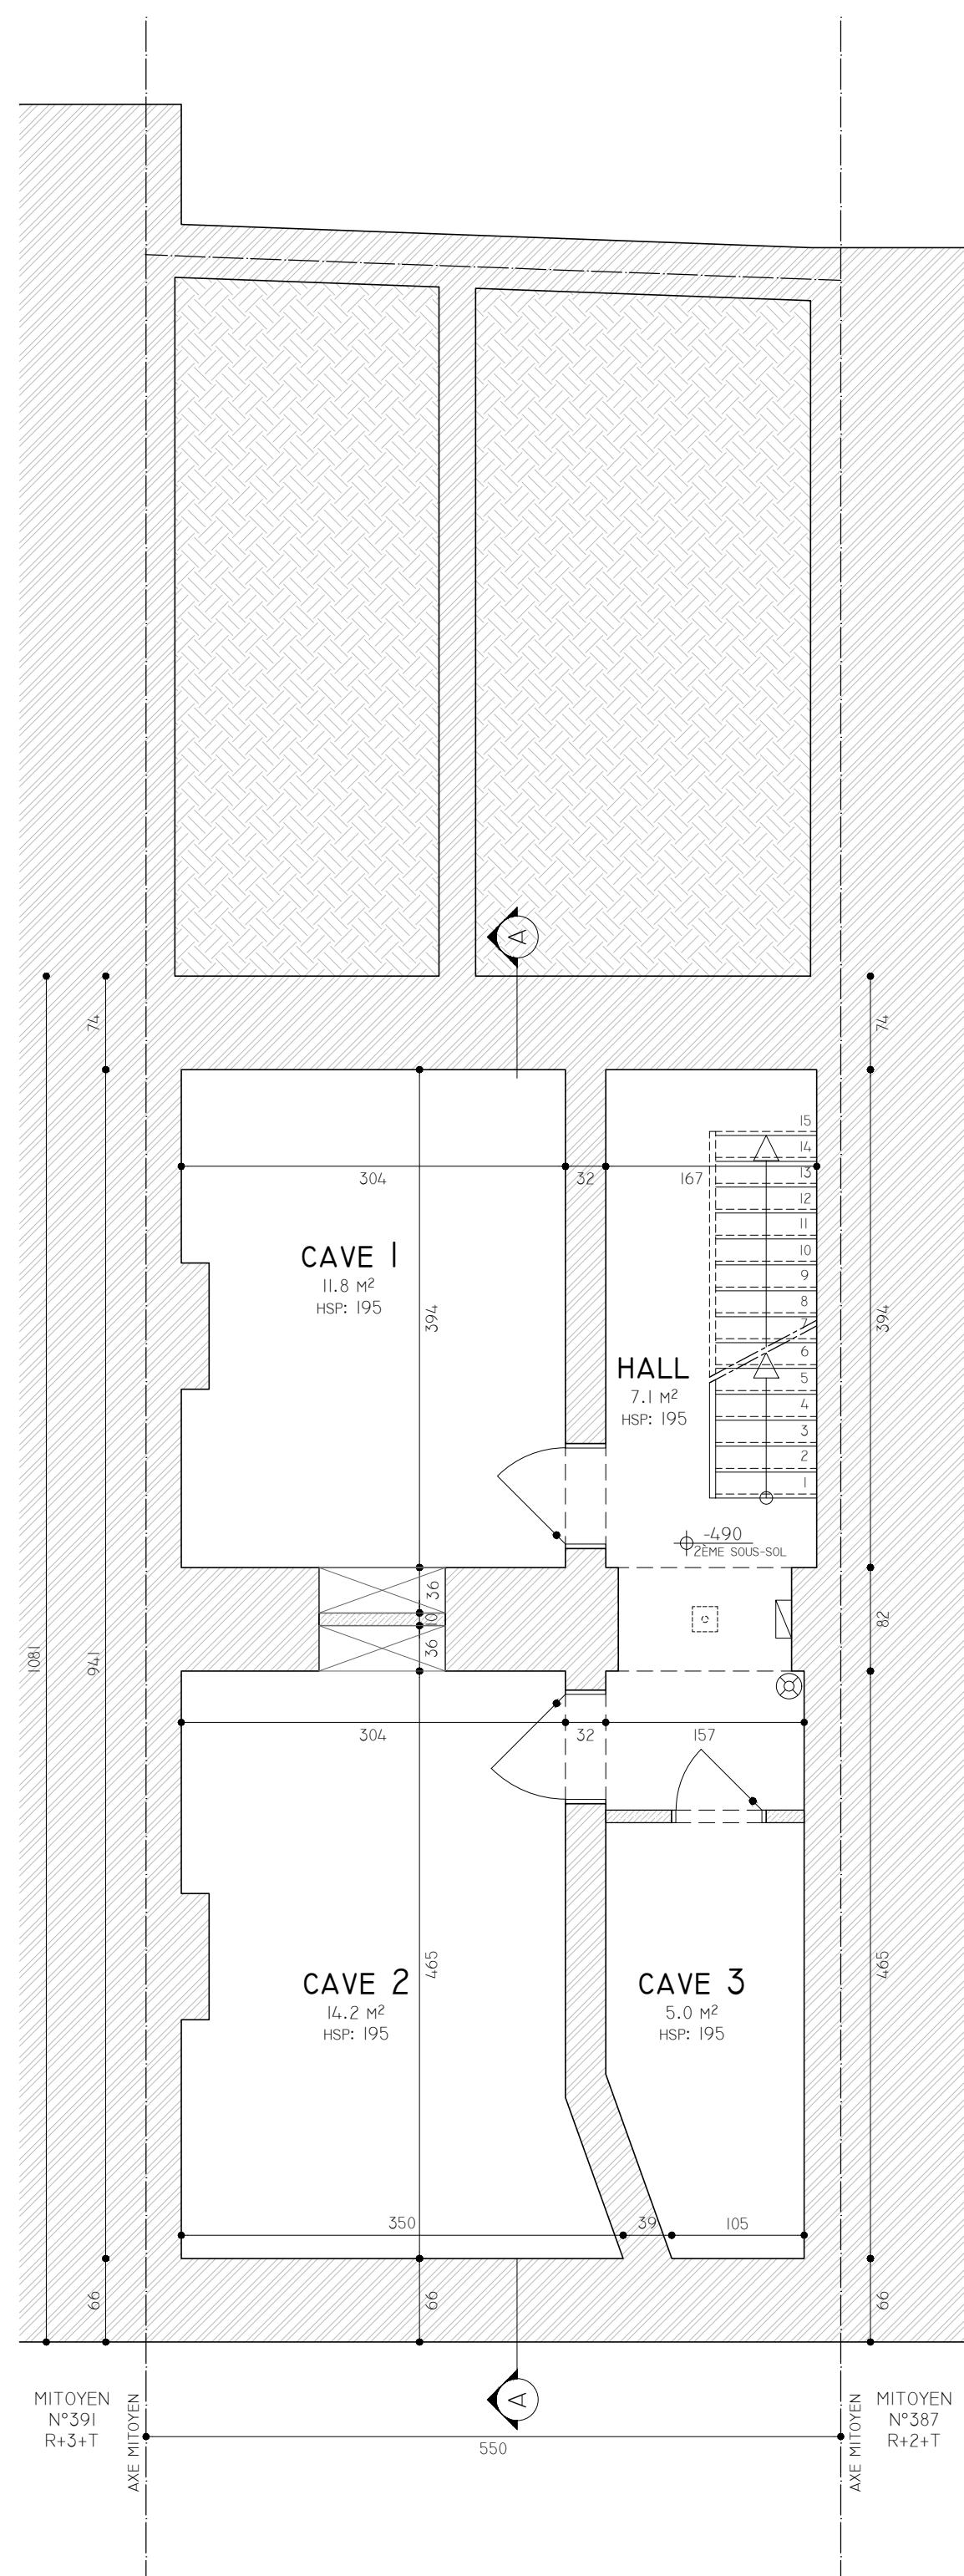
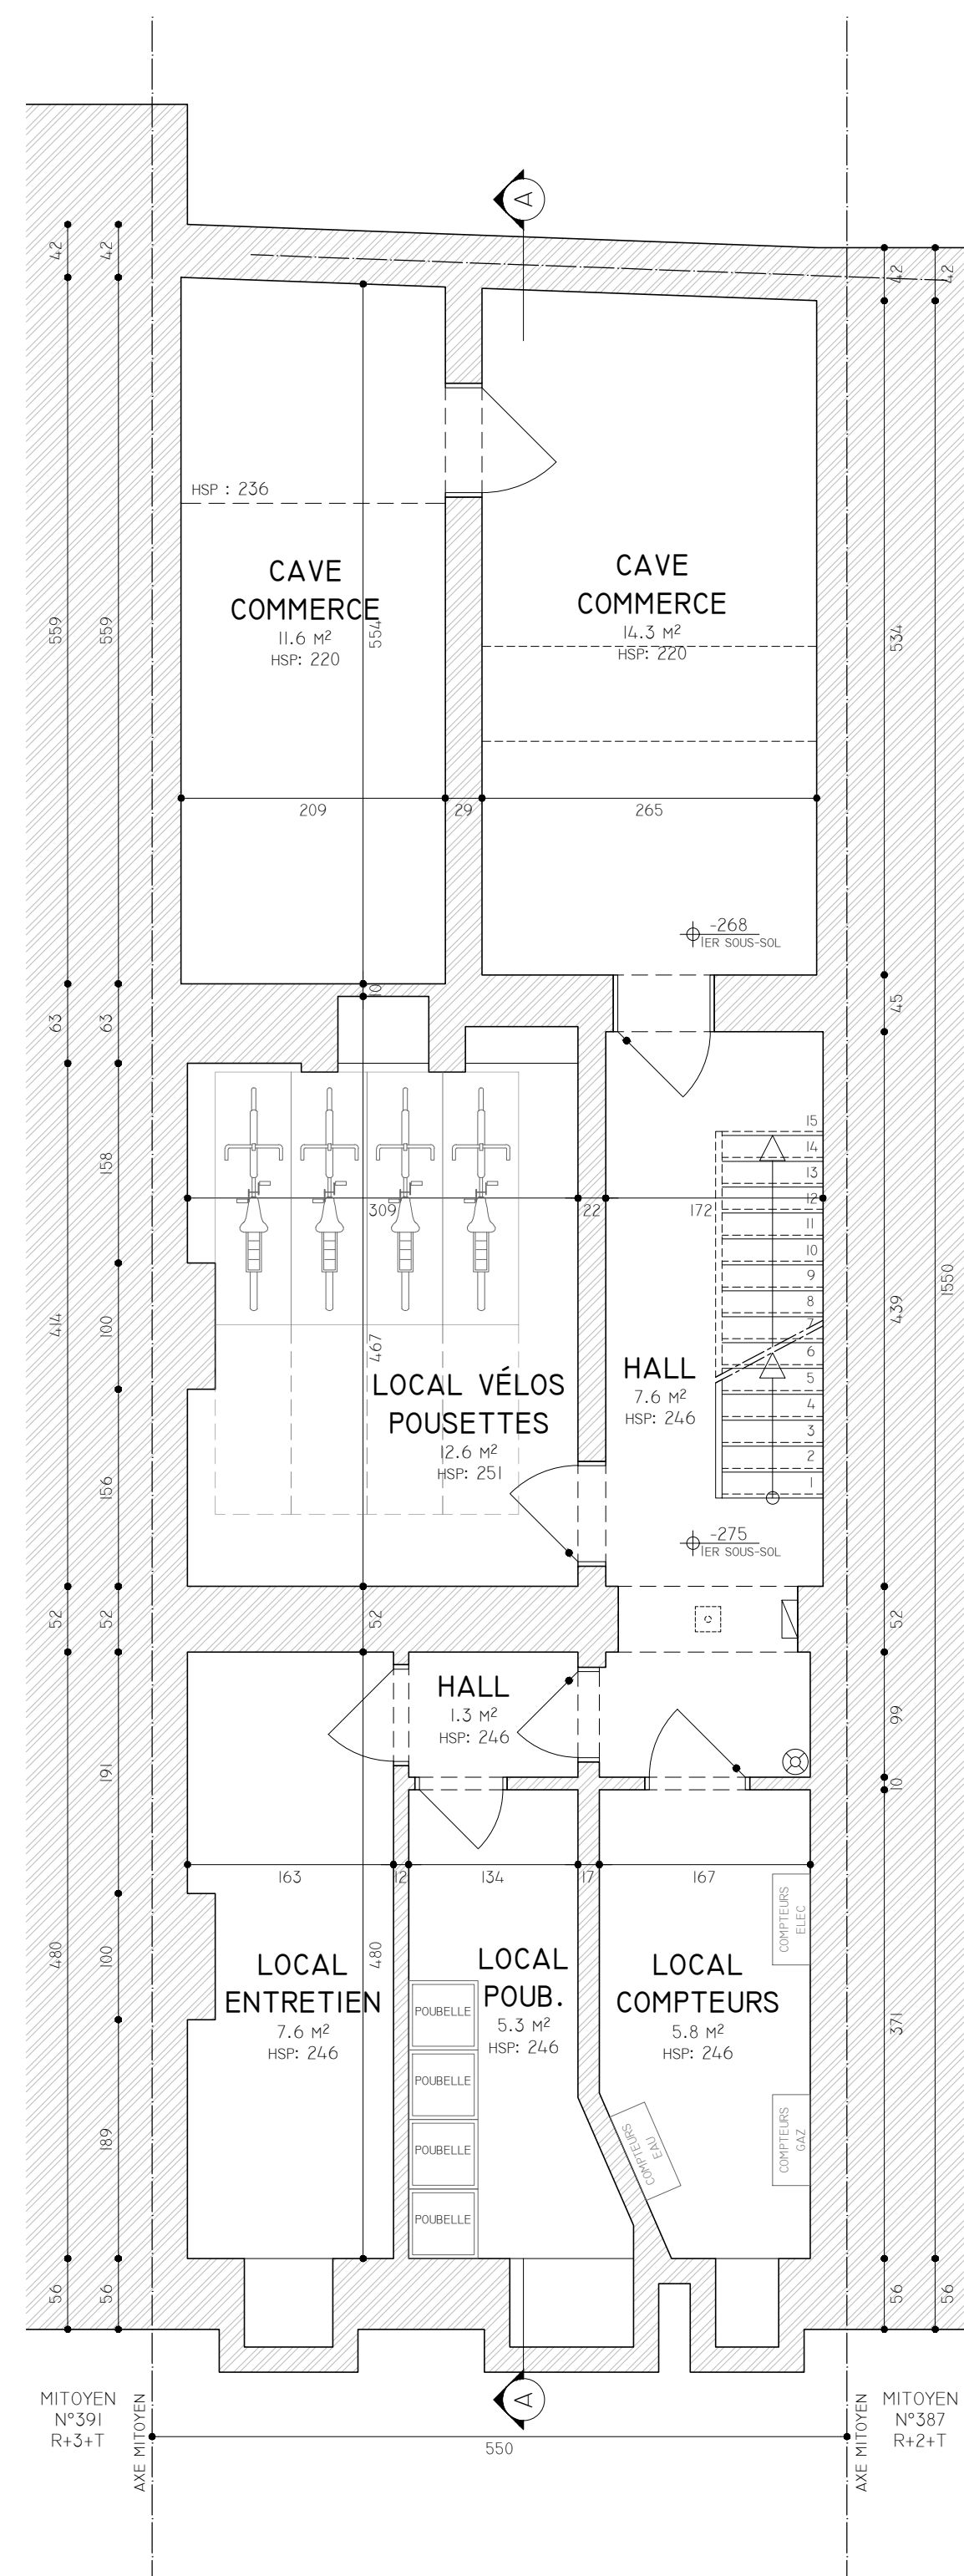
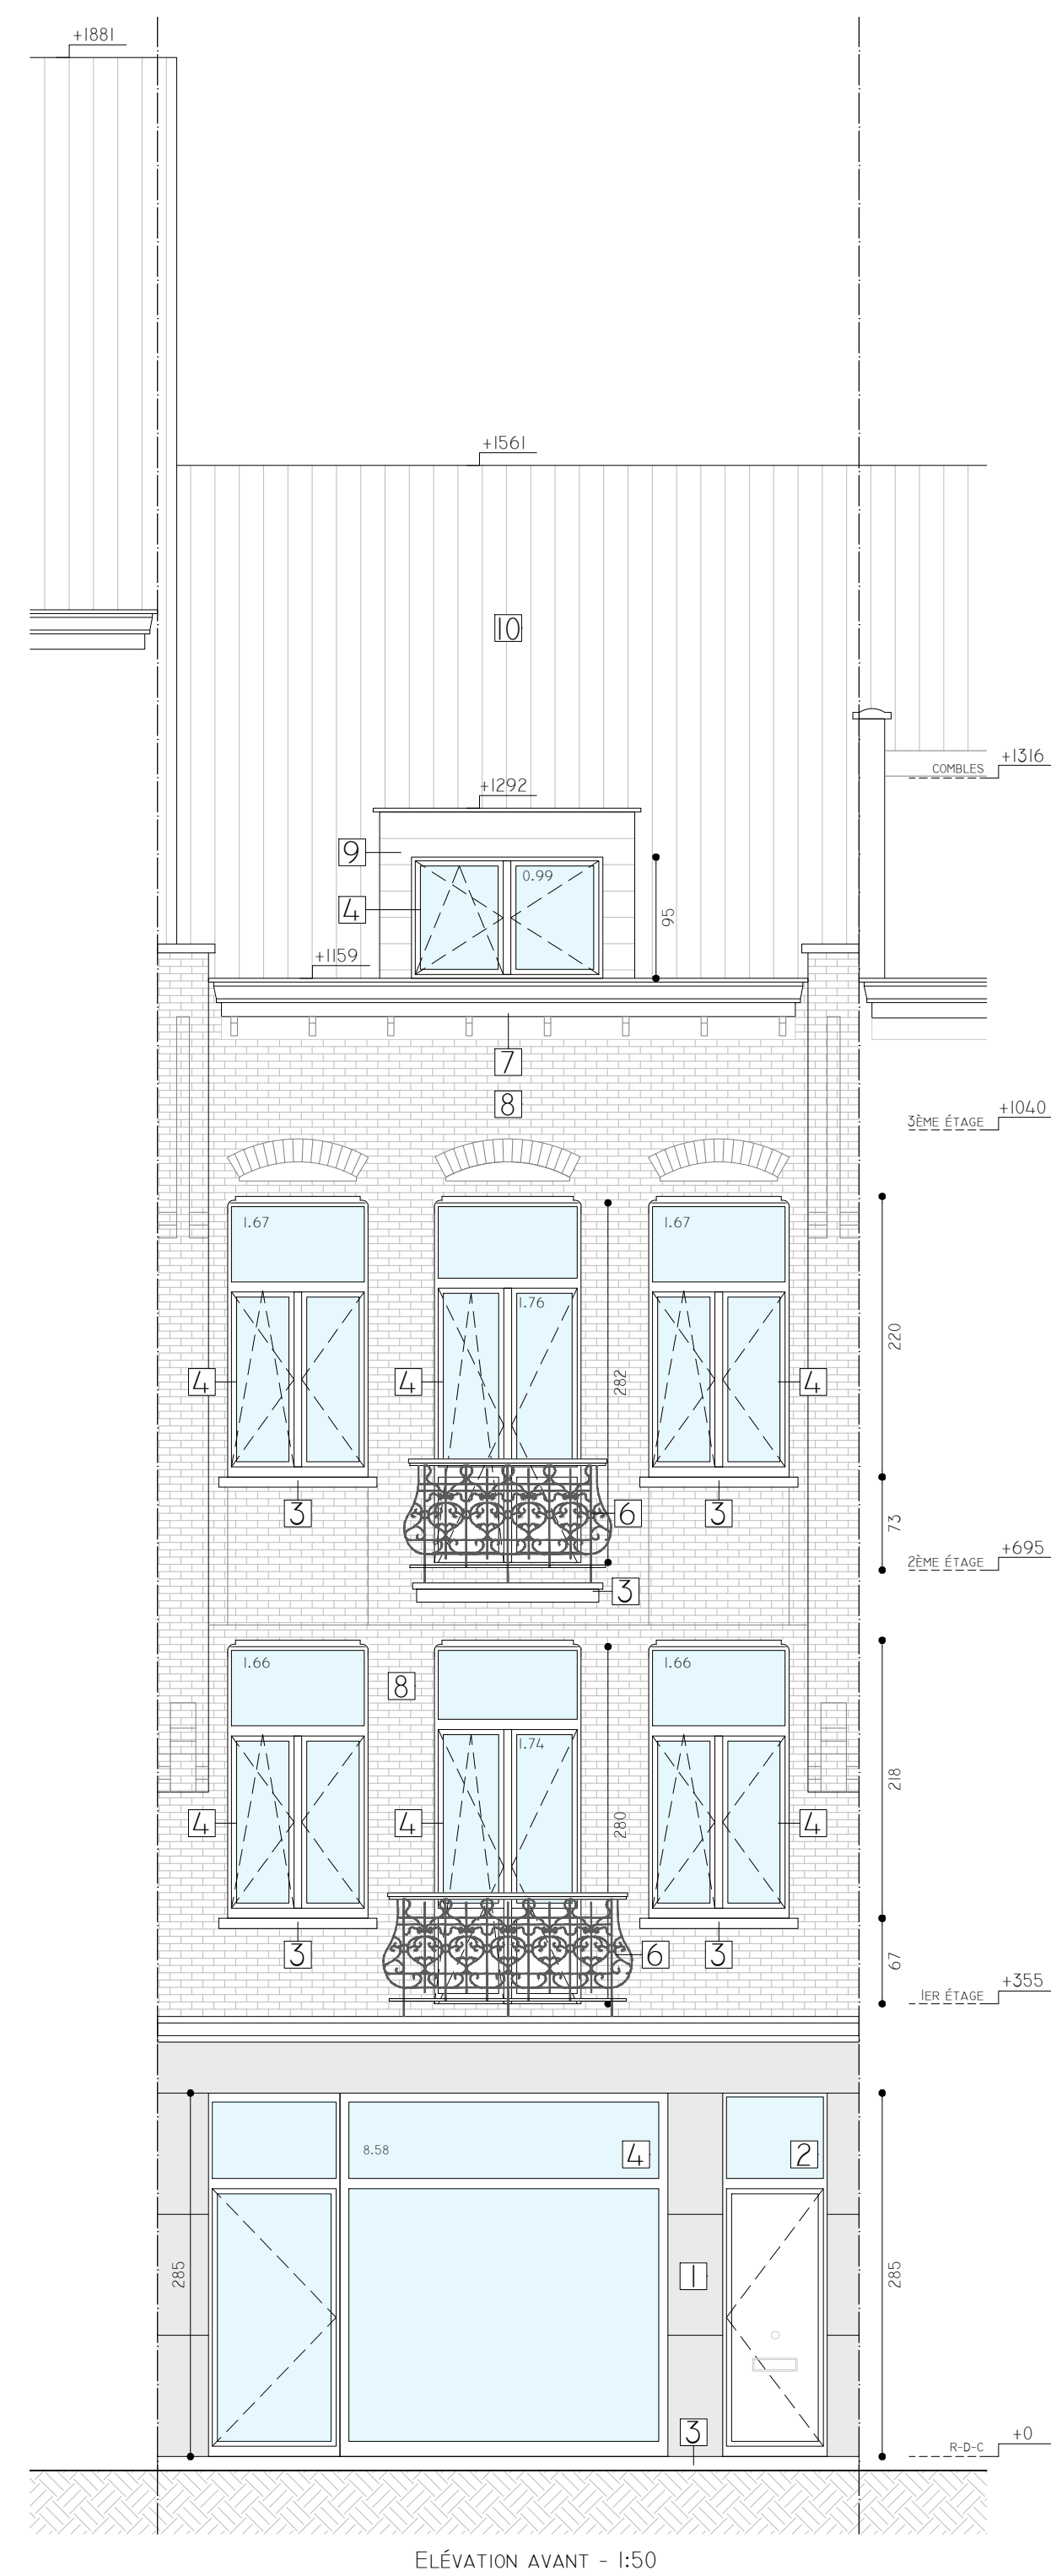
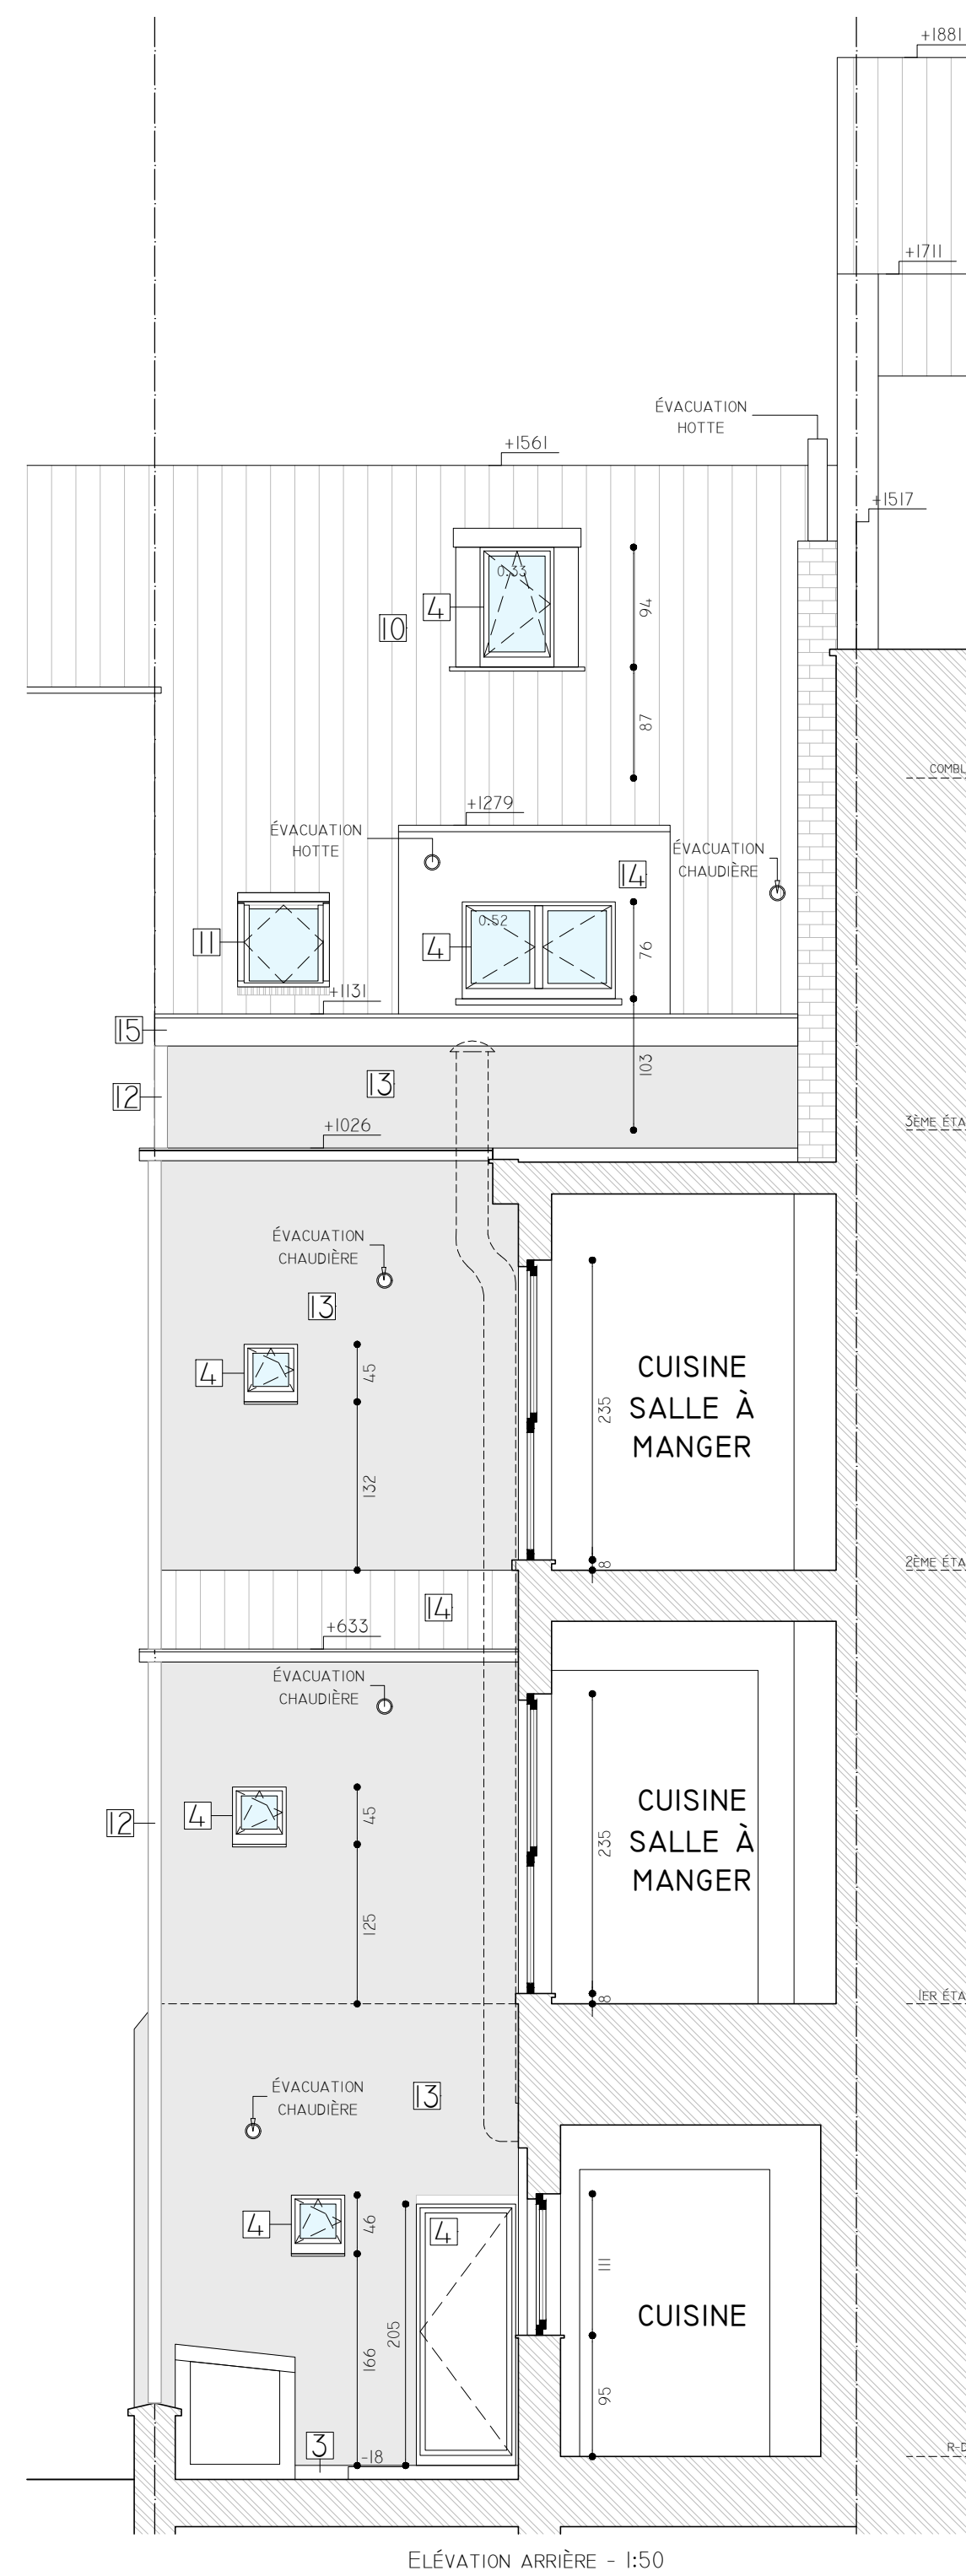
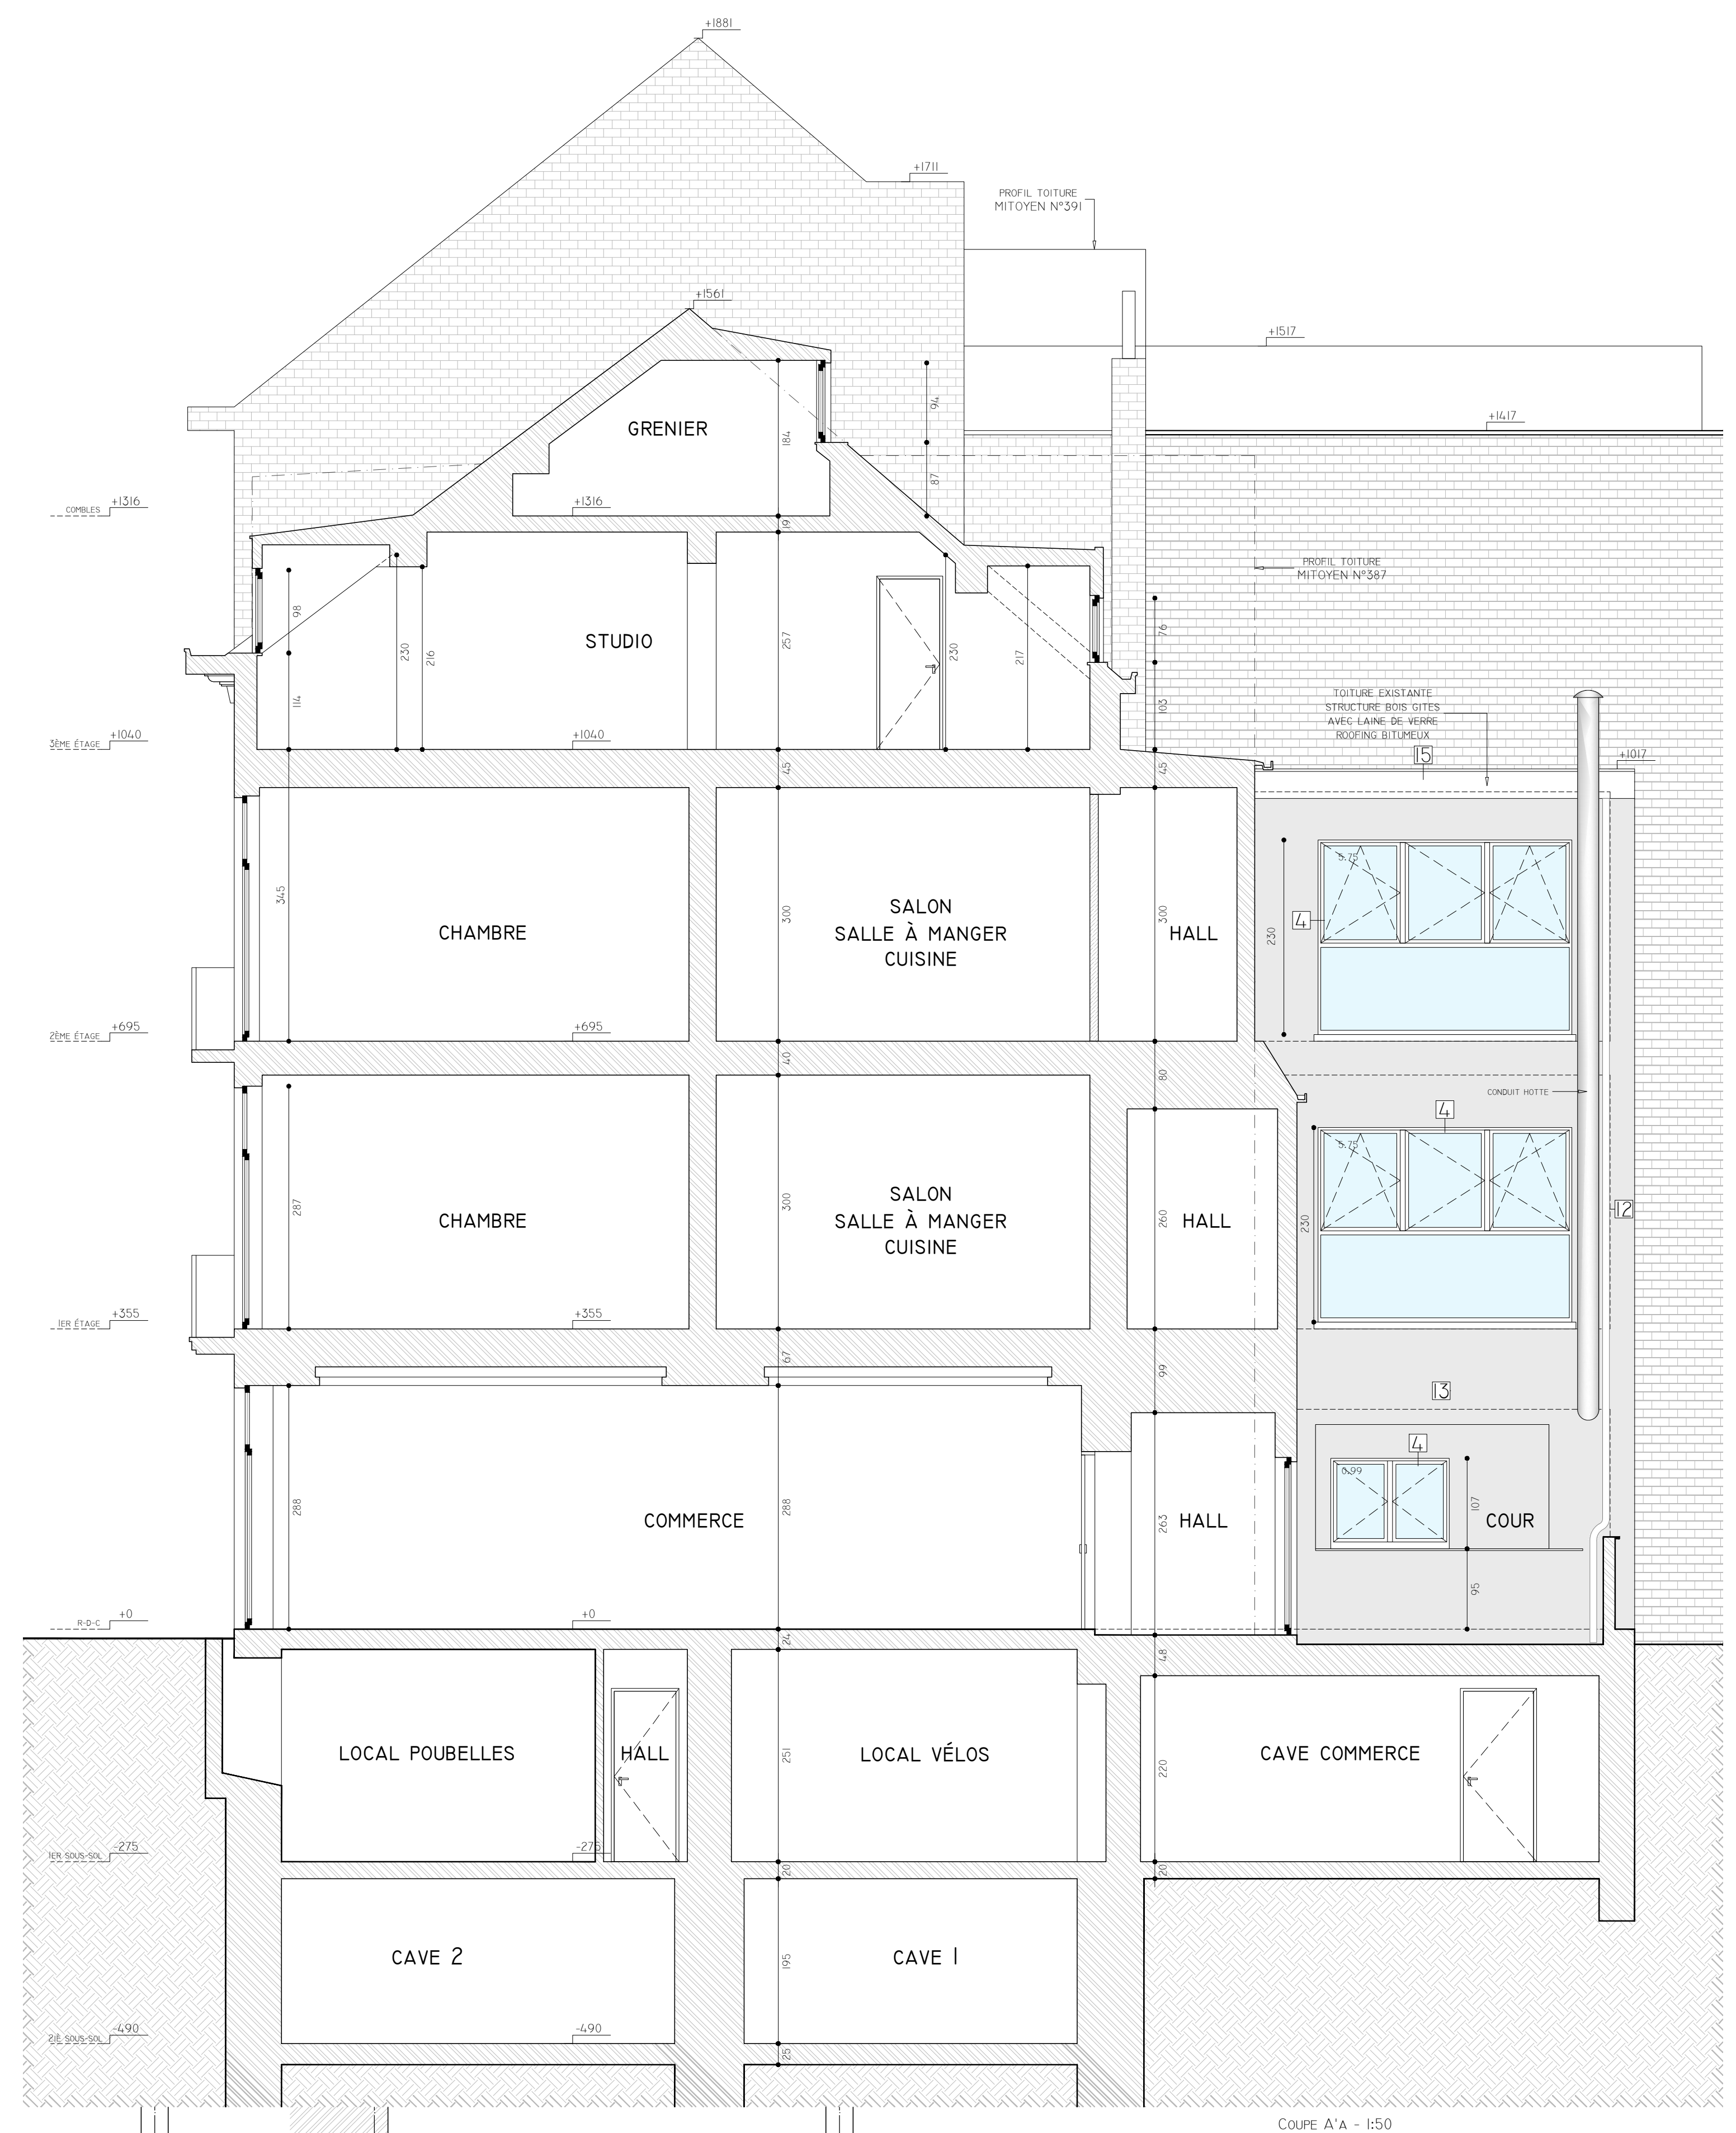
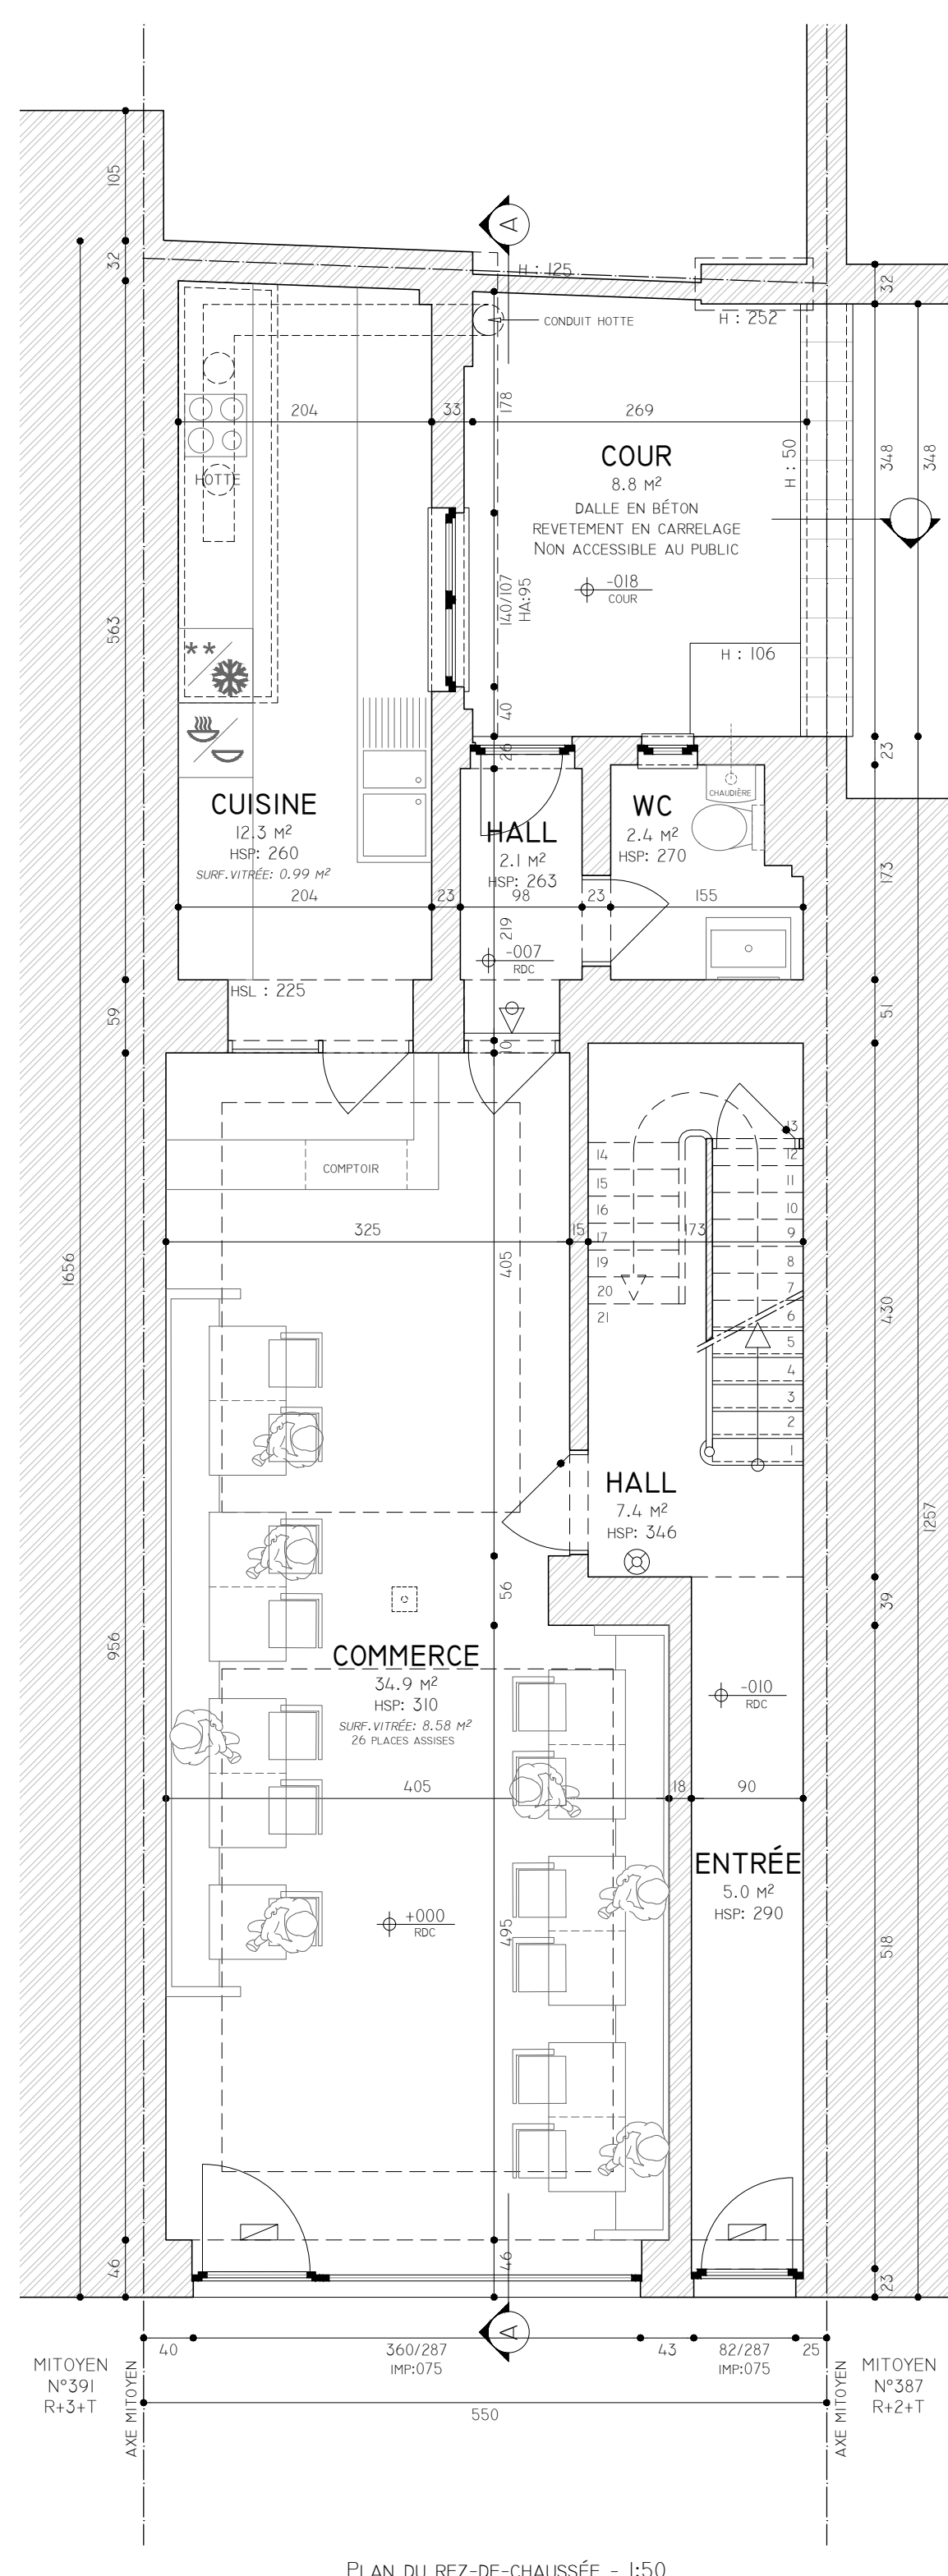
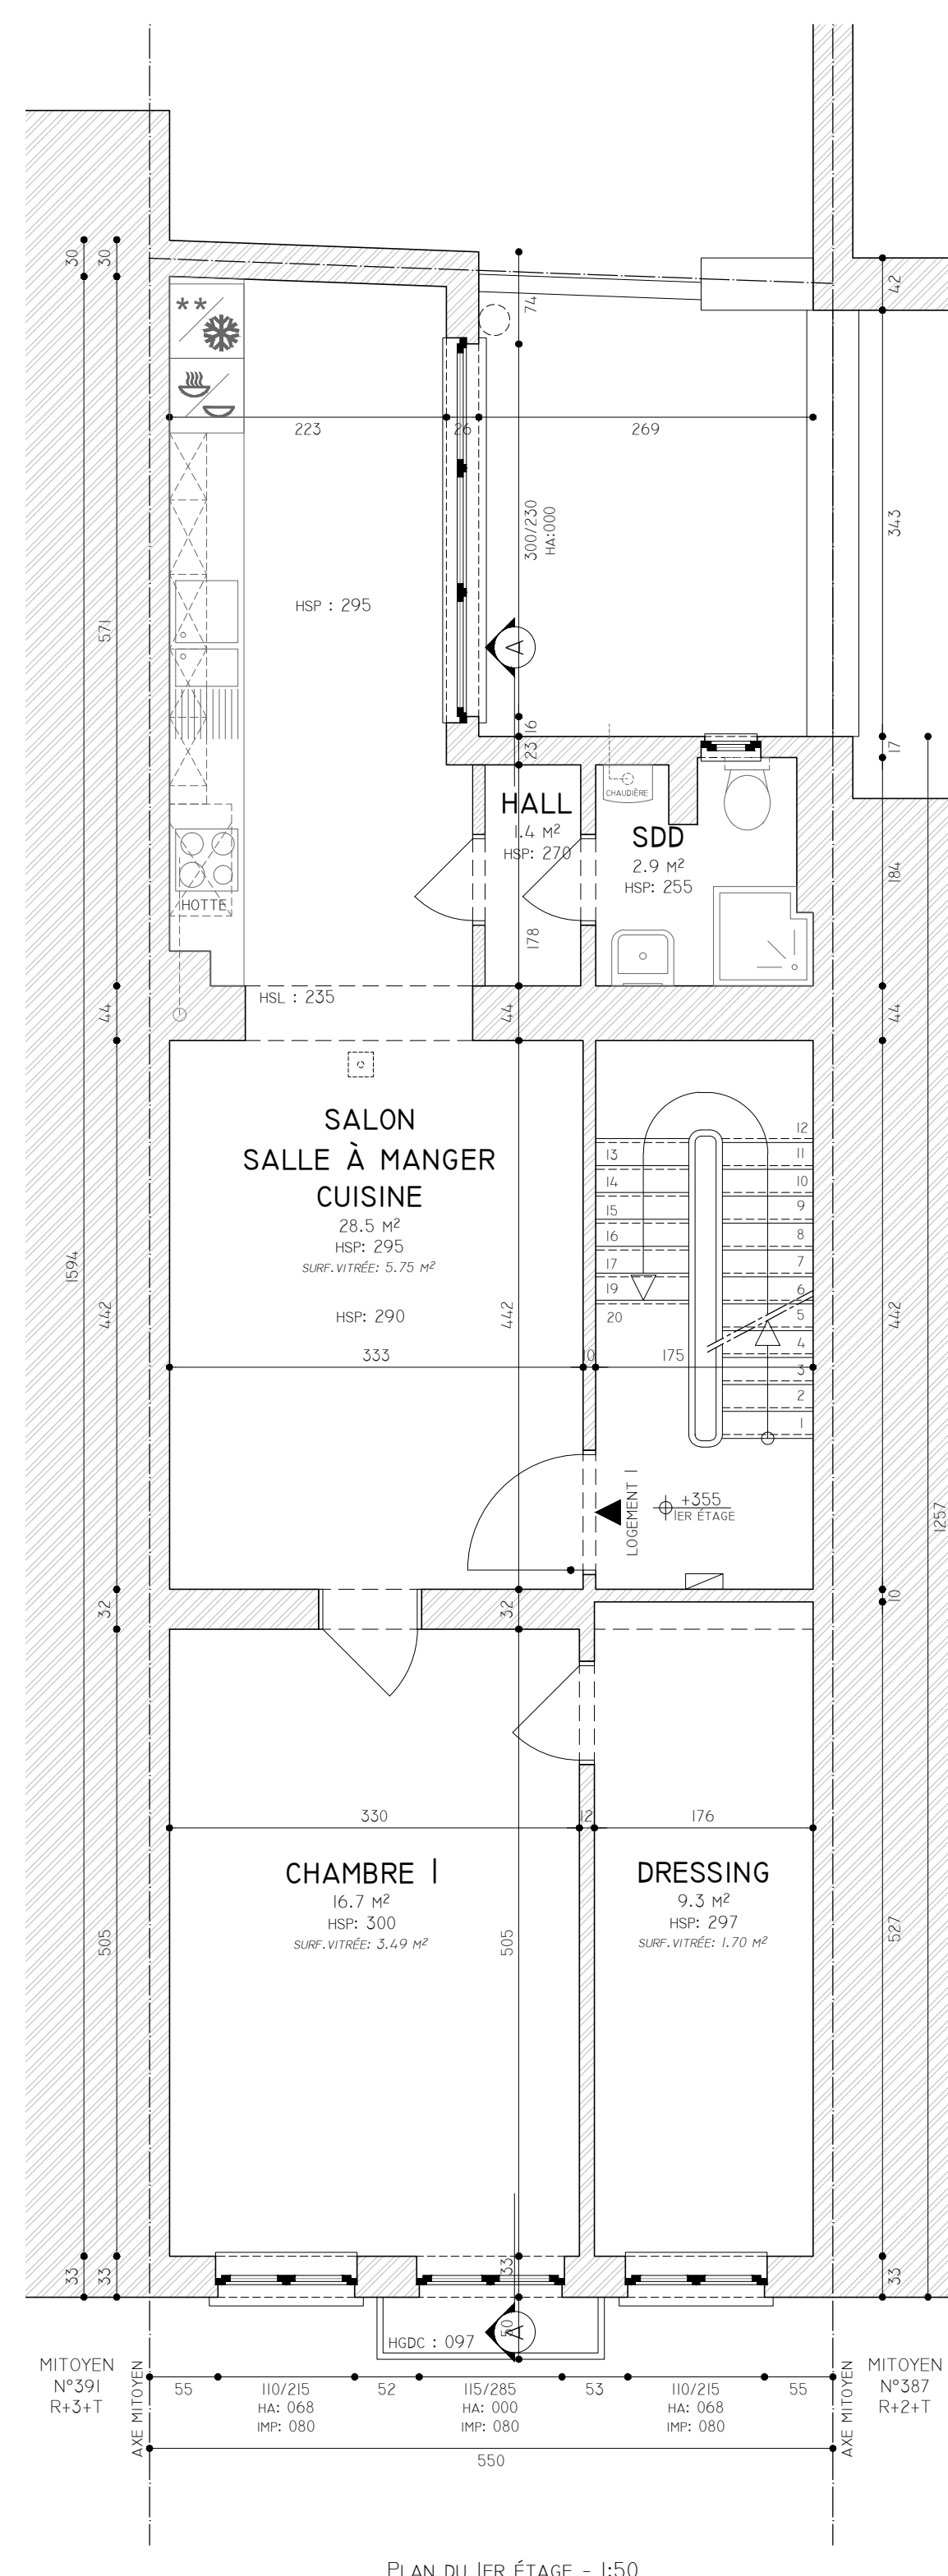
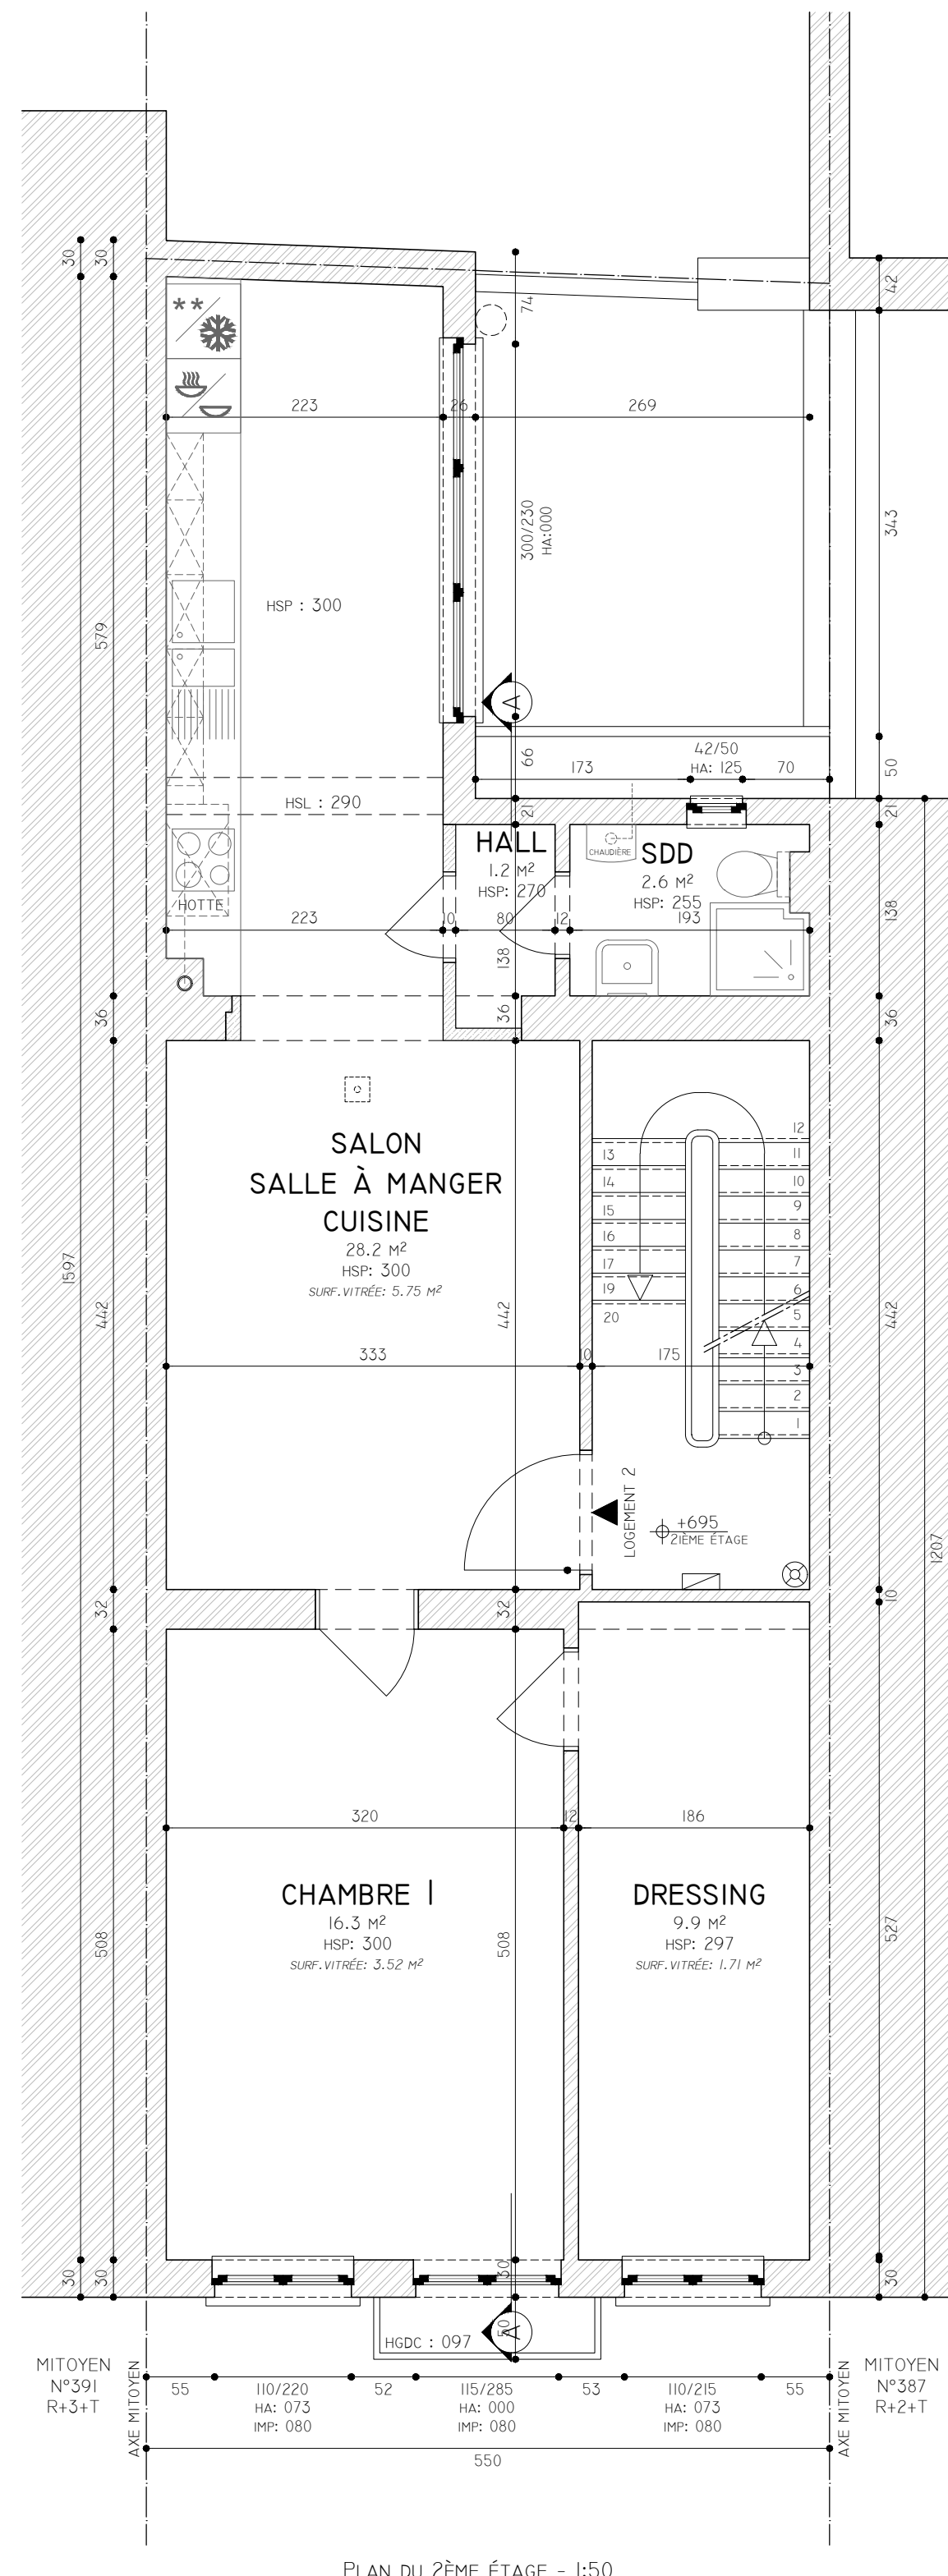
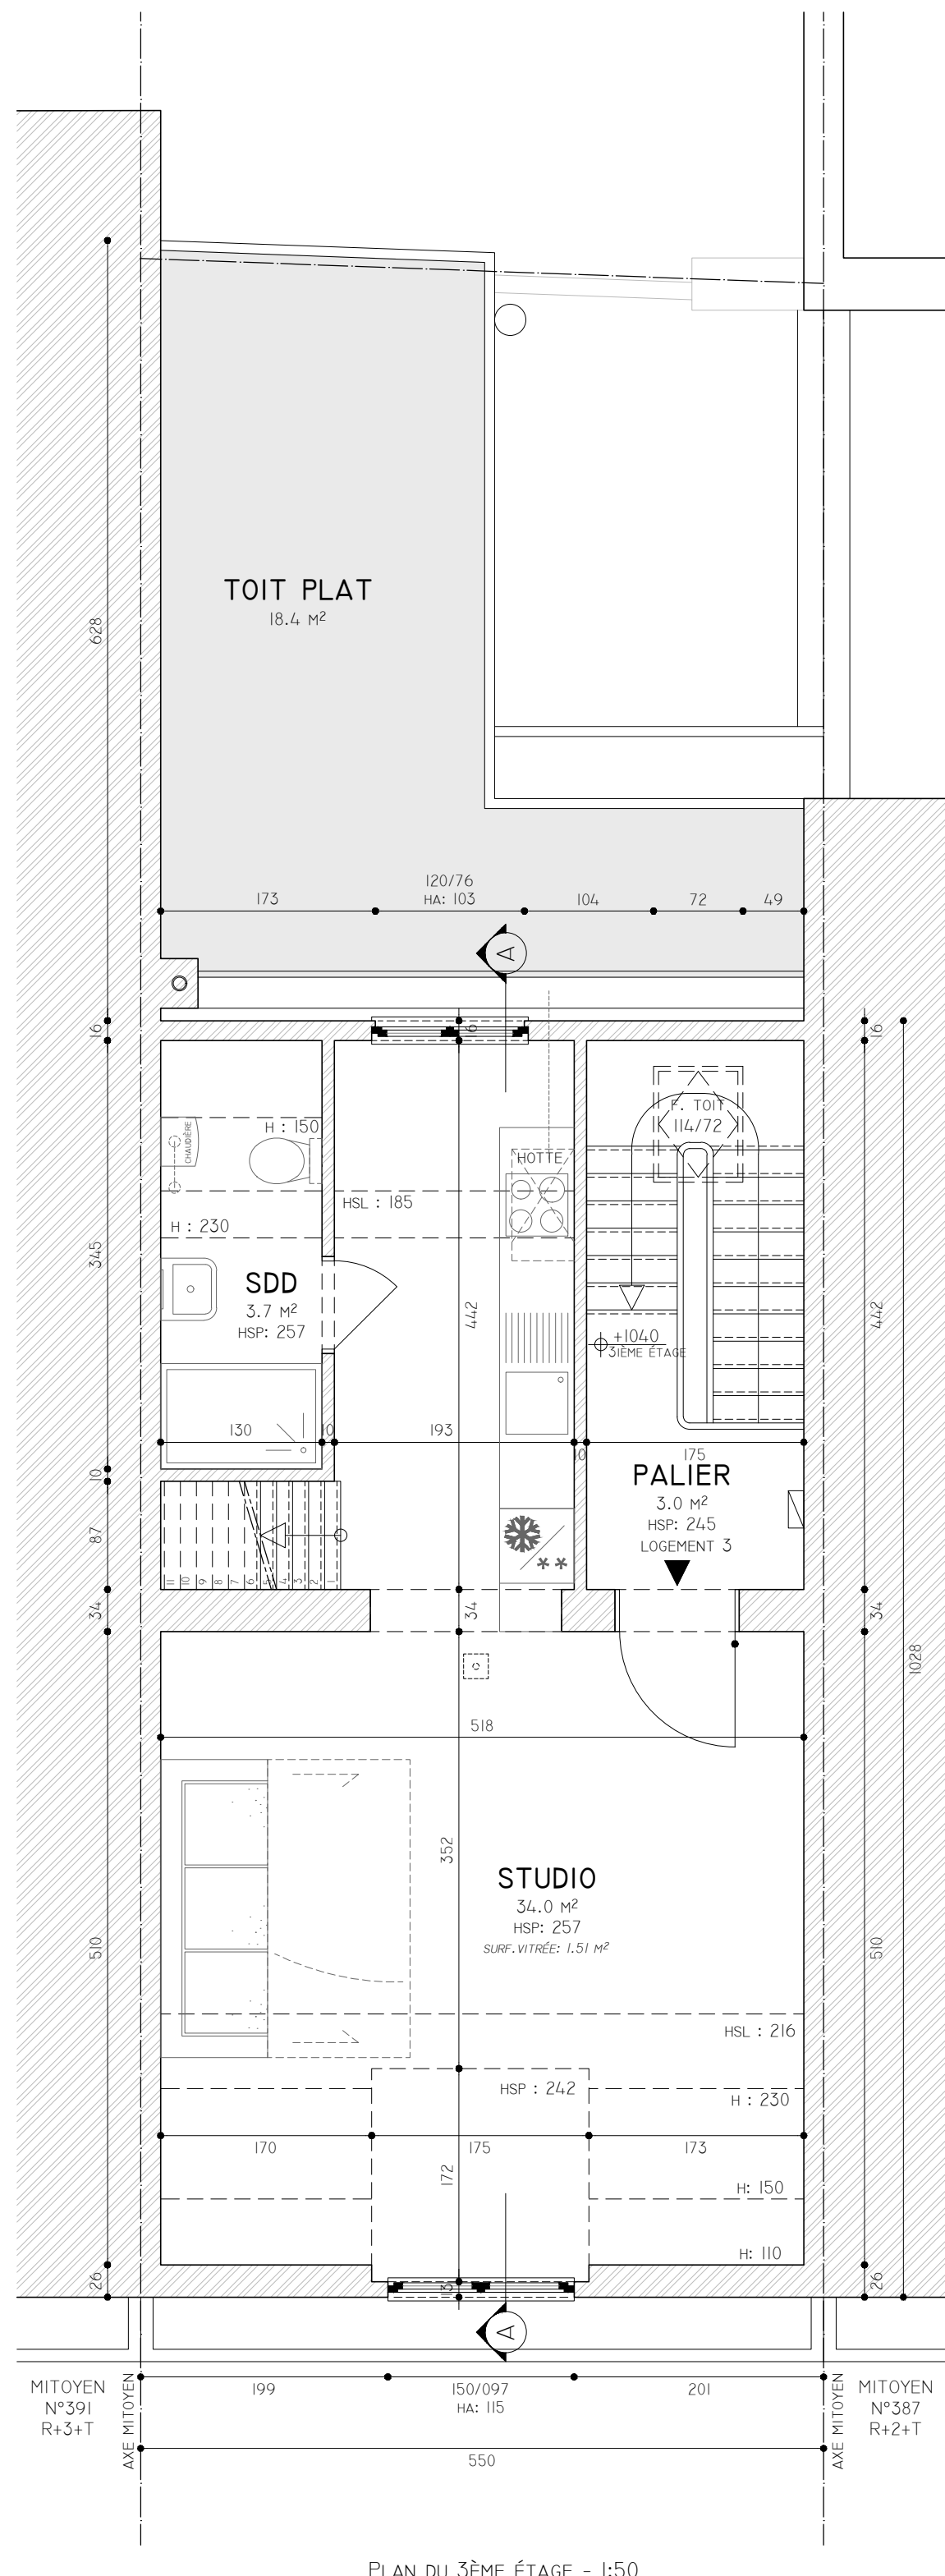
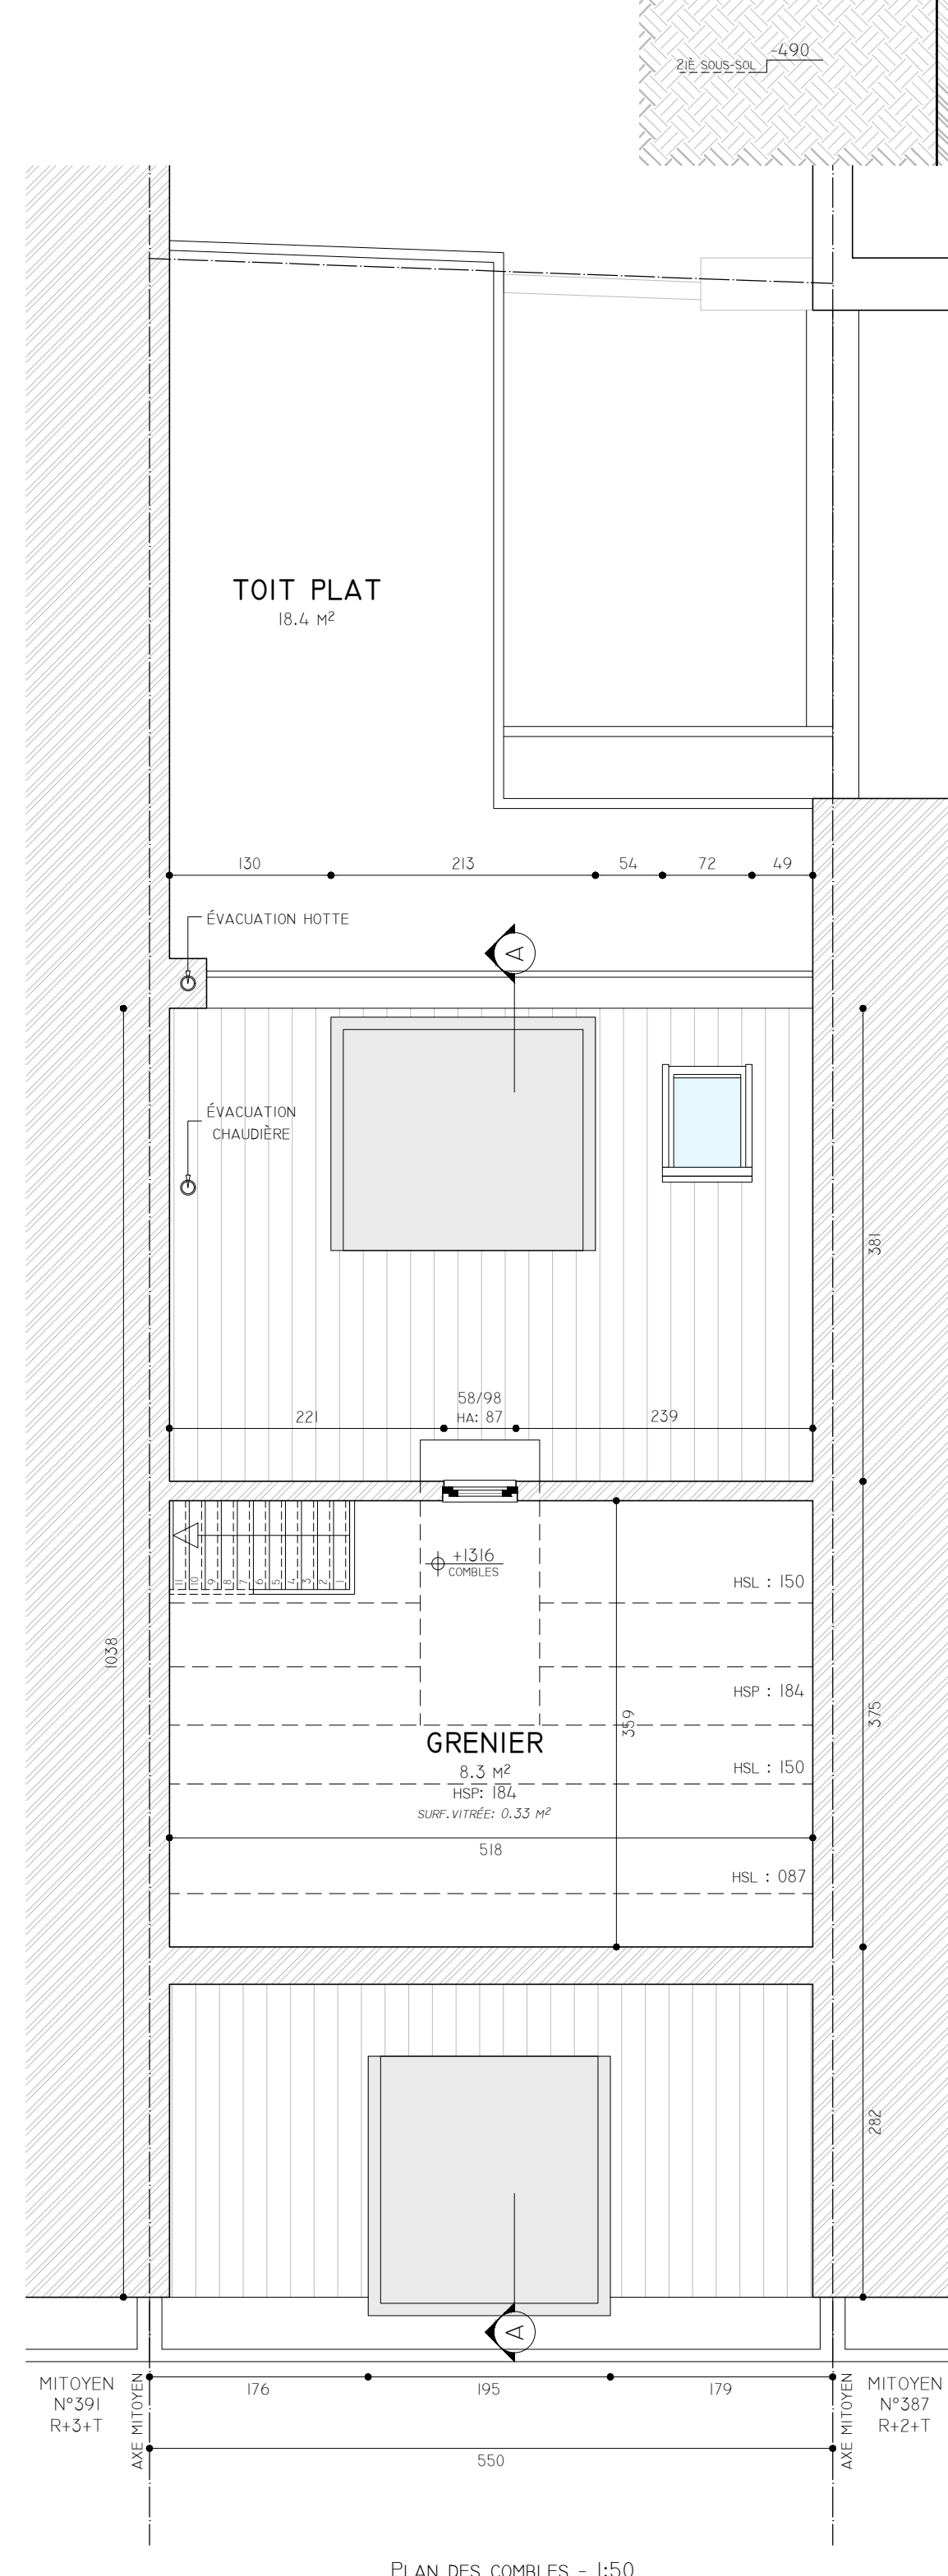
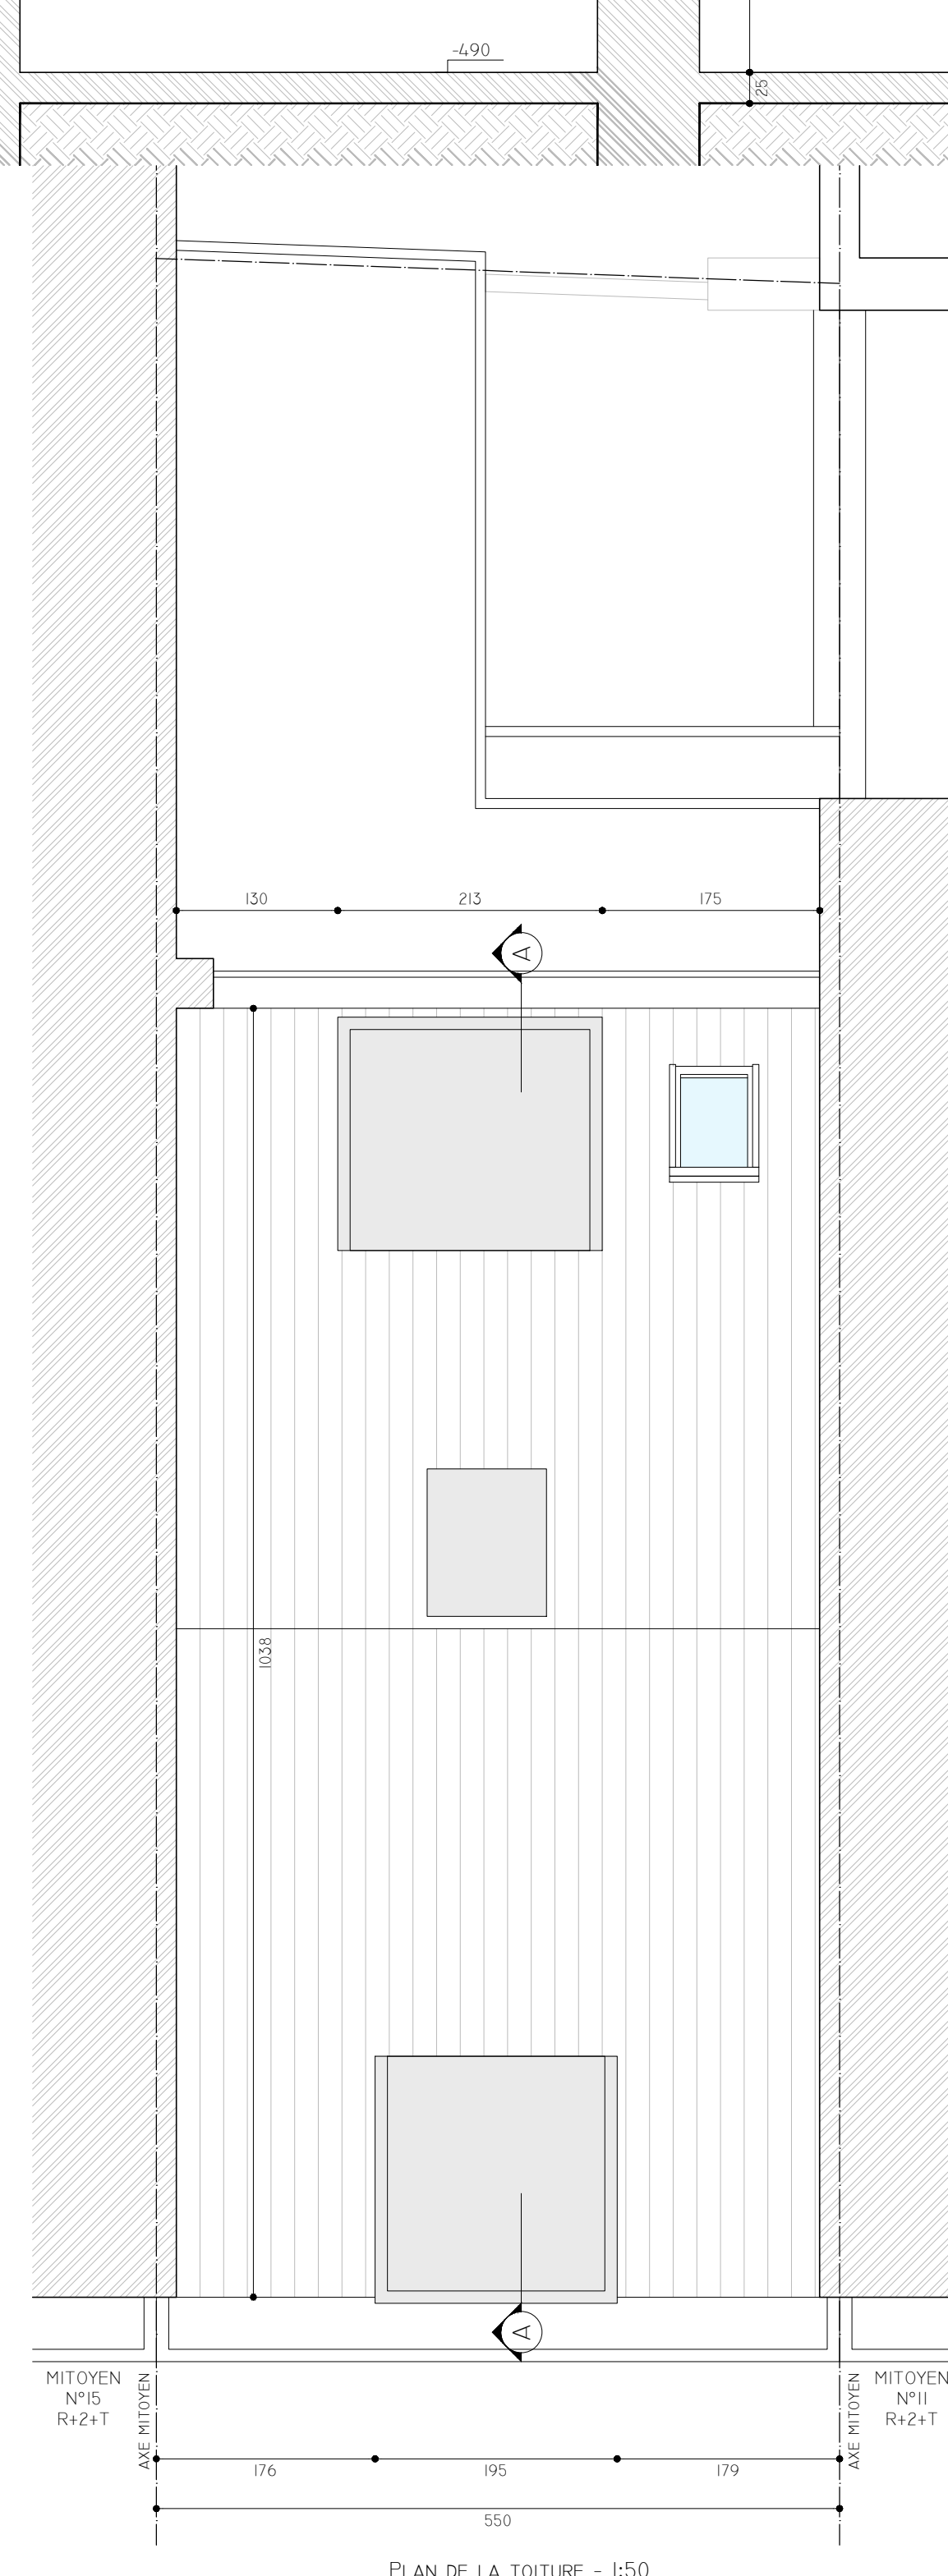


[illegible]

LEGENDES

[illegible]

SITUATION PROJETÉE

DEMANDE DE PERMIS D'URBANISME

PLANS DES NIVEAUX | COUPE | ÉLÉVATIONS 1:50 - SITUATION PROJETÉE

RÉF. DOSSIER	DISCIPLINE	PHASE	ECHELLE	DATE	NUMÉRO D'ORDRE
25455	AR	PU	VOIR PLANS	24/09/2025	03 05
INDICES					DATE
A MODIFICATIONS SUITE À L'AVIS DE DOSSIER REMPLI DU 10/11/2025					01/12/2025
B MODIFICATIONS SUITE À L'AVIS DE DOSSIER REMPLI DU 29/01/2026					04/02/2026