




PLAN D'IMPLANTATION EXISTANT - 1/500




Toutes les mesures sont données à titre indicatif. Les plans sont établis sur base des plans transmis par MO et n'a pas fait l'objet d'un relevé complet. L'entrepreneur chargé des travaux devra réaliser ses propres relevés. Les détails d'exécution devront être validés par le maître de l'ouvrage.

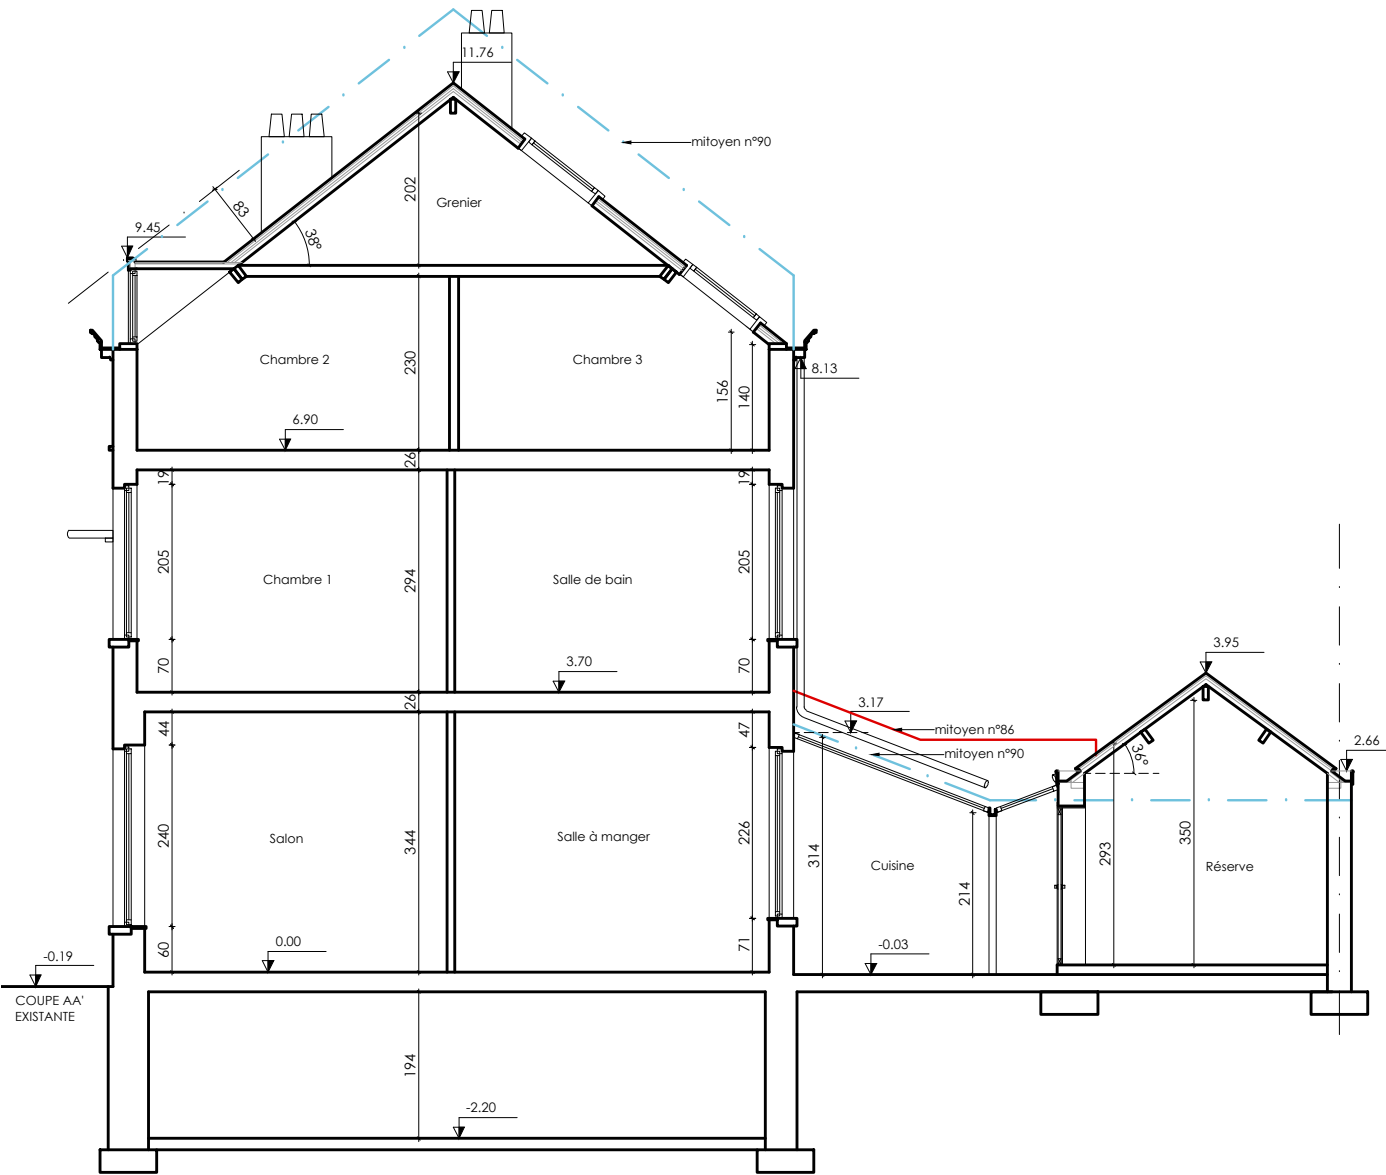





PLAN D'IMPLANTATION PROJETE - 1/500

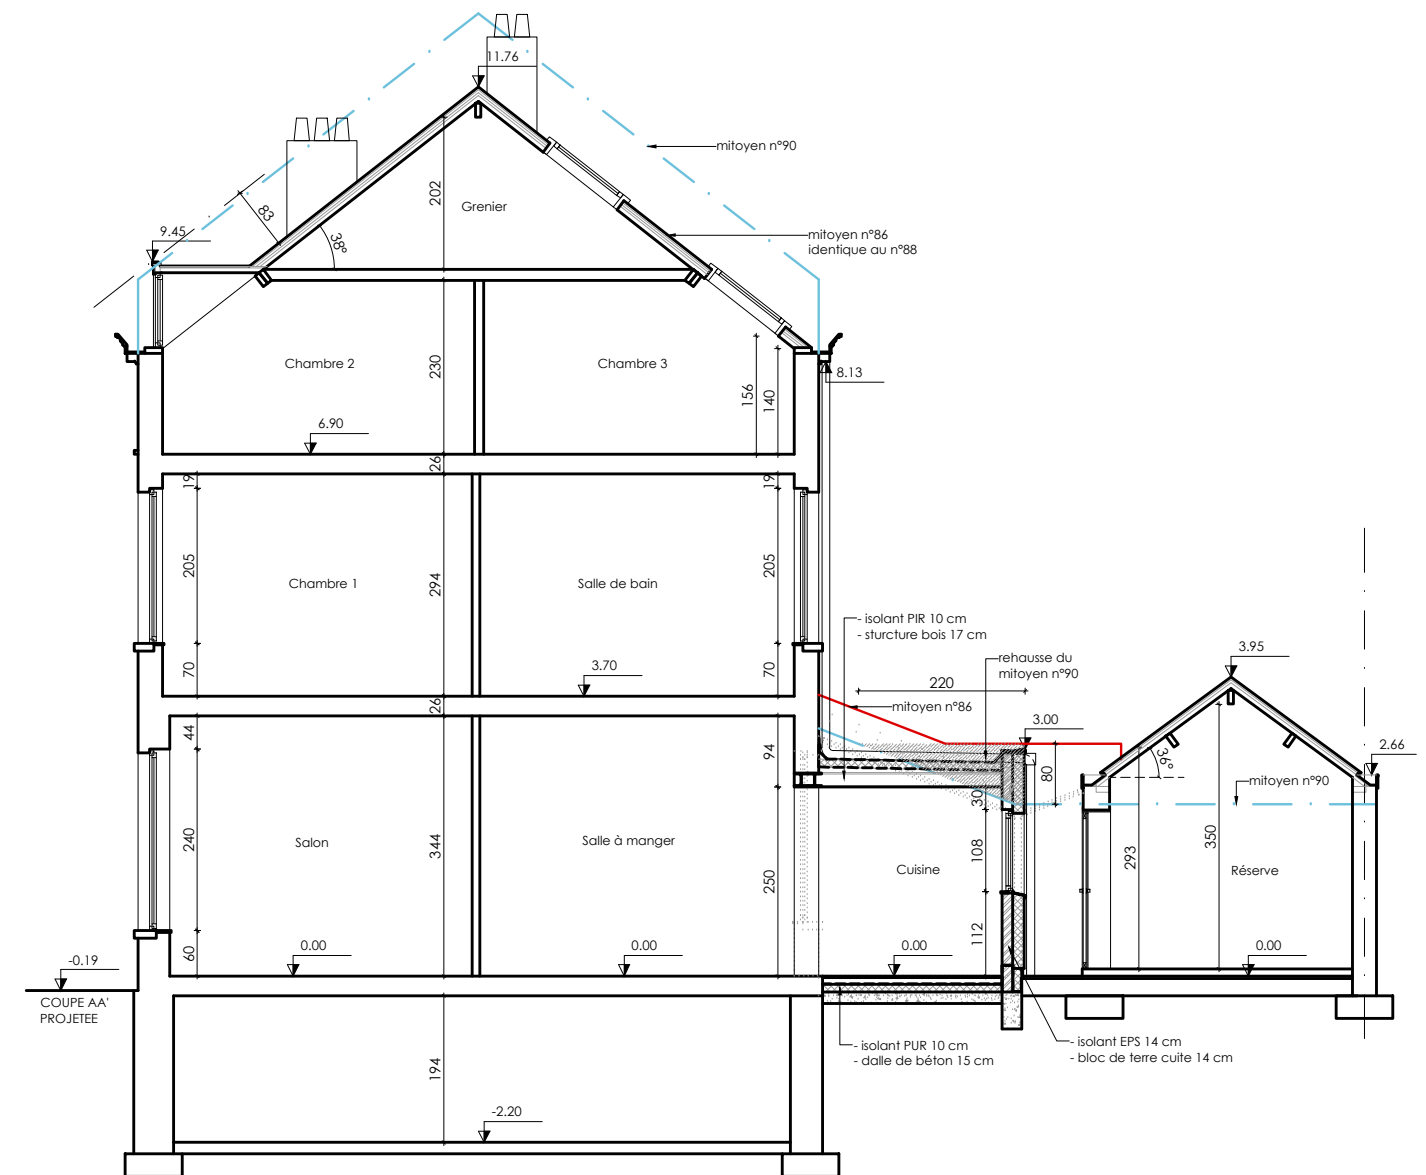

Toutes les mesures sont données à titre indicatif. Les plans sont établis sur base des plans transmis par MO et n'a pas fait l'objet d'un relevé complet. L'entrepreneur chargé des travaux devra réaliser ses propres relevés. Les détails d'exécution devront être validés par le maître de l'ouvrage.



