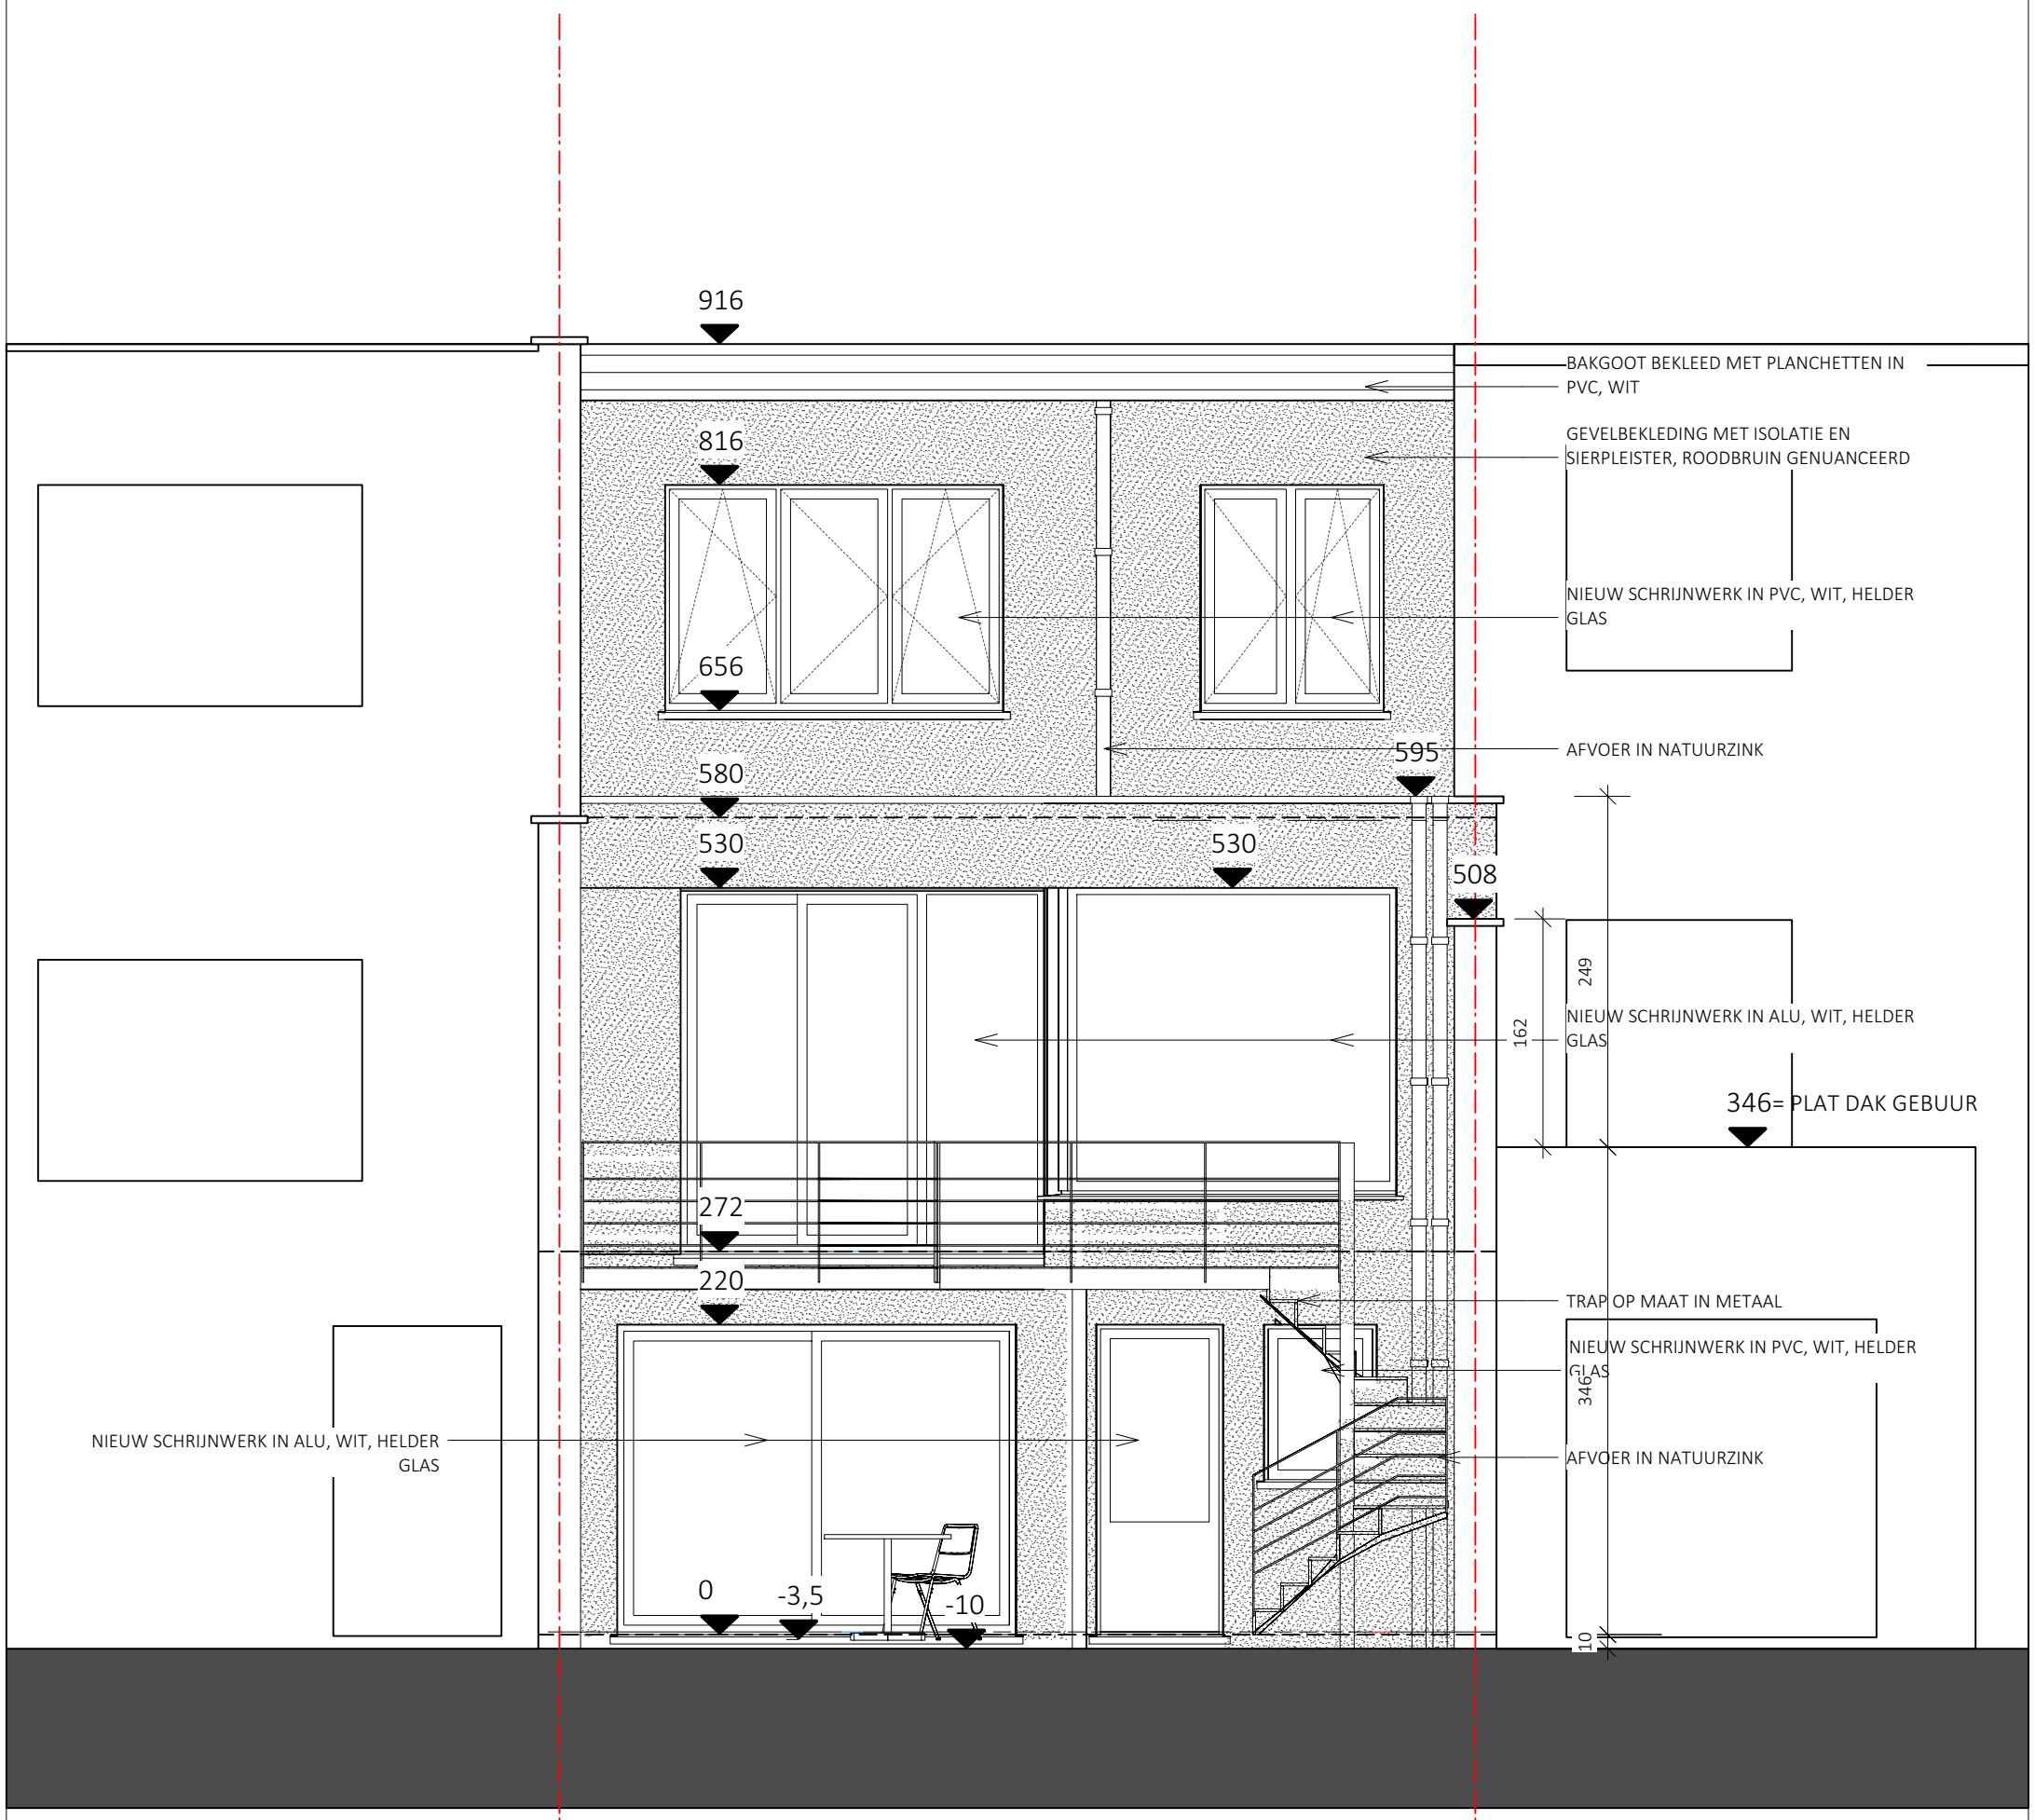

ACHTERGEVEL - NIEUWE TOESTAND

SCHAAL	1/50
BOUWHEER	
PAGINA	
WERFADRES	LEOPOLD PERETSTRAAT 29 - 1090 JETTE
DATUM	27/11/2025