



NIEUW PROFIEL
GEBUUR RECHTS
(NUMMER 27)

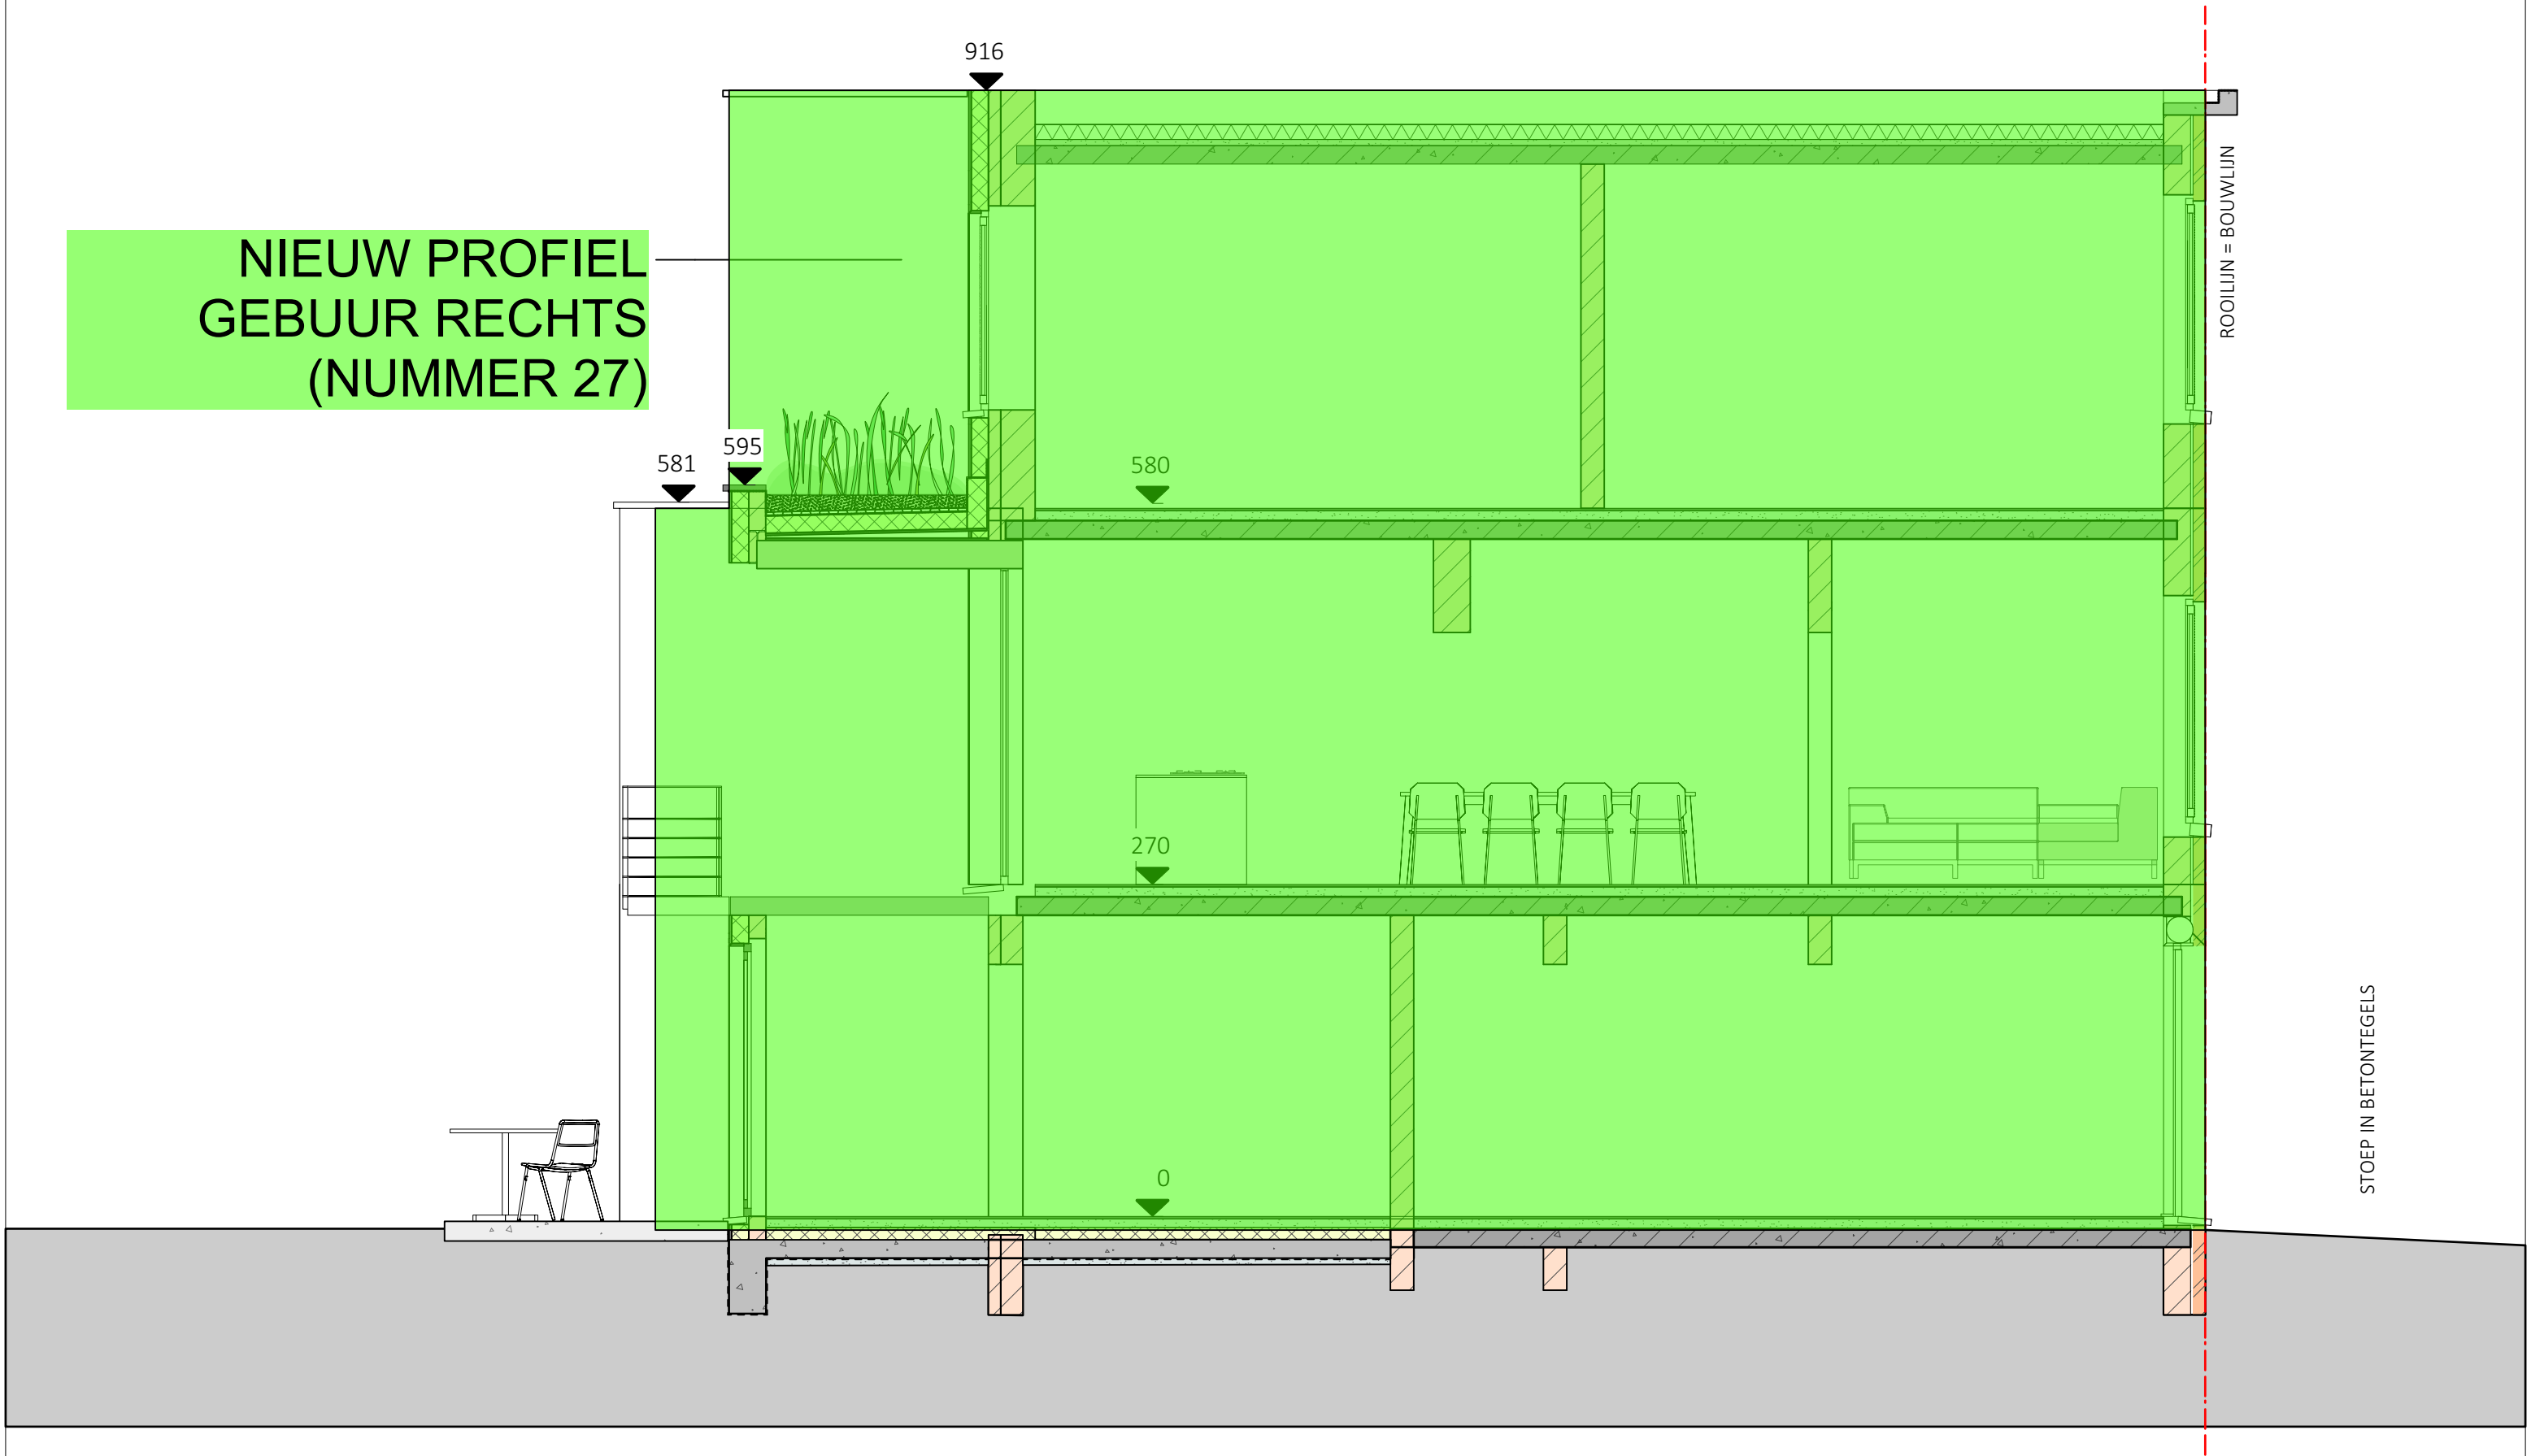

PROFIEL GEBUUR RECHTS - NIEUWE TOESTAND

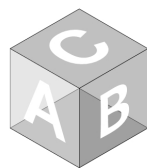

BOUWHEER

WERFADRES

LEOPOLD PERETSTRAAT 29 - 1090 JETTE

SCHAAL 1/50

PAGINA

DATUM 27/11/2025