


VERGUND /  
WETTELIJK PROFIEL  
GEBUUR RECHTS  
(NUMMER 27)

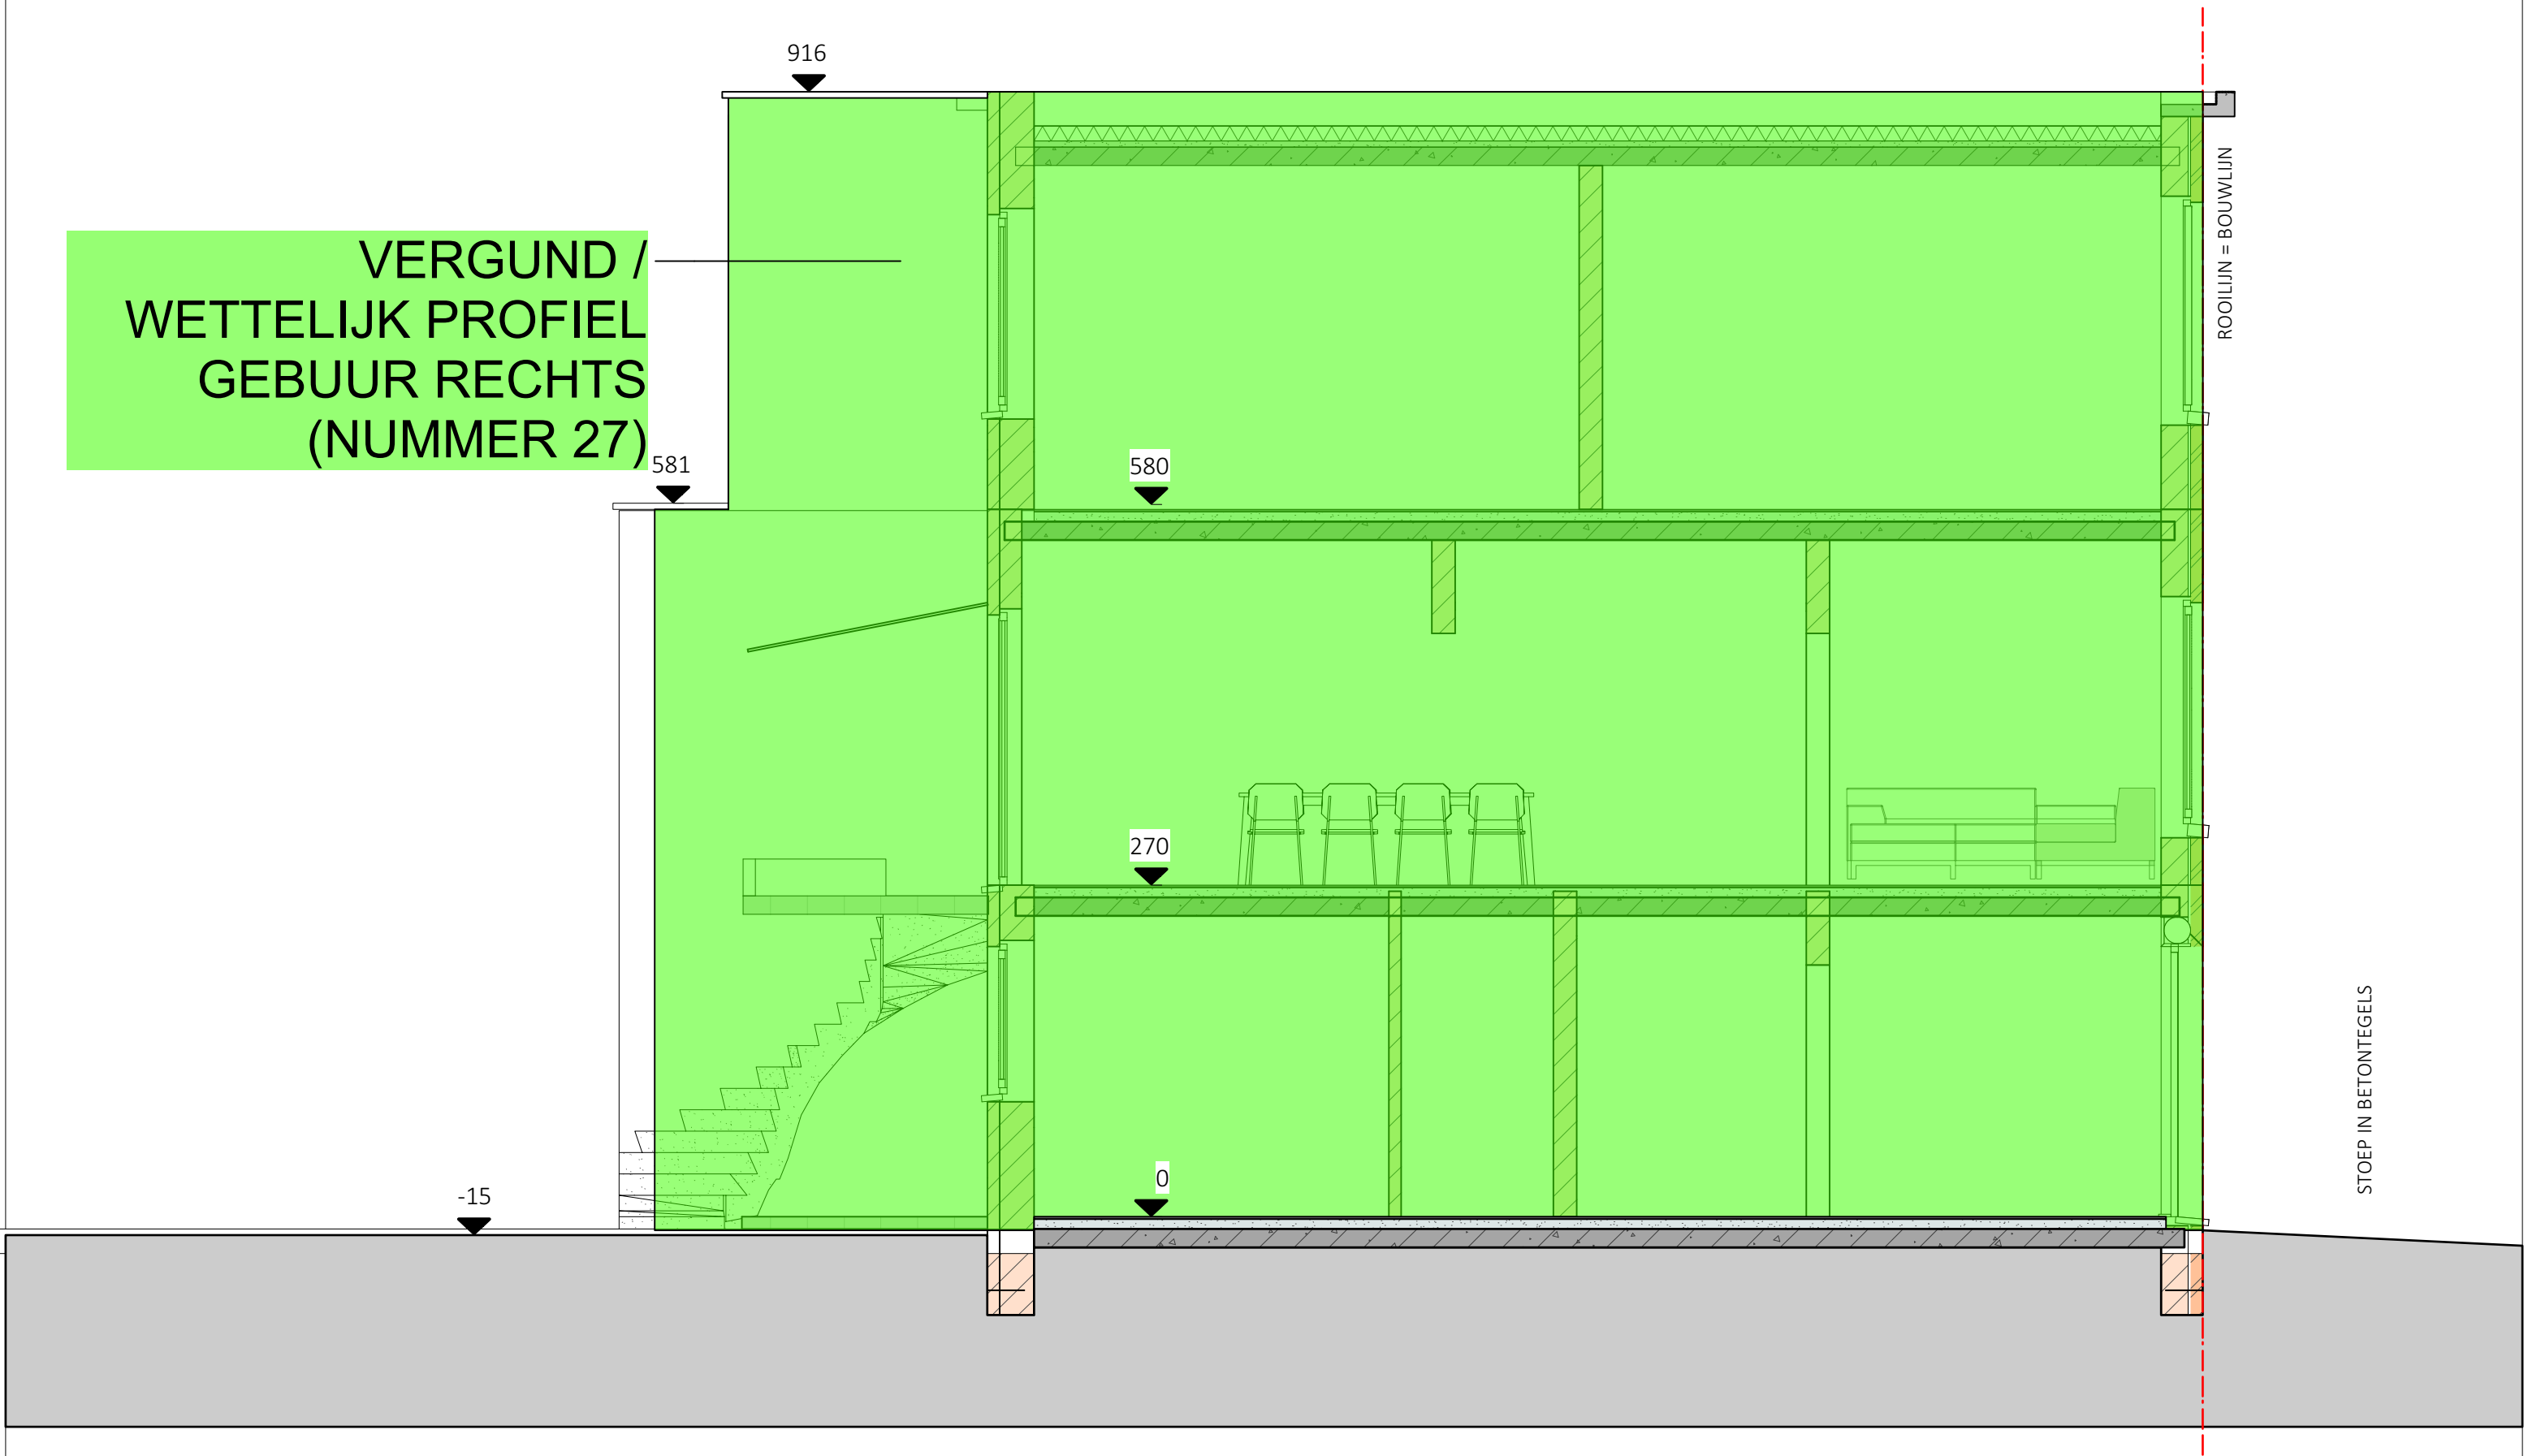

PROFIEL GEBUUR RECHTS - VERGUNDE TOESTAND			
	BOUWHEER	SCHAAL	1/50
	WERFADRES	PAGINA	
	LEOPOLD PERETSTRAAT 29 - 1090 JETTE	DATUM	27/11/2025