






PLAN D'IMPLANTATION
Existant ECH : 1/500

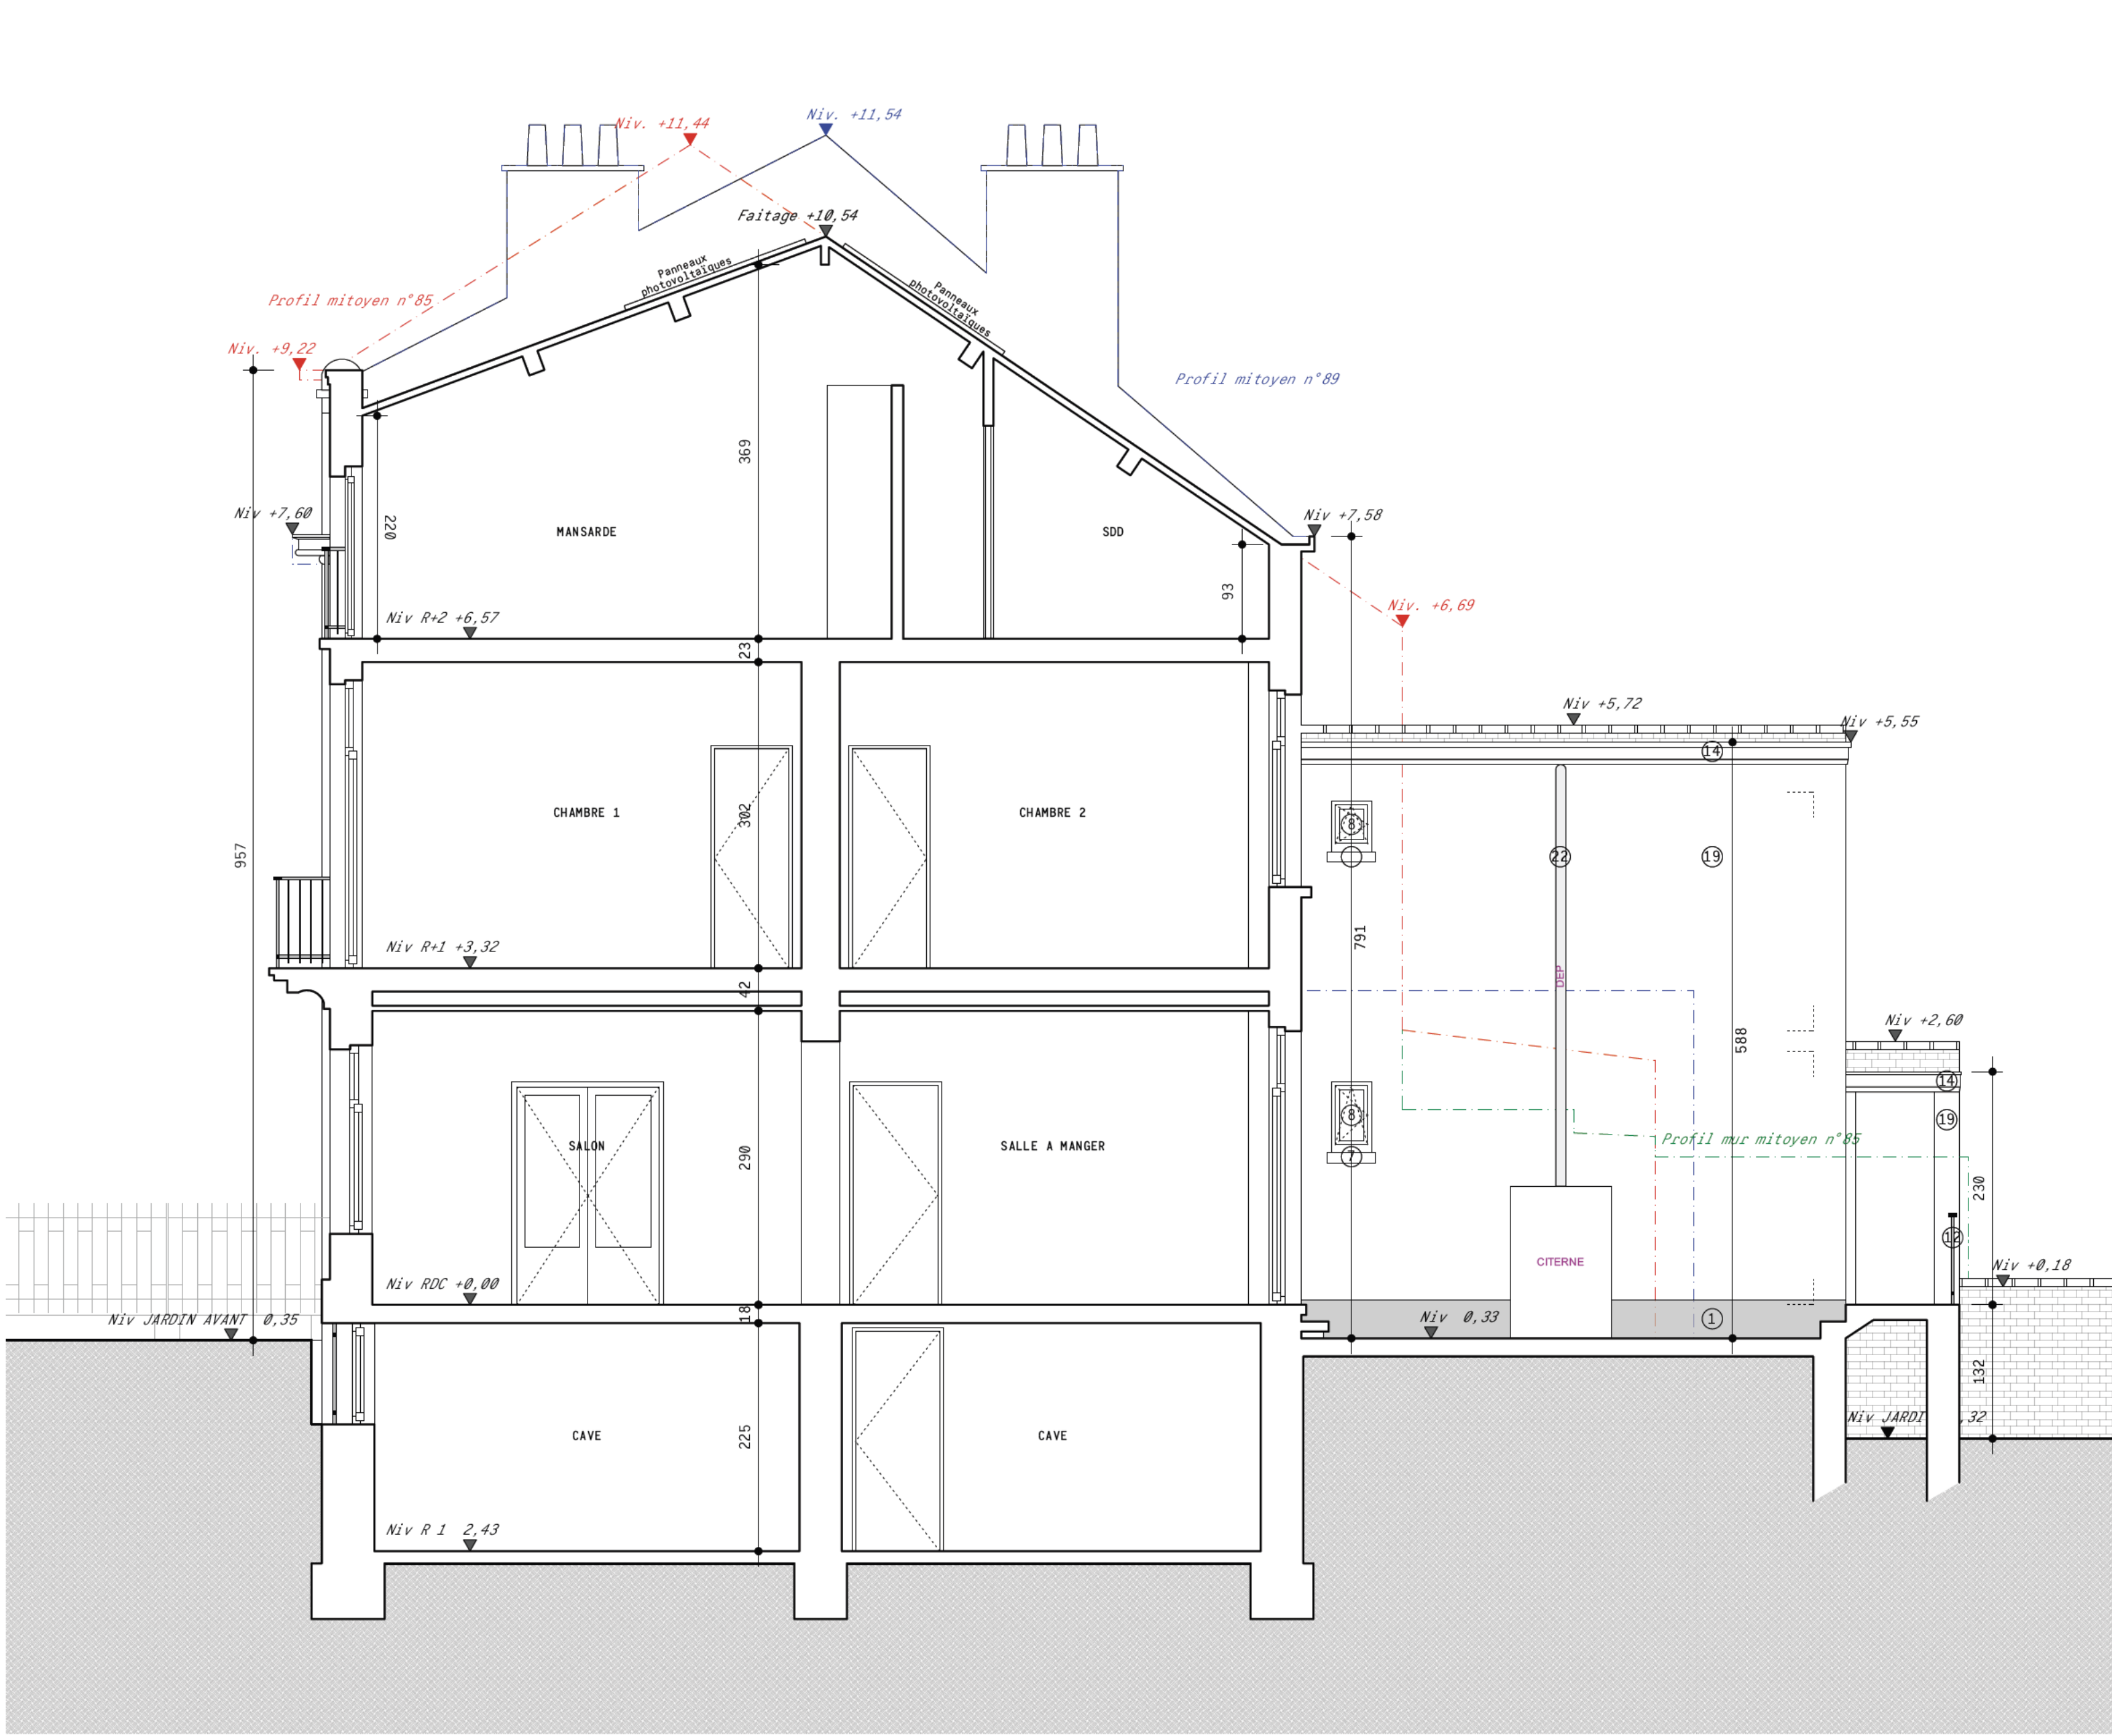


COUPE AA
Existant

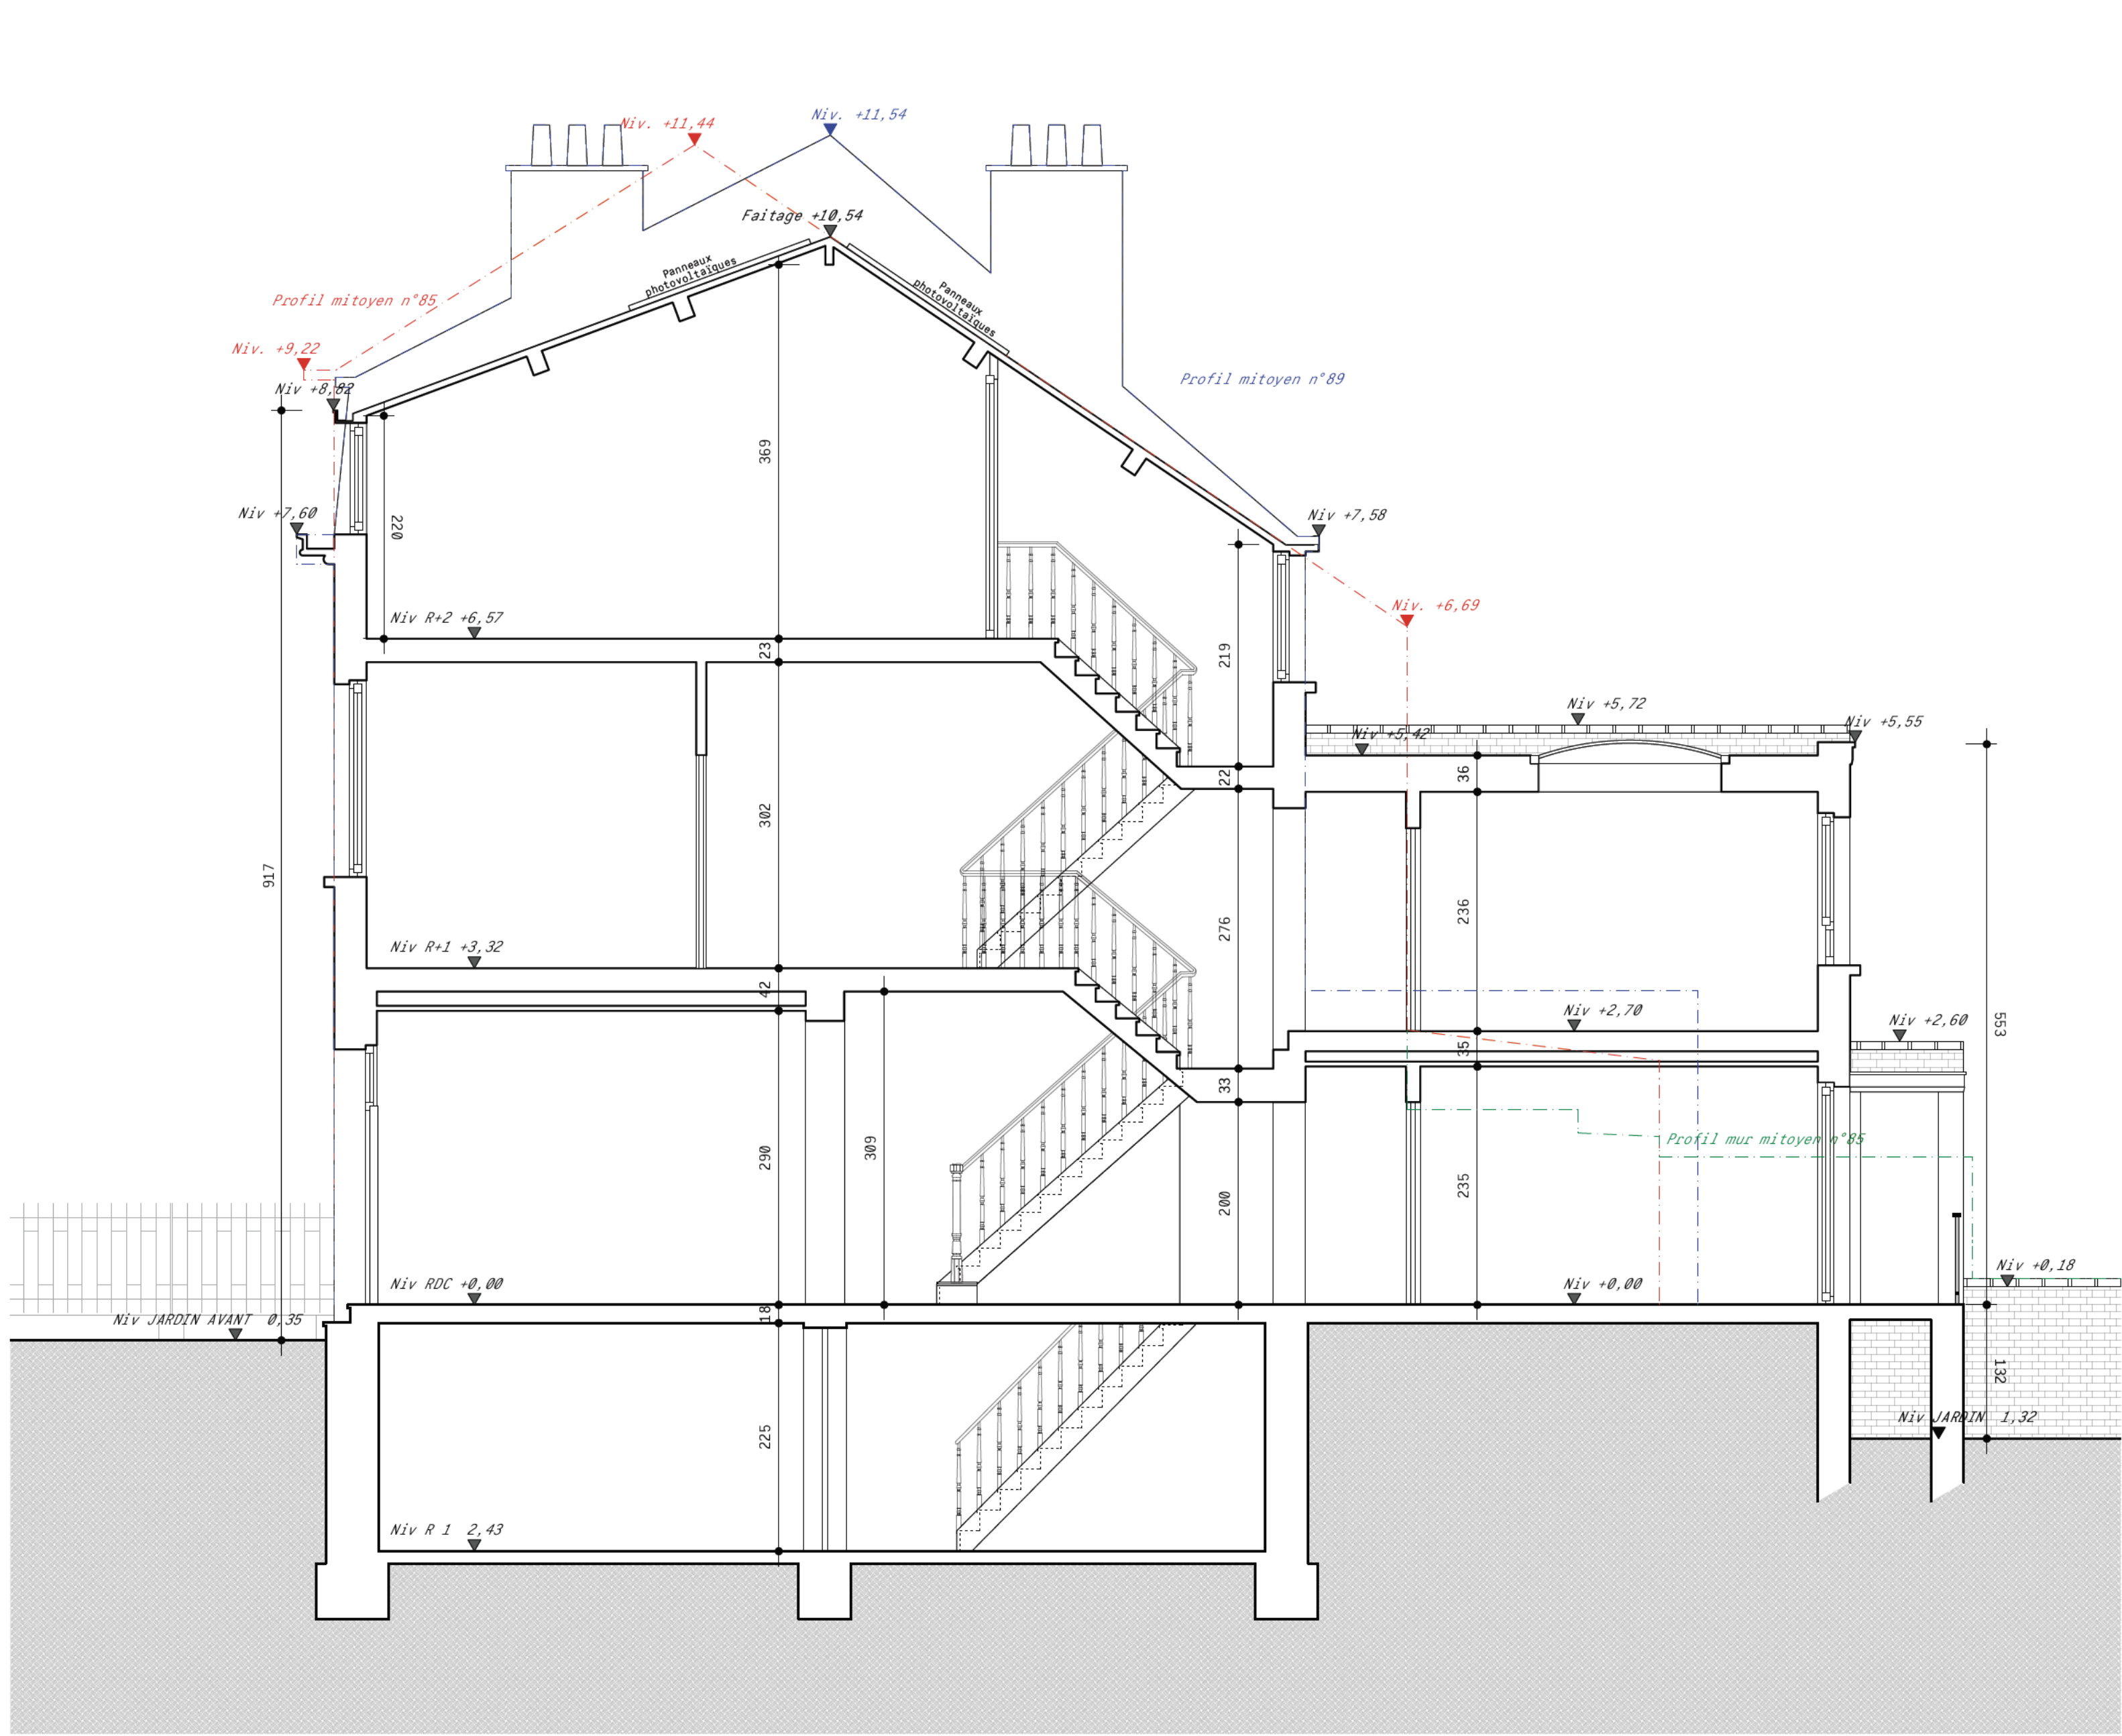


COUPE BB
Existant

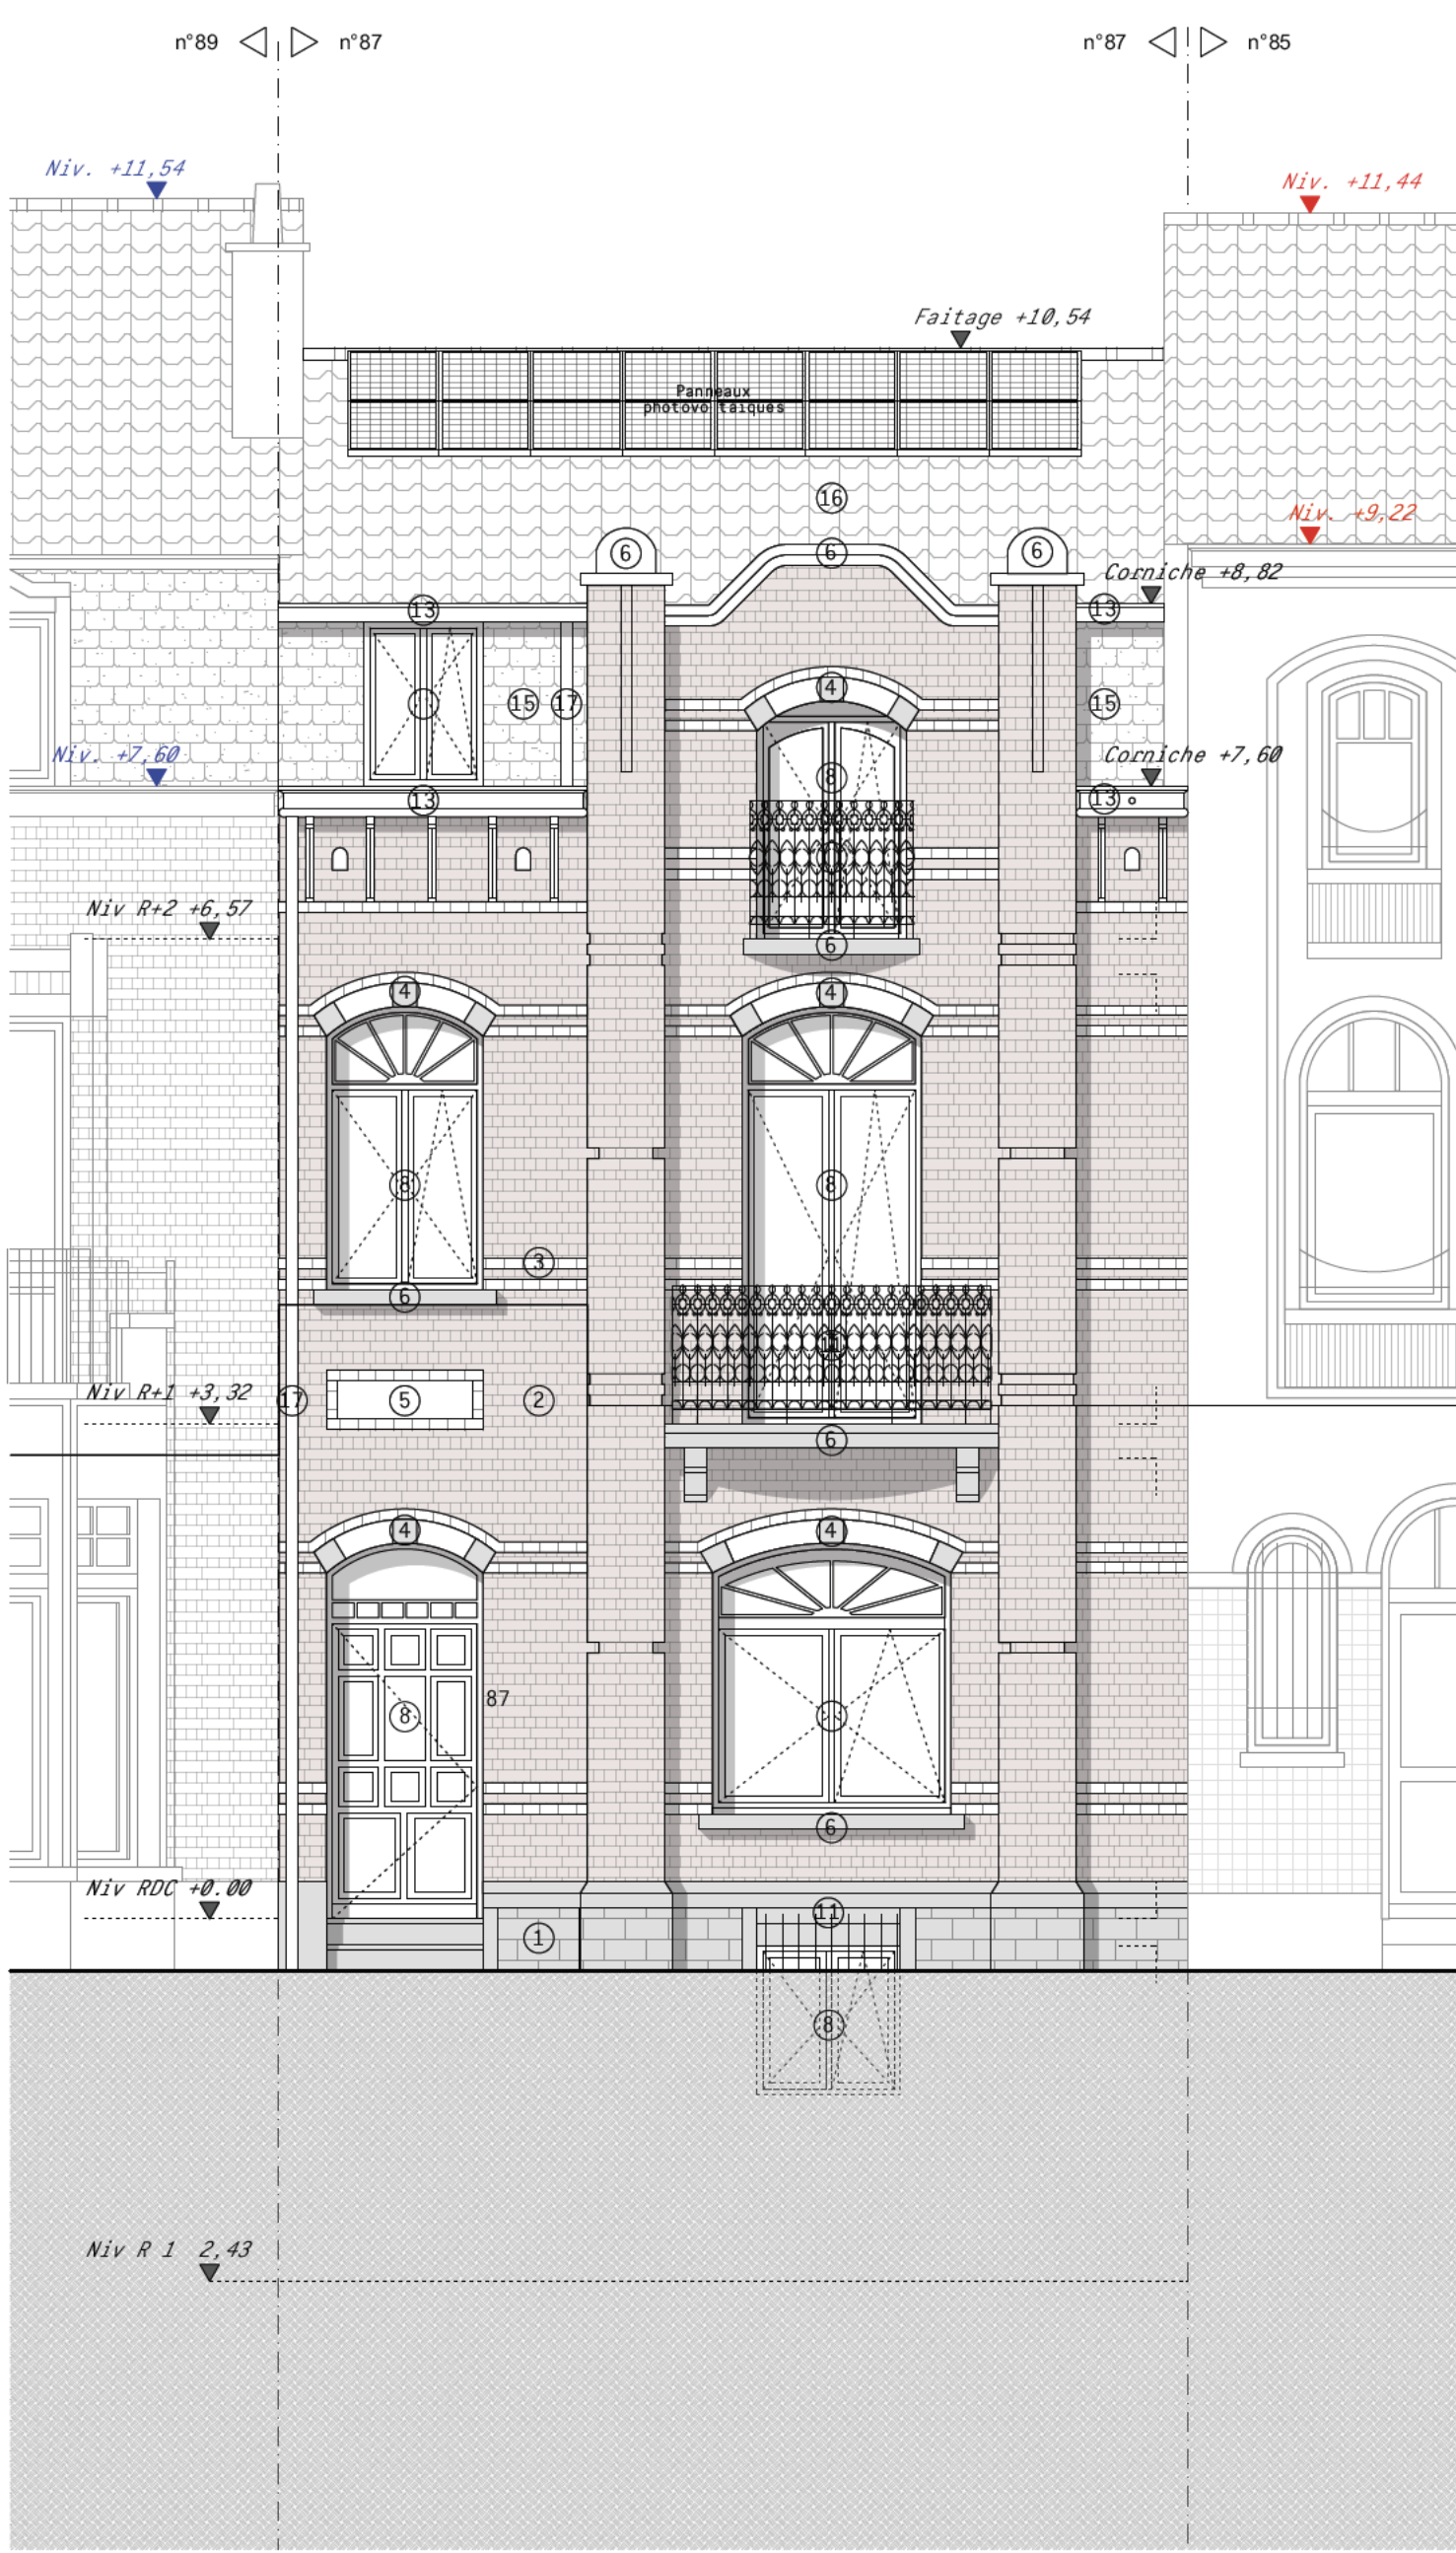


FAÇADE AVANT
Existant

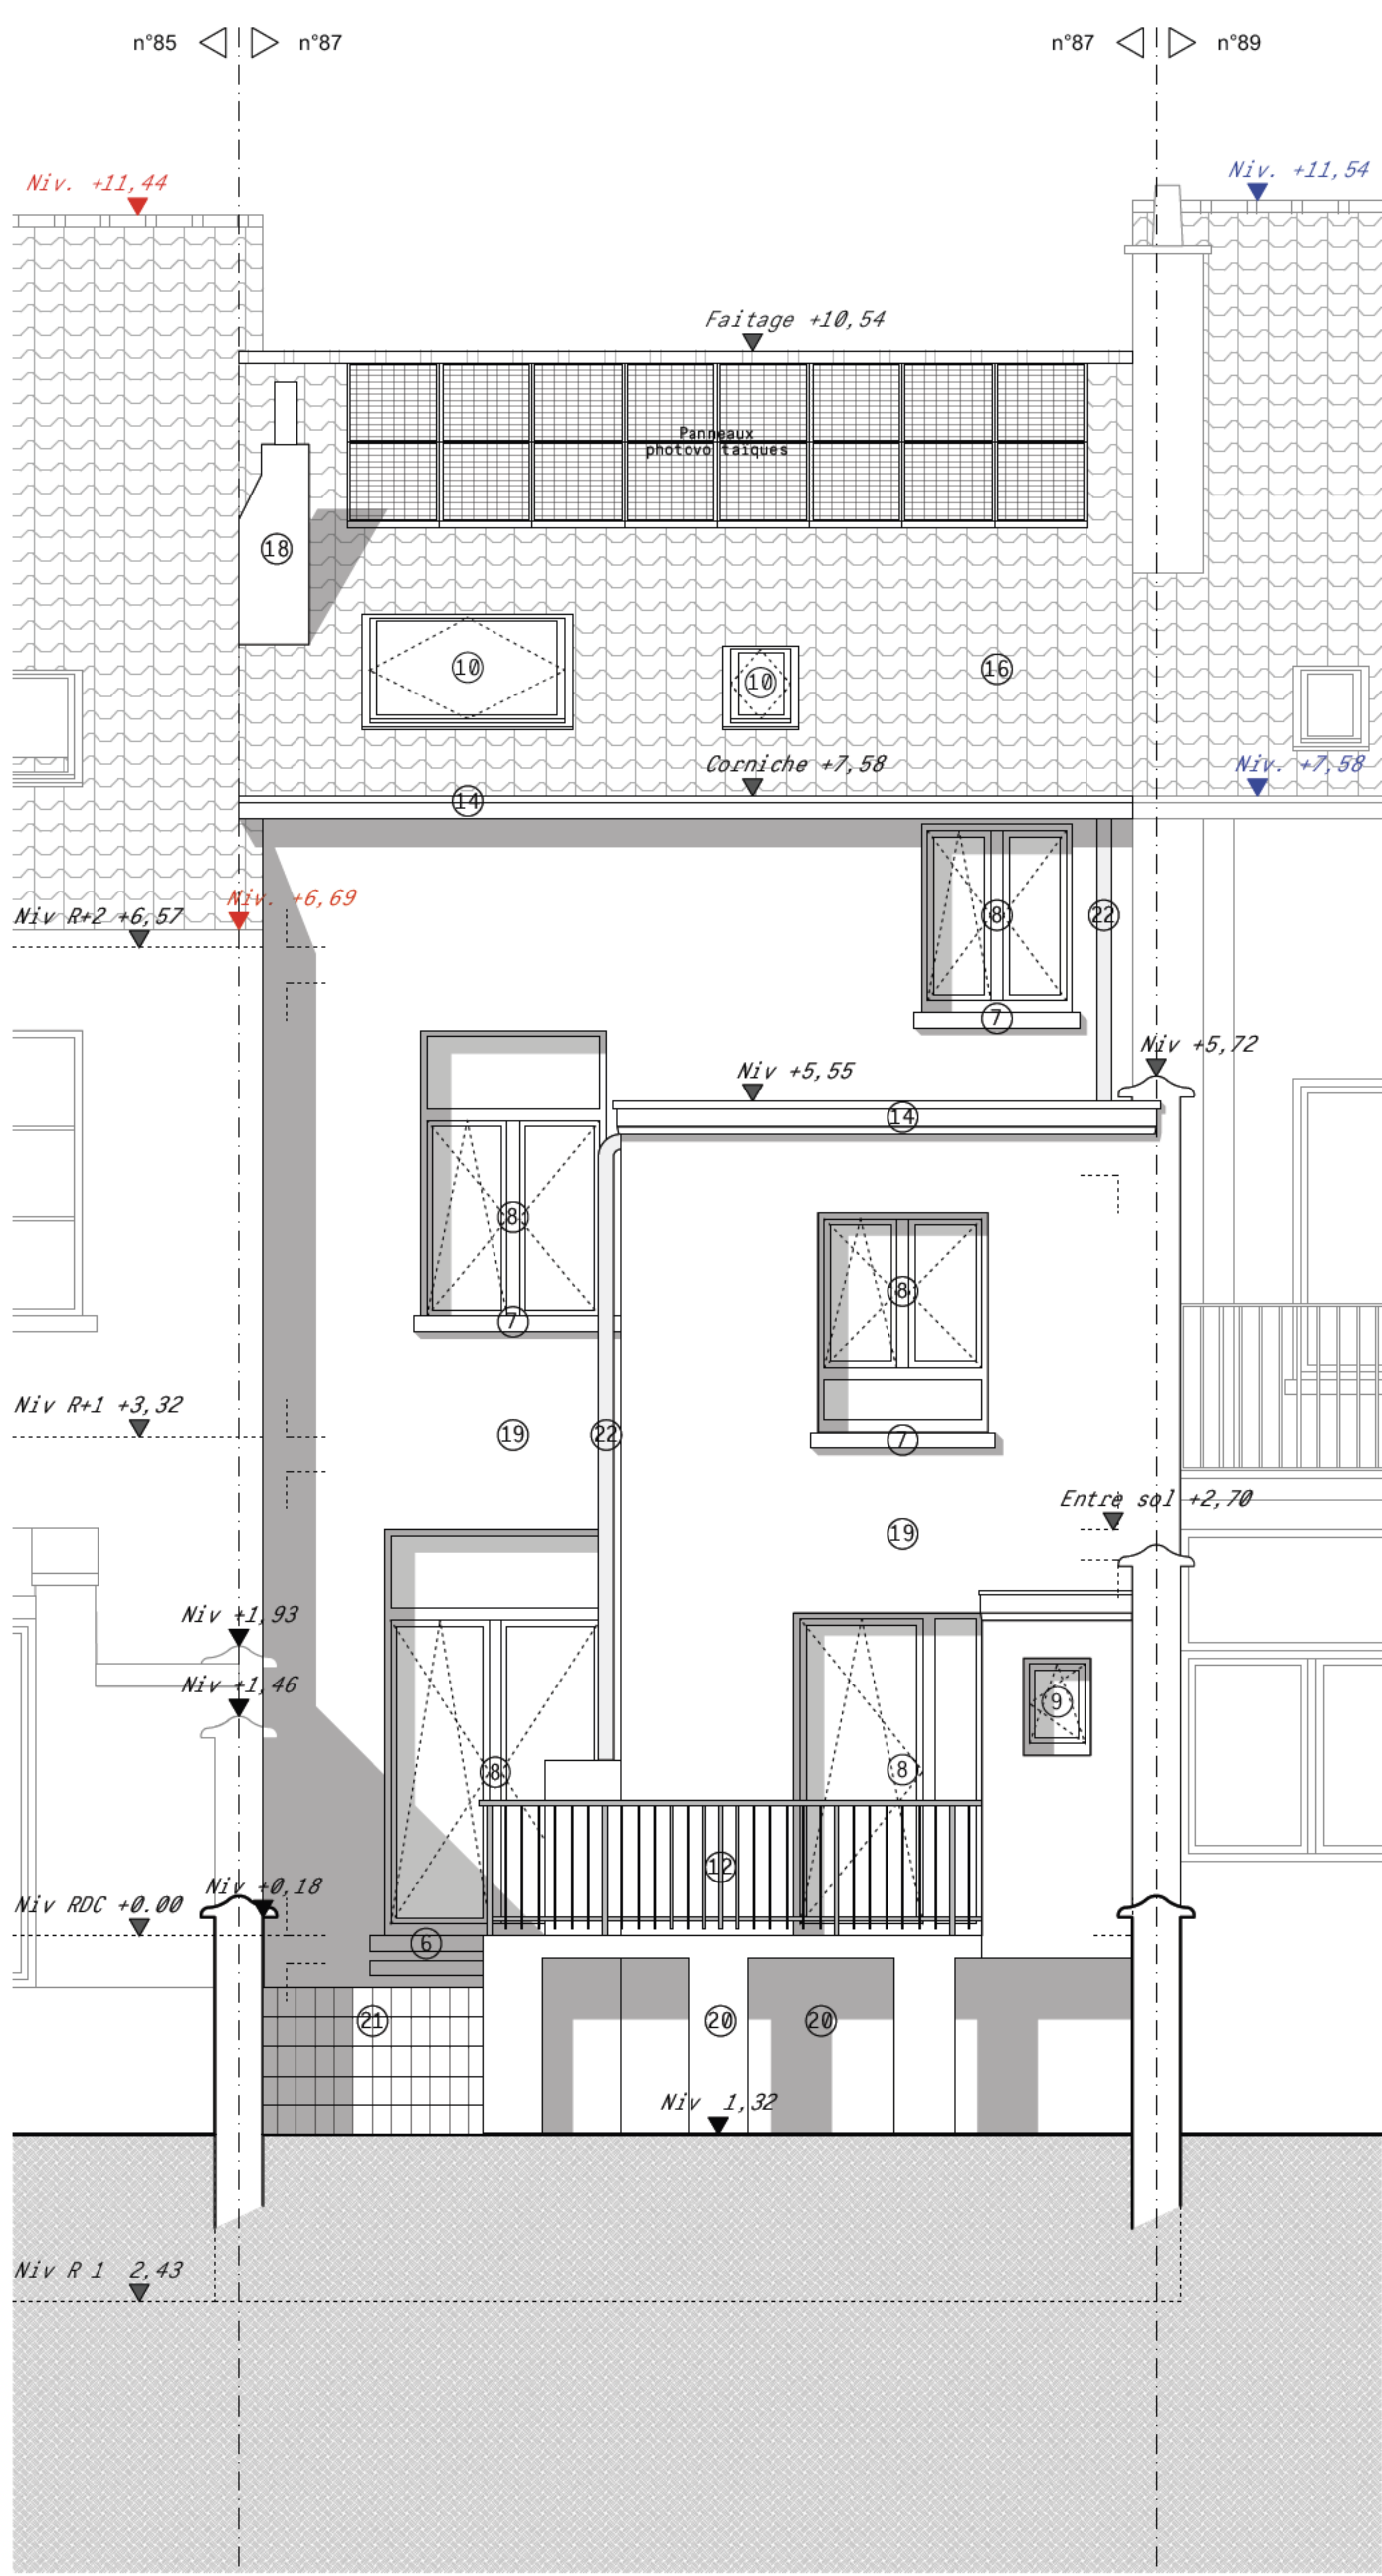


FAÇADE ARRIÈRE
Existant

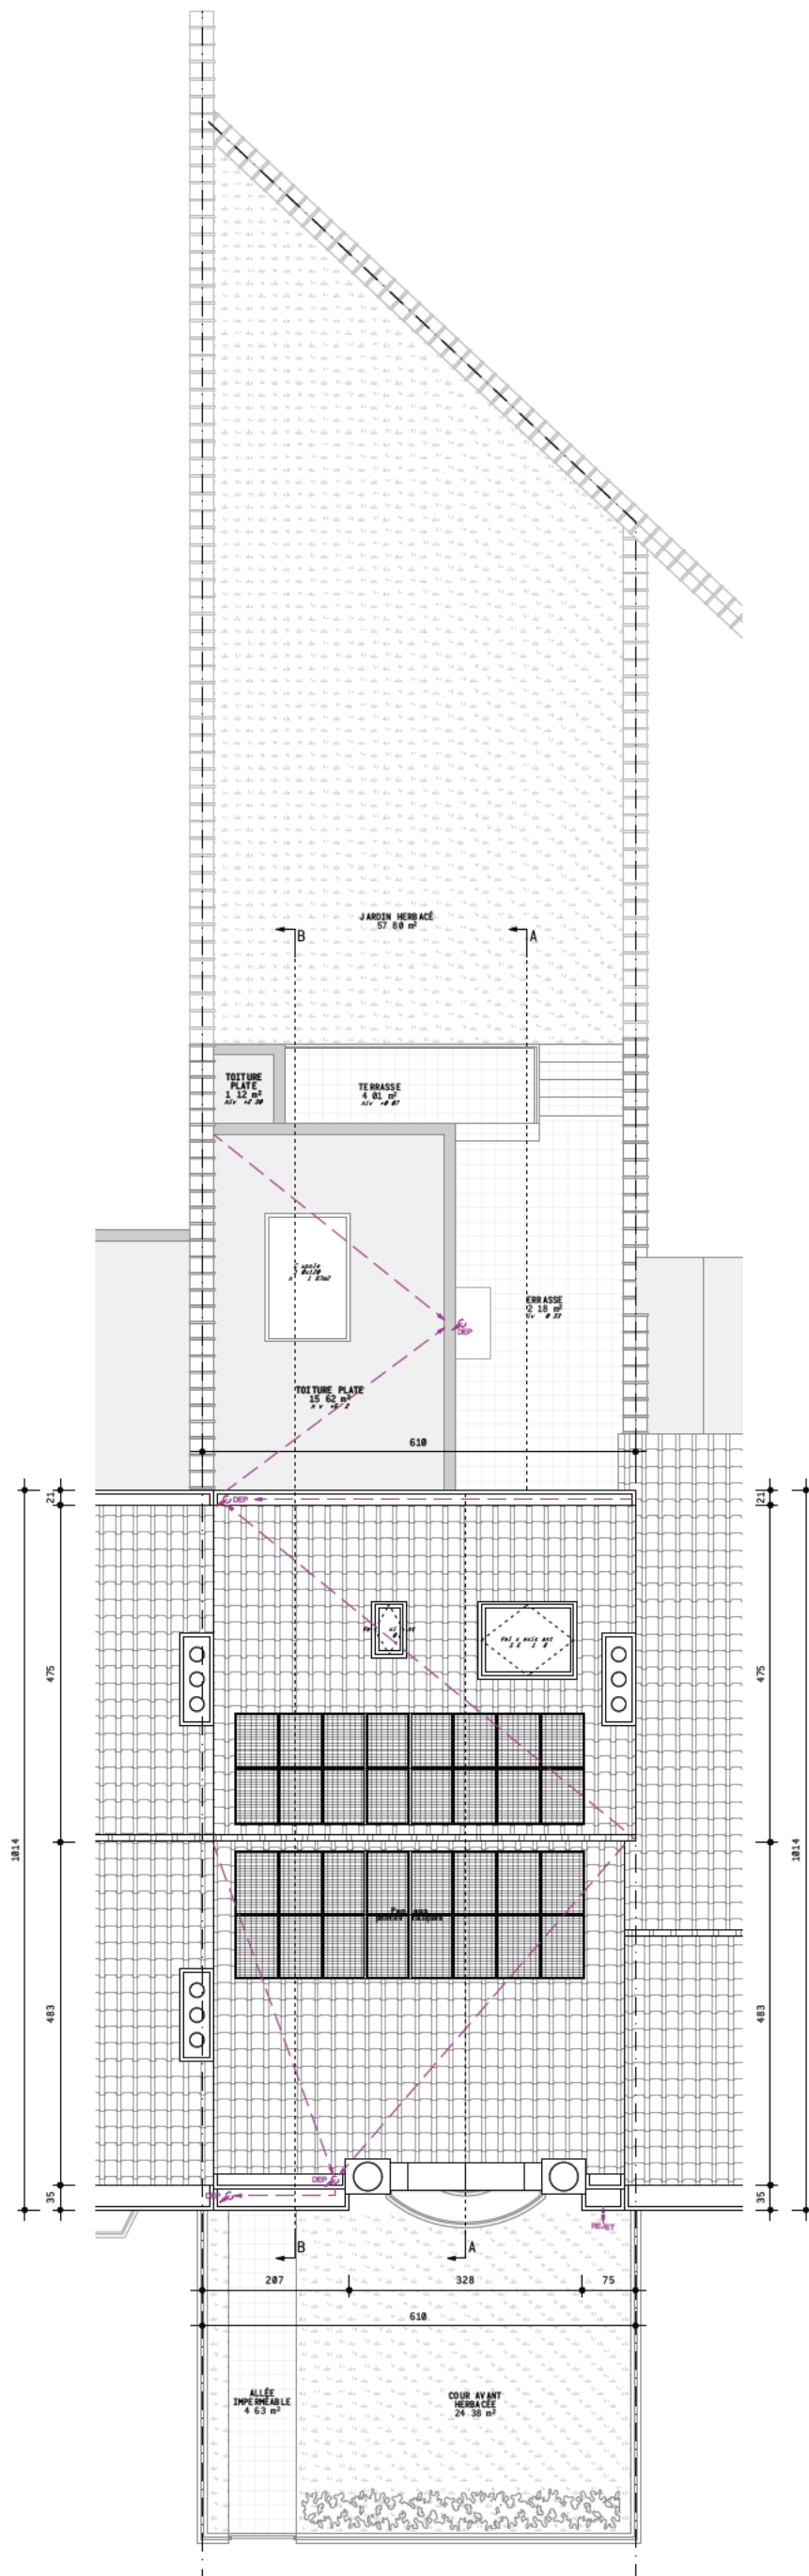


PLAN DE MASSE
Existant ECH : 1/100

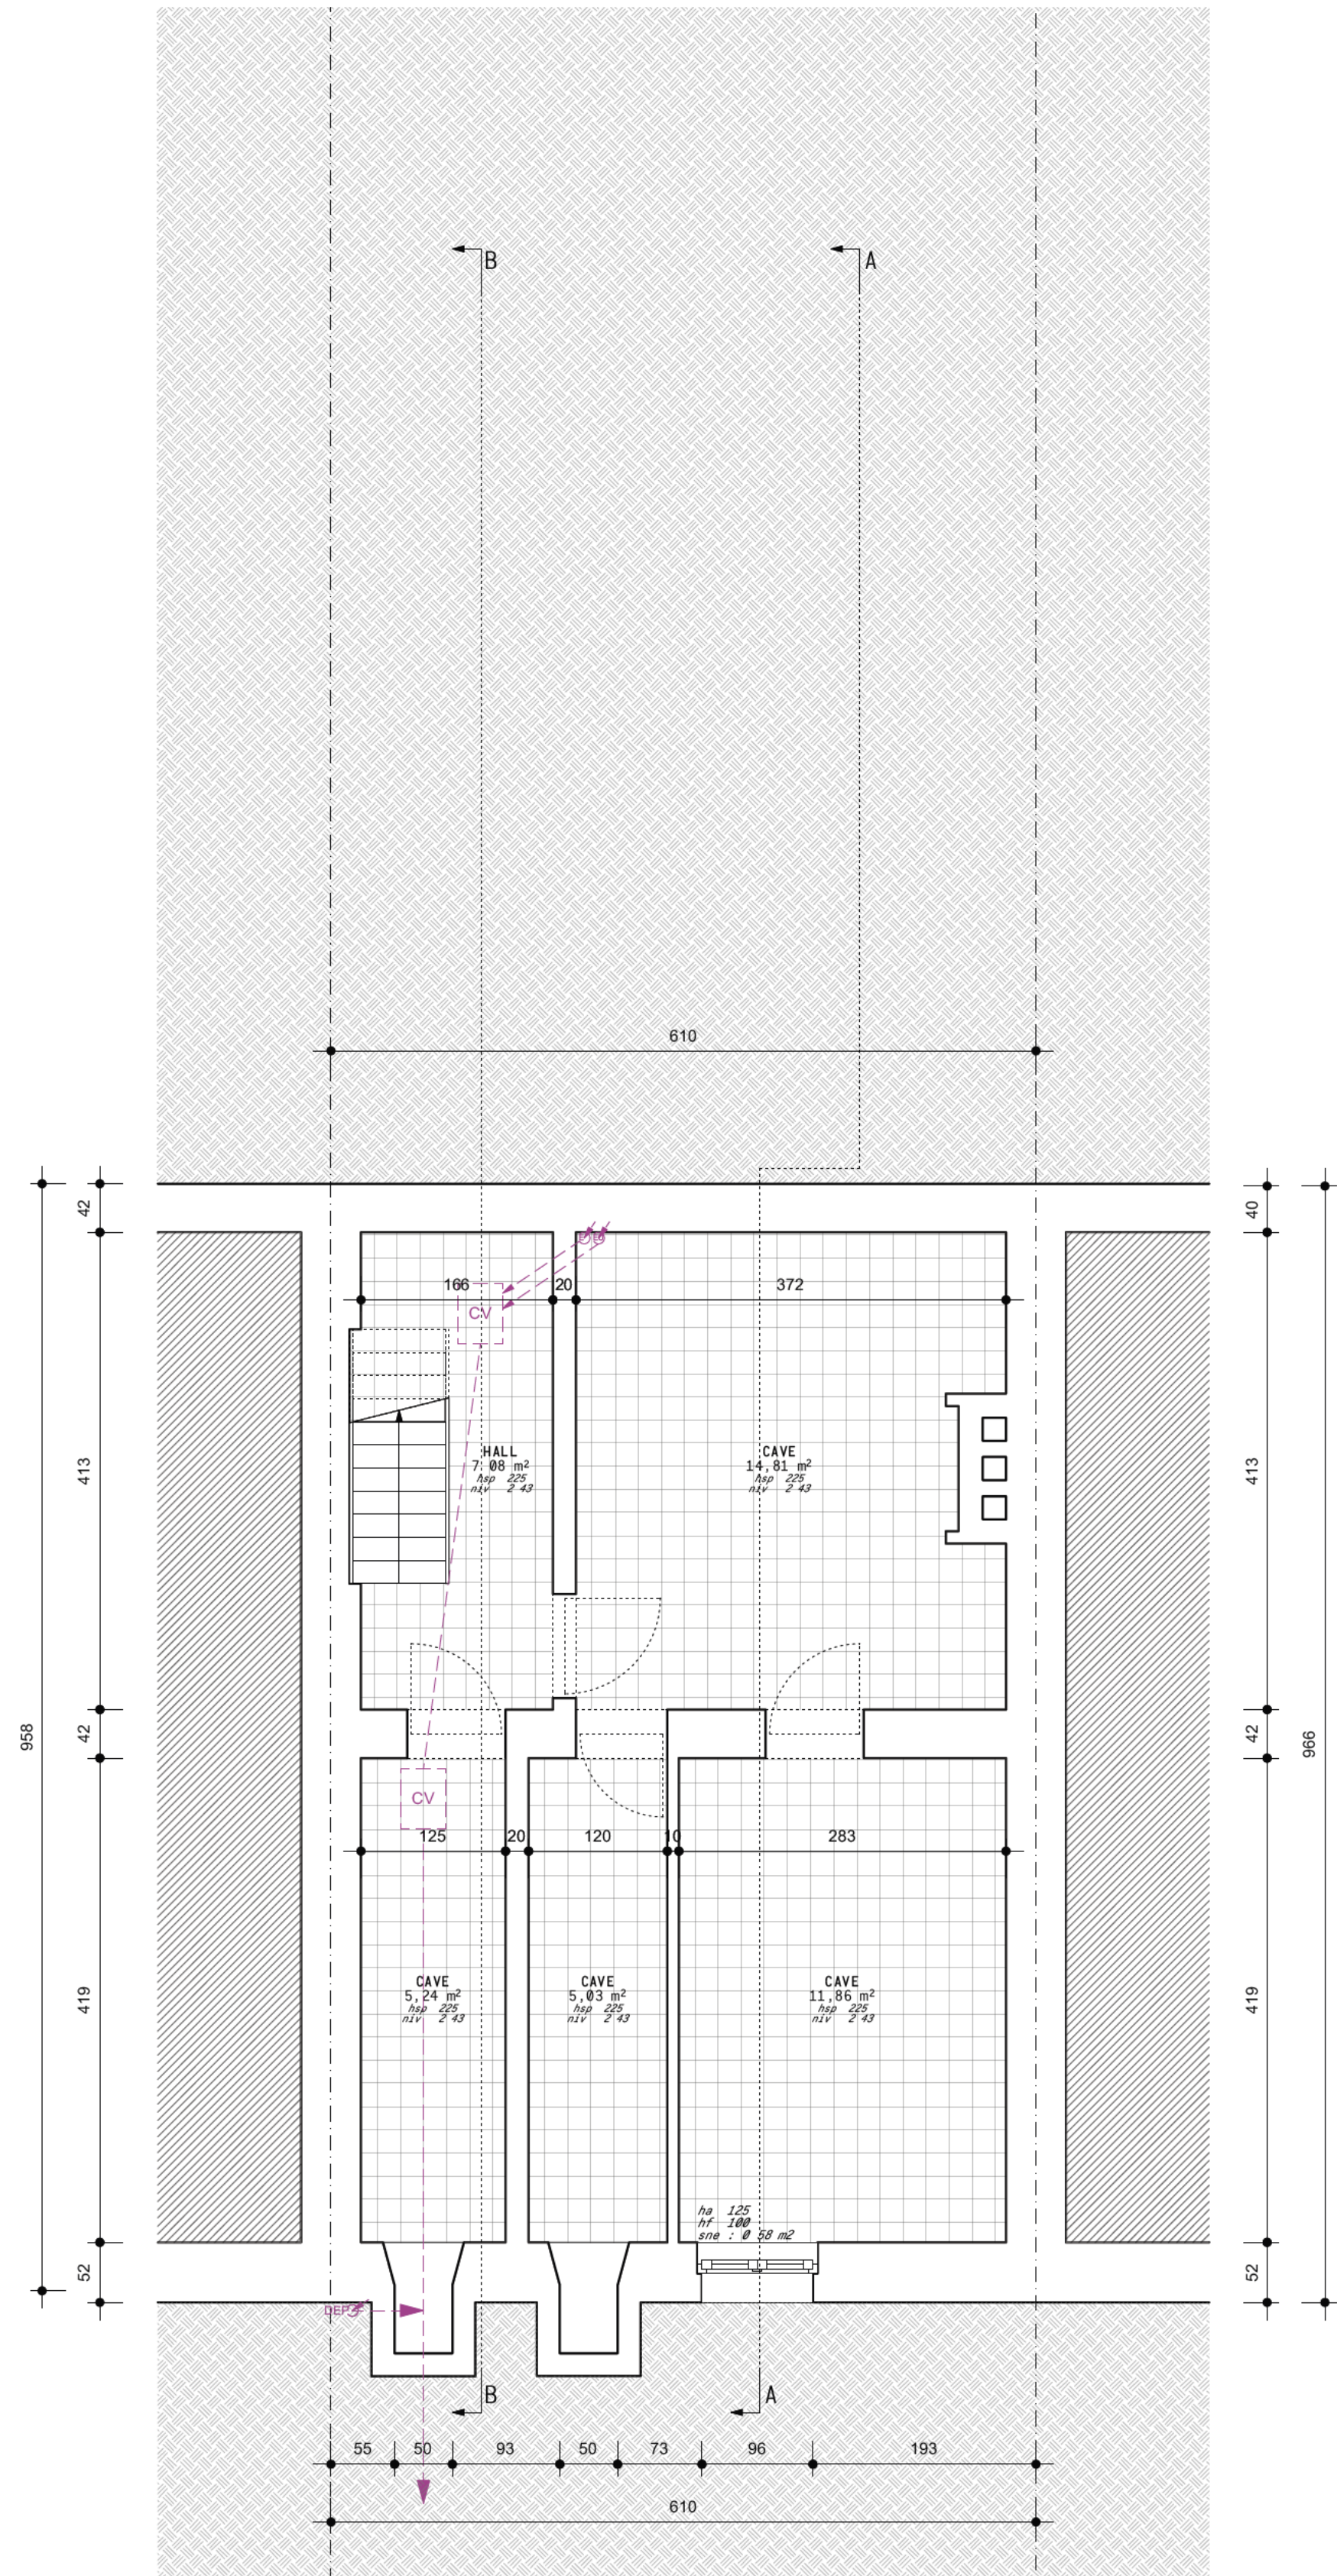


SOUS-SOL
Existant

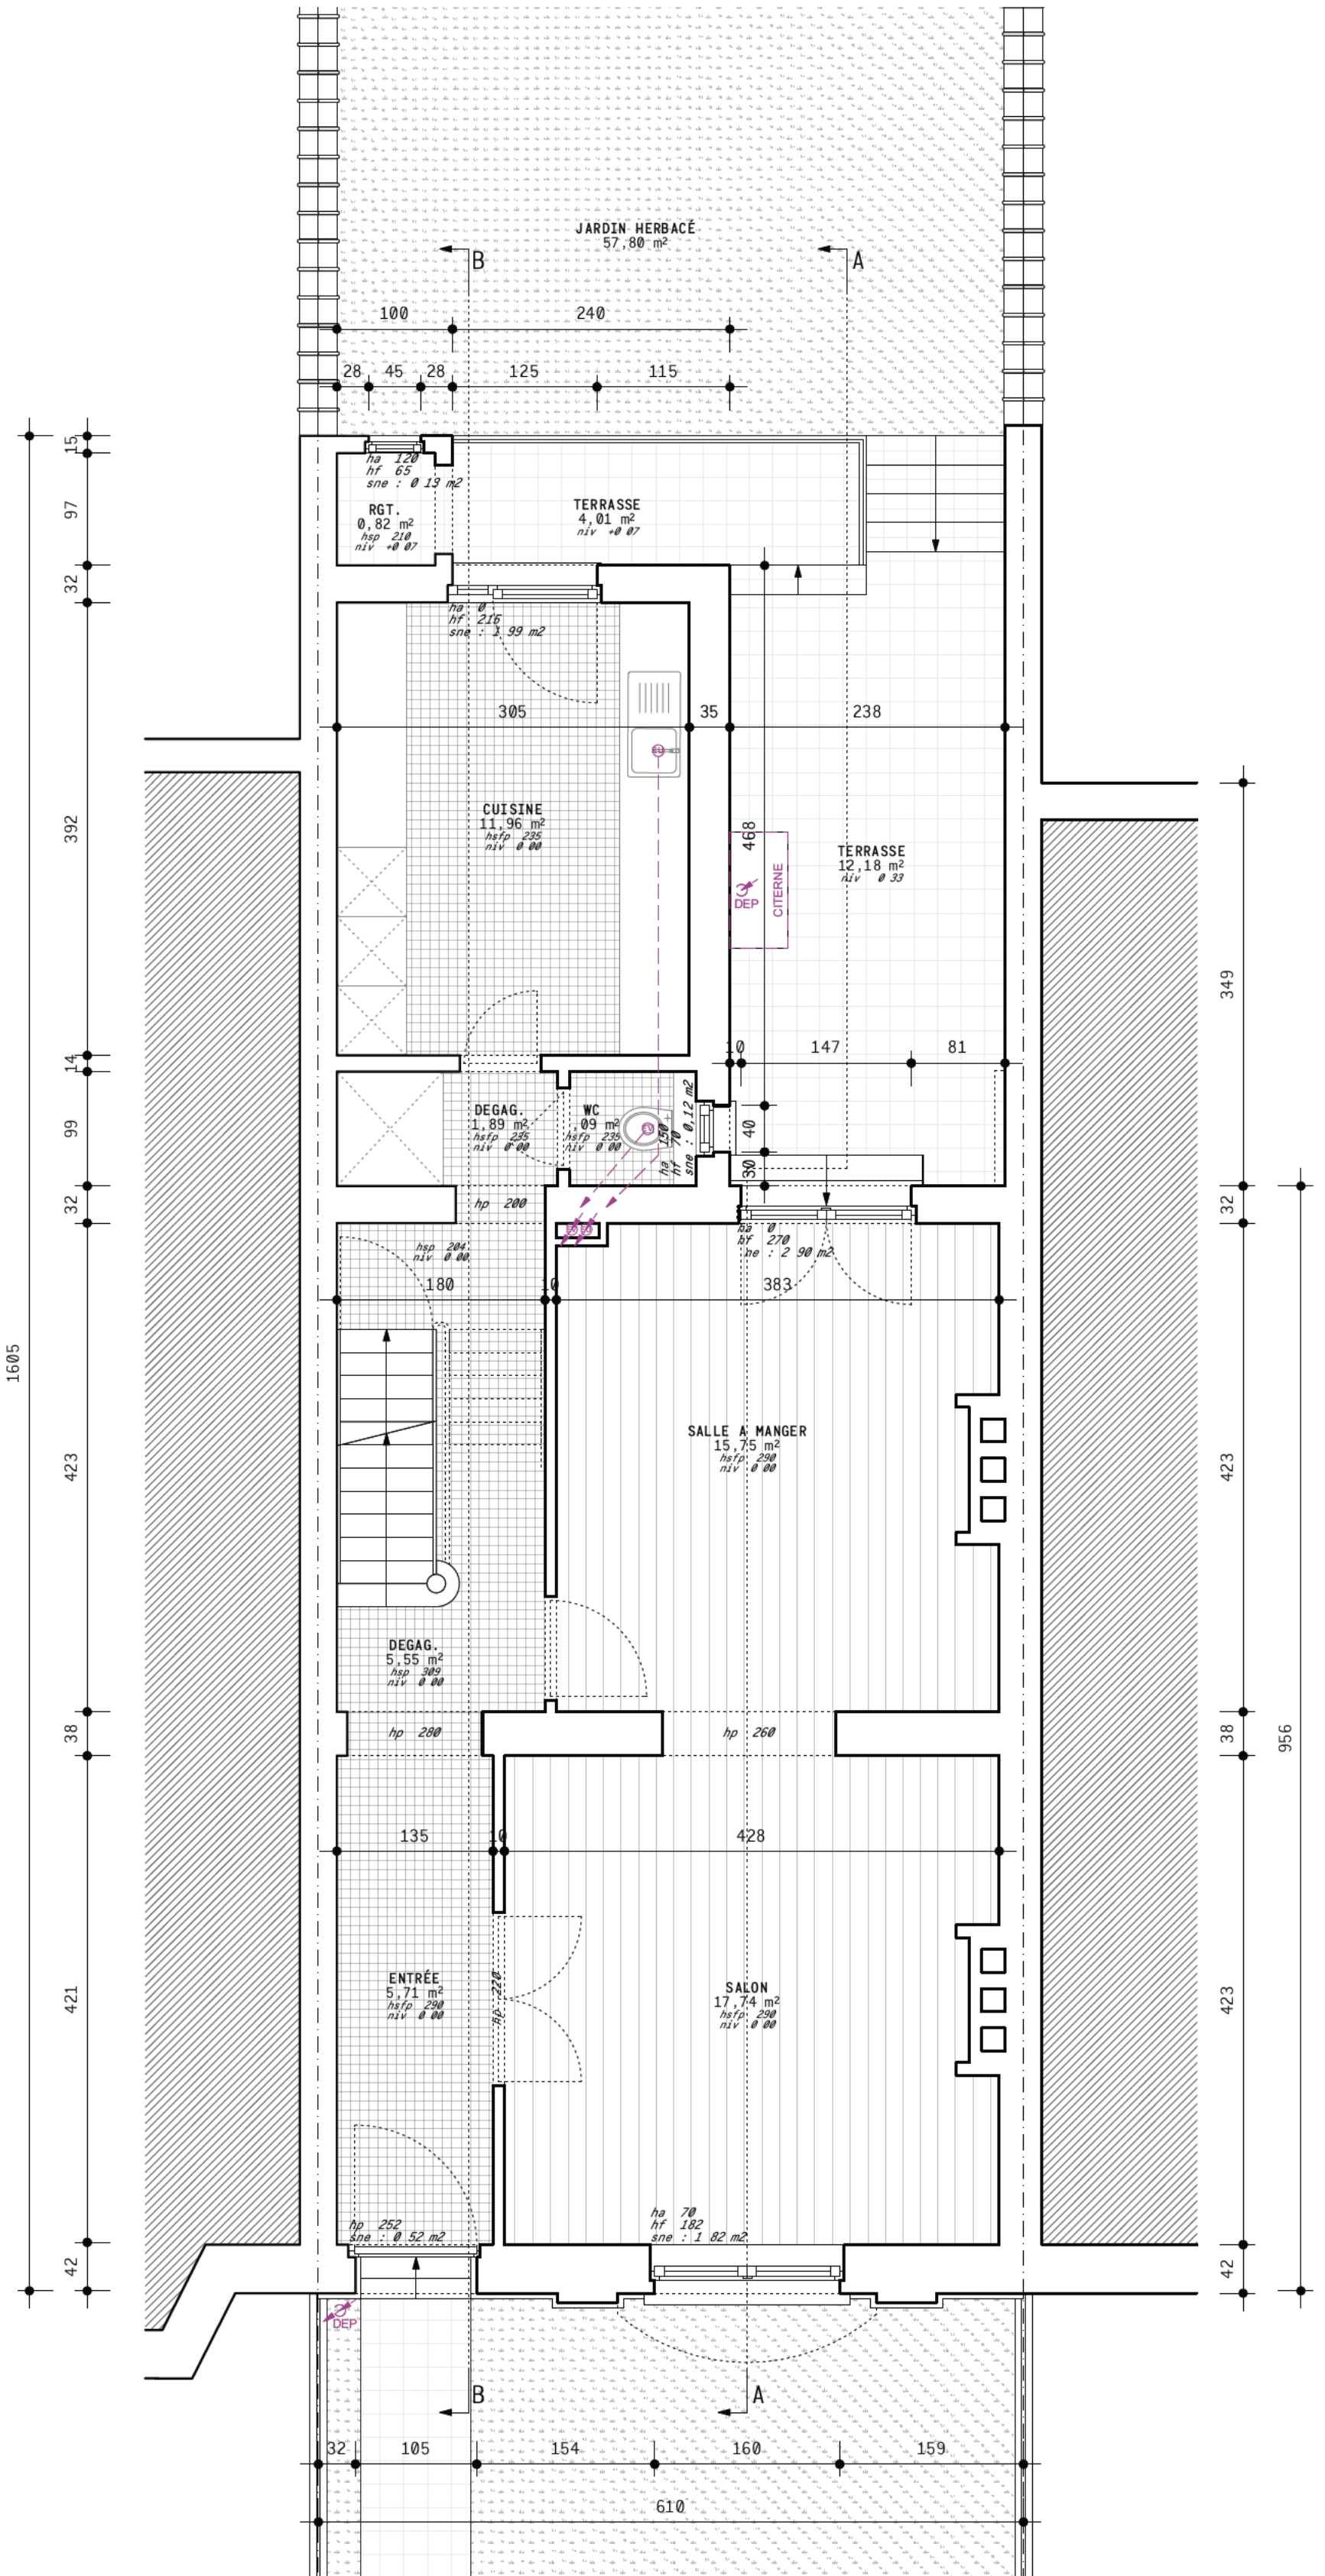


REZ-DE-CHAUSSÉE
Existant

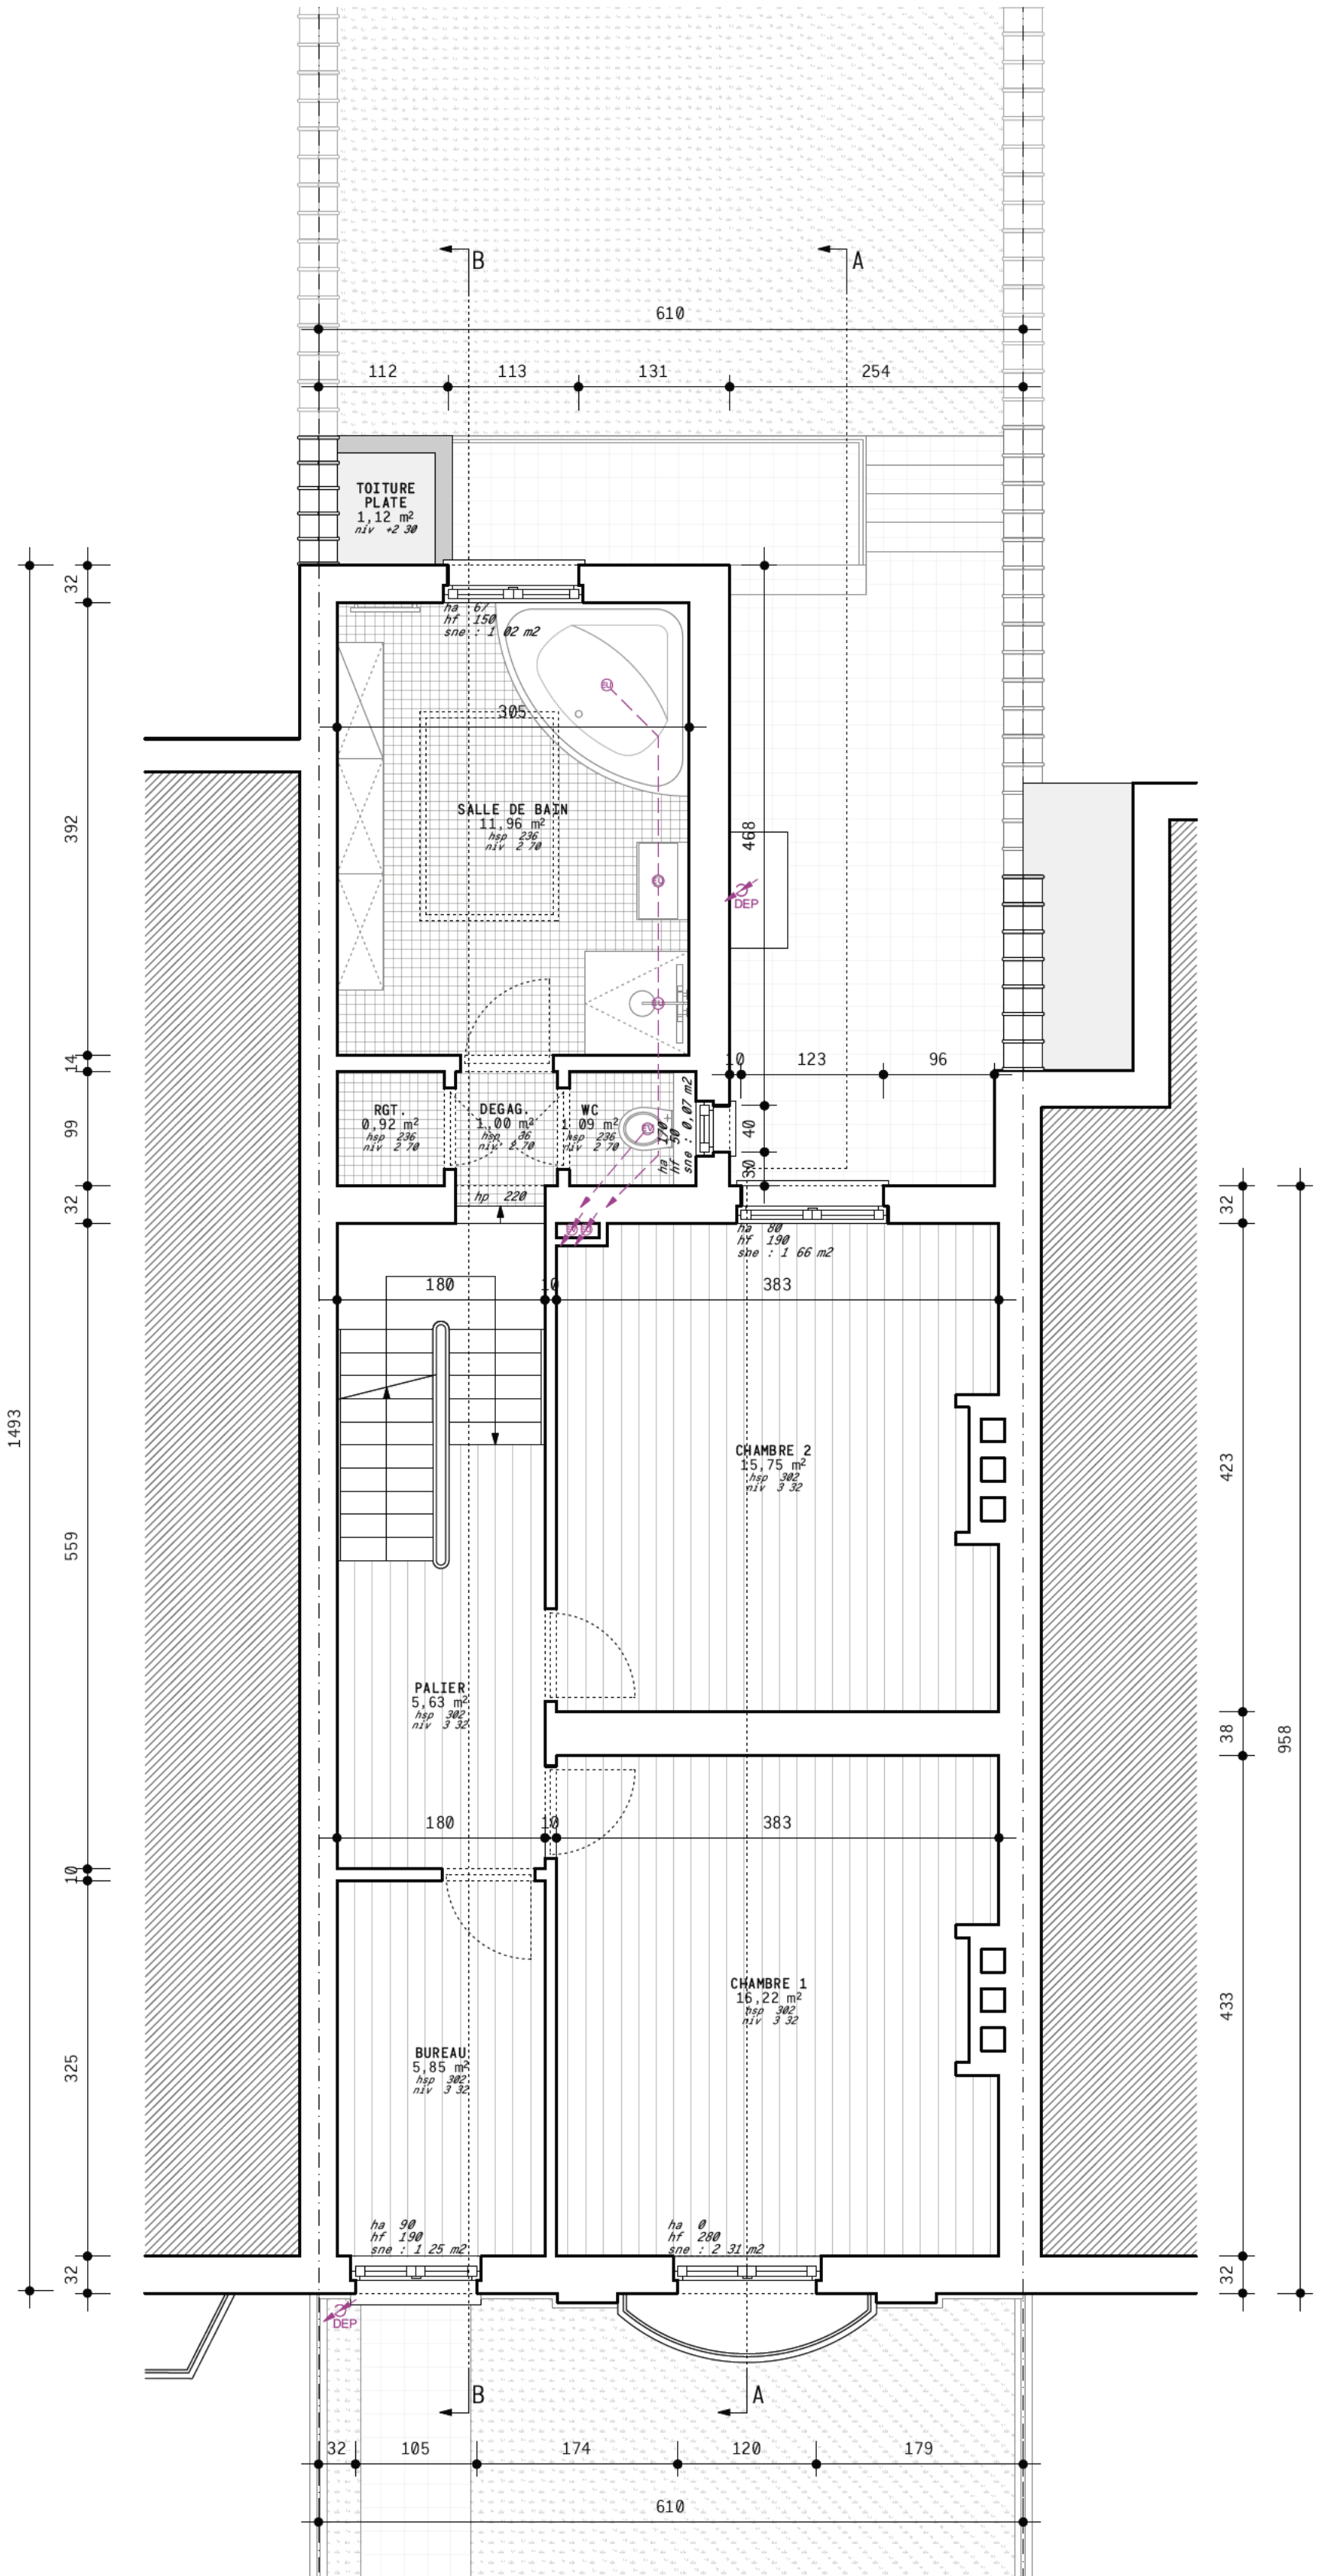

PREMIER ÉTAGE
Existant

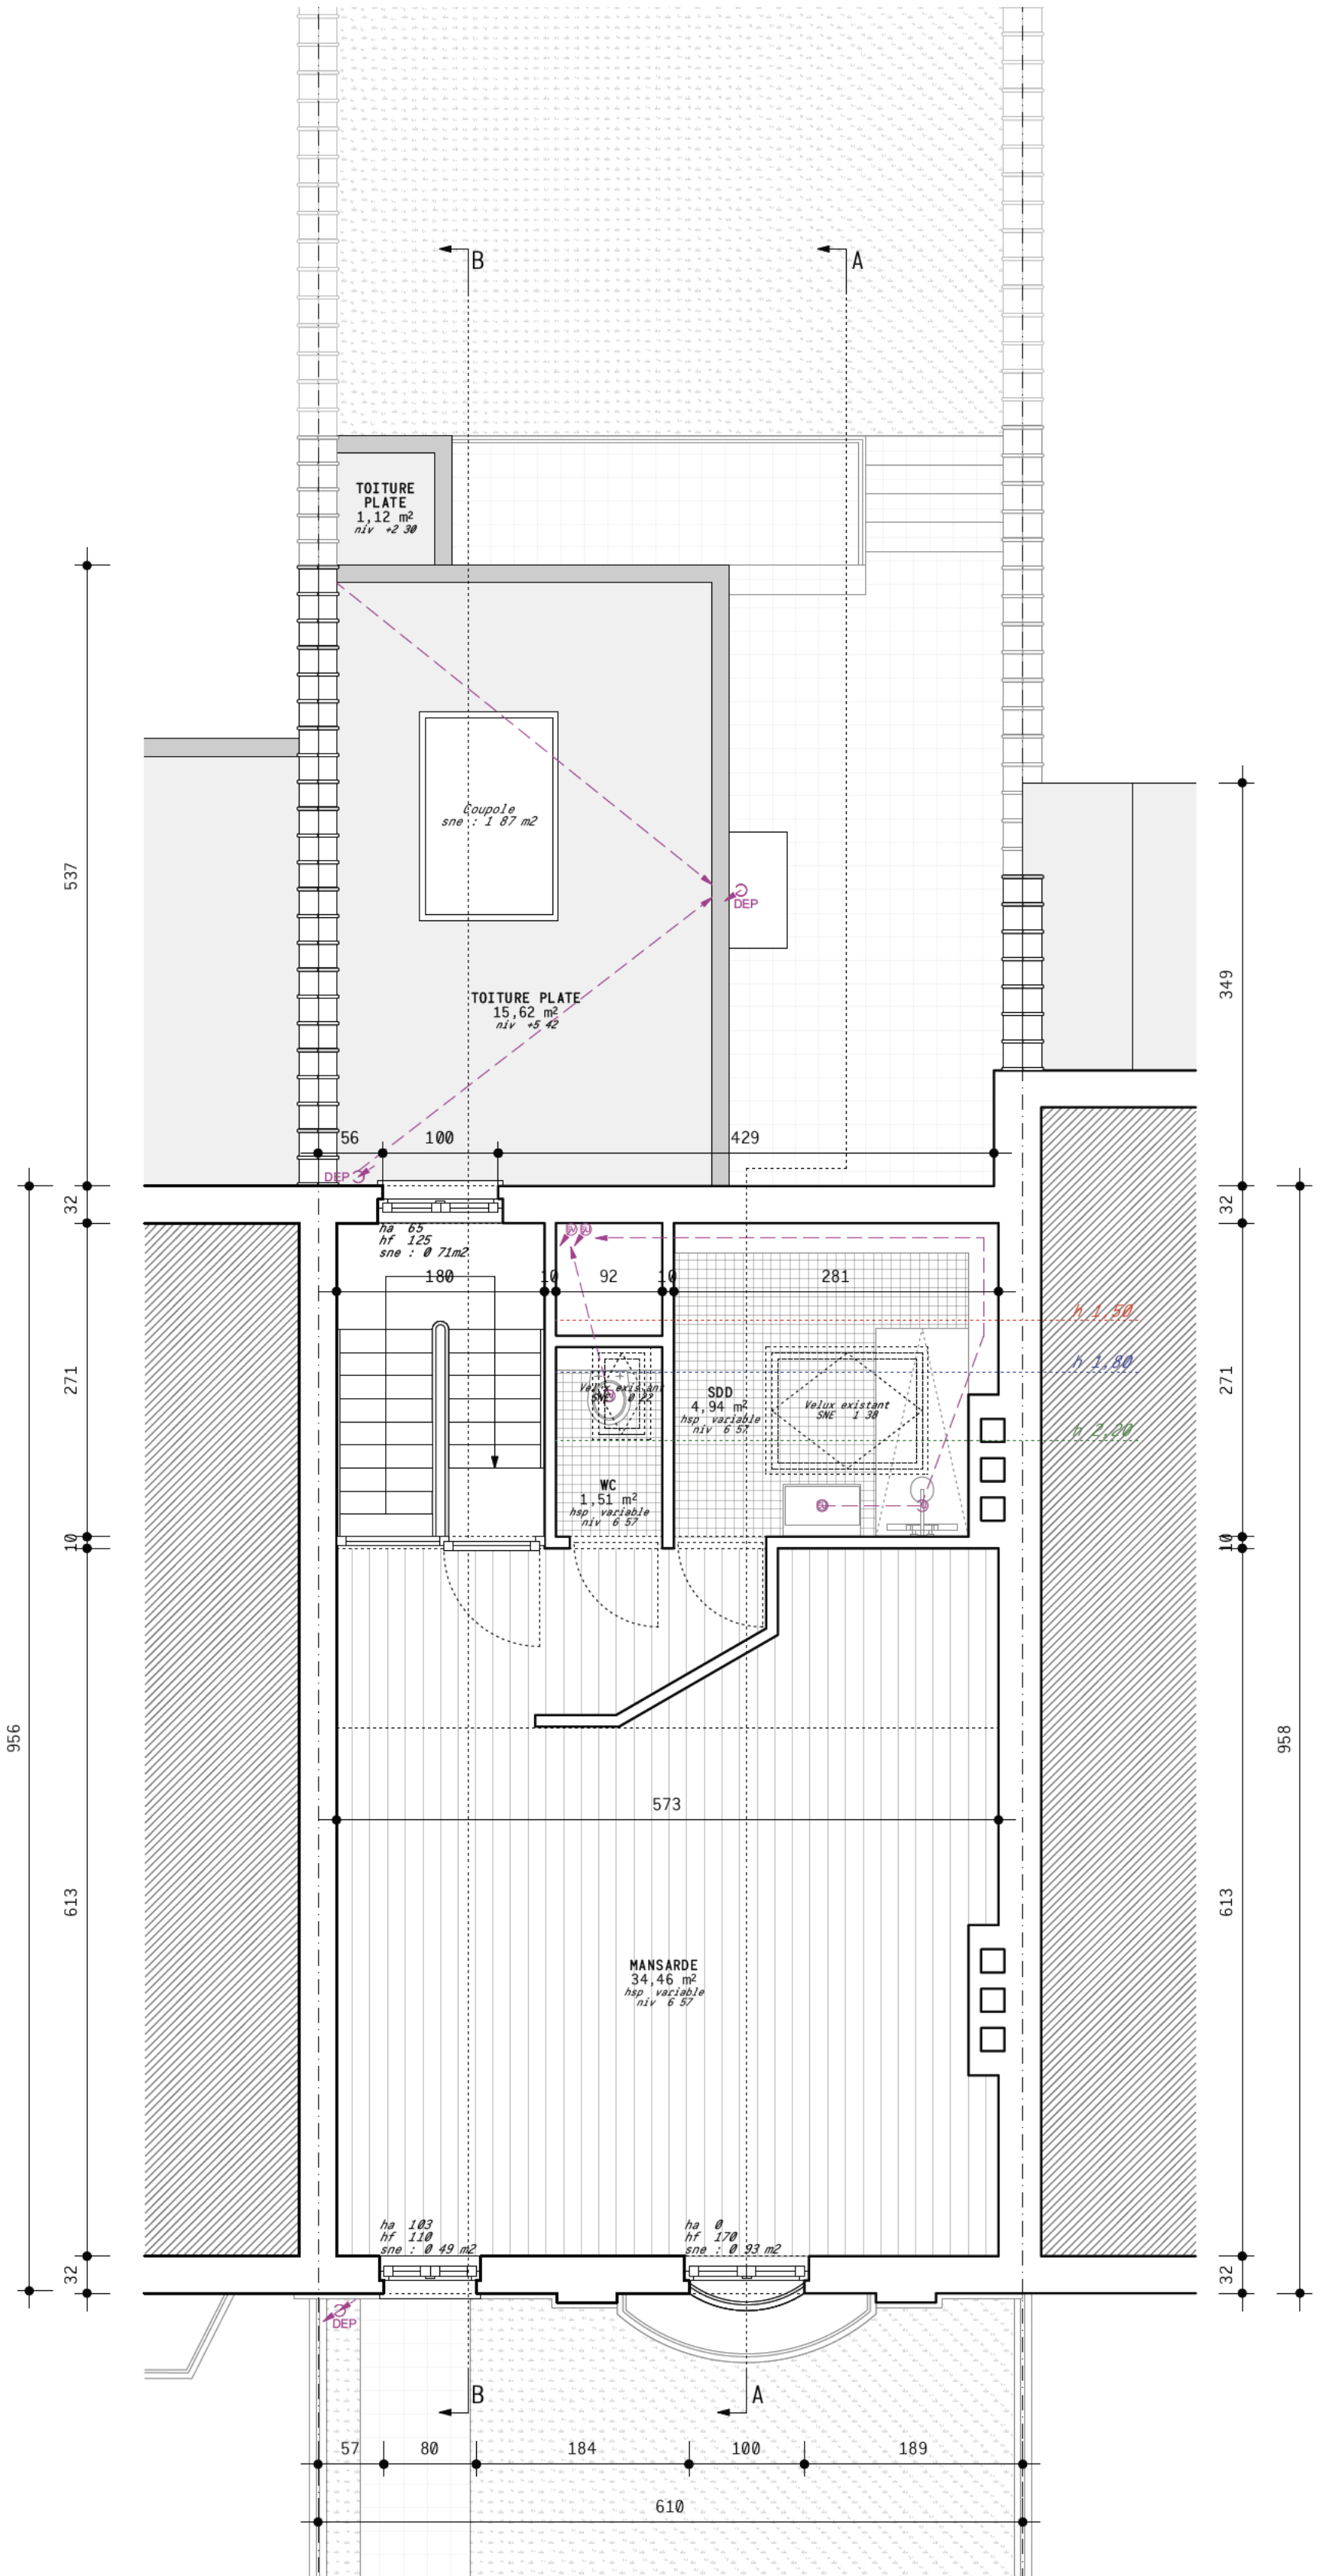

DEUXIÈME ÉTAGE
Existant

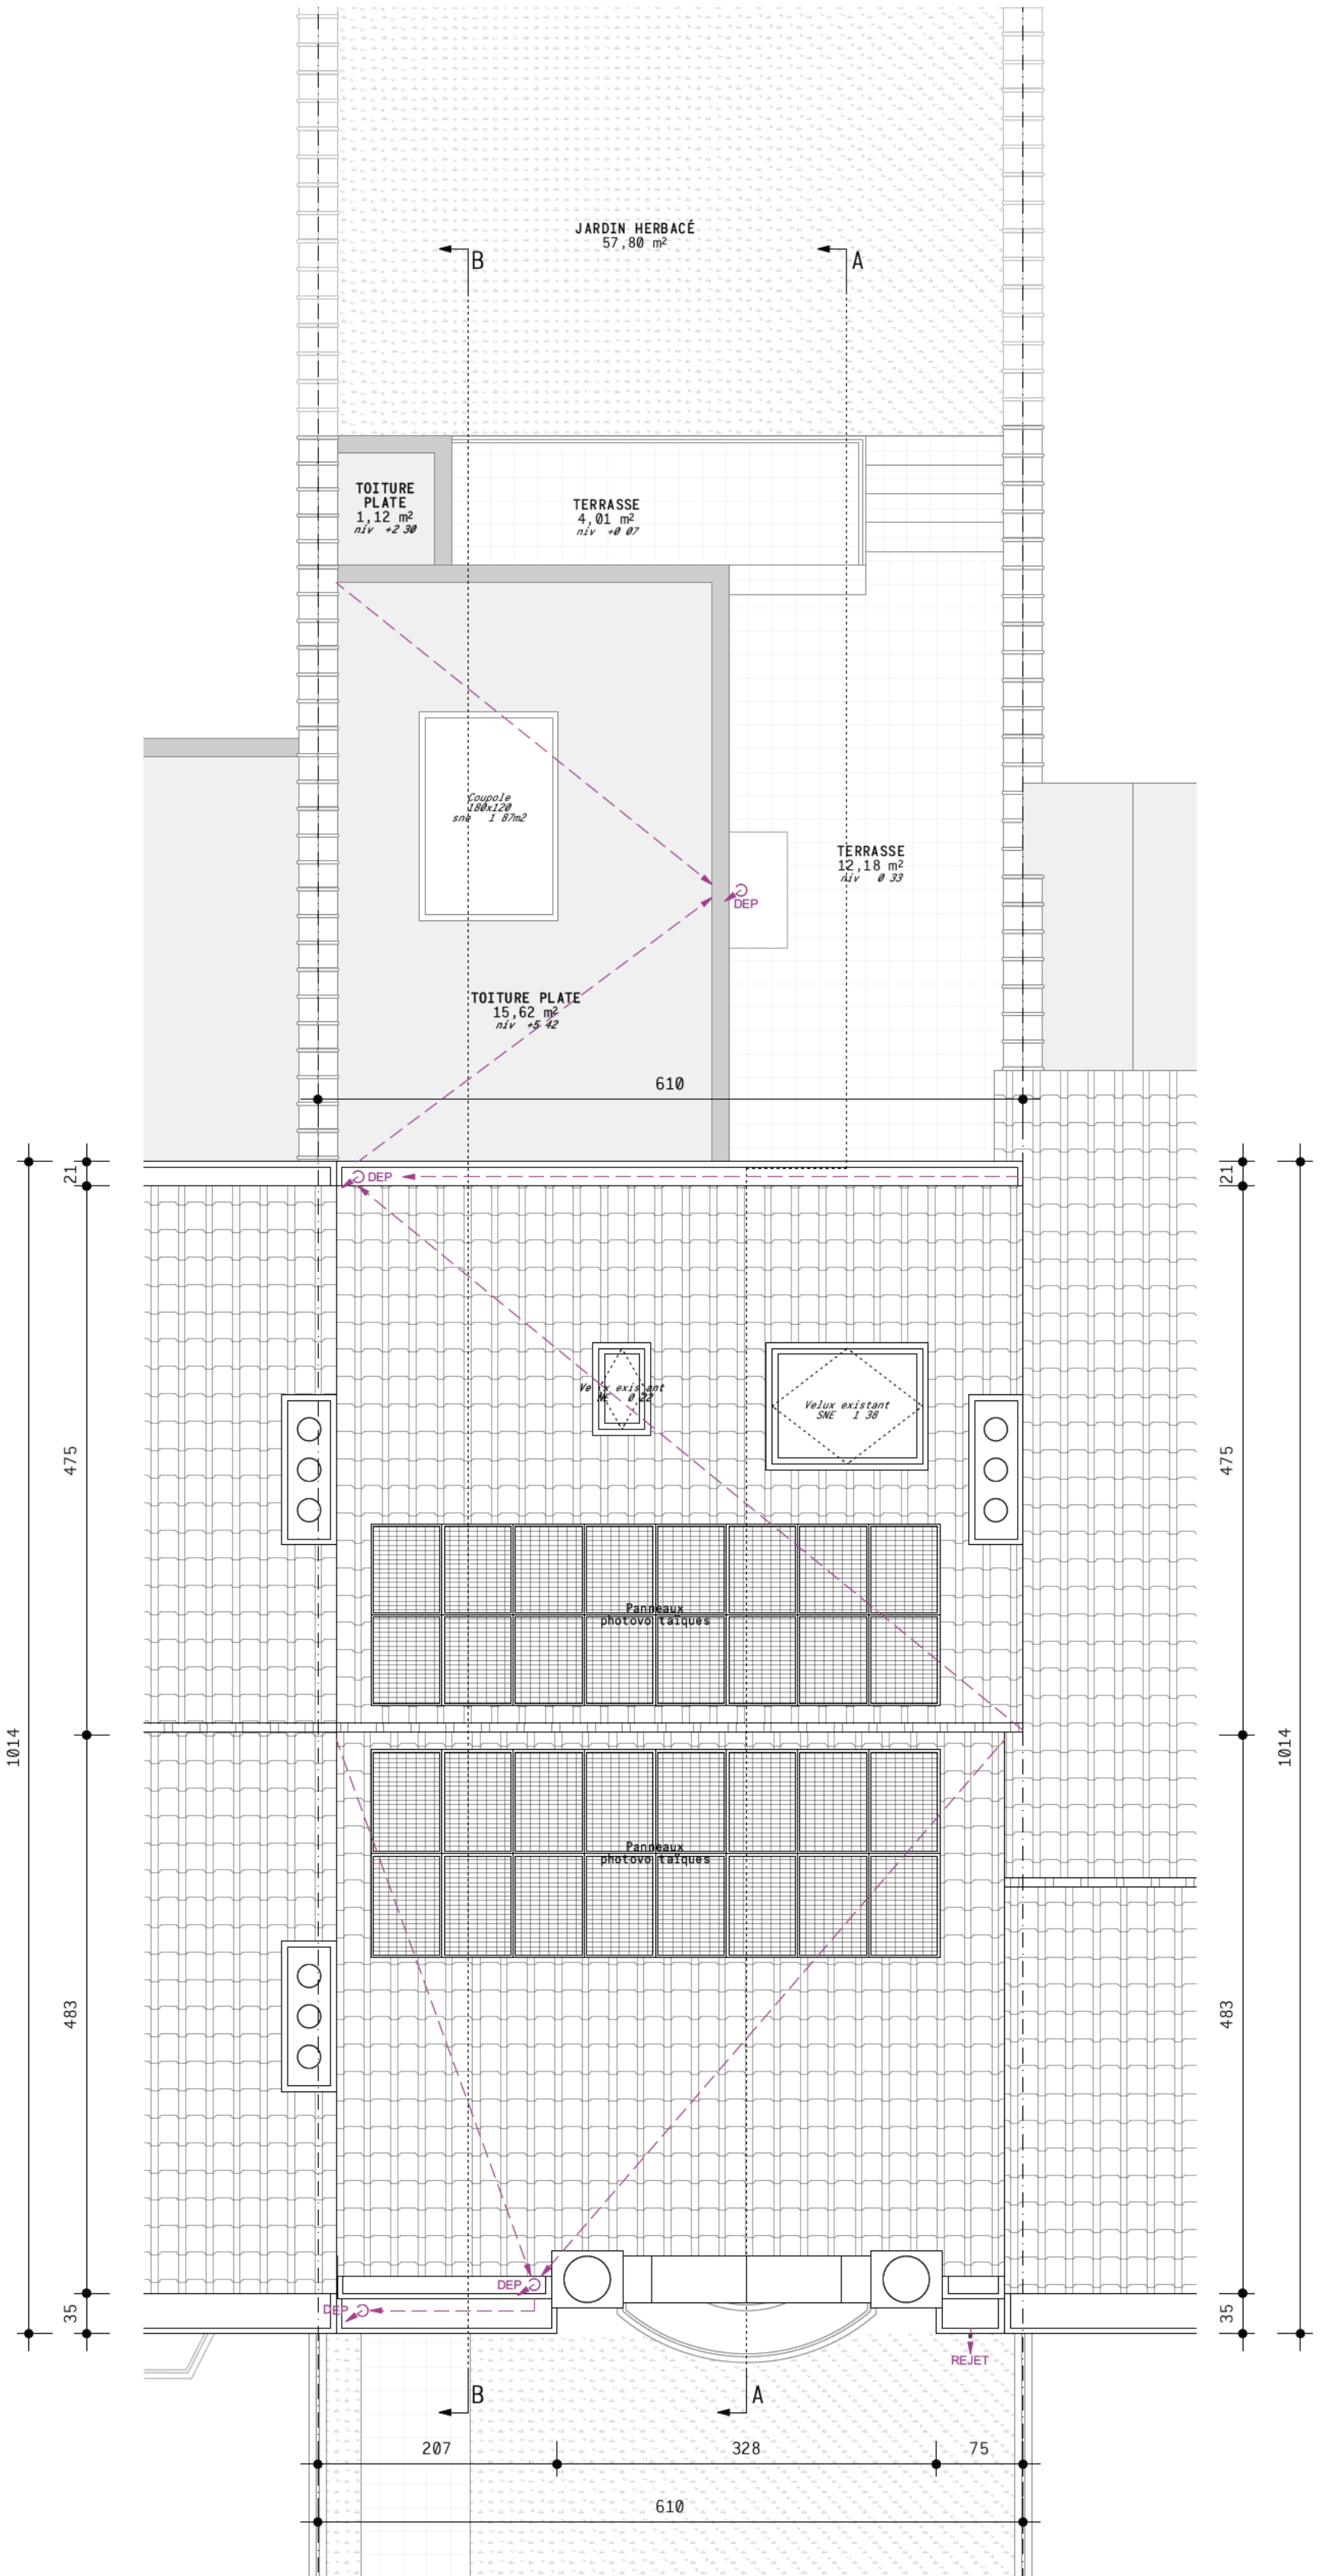

TOITURE
Existant

LÉGENDE DES MATÉRIAUX	
MATÉRIAUX	EXISTANT
1.	Soubassement en pierre
2.	Brique de terre cuite teinte rouge
3.	Brique de terre cuite teinte blanche
4.	Linteau arqué en brique et pierre bleue
5.	Fronton décoratif
6.	Seuil / marches / balcon / couvres mur en pierre bleue
7.	Seuil en pierre bleue enduits
8.	Châssis / porte en PVC teinte blanche
9.	Châssis en bois teinte brune
10.	Fenêtre de toit
11.	Ferromerie teinte noire
12.	Ferromerie teinte blanche
13.	Corniche en bois teinte sombre
14.	Corniche en PVC teinte blanche
15.	Ardoise
16.	Tuiles teinte flammée
17.	Descente d'eau de pluie métallique teinte grise
18.	Cheminée cimentée teinte grise
19.	Enduit teinte blanche
20.	Soubassement en béton
21.	Carrelage teinte orange
22.	Descente d'eau de pluie en PVC teinte blanche
MATÉRIAUX	PROJETÉ
23.	Nouvel enduit de façade teinte claire
24.	Châssis en aluminium teinte gris moyen
25.	Seuil en aluminium teinte gris moyen
26.	Descente d'eau de pluie en zinc teinte naturelle
27.	Couvernine en zinc teinte naturelle
28.	Ferromerie teinte gris moyen
29.	Acier laqué teinte gris moyen
30.	Soubassement en béton peint dans une teinte gris moyen