






PLAN D'IMPLANTATION
Projeté ECH : 1/500

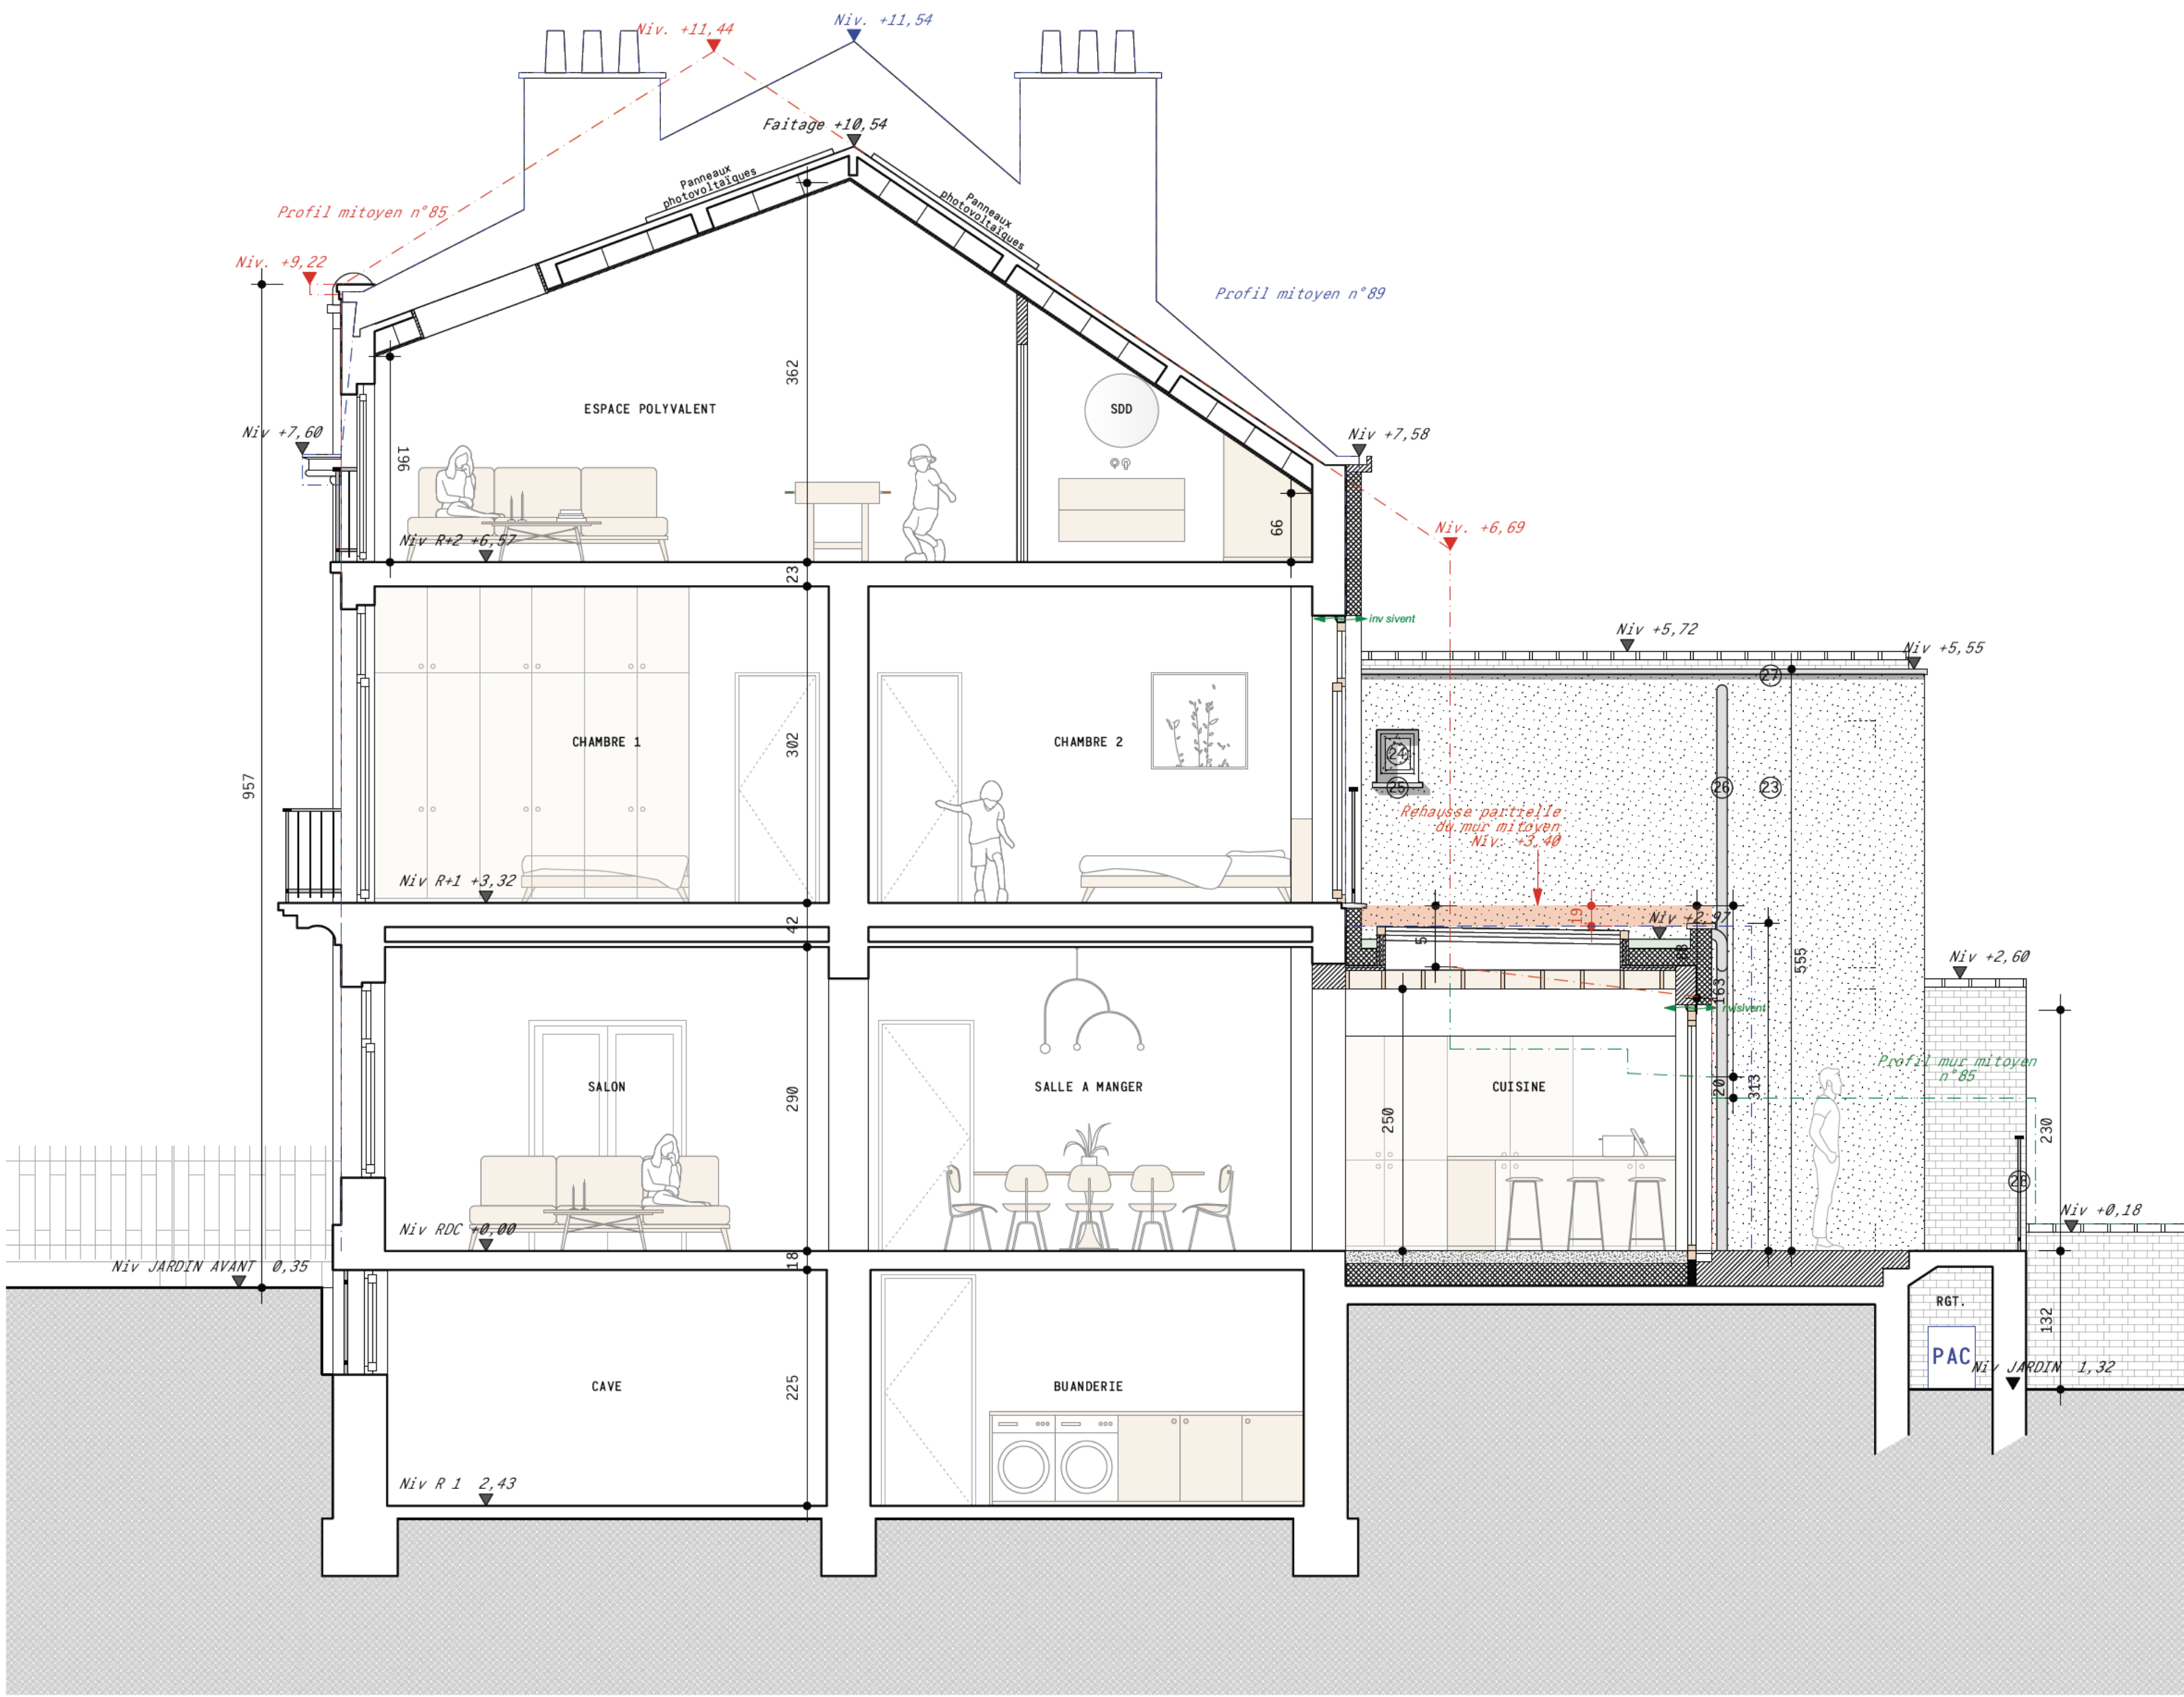


COUPE AA
Projeté

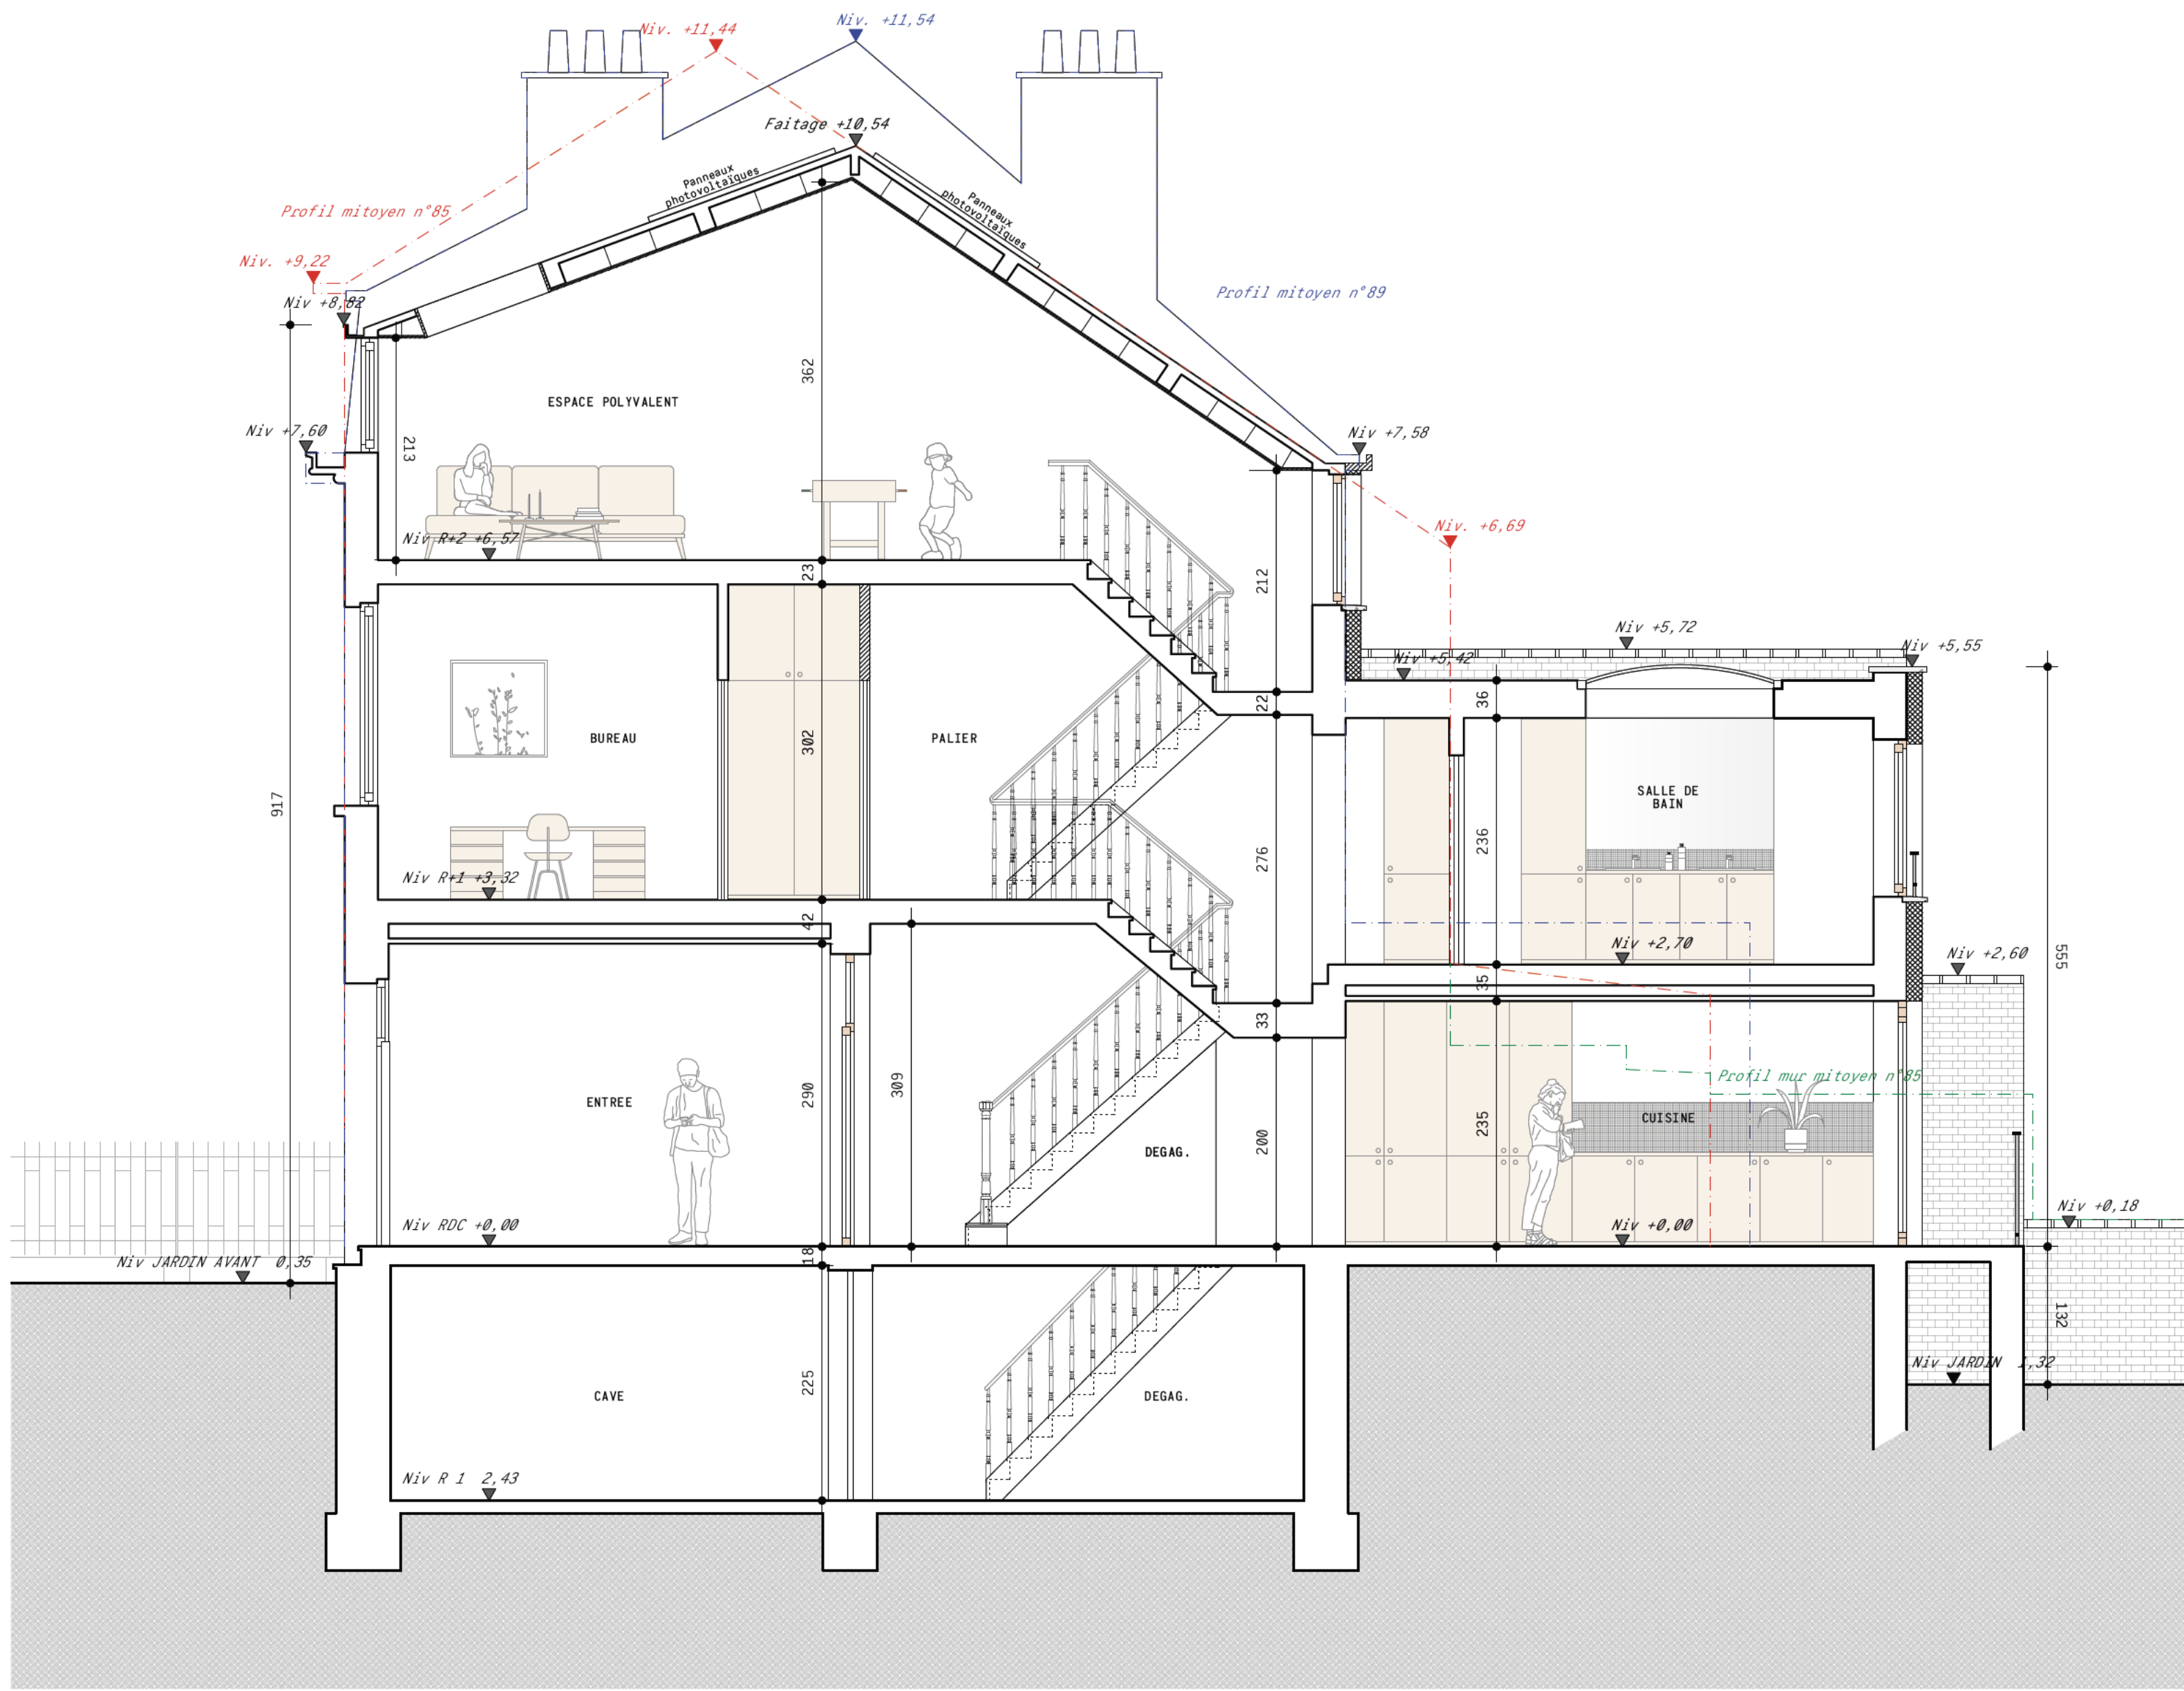


COUPE BB
Projeté

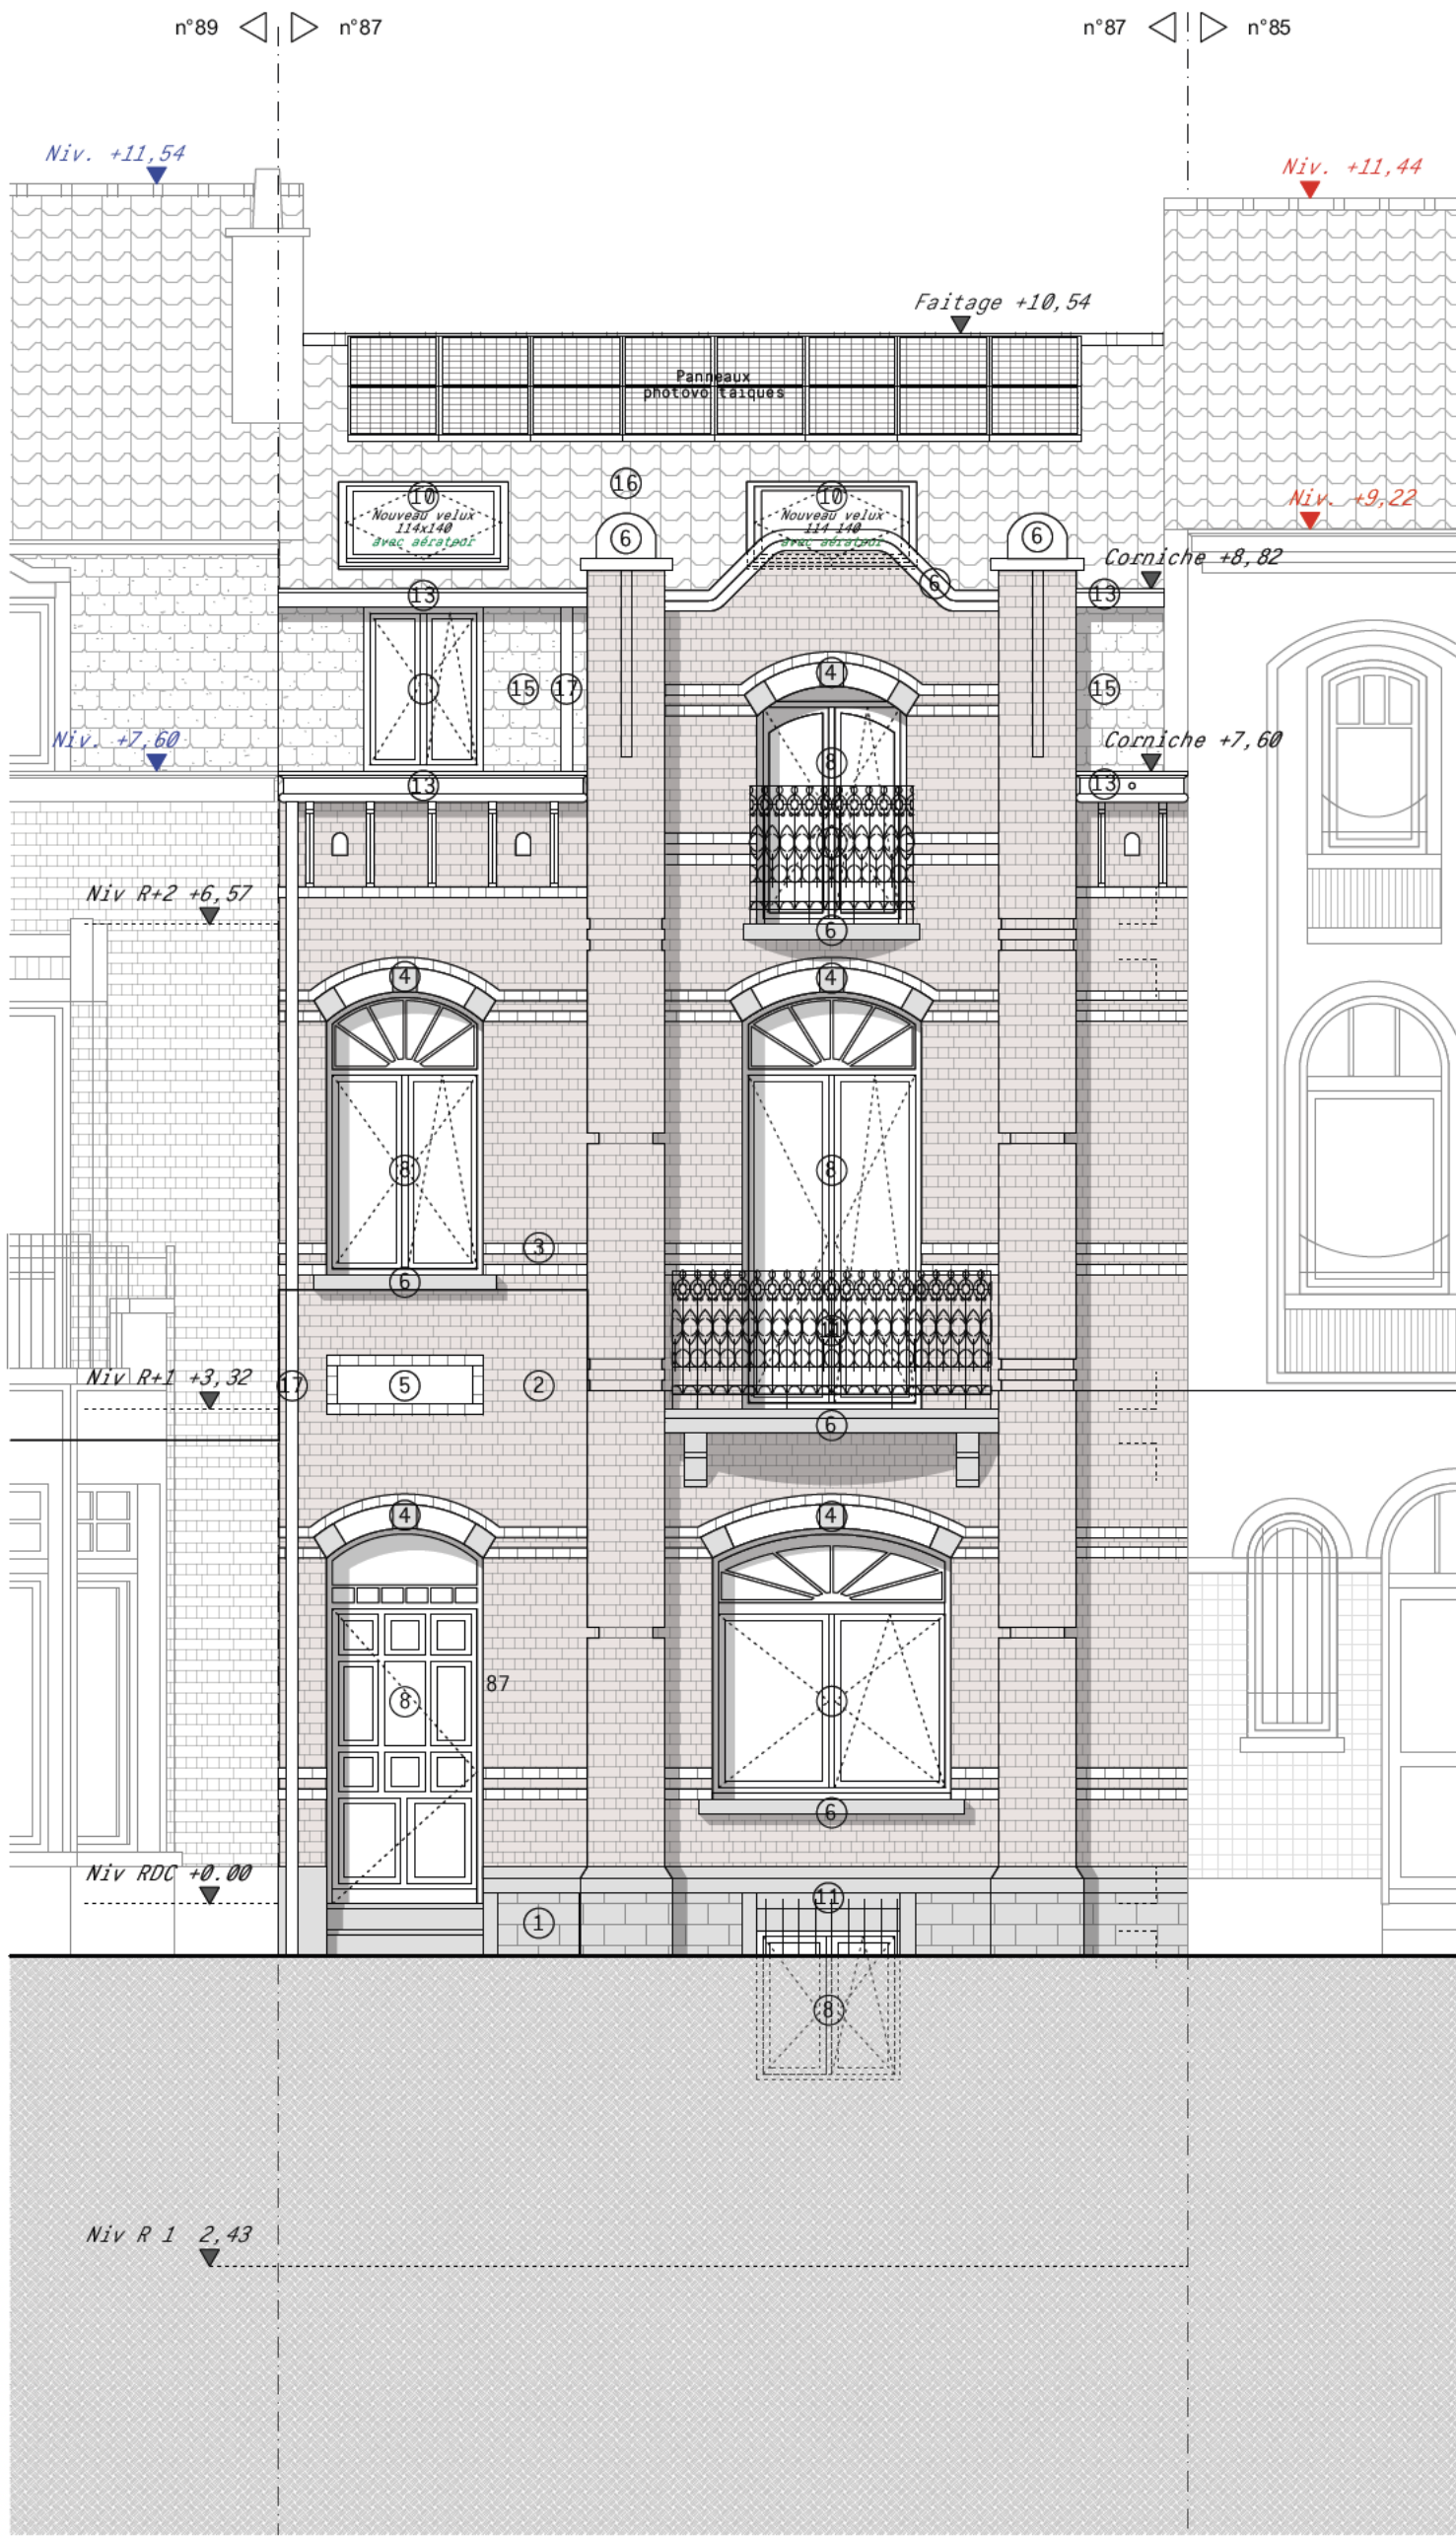


FAÇADE AVANT
Projeté

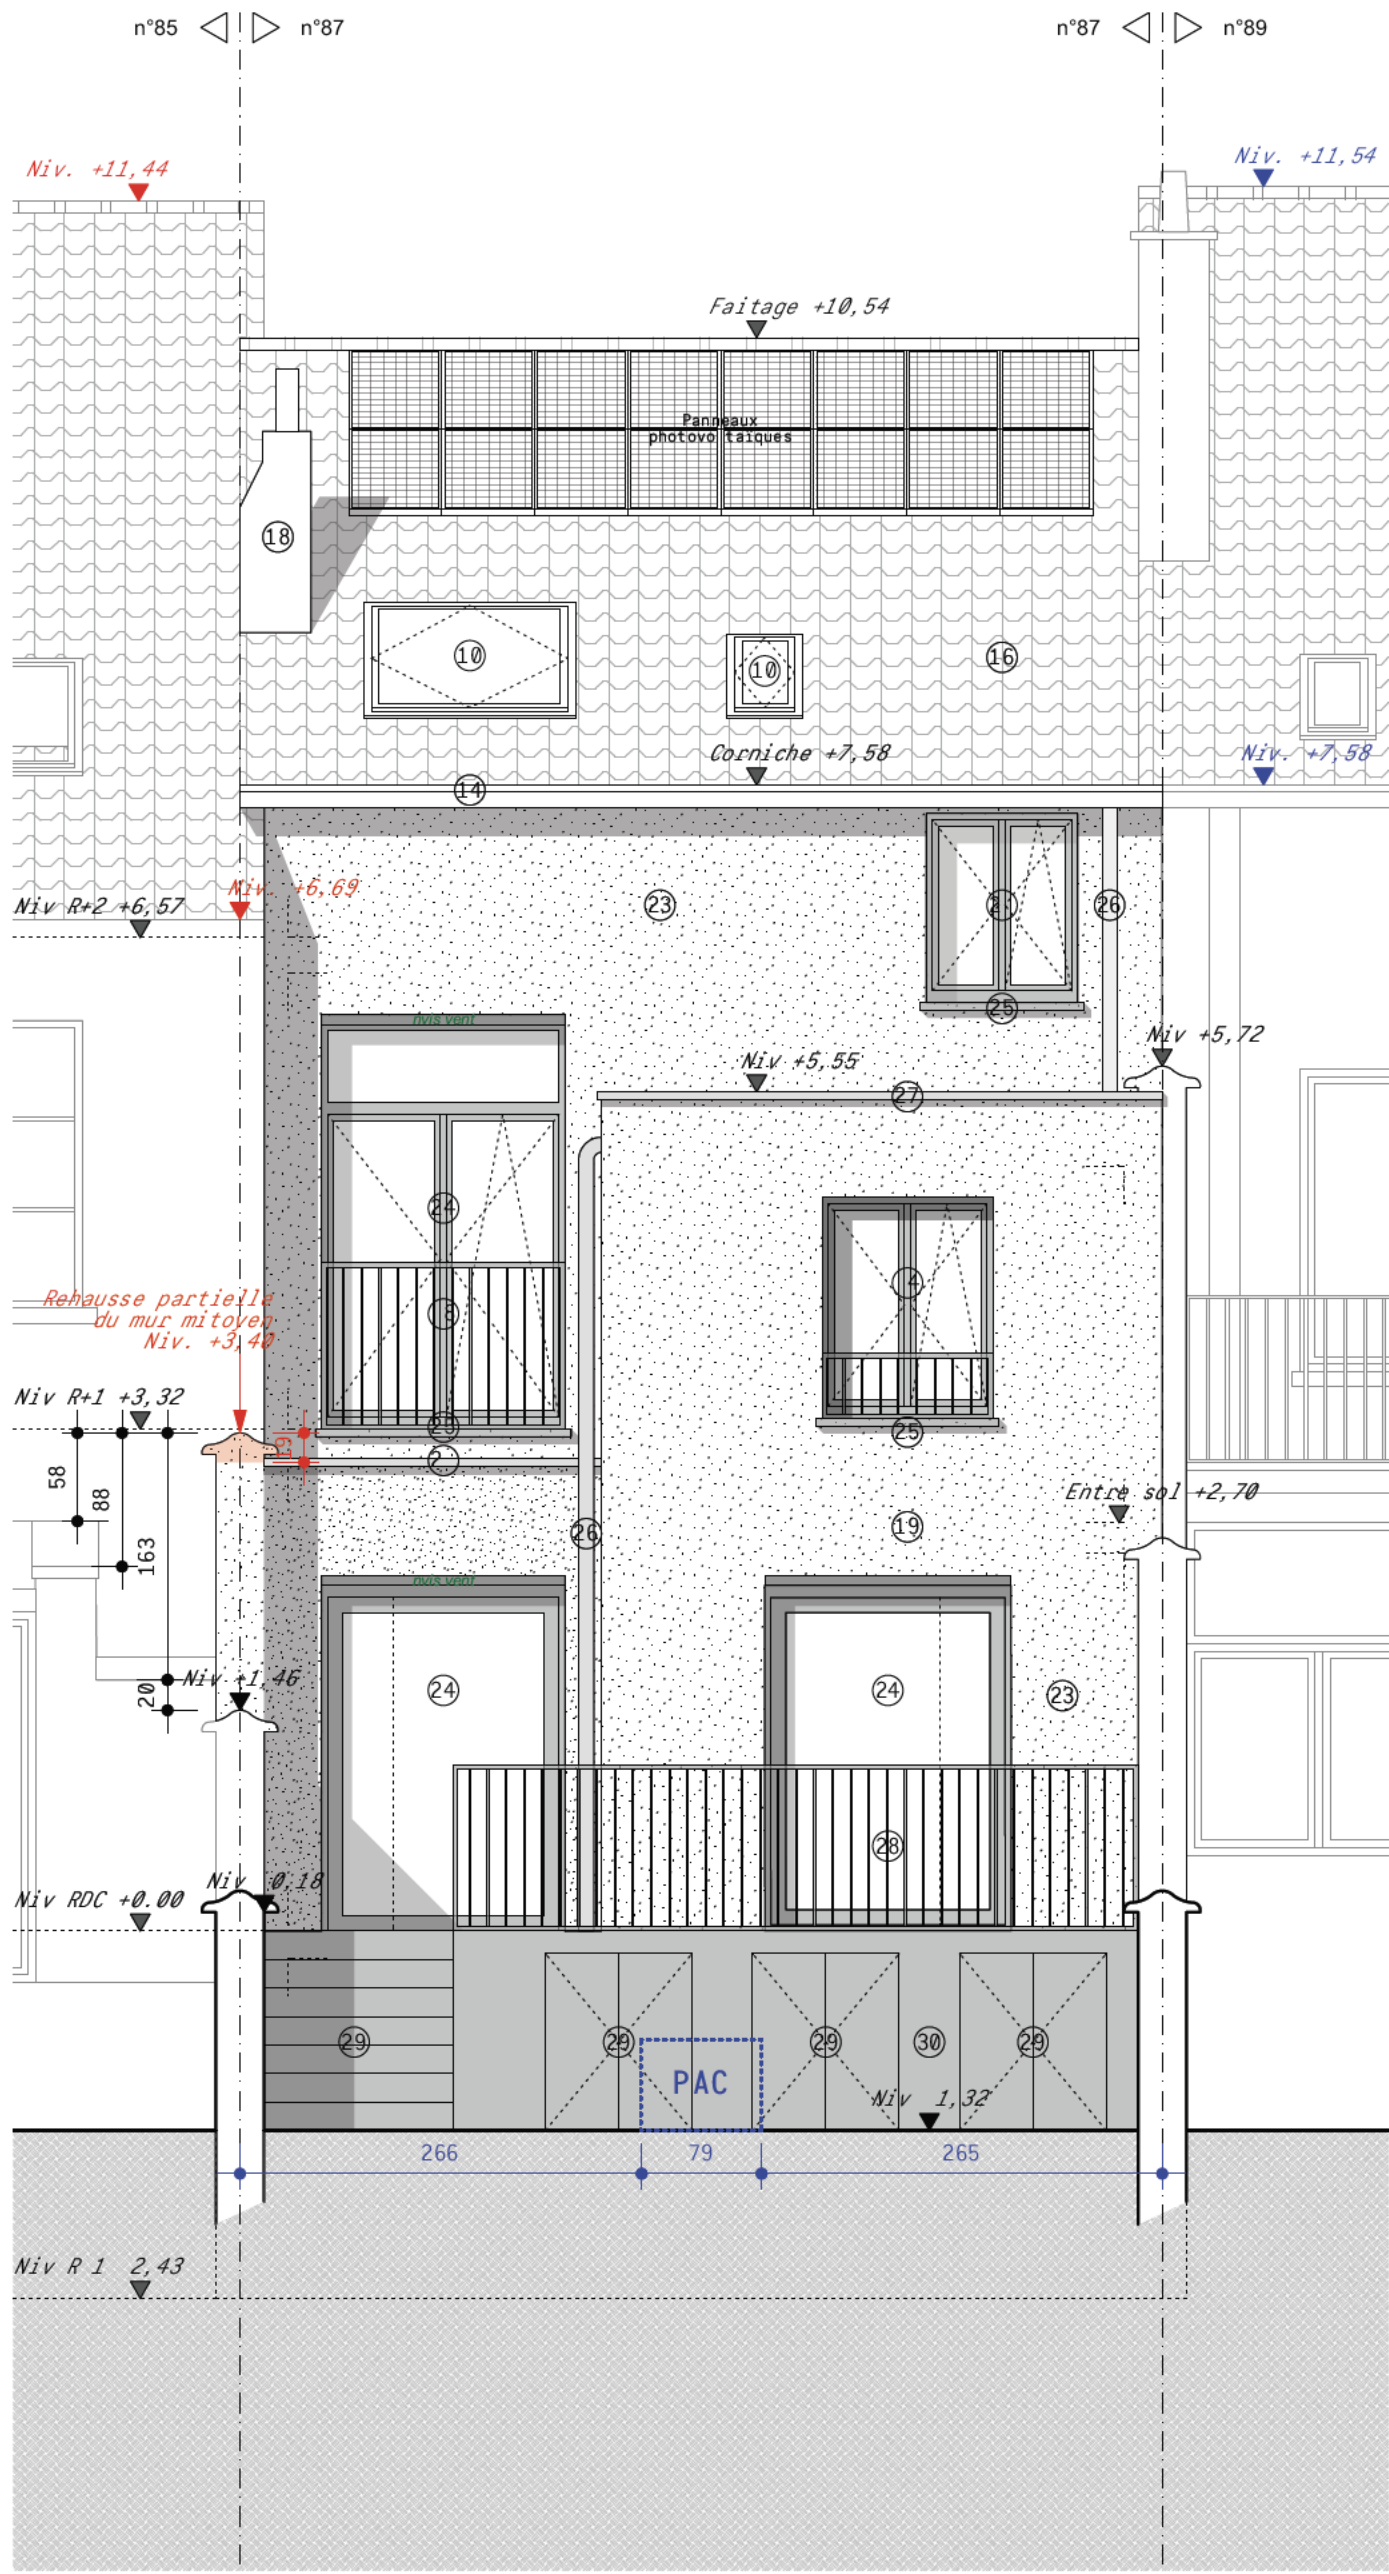


FAÇADE ARRIÈRE
Projeté

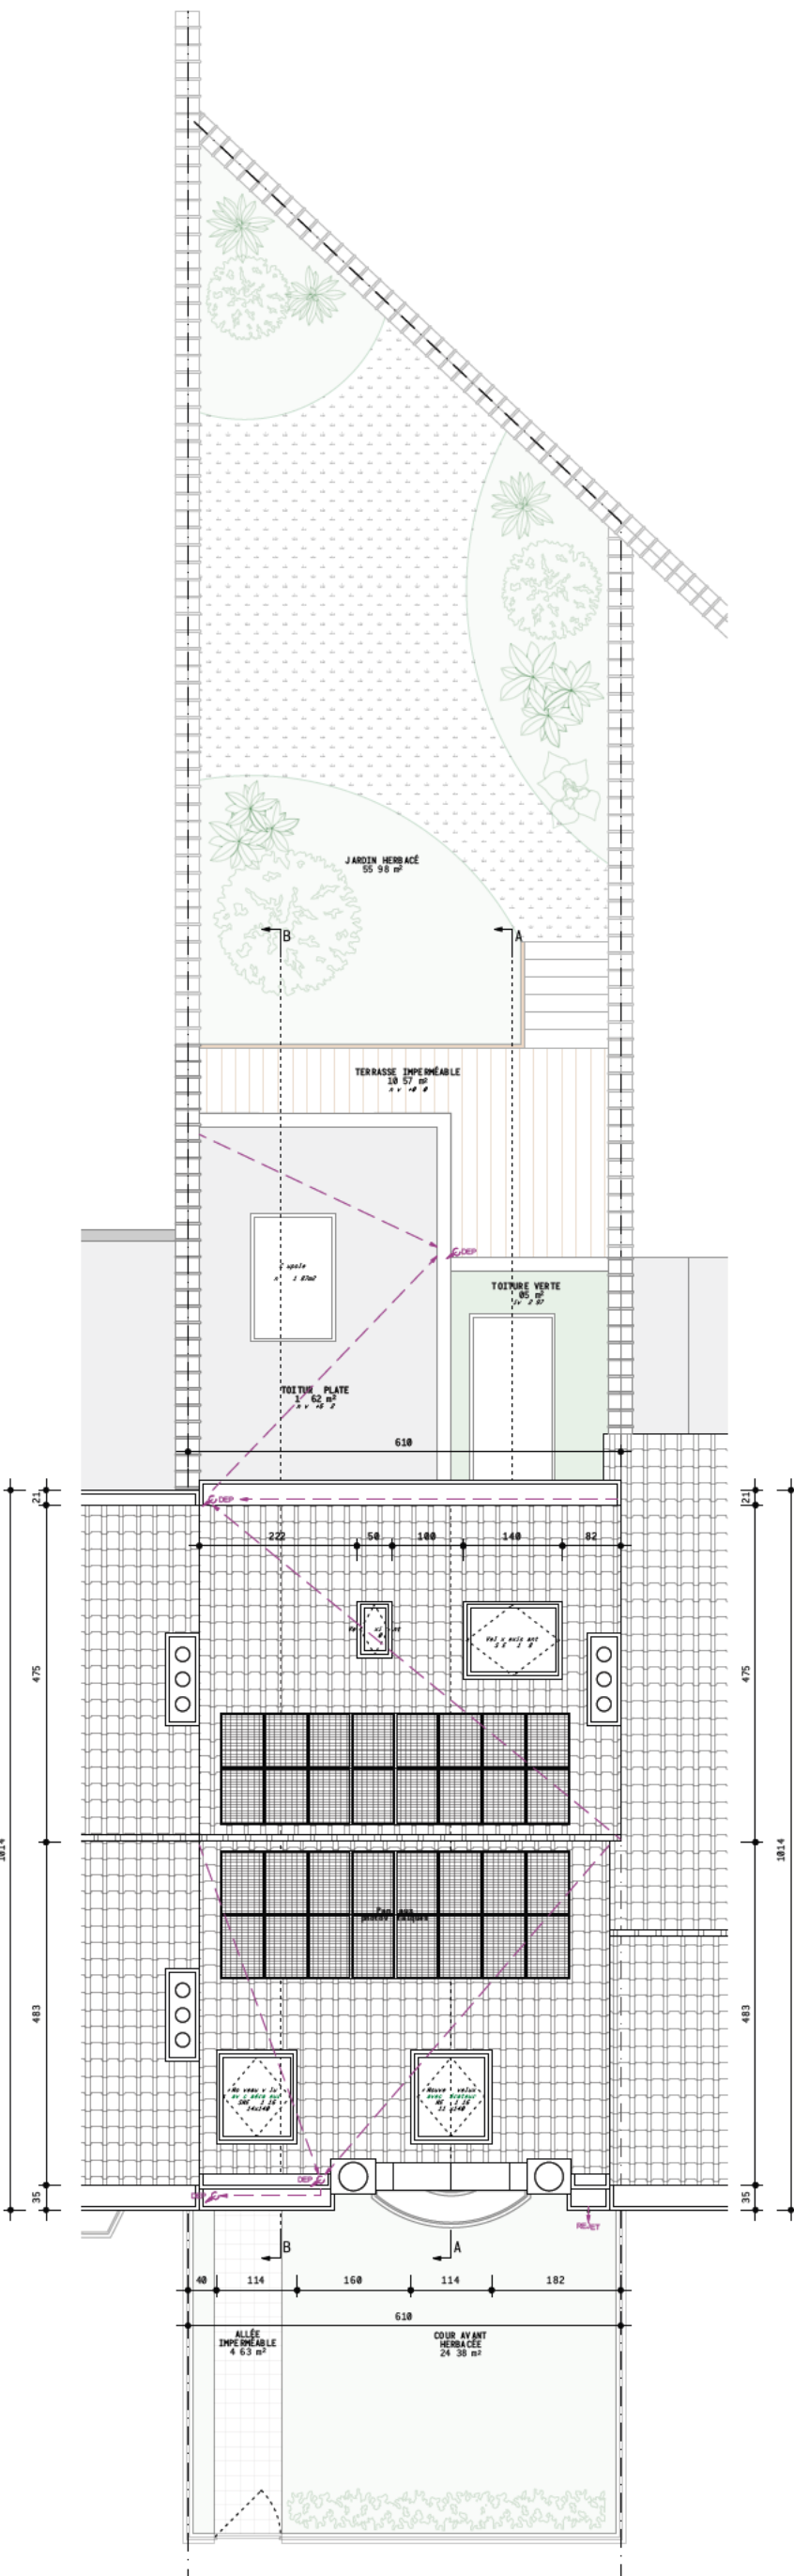


PLAN DE MASSE
Projeté ECH : 1/100

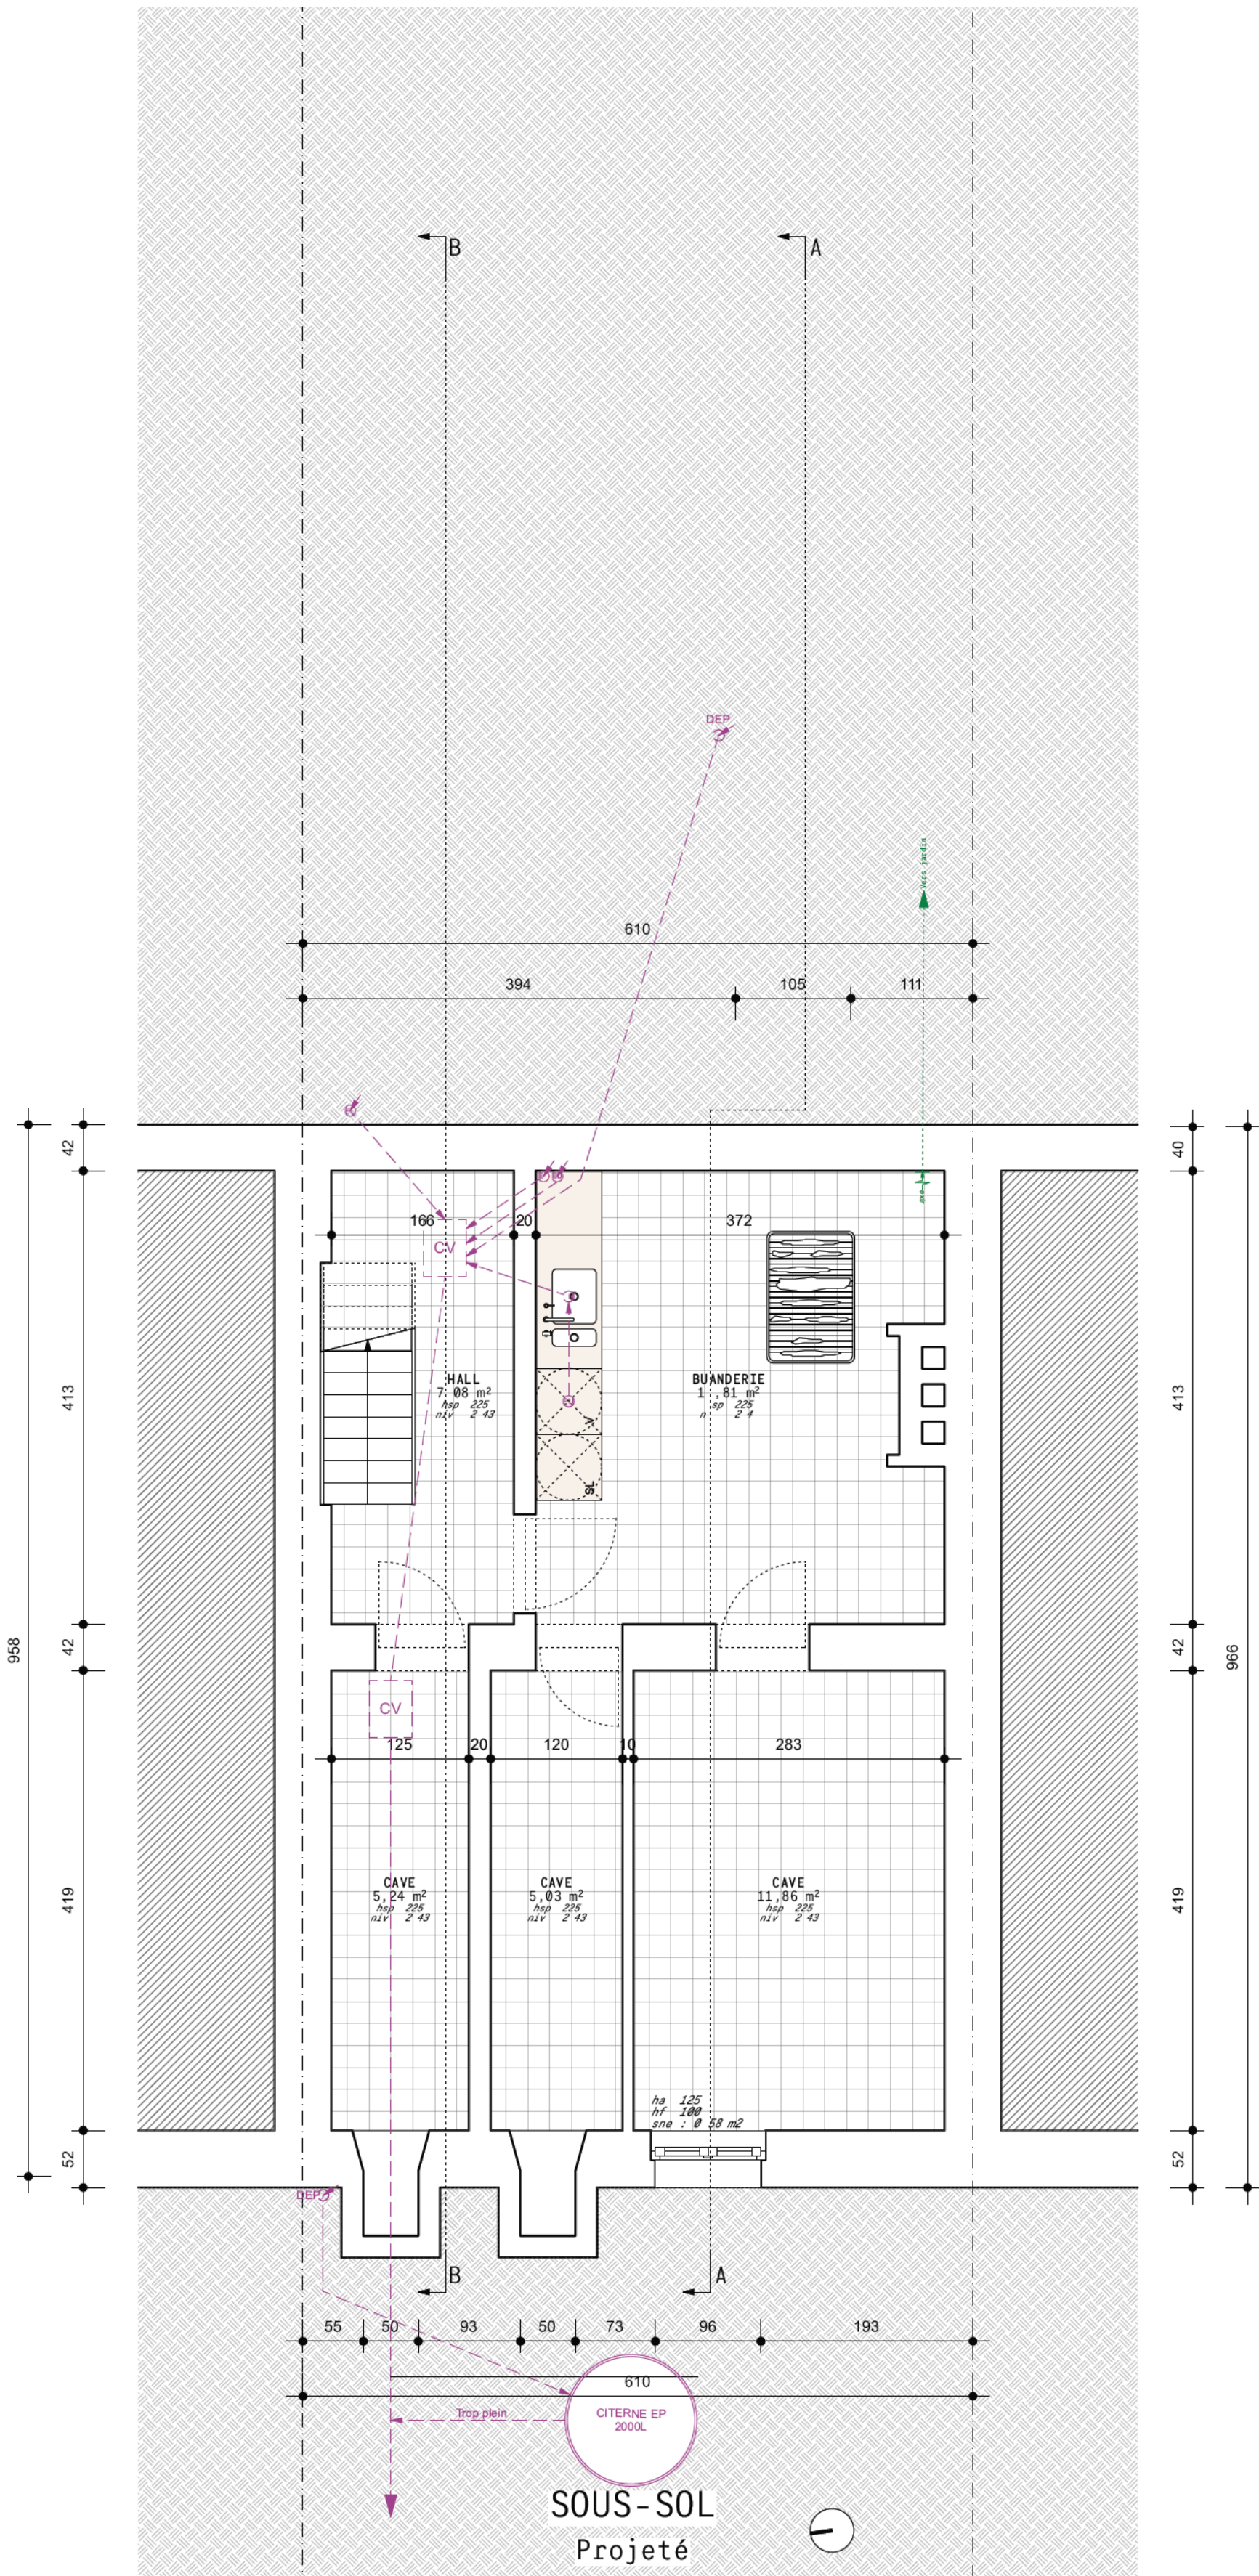


SOUS-SOL
Projeté

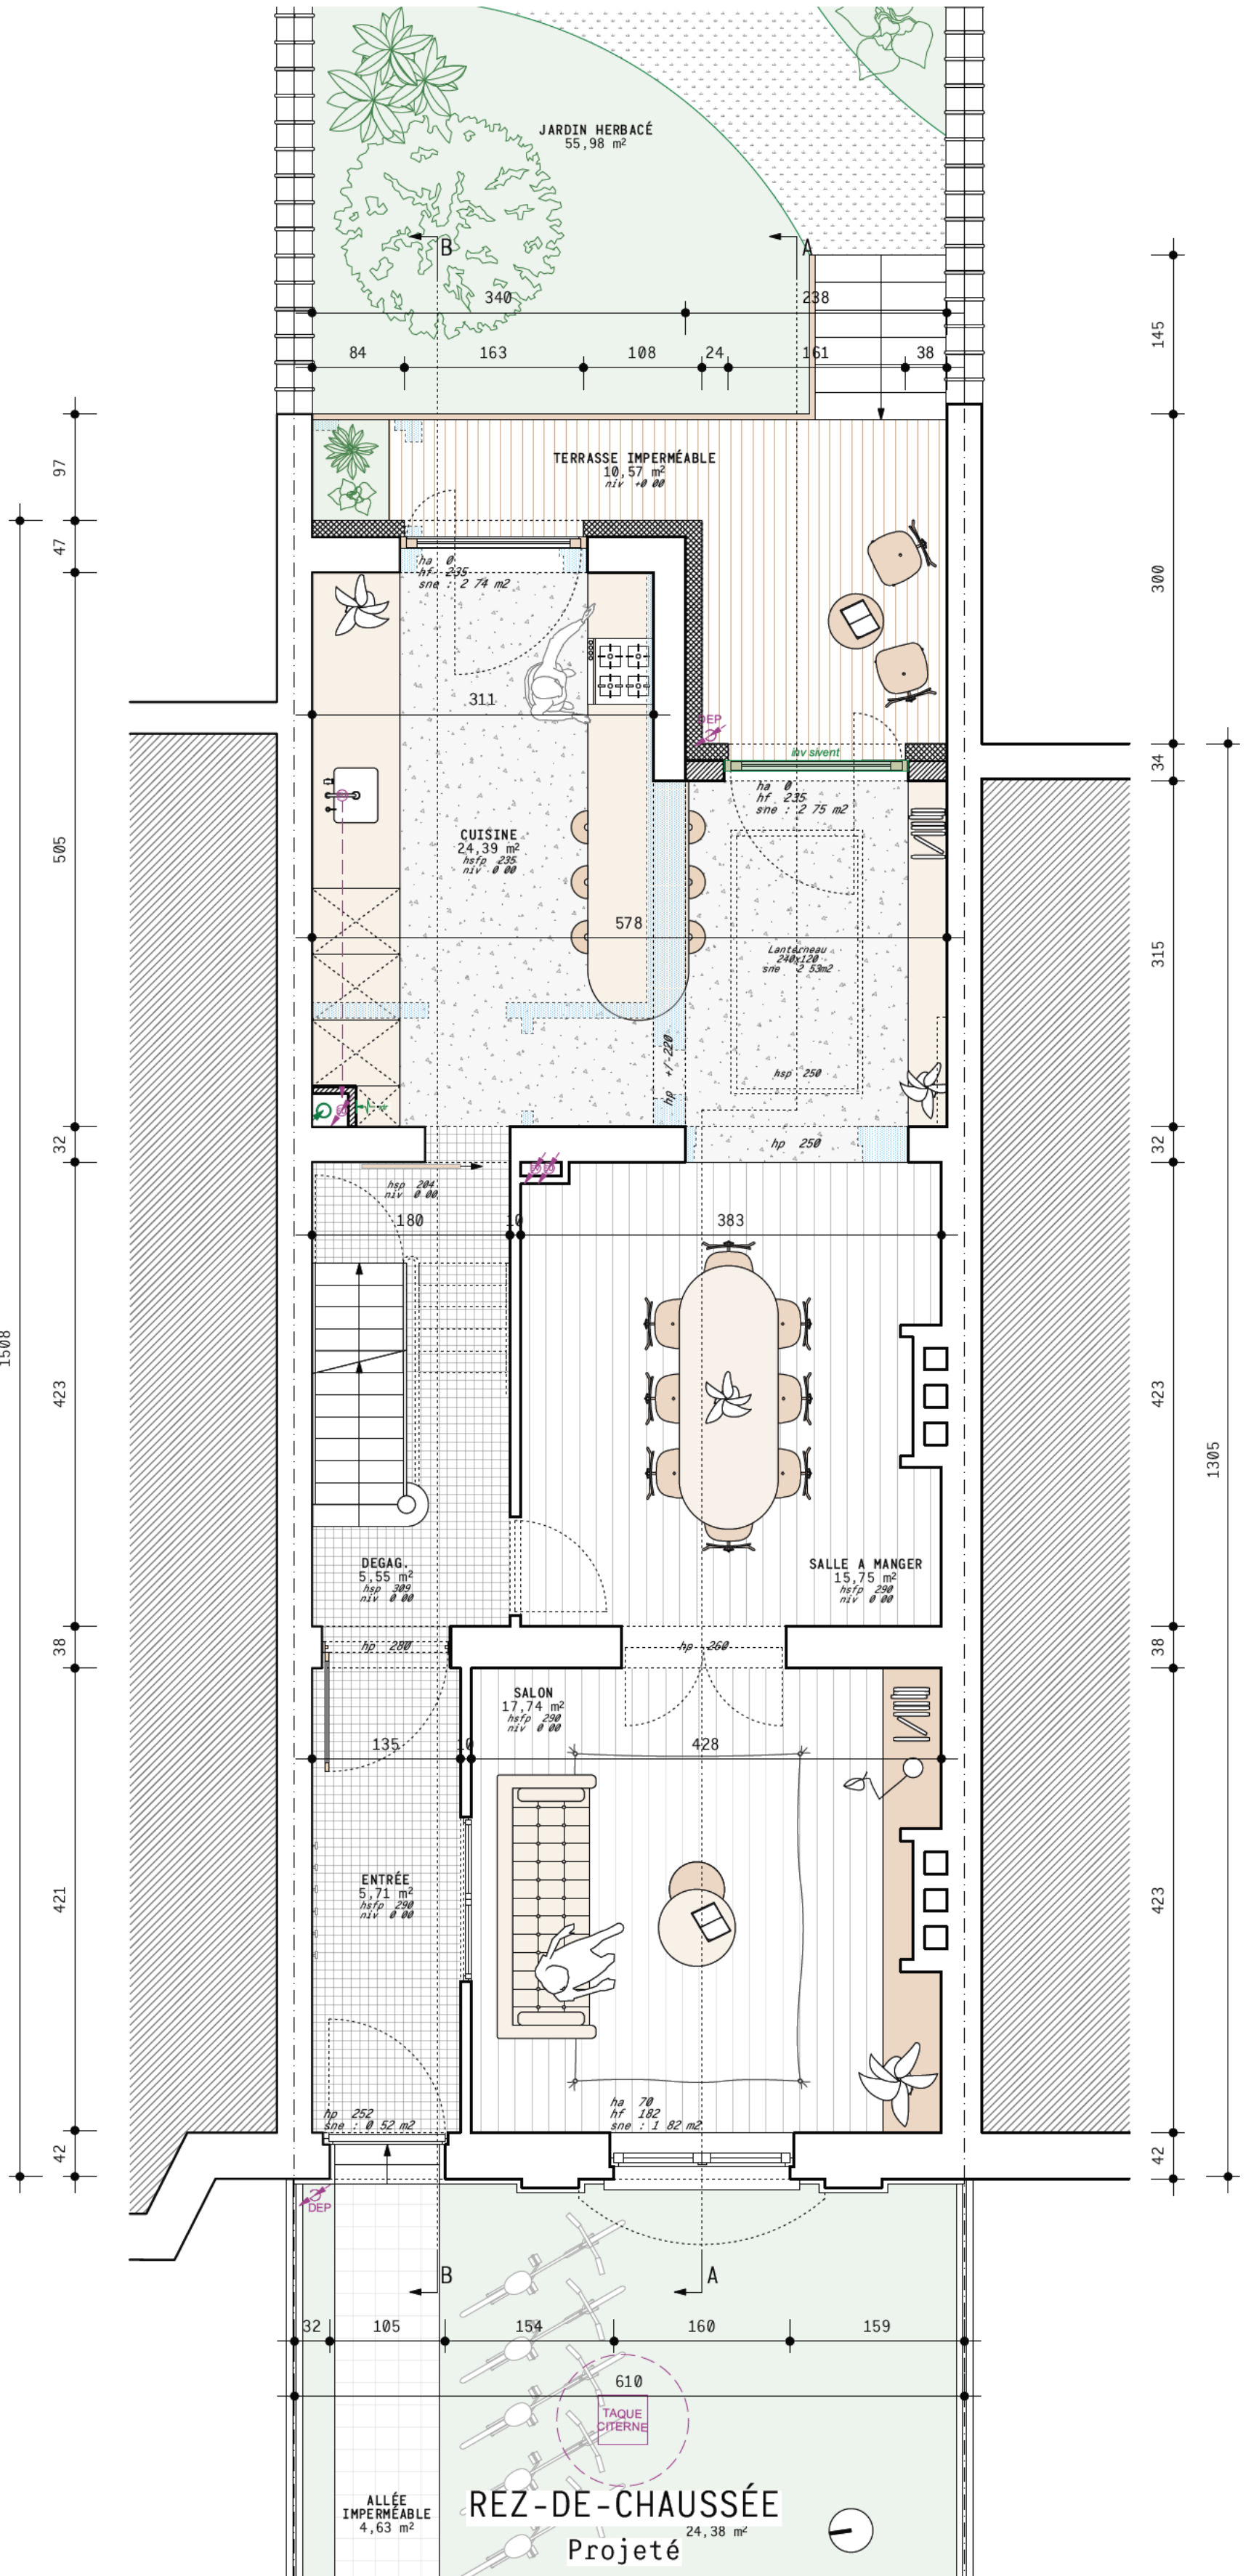


REZ-DE-CHAUSSÉE
Projeté

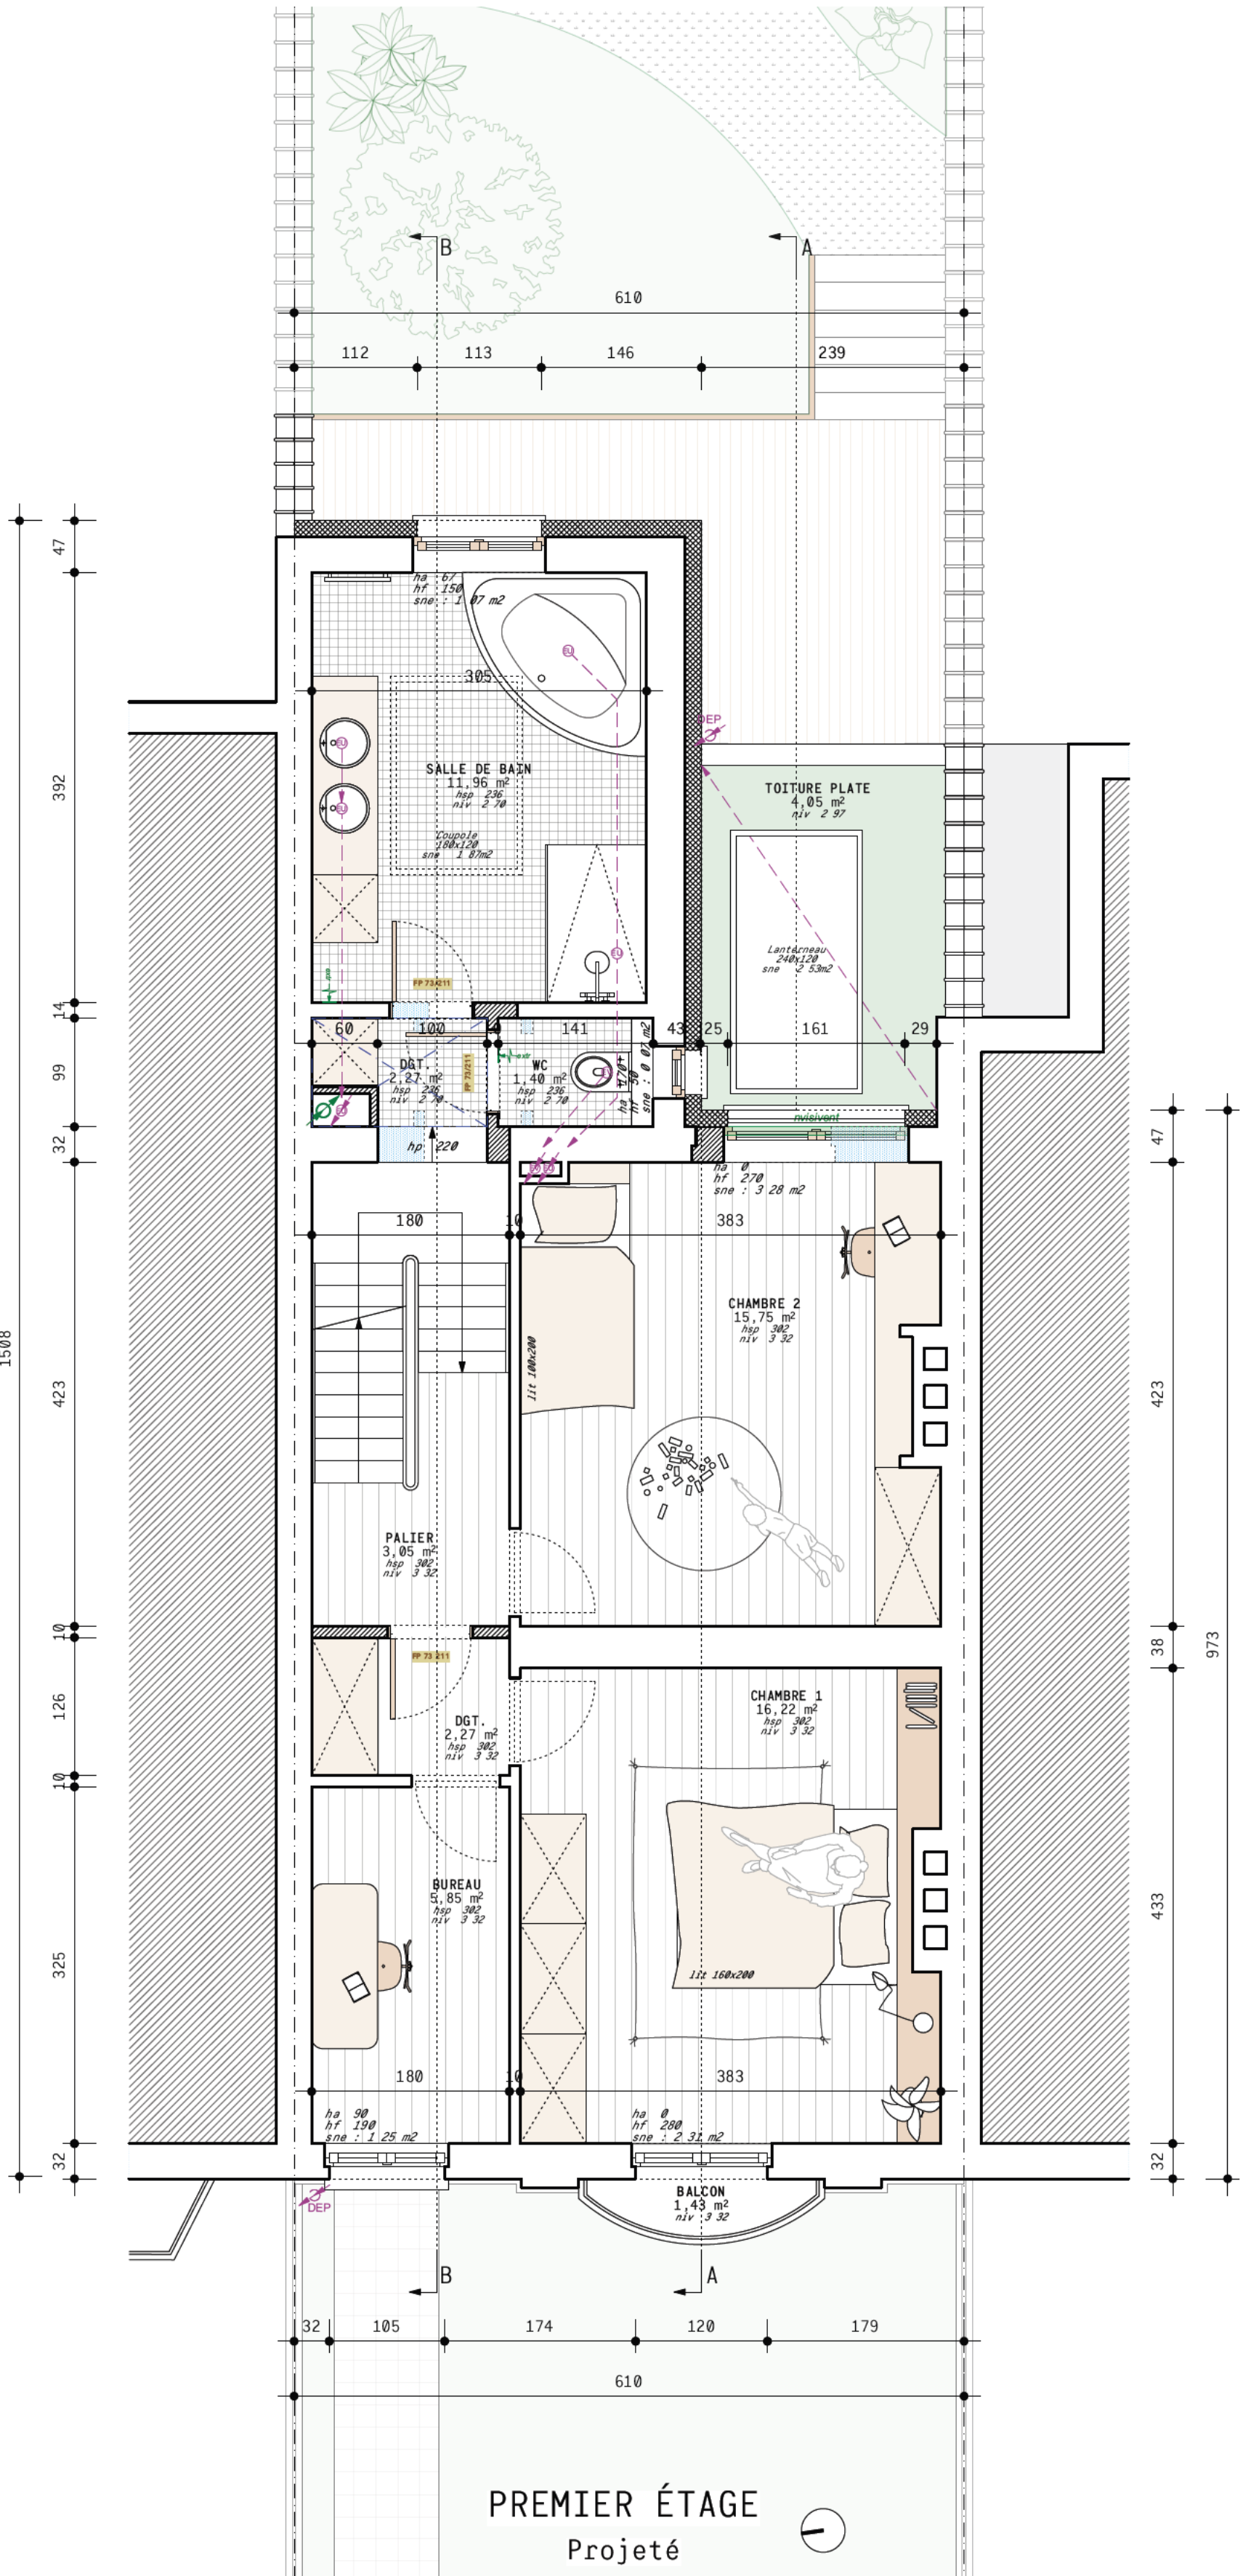

PREMIER ÉTAGE
Projeté

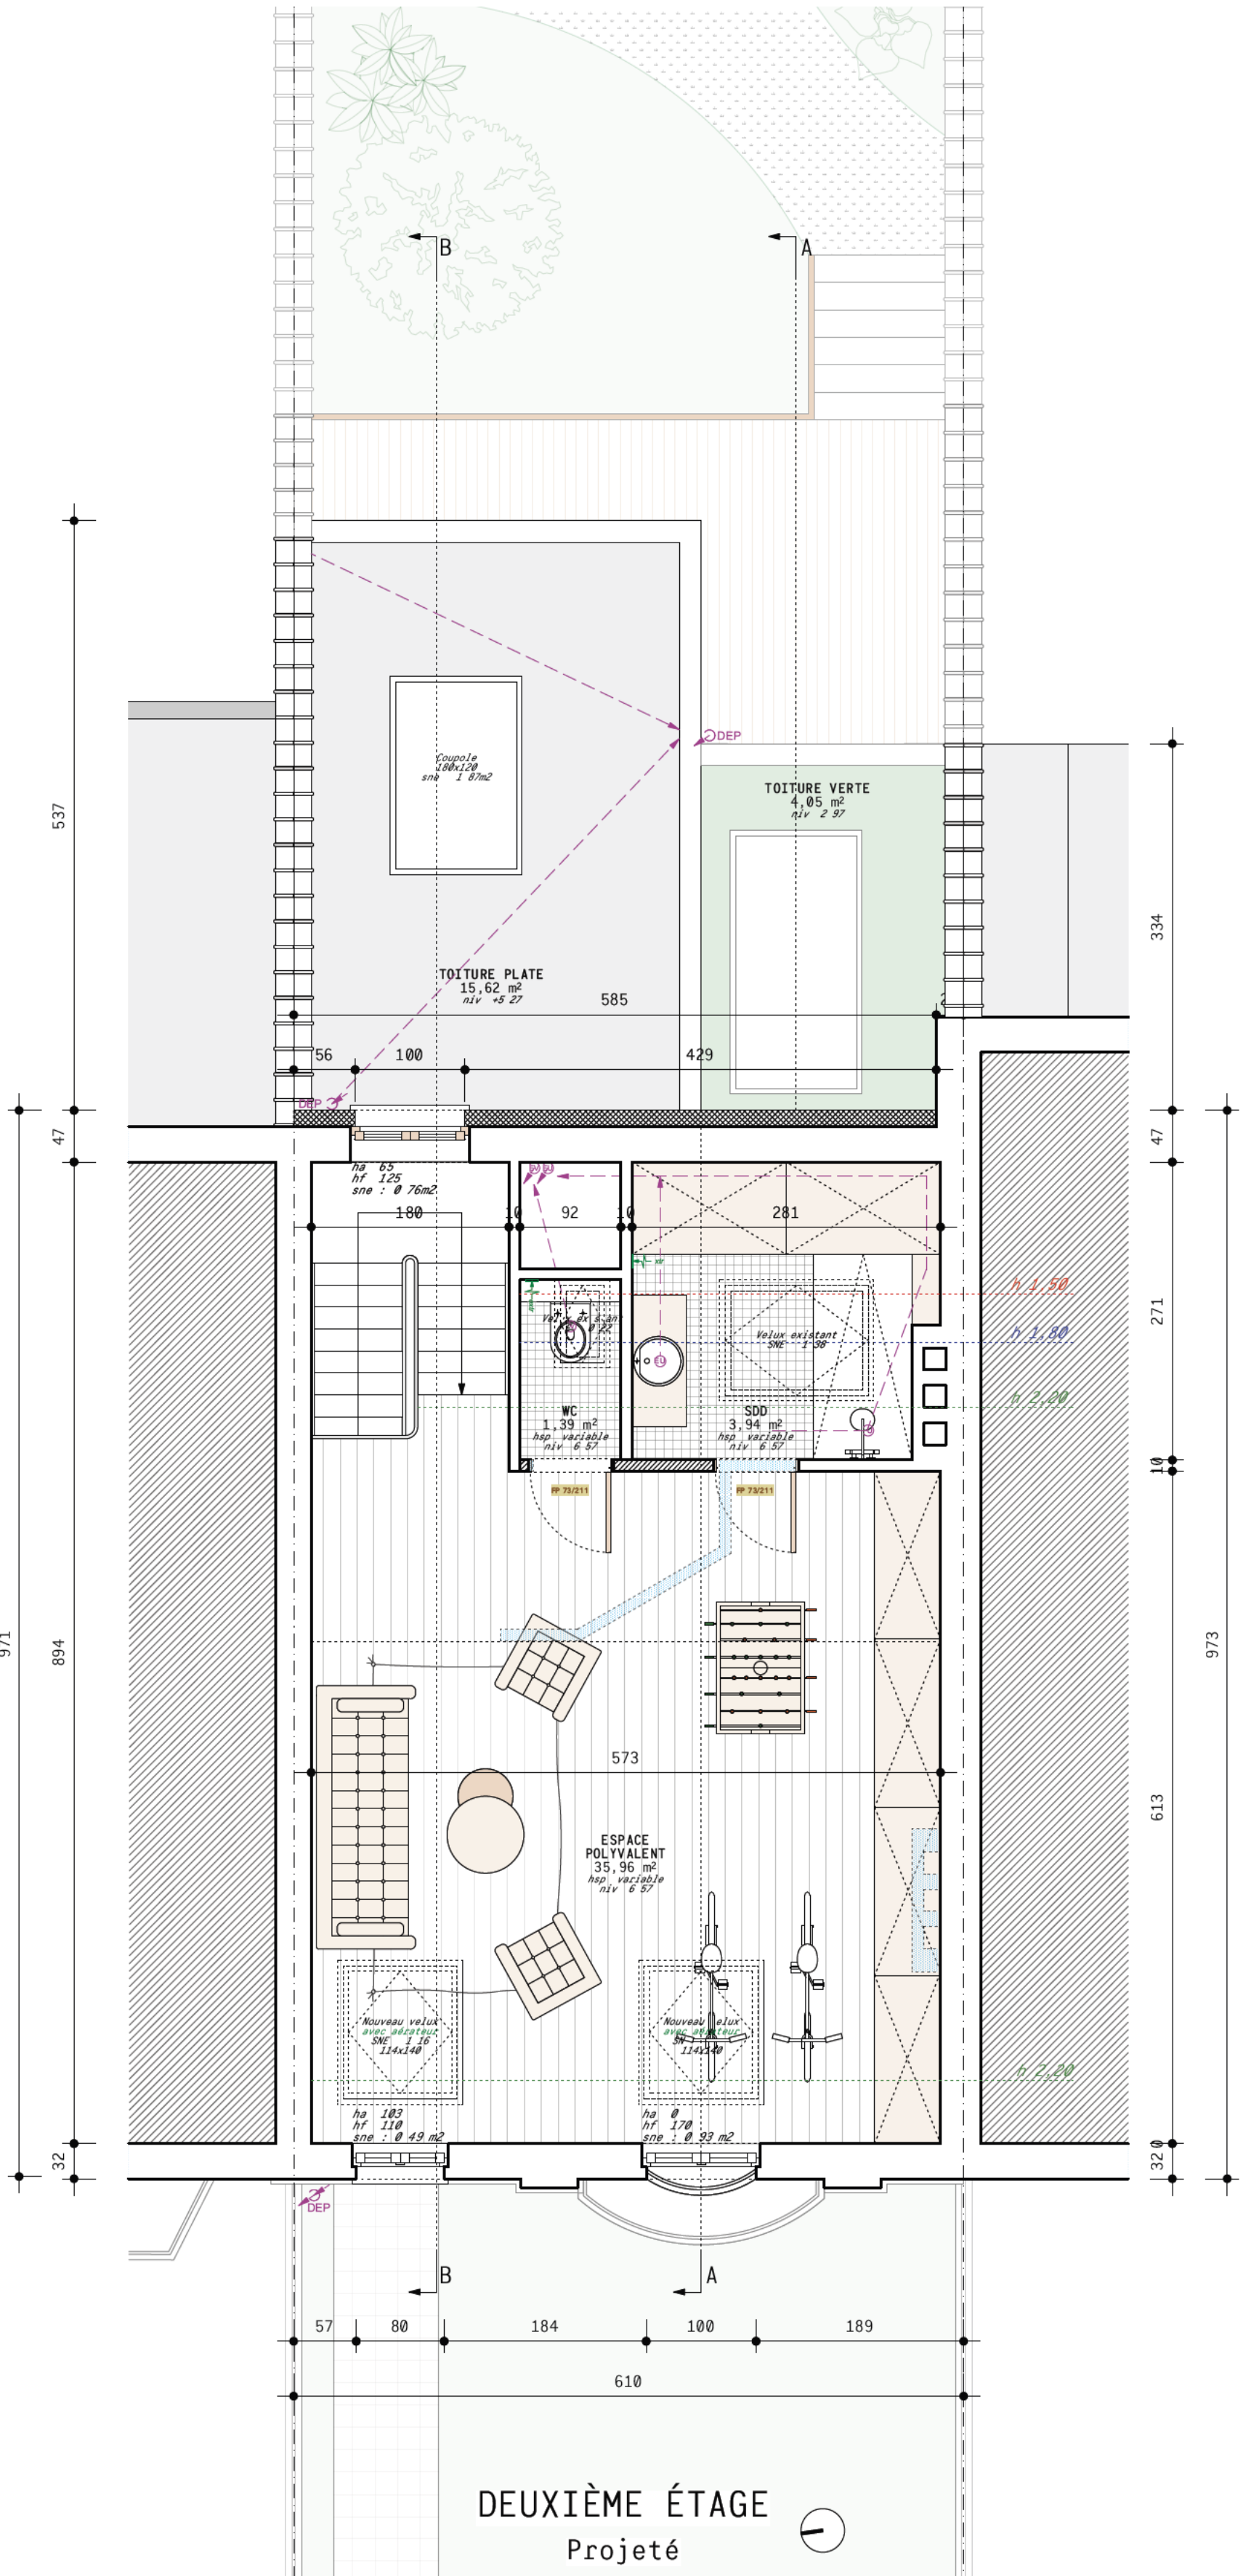

DEUXIÈME ÉTAGE
Projeté

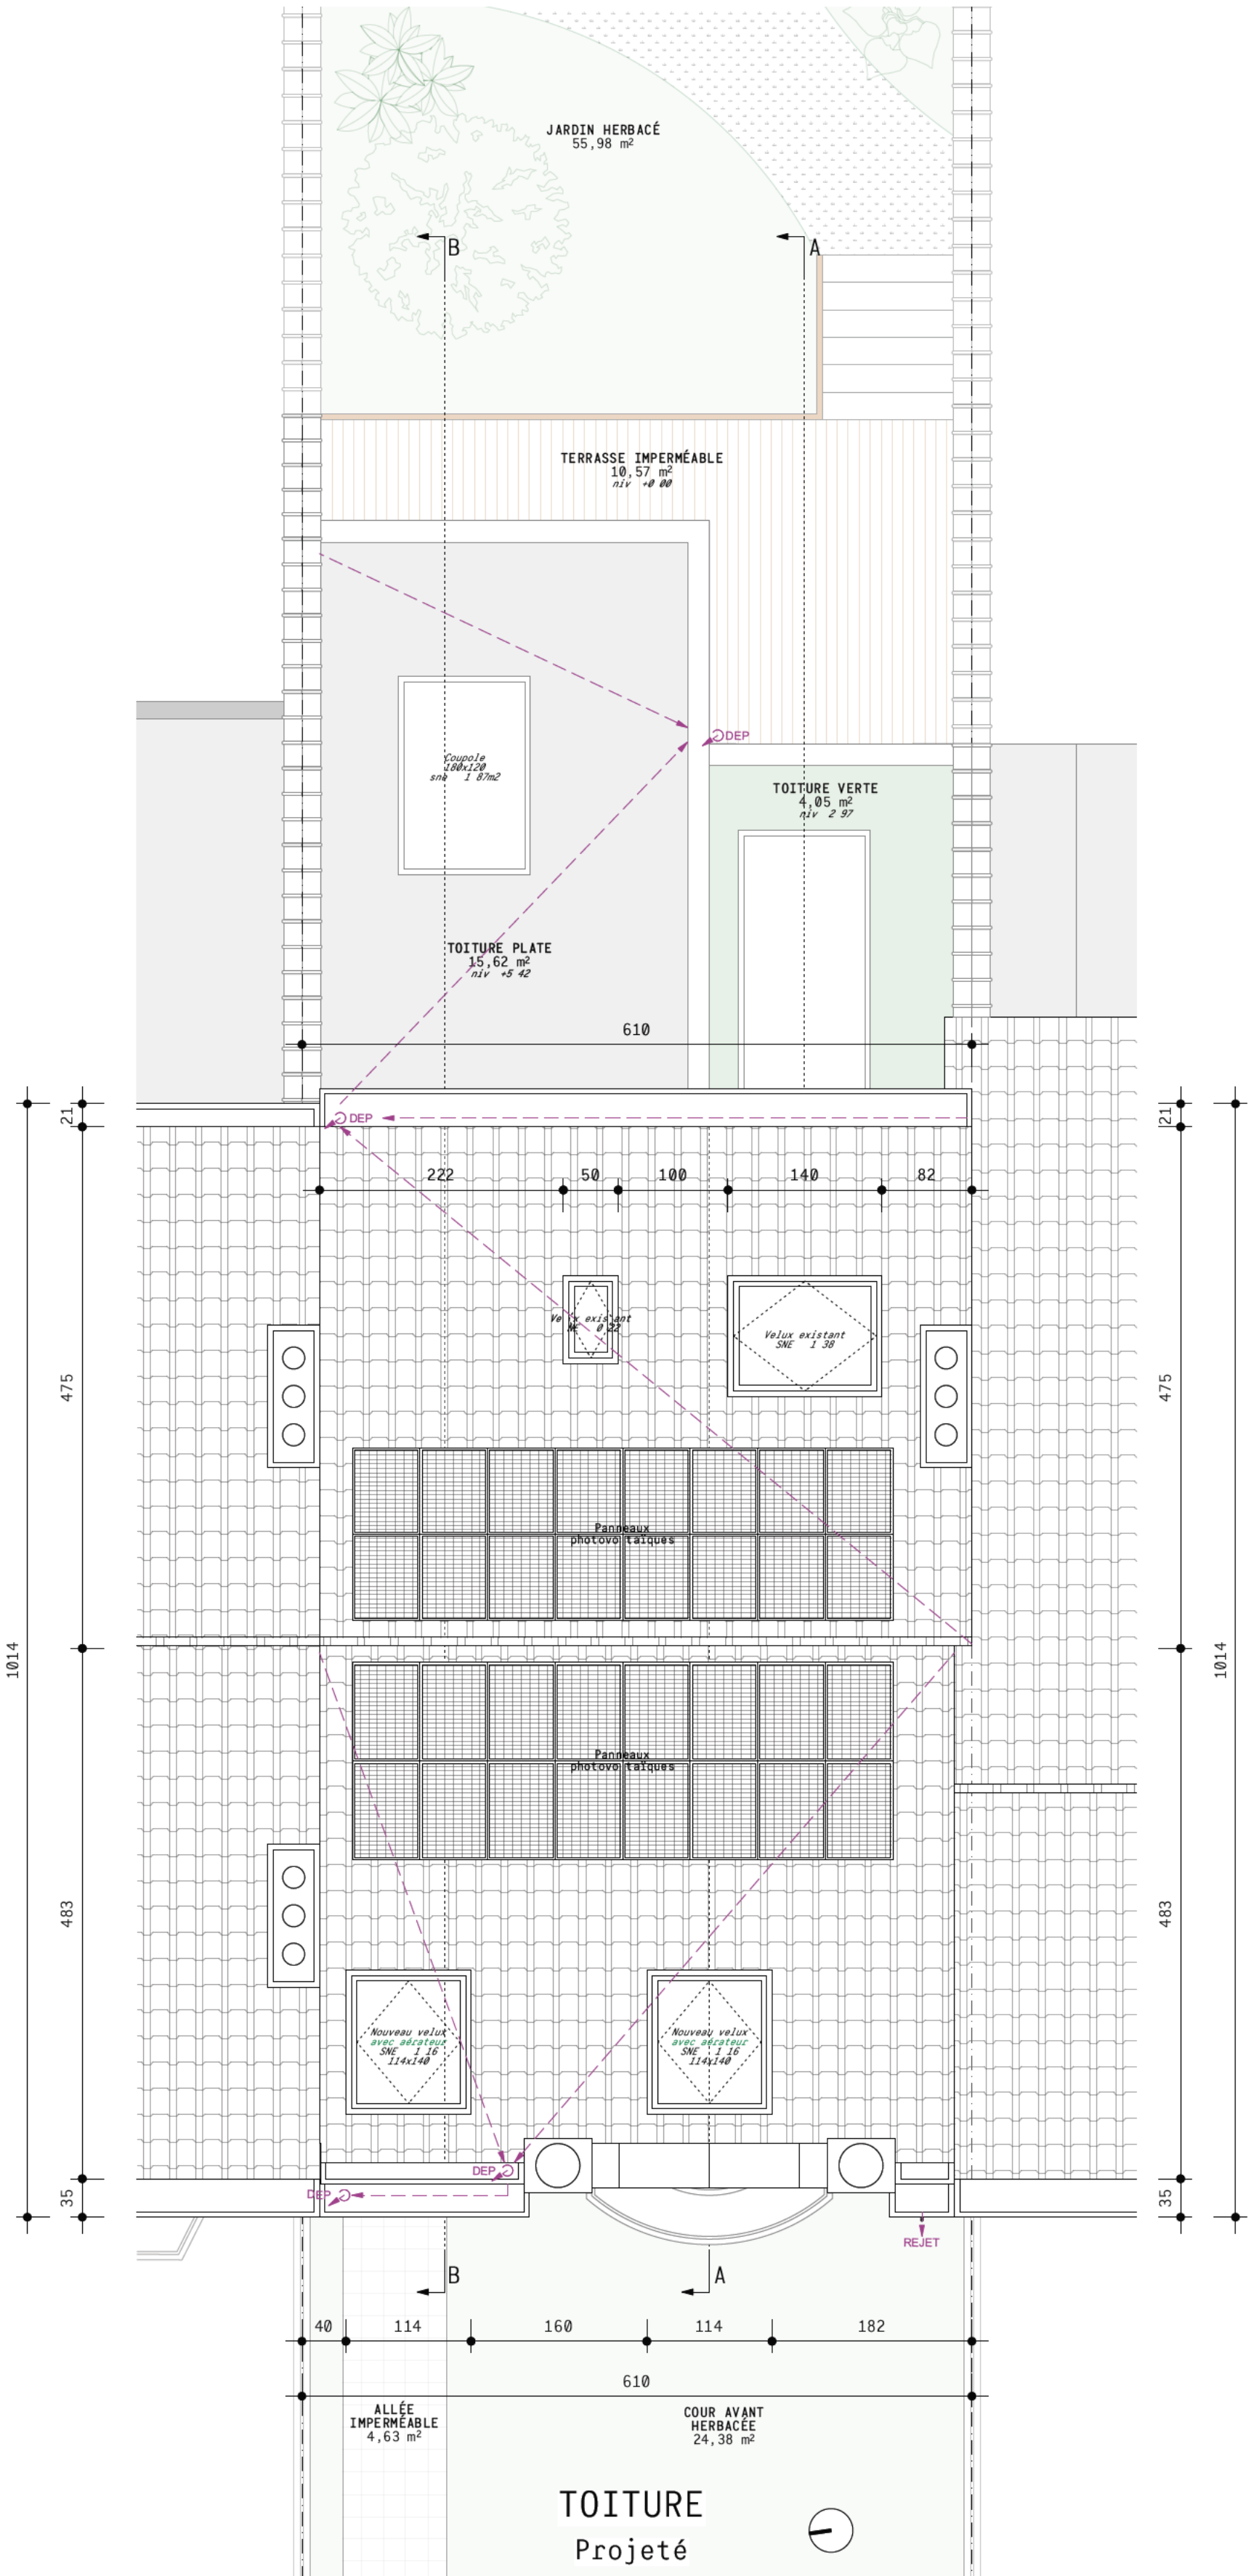

TOITURE
Projeté

LÉGENDE DES MATÉRIAUX	
MATÉRIAUX	EXISTANT
1.	Soubassement en pierre
2.	Brique de terre cuite teinte rouge
3.	Brique de terre cuite teinte blanche
4.	Linteau arqué en brique et pierre bleue
5.	Fronton décoratif
6.	Seuil / marches / balcon / couvres mur en pierre bleue
7.	Seuil en pierre bleue enduits
8.	Châssis / porte en PVC teinte blanche
9.	Châssis en bois teinte brune
10.	Fenêtre de toit
11.	Ferromerie teinte noire
12.	Ferromerie teinte blanche
13.	Corniche en bois teinte sombre
14.	Corniche en PVC teinte blanche
15.	Ardoise
16.	Tuiles teinte flammée
17.	Descente d'eau de pluie métallique teinte grise
18.	Cheminée cimentée teinte grise
19.	Enduit teinte blanche
20.	Soubassement en béton
21.	Carrelage teinte orange
22.	Descente d'eau de pluie en PVC teinte blanche
MATÉRIAUX PROJETÉ	
23.	Nouvel enduit de façade teinte claire
24.	Châssis en aluminium teinte gris moyen
25.	Seuil en aluminium teinte gris moyen
26.	Descente d'eau de pluie en zinc teinte naturelle
27.	Couvernine en zinc teinte naturelle
28.	Ferromerie teinte gris moyen
29.	Acier laqué teinte gris moyen
30.	Soubassement en béton peint dans une teinte gris moyen