


VUE EN PLAN

Echelle 1:500




ÉLÉVATION A-A (façade arrière)

Echelle 1:100

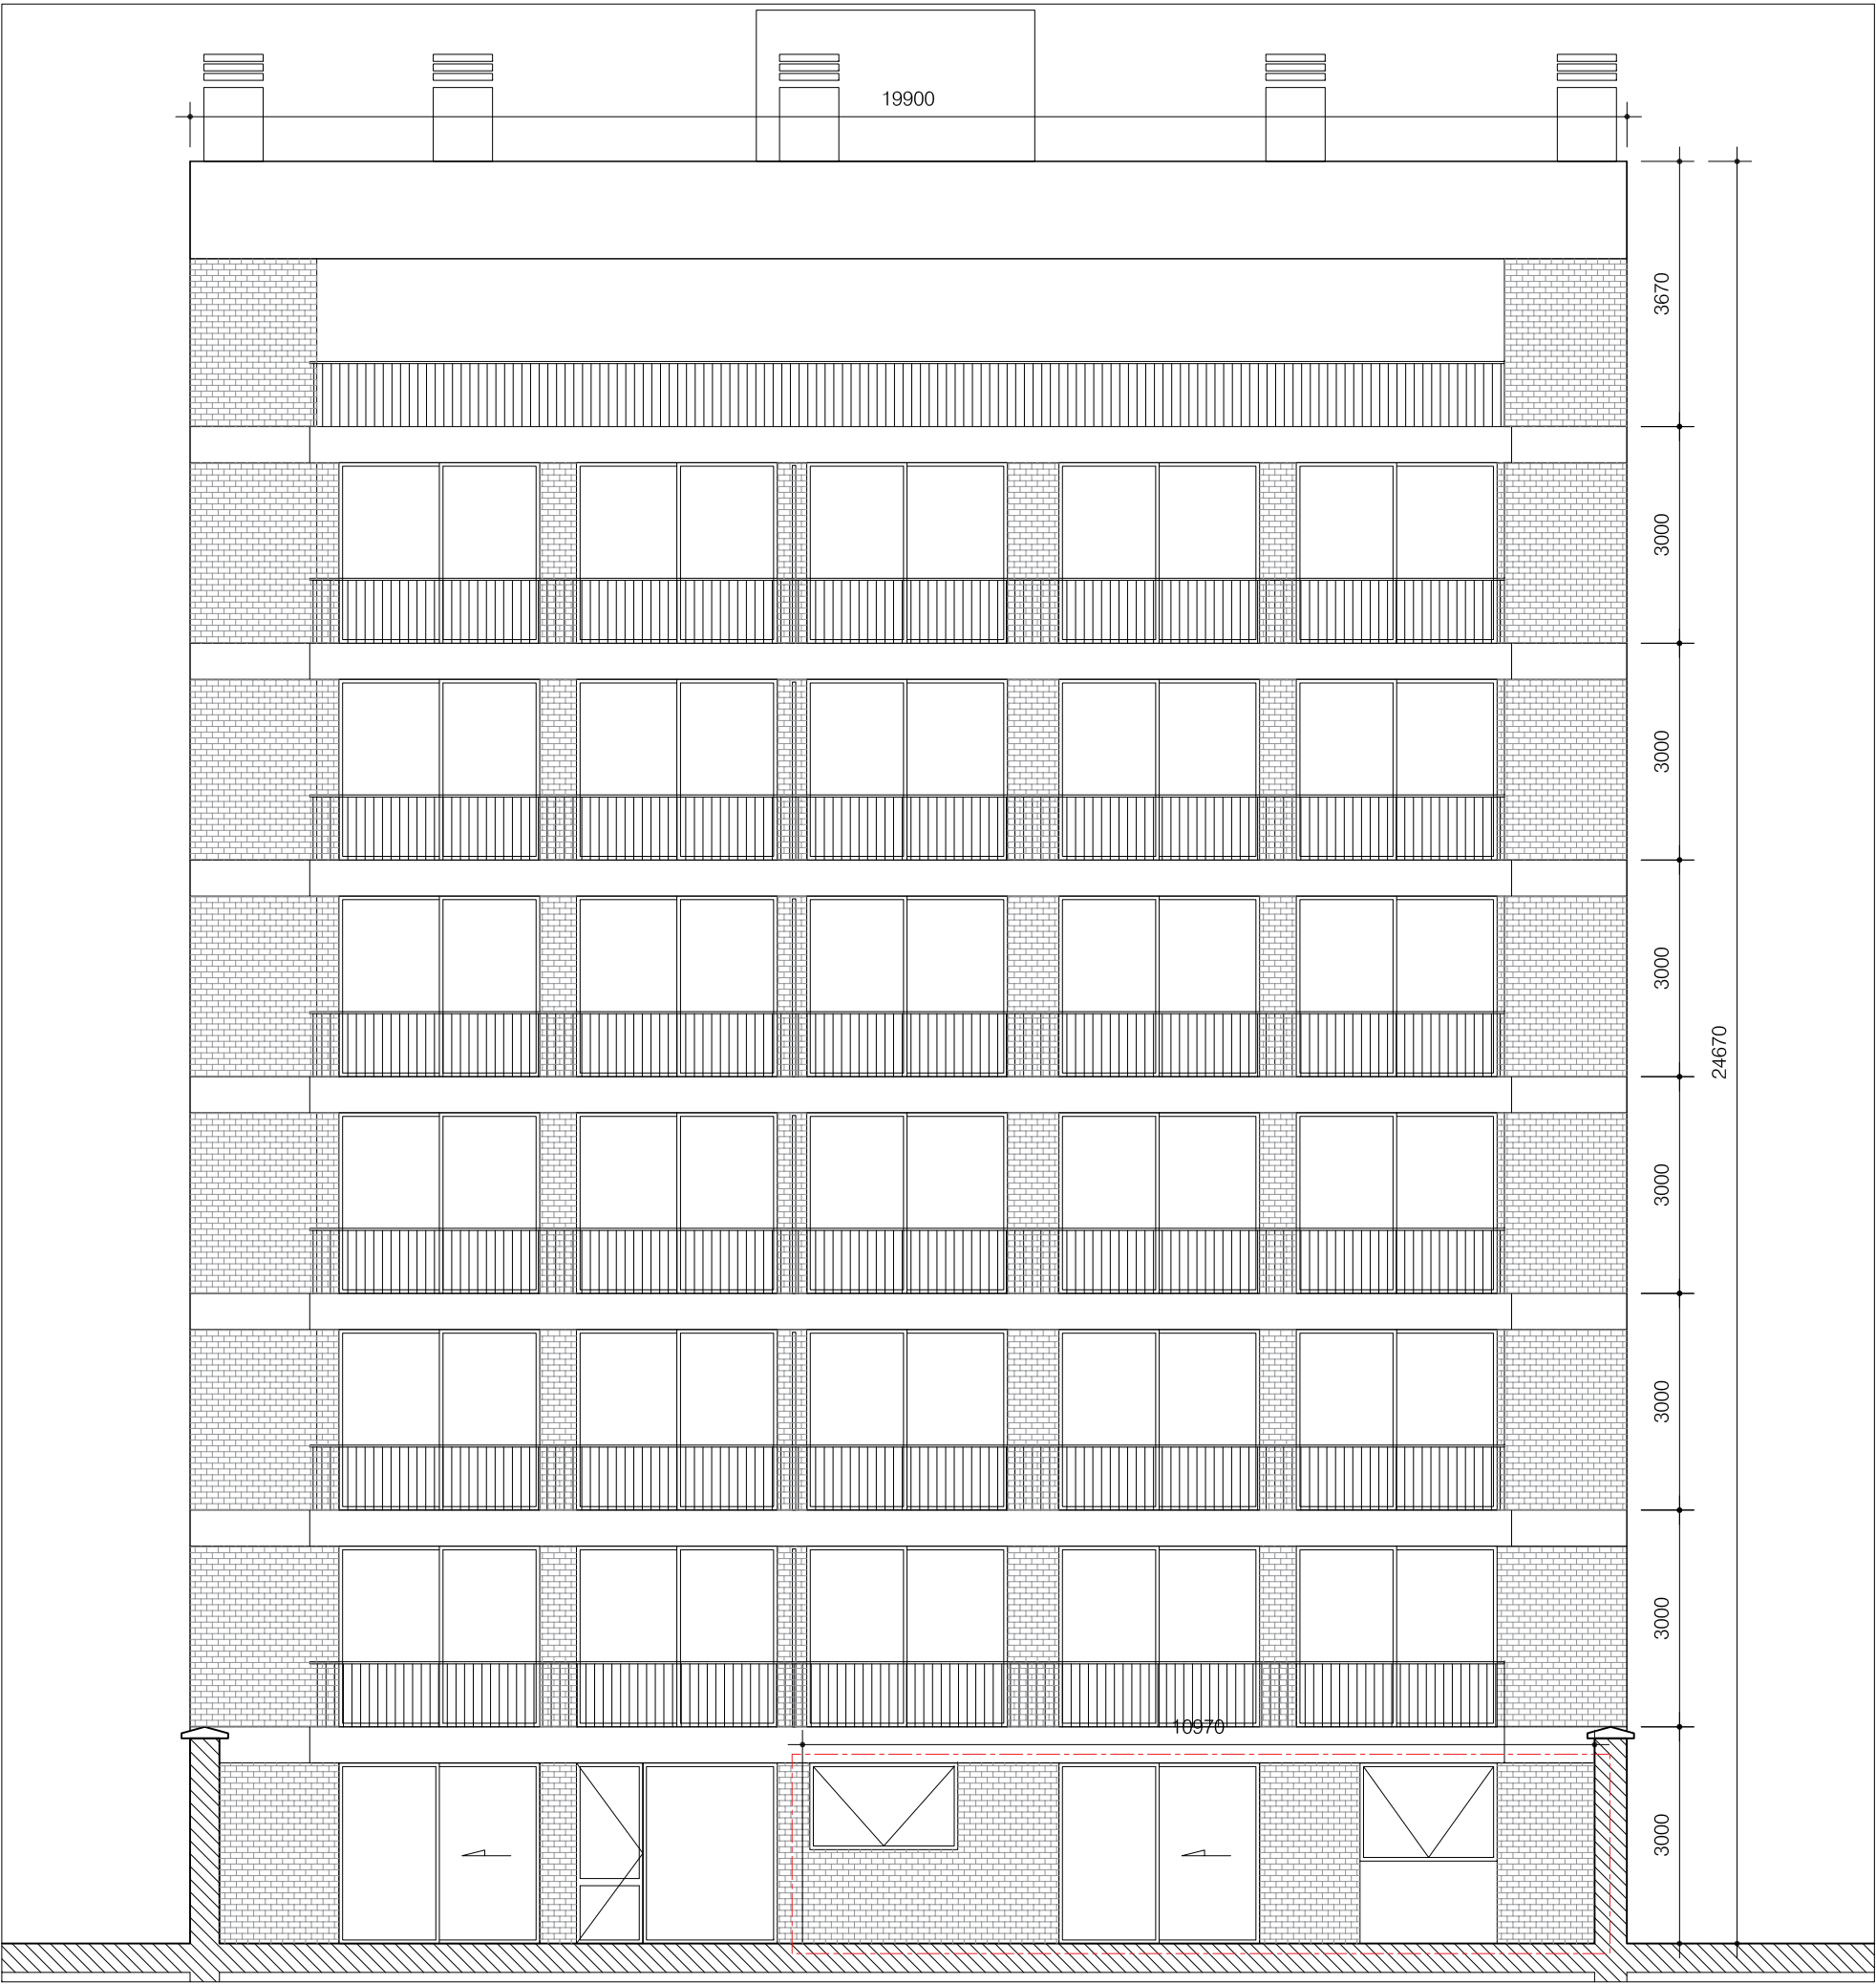


VUE EN PLAN EXISTANTE


Echelle 1:100

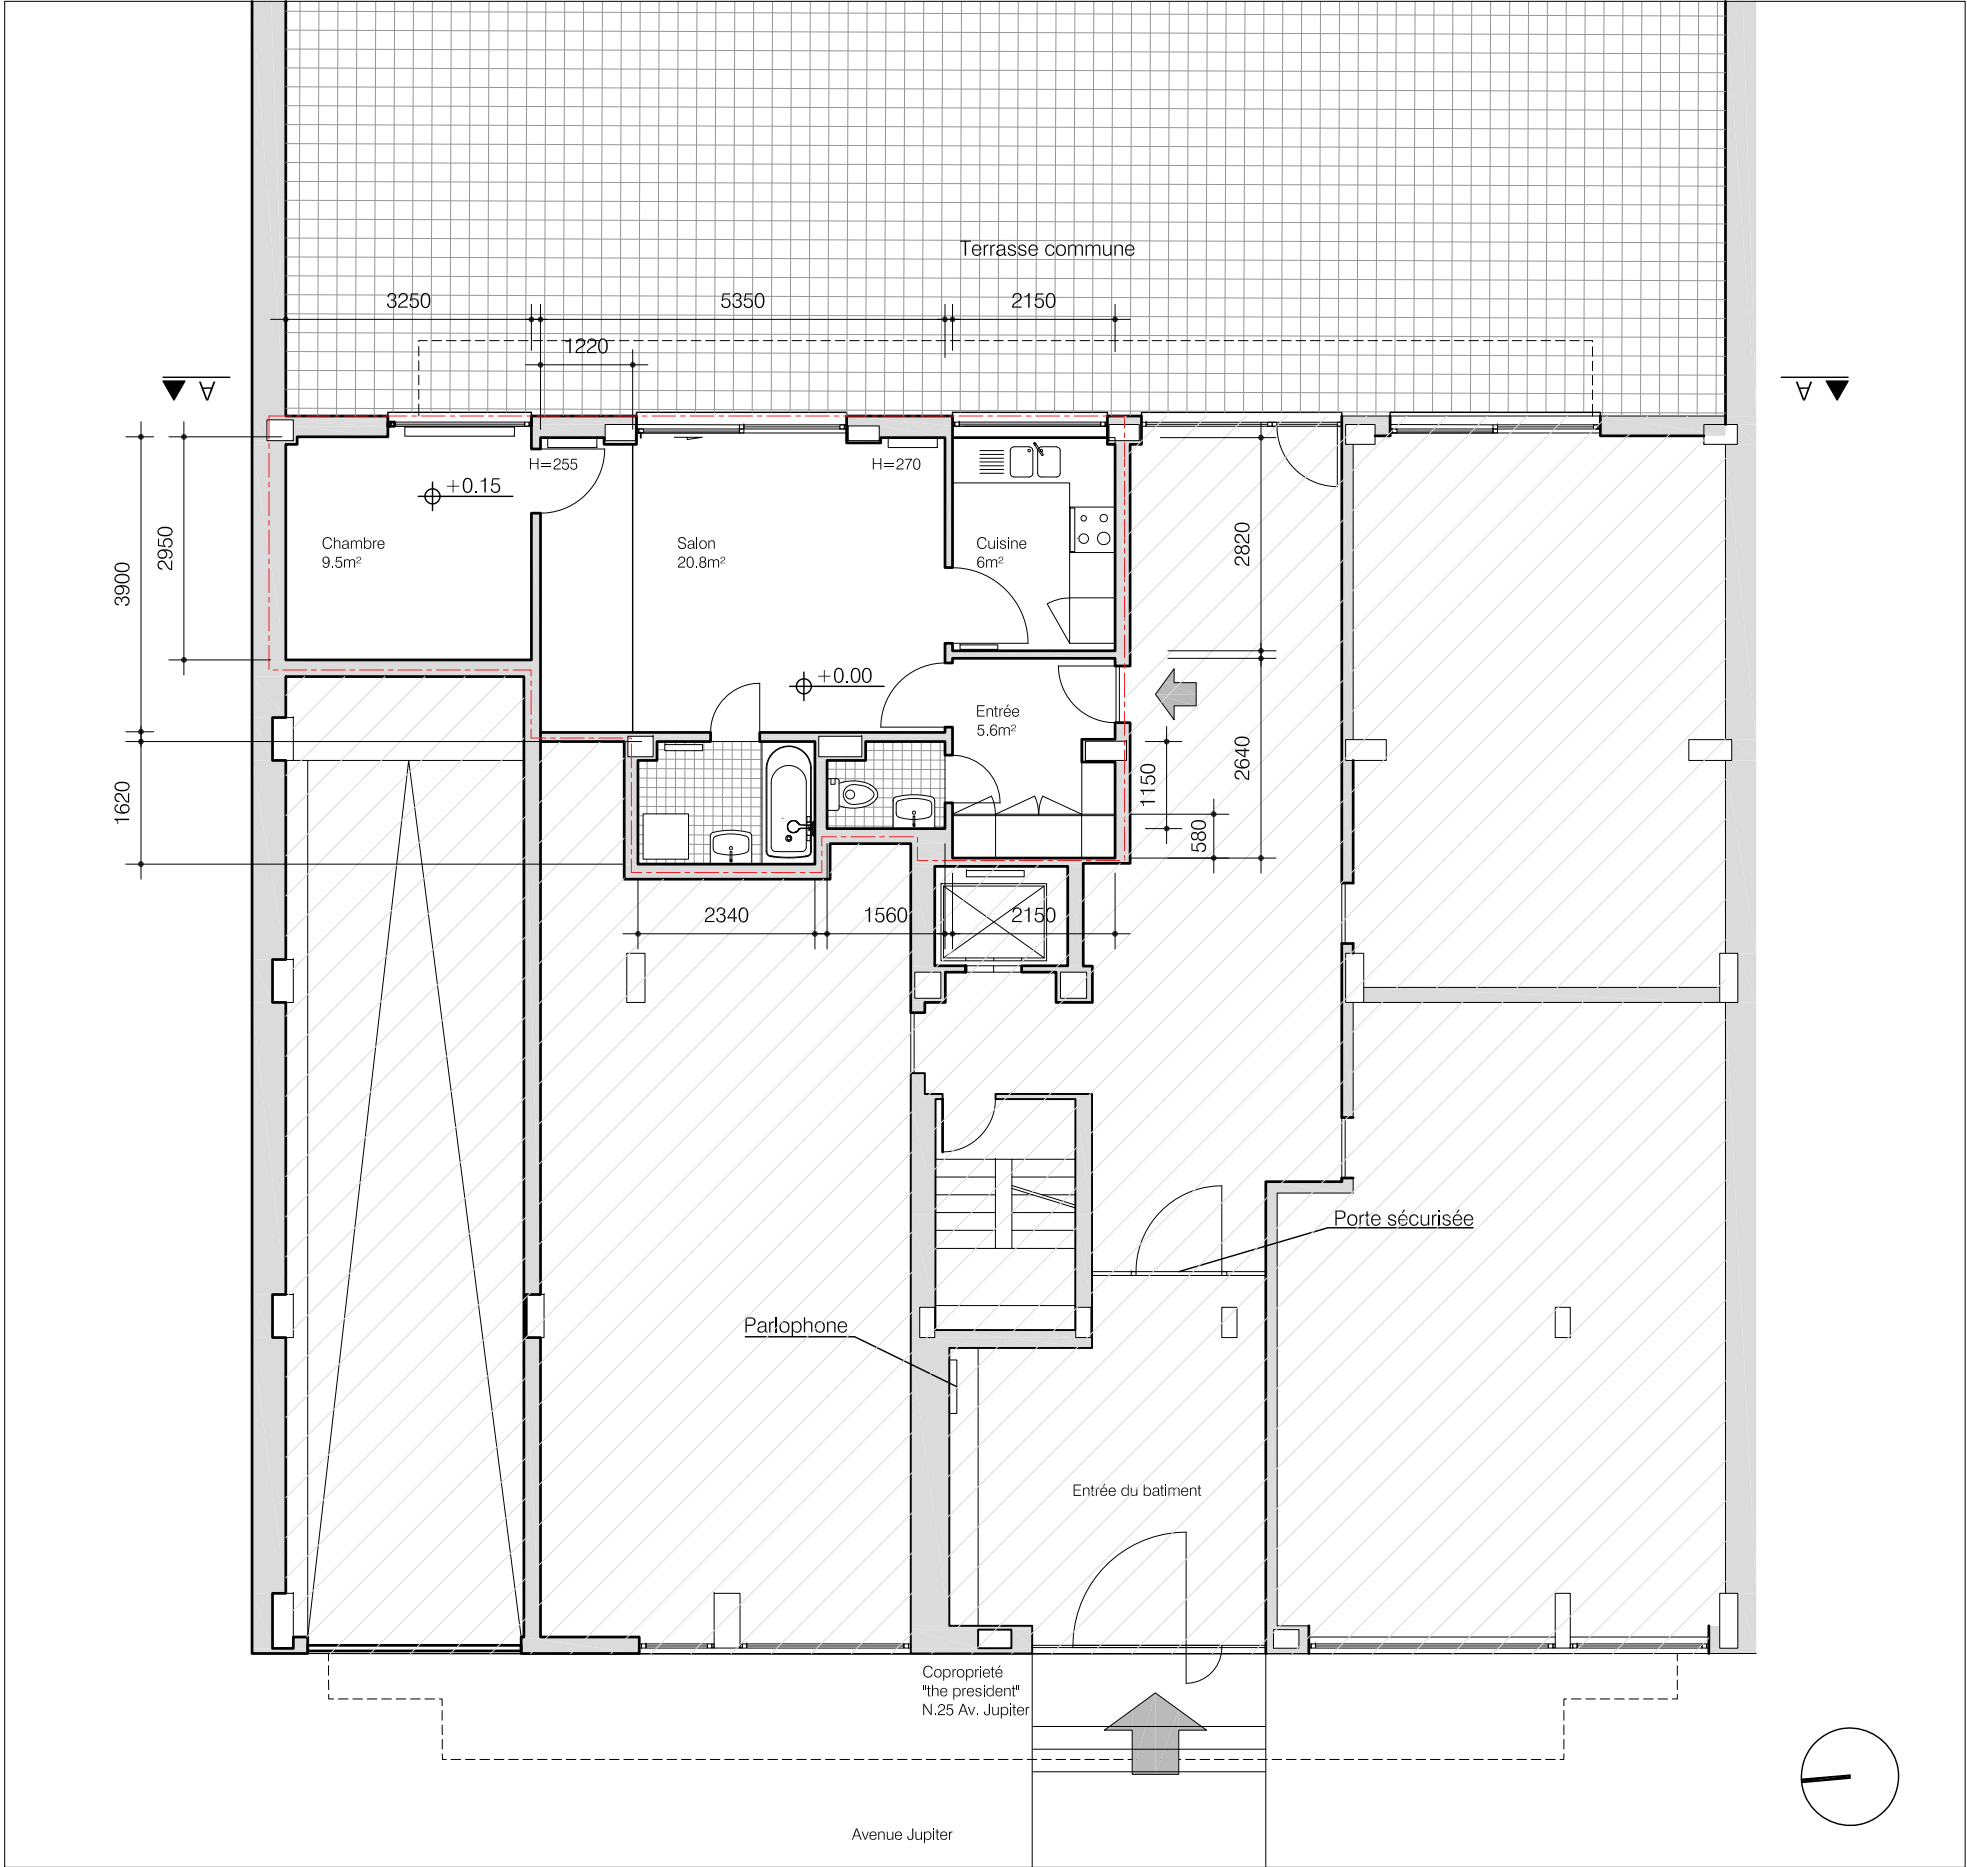

VUE EN PLAN PROJET

Echelle 1:50

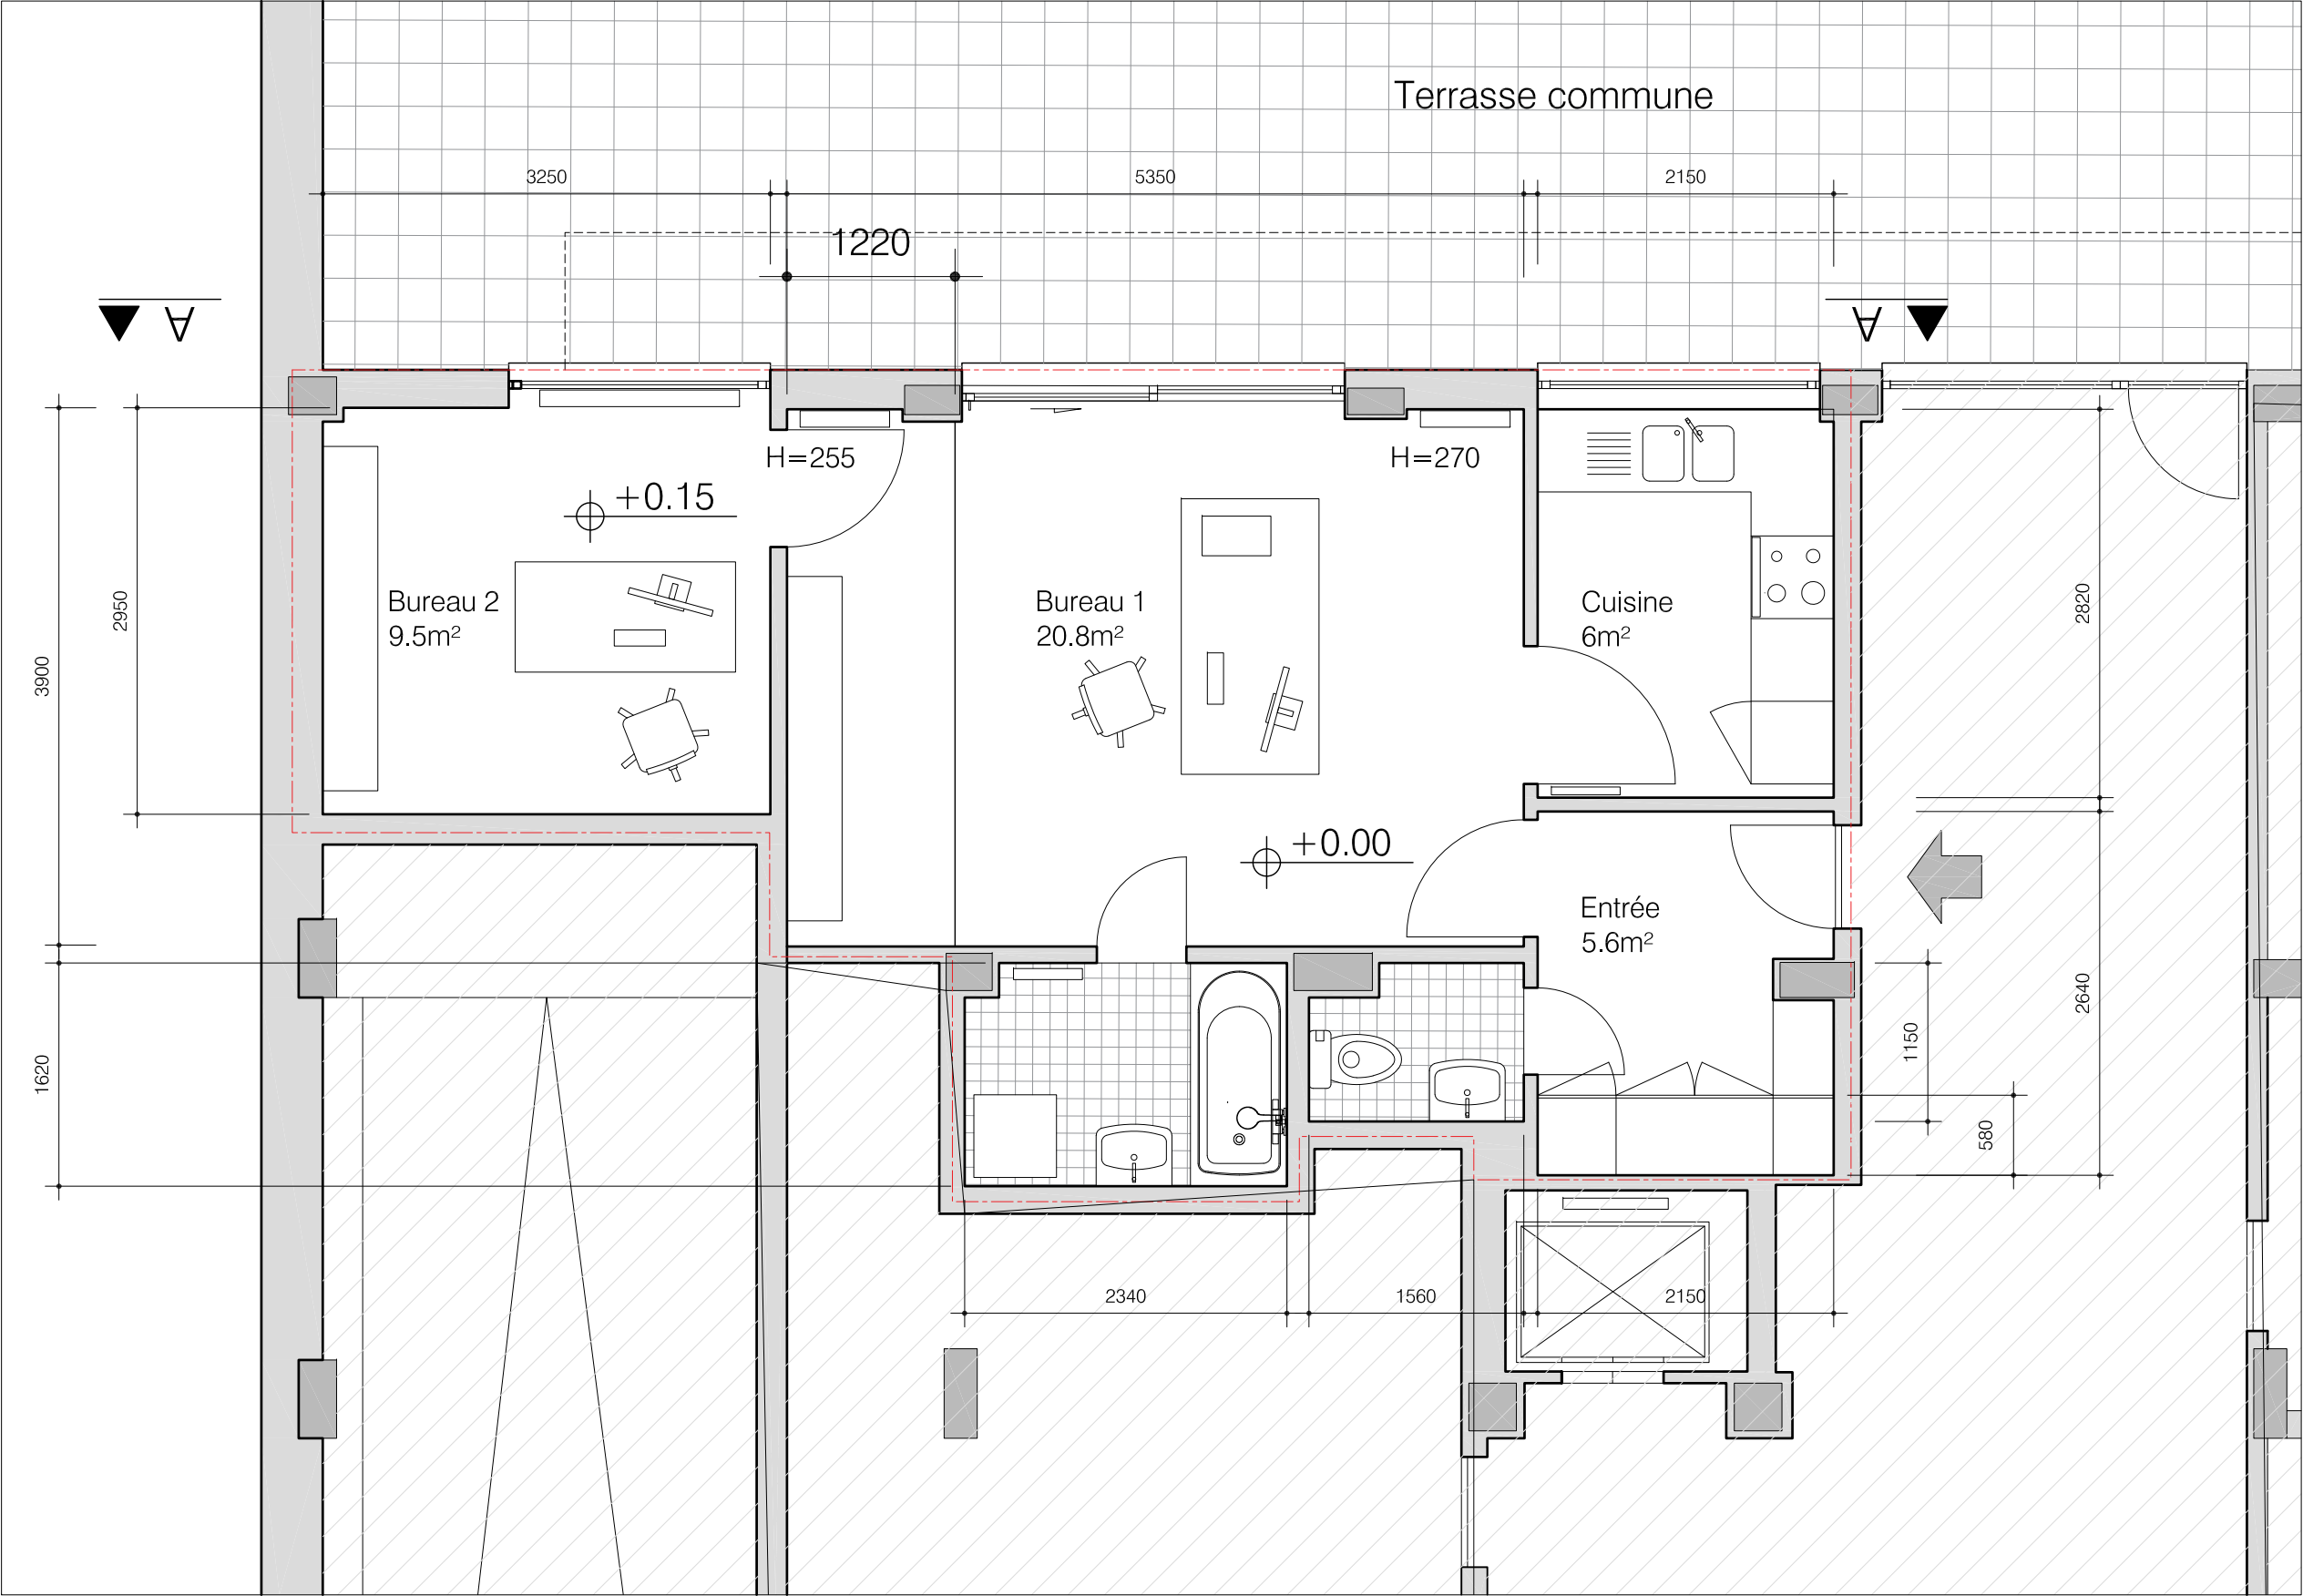

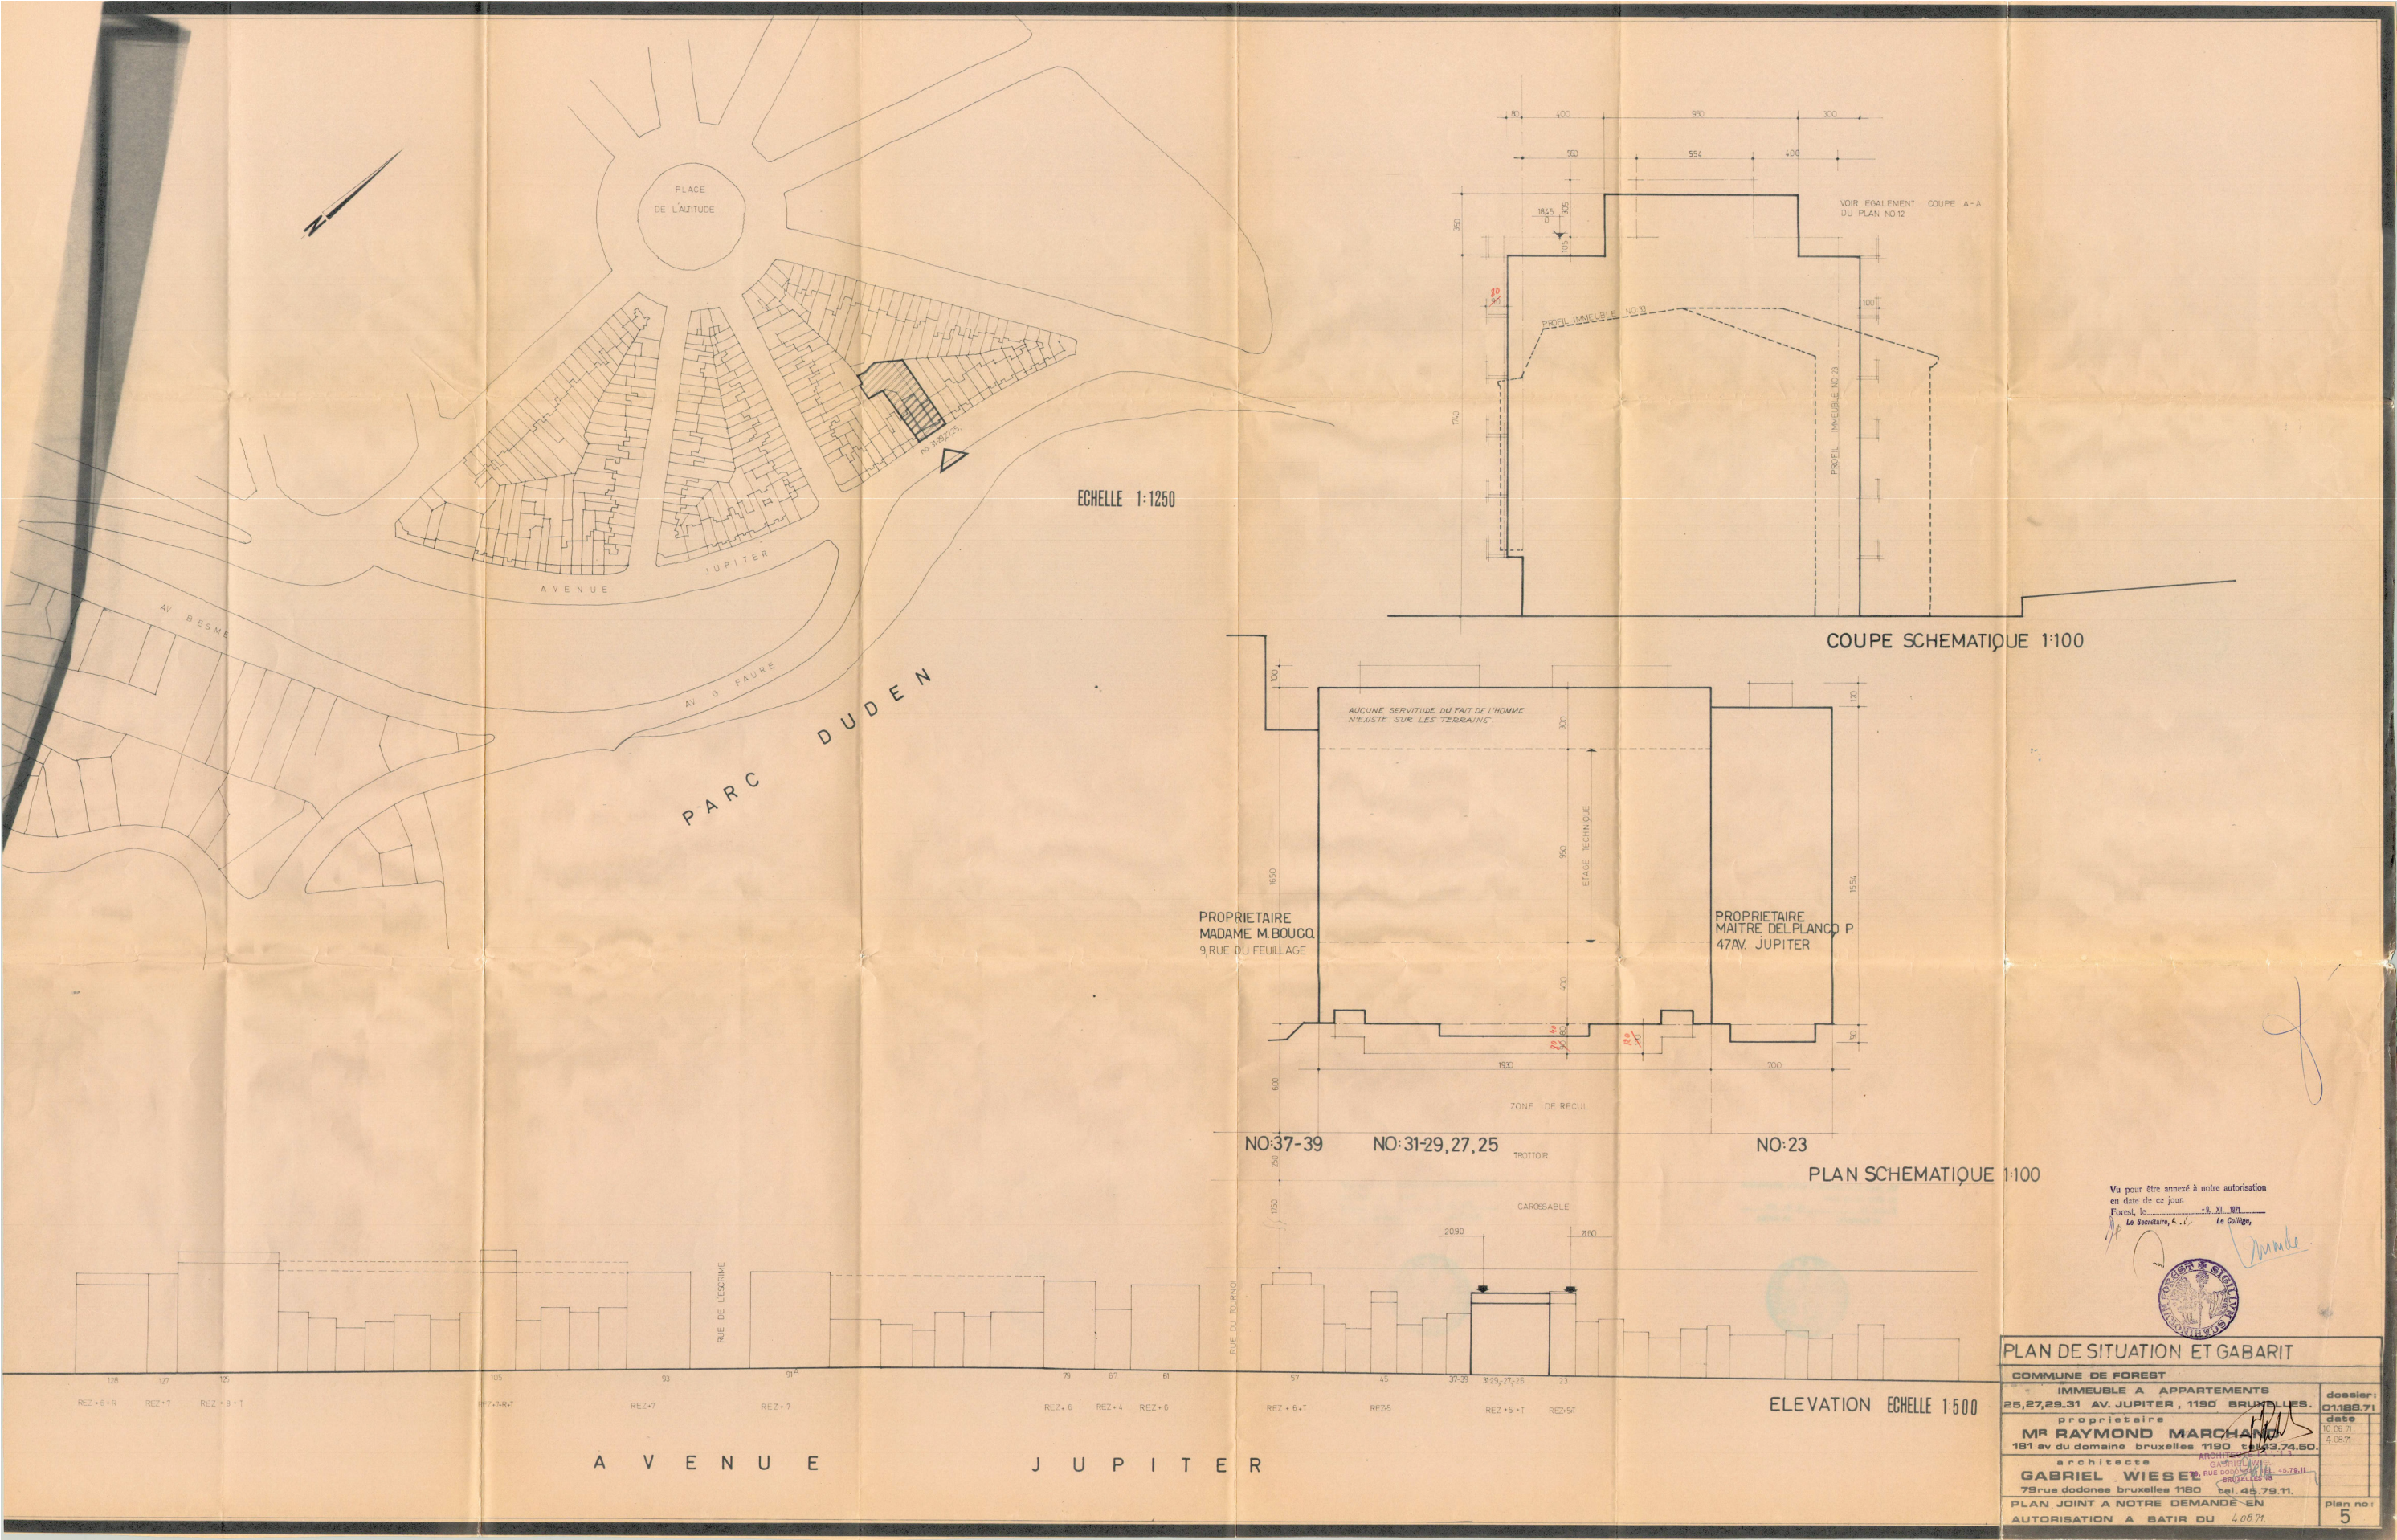


Vu pour être annexé à notre autorisation en date de ce jour.


Forest, le 10.06.71
Le Secrétaire, K. J. Le Collège




PLAN DE SITUATION ET GABARIT

COMMUNE DE FOREST	
IMMEUBLE A APPARTEMENTS	
25,27,29,31 AV. JUPITER, 1190 BRUXELLES.	
propriétaire	MR RAYMOND MARCHAND
181 av du domaine bruxelles 1190 tel. 43.74.50.	
architecte	GABRIEL WIESE
79 rue dodonee bruxelles 1180 tel. 45.79.11.	
PLAN JOINT A NOTRE DEMANDE EN	
AUTORISATION A BATIR DU 4.08.71	
dossier:	01188.71
date	10.06.71
plan no:	5

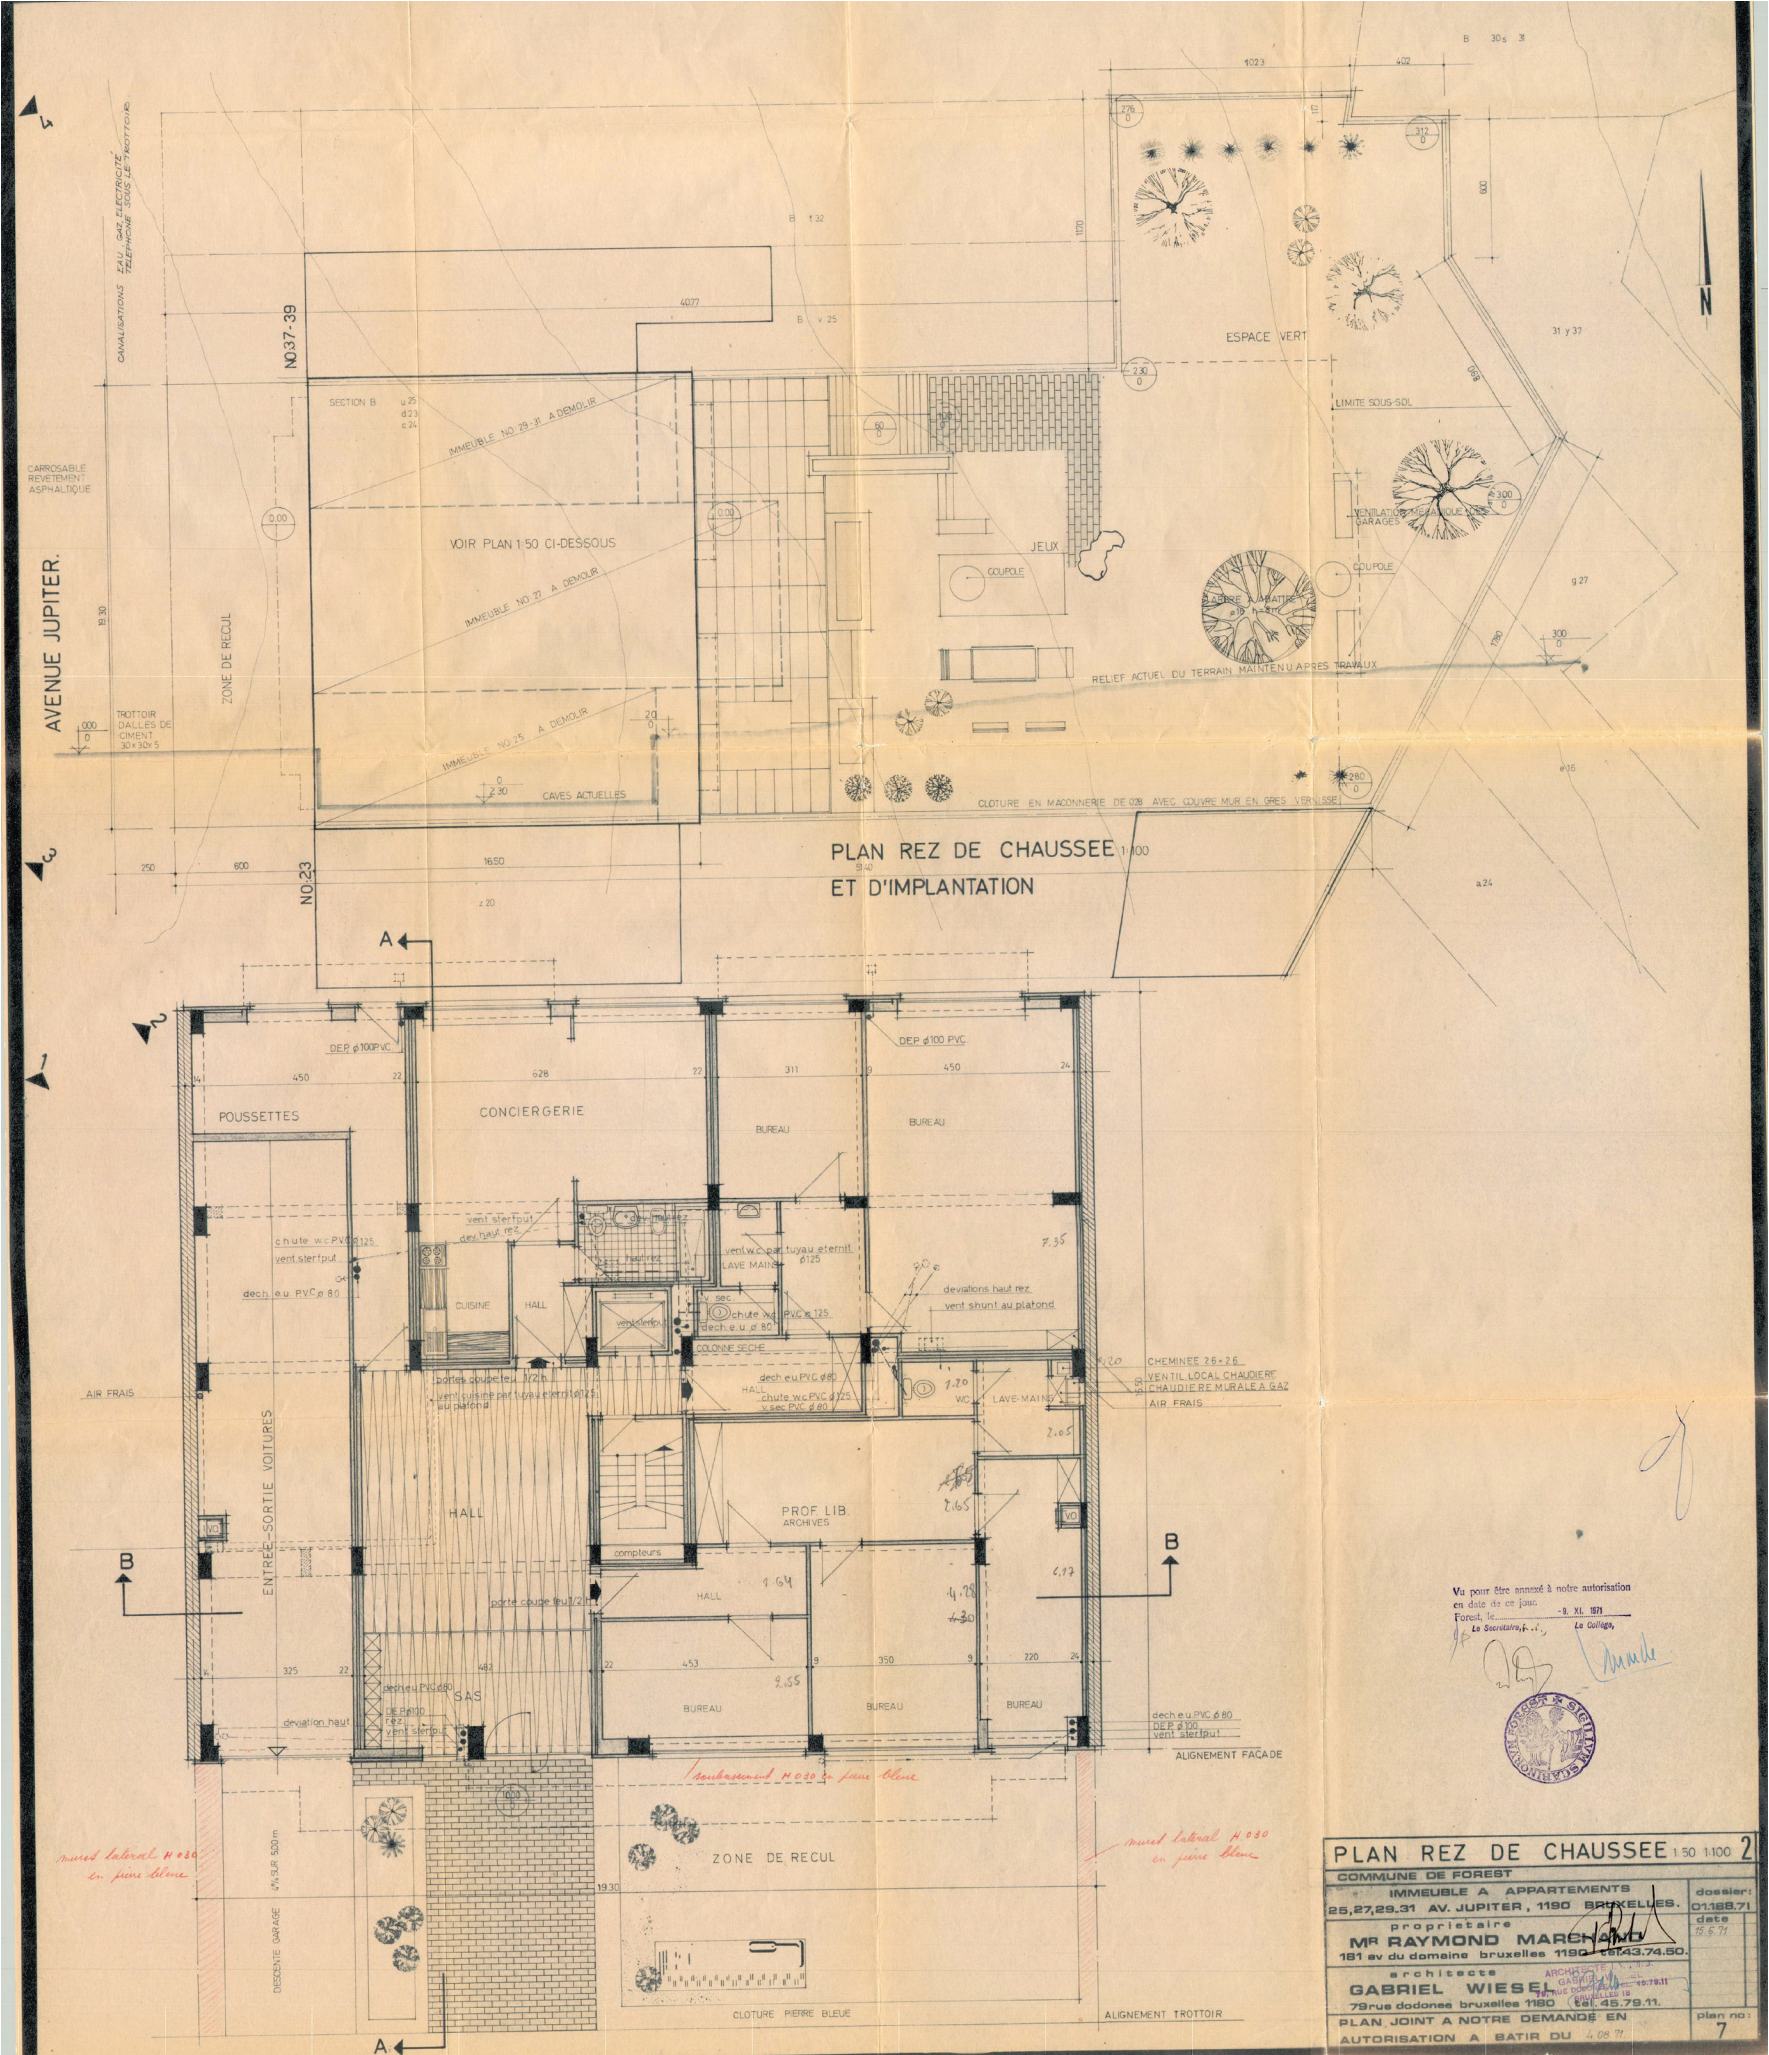

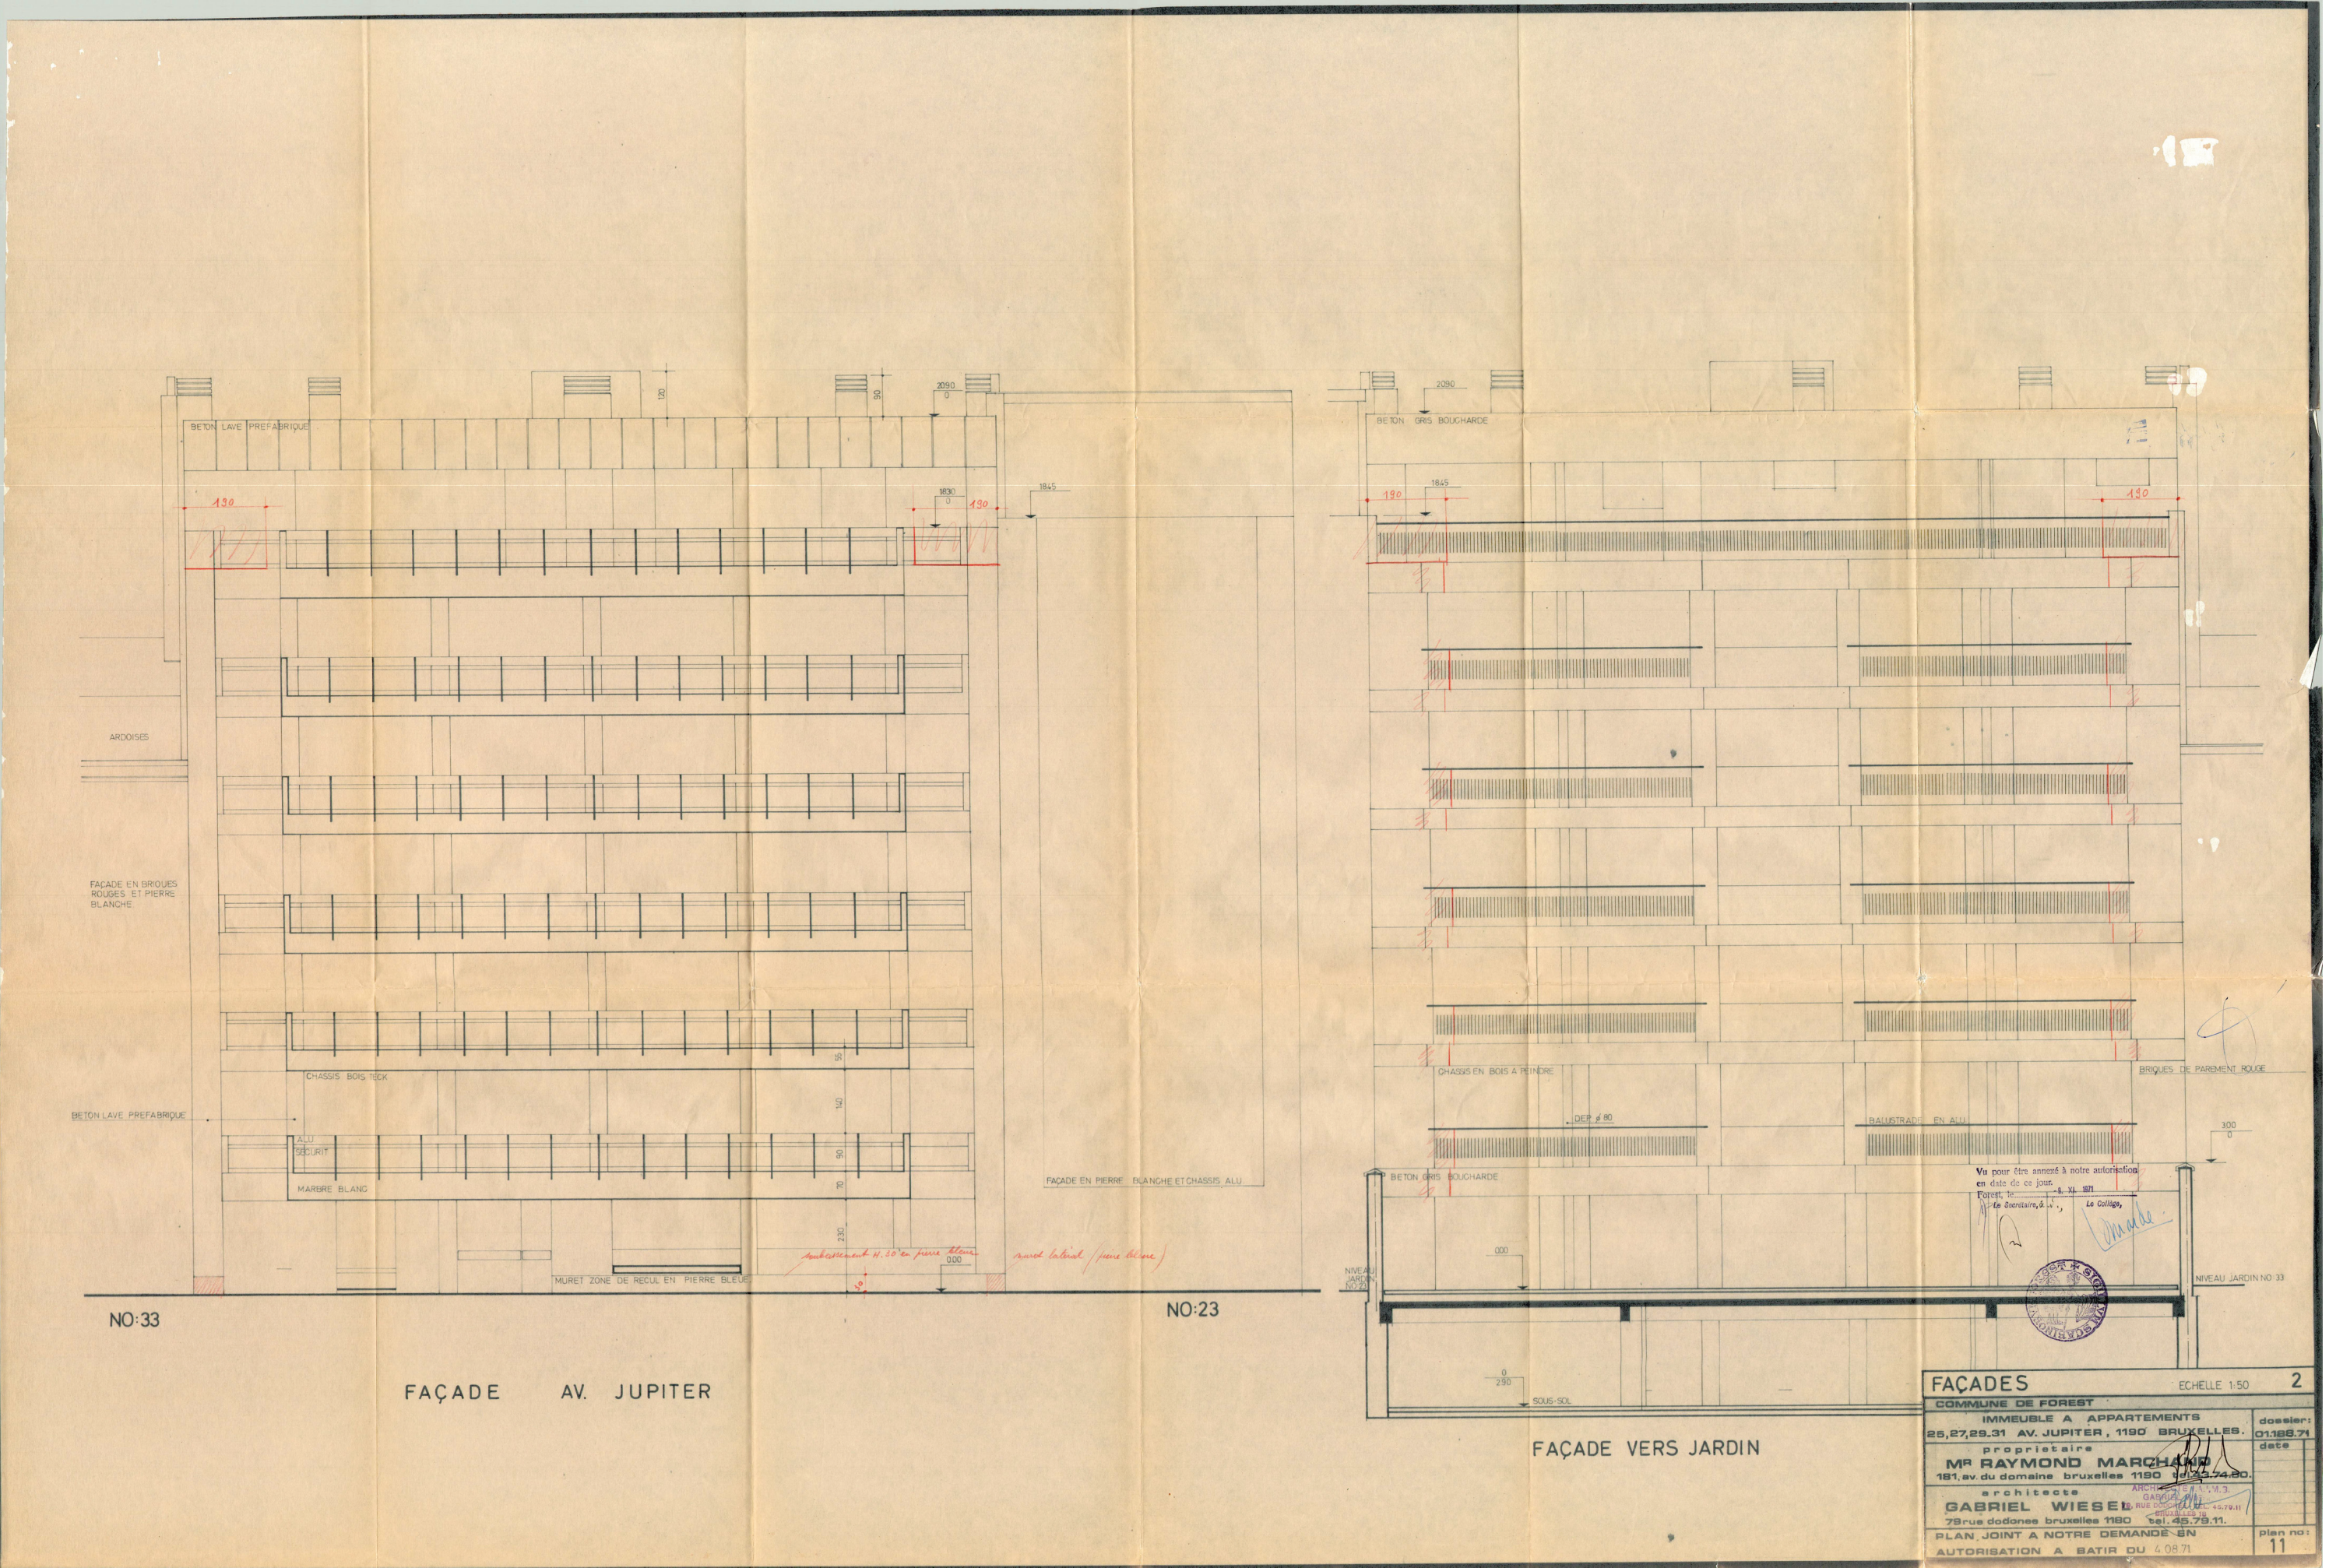

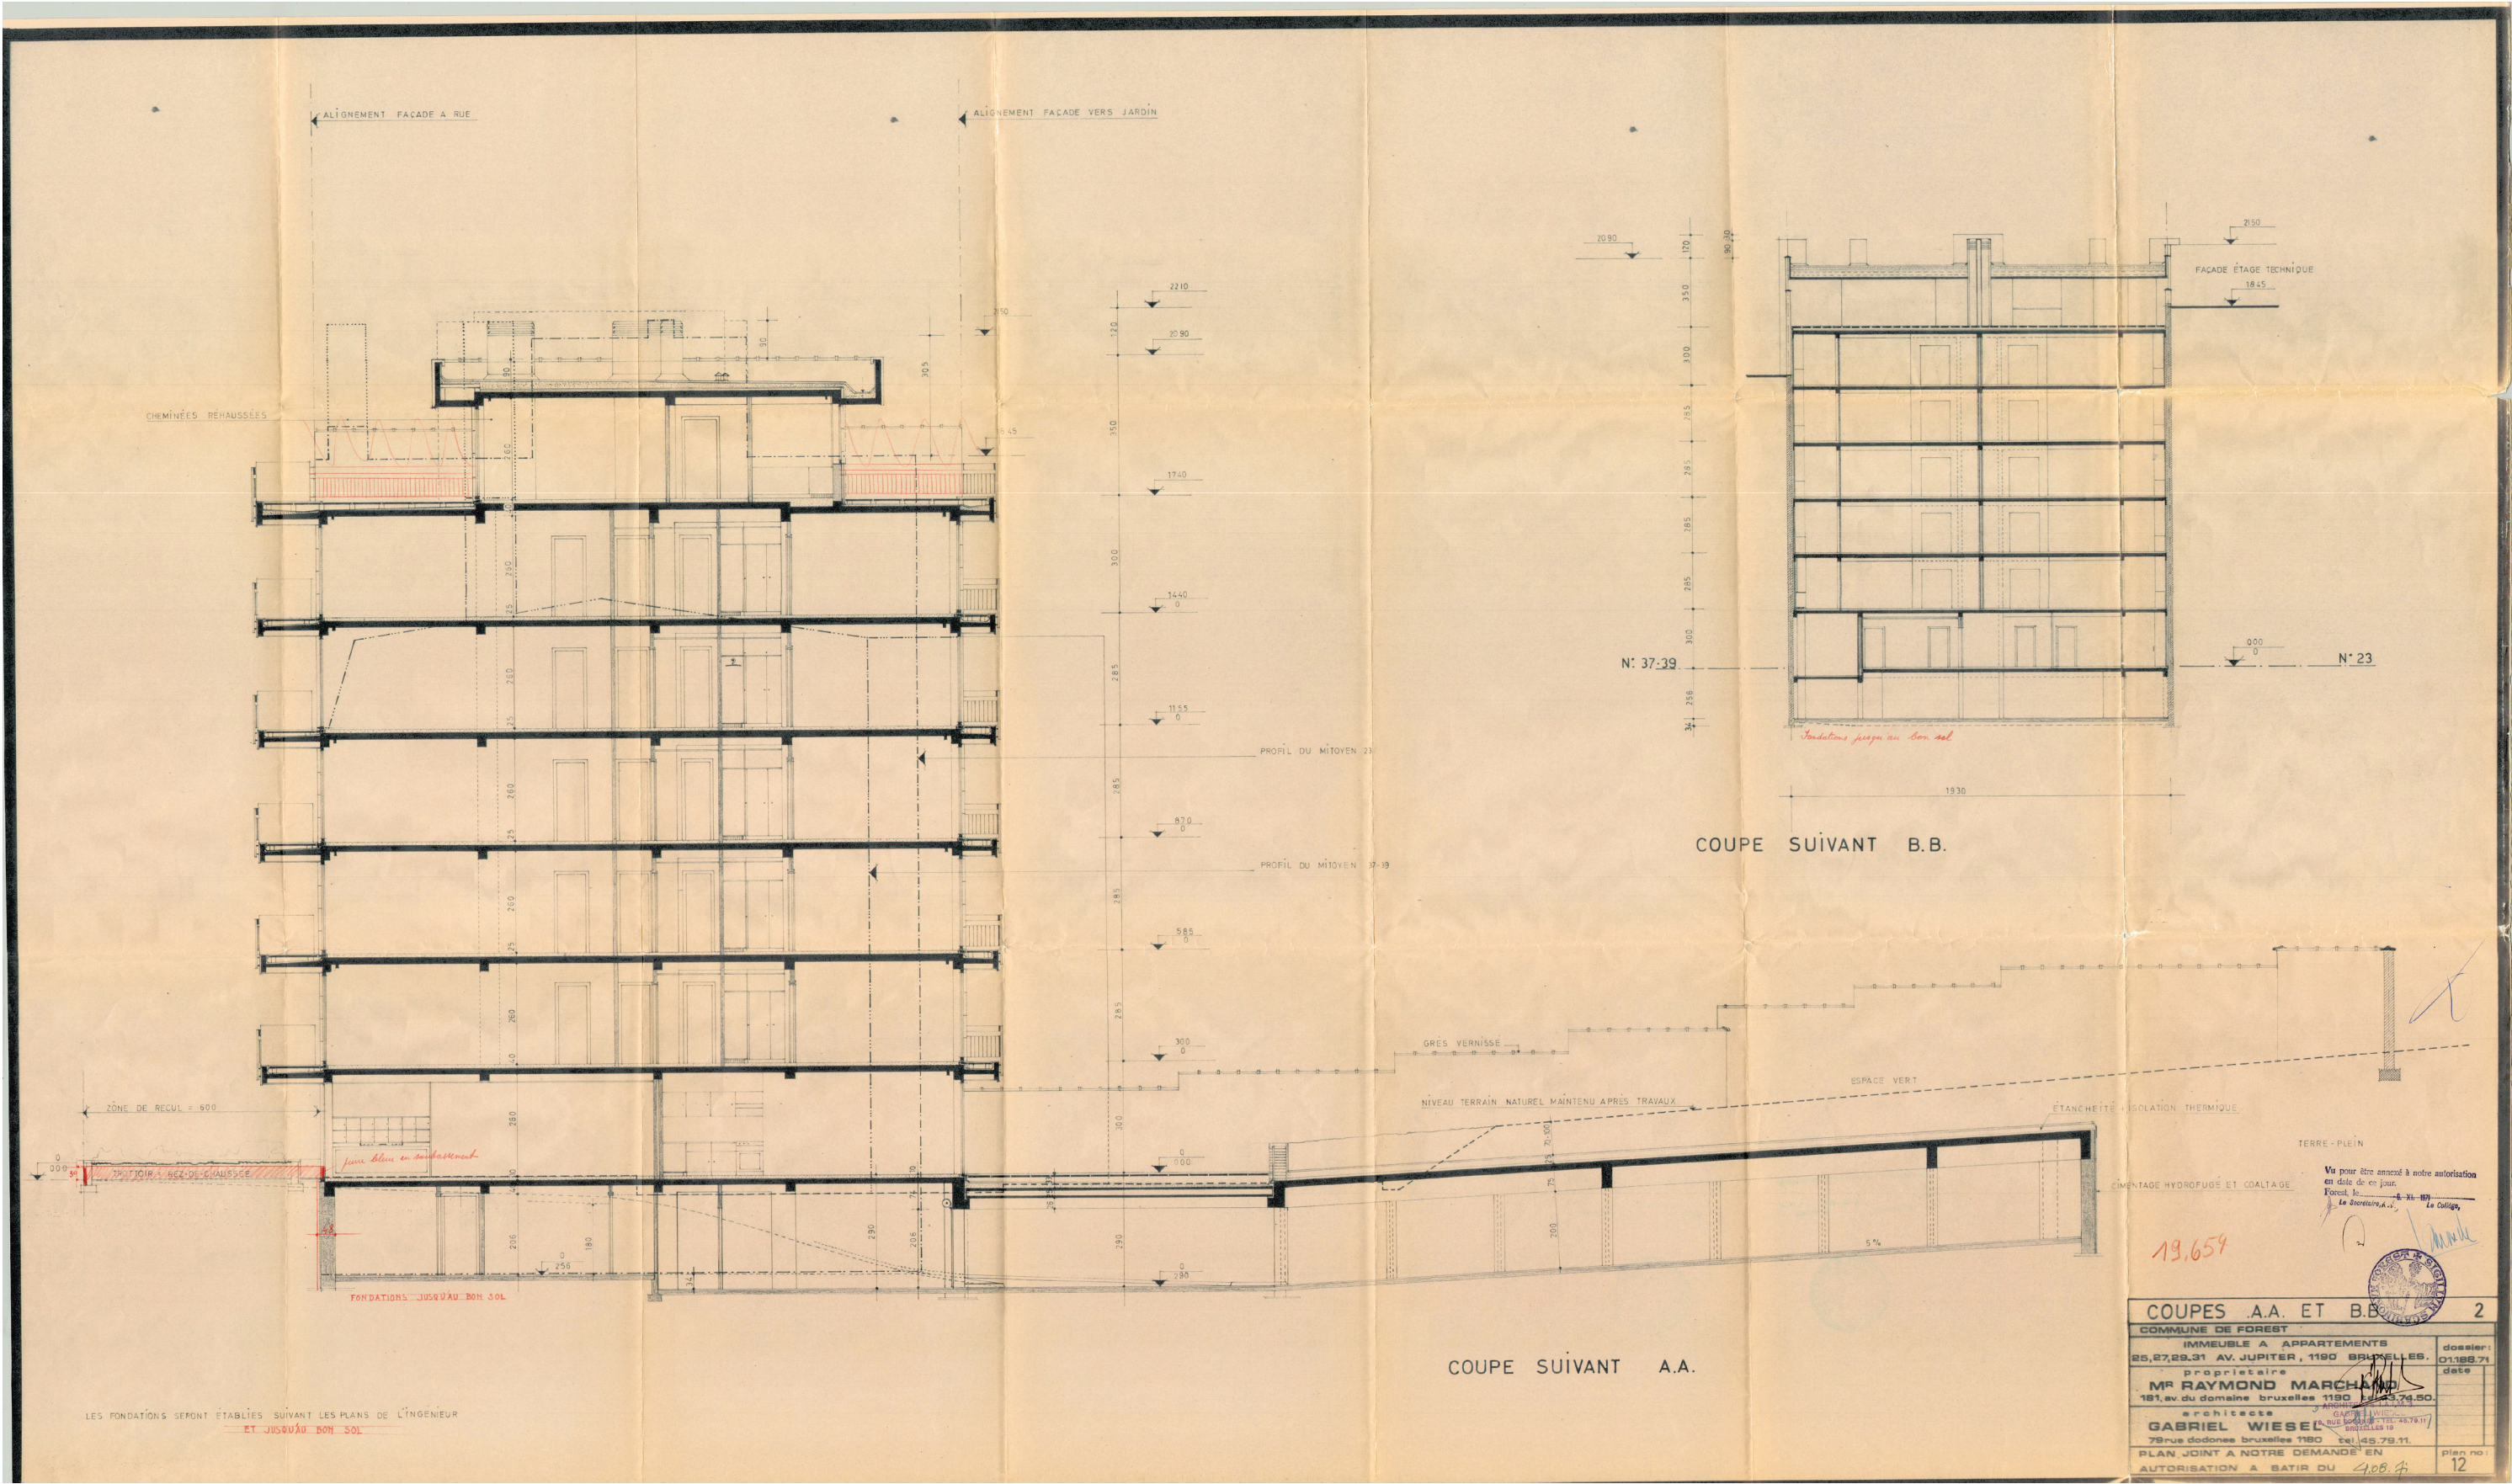

COUPES A.A. ET B.B.		2
COMMUNE DE FOREST		
IMMEUBLE A APPARTEMENTS		
25,27,29,31 AV. JUPITER, 1180 BRUXELLES.		
propriétaire		
MR RAYMOND MARCHAND		
181, av. du domaine bruxelles 1180		
architecte		
GABRIEL WIESEL		
78 rue dodone bruxelles 1180		
PLAN JOINT A NOTRE DEMANDE EN		
AUTORISATION A BATIR DU		
19.659		12

Forest, le
Le Secrétaire, *R. E.*, Le Collège,



PLAN ETAGE TYPE		ECHELLE: 1:50
COMMUNE DE FOREST		
IMMEUBLE A APPARTEMENTS		dossier
25,27,29,31 AV. JUPITER, 1190 BRUXELLES.		01.188.71
proprietaire		date
MR RAYMOND MARCHAND		15.6.71
181 av du domaine bruxelles 1190		
architecte		
GABRIEL WIESEL		
79 rue dodonsee bruxelles 1180		
PLAN JOINT A NOTRE DEMANDE EN		plan no
AUTORISATION A BATIR DU 4.08.71		8

