


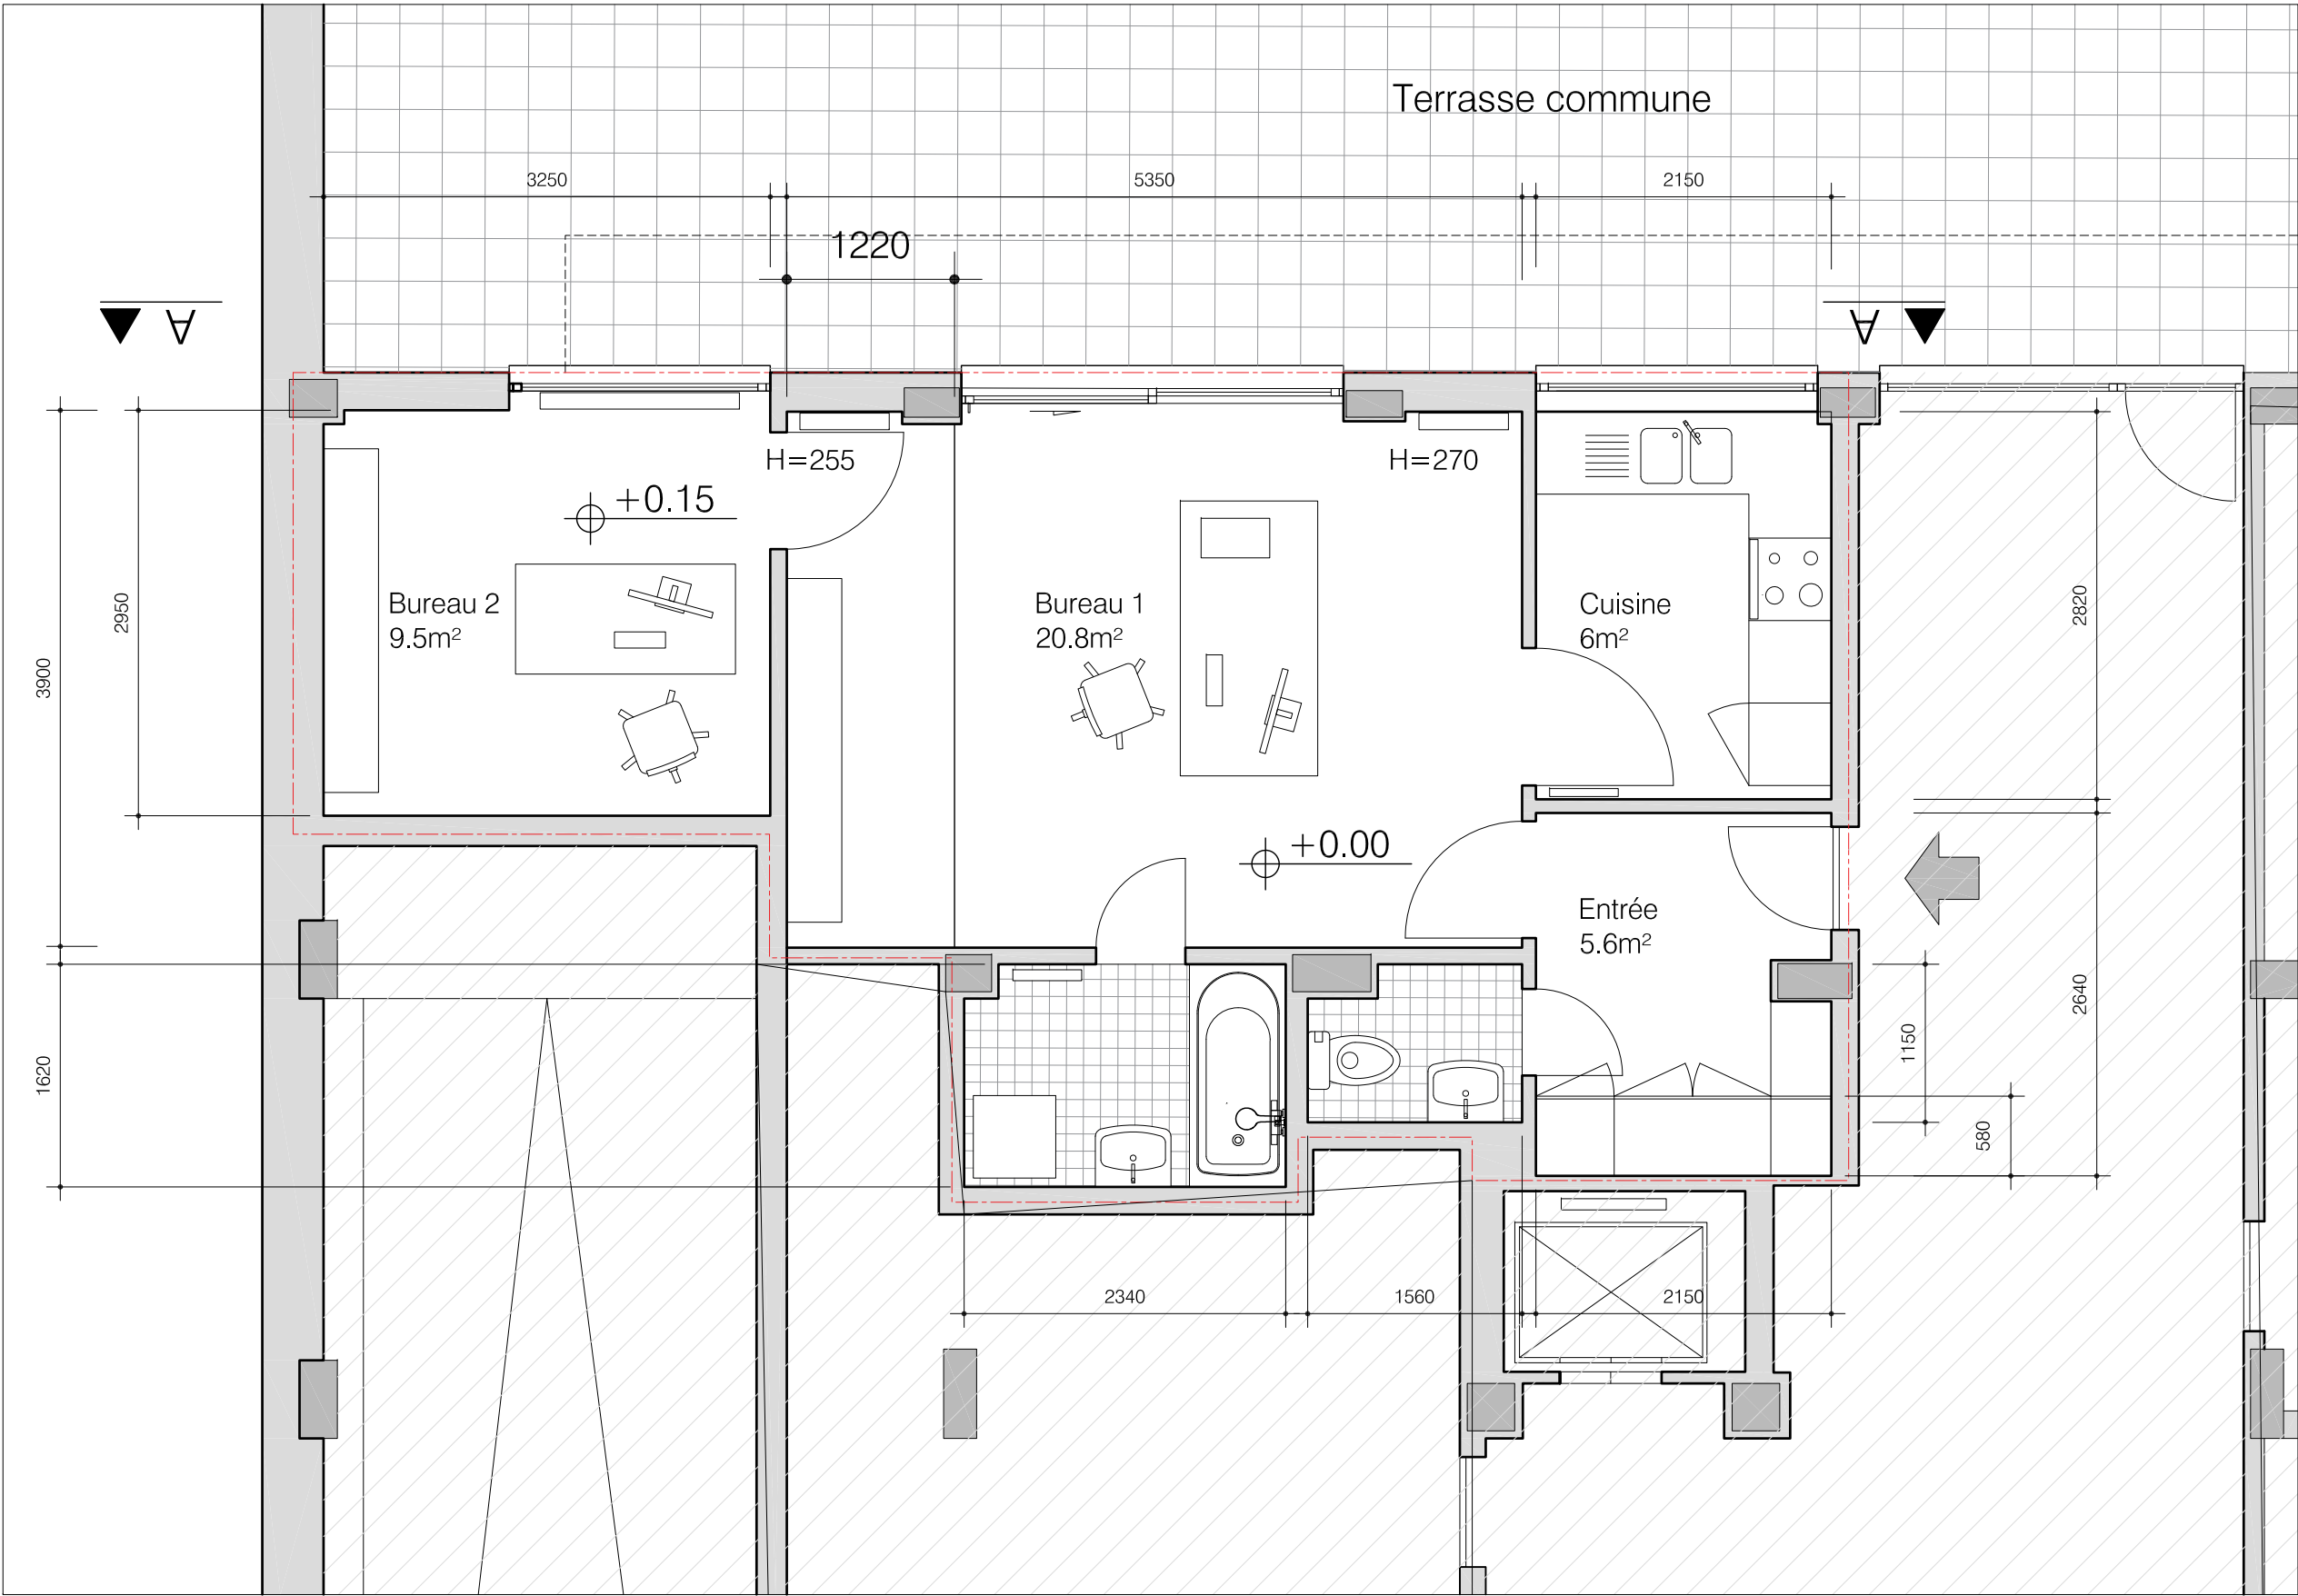

VUE EN PLAN PROJET

Echelle 1:50