


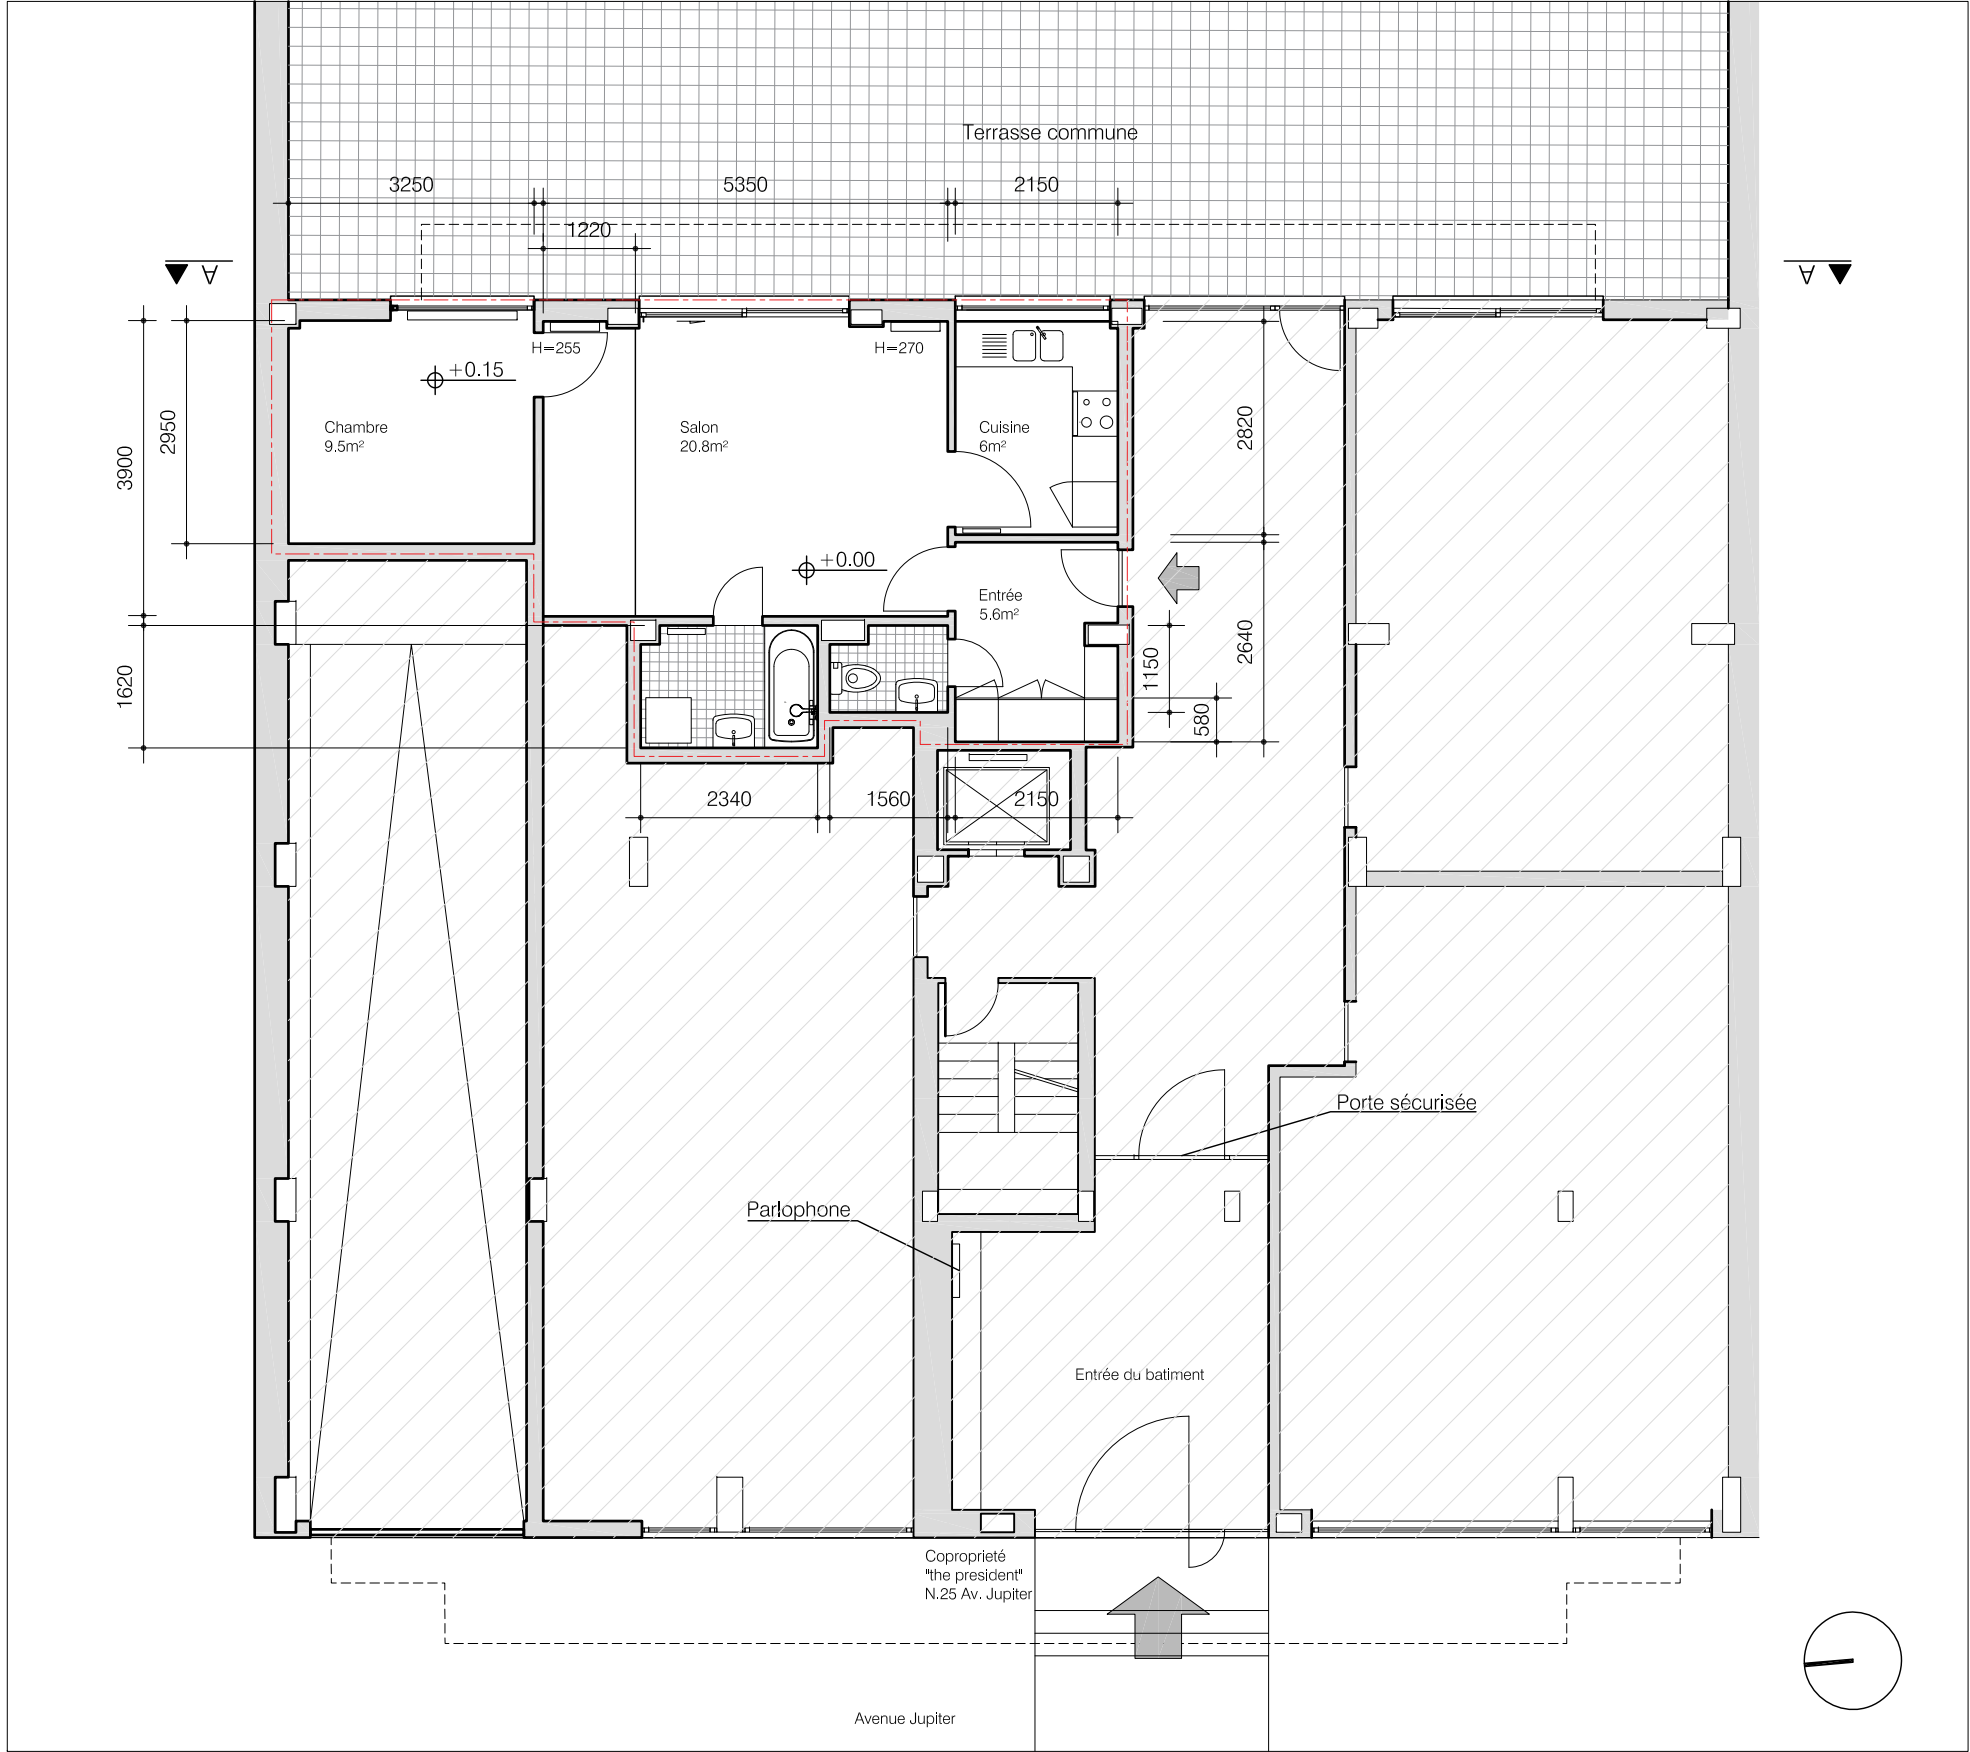

VUE EN PLAN EXISTANTE

Echelle 1:100