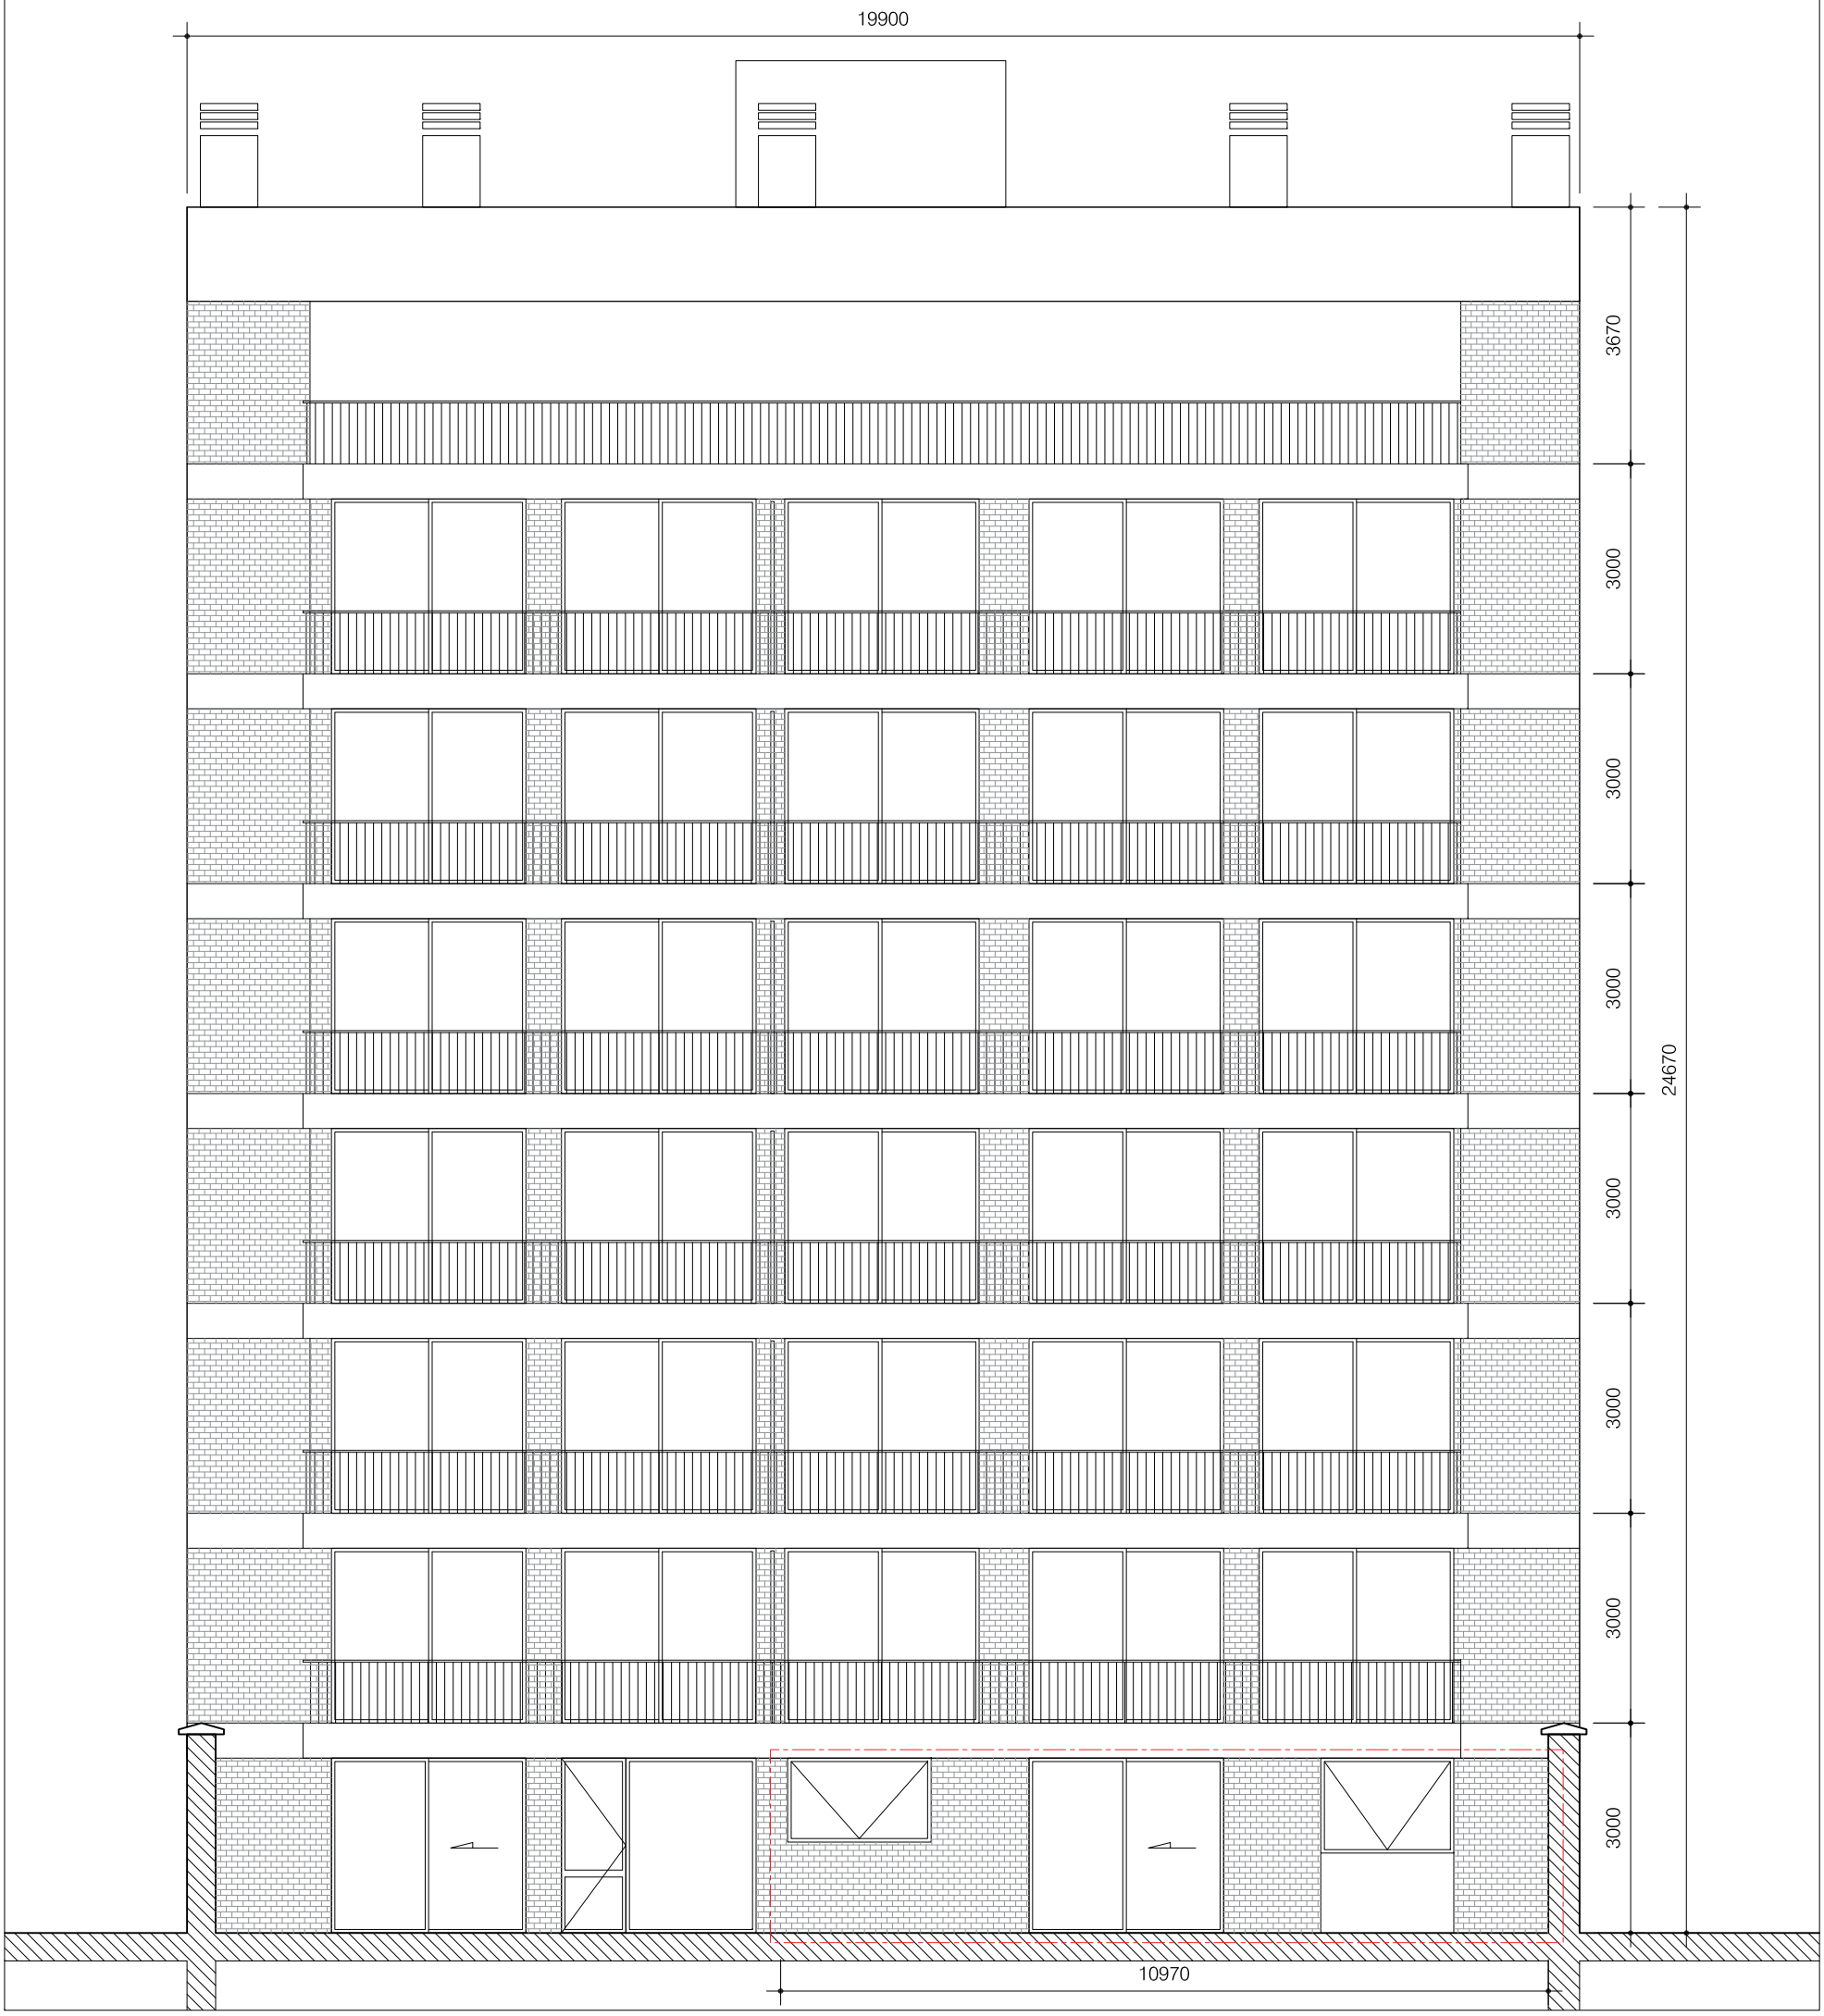

ÉLÉVATION A-A (façade arrière)

Echelle 1:100