






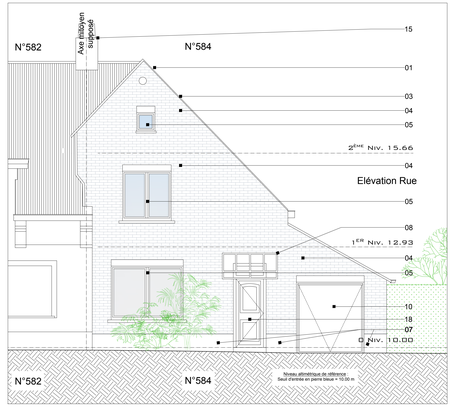


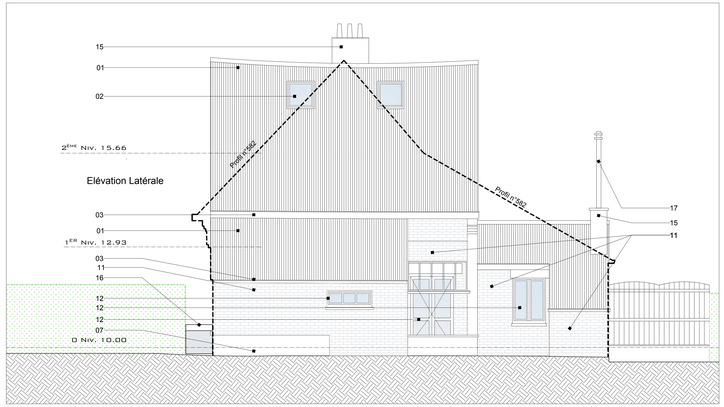


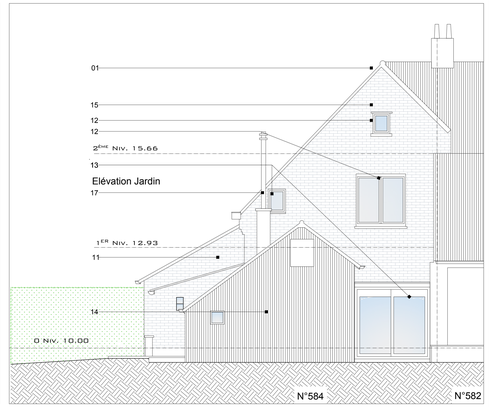

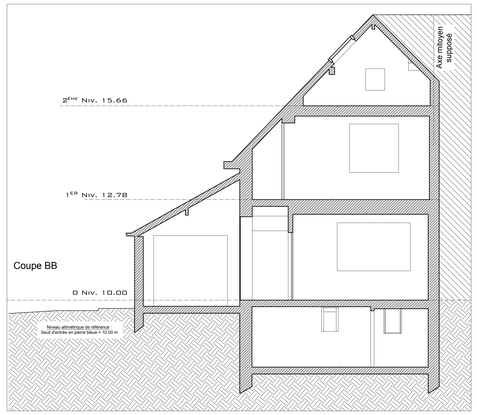

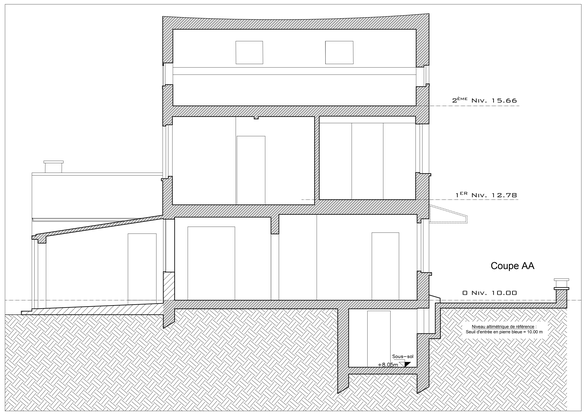


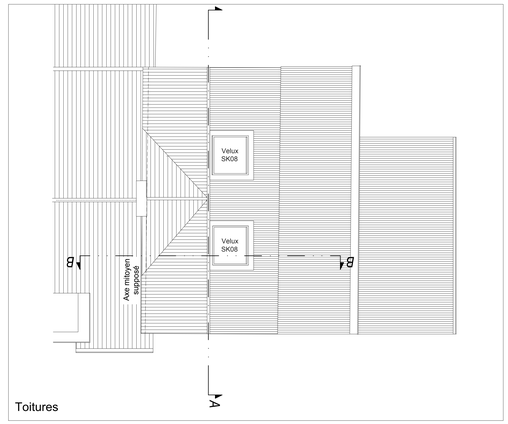

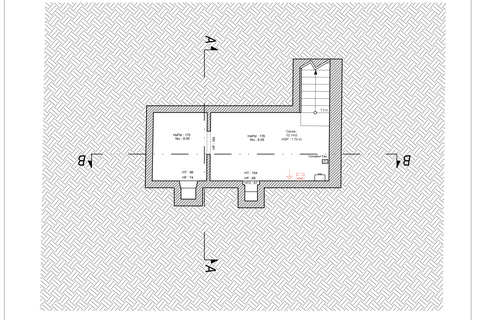

LEGENDE MATERIAUX - SITUATION de Fait

01 Tuiles de terre cuite couleur terra cotta
02 Fenêtre de toit - Lucarne
03 Corniche en bois peint
04 Briquettes collées - terra cotta
05 Châssis PVC blanc double vitrage
06 Descente d'eau en acier
07 Soubassement en pierre bleue
08 Appentis verre acier ton blanc
09 Seuil en pierre bleue
10 Porte de garage en acier
11 Briques peintes en blanc - à régulariser
12 Châssis bois peints
13 Châssis en acier
14 Bardage PVC blanc - à supprimer
15 Briques naturelles
16 Grille accès jardin en ferronnerie noire
17 Conduit de cheminée en acier galvanisé
18 Porte d'entre principale en PVC blanc

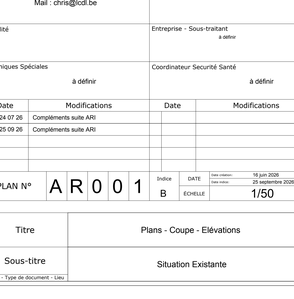

ECHELLE: 1:50
0 1m 2m

Demande de permis d'Urbanisme			
Rue au Bois 584 à 1150 Woluwe-Saint-Pierre			
Adresse			
Région	Bruxelles Capitale	Dossier N°	
Province		Au Bois 584	
Ville	Woluwe-Saint-Pierre	Cadastre N°	
		0184S2P0000	
Nature des Travaux			
Permis d'Urbanisme			
Architecte		Maître d'Ouvrage	
Christophe Lejong Architectes 22 rue de la Cuve à 1050 Bruxelles Gsm : +32 475 93 55 73 Web : www.lcdl.be Mail : chris@lcdl.be		Mr Beaumadier Jean Louis André Luc domicilié avenue des Traquets 3 à 1160 Auderghem	
Stabilité		Entreprise - Sous-traitant à définir	
Techniques Spéciales à définir		Coordinateur Securité Santé à définir	

Date	Modifications	Date	Modifications
A	24 07 26 Compléments suite ARI		
B	25 09 26 Compléments suite ARI		

PLAN N°	A R 0 0 1	Indice	B
		DATE	Date création: 16 juin 2026 Date indice: 25 septembre 2026
		ECHELLE	1/50
Titre	Plans - Coupe - Elévations		
Sous-titre	Situation Existante		
Objet - Type de document - Lieu			